2 LUG. 1977

COMUNE DI CARRARA

PROGETTO DI RIPRISTINO DI FABBRICATO ESISTENTE AD USO DEPOSITO PER INDUSTRIA

PROPRIETA: SOC. LA FACCIATA

UBICAZIONE: LOCALITA CURTANA

G

T.3 PROGETTO
SCALA 1:100

APPROVATO
8 GIU. 1978

CONTROLLATO
IL TECNICO

IL COMANDANTE PROVINCIALE
(Dr. Ing. S. Gianni)

CORPO NAZIONALE VIGILI DEL FUOCO
COMANDO PROVINCIALE DI MASSA CARRARA

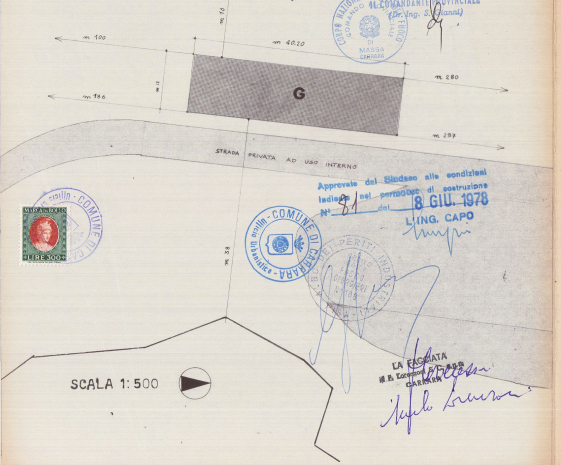
m 16
m 100
m 40.20
m 12
m 280
m 186
G
m 297
STRADA PRIVATA AD USO INTERNO
m 38

SCALA 1:500

Approvato dal Sindaco alle condizioni indicate nel permesso di costruzione
N° 81 del 8 GIU. 1978
L'ING. CAPO

COMUNE DI CARRARA
Ufficio Urbanistica

MARCA DA BOLLO
LIRE 300

ALBO DEI PERITI INDUSTRIALI
PERITO IND.LE
FOSCO GIORGIERI
N. 108

LA FACCIATA
di E. Lorenzoni & C. s.n.c.
CARRARA

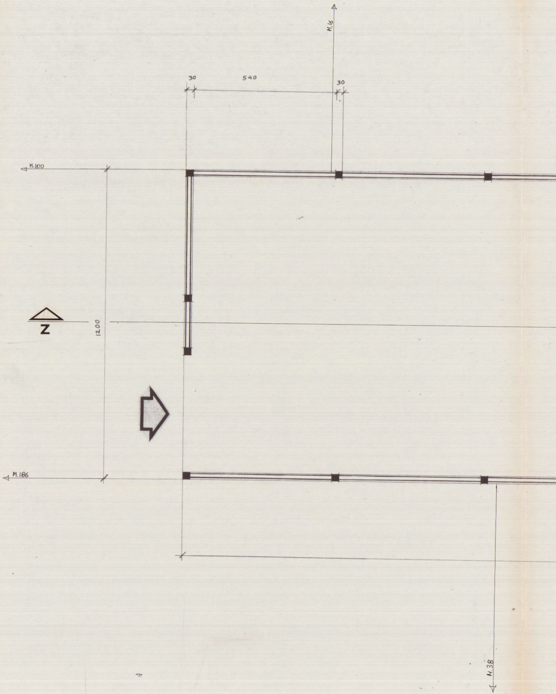
M.16
30
540
30
M.100
Z
1200
M.186
M.38

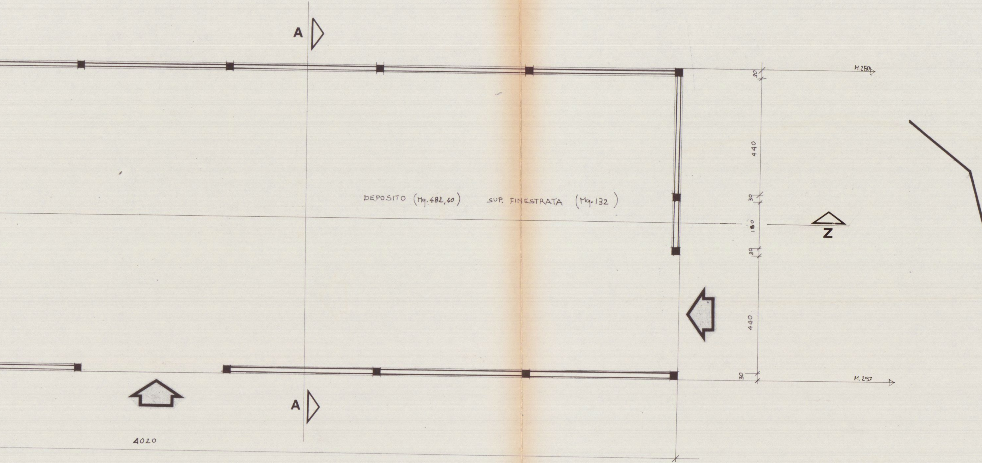
A
DEPOSITO (Mq. 482,40) SUP. FINESTRATA (Mq. 132)
M.280
30
440
30
180
Z
30
440
30
M. 297
A
4020

PIANTA

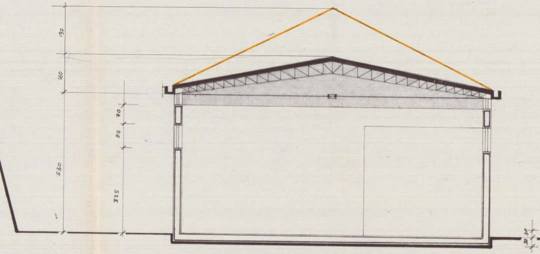
190
160
530
70
85
325
30
30

SEZ. A-A

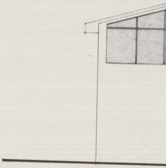

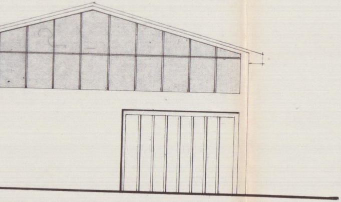

PROSPETTO SUD

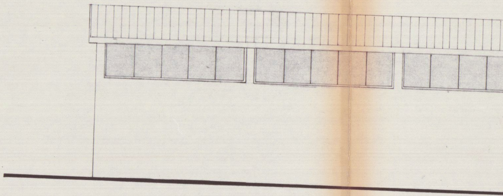

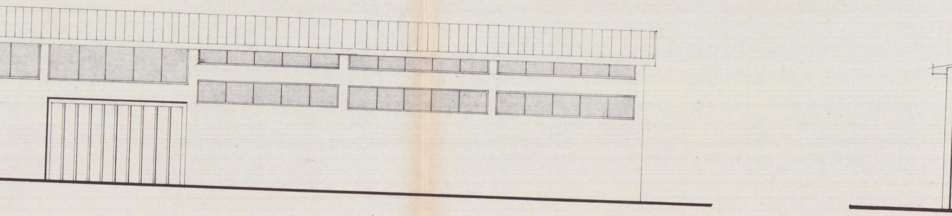

PROSPETTO EST

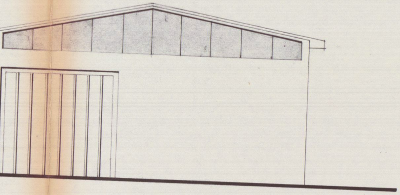

PROSPETTO NORD

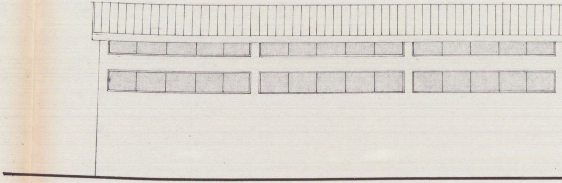

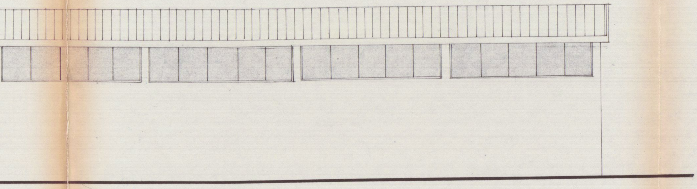

PROSPETTO OVEST