


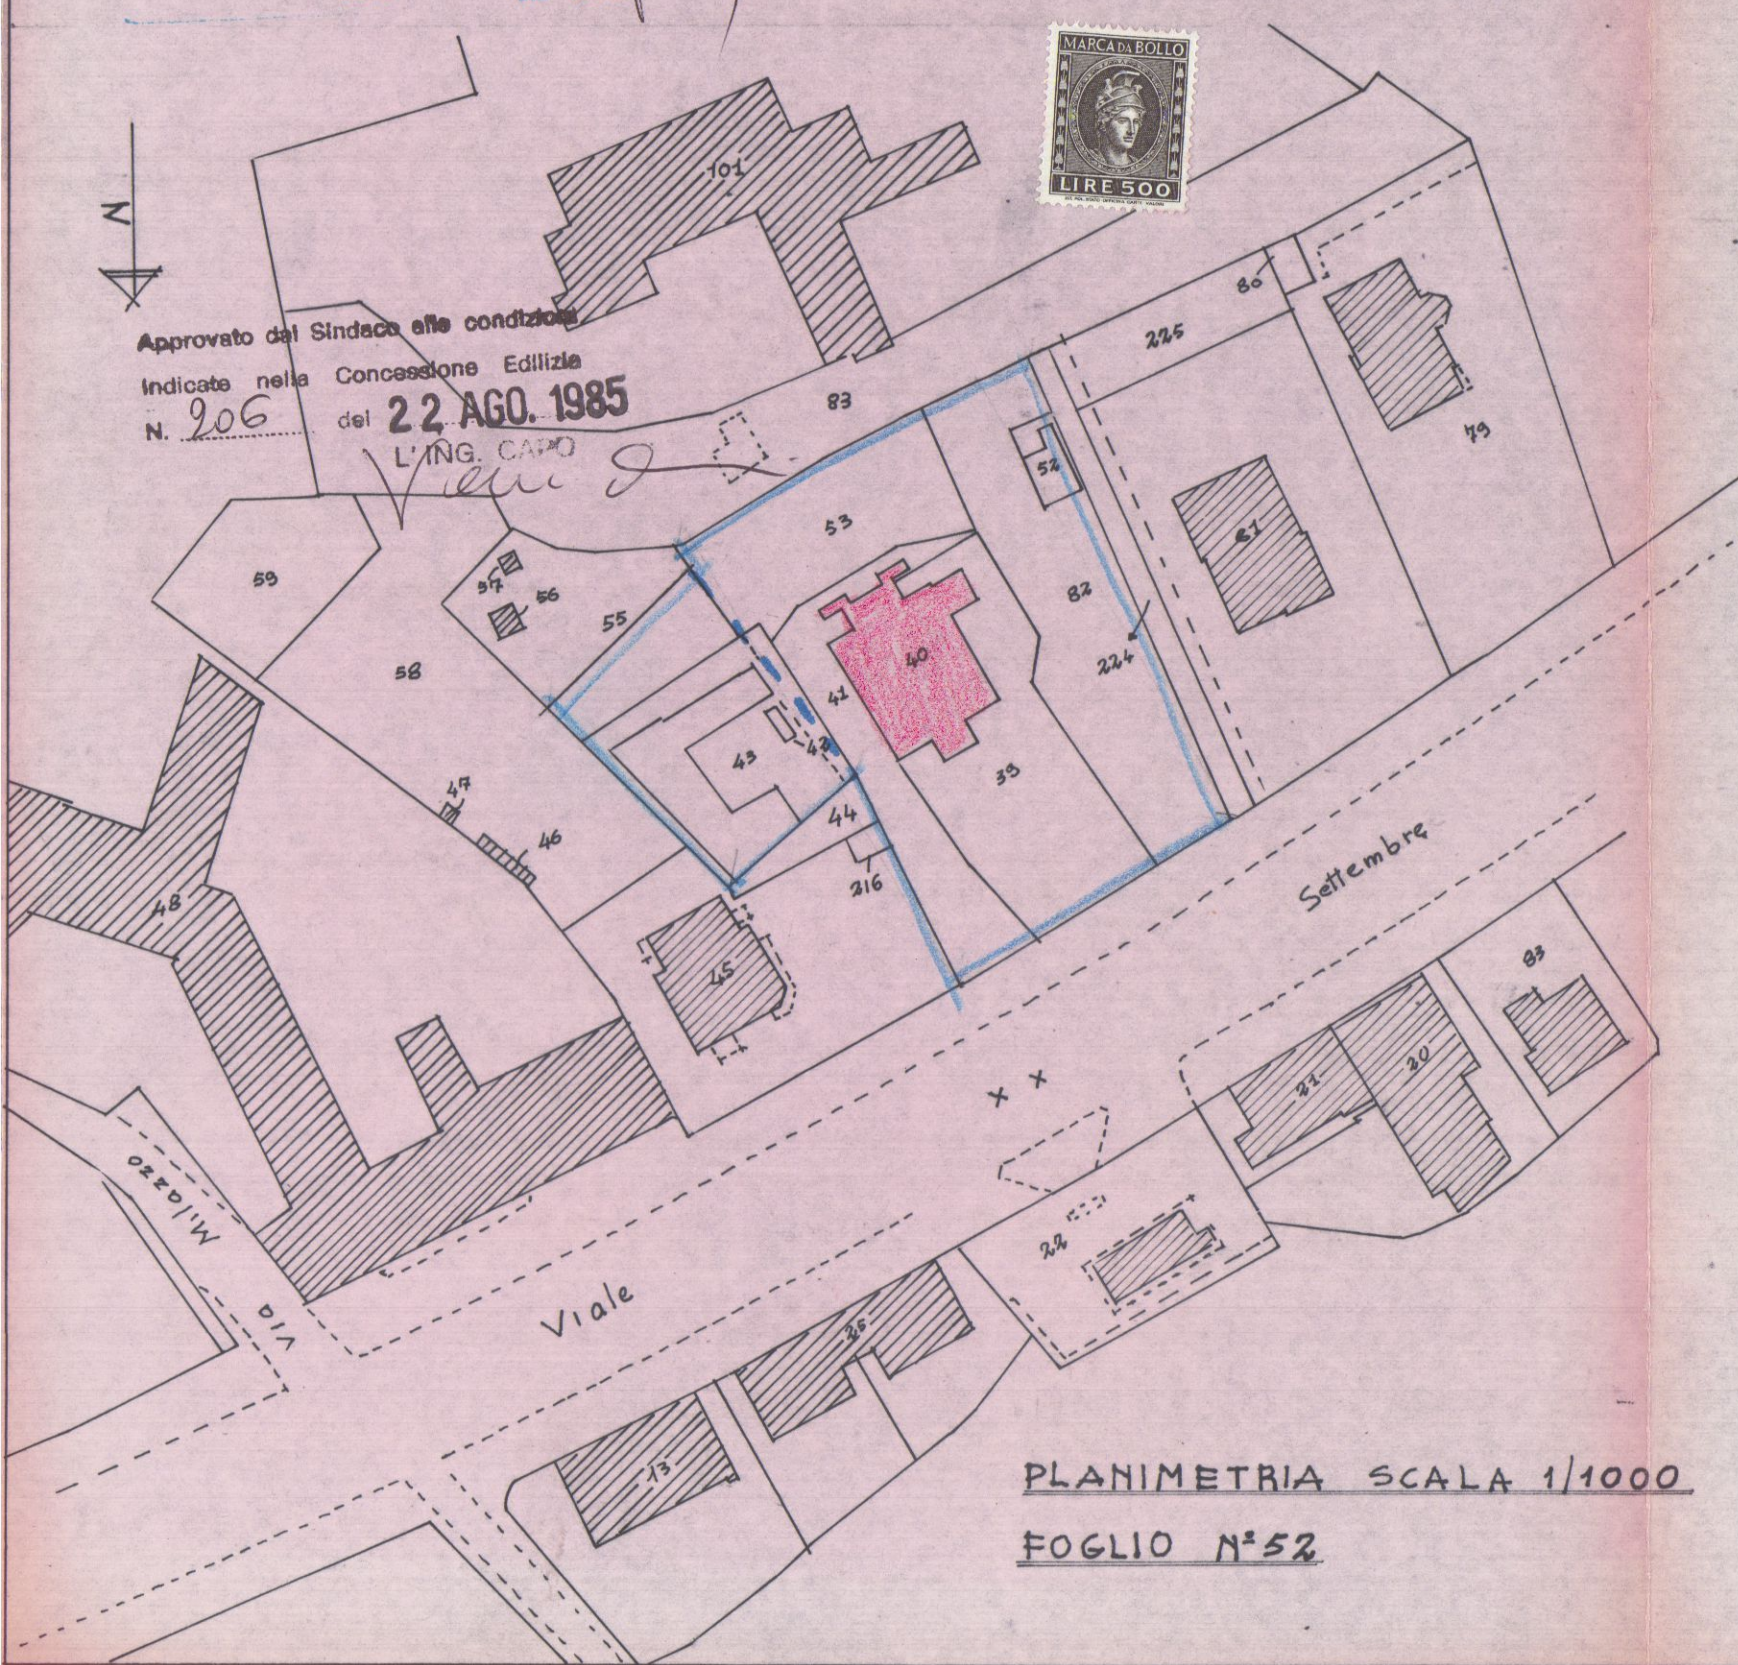
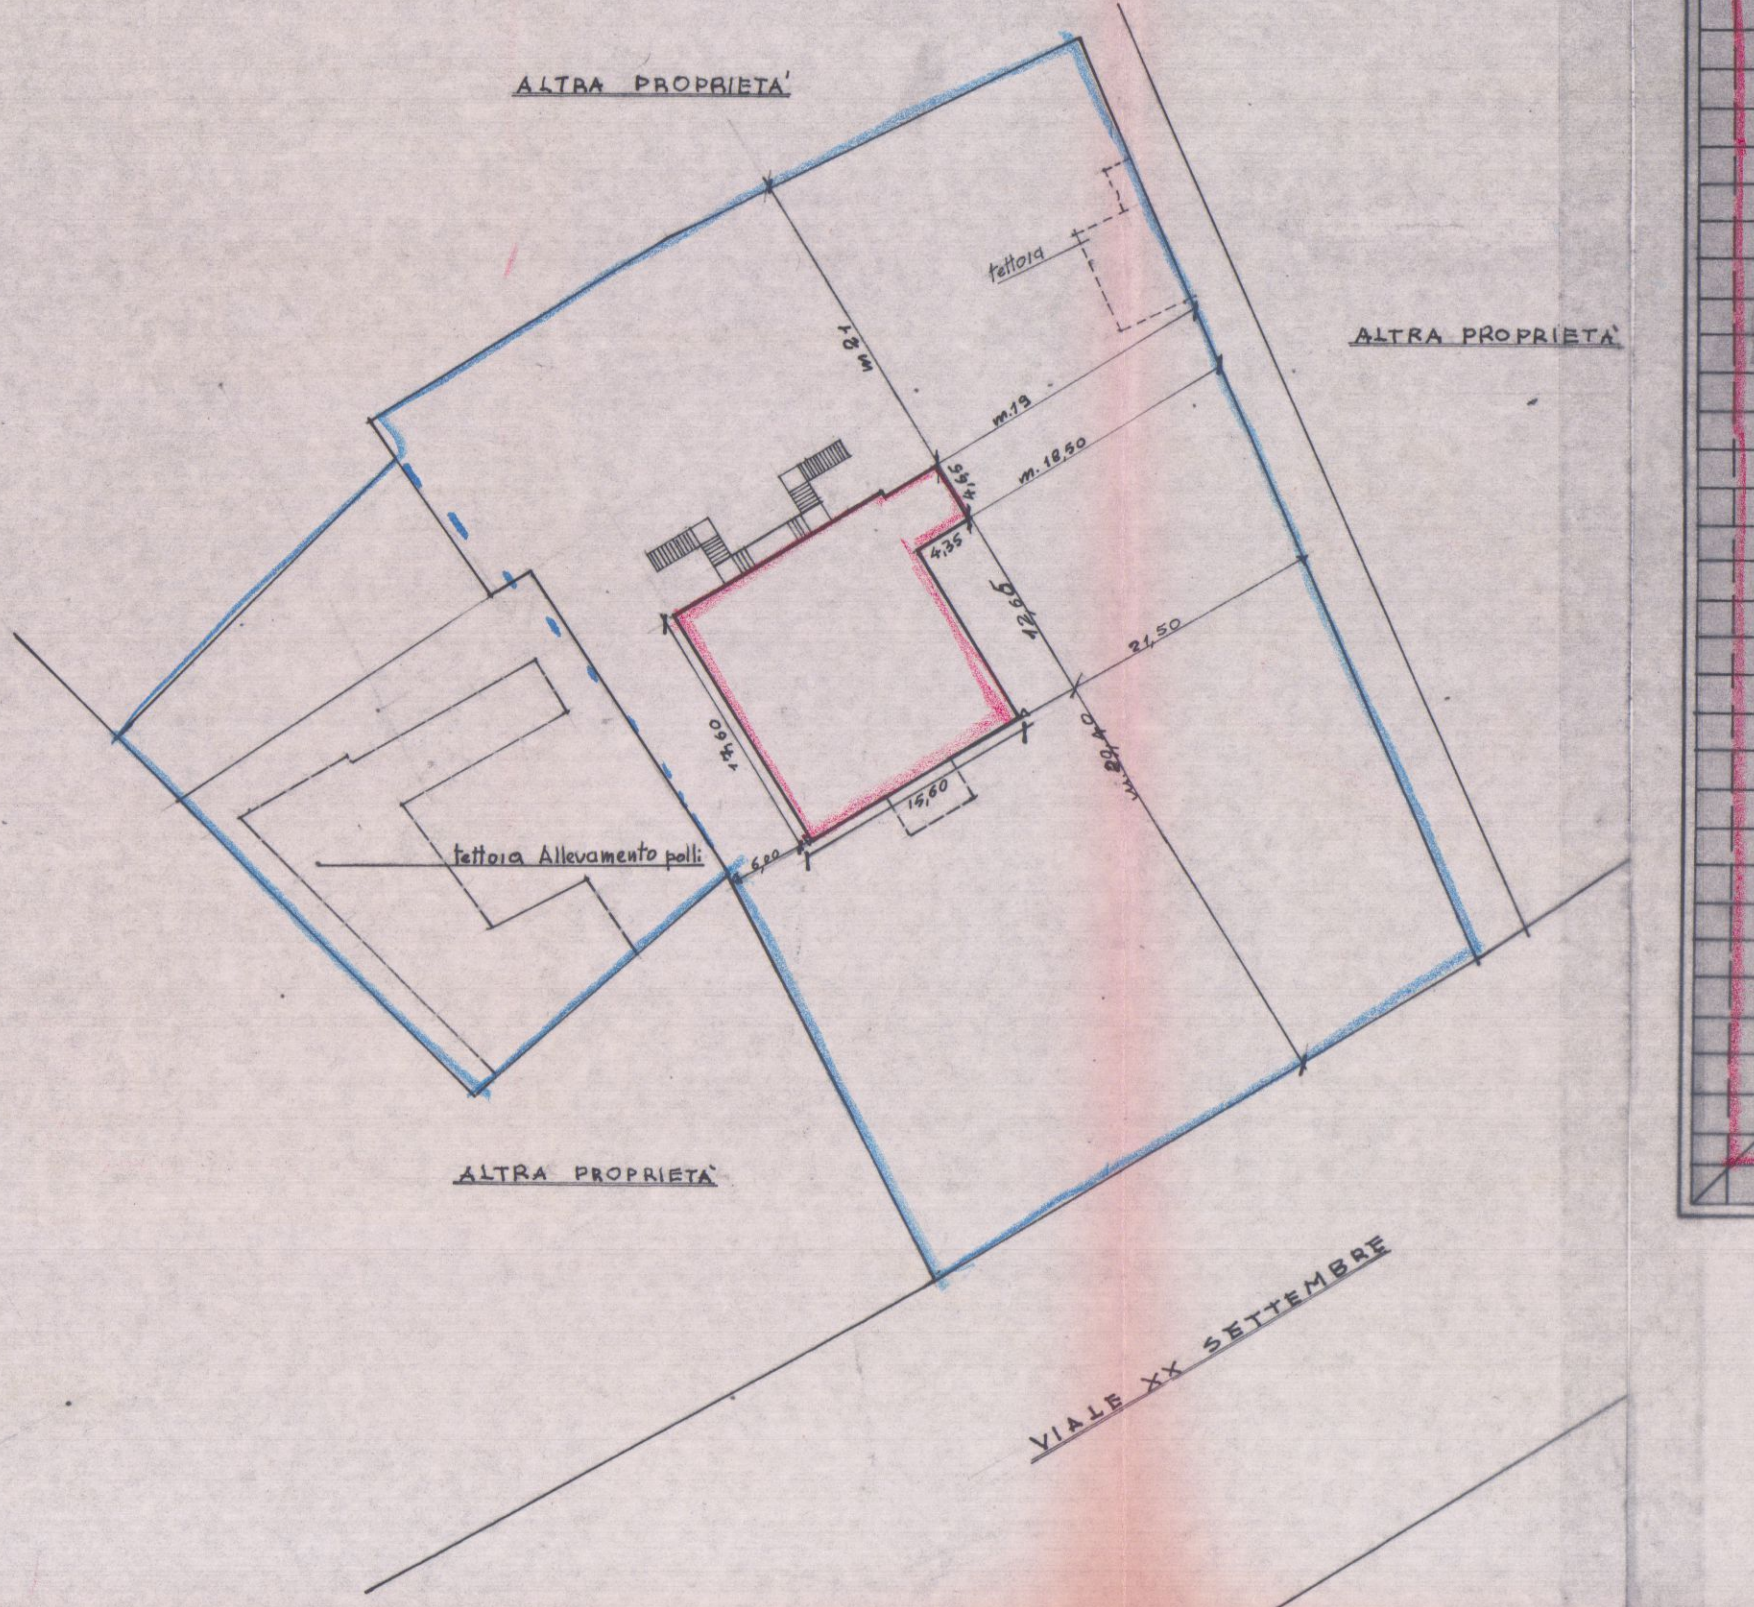
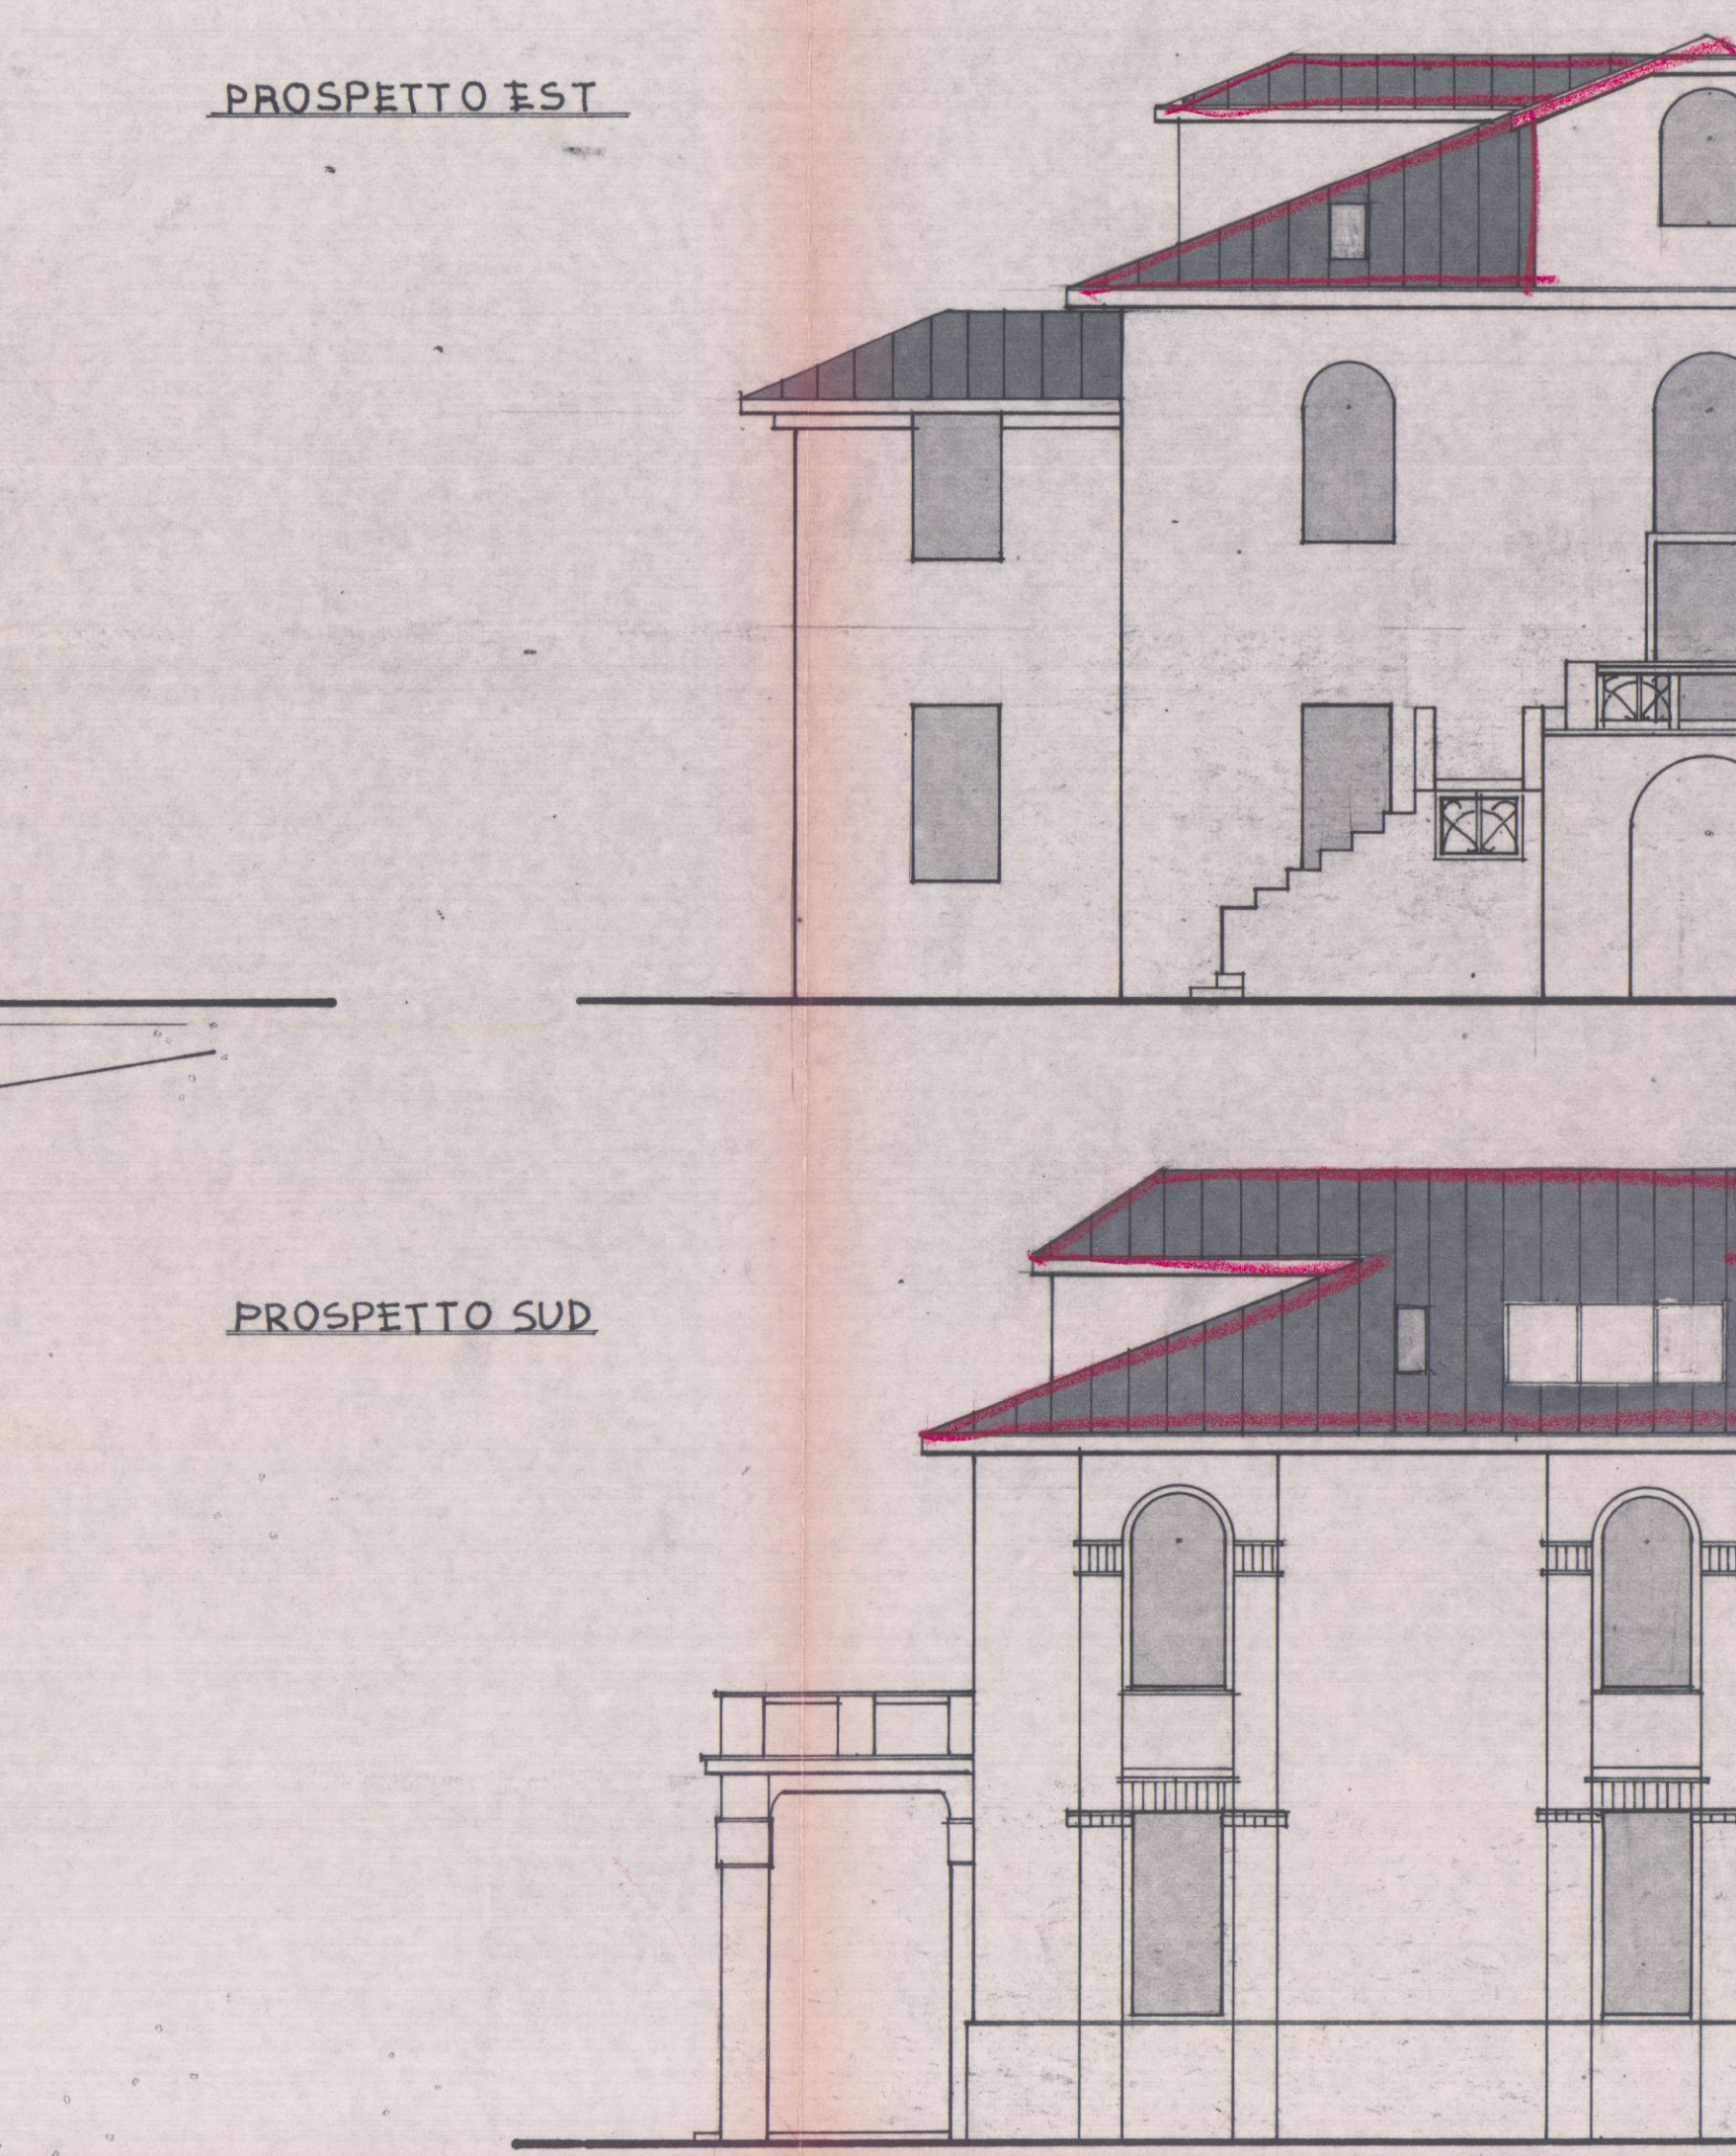
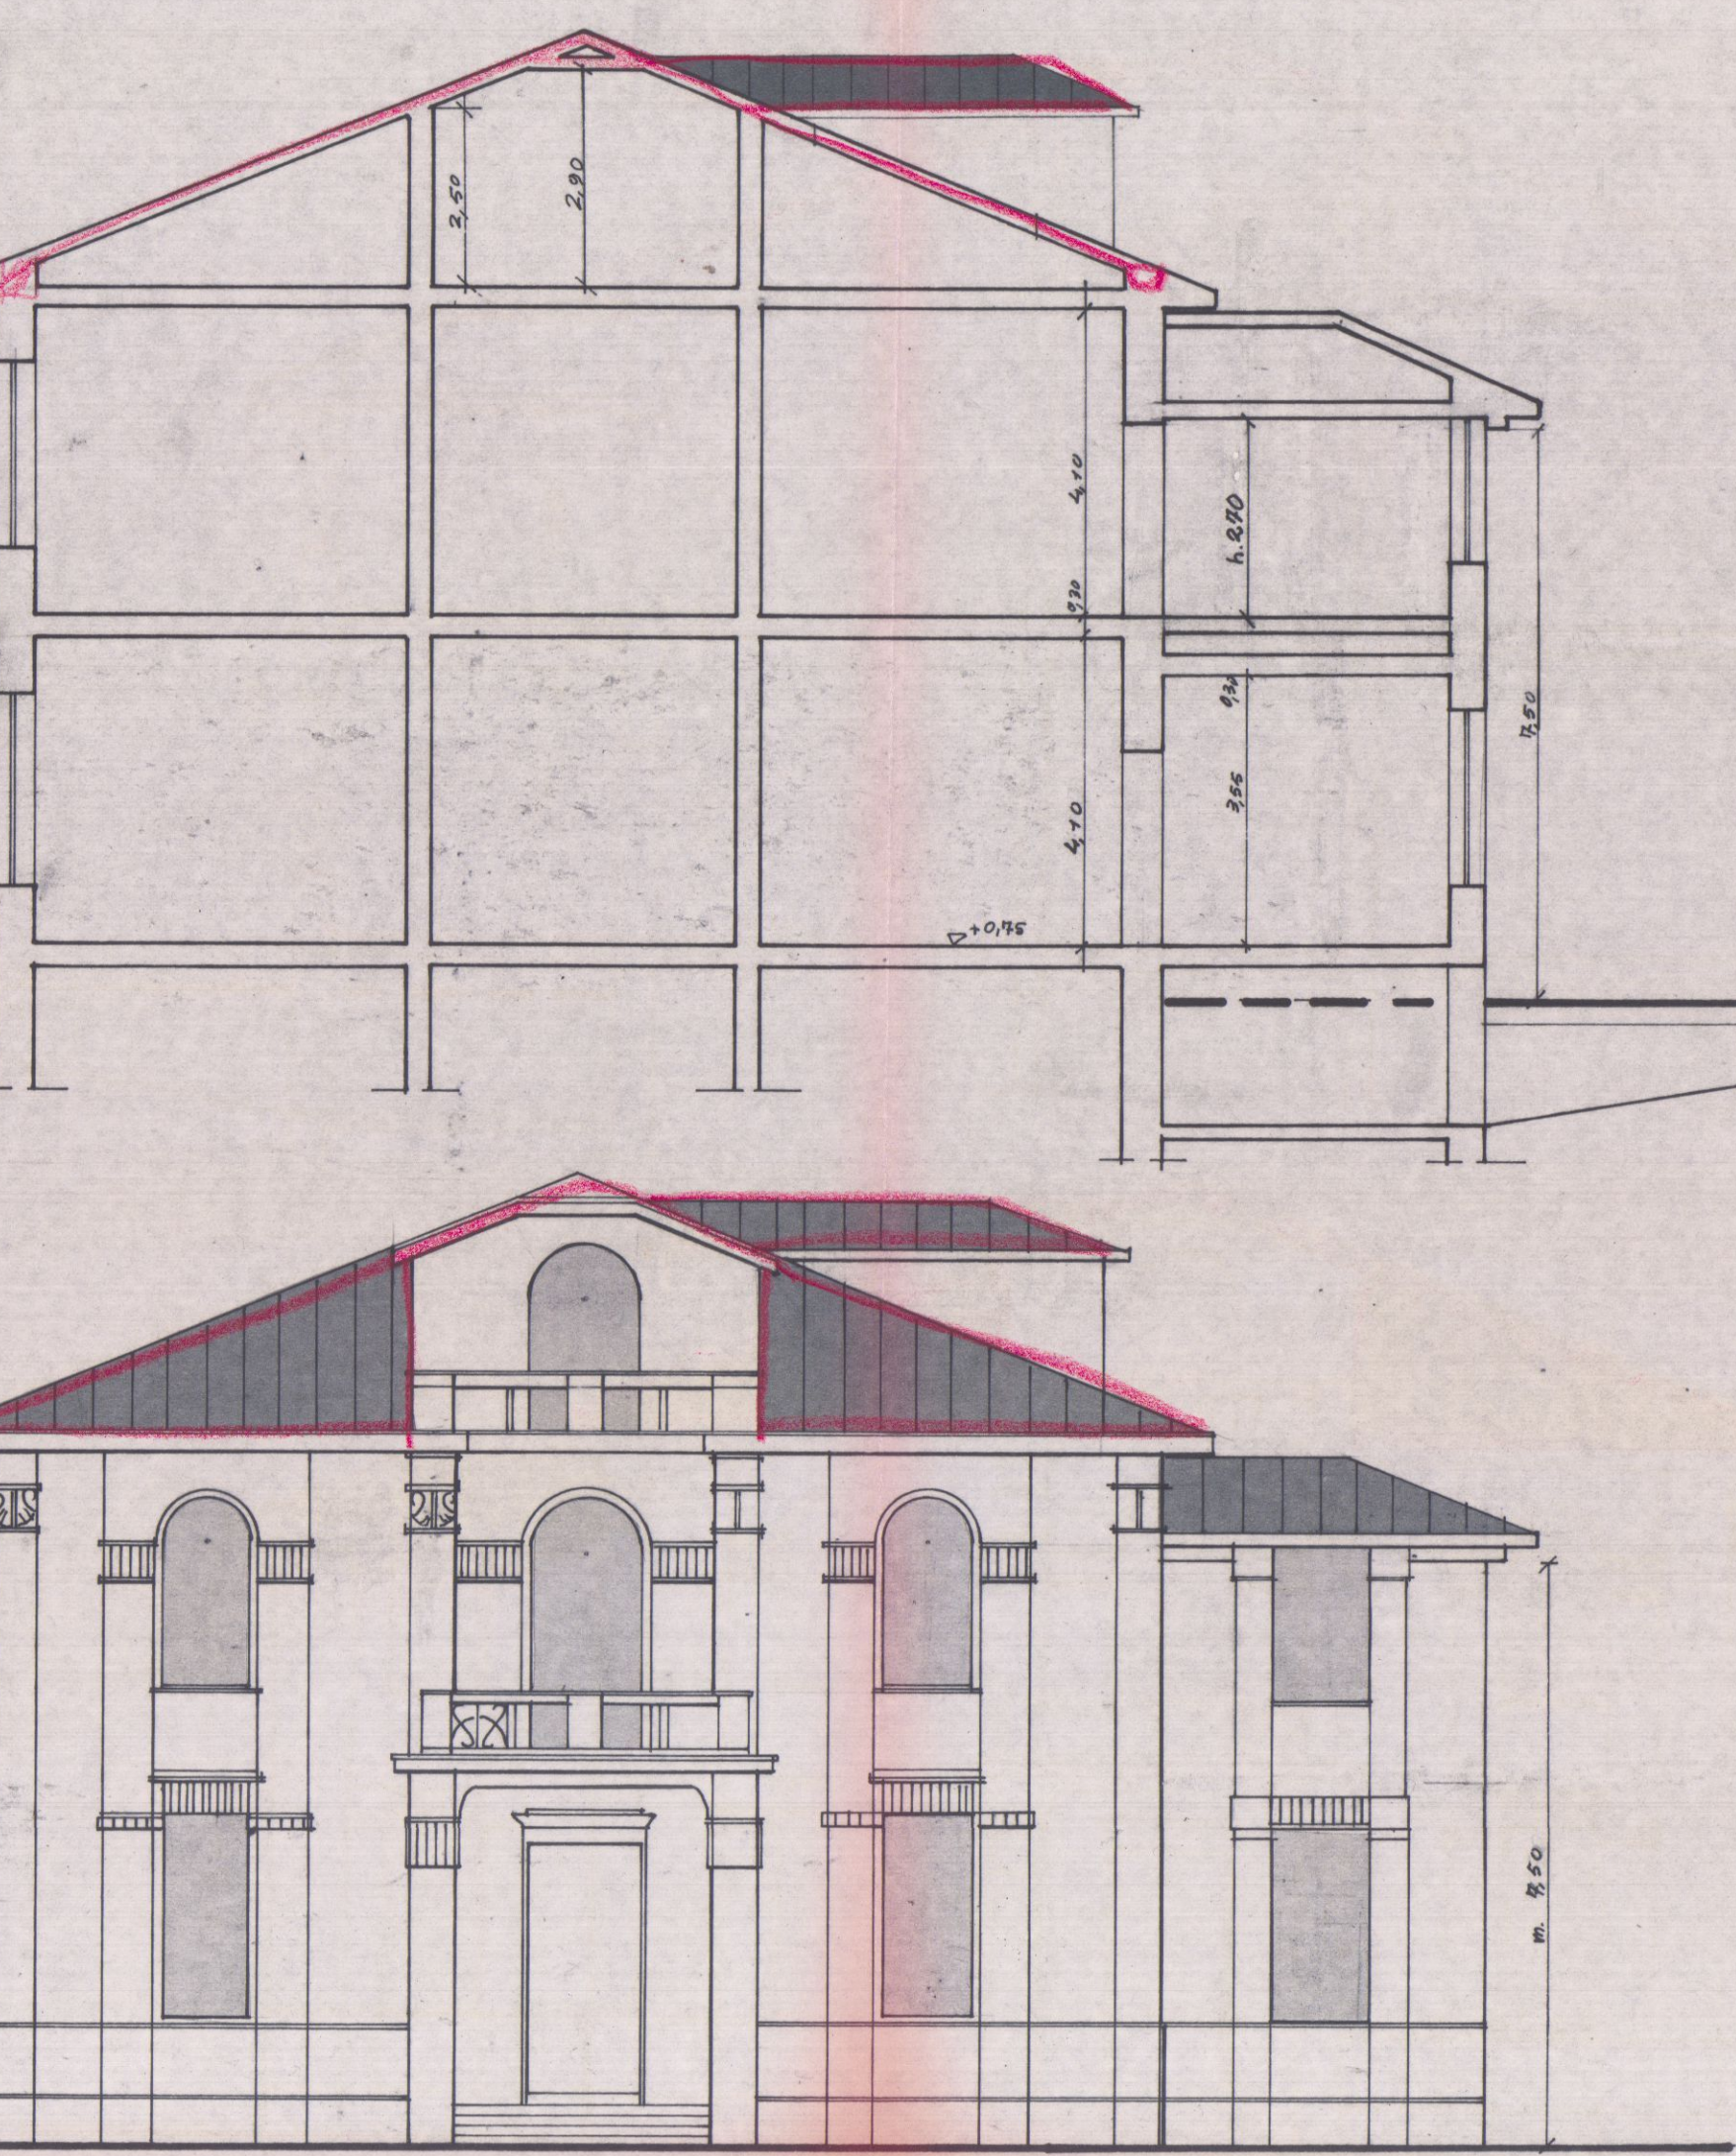
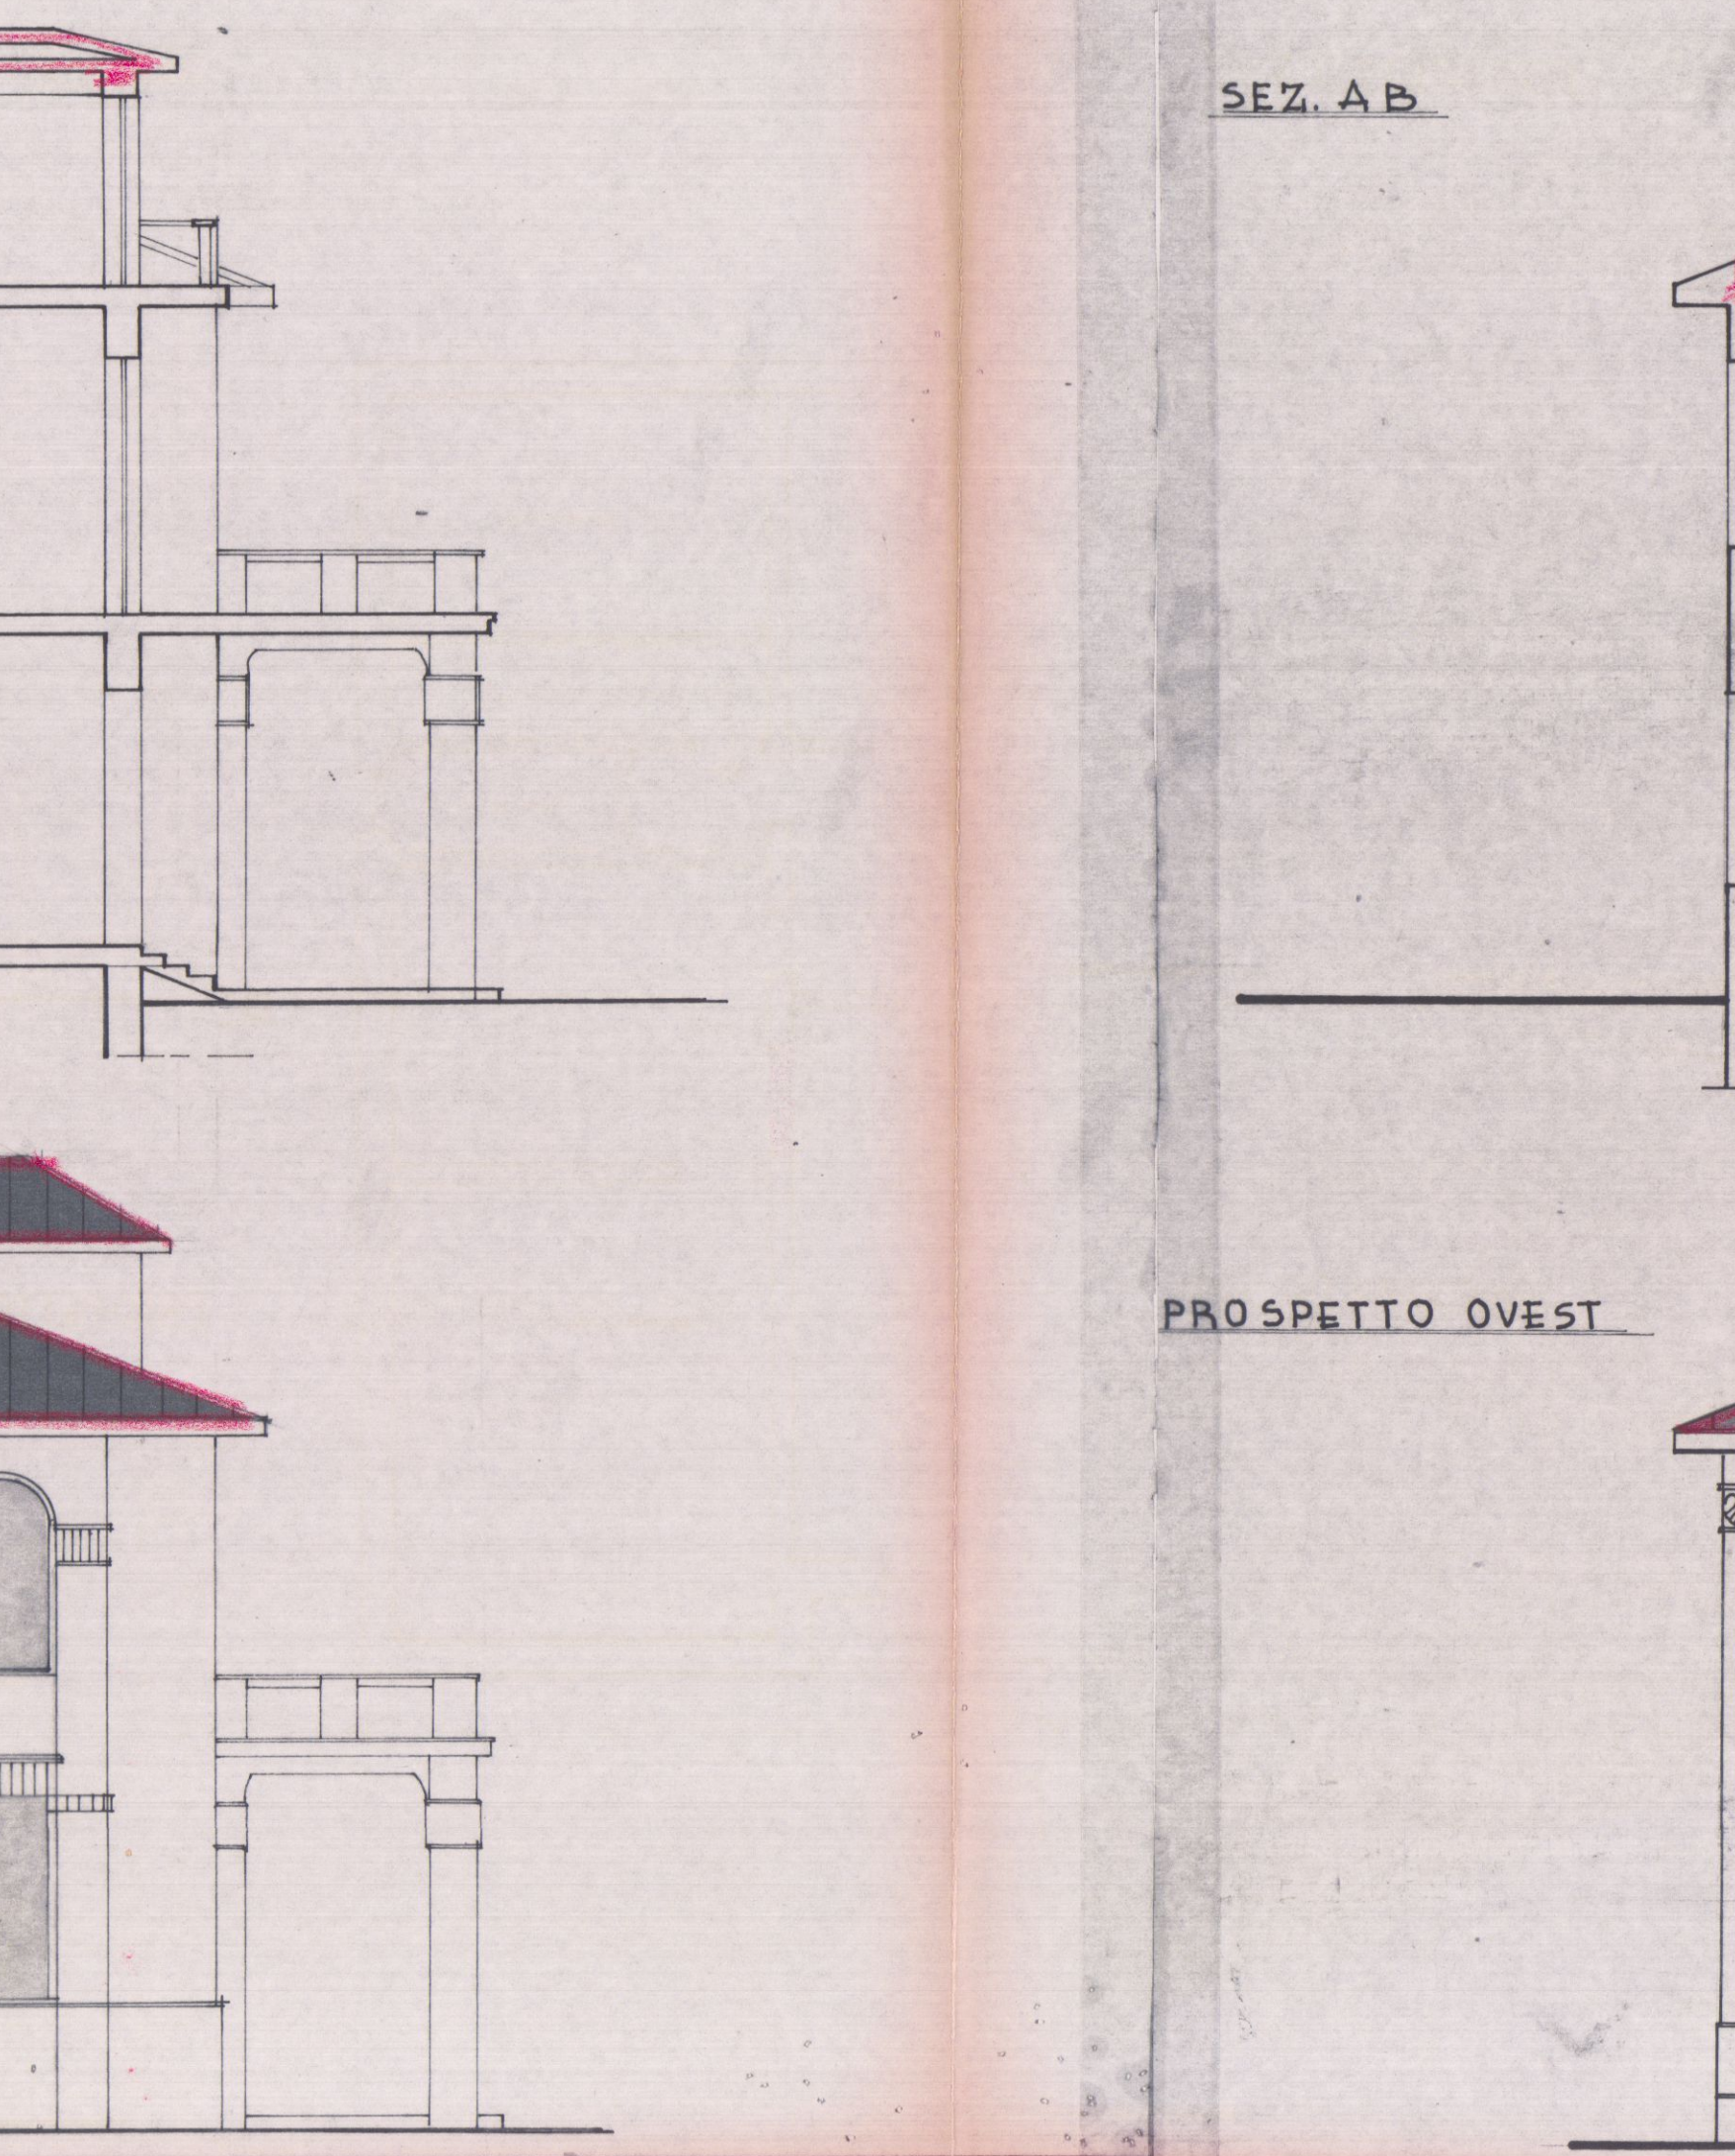
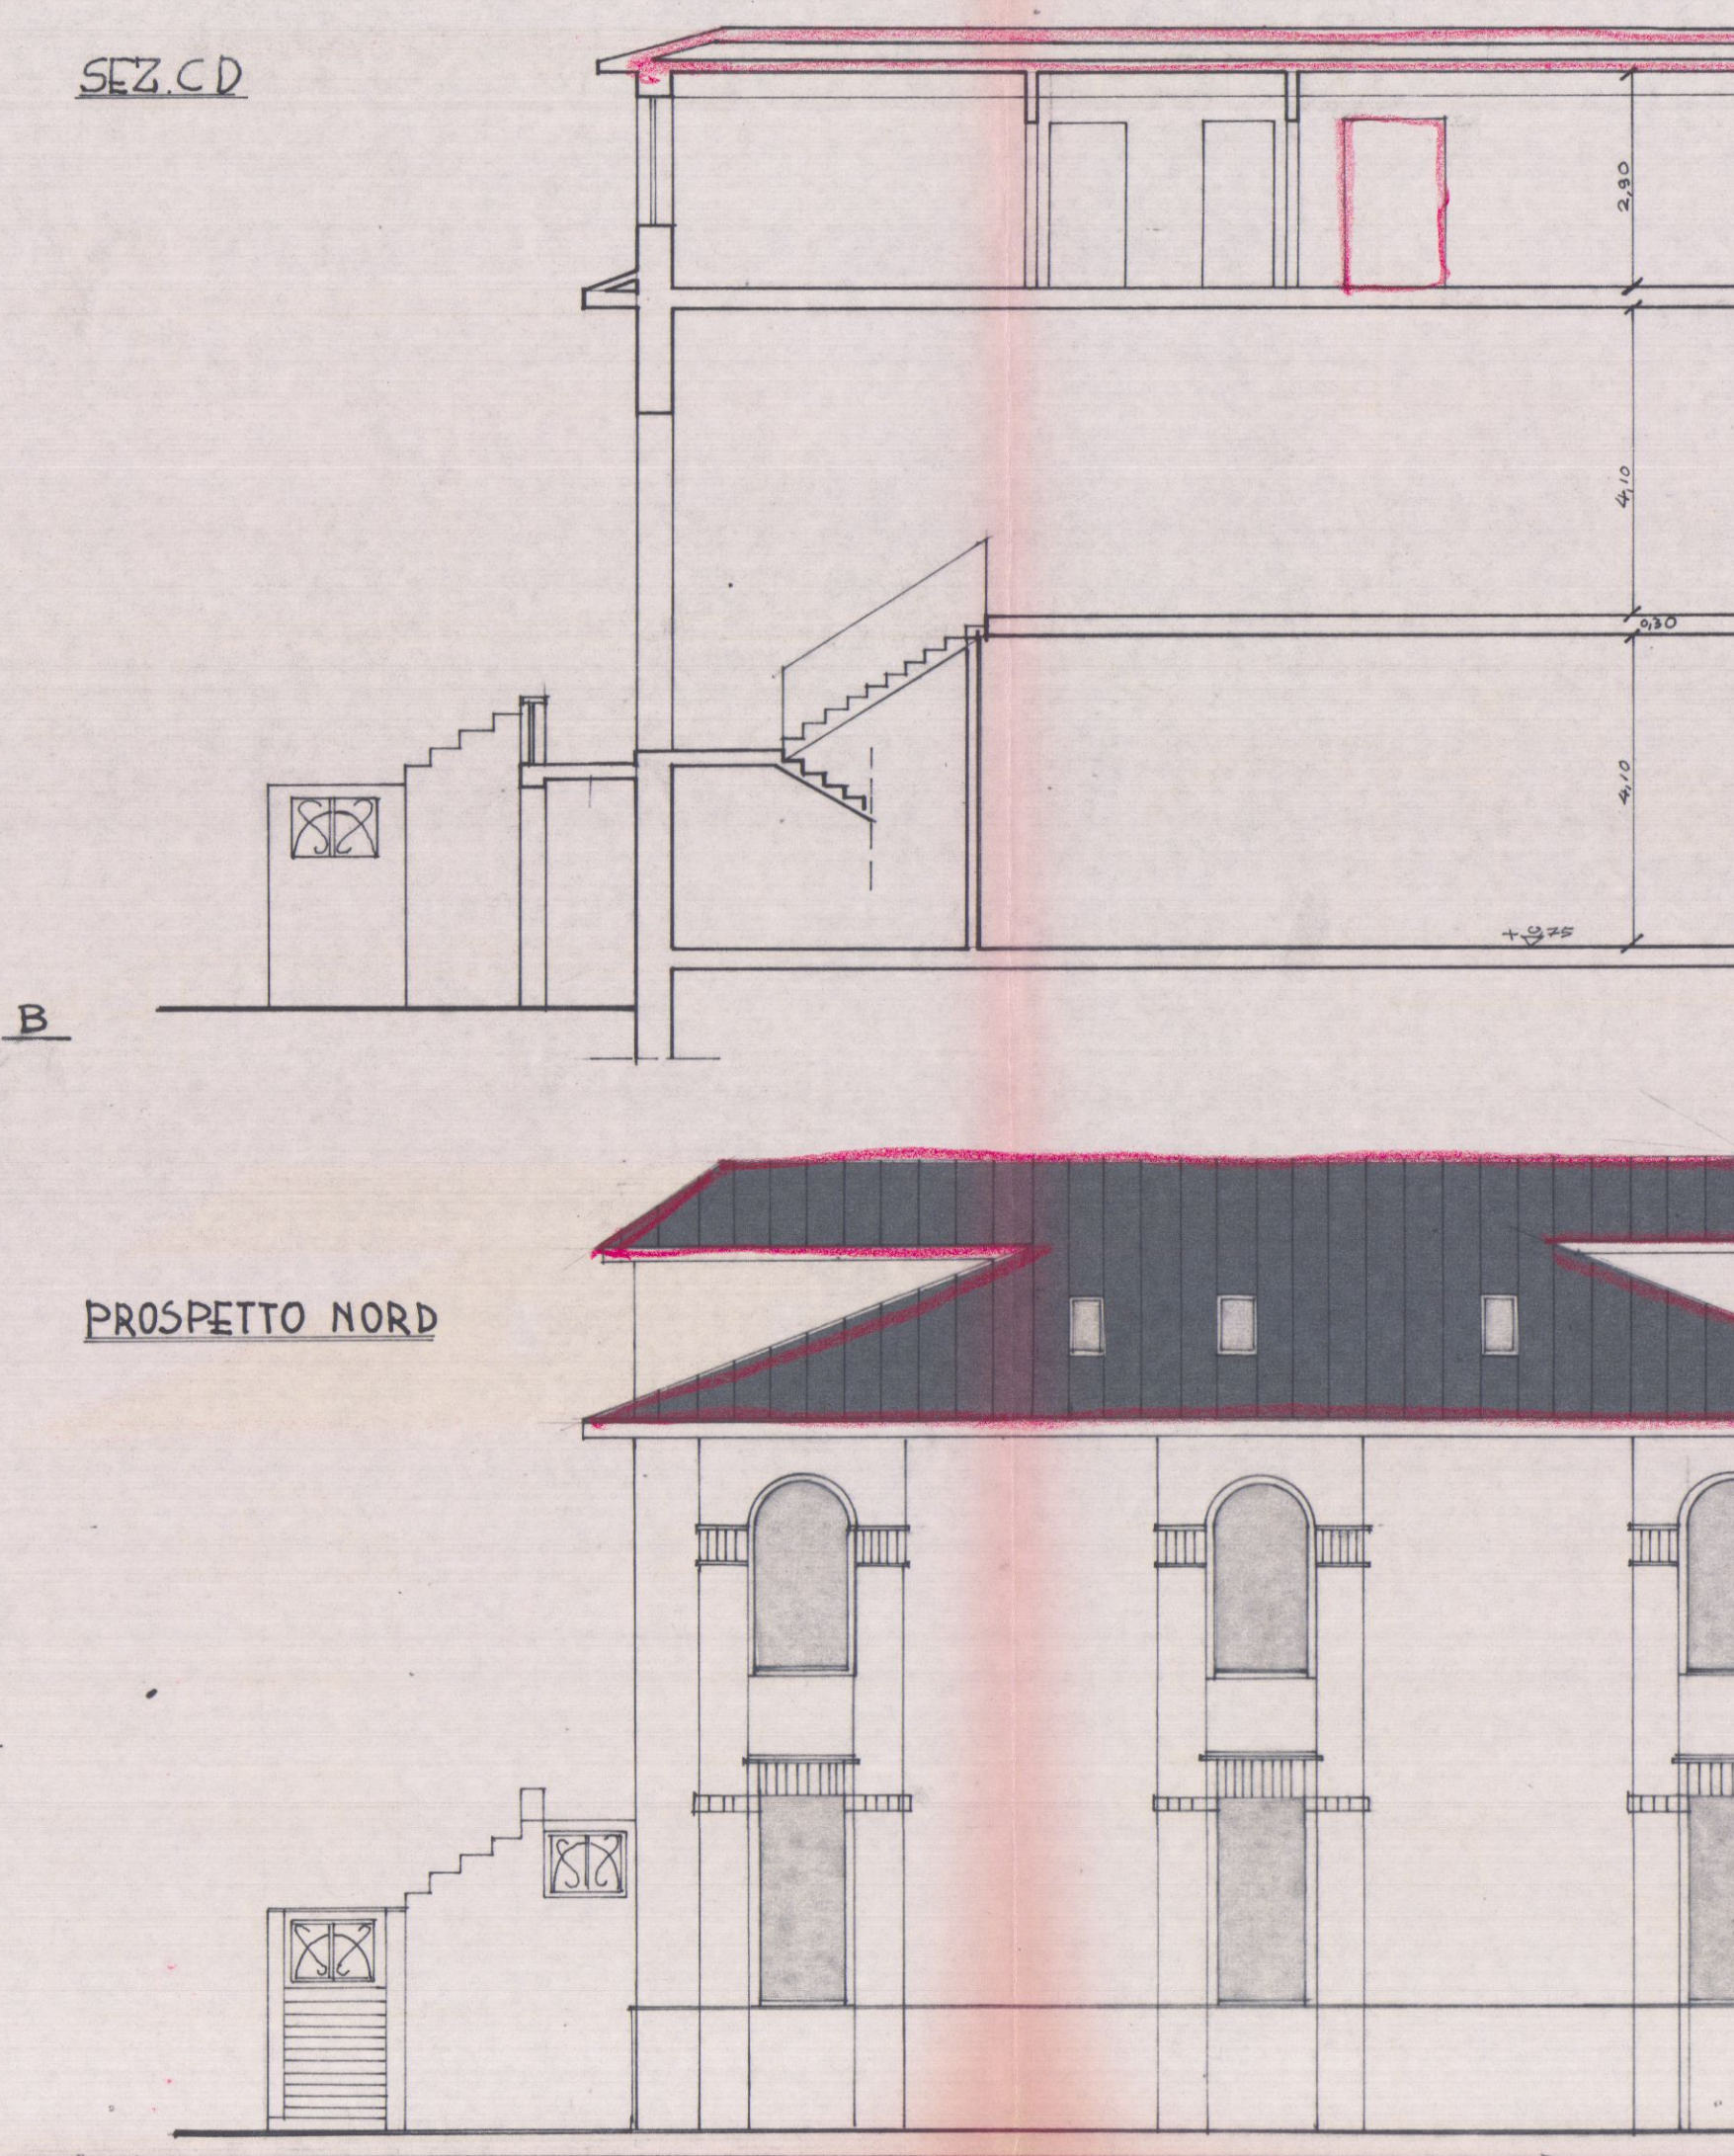


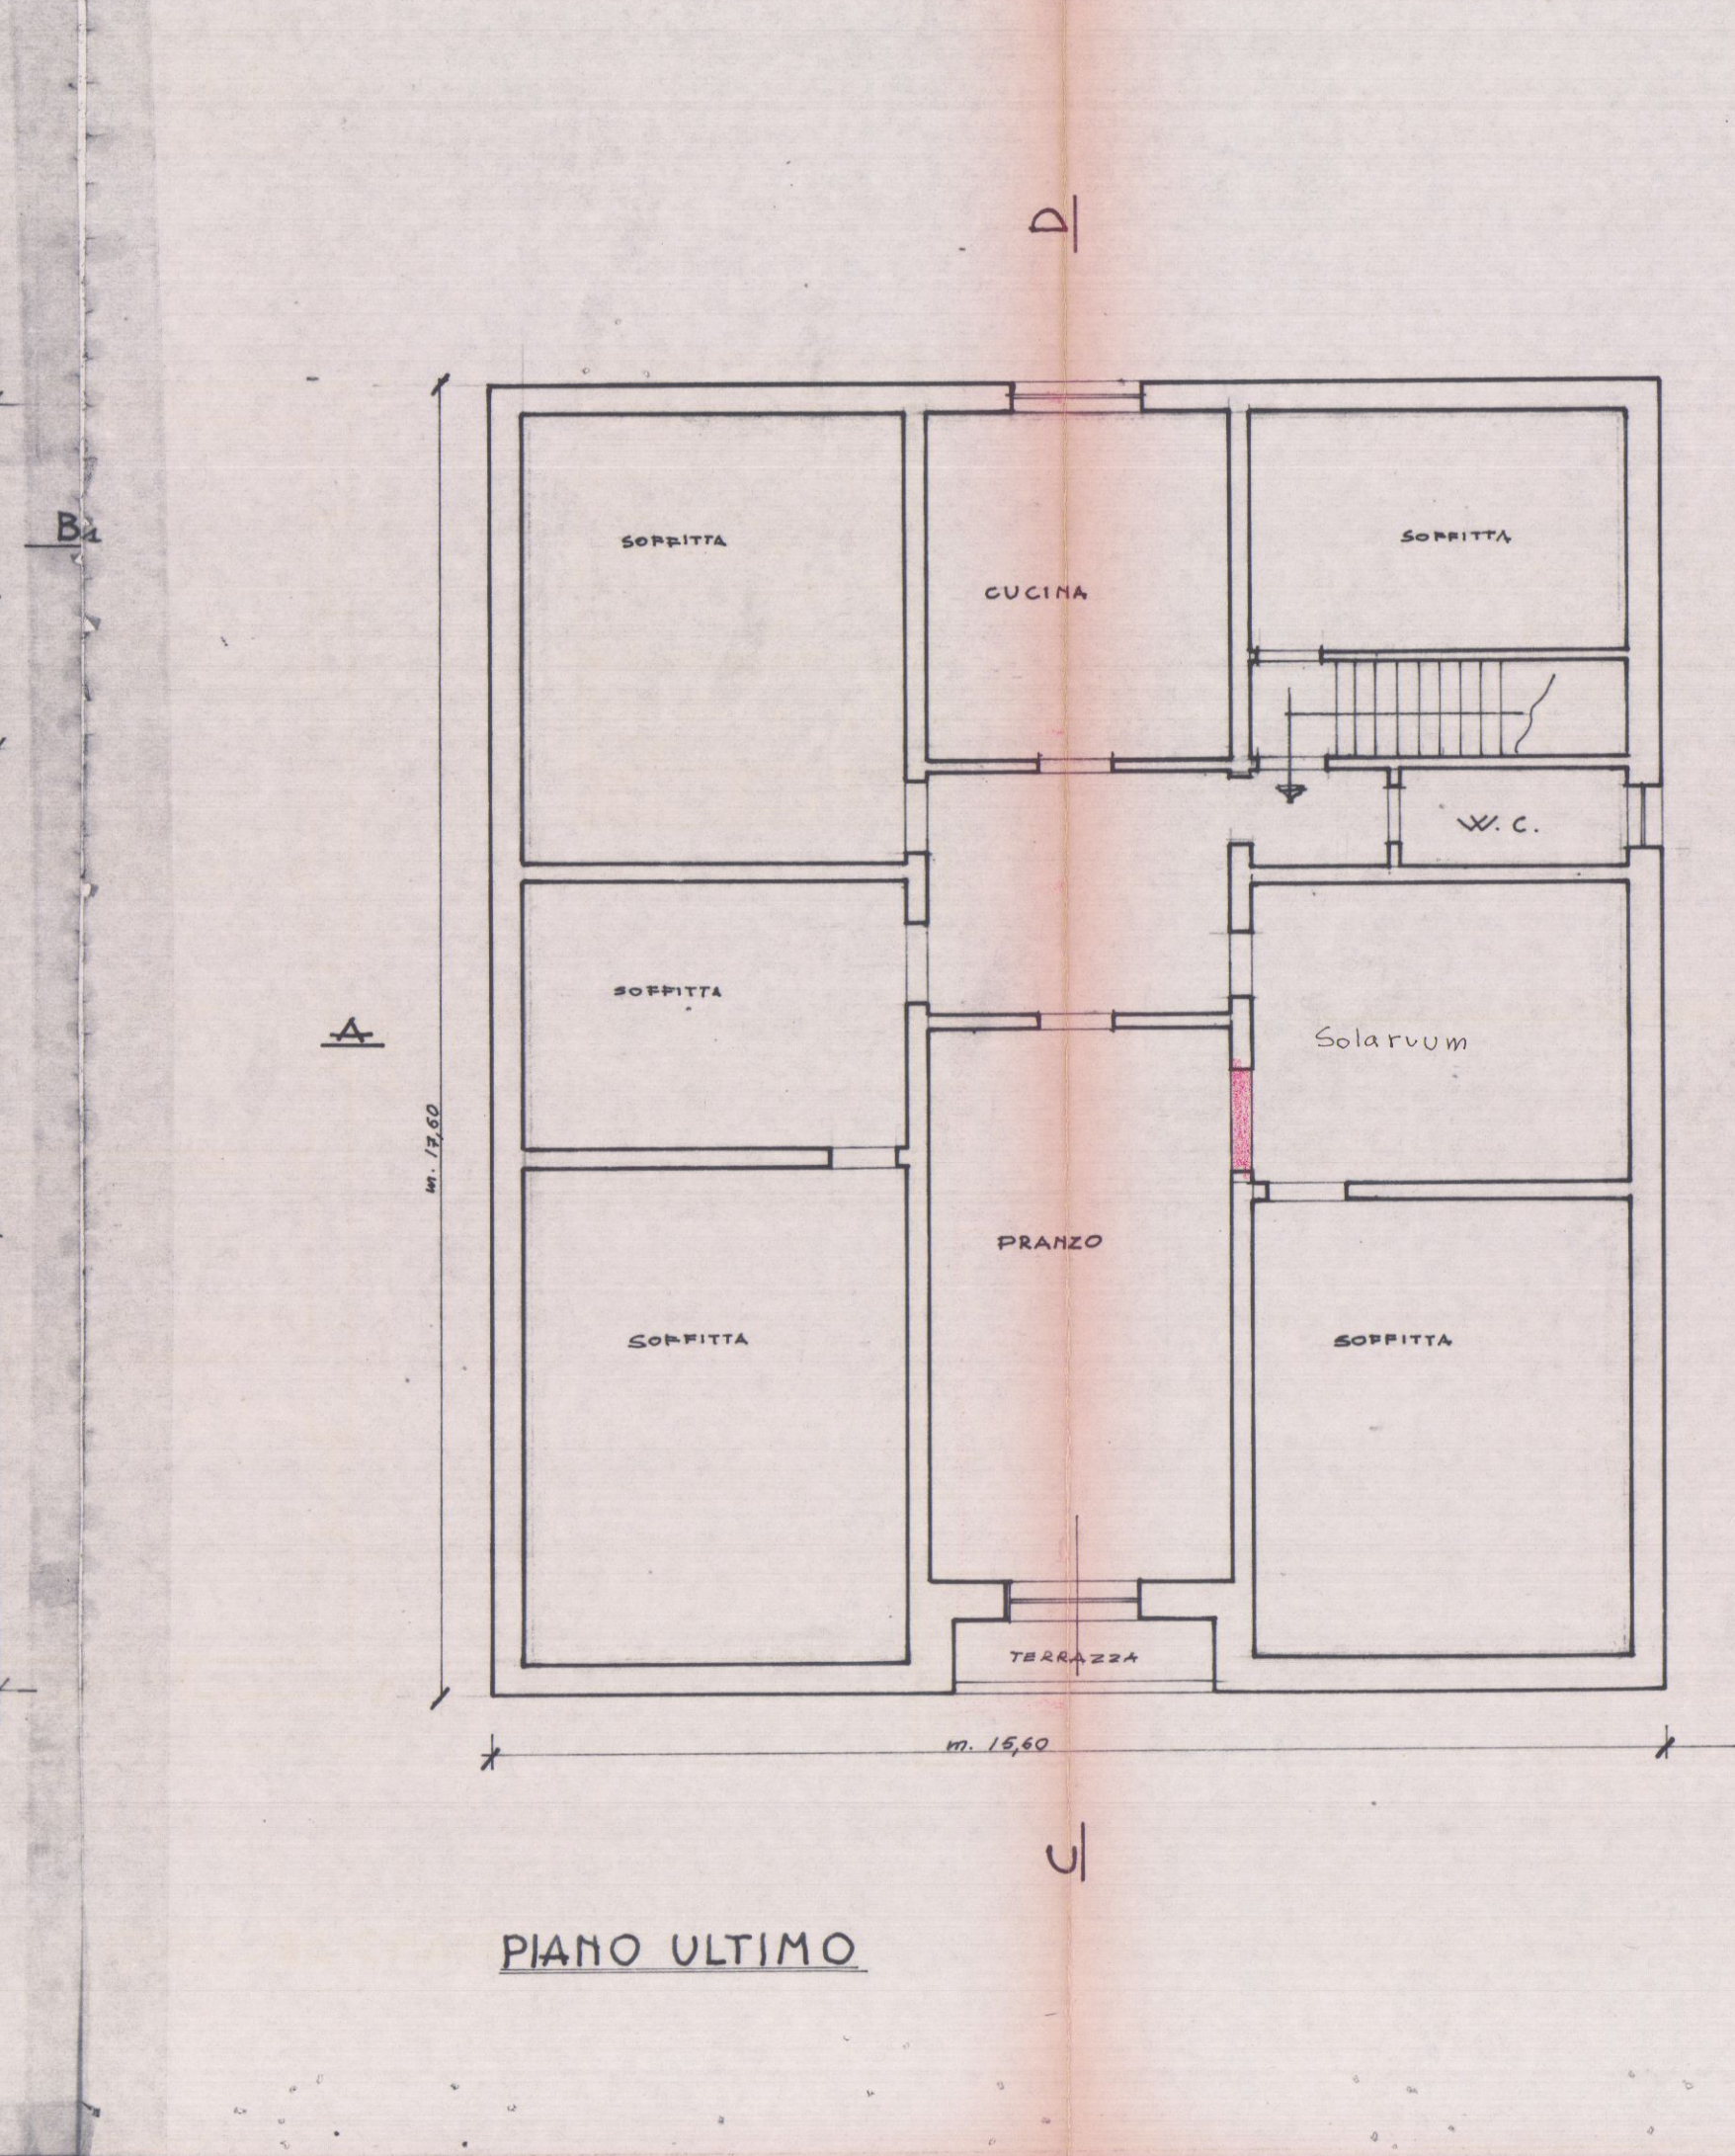

INGRANDIMENTO PLANIMETRIA SCALA 1/500

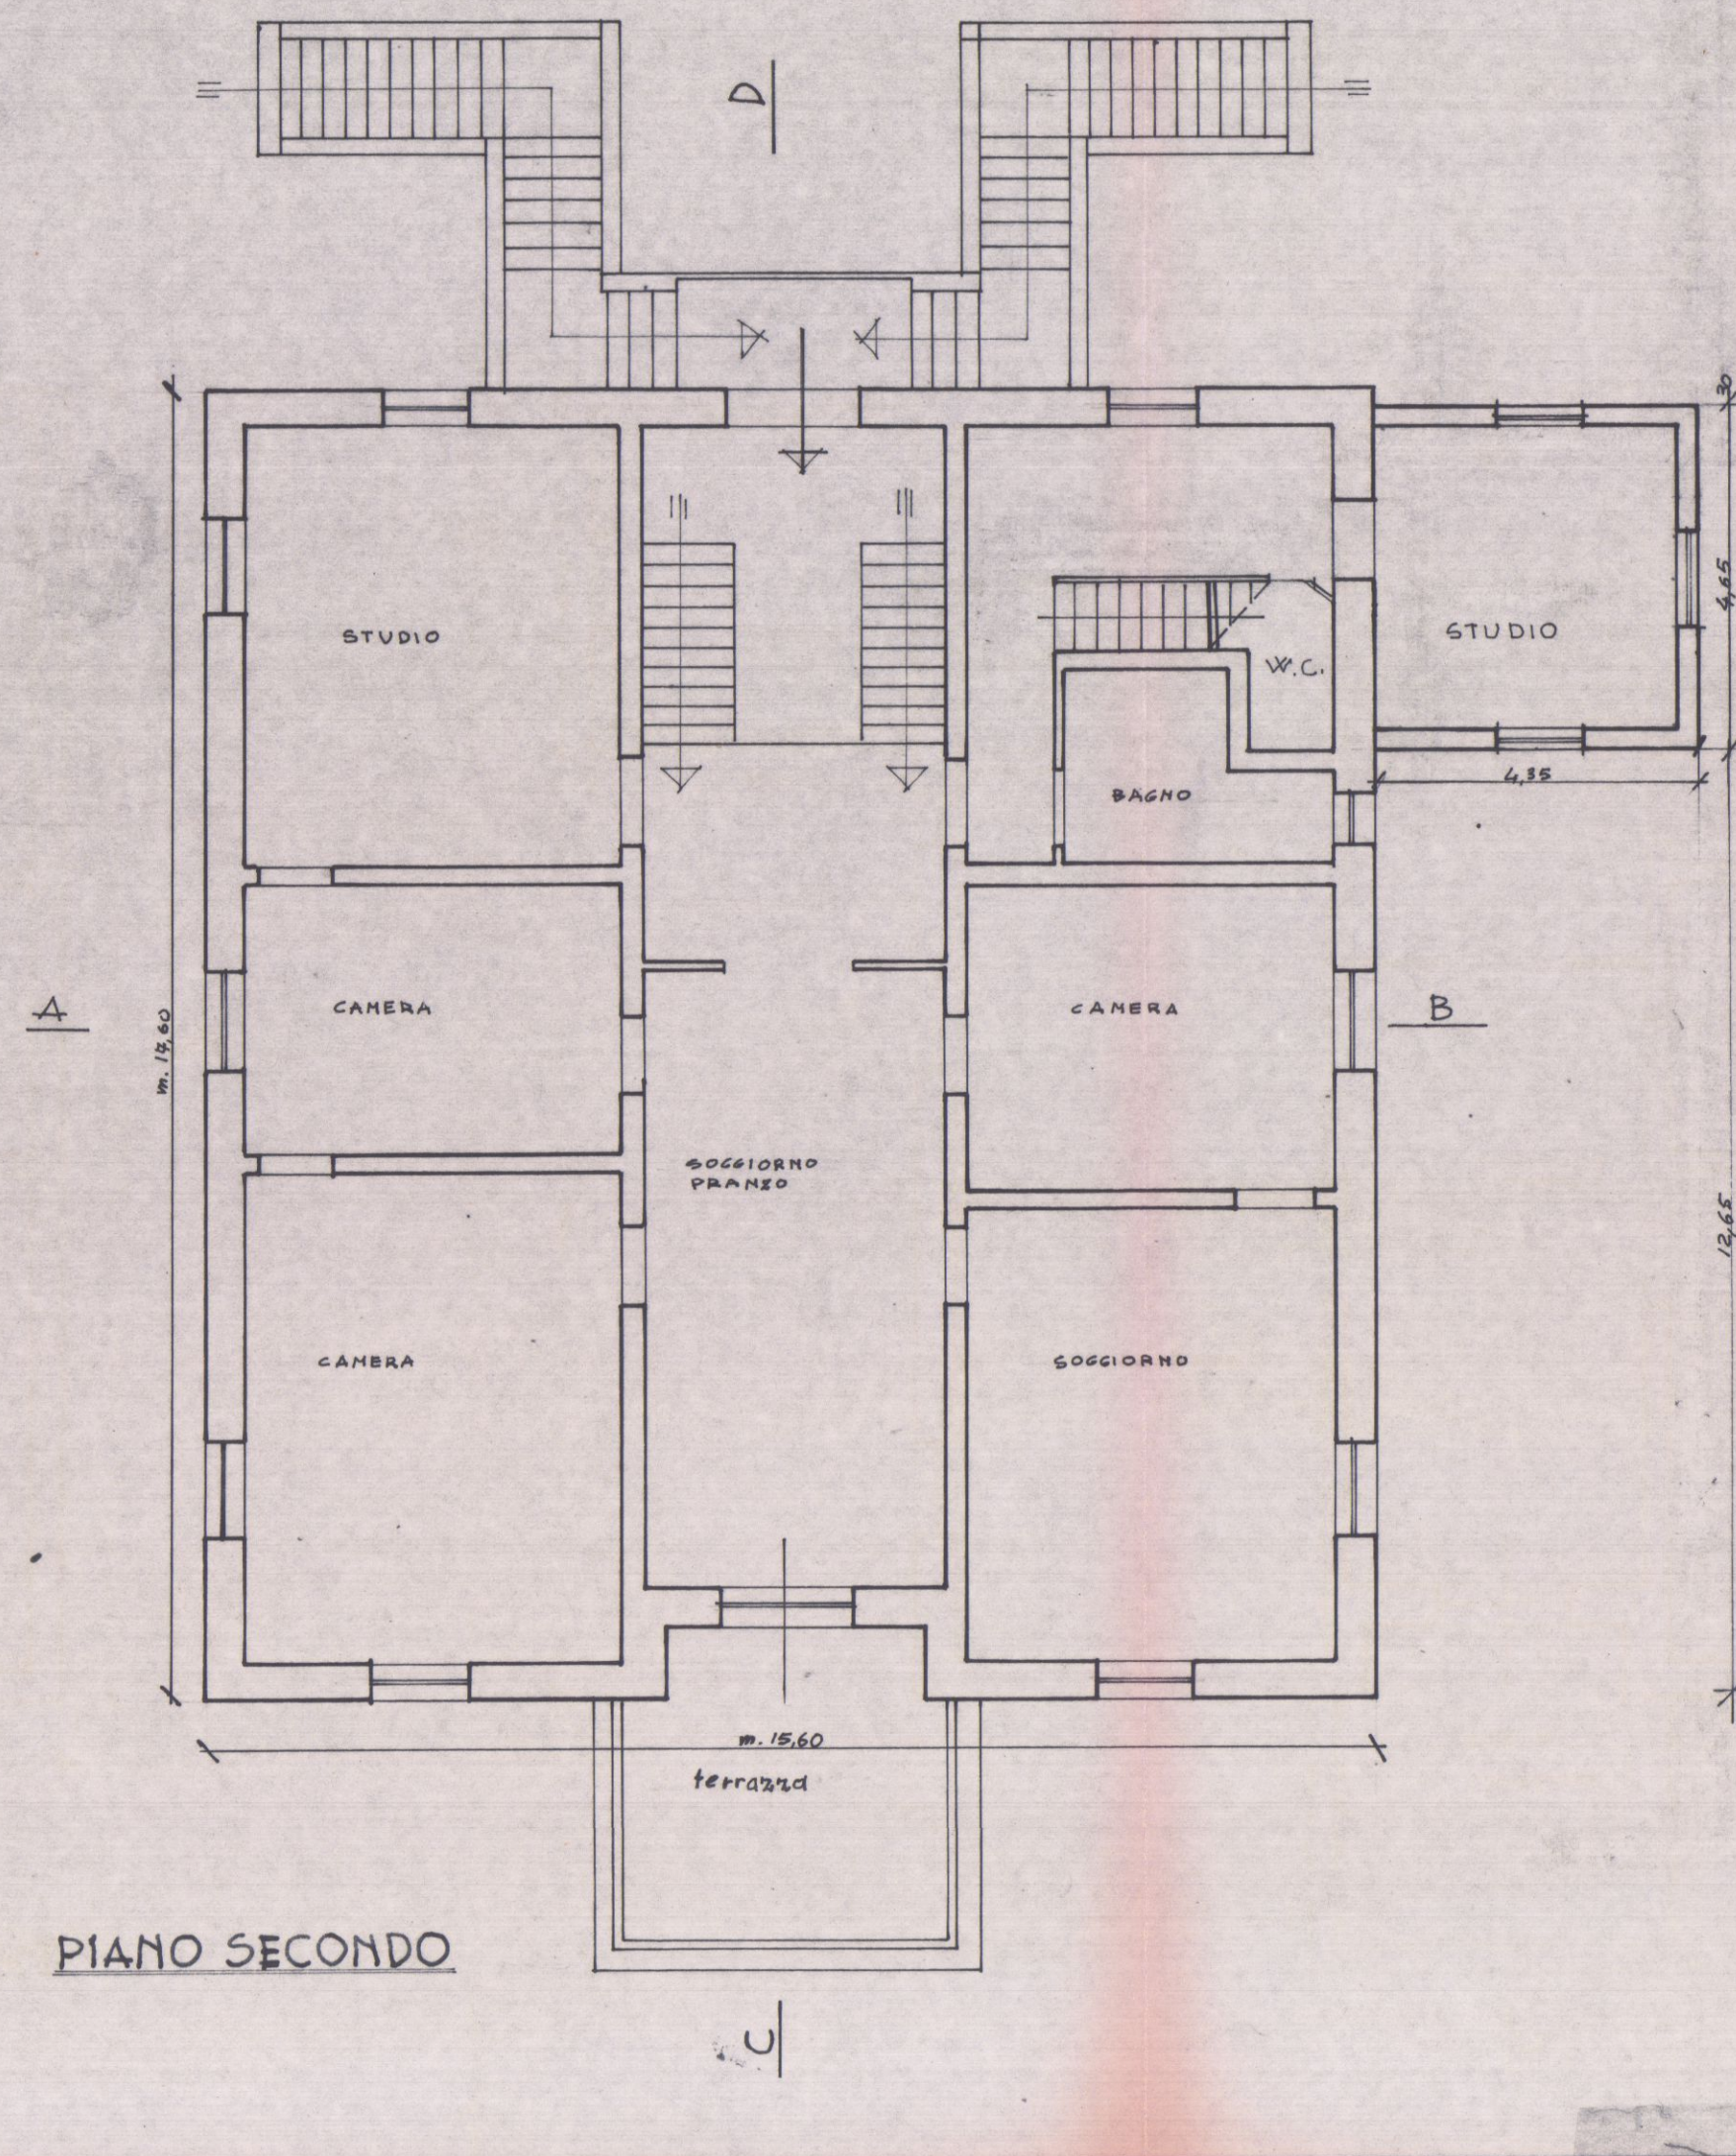


PROGETTO

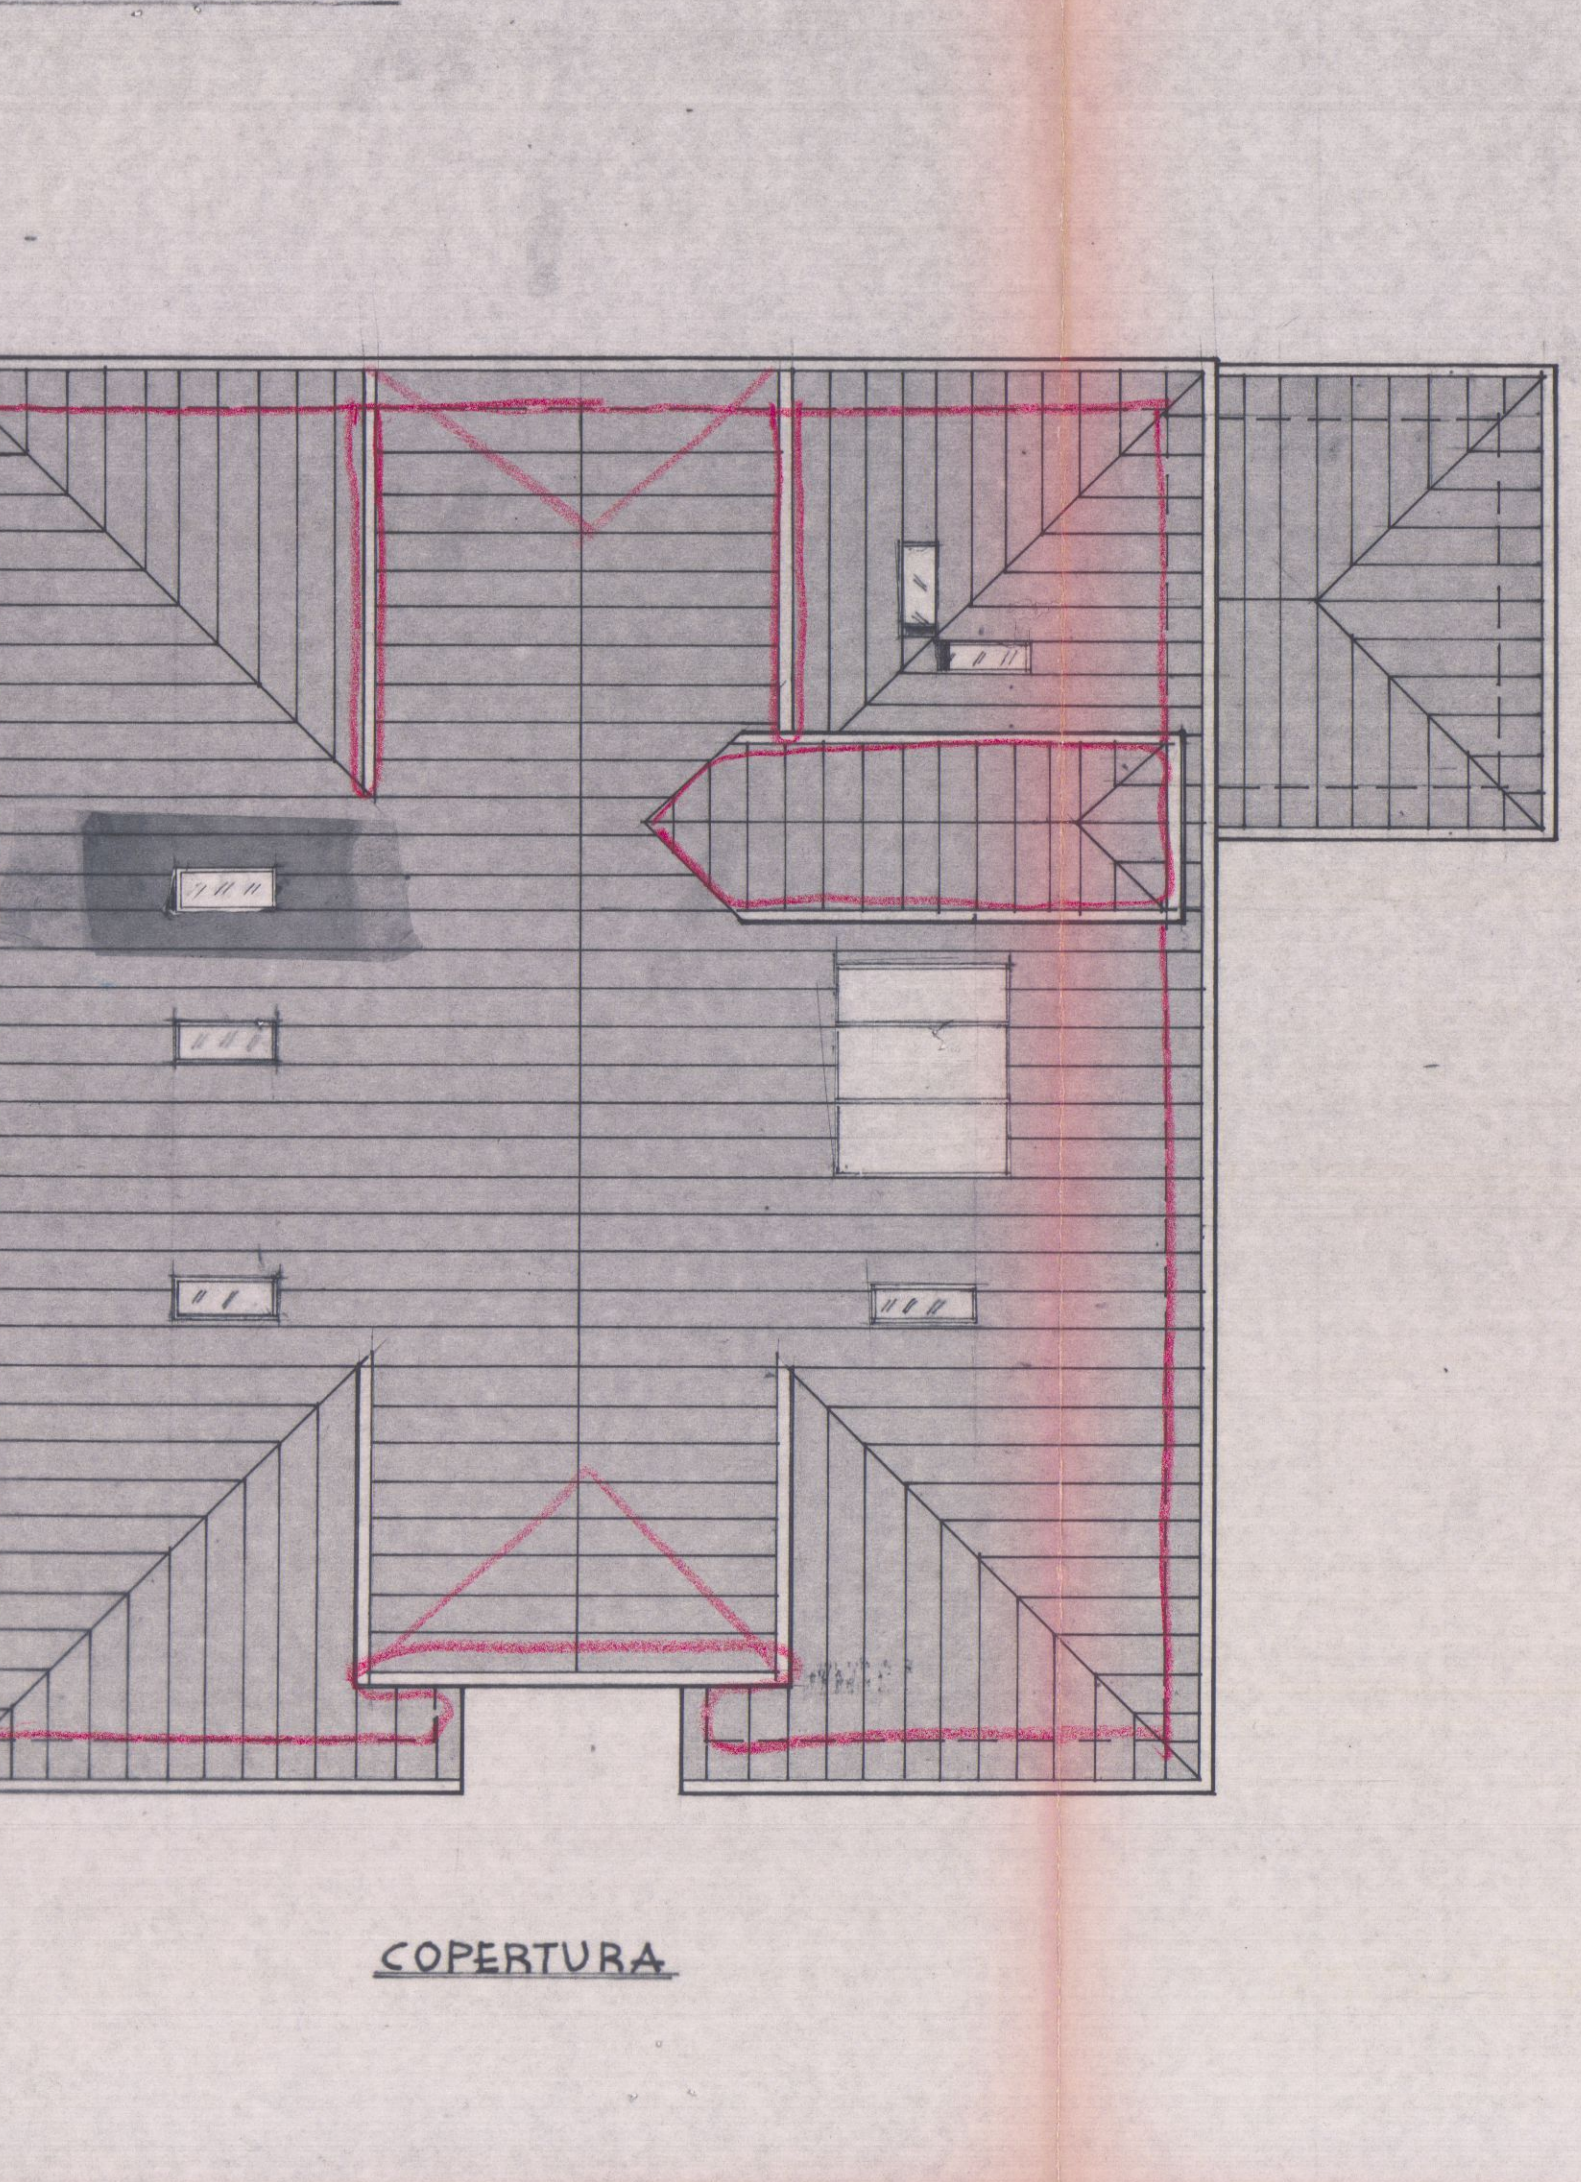


9.10.1985
architetto carlo gemignani
carrara via don minzoni n.21 tel.22189
mittente PEGHINI ANTONIO
opera RIFACIMENTO COPERTURA
scala 1/1000 1/500 1/100

11.10.1985
dott. *Carlo Gemignani* 26
Cod. Fisc. GMG CRL 48029 B032A


APPROVATO
22 AGO. 1985
CON...
Approvato dal Sindaco alle condizioni
Indicate nella Commissione Urbanistica
N. 206 del 22 AGO. 1985
L. ING. CAPO

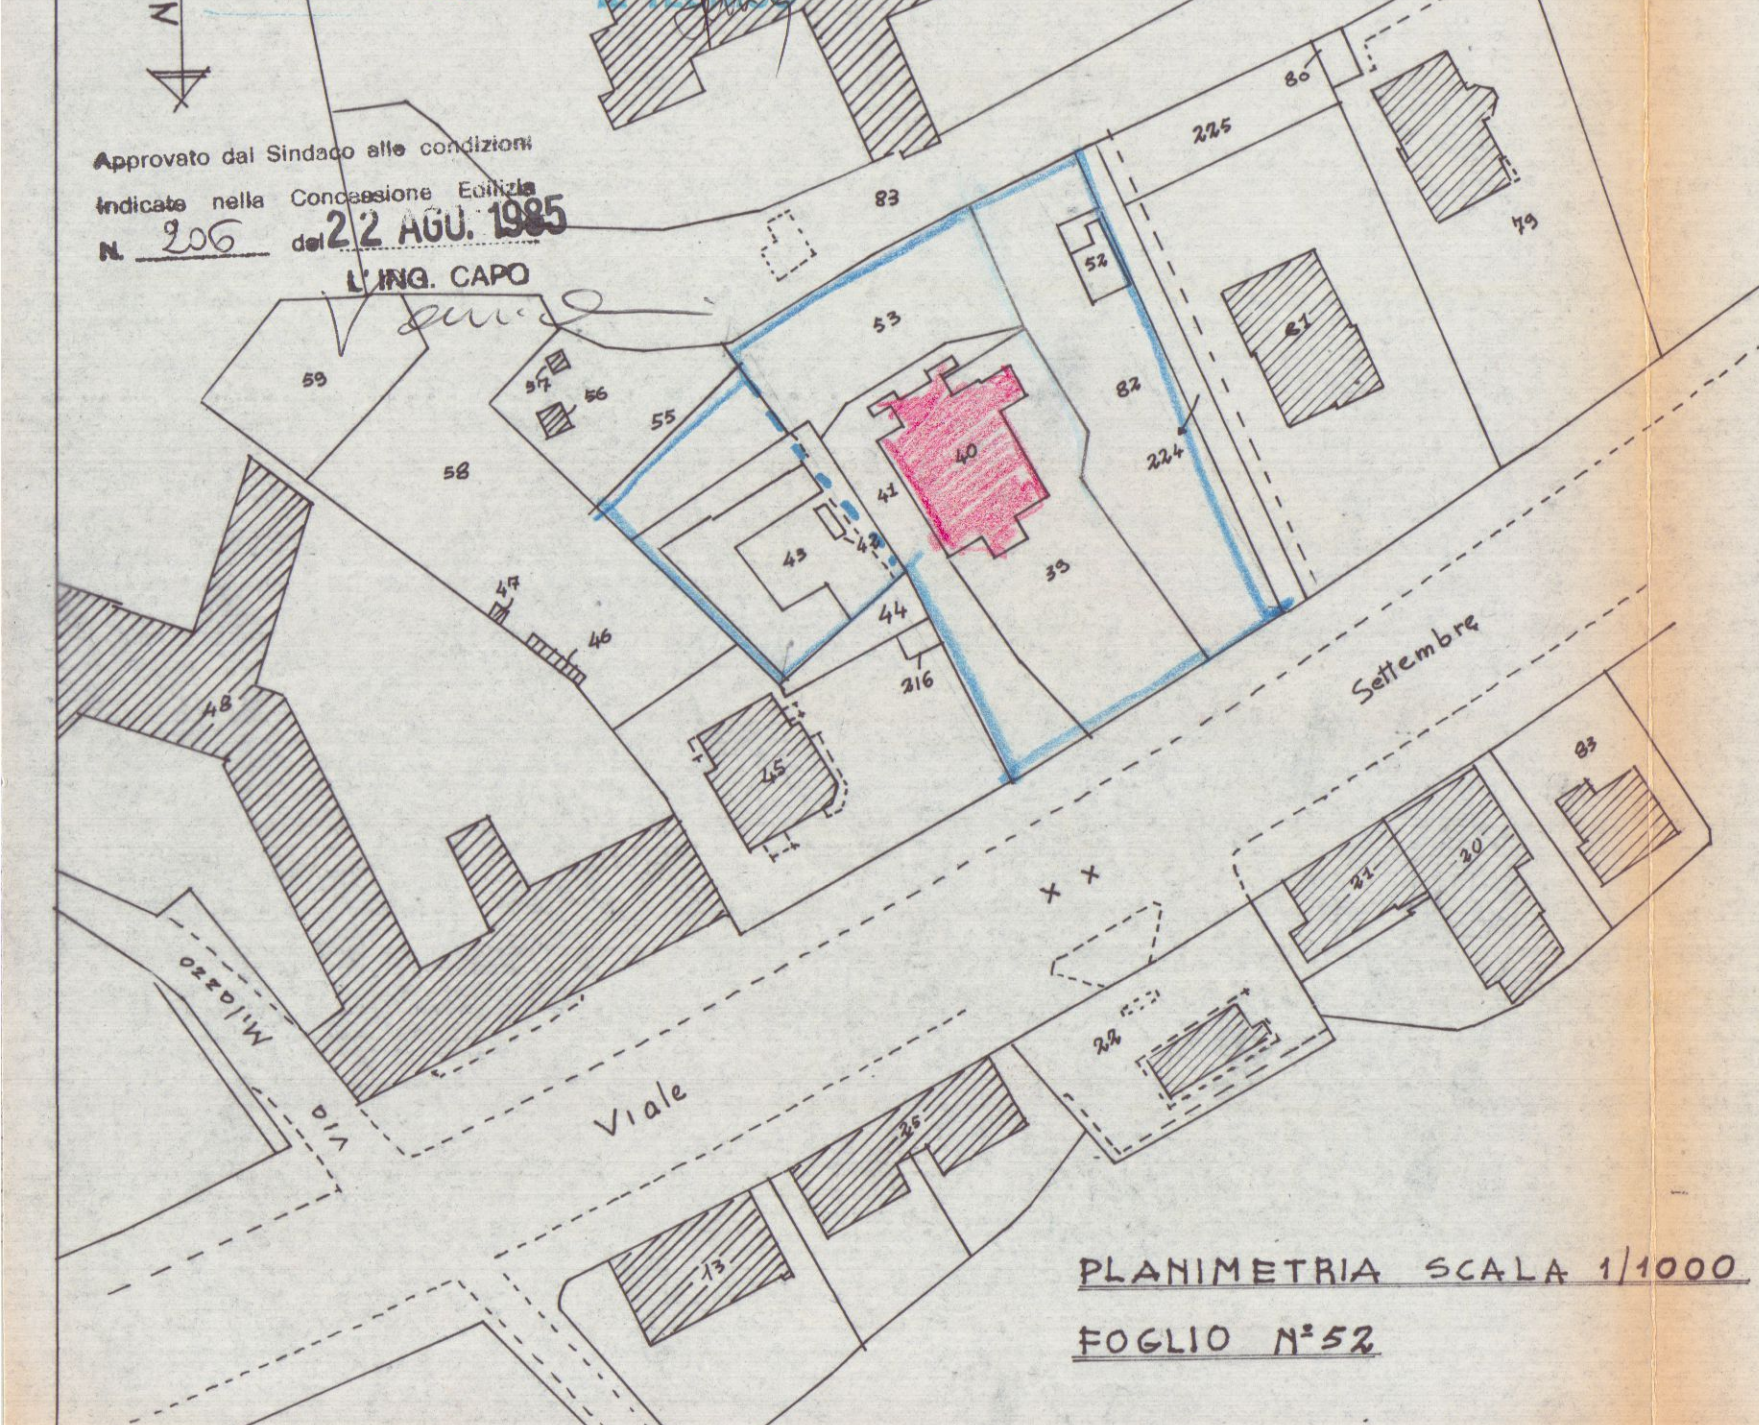

INGRANDIMENTO PLANIMETRIA SCALA 1/500

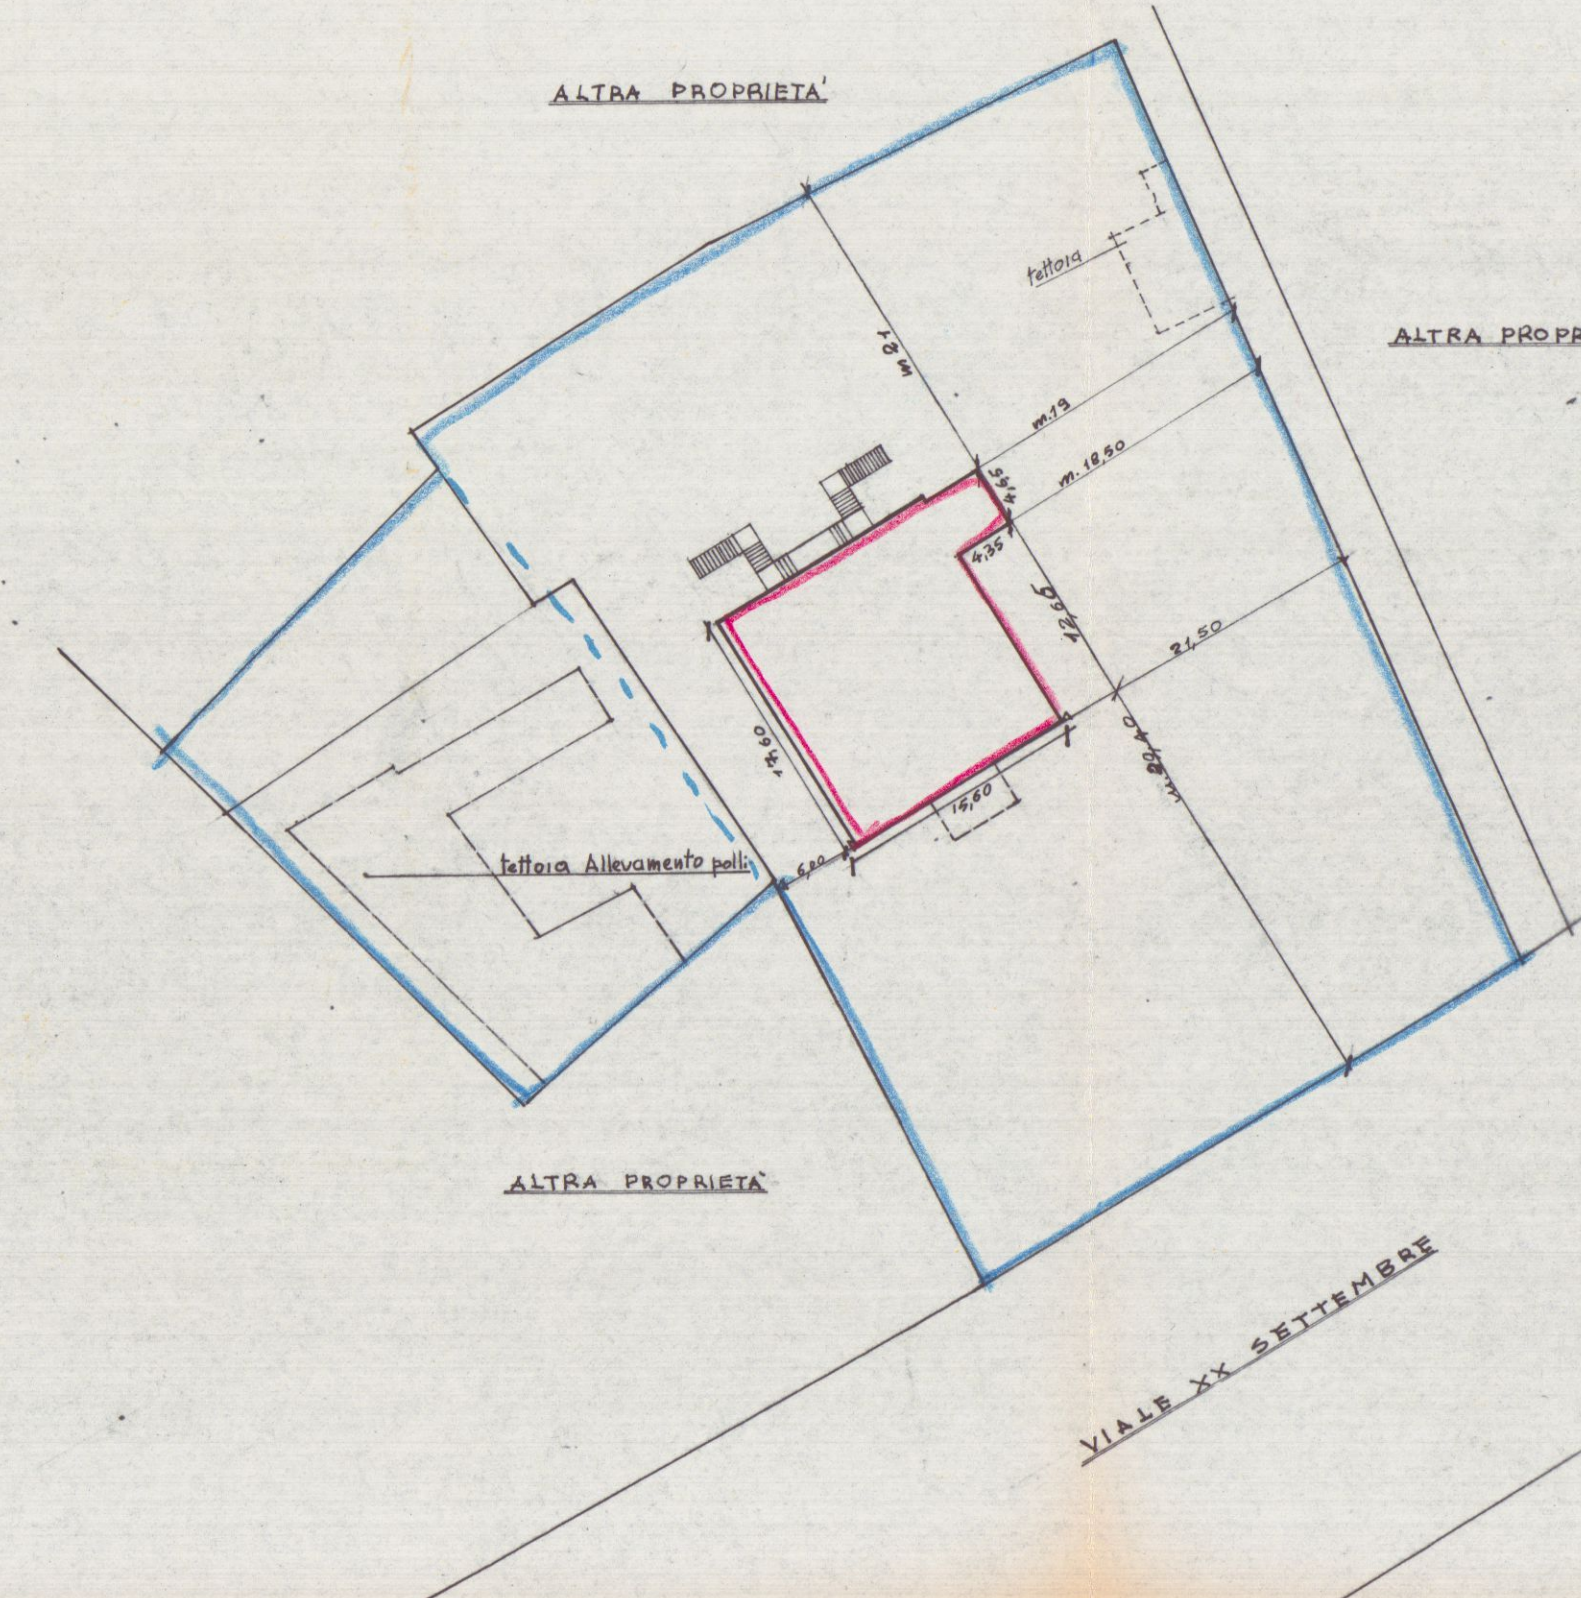


STATO ATTUALE

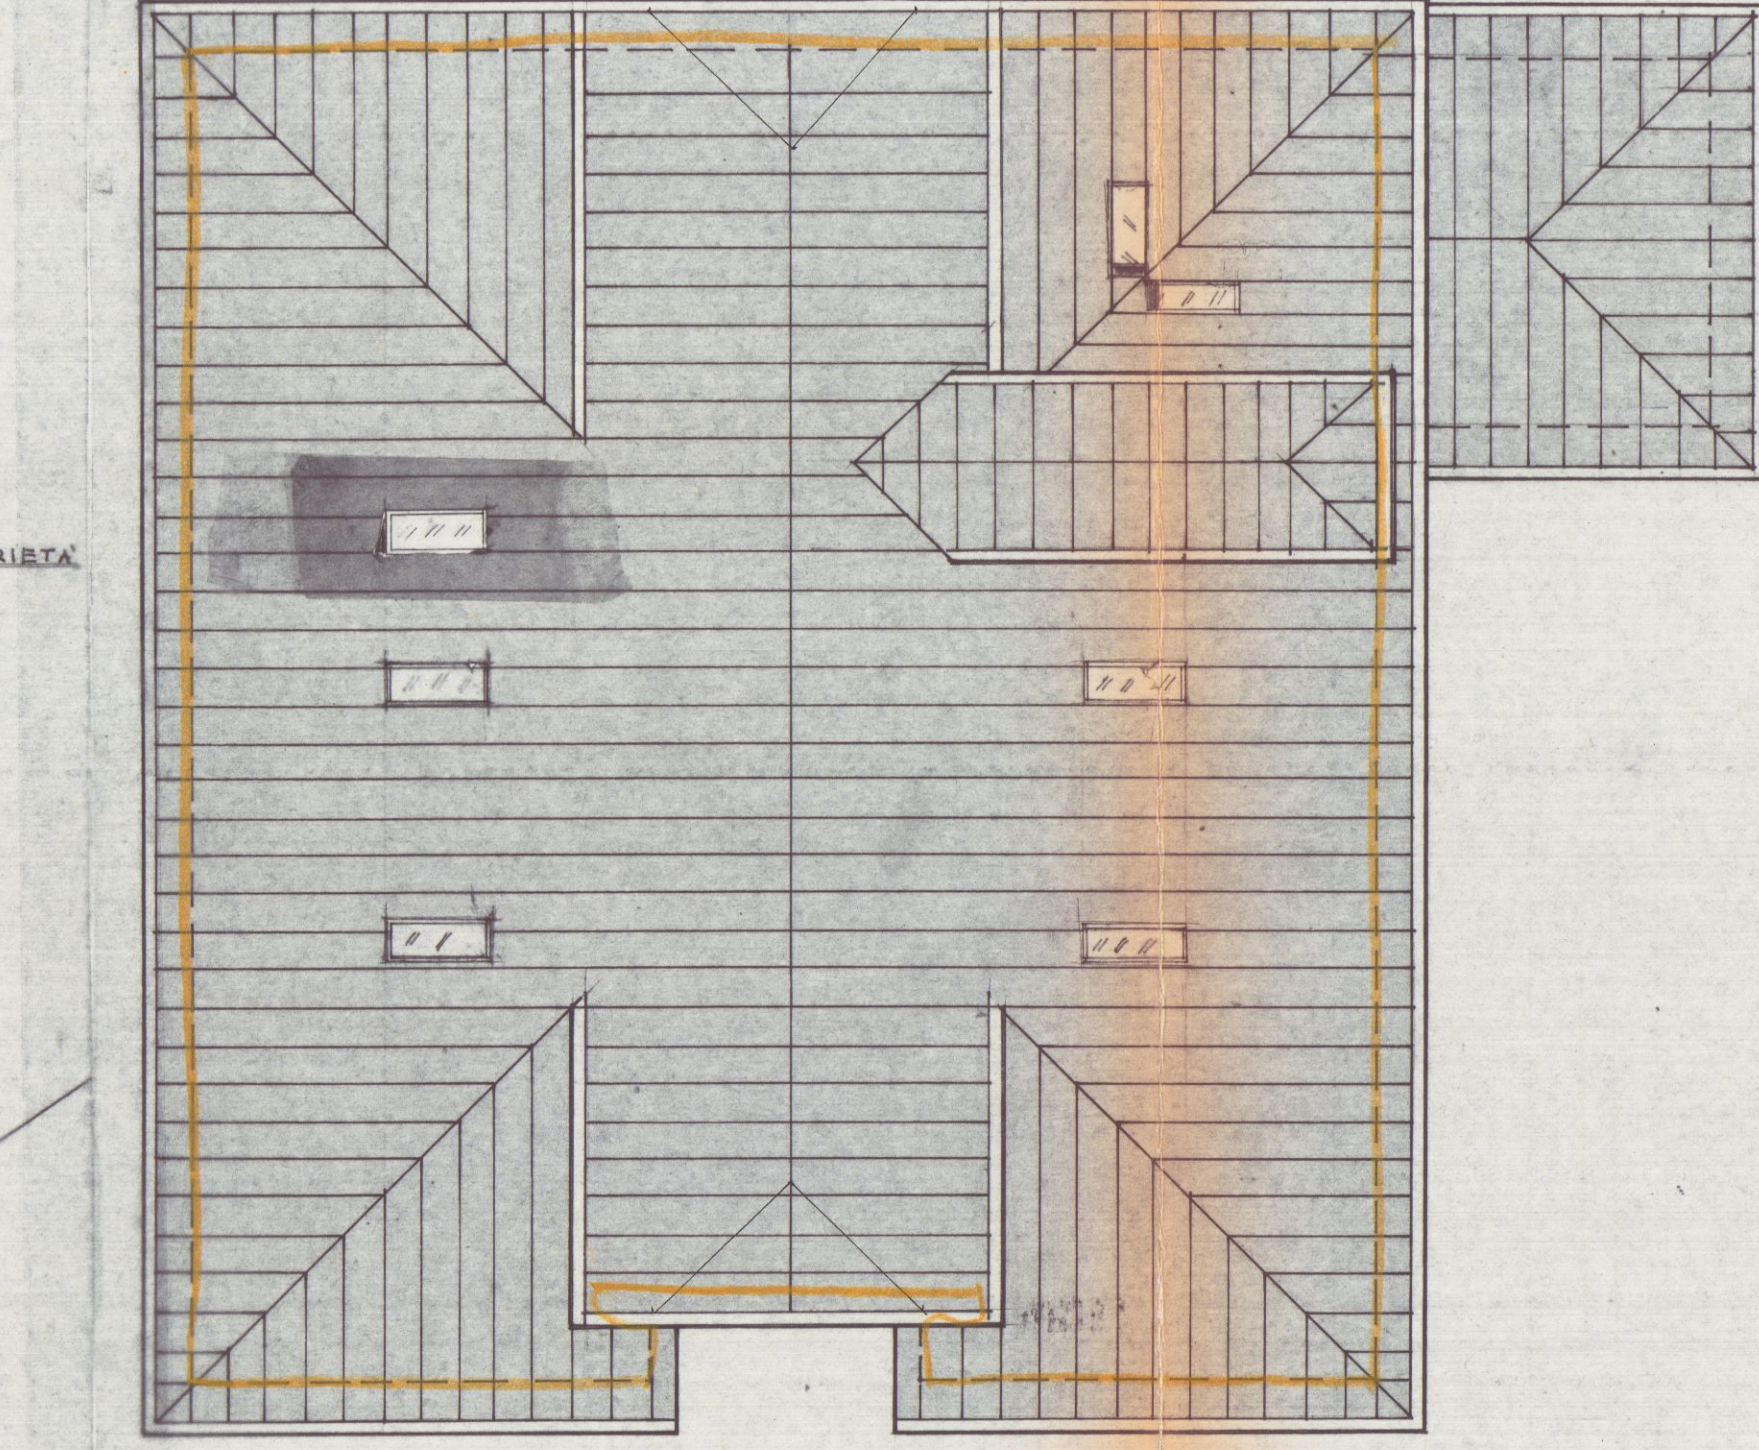


COPERTURA

PIANO SECONDO

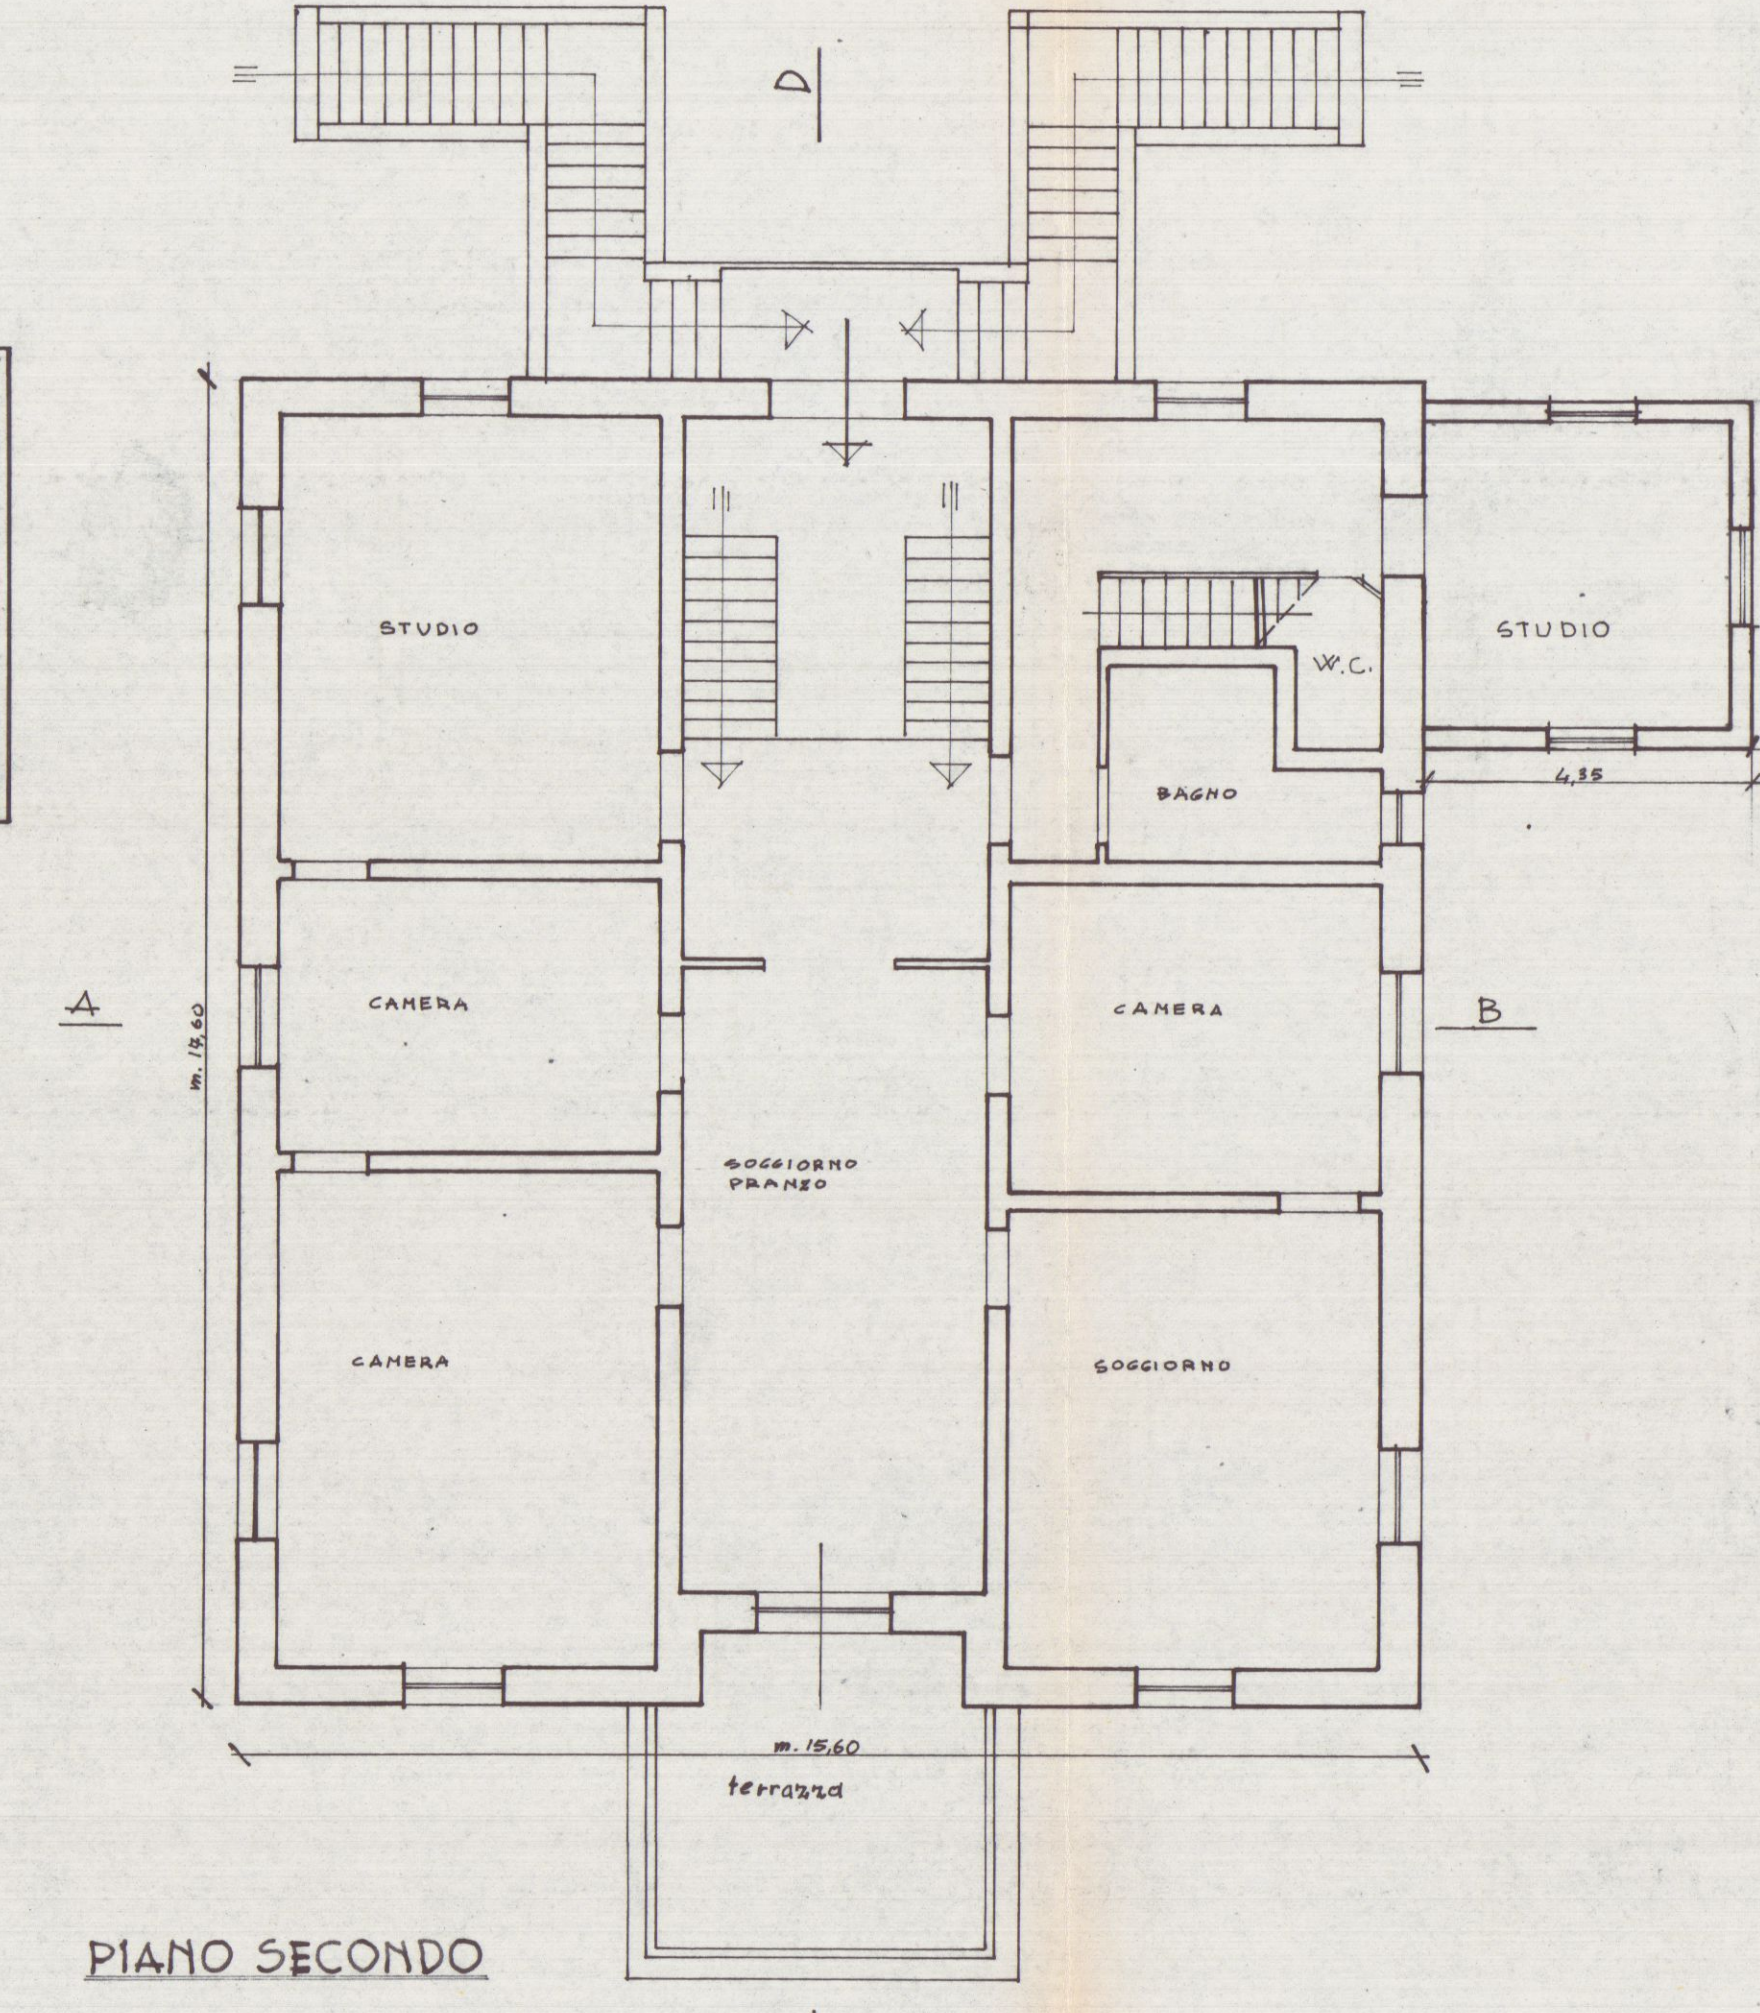


PIANO ULTIMO

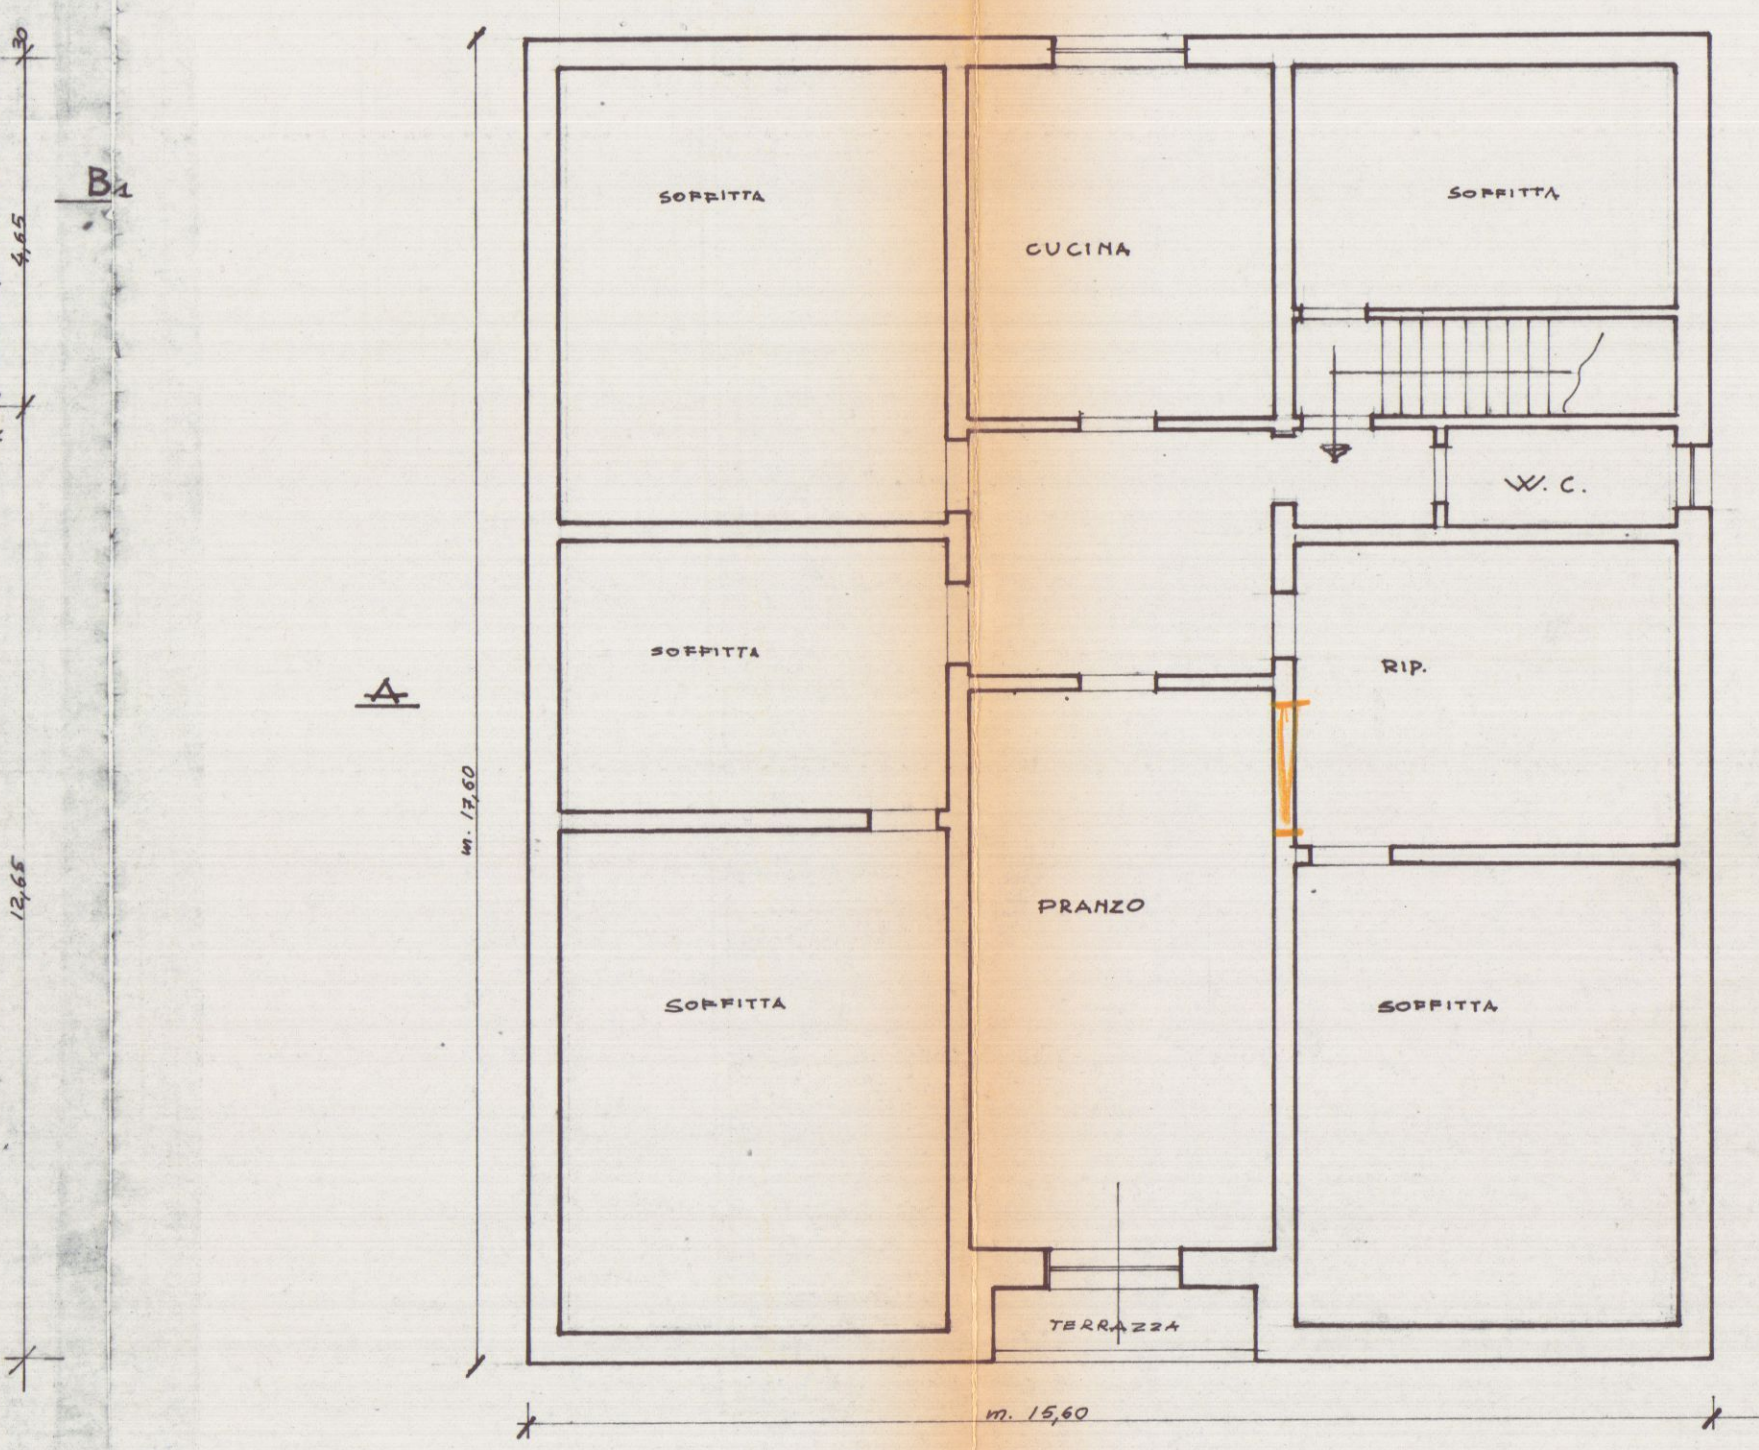


SEZ. C.D.

PROSPETTO NORD

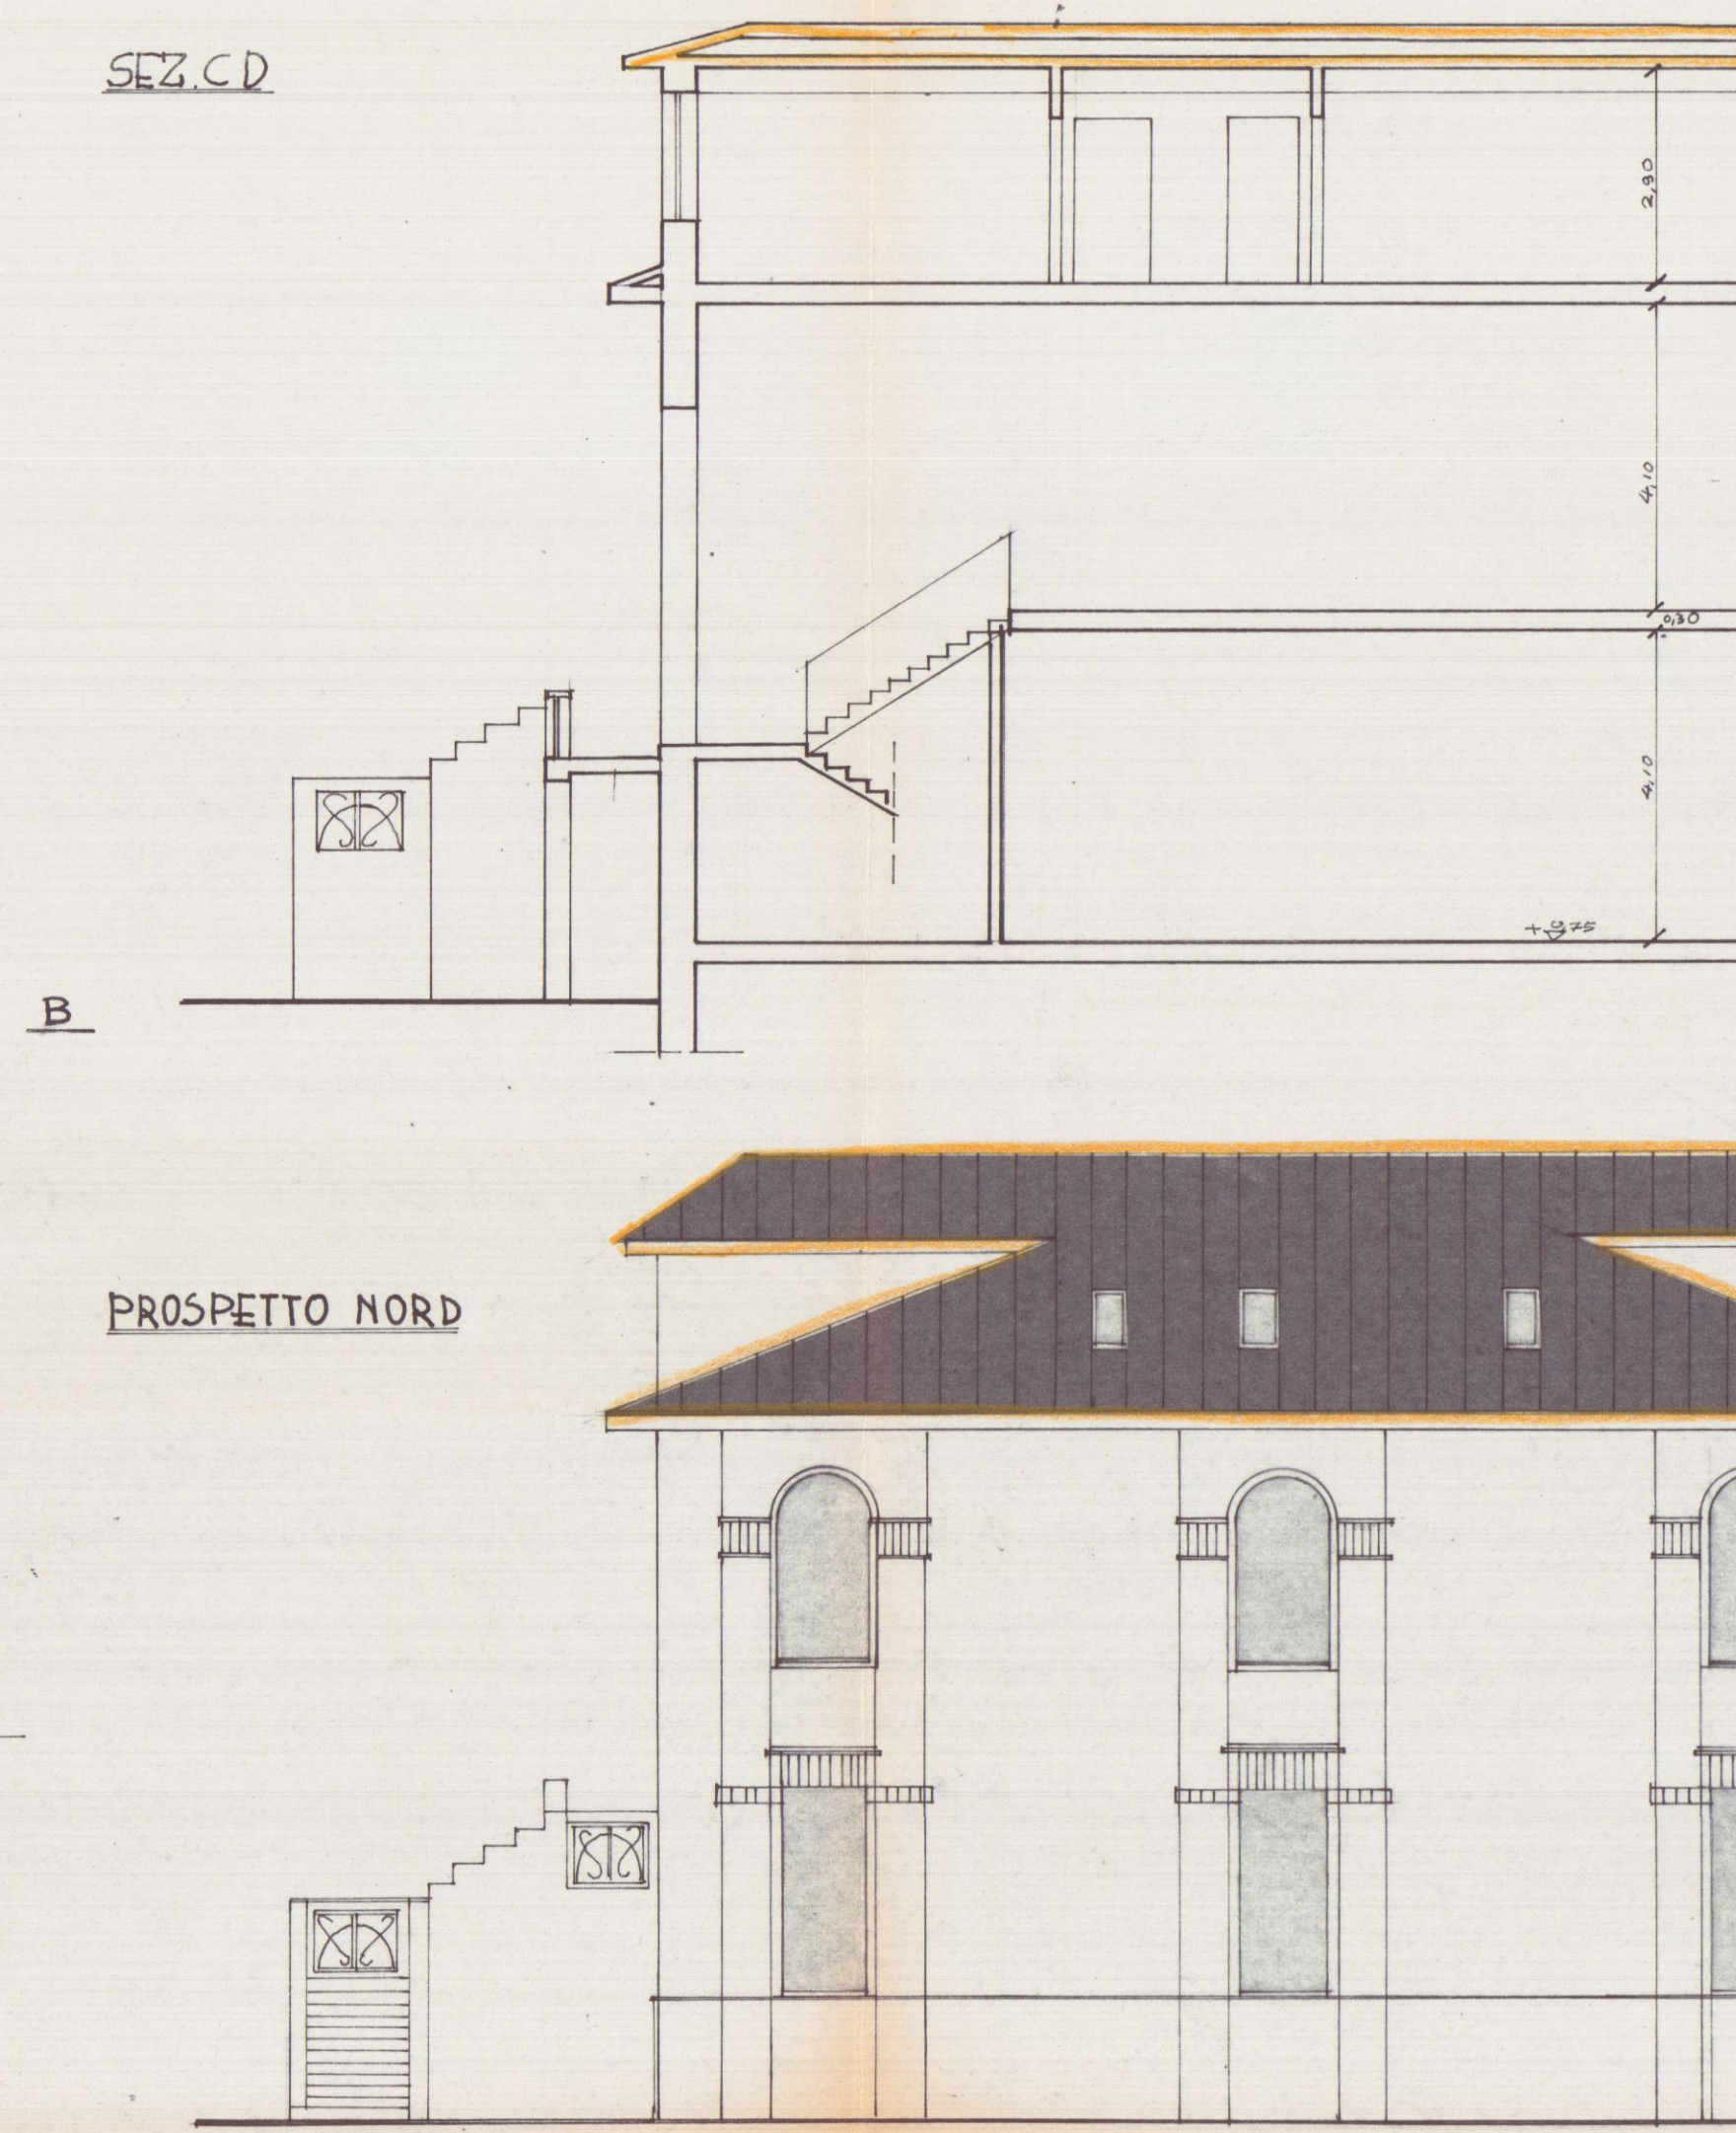


SEZ. A.B.

PROSPETTO OVEST

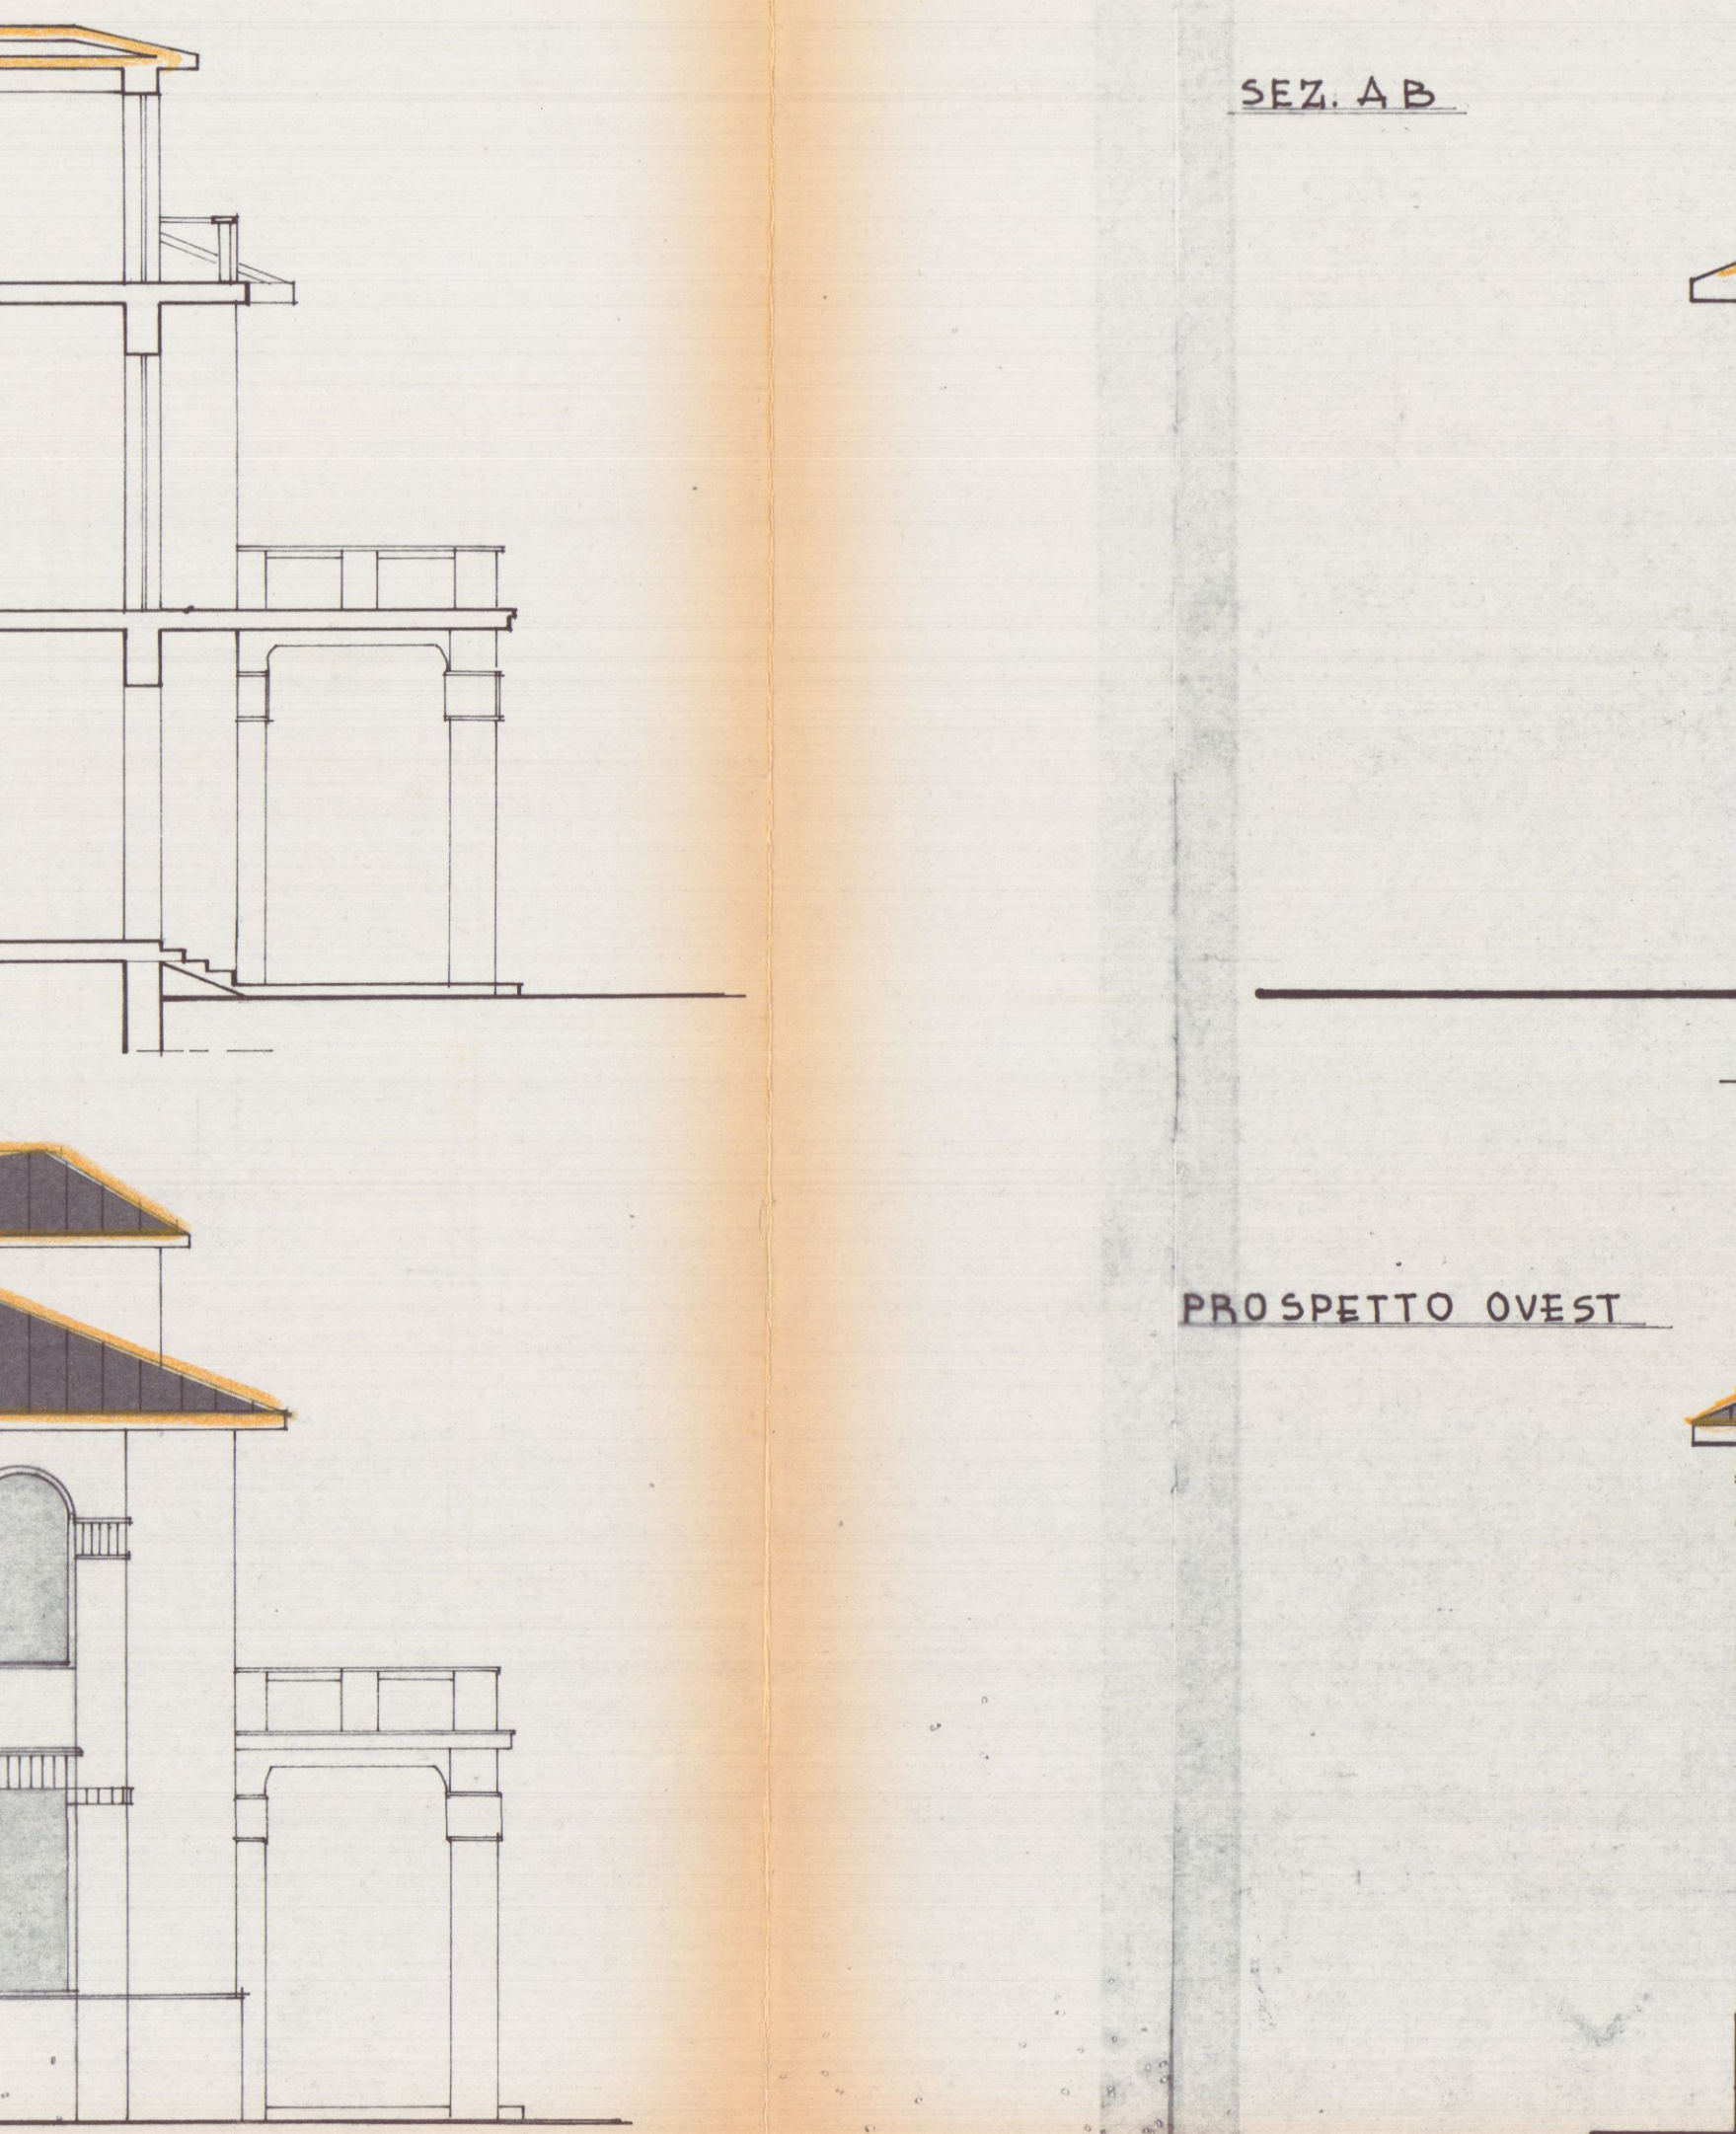

PROSPETTO EST

PROSPETTO SUD

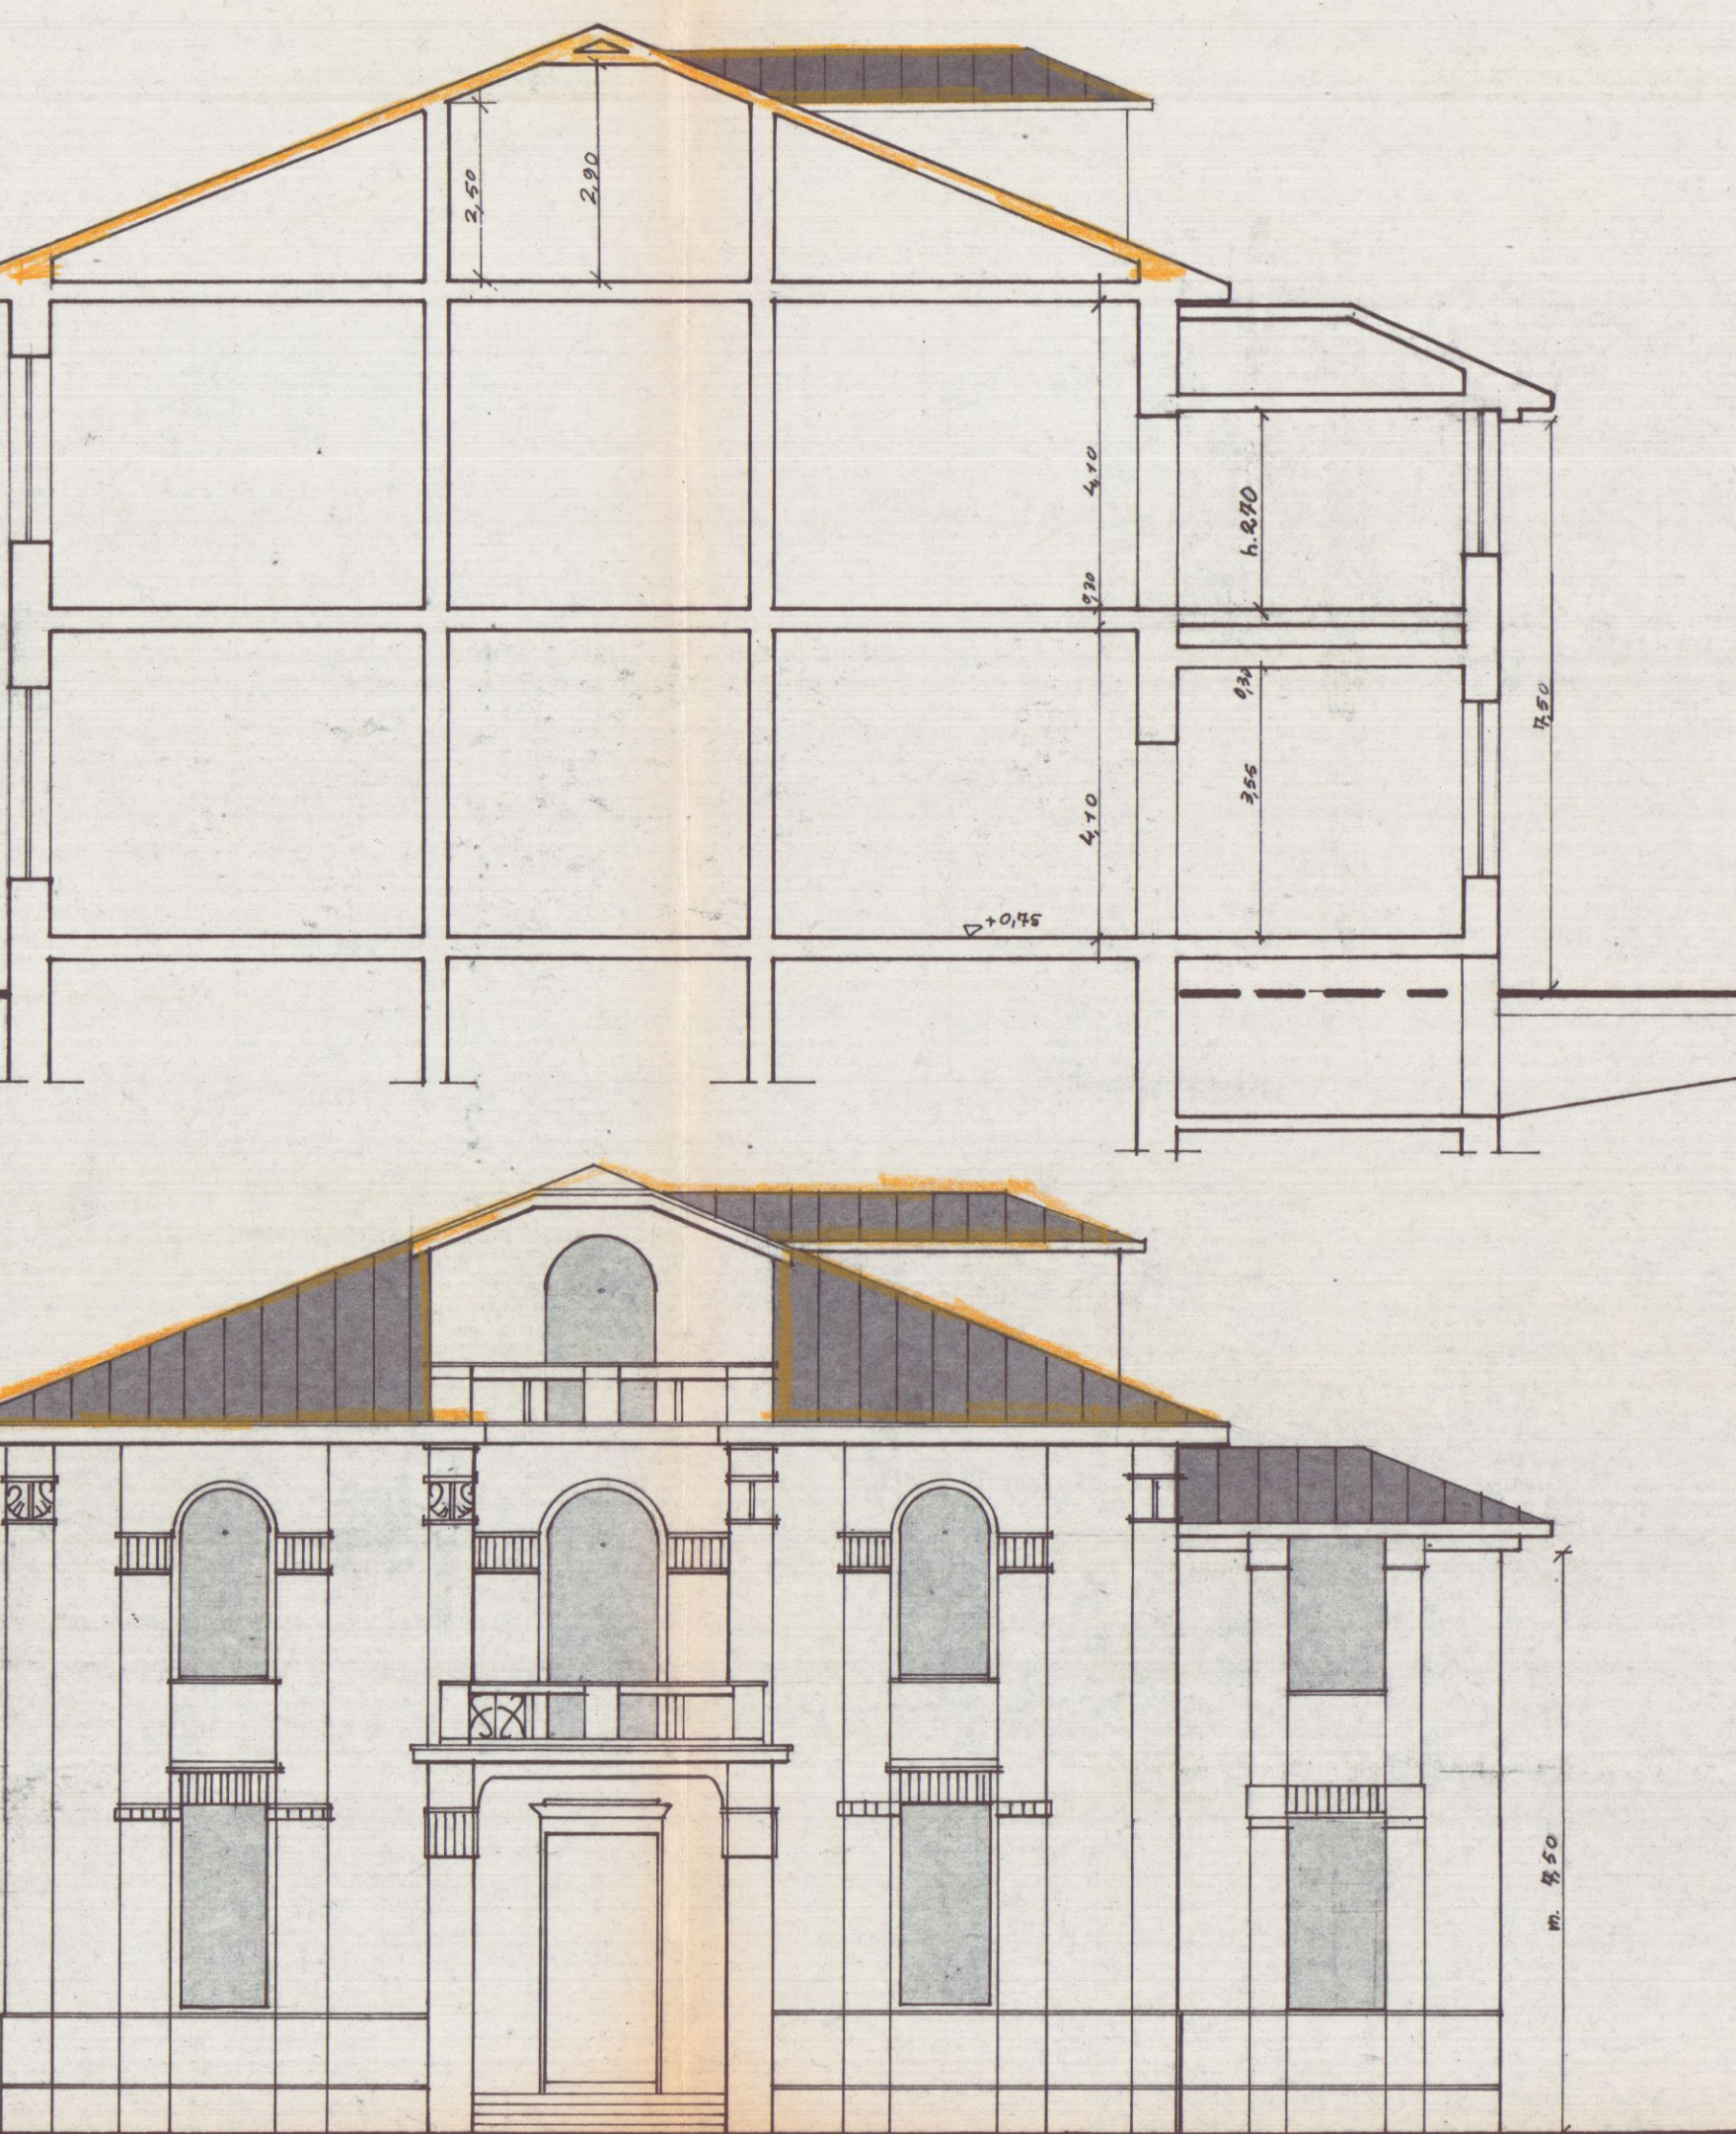

PROSPETTO SUD

PROSPETTO NORD

