

AMPLIAMENTO DI VILLINO  
PROP. SIG. GIUSEPPE PEGHINI

VIALE XX SETT. 168 LOC. GILDONA - CARRARA -  
RAPP. 1:100 PROGETTISTA : Geom. PIETRO GELONI - CARRARA.

4 APR. 1969

STATO ATTUALE


IL PROGETTISTA  
(Prof. Pietro Geloni)  
*geloni*

**APPROVATO**  
CONTROLLATO  
26 APR. 1969


Approvato dal Sindaco alle condizioni  
indicate nel permesso di costruire  
N° 44 del 26.4.1969  
L'ING. CAPO  
*myini*




2/

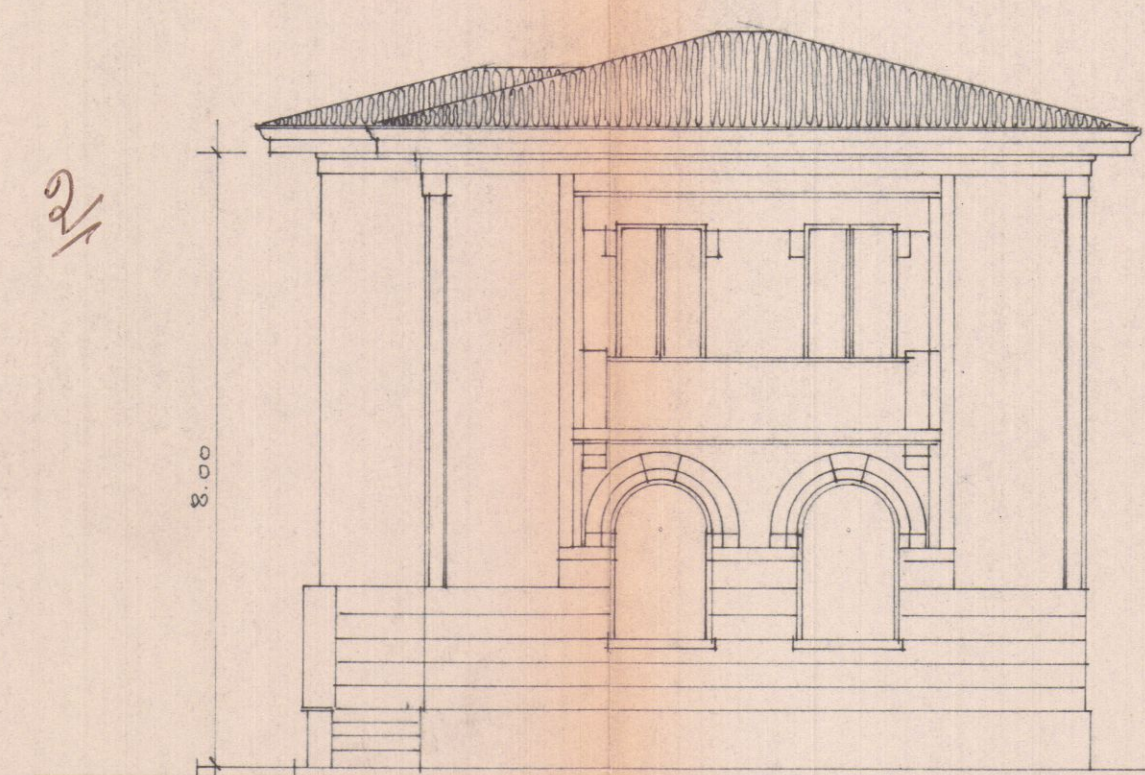


PRO/PETTO OVE/T

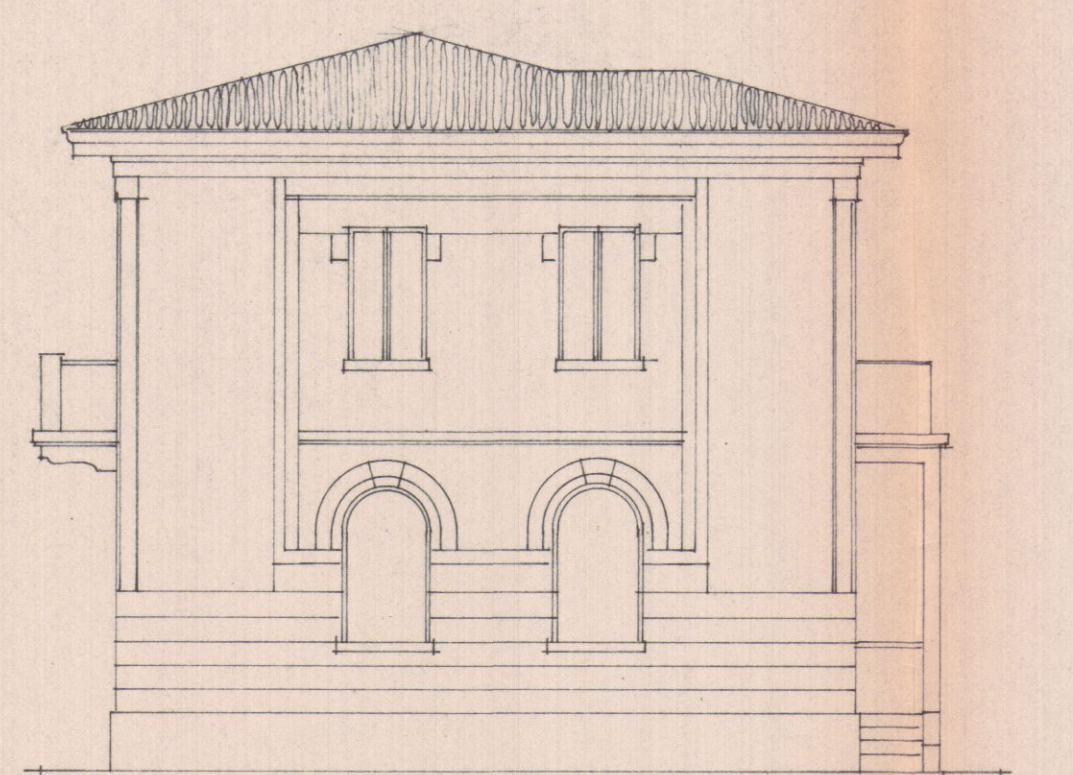


PRO/PETTO SUD

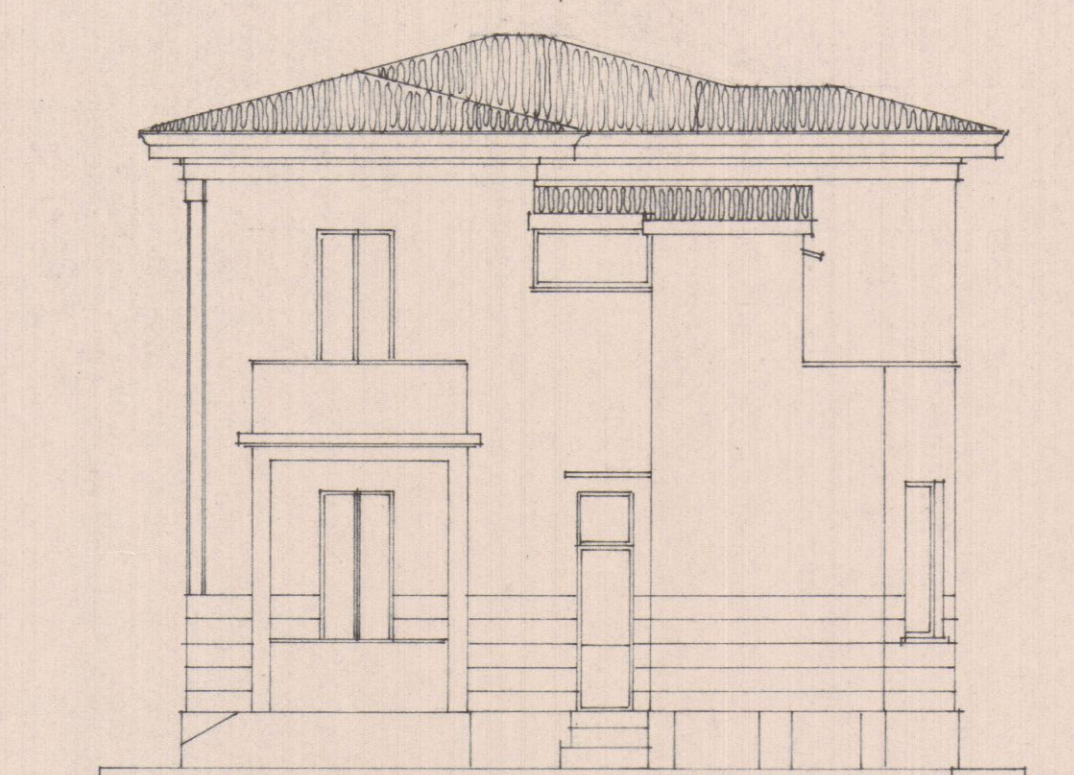


RETRO EST

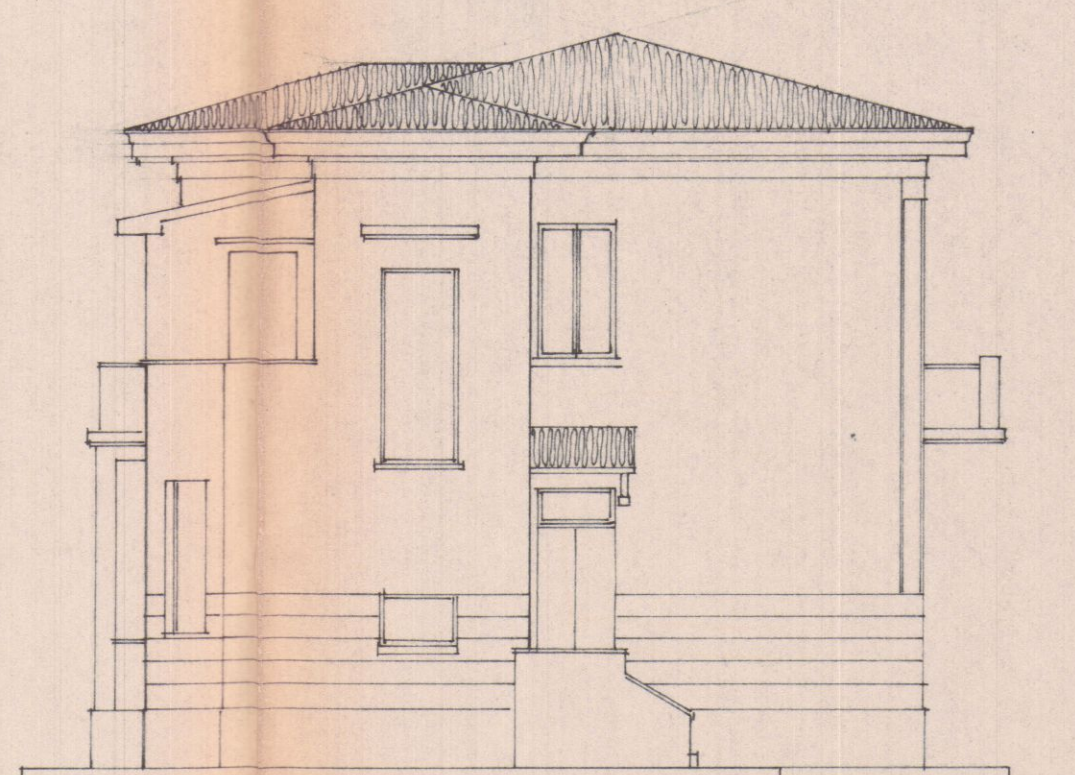


PRO/PETTO MORD

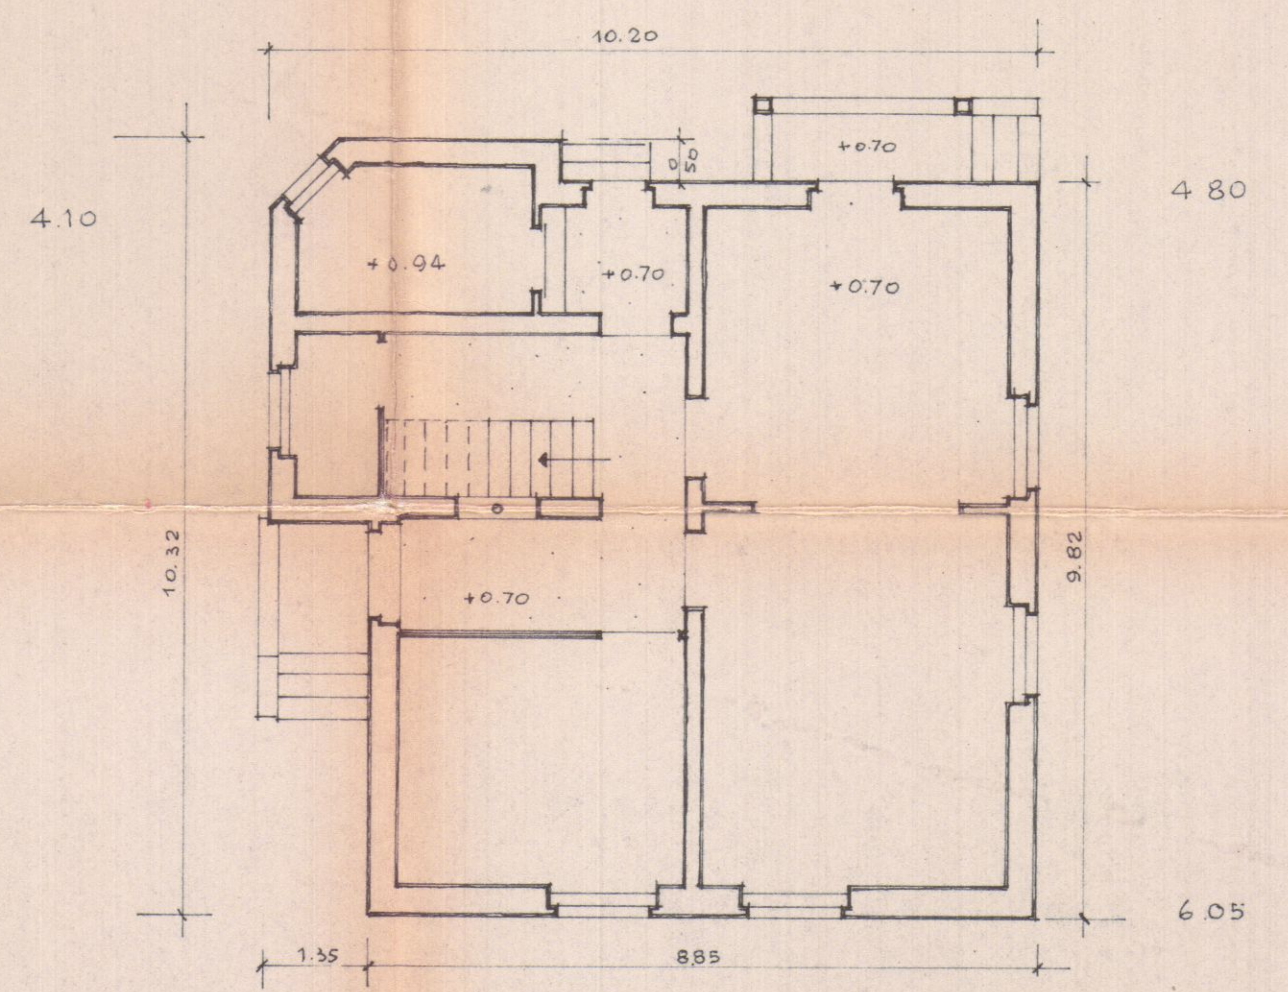


PIANO TERRA

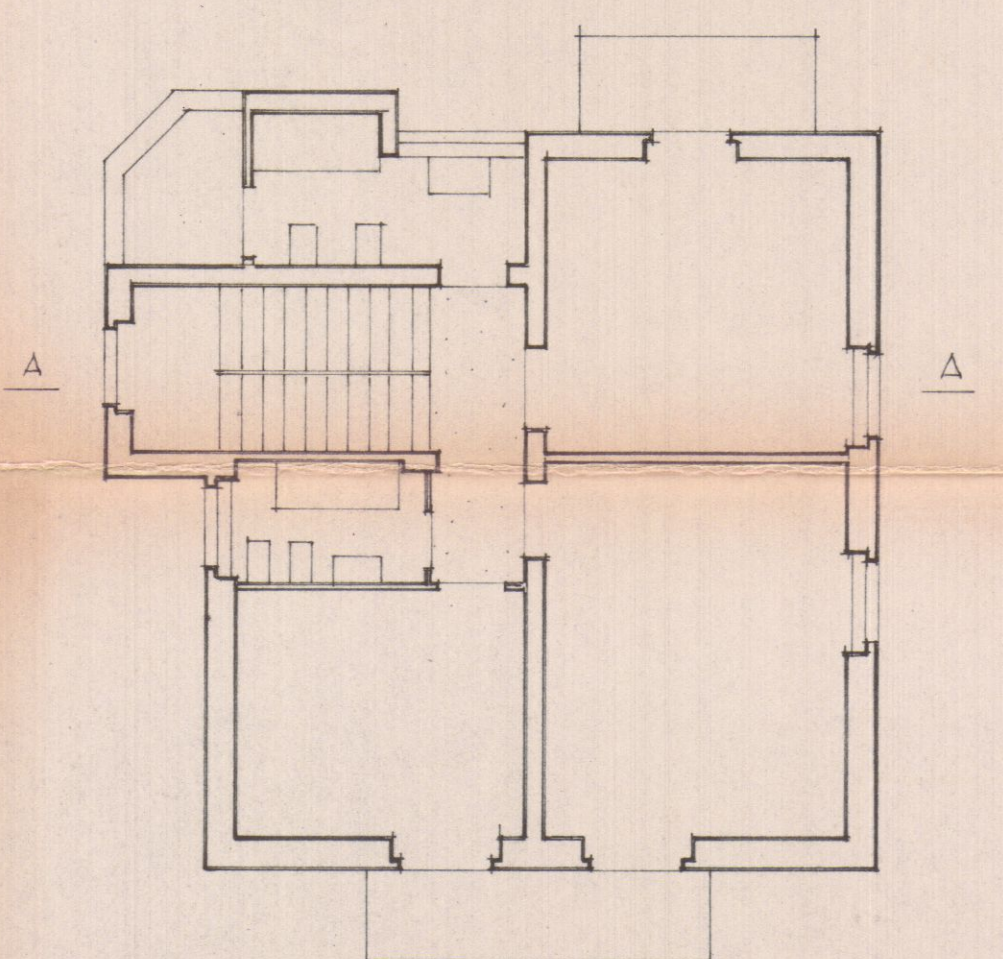


PIANO PRIMO

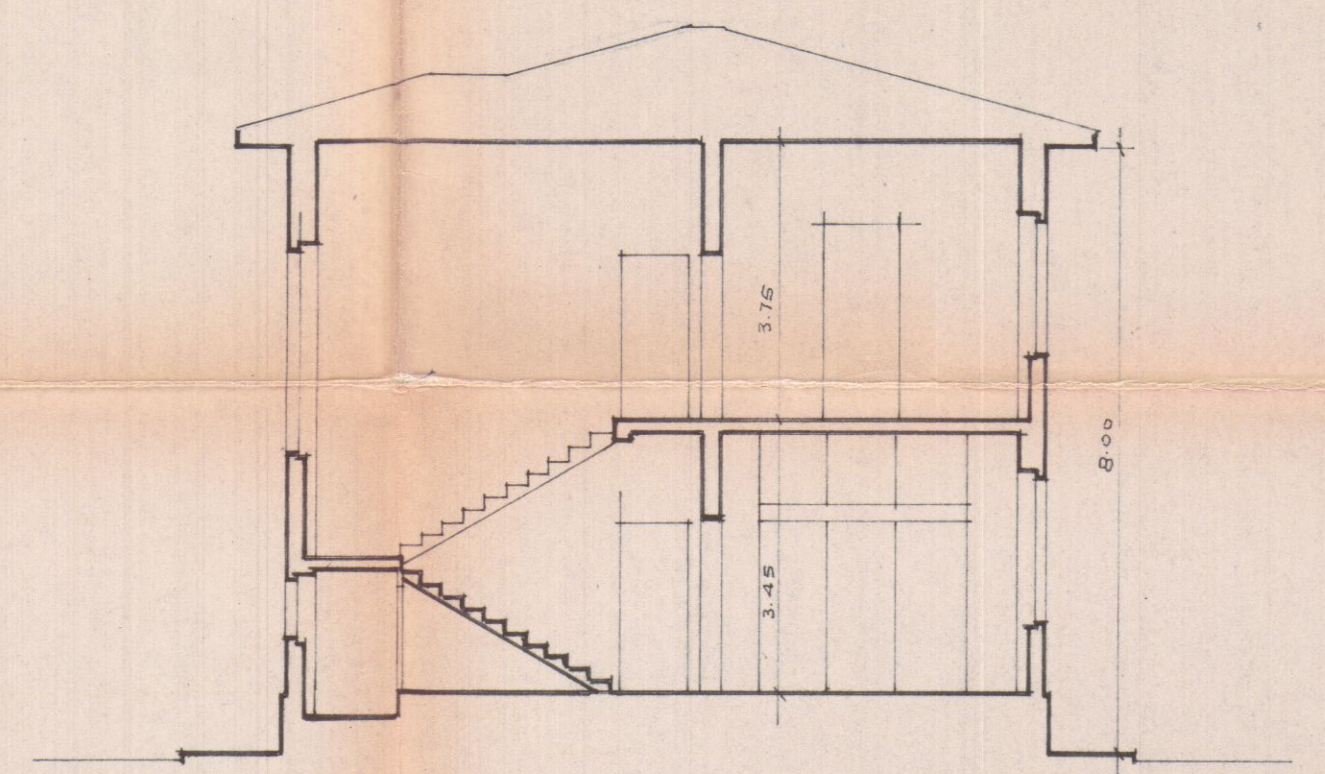

SEZIONE A A

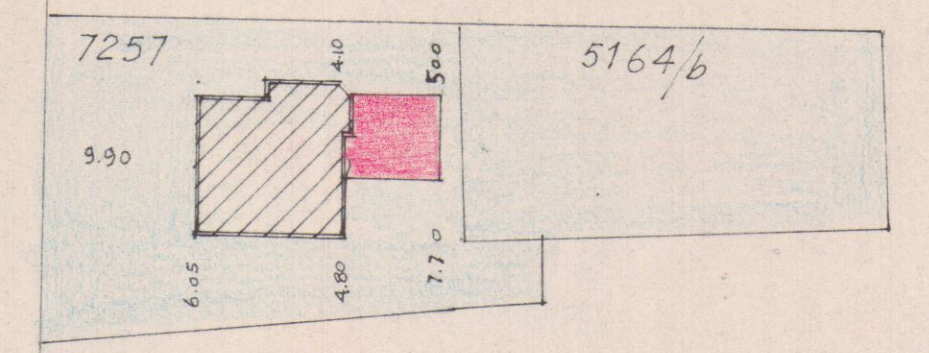

PLANIM. 1:500

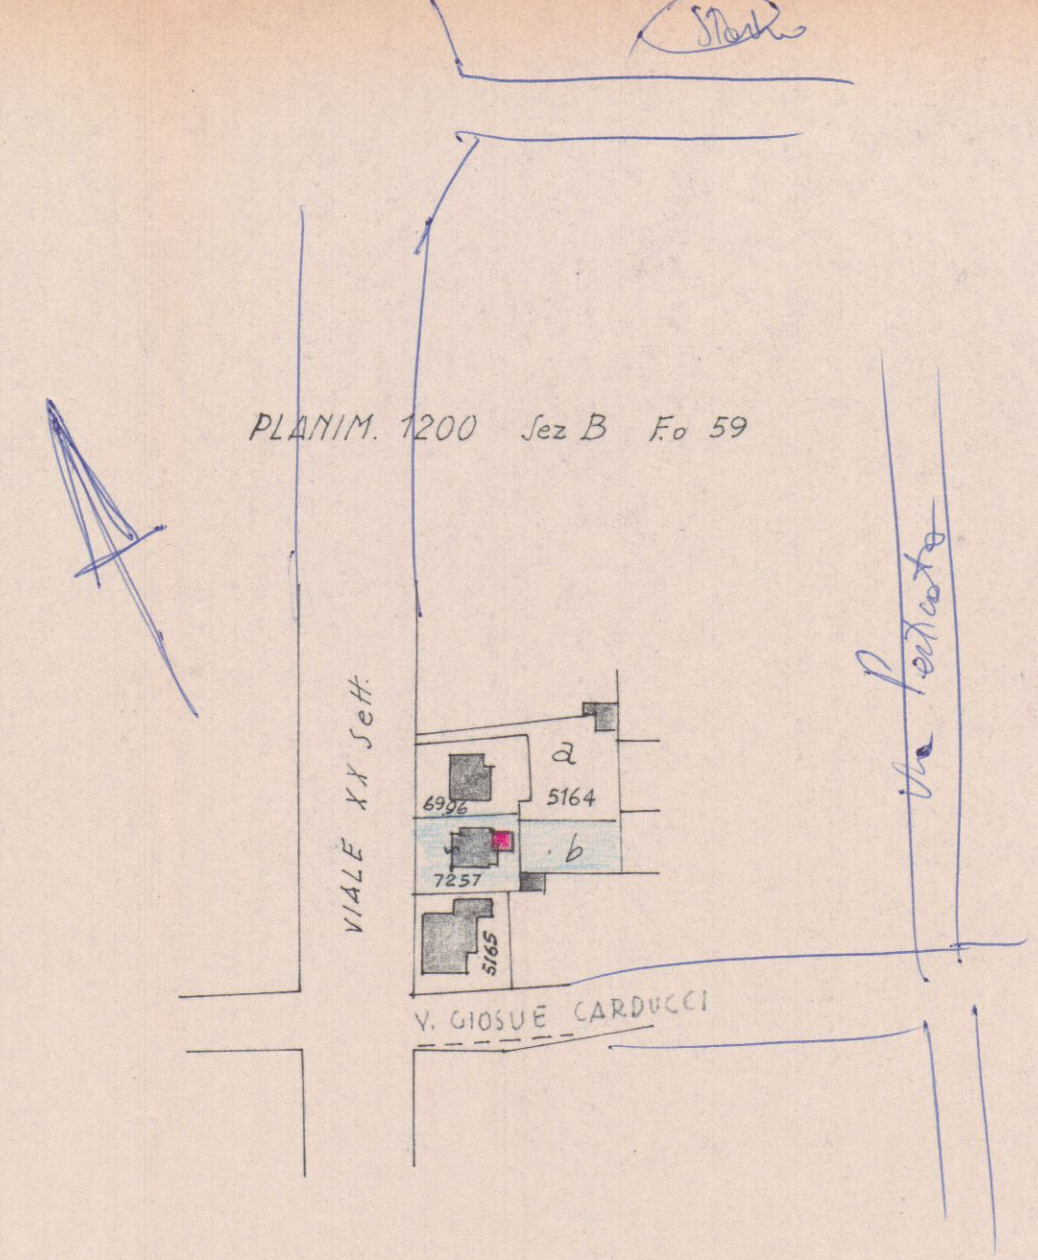

PLANIM. 1:200 Sez B Fo 59

AMPLIAMENTO DI VILLINO  
PROP. SIG. GIUSEPPE PEGHINI


VIALE XX /ETT. 168 LOC. GILDONA - CARRARA-

PROGETTISTA : Geom. PIETRO GELONI - CARRARA.


4 APR. 1969




IL PROGETTISTA  
(Geom. Pietro Geloni)

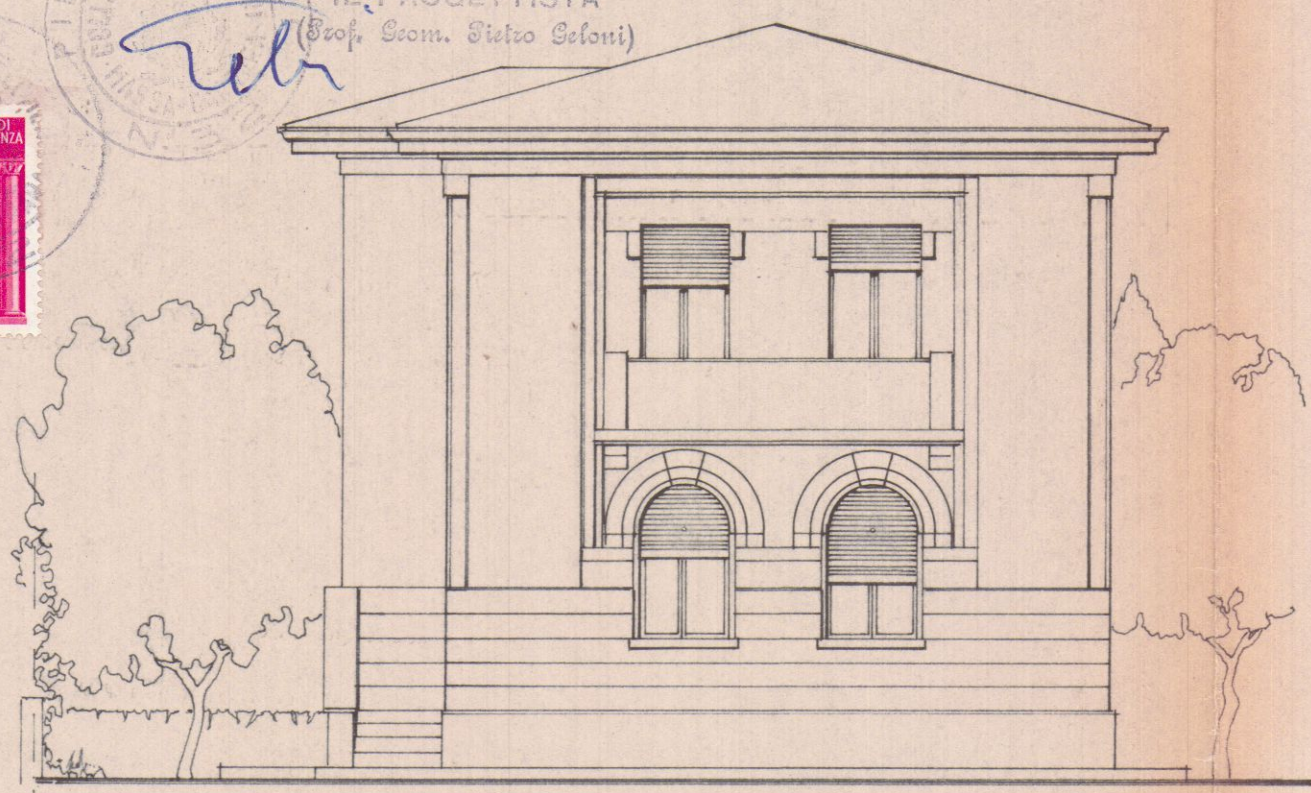


PRO/PETTO OVEST

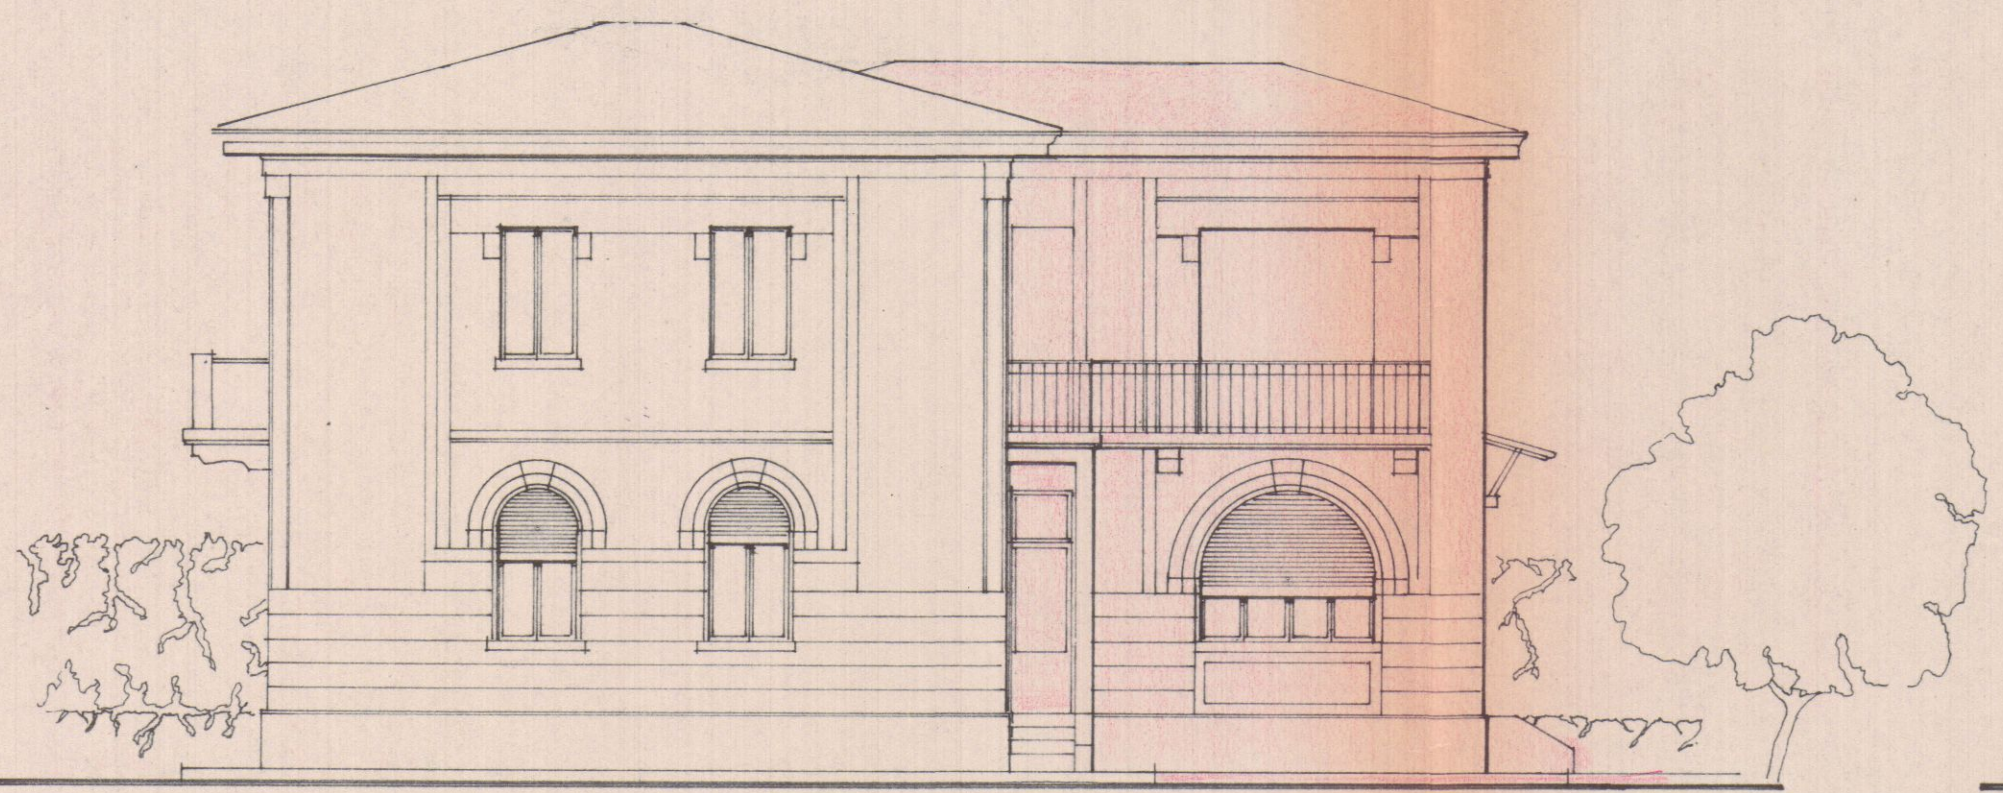

PRO/PETTO SUD

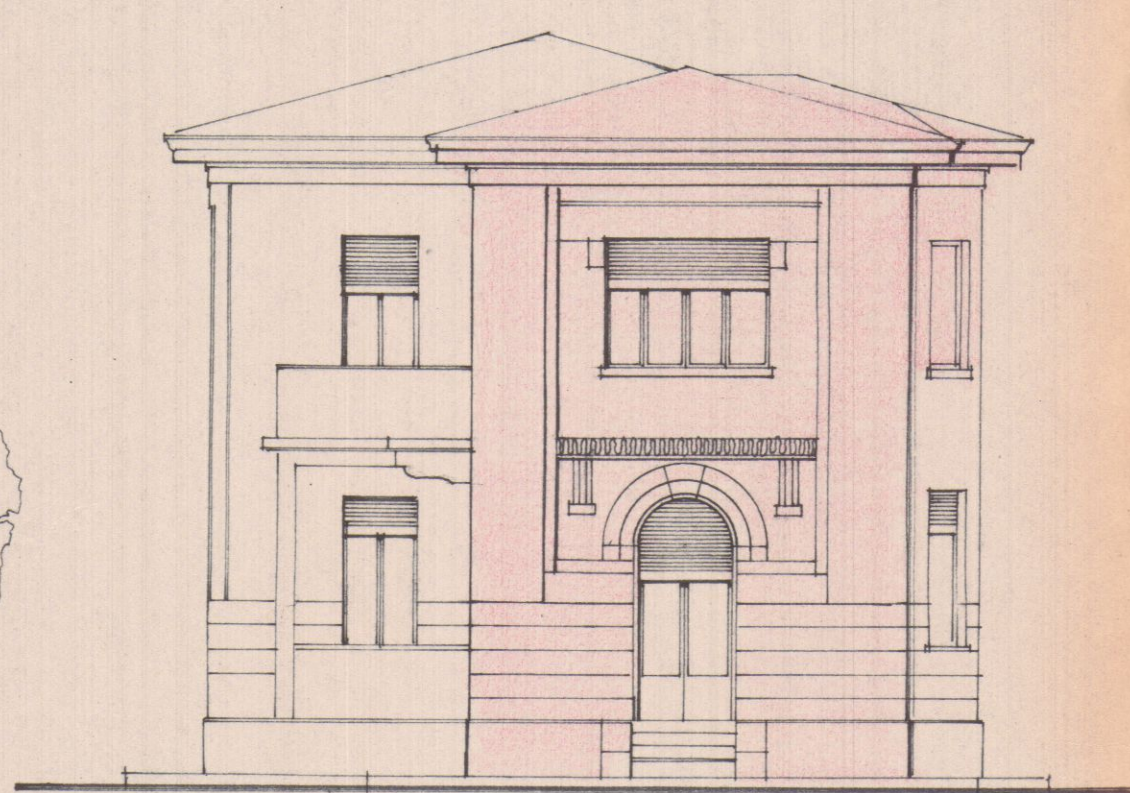


PRO/PETTO EST

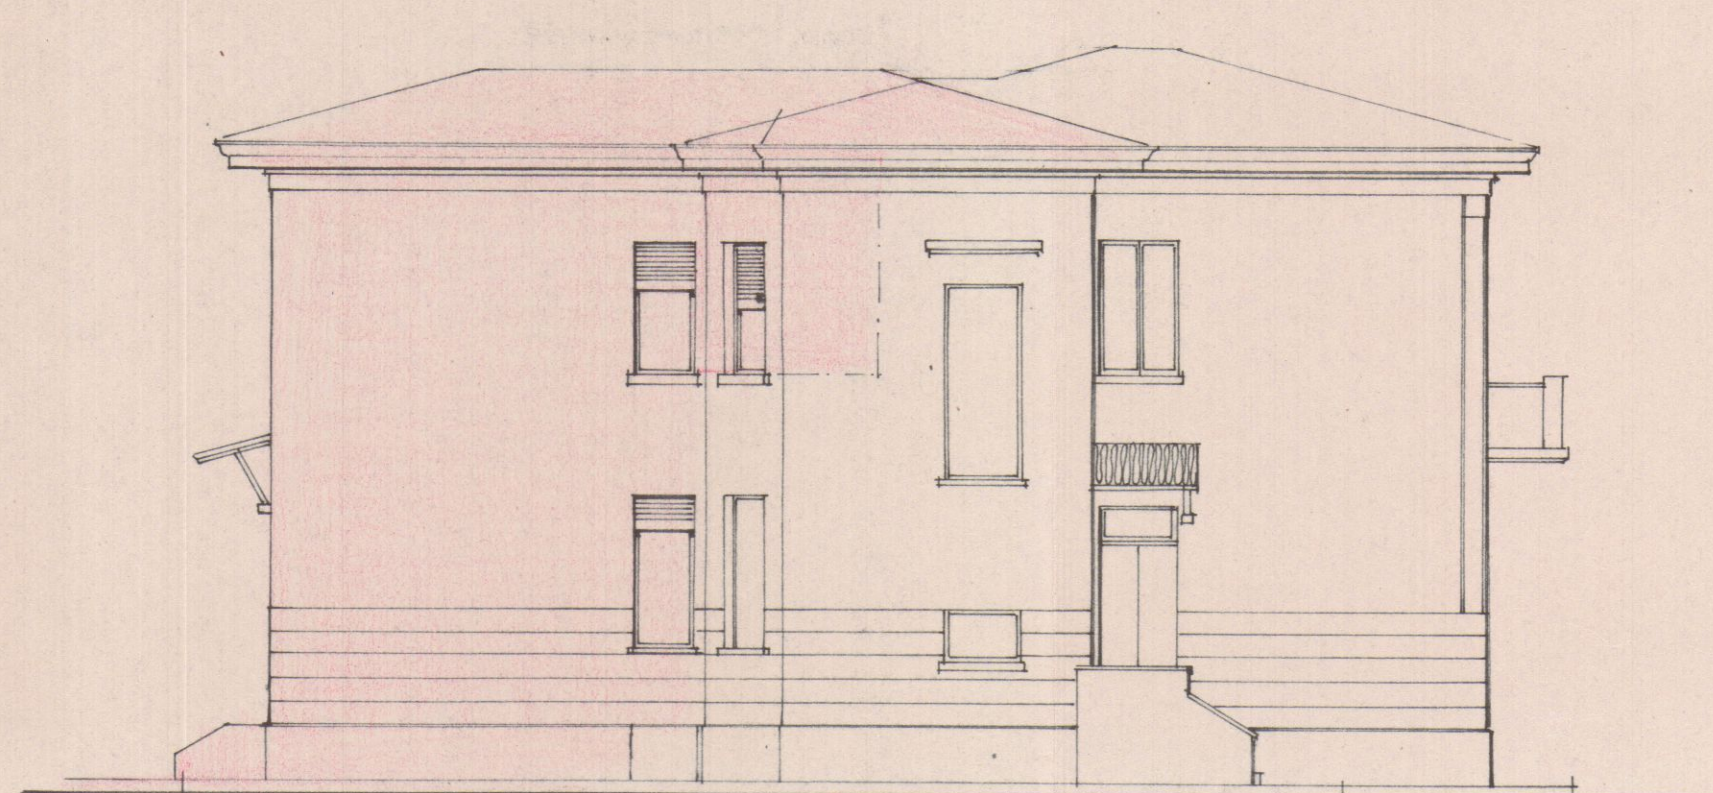


PRO/PETTO NORD

**APPROVATO**  
CONTROLLATO  
26 APR. 1969


Approvato dal Sindaco alle condizioni  
Indicate nel permesso di costruire  
N° 79 del 26-4-1969  
L'ING. CAPO  
*inquin*

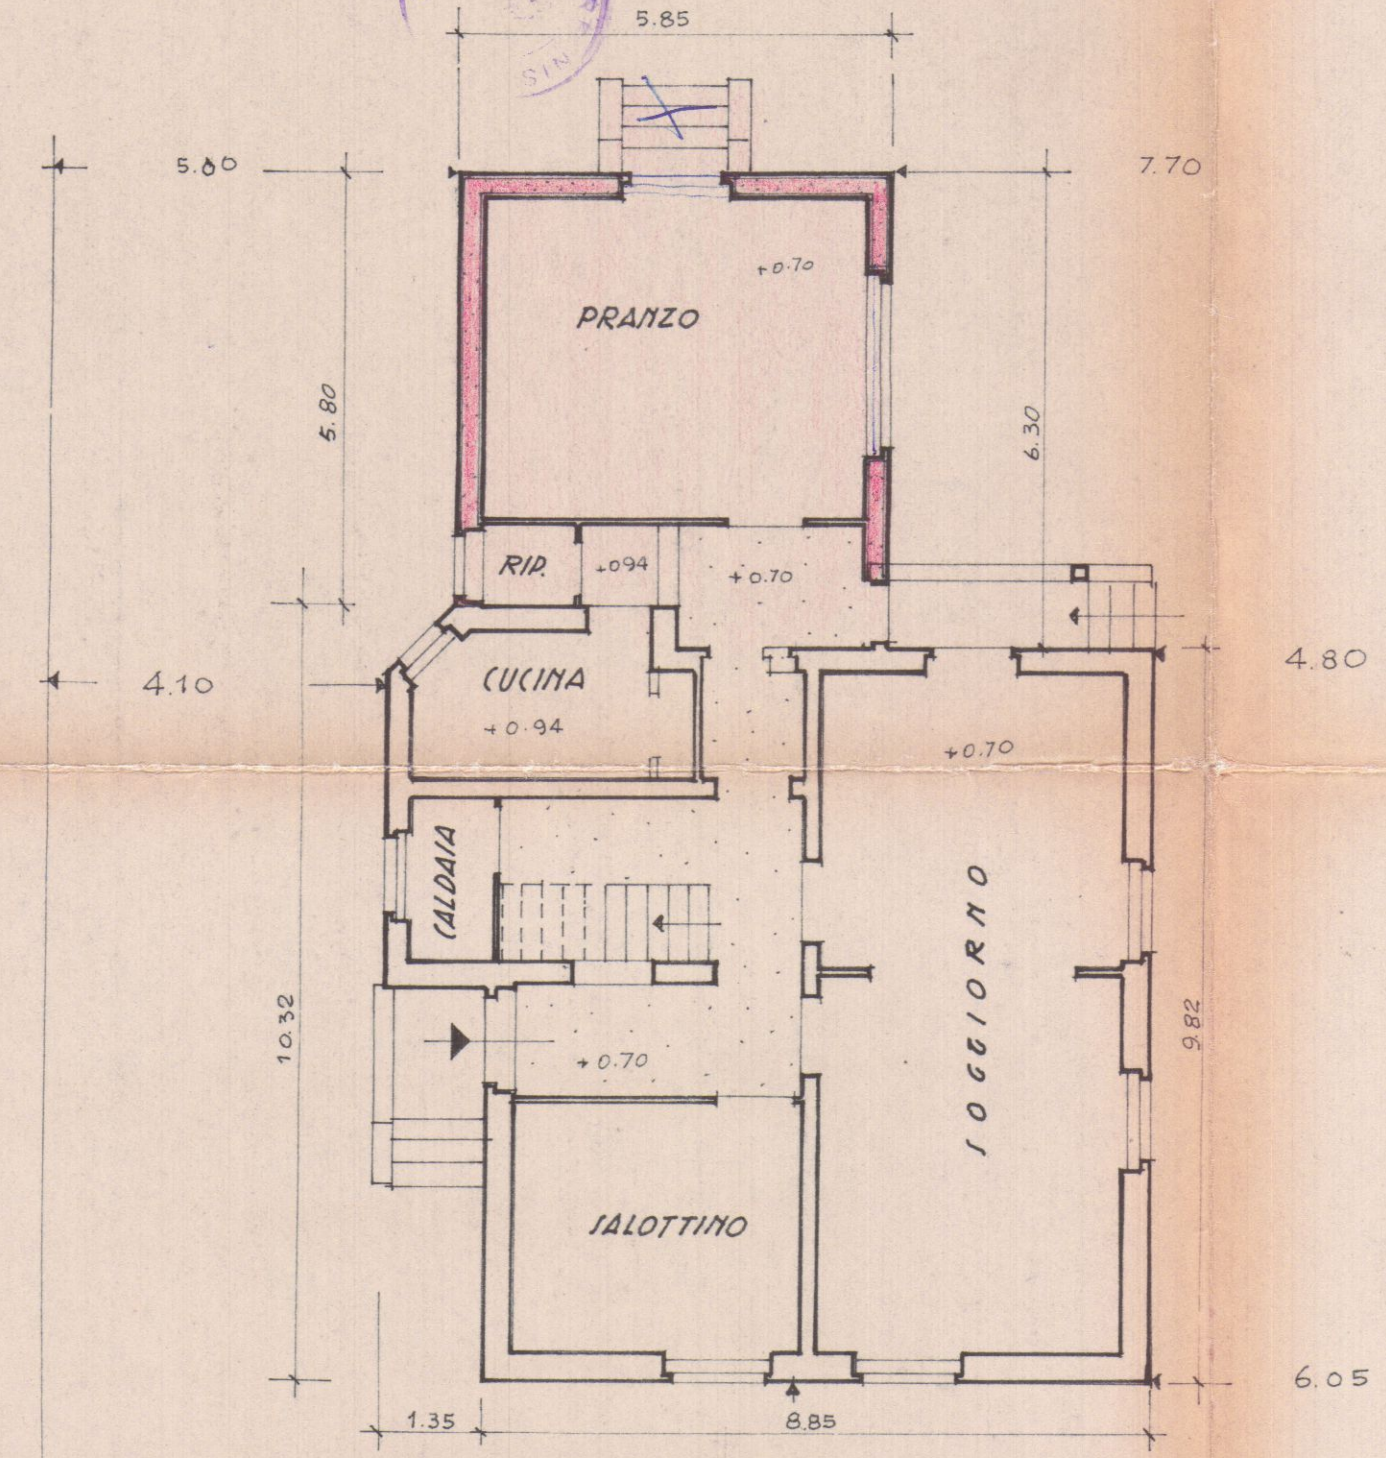


PIANO TERRA

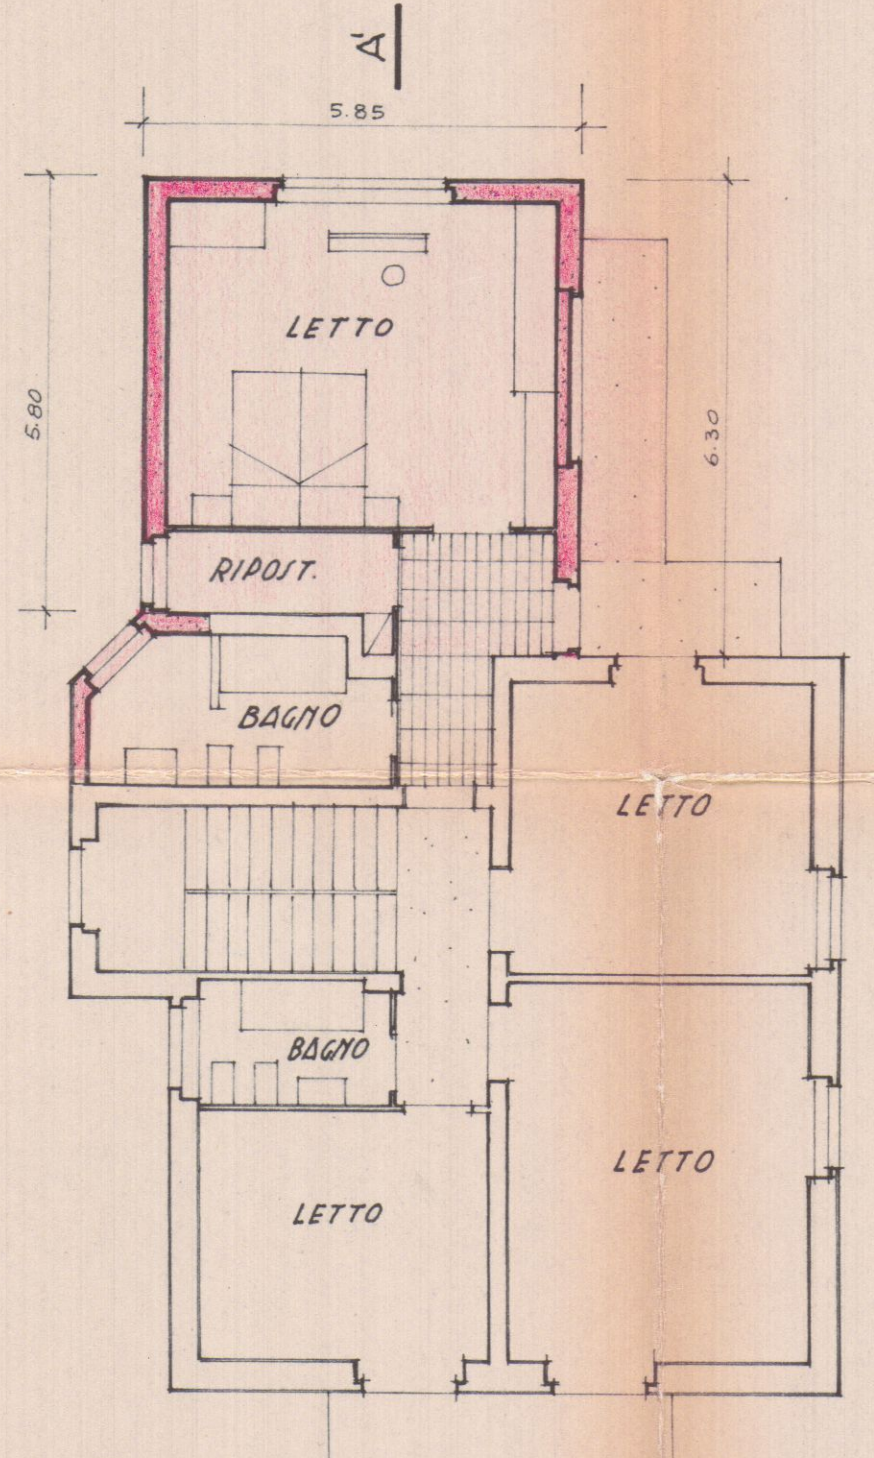

PIANO PRIMO

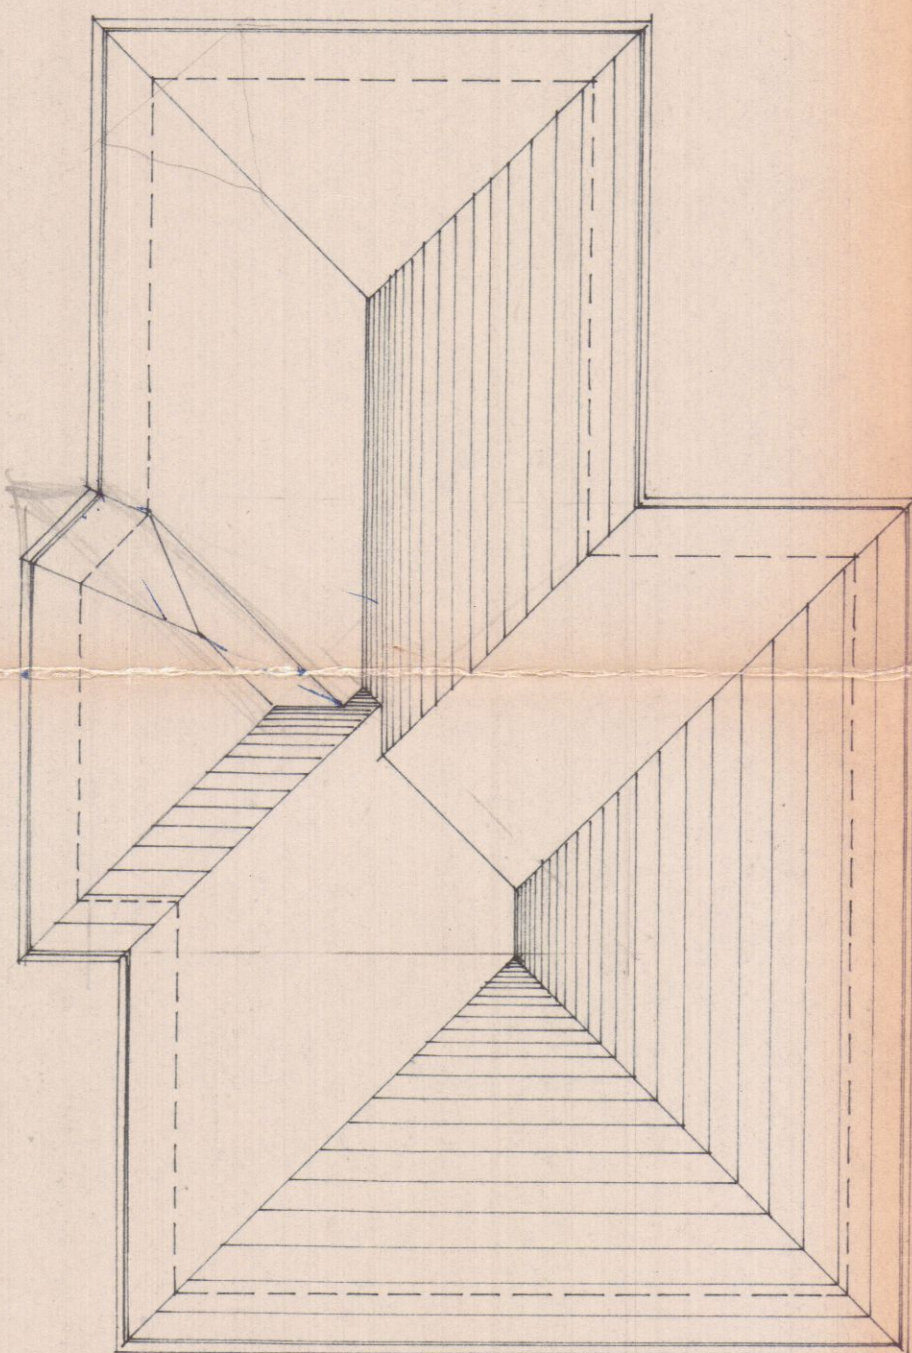

COPERTURA

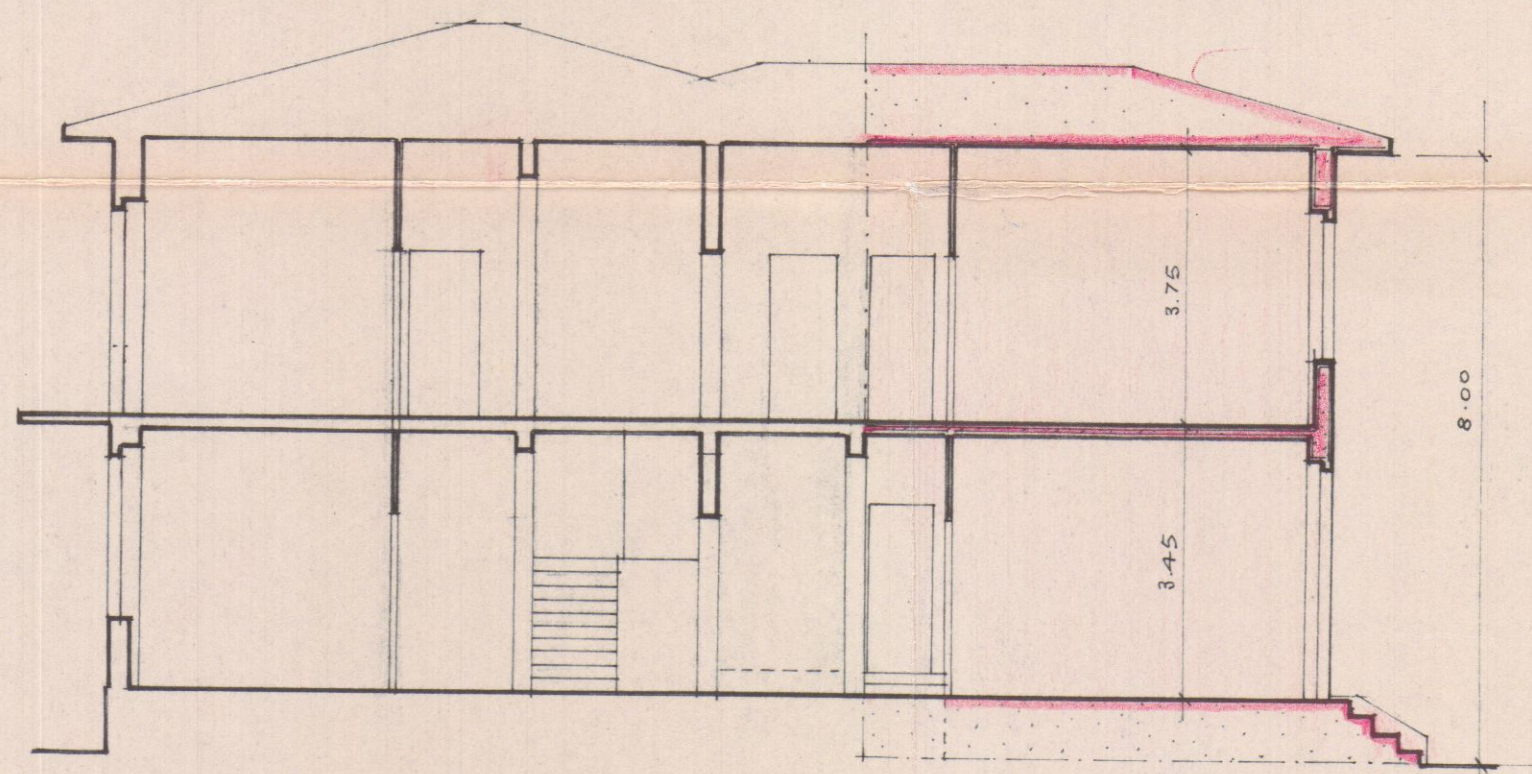

SEZIONE AA'