

11 SET 1979 W

architetto carlo gemignani
carrara via m. d'azeglio n.3 tel.73548

committente IACOPO PEGHINI opera CASA DI CIVILE ABITAZIONE
oggetto PLANI, PIANTE scala (SOPRALLEVAZIONE)


TAV 1

2° SOLUZIONE

APPROVATO
CONTRATTO 22 MAR 1980

Approvato dal Sindaco alla seduta del 22 MAR 1980

PLANIMETRIA SCALE 1/1000
FOGLIO N°52

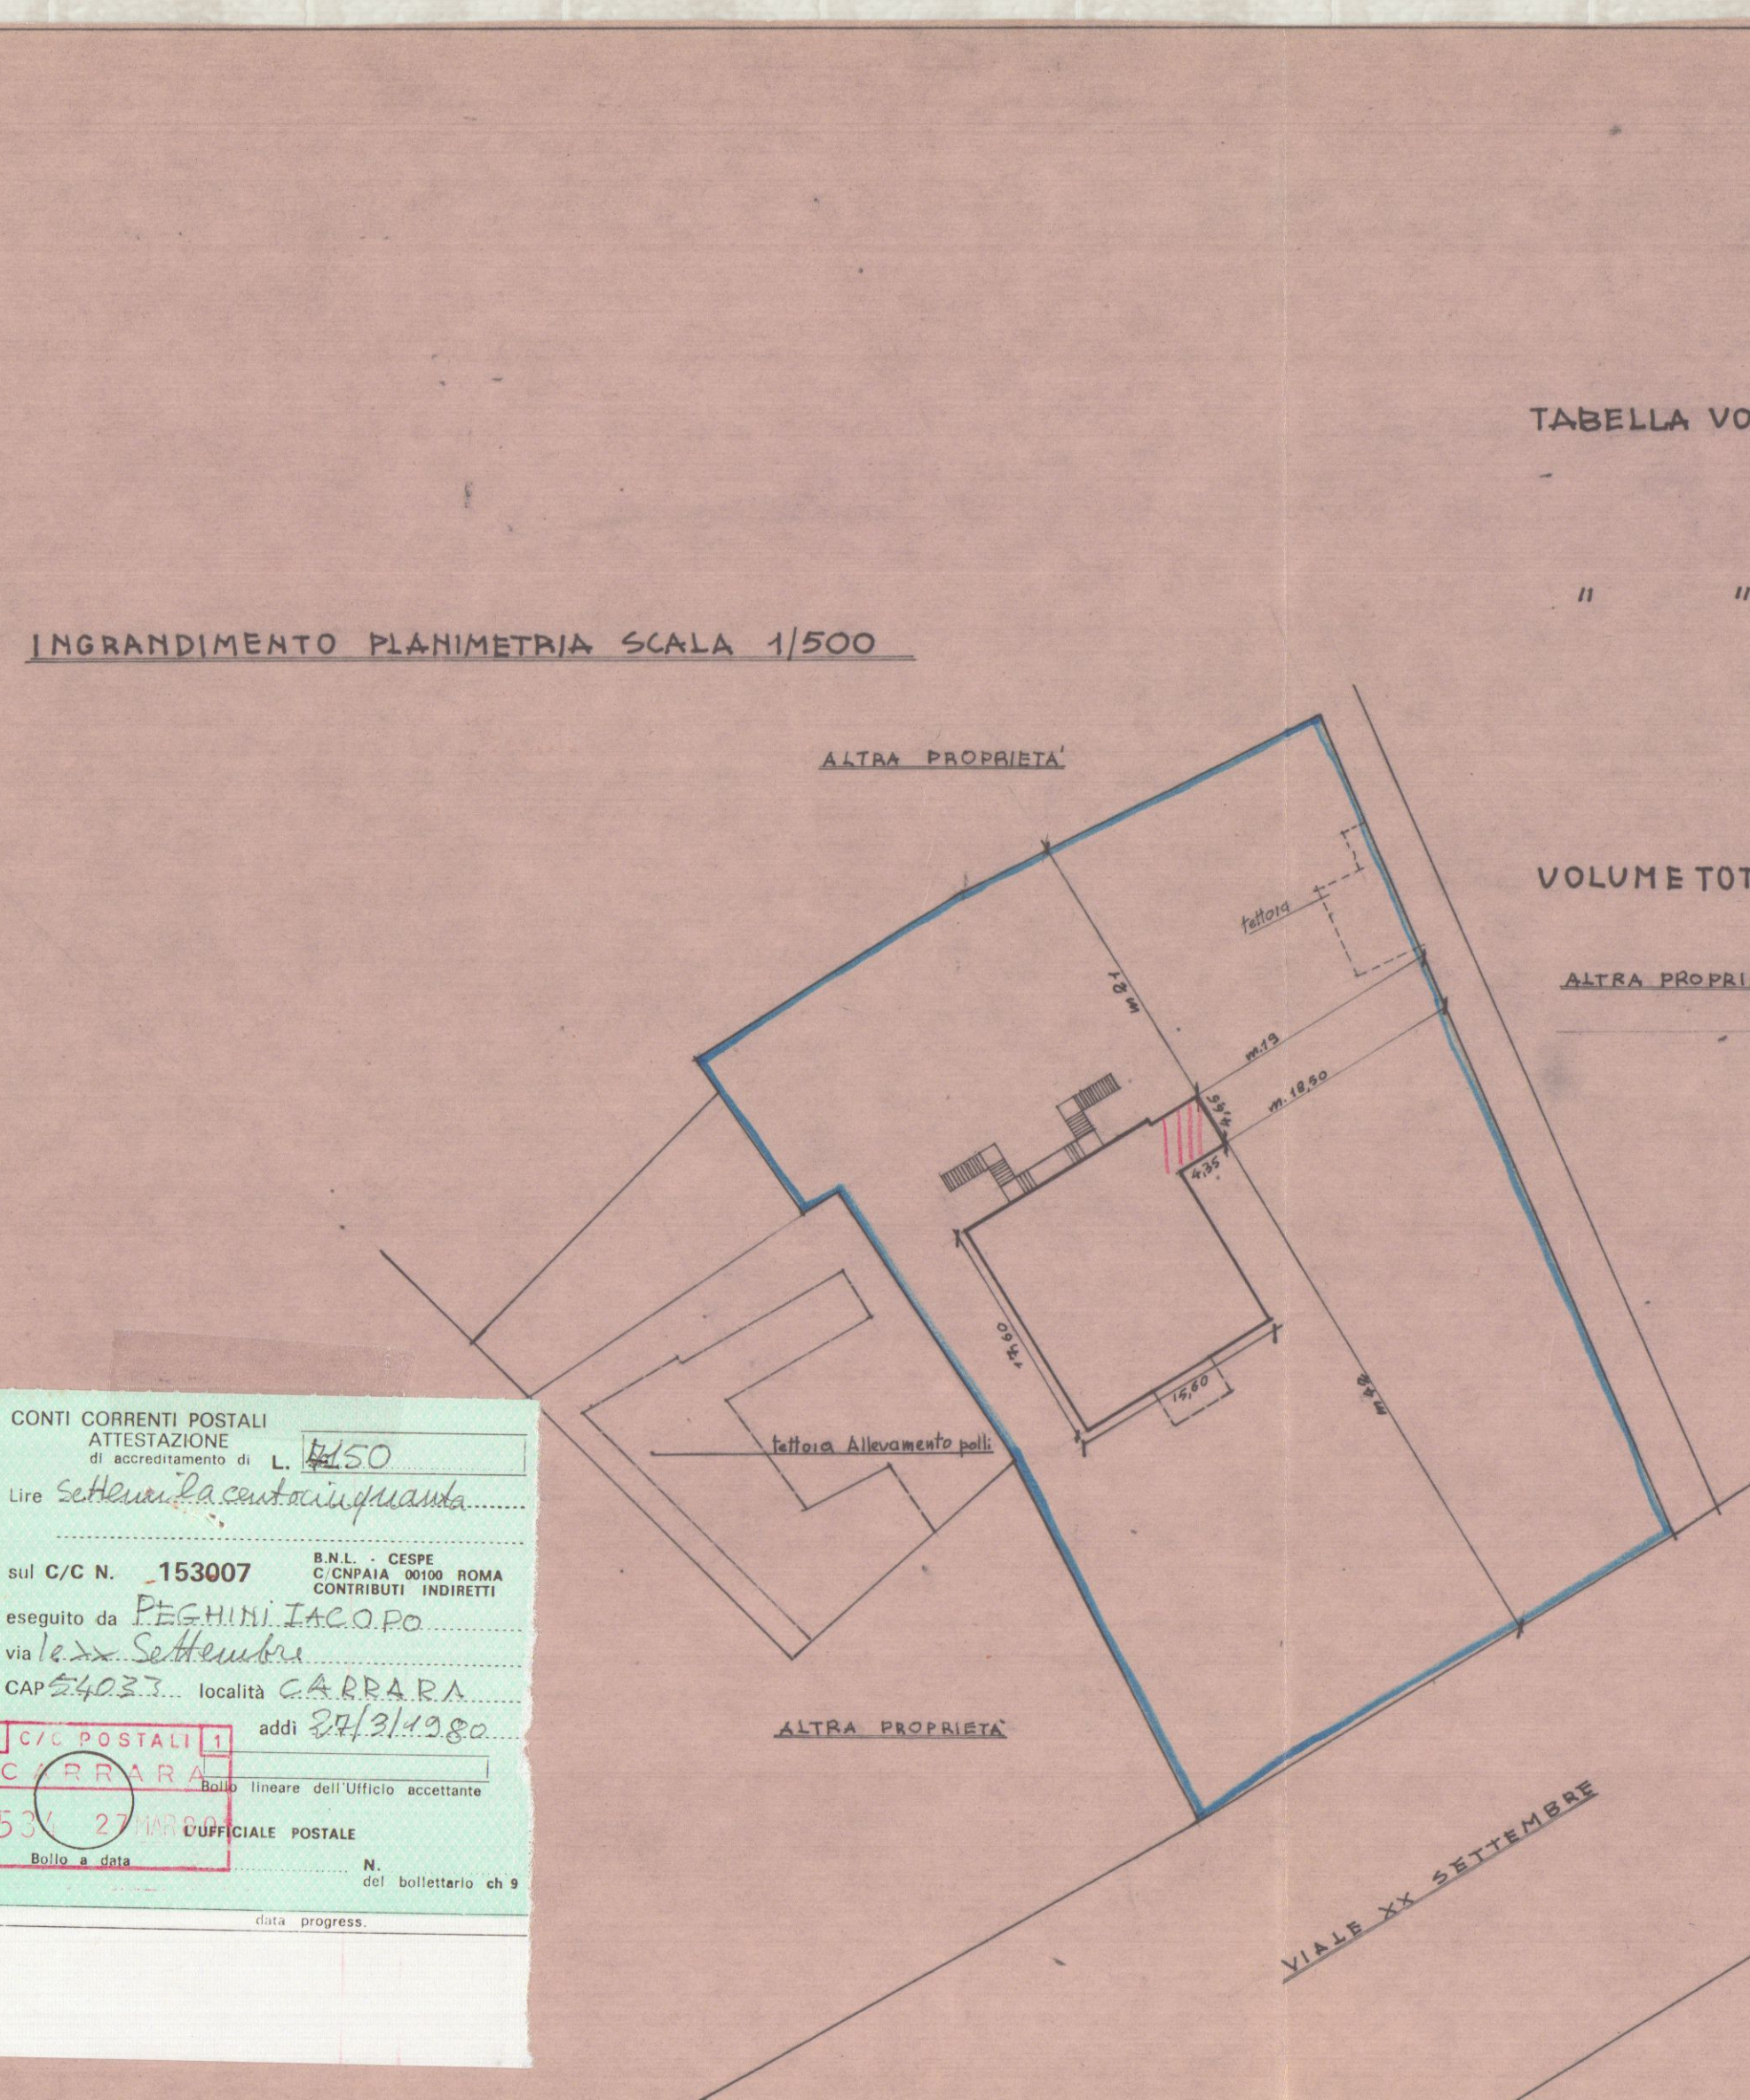

STATO ATTUALE





TABELLA VOLUMI STATO ATTUALE

$17,60 \times 15,60 = m^2 274,56 \times 0,25 = m^3 2539,68$	
$4,65 \times 4,35 = m^2 20,22 \times 0,25 = m^3 50,55$	
TOTALE $m^3 2632,68$	

2° SOLUZIONE AMPLIAMENTO


$4,65 \times 4,35 = m^2 20,22 \times 0,25 = m^3 50,55$	
$4,65 \times 4,35 = m^2 20,22 \times 0,25 = m^3 50,55$	
$4,65 \times 2,00 = m^2 9,30 \times 0,25 = m^3 2,32$	
TOTALE $m^3 103,42$	

VOLUME TOTALE $m^3 2632,68 + m^3 103,42 = m^3 2736,10$

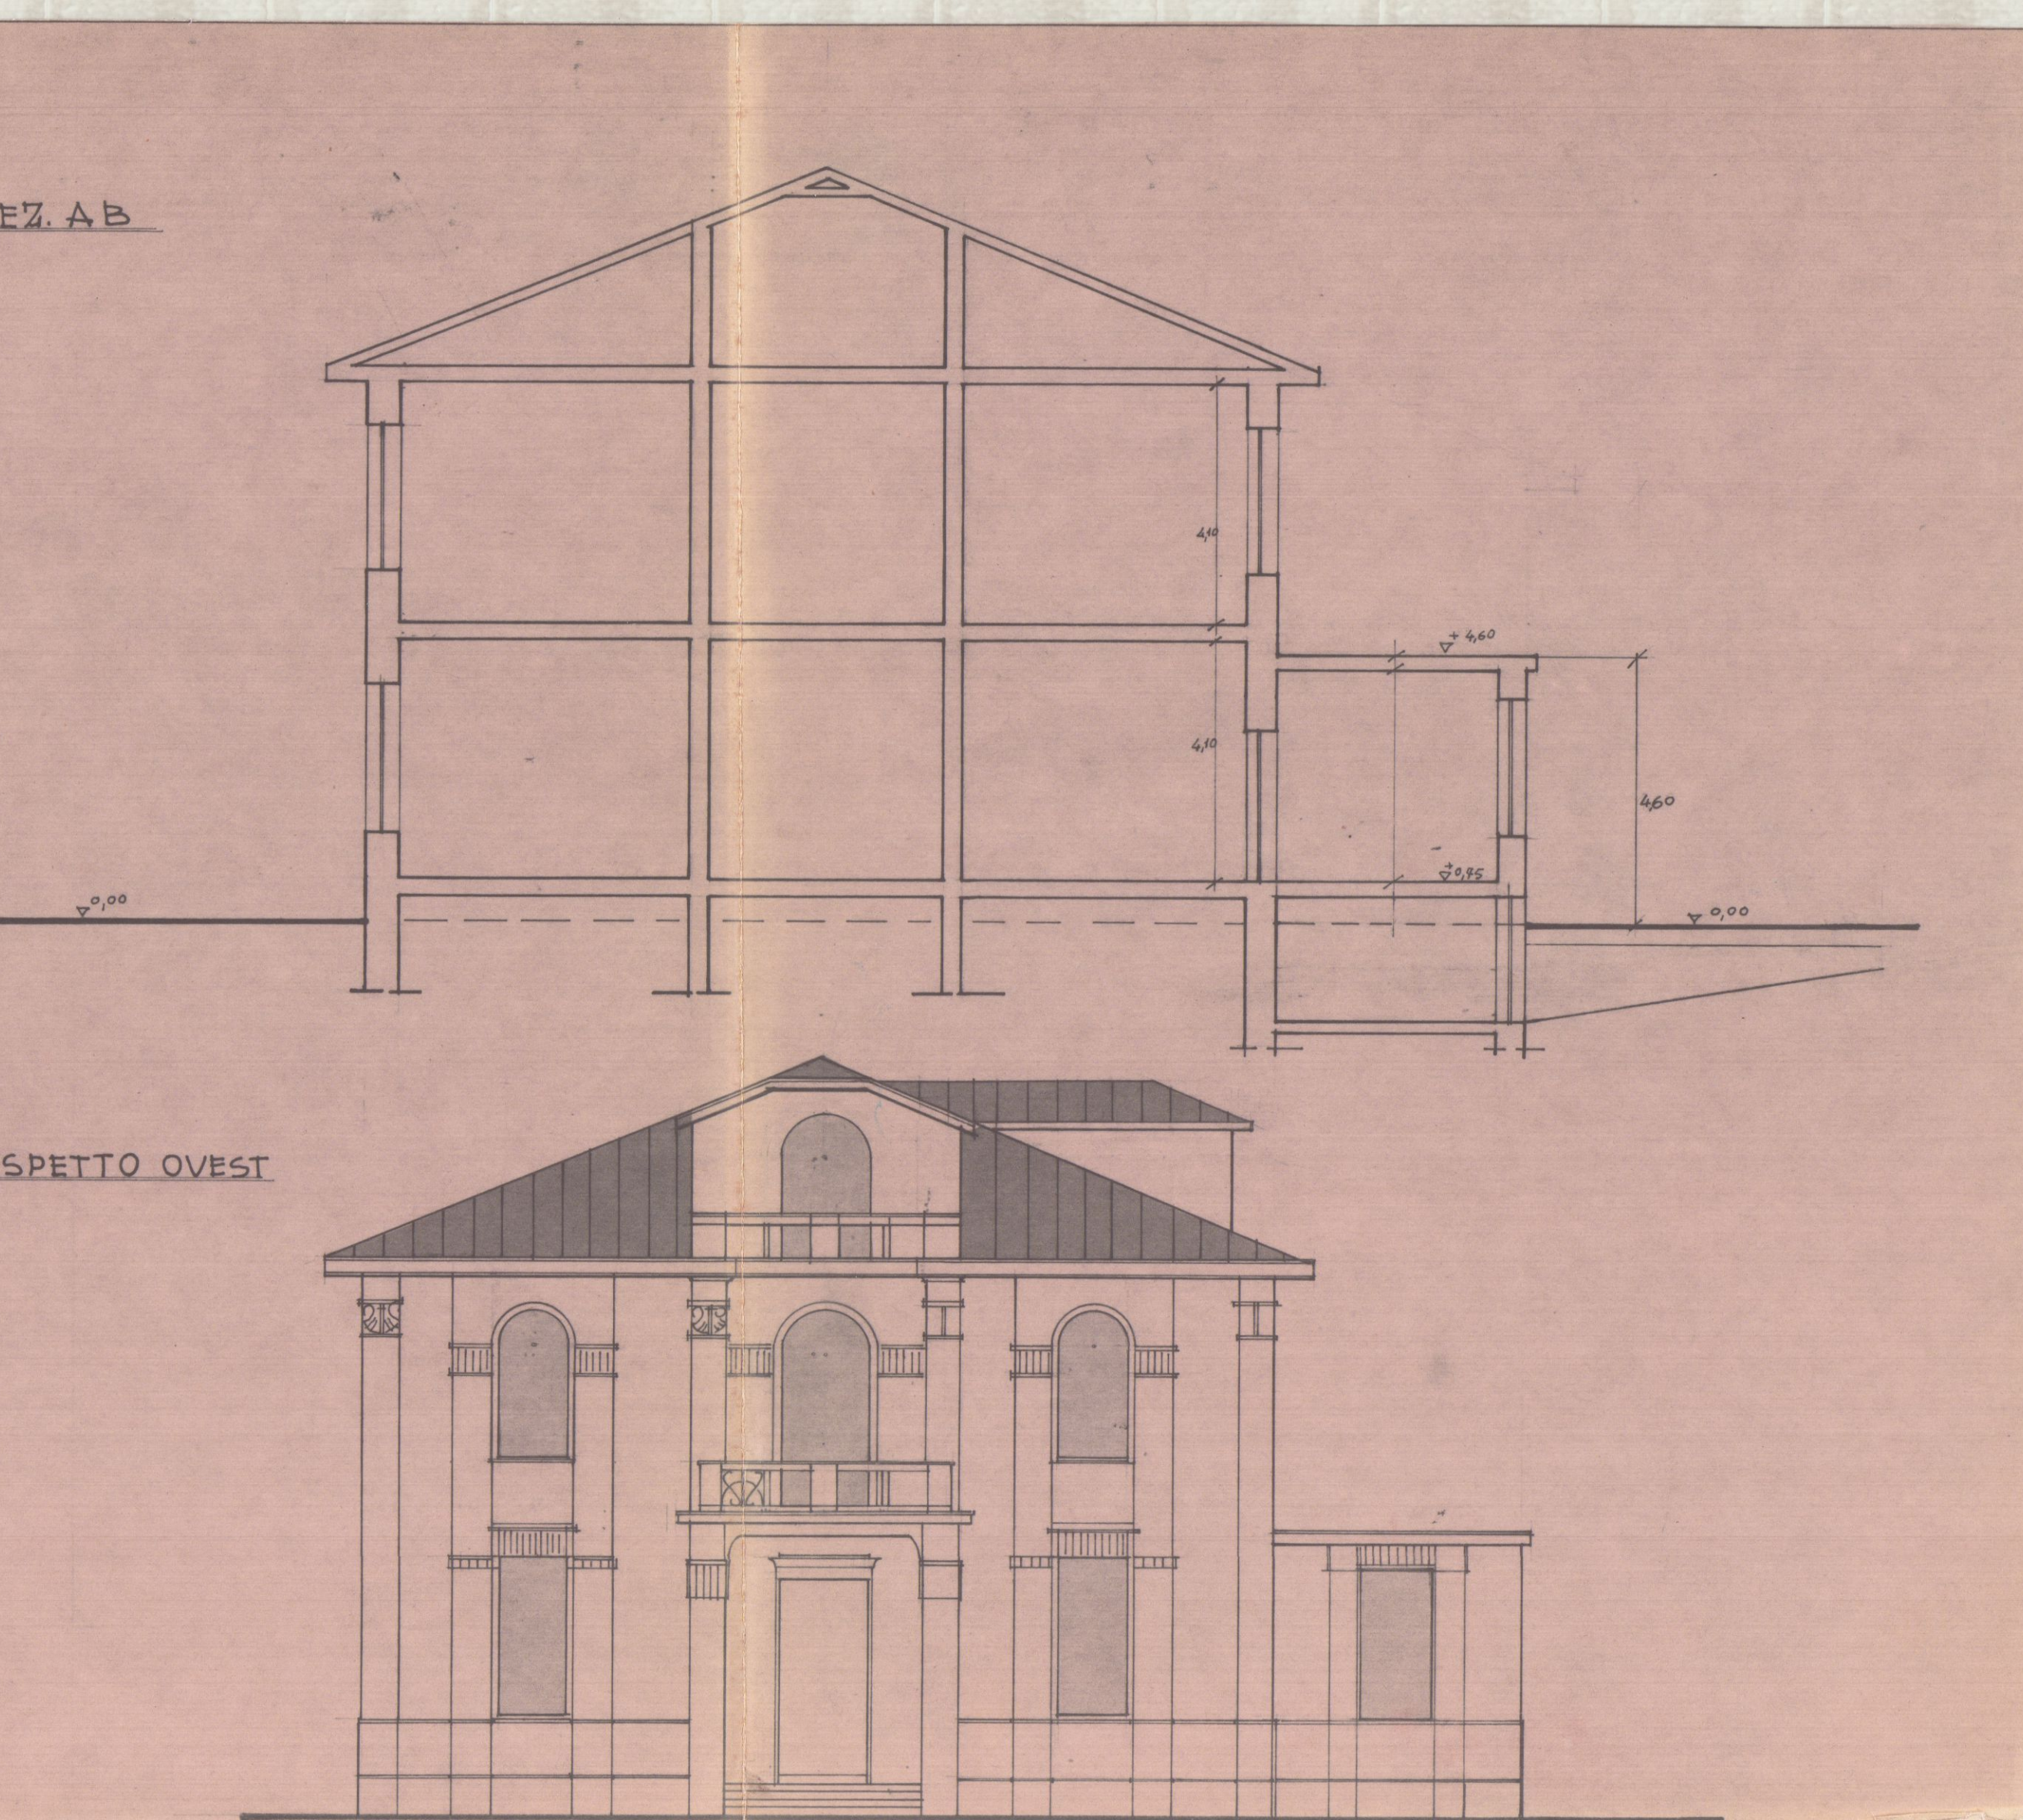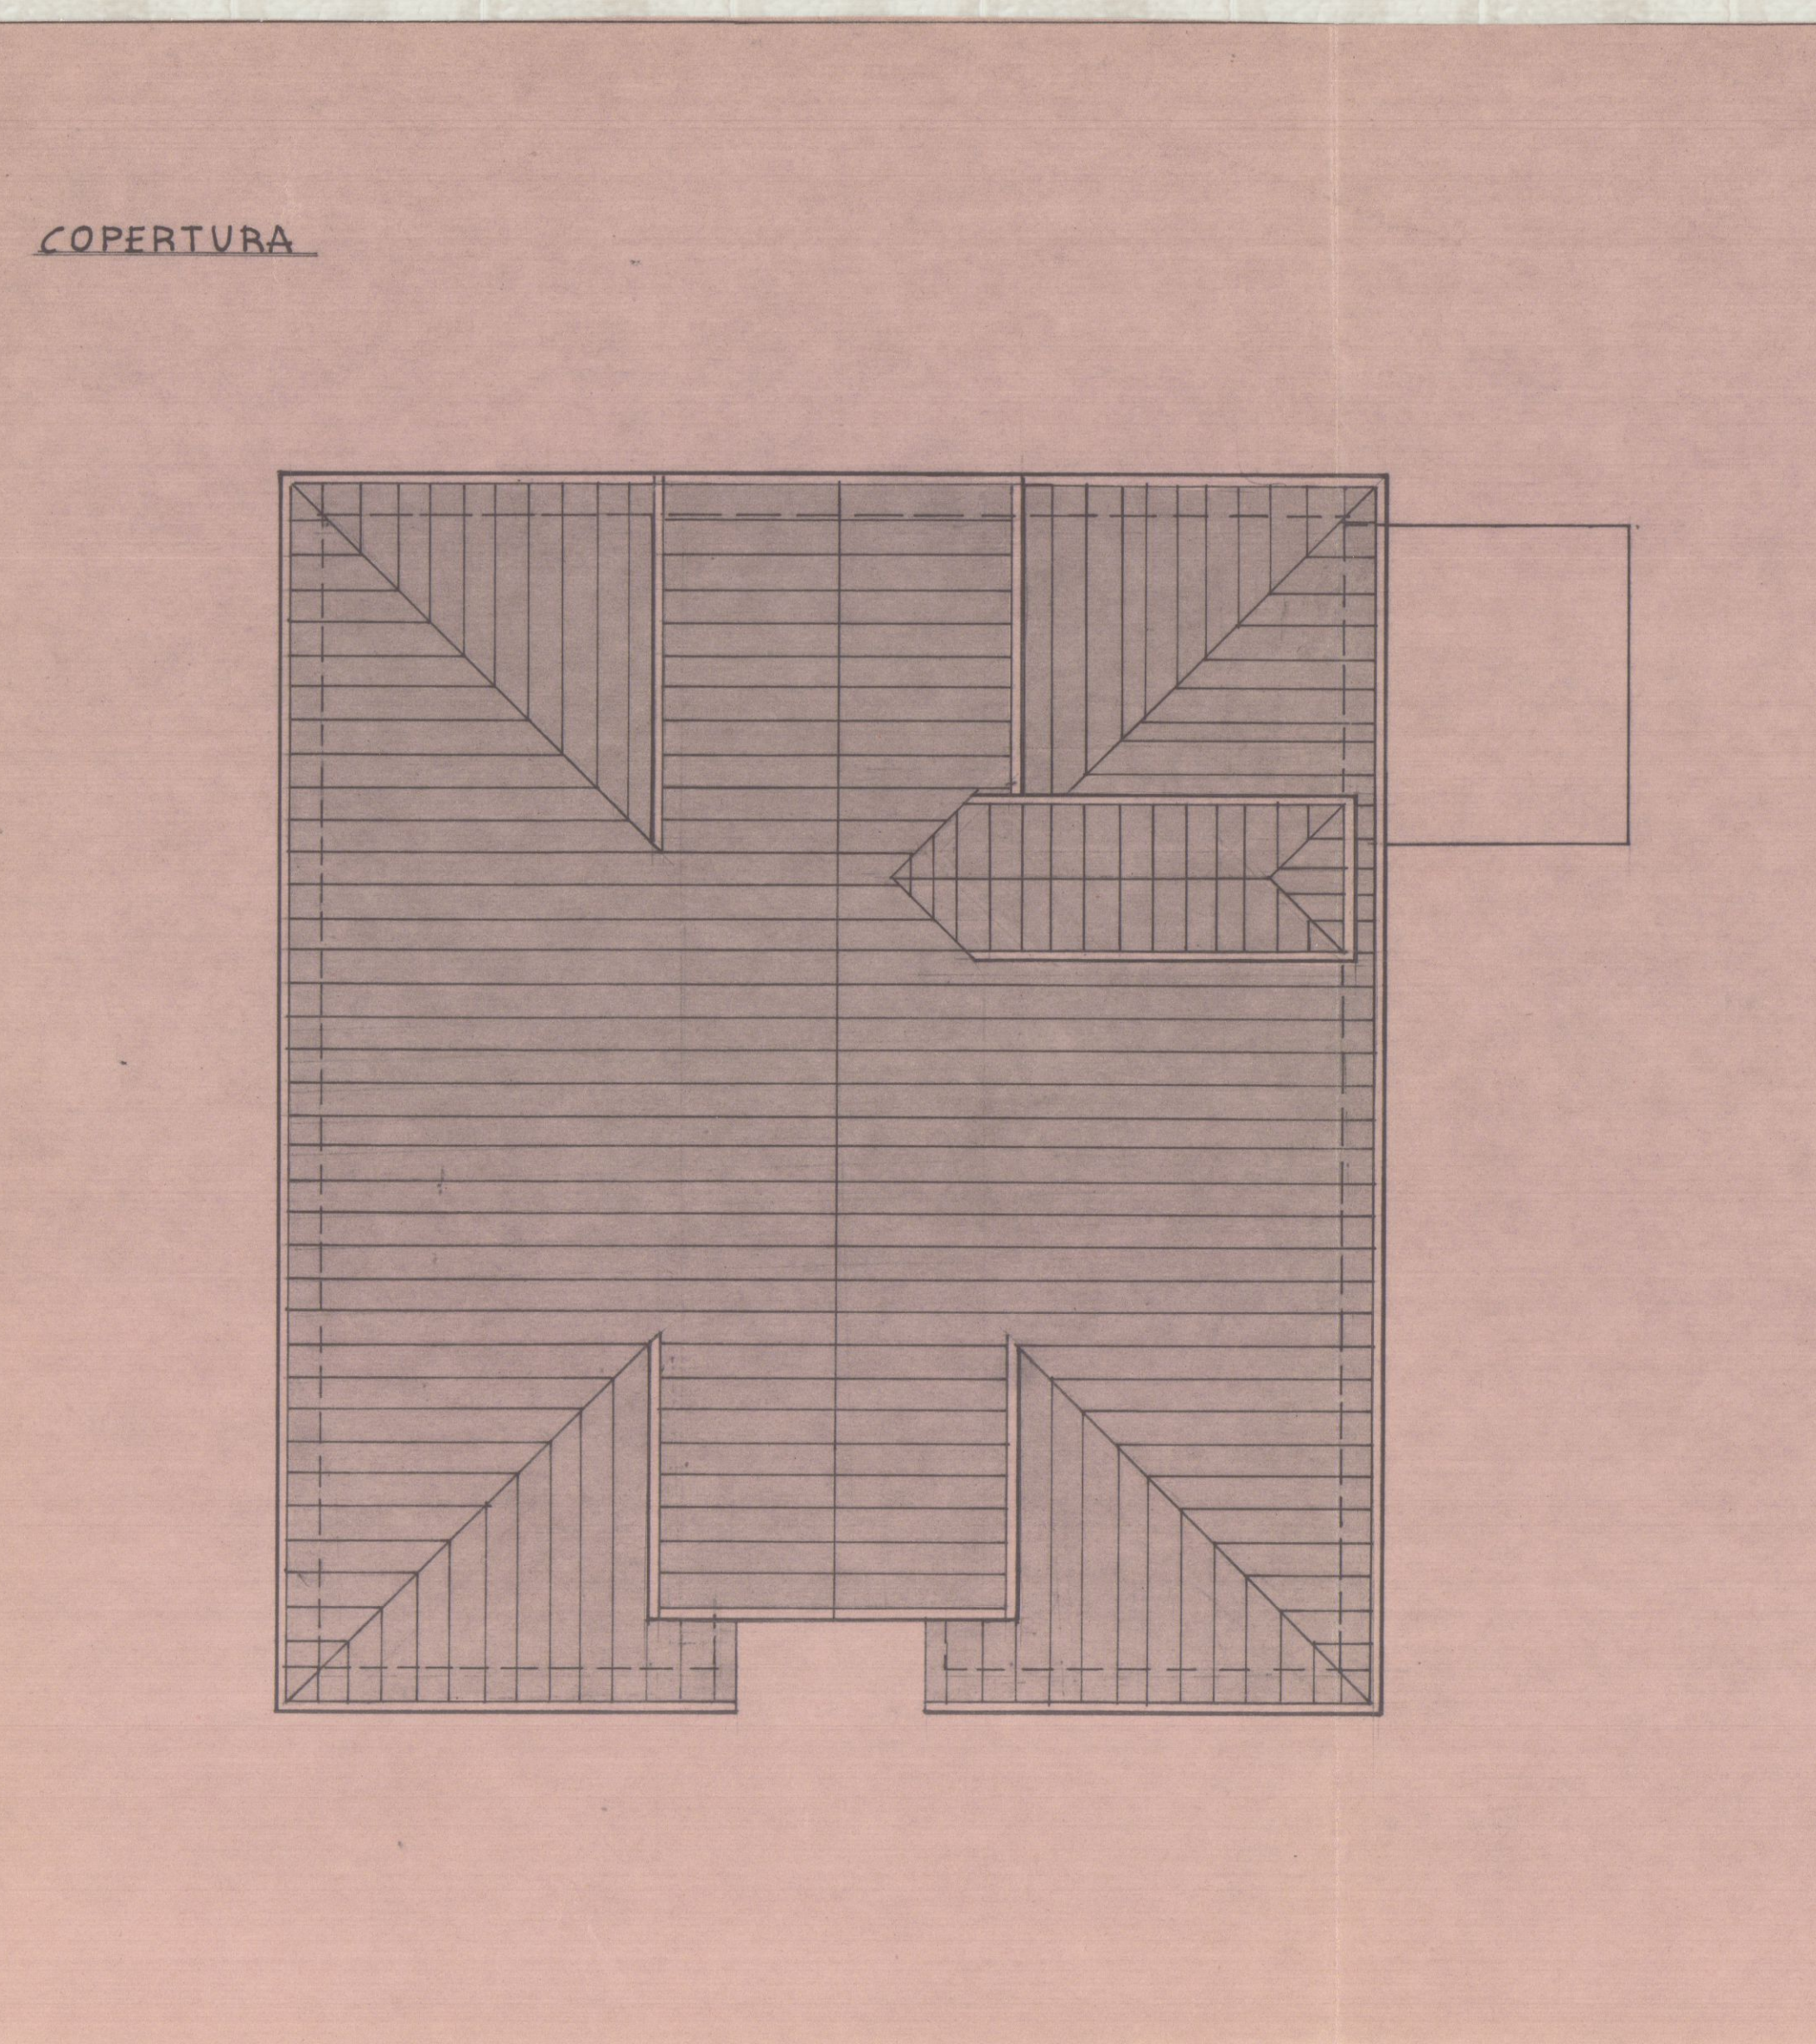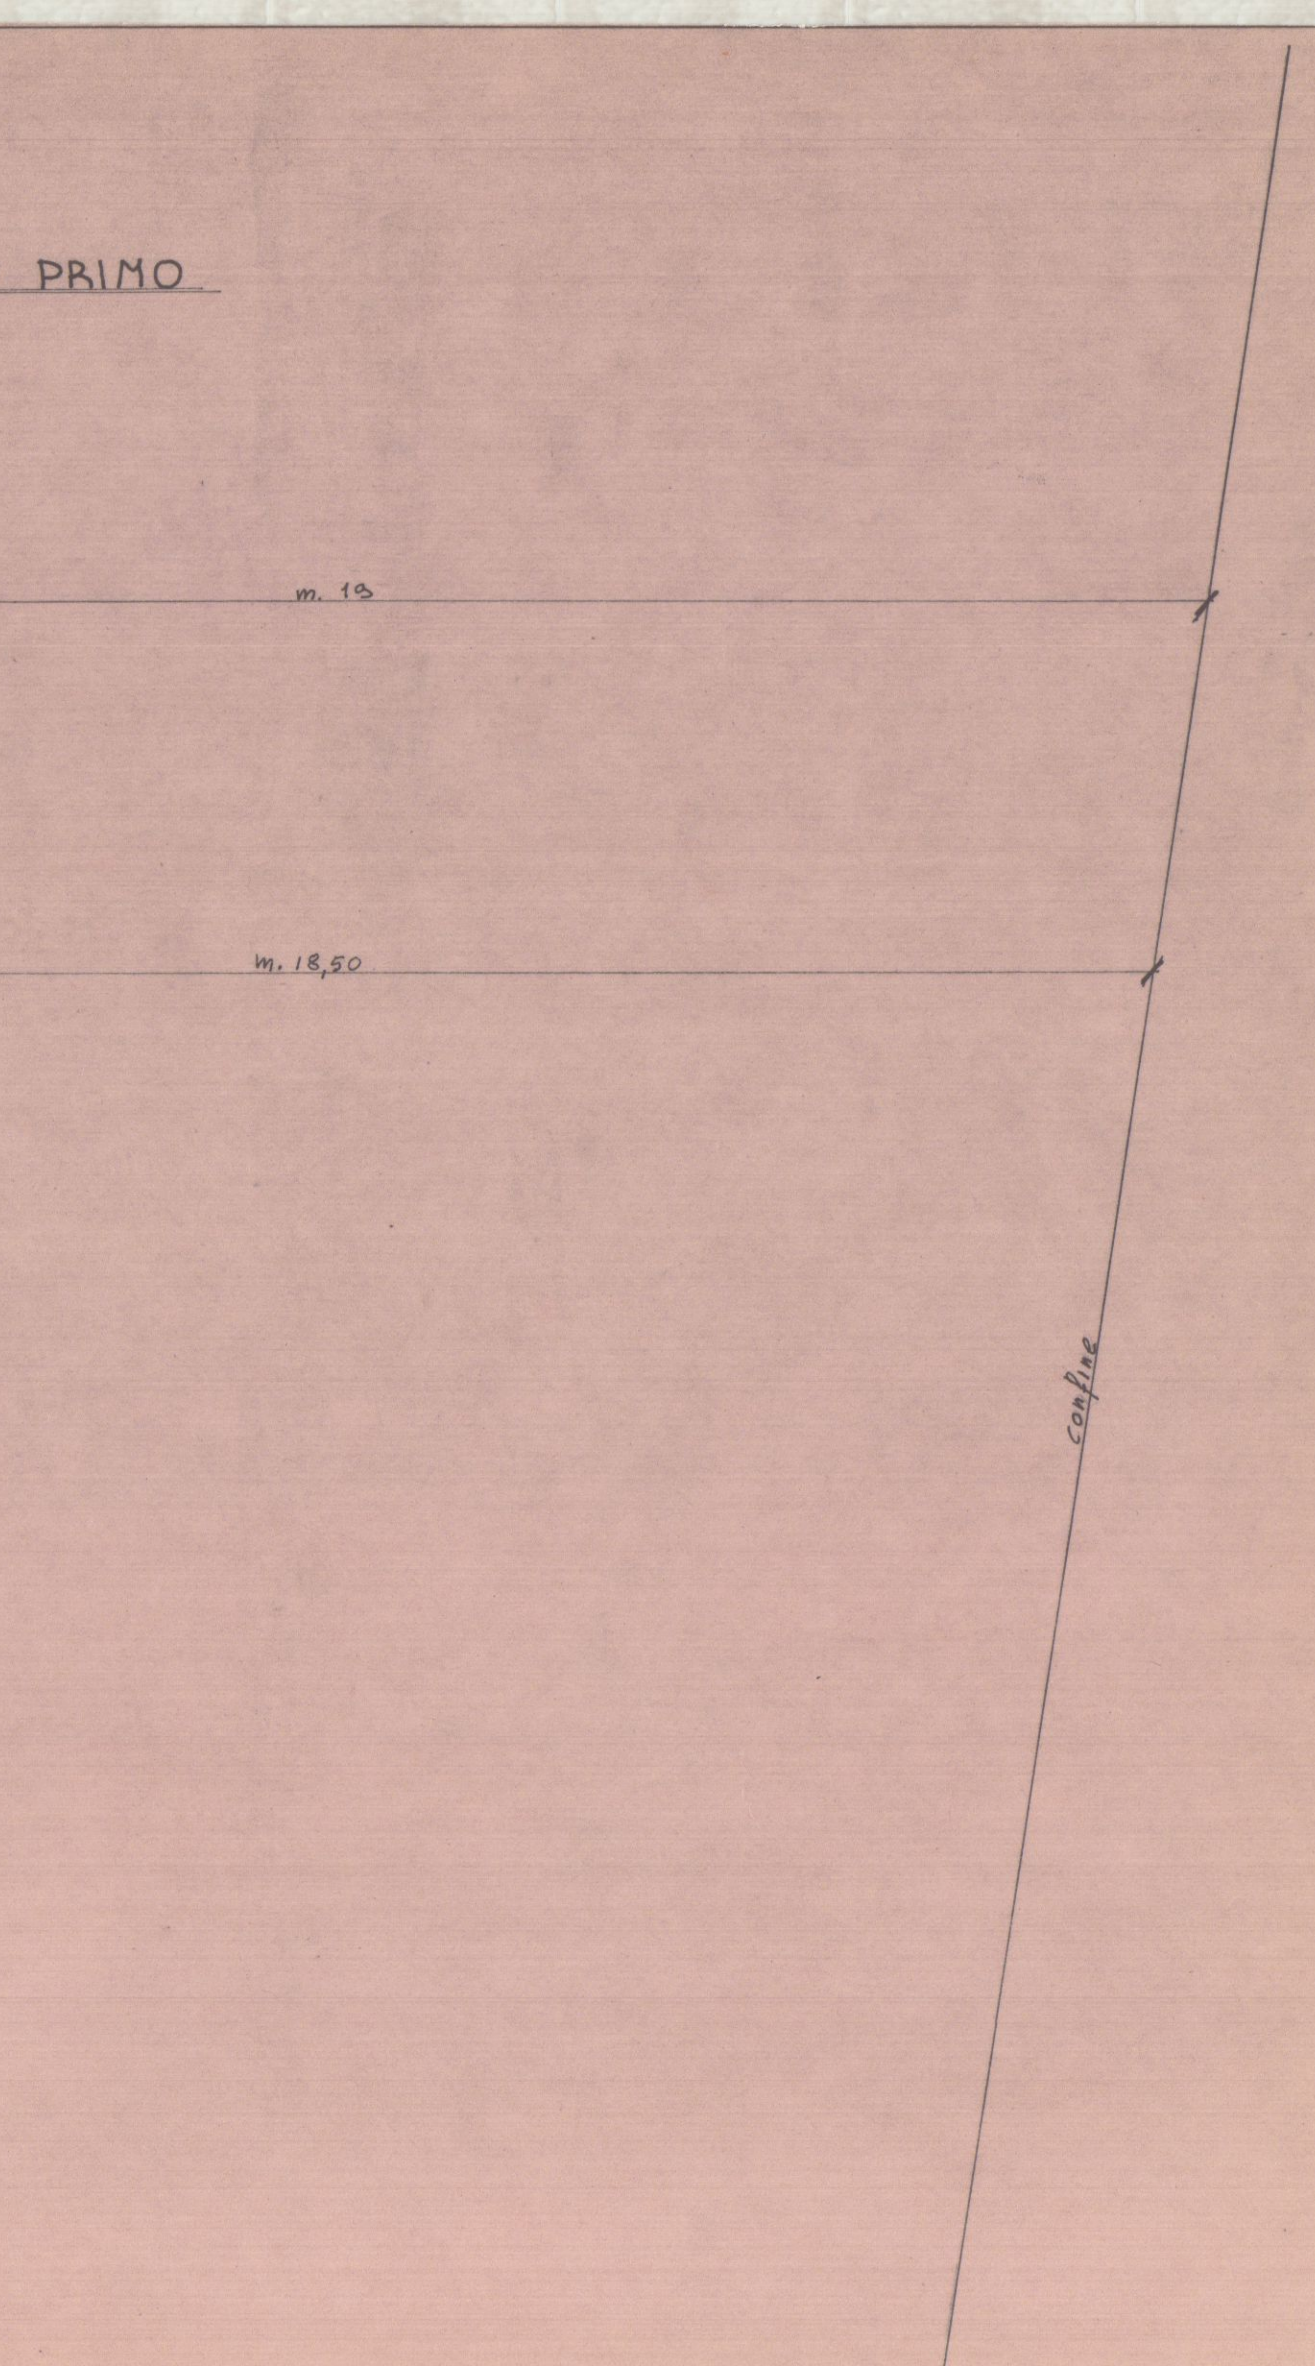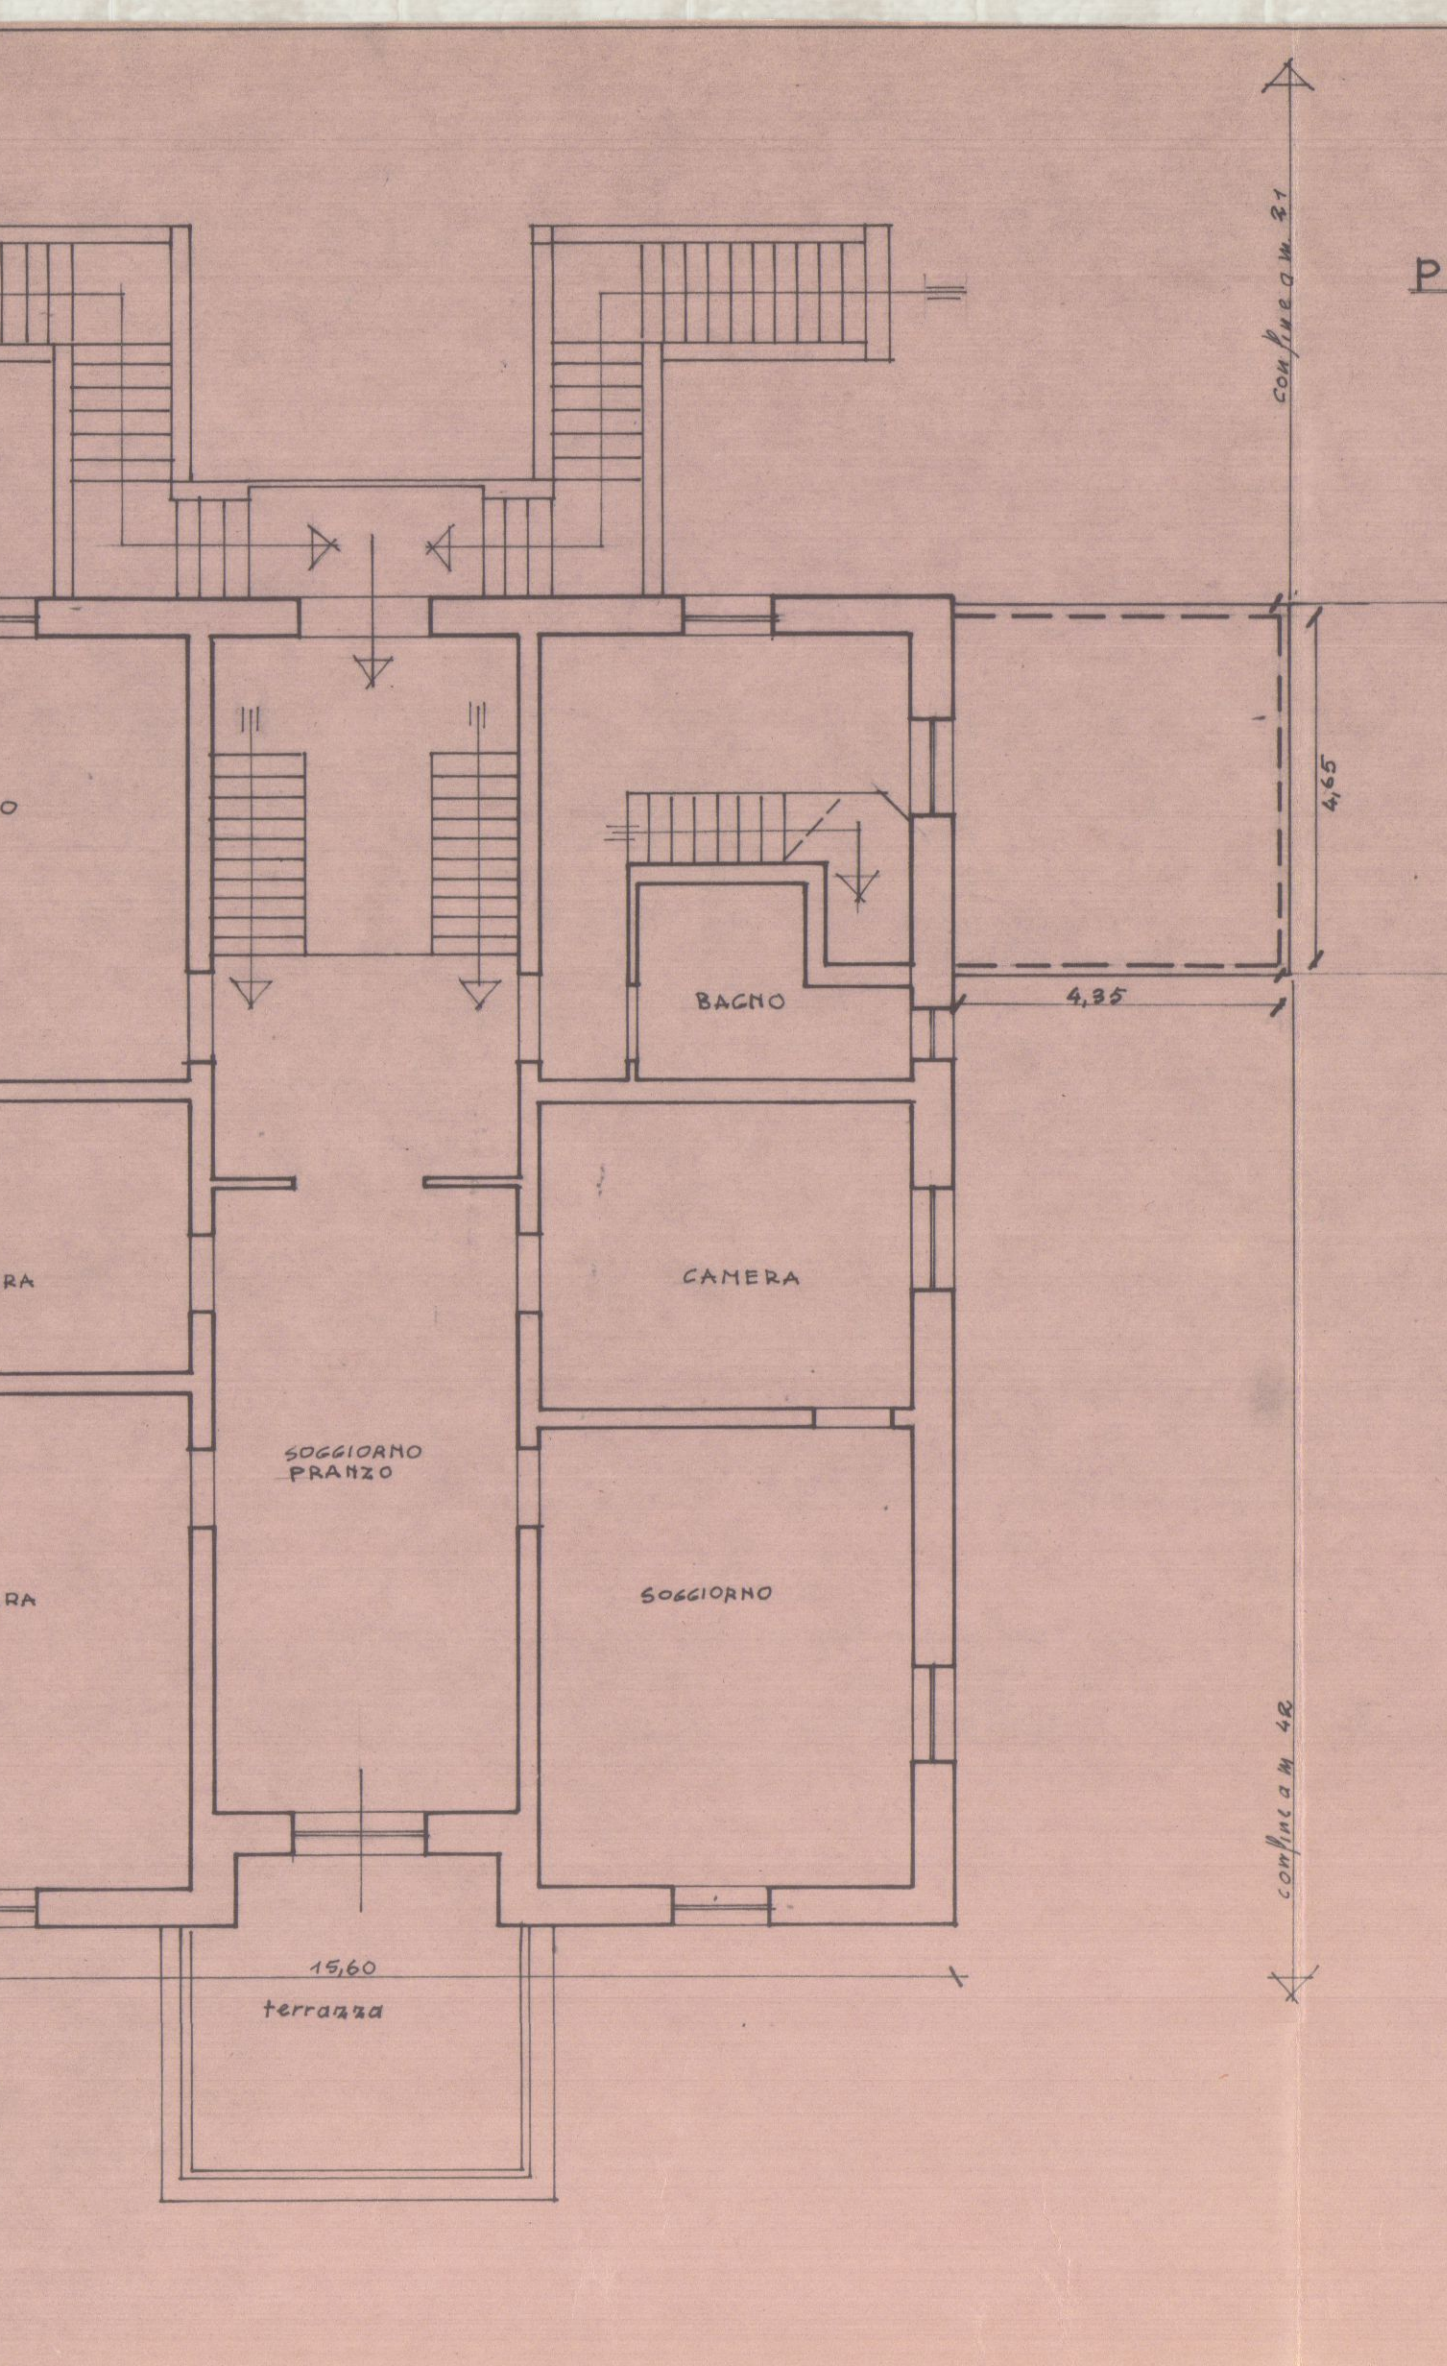


committente IACOPO PEGHINI opera CASA DI CIVILE ABITAZIONE
oggetto PIANTA PROSPETTI scala SOPRALLEVAZIONE
DOTT. ARCHIT. CARLO DEMIGNA


7. SOLUZIONE

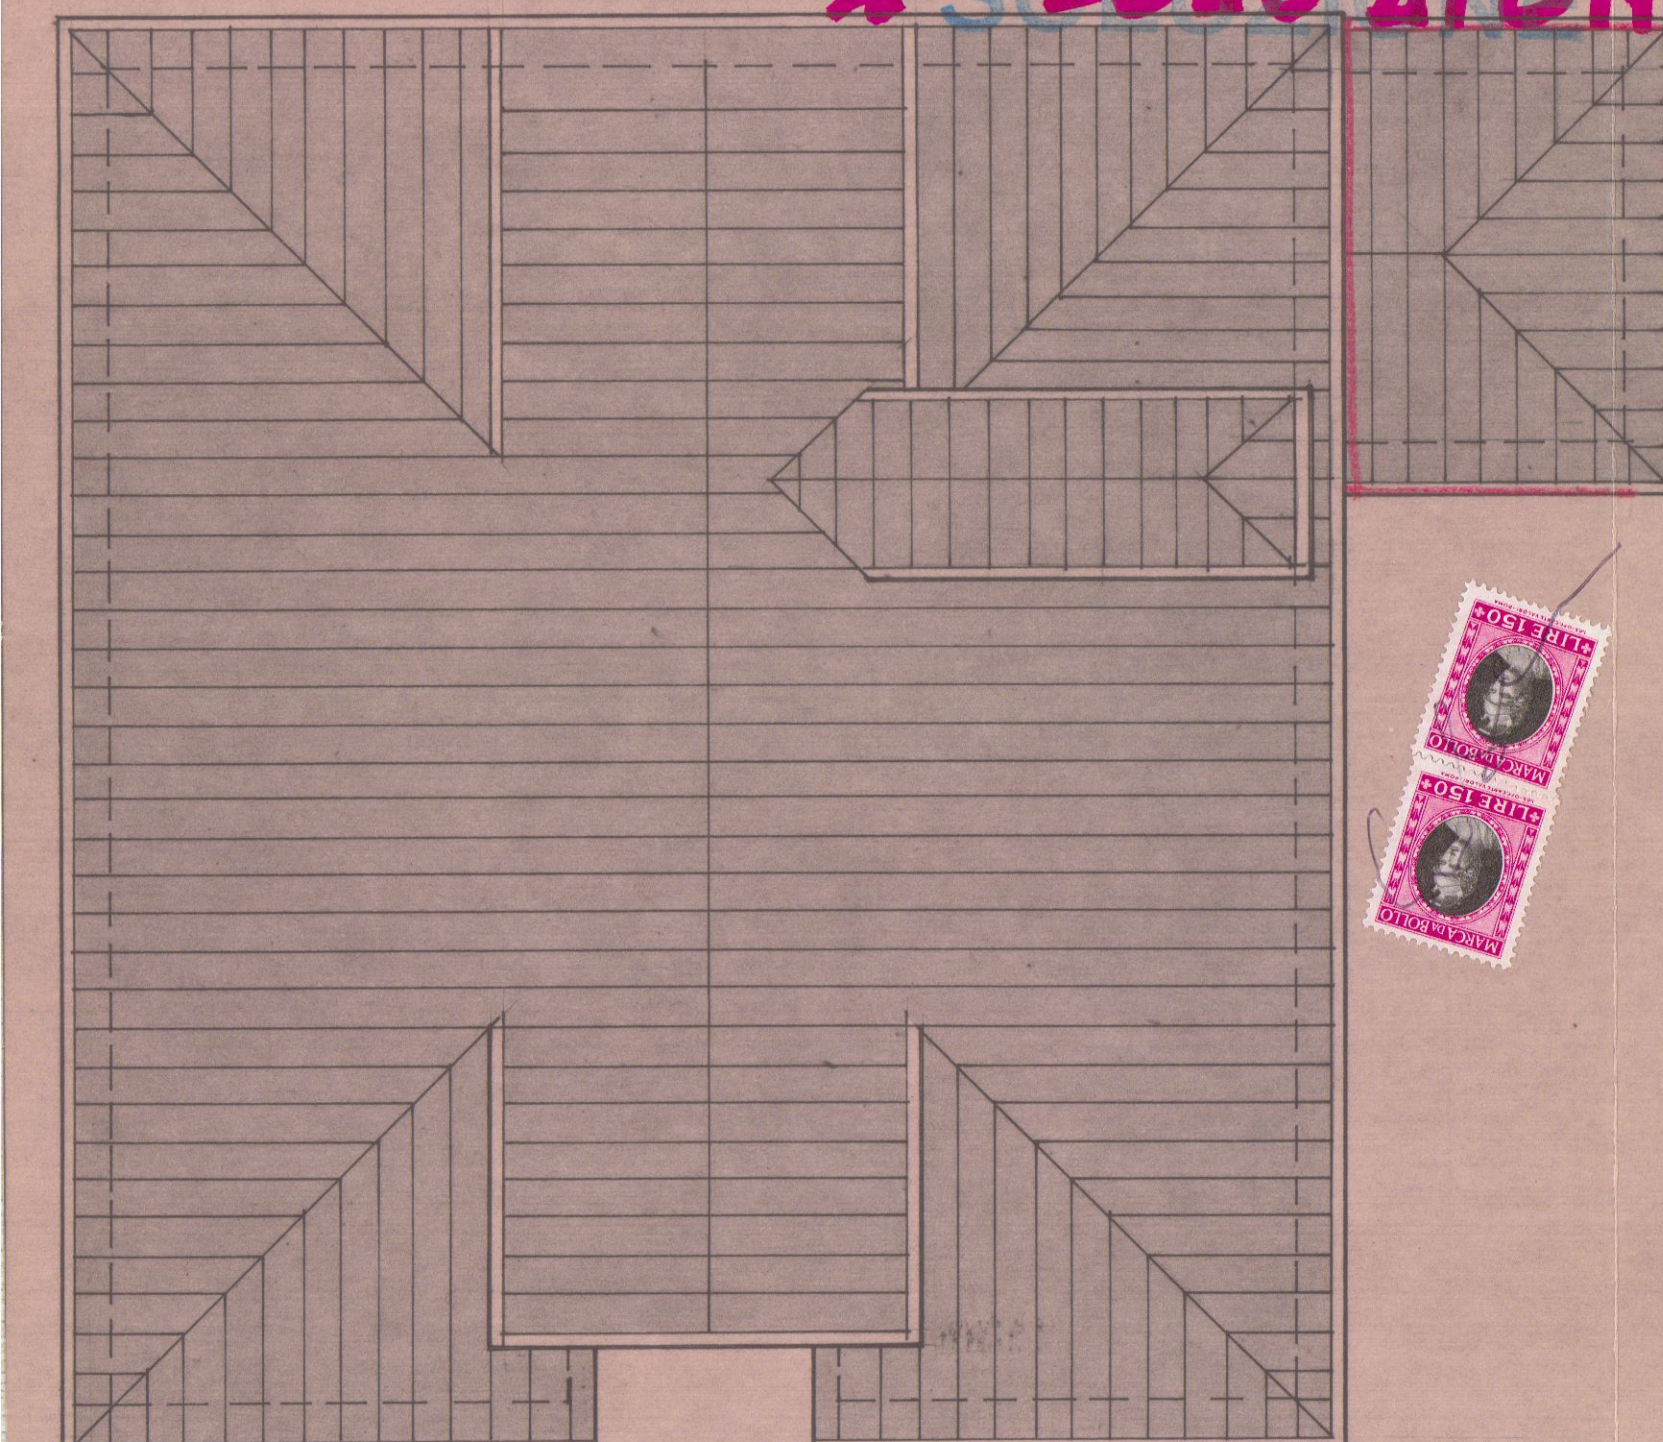




Approvato dal Sindaco al verbale
indichiamo per legge
N. 100 del 22 MAR 1980
L.V. CAPO
COPERTURA
22 MAR 1980
COMPTON
URBANTICA

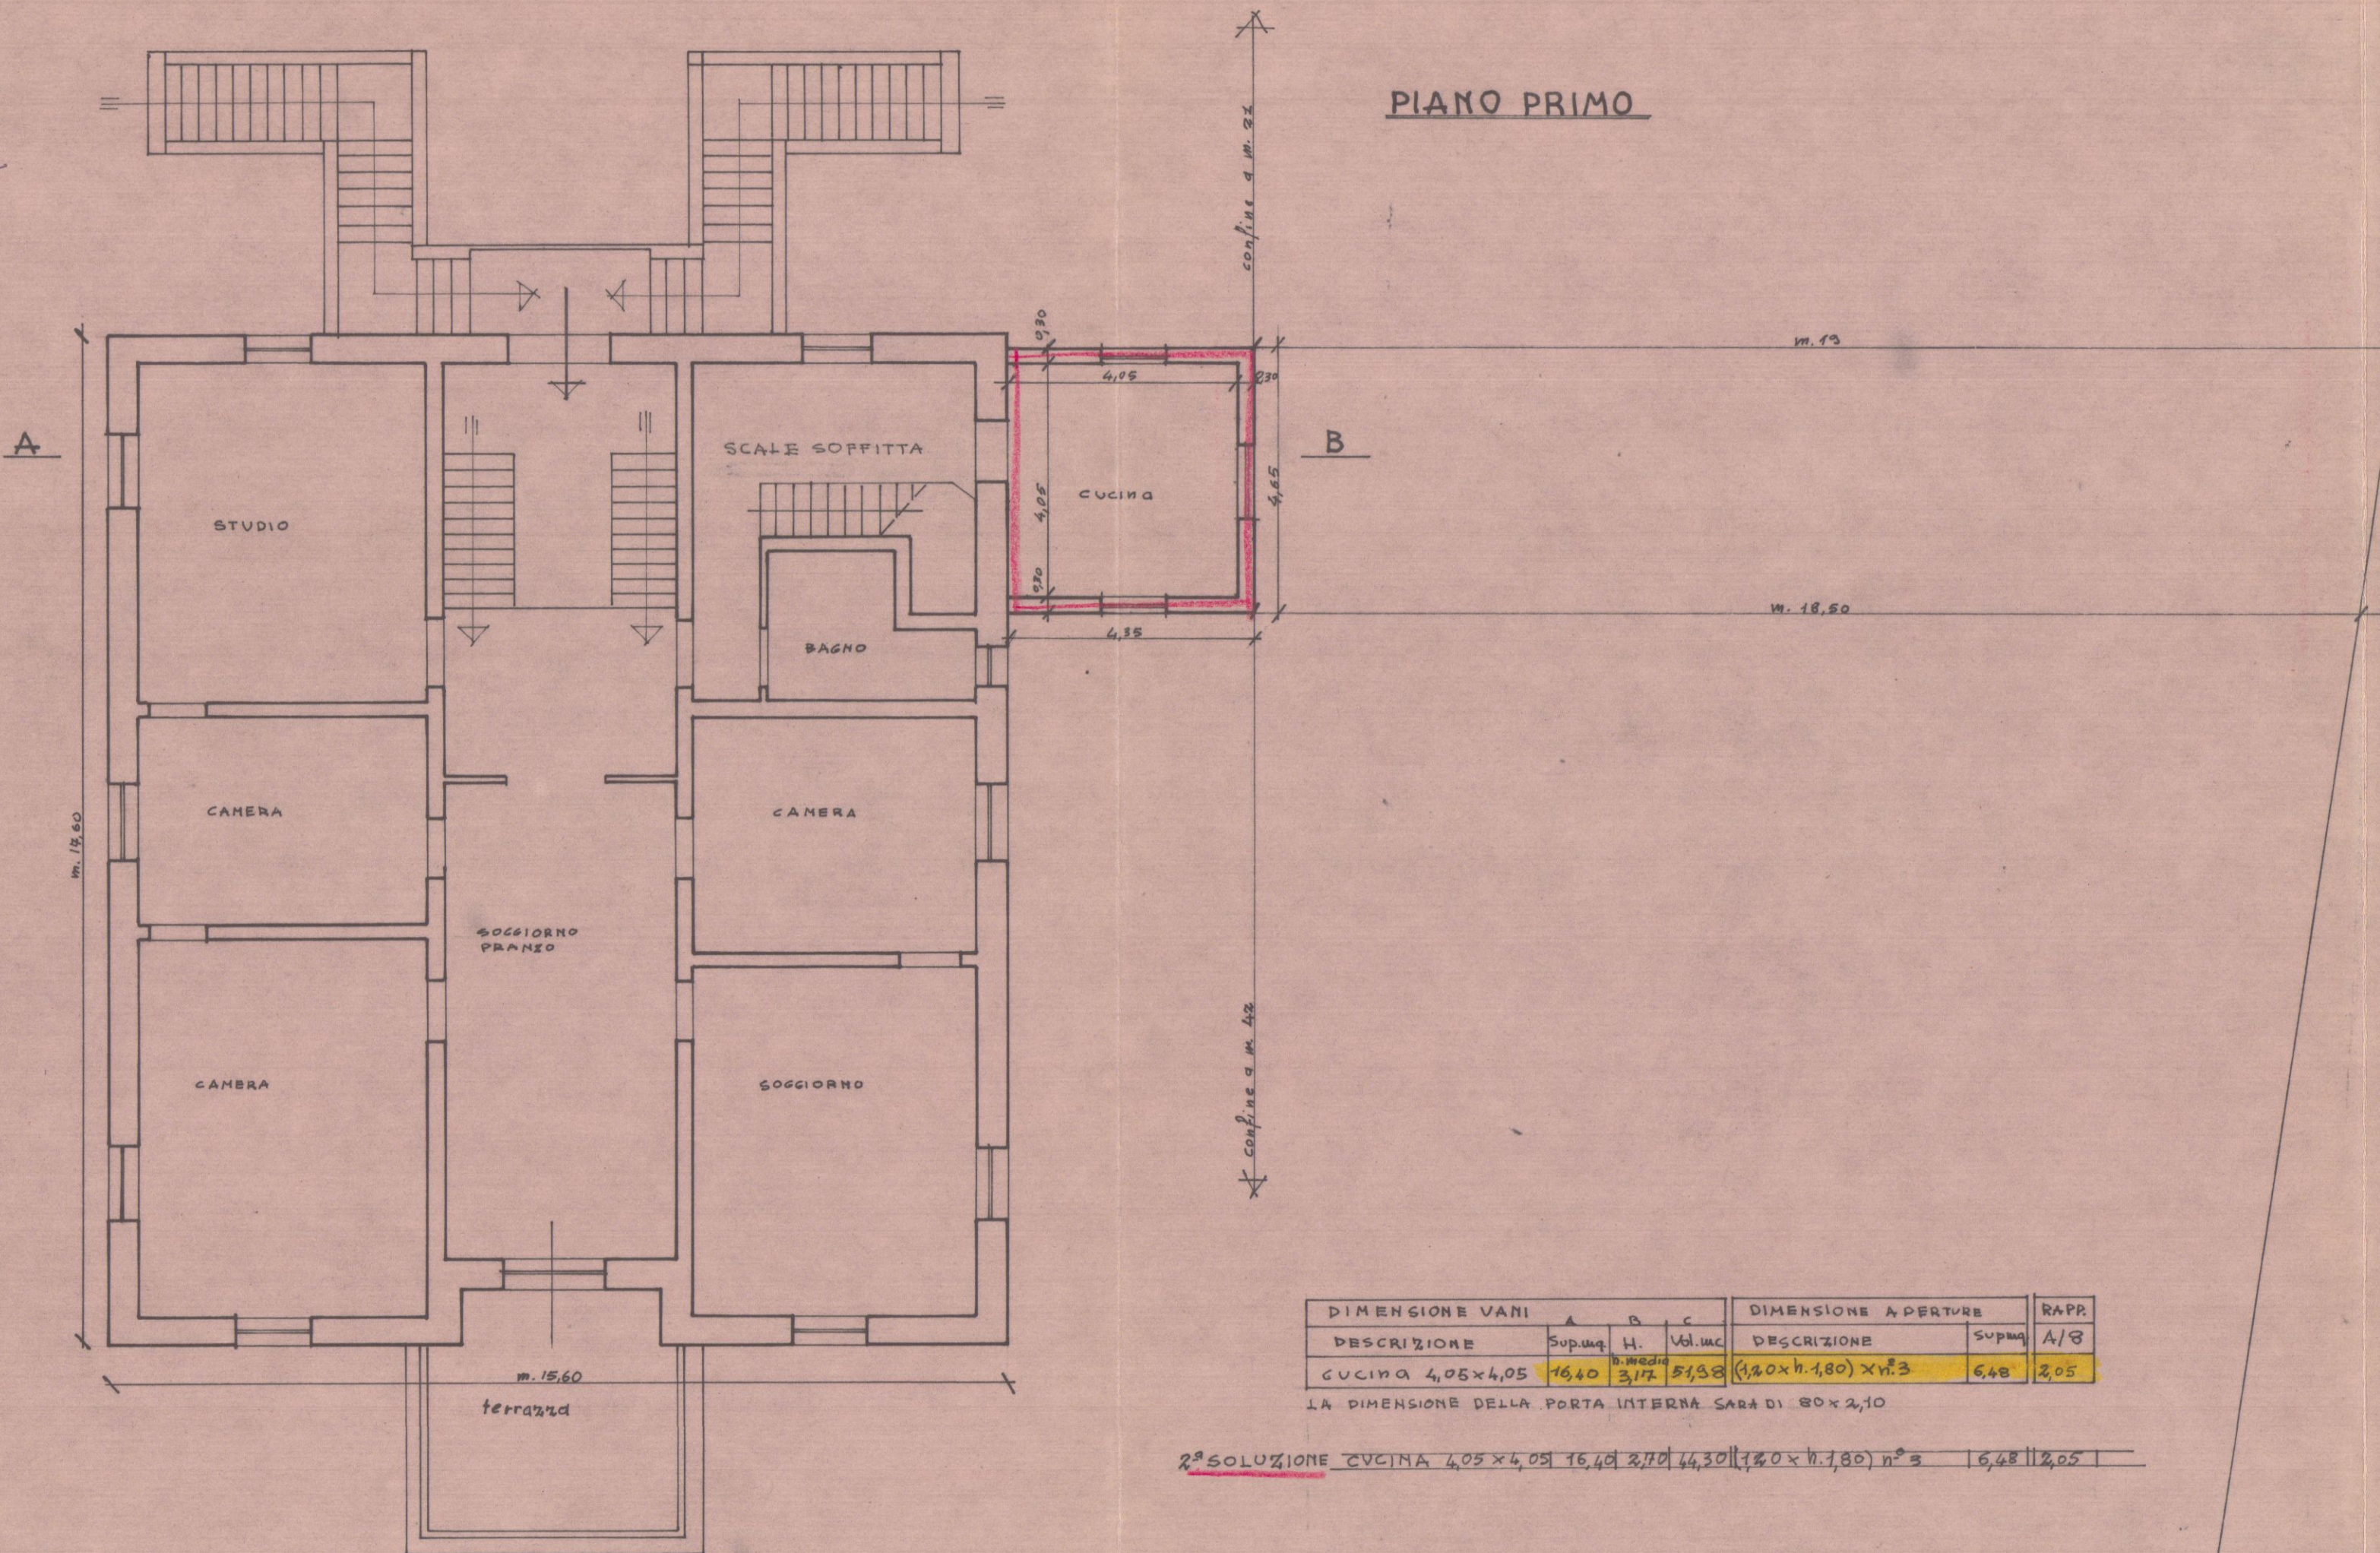PIANO PRIMO

PROSPETTO EST

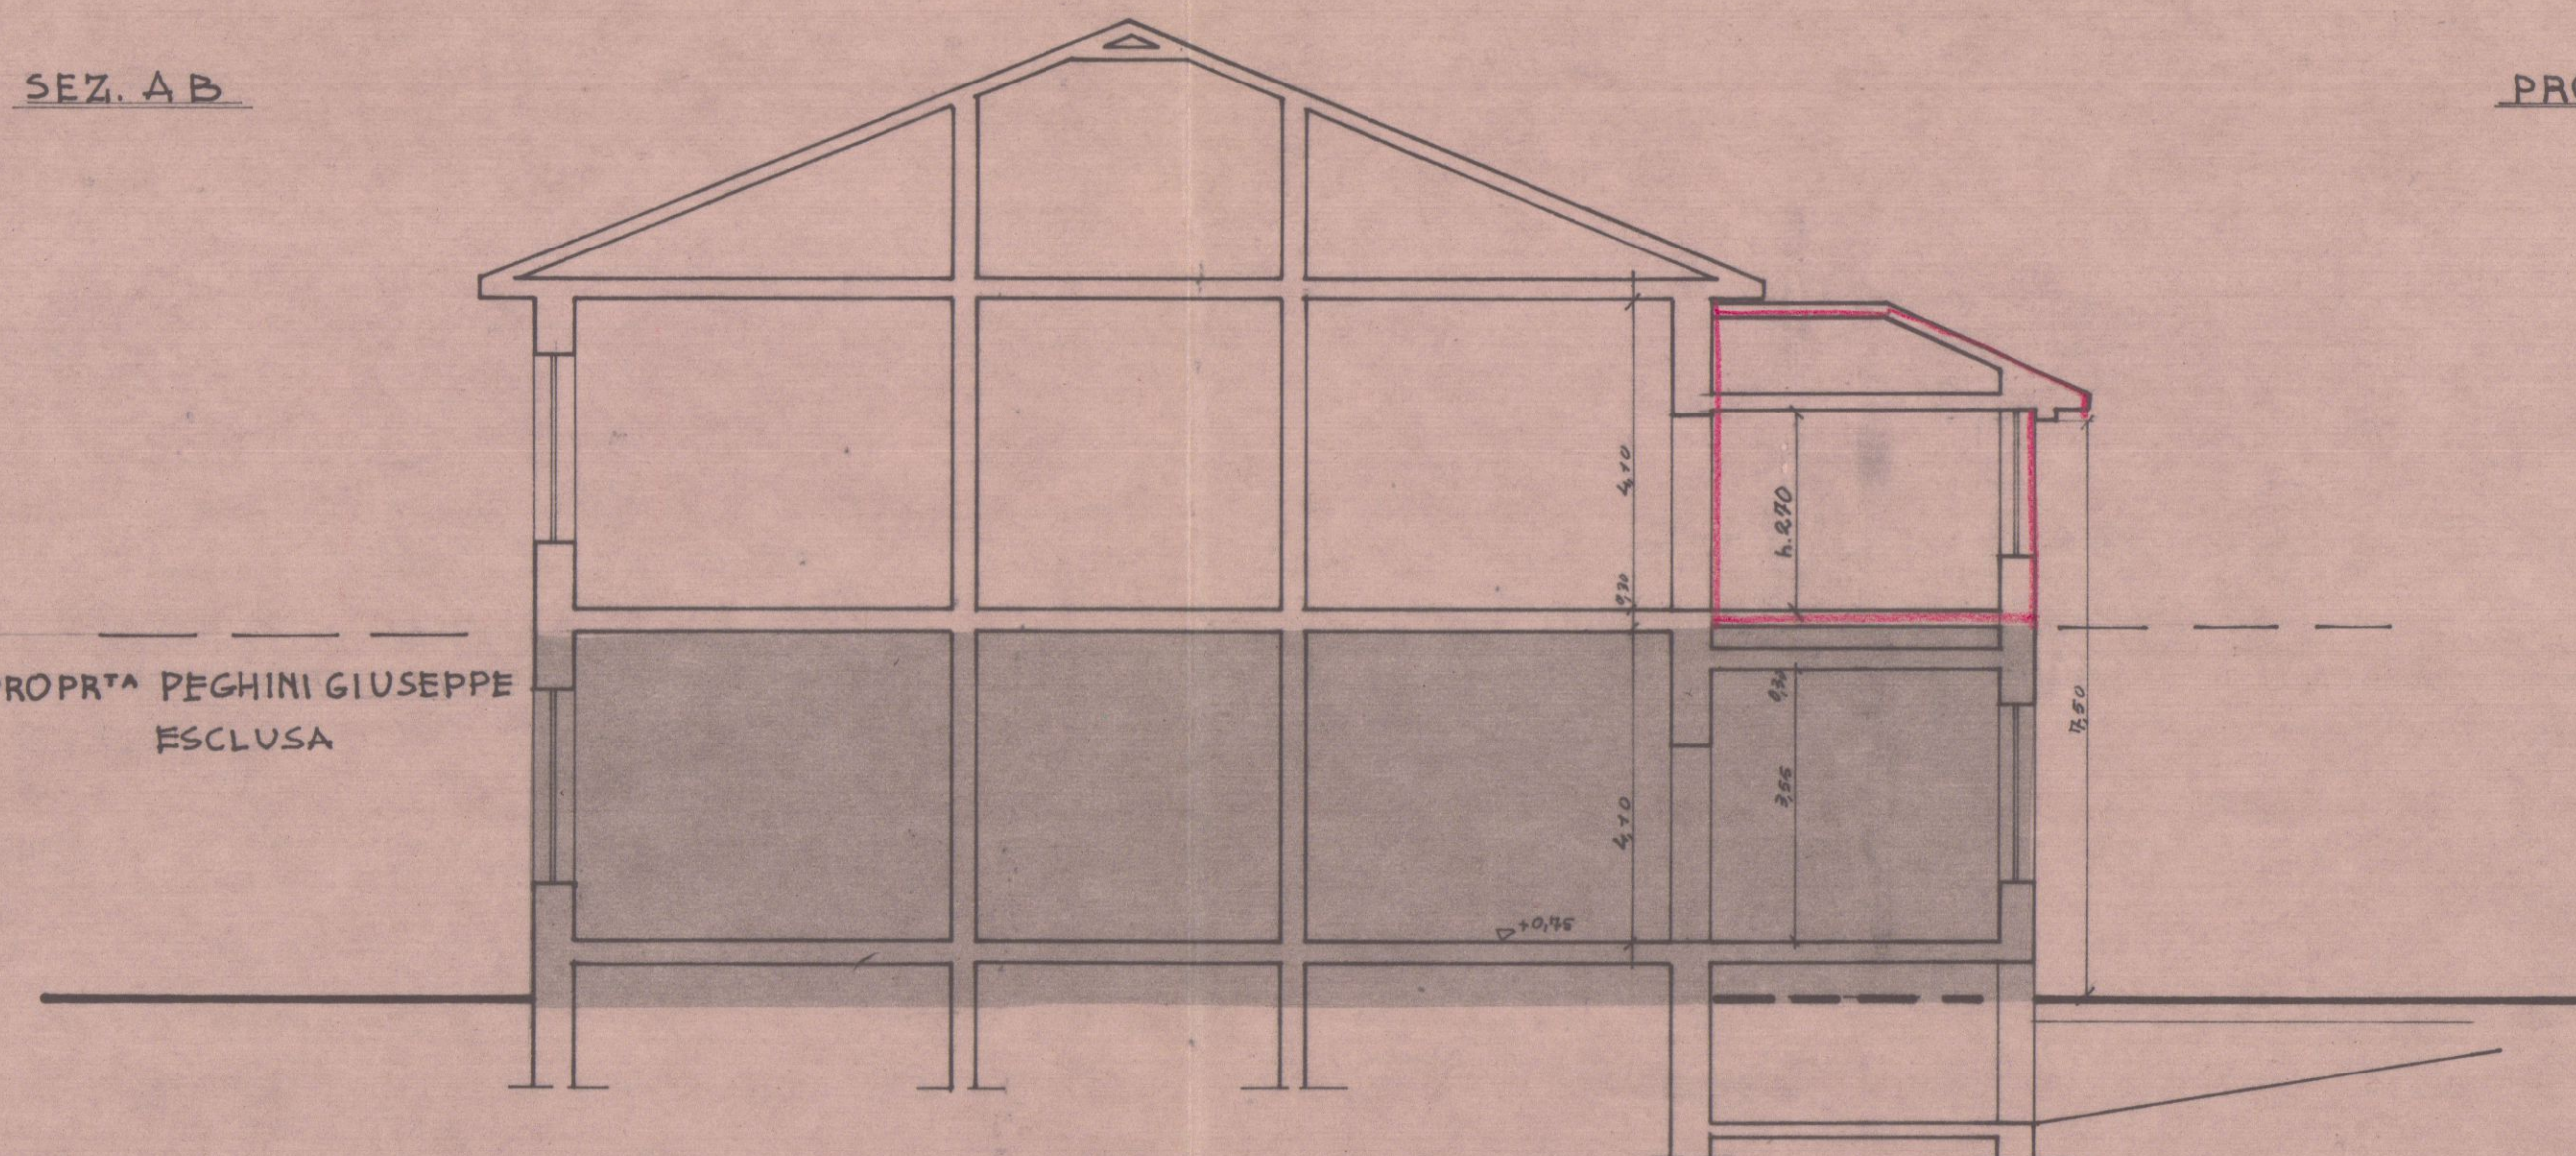

PROSPETTO SUD

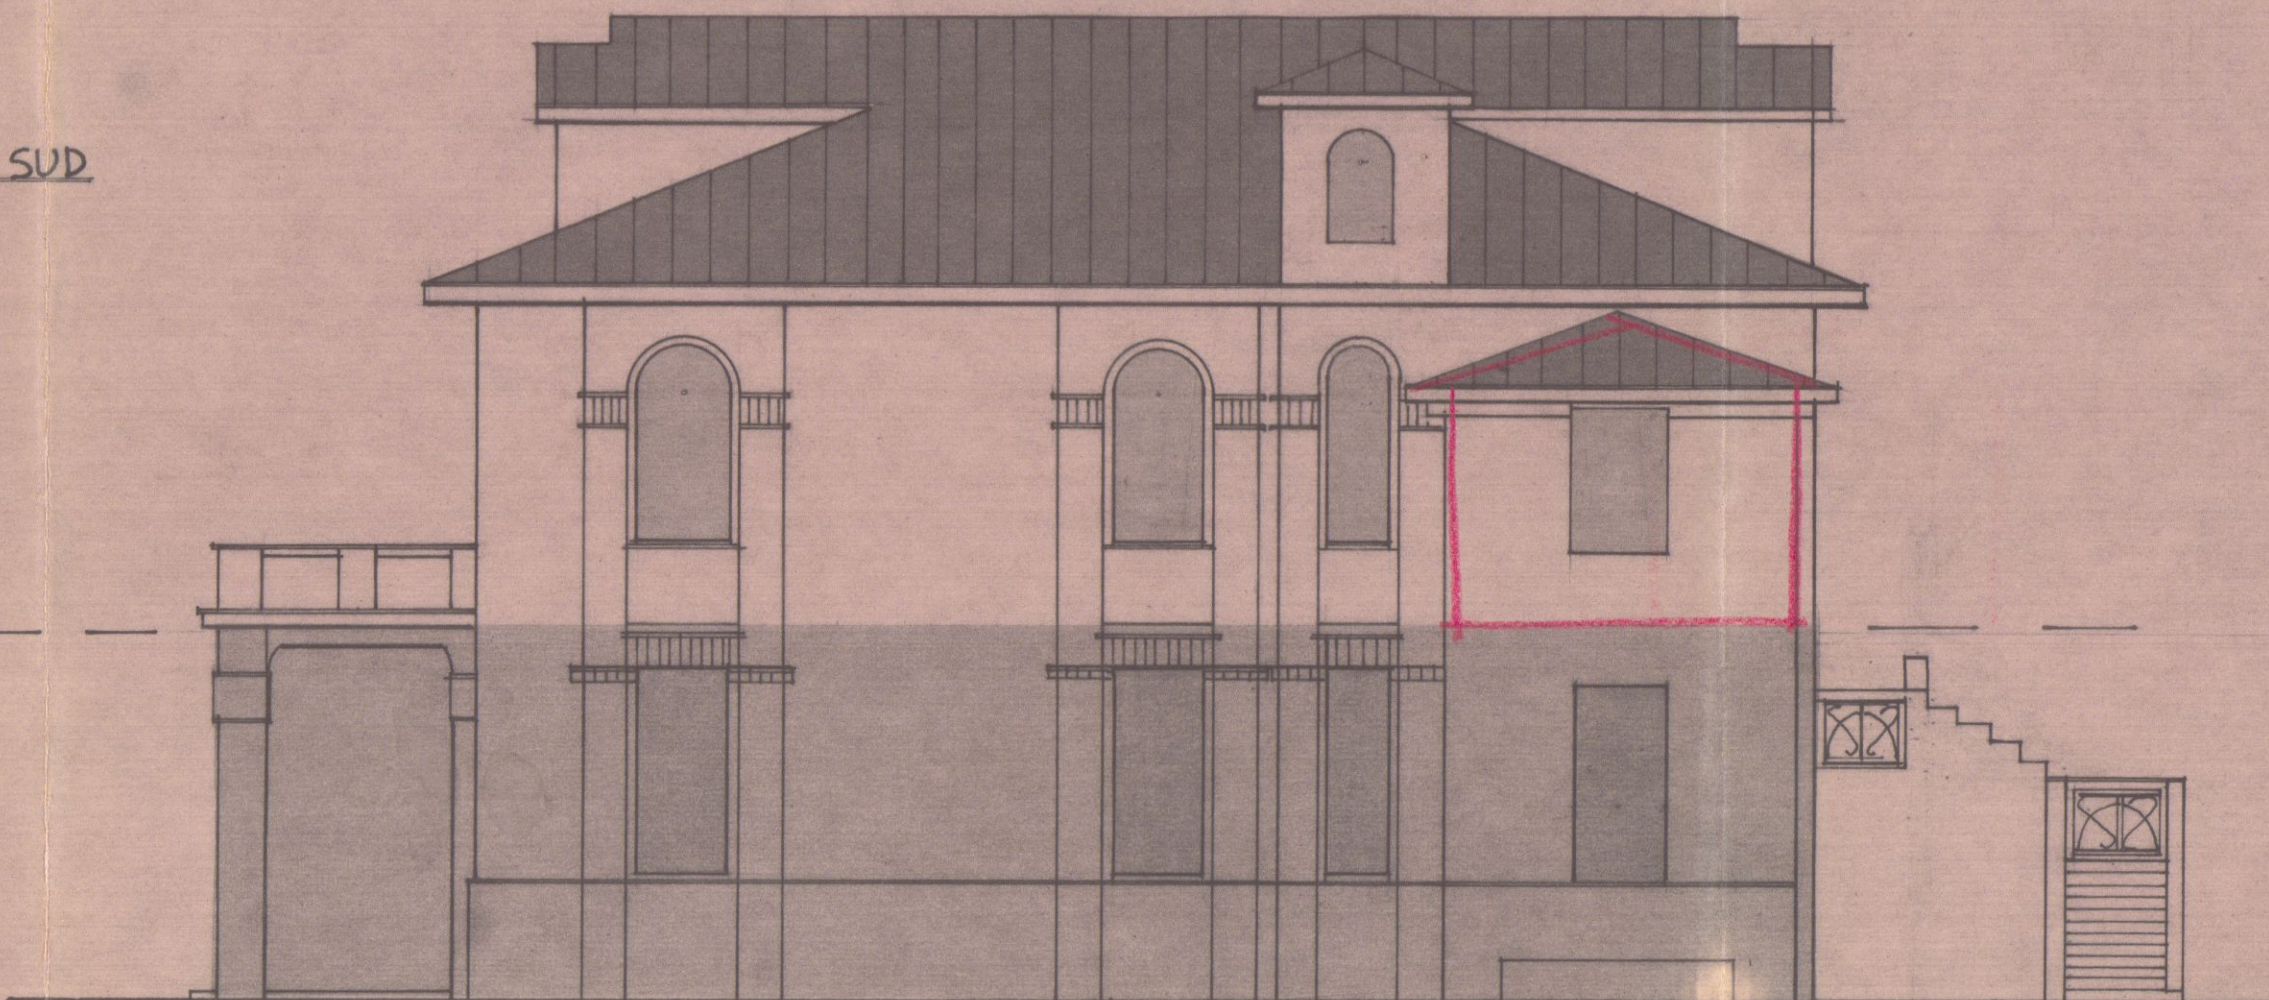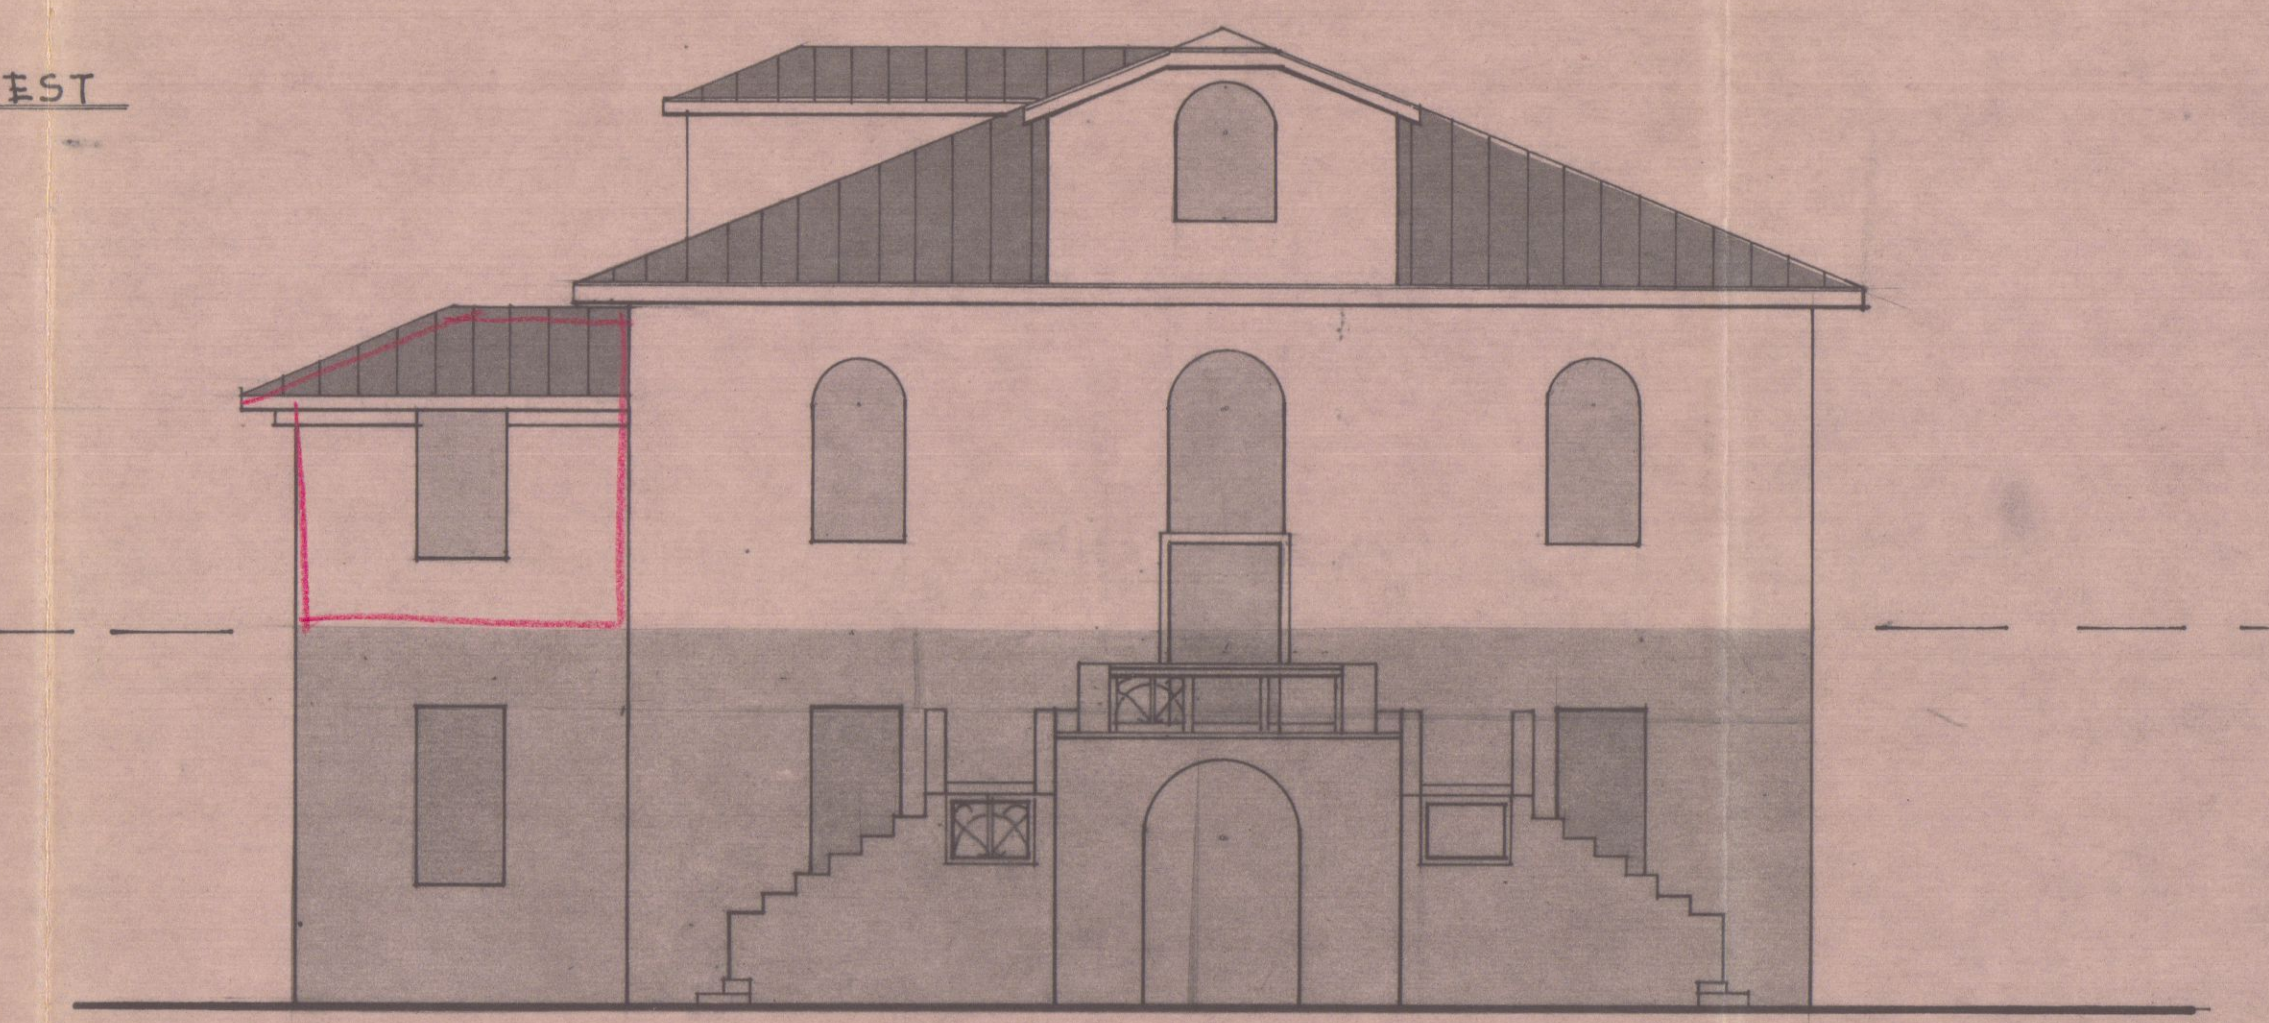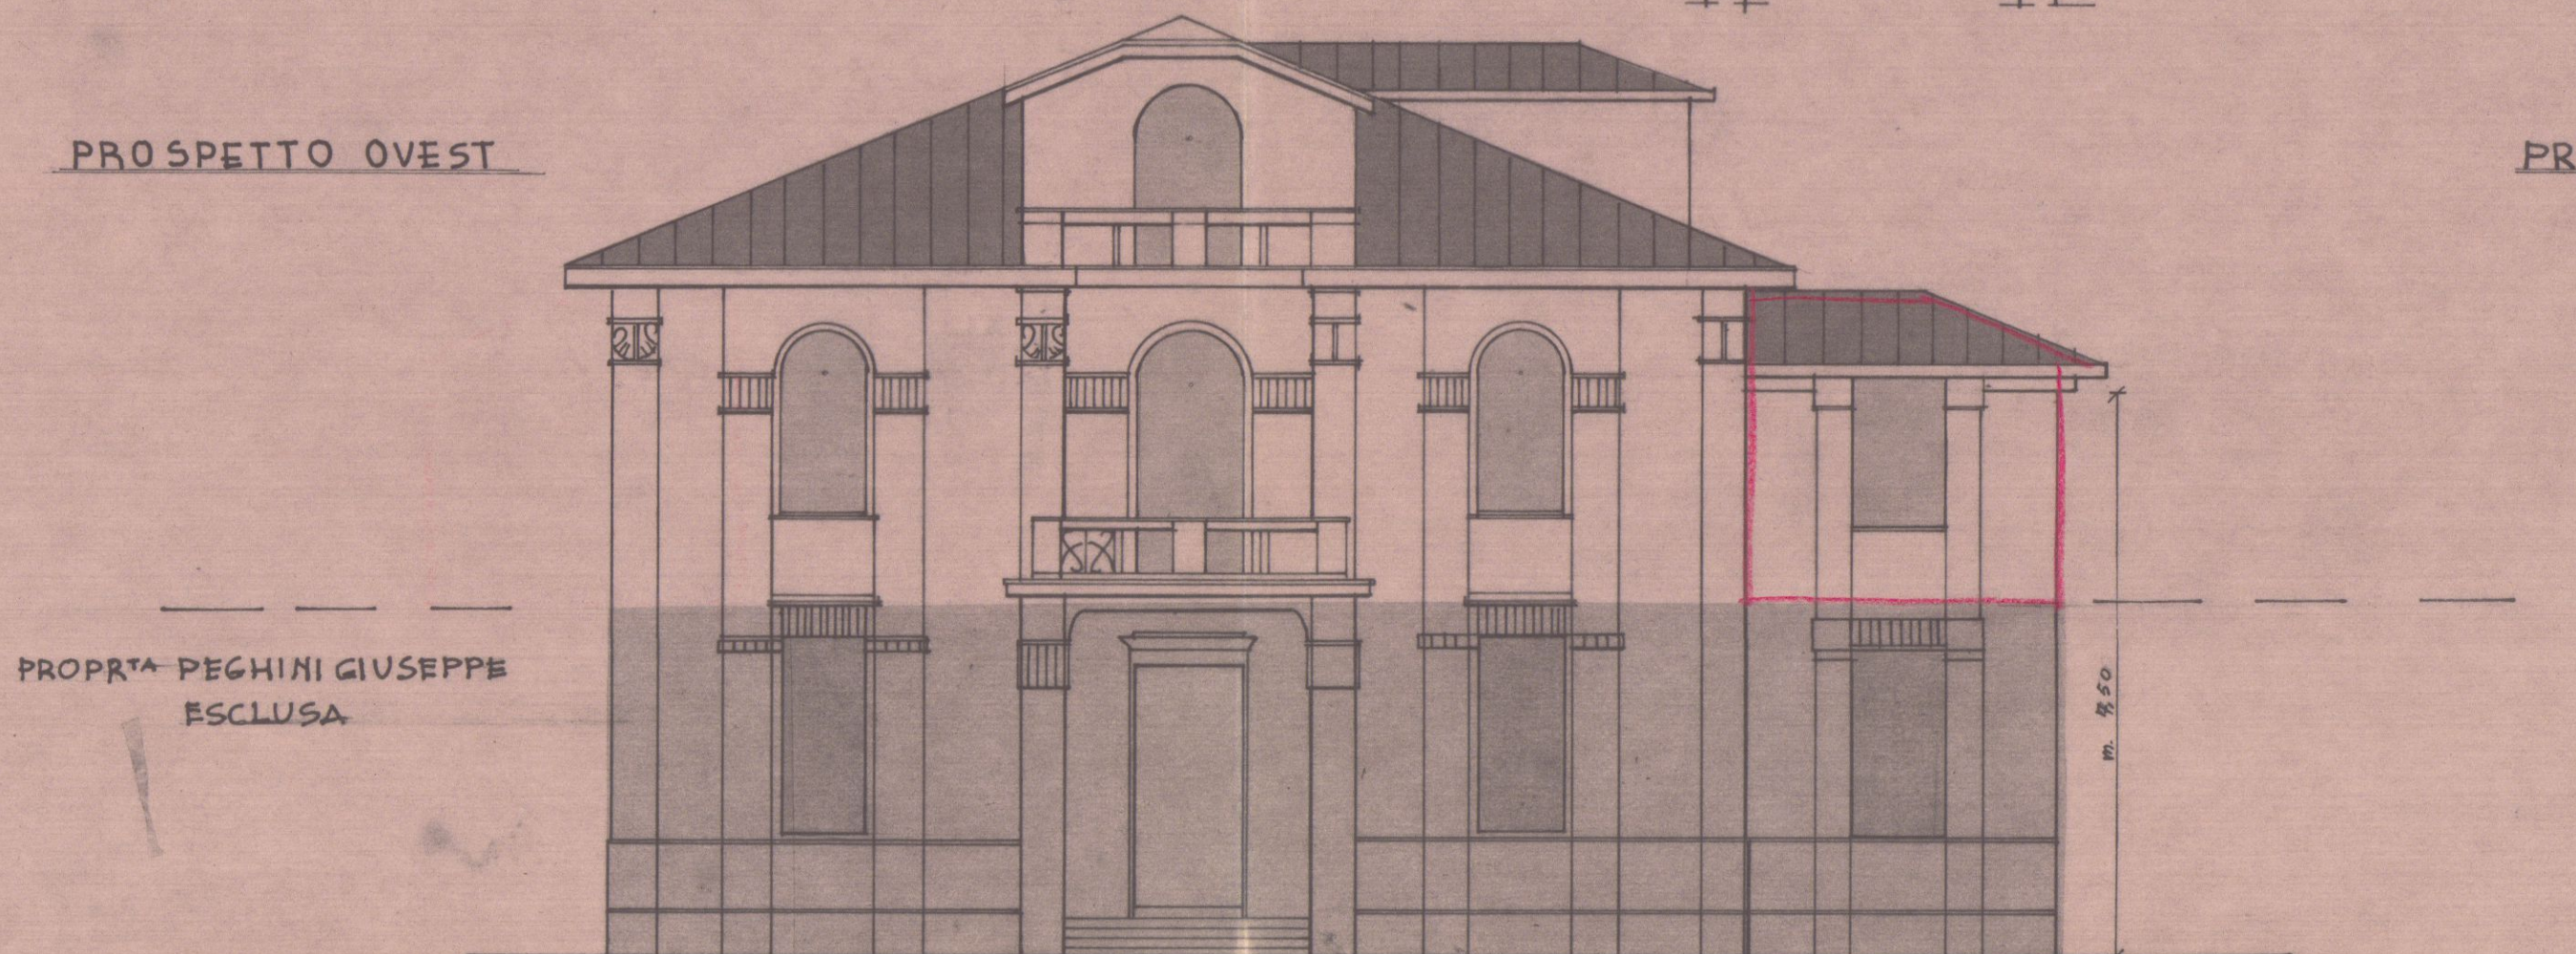

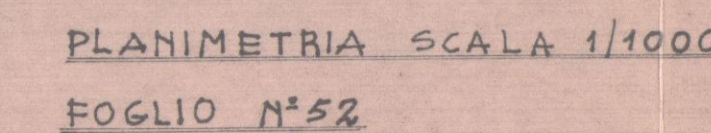


TABELLA VOLUMI STATO ATTUALE


$$\begin{array}{r} 17,60 \times 15,60 = m^2 274,56 \times (1) 9,25 = m^3 2539,68 \\ 4,65 \times 4,35 = m^2 20,22 \times (1) 4,60 = m^3 93,00 \\ \hline \text{TOTALE } m^3 2632,68 \end{array}$$

AMPLIAMENTO


$$\begin{array}{l} 4,65 \times 4,35 = m^2 \quad 2022 \times (h_{media}) 3,14 = m^2 \quad 64,09 \\ 4,65 \times 4,35 = m^2 \quad 2022 \times (h_1) \quad 0,55 = m^2 \quad 11,12 \\ \hline m^2 = 75,21 \\ 4,65 \times 2,00 = m^2 \quad 9,30 \times (h_{media}) 0,25 = m^2 \quad 2,32 \\ \hline m^2 = 72,89 \end{array}$$

VOLUME TOTALE $m^3 2632,68 + m^3 42,83 = m^3 2705,54$


ALTRA PROPRIETA'

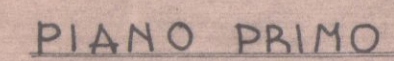

PROSPETTO OVEST

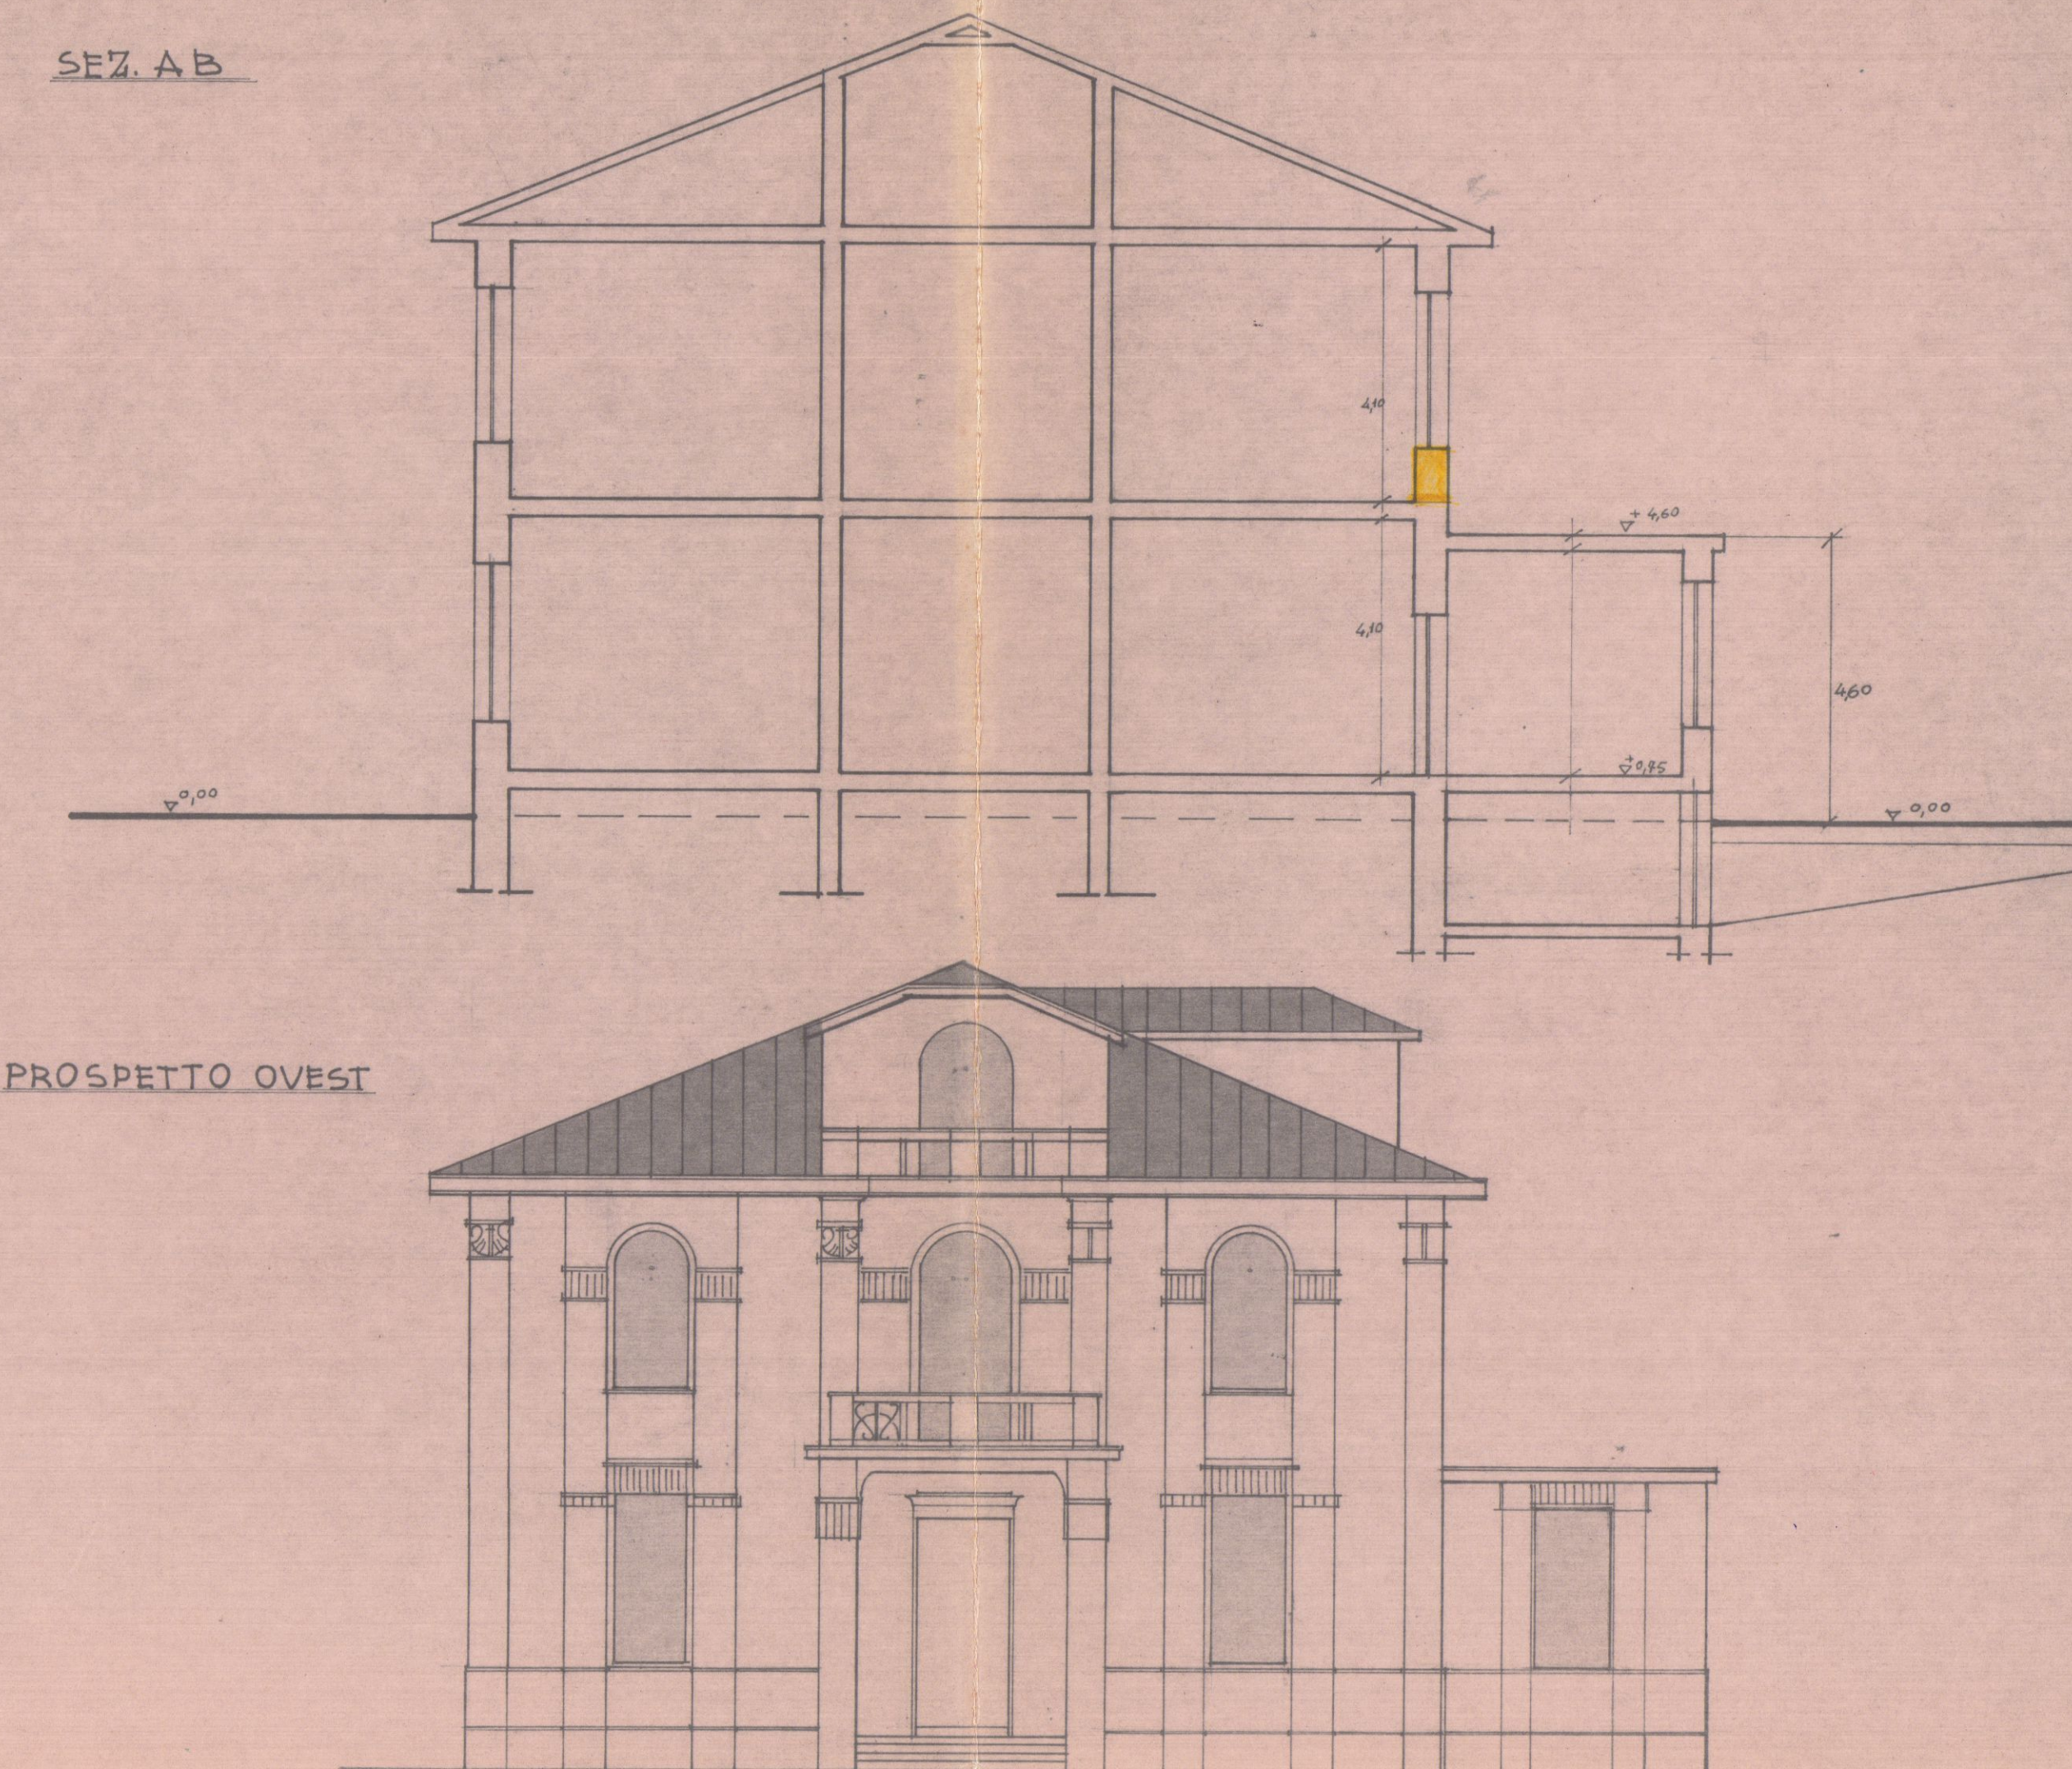


24.11.1974
1 SOLUZIONE
 architetto **carlo gemignani**
SOSPESO
 carrara via m. d'azeglio n.3 tel.735
 committente PEGHINI IACOPO
 opera AMPLIAMENTO-SOPRAELEVAZIONE
 oggetto PIANTE-PROSPETTI-SEZIONE
 scala 1/100

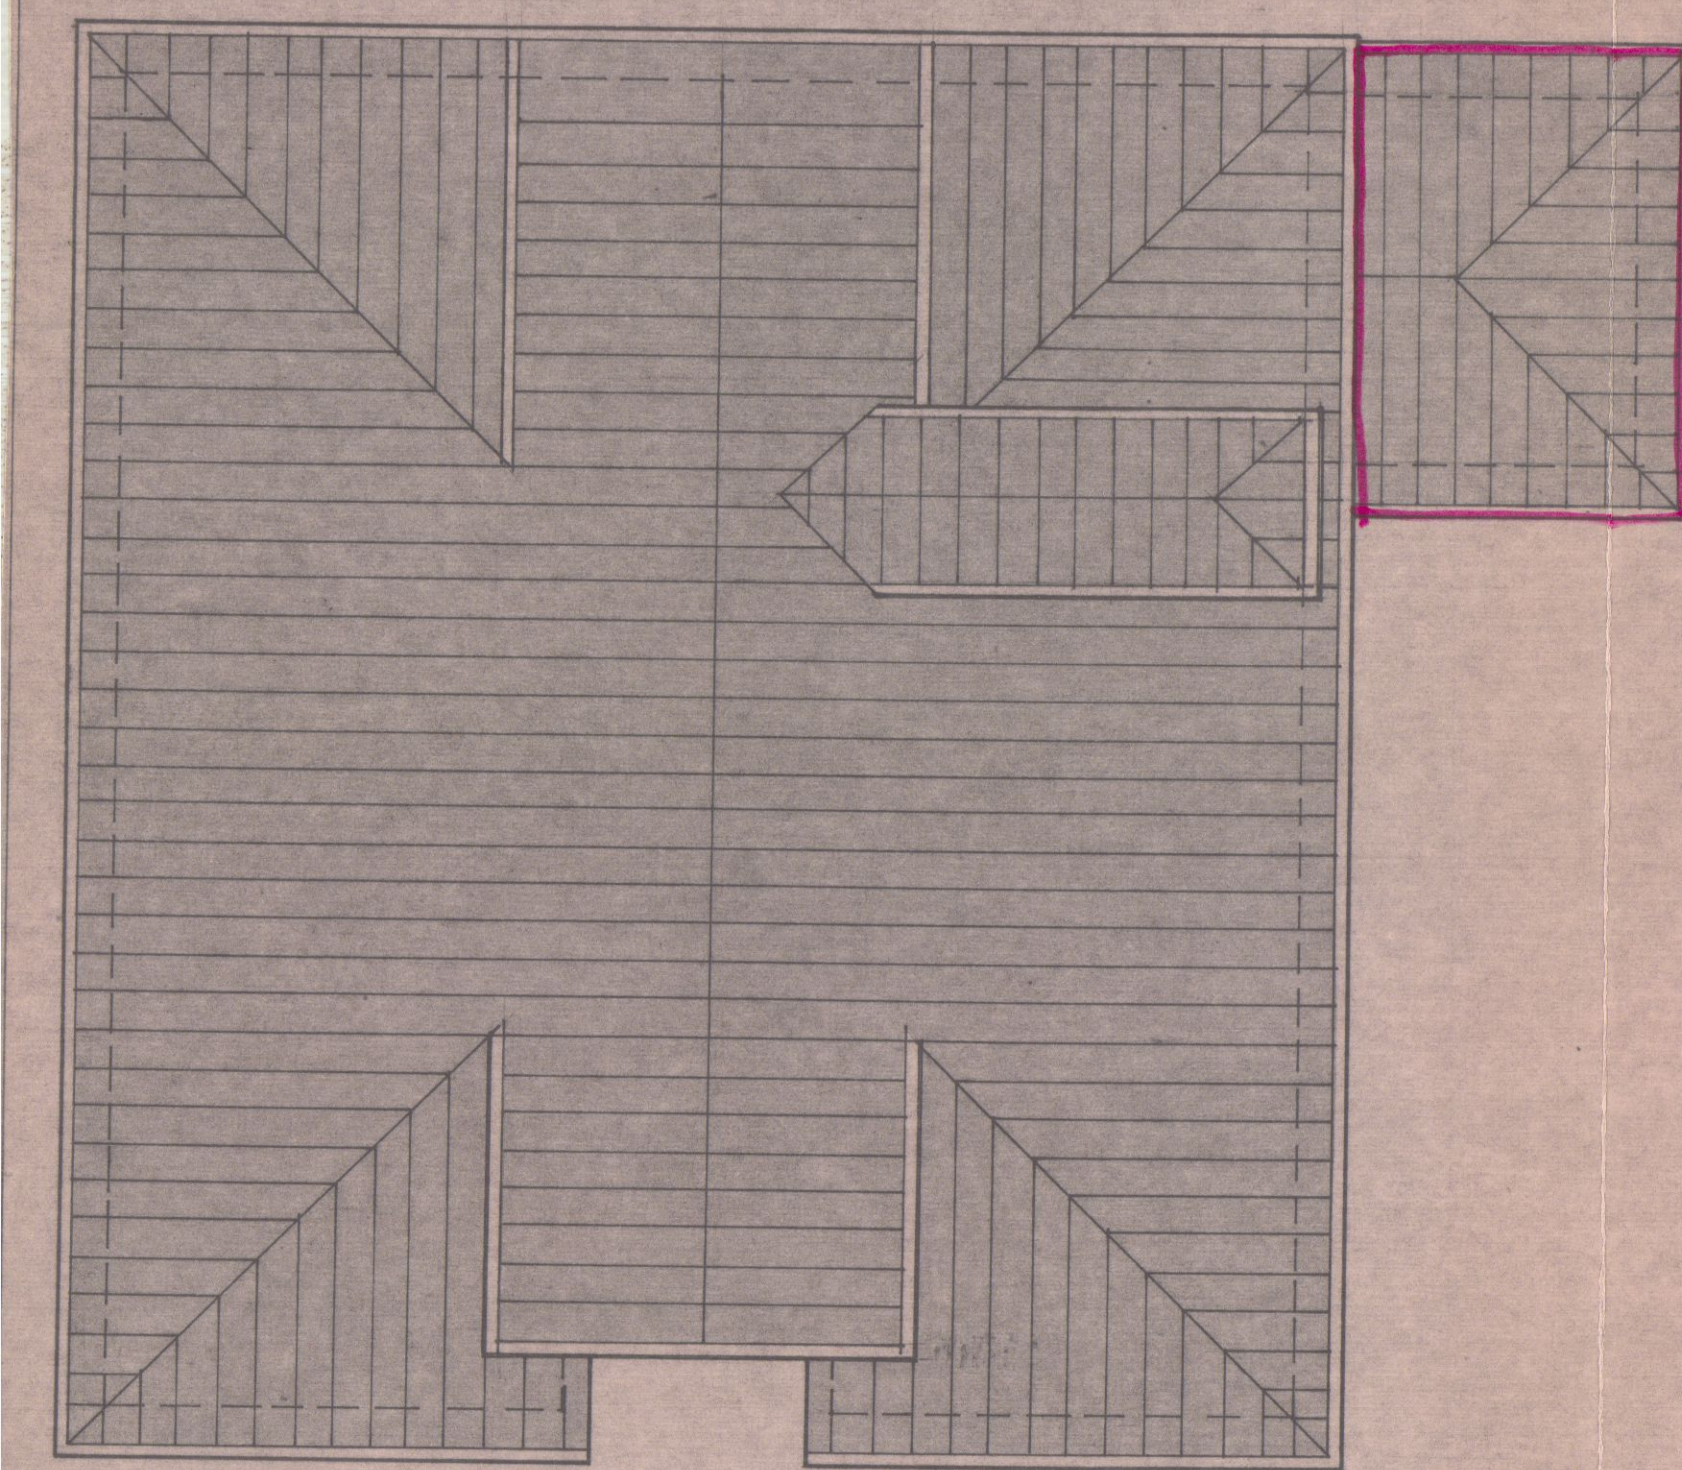

COPERTURA


PROGETTO

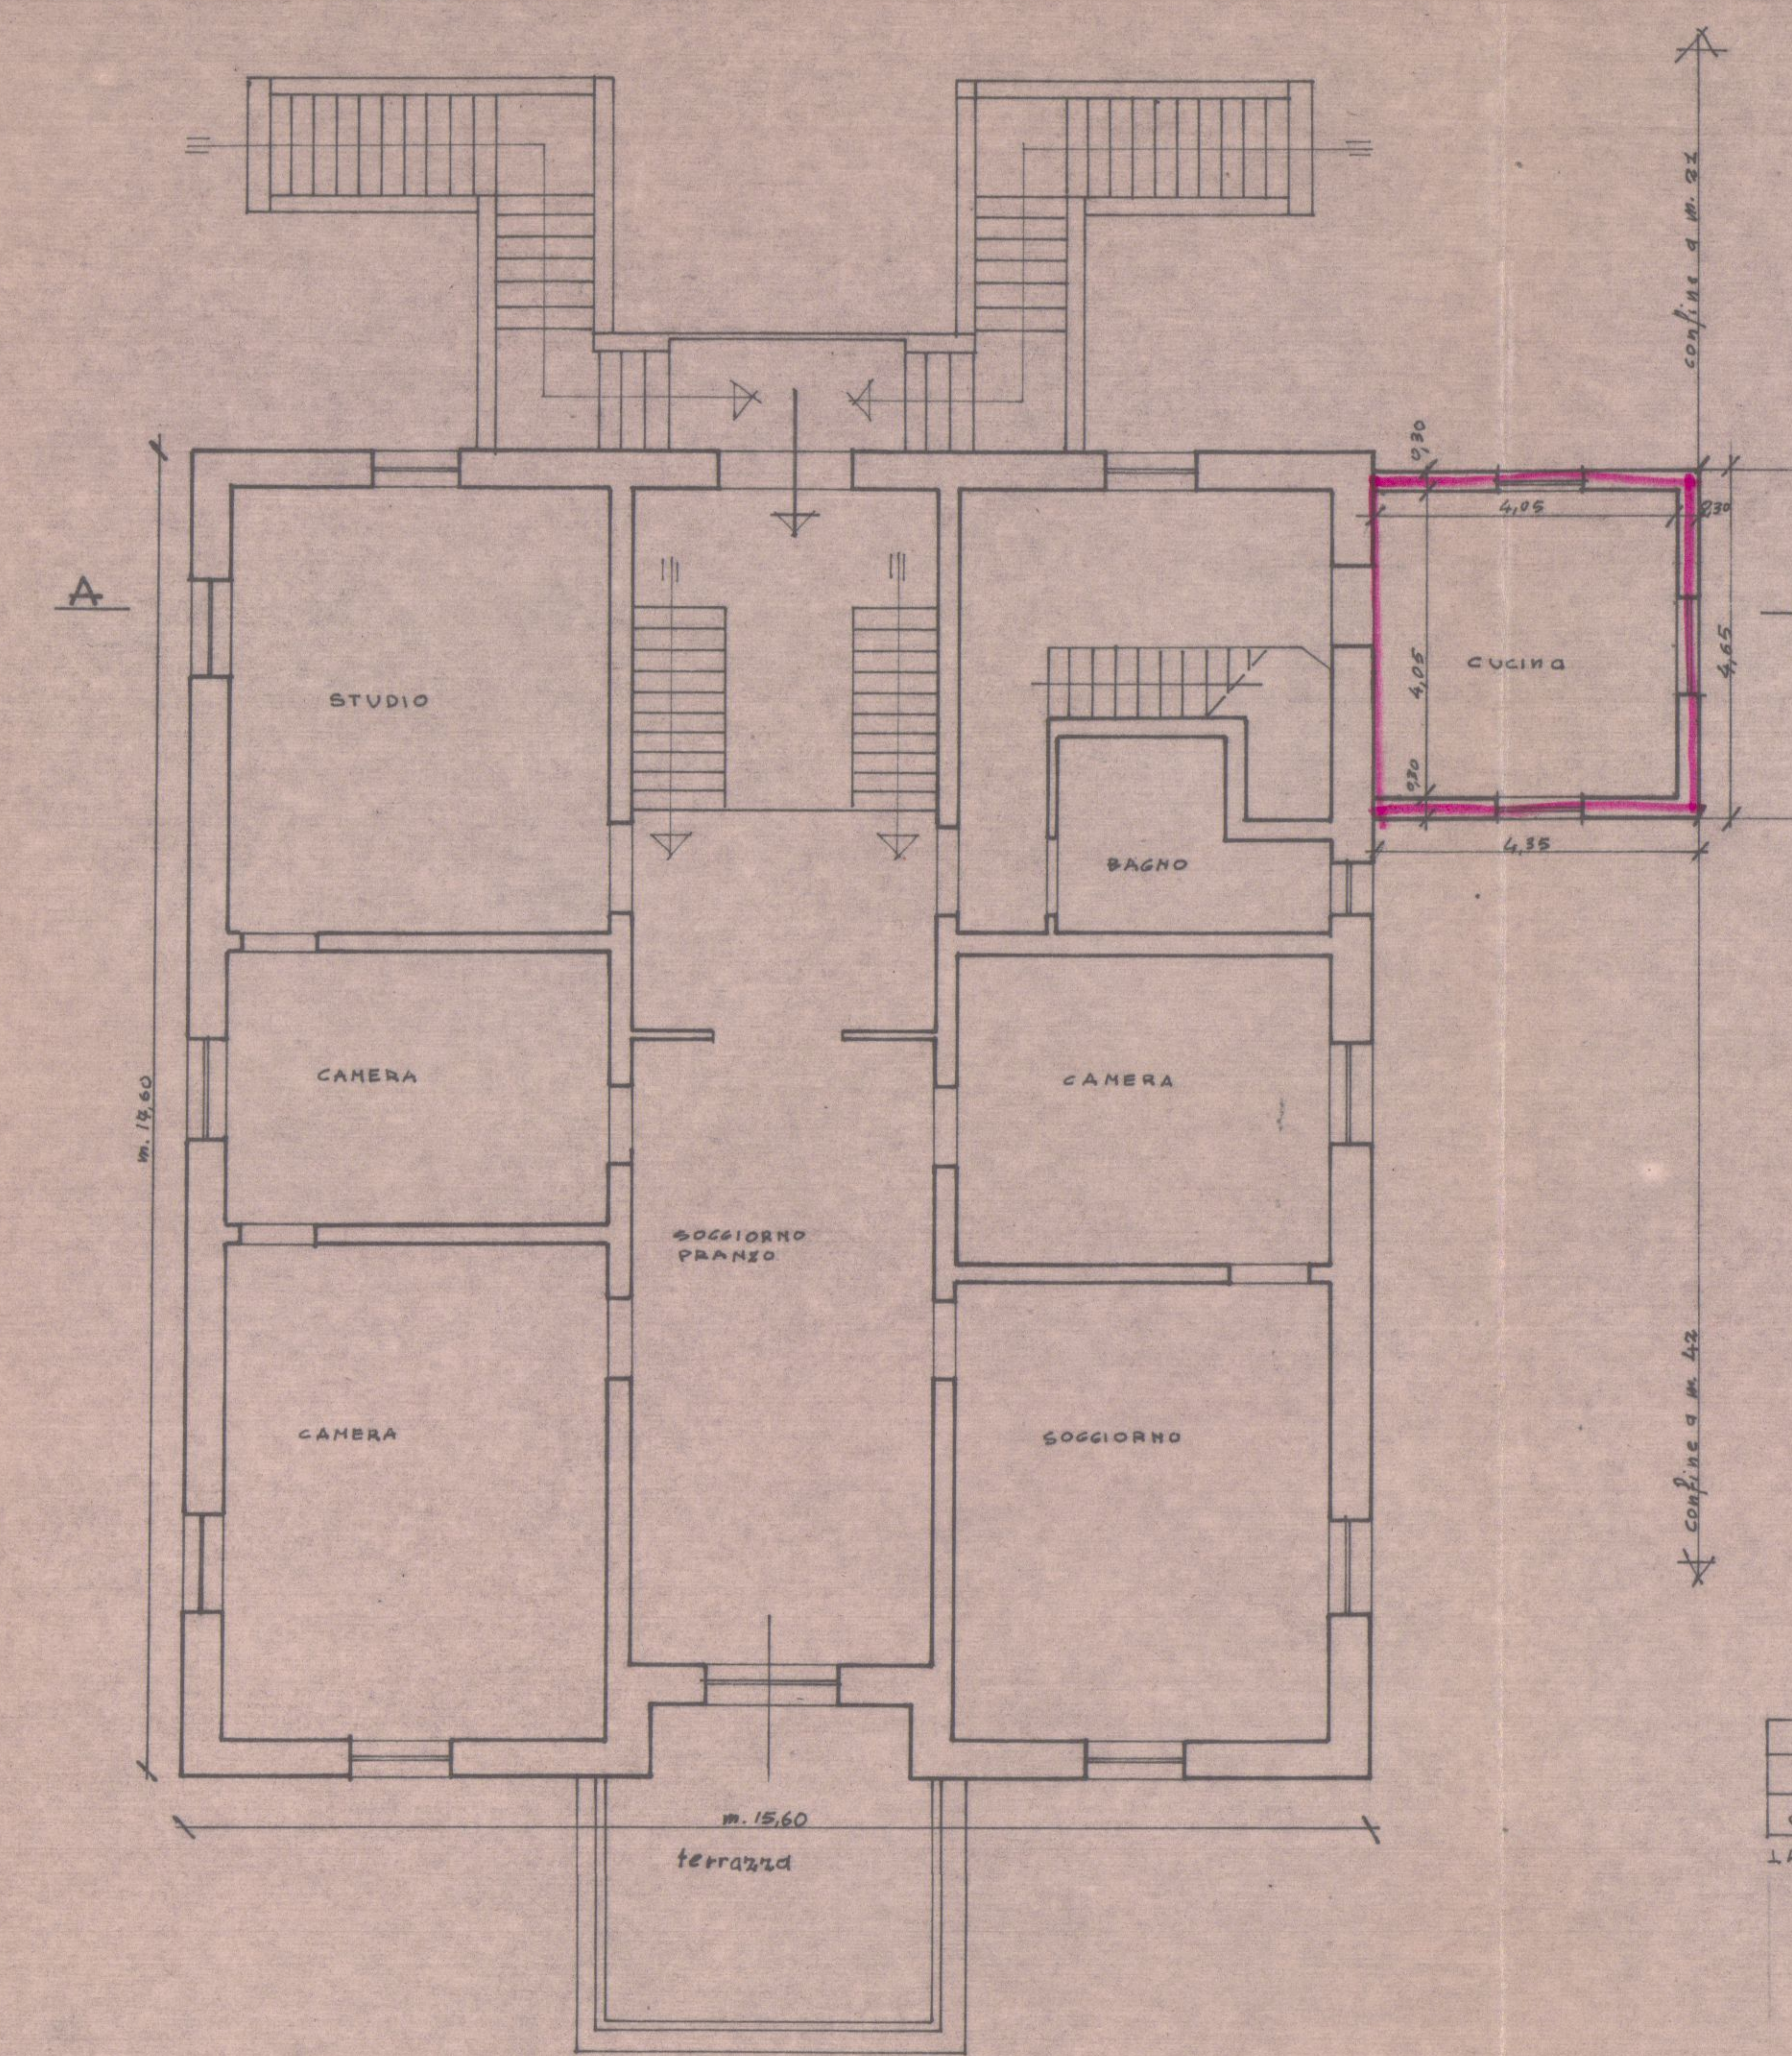


PIANO PRIMO

DIMENSIONE VANI			DIMENSIONE APERTURE		
DESCRIZIONE	Supmq.	H.	DESCRIZIONE	Supmq.	RAPP.
CUCINA 4,05x4,05	16,40	2,10	(1,20x1,80) X 1/3	6,48	2,05
LA DIMENSIONE DELLA PORTA INTERNA SABA DI 80x2,10					


SEZ. A B

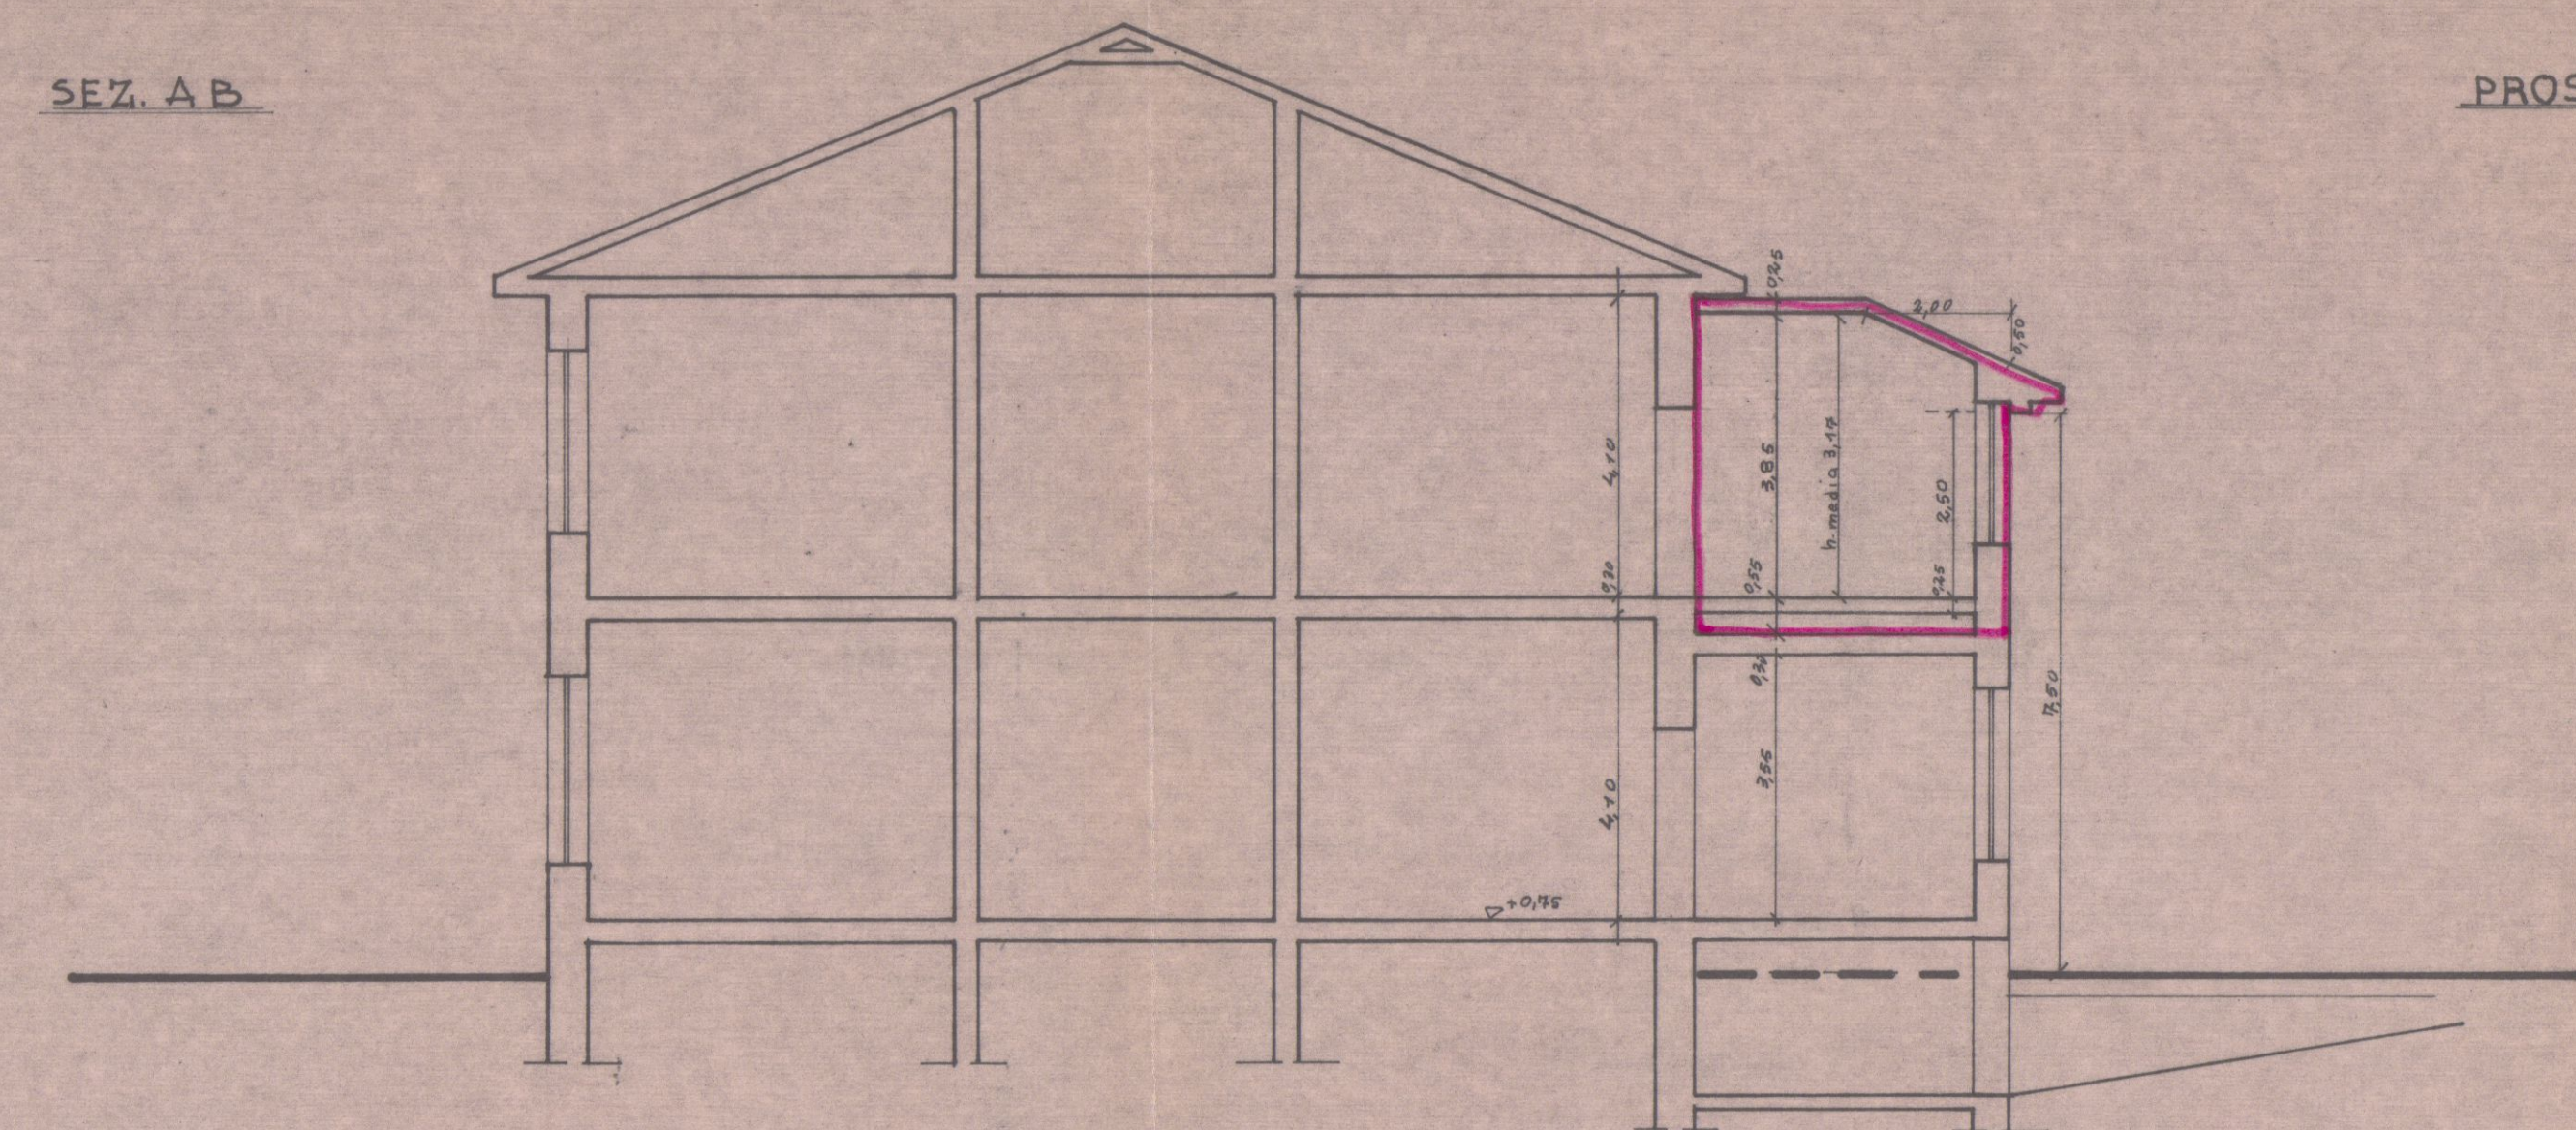


PROSPETTO EST

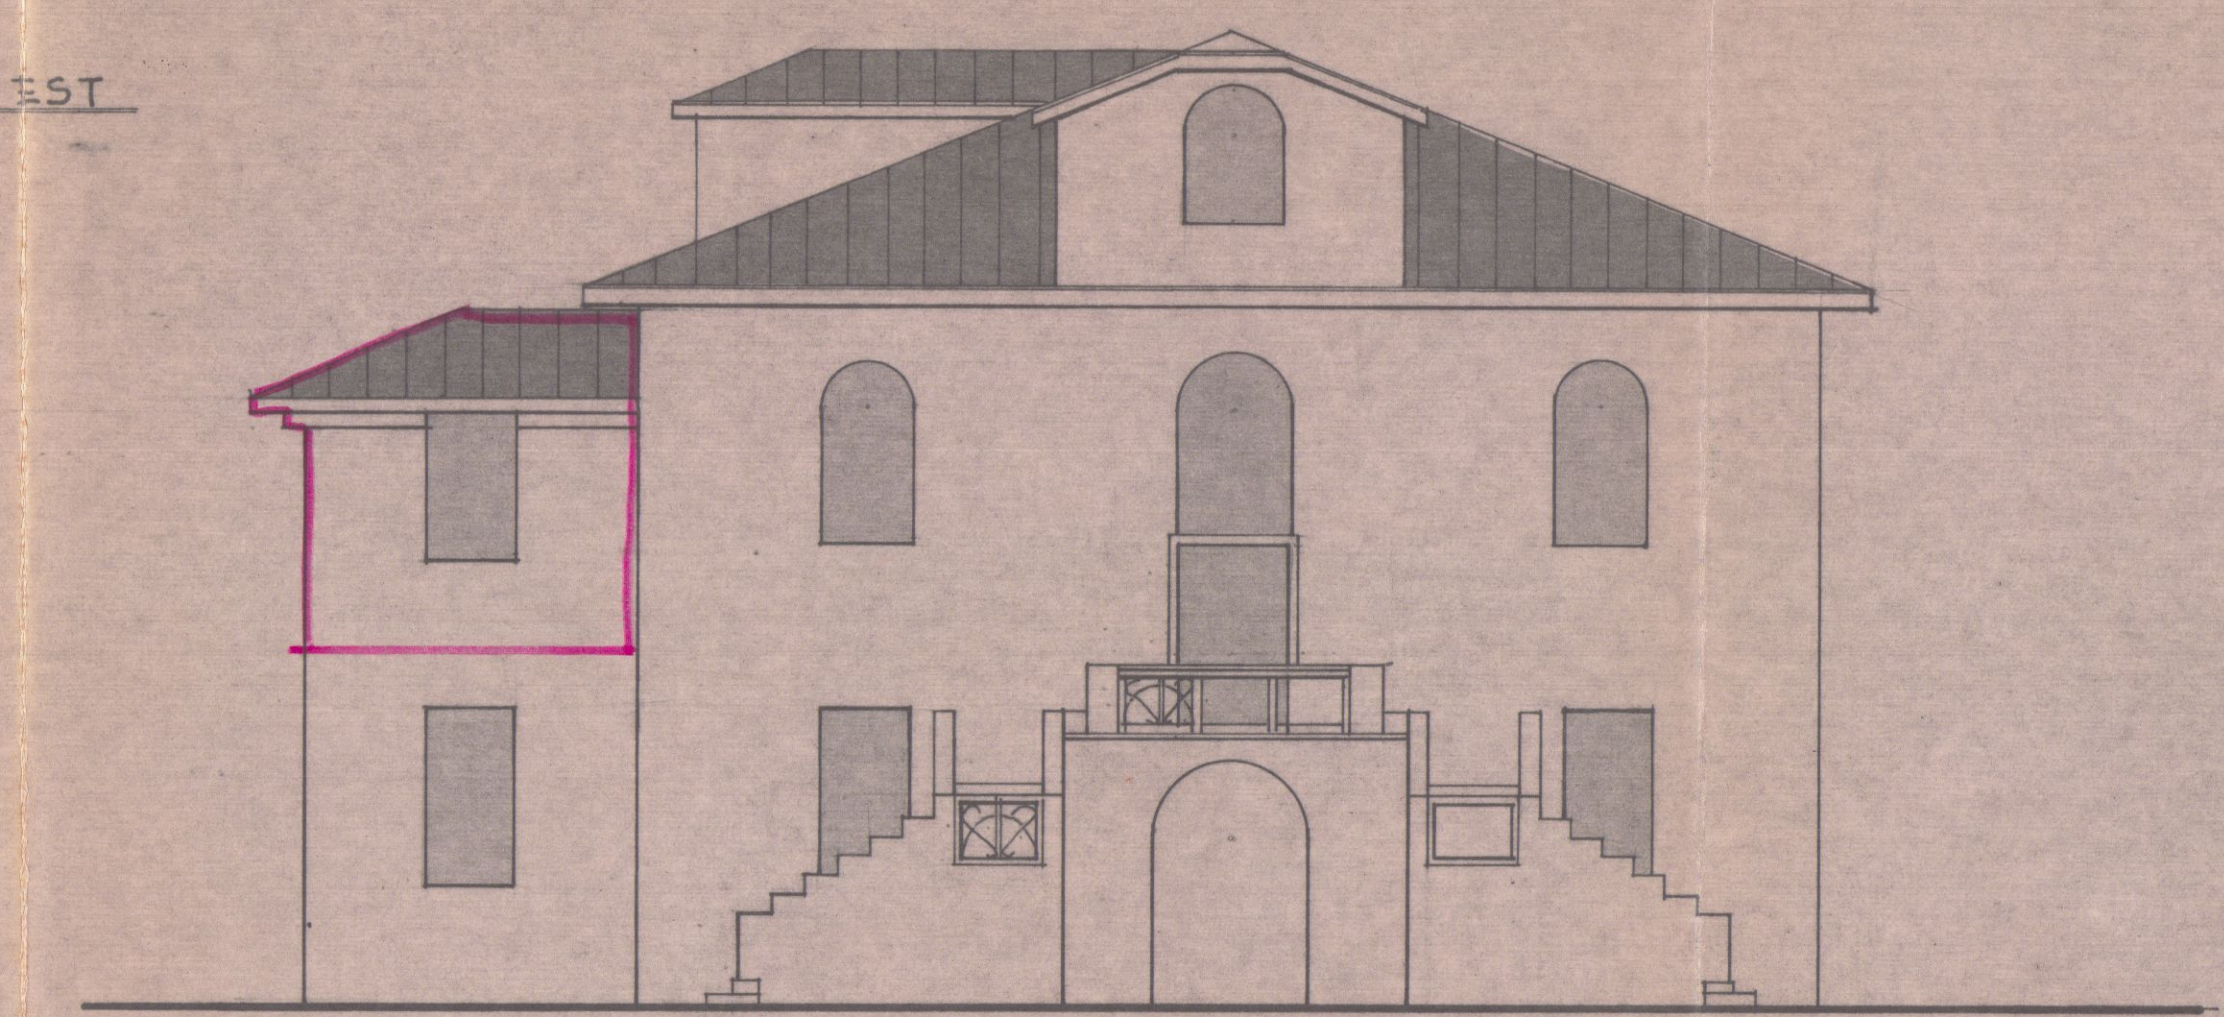

PROSPETTO OVEST

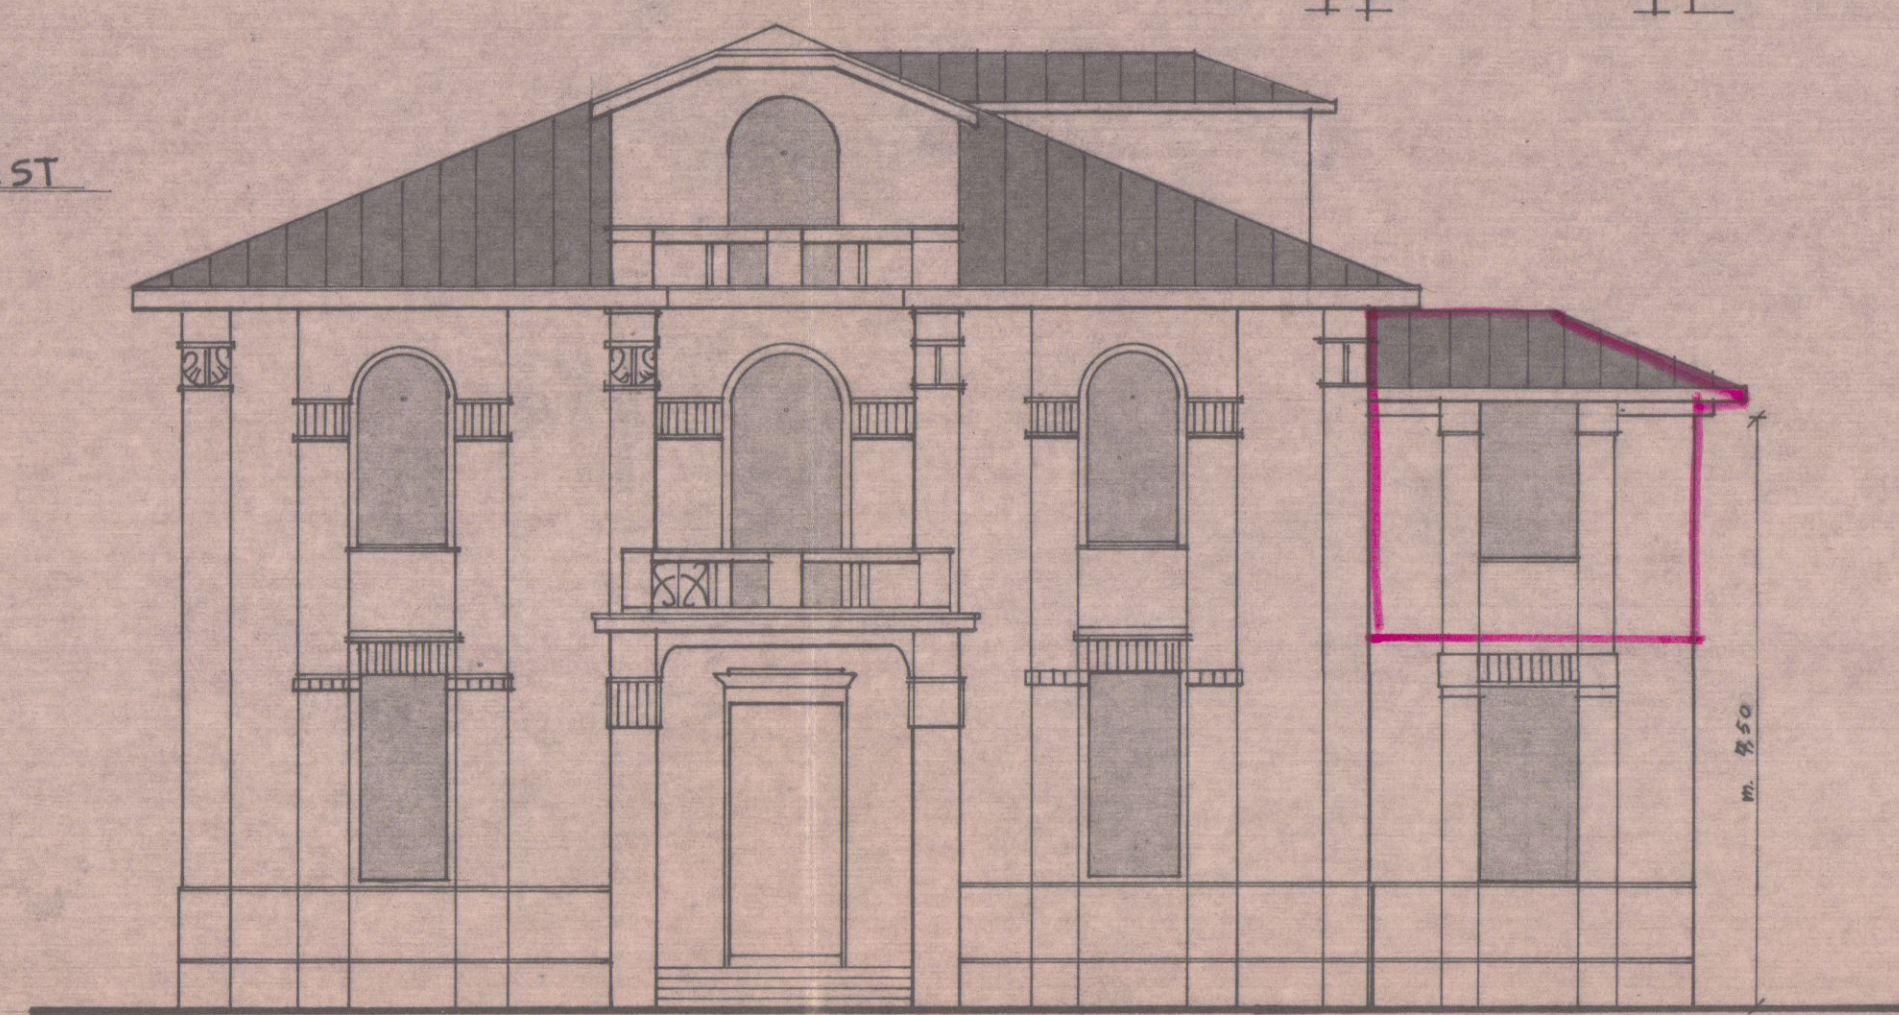

PROSPETTO SUD

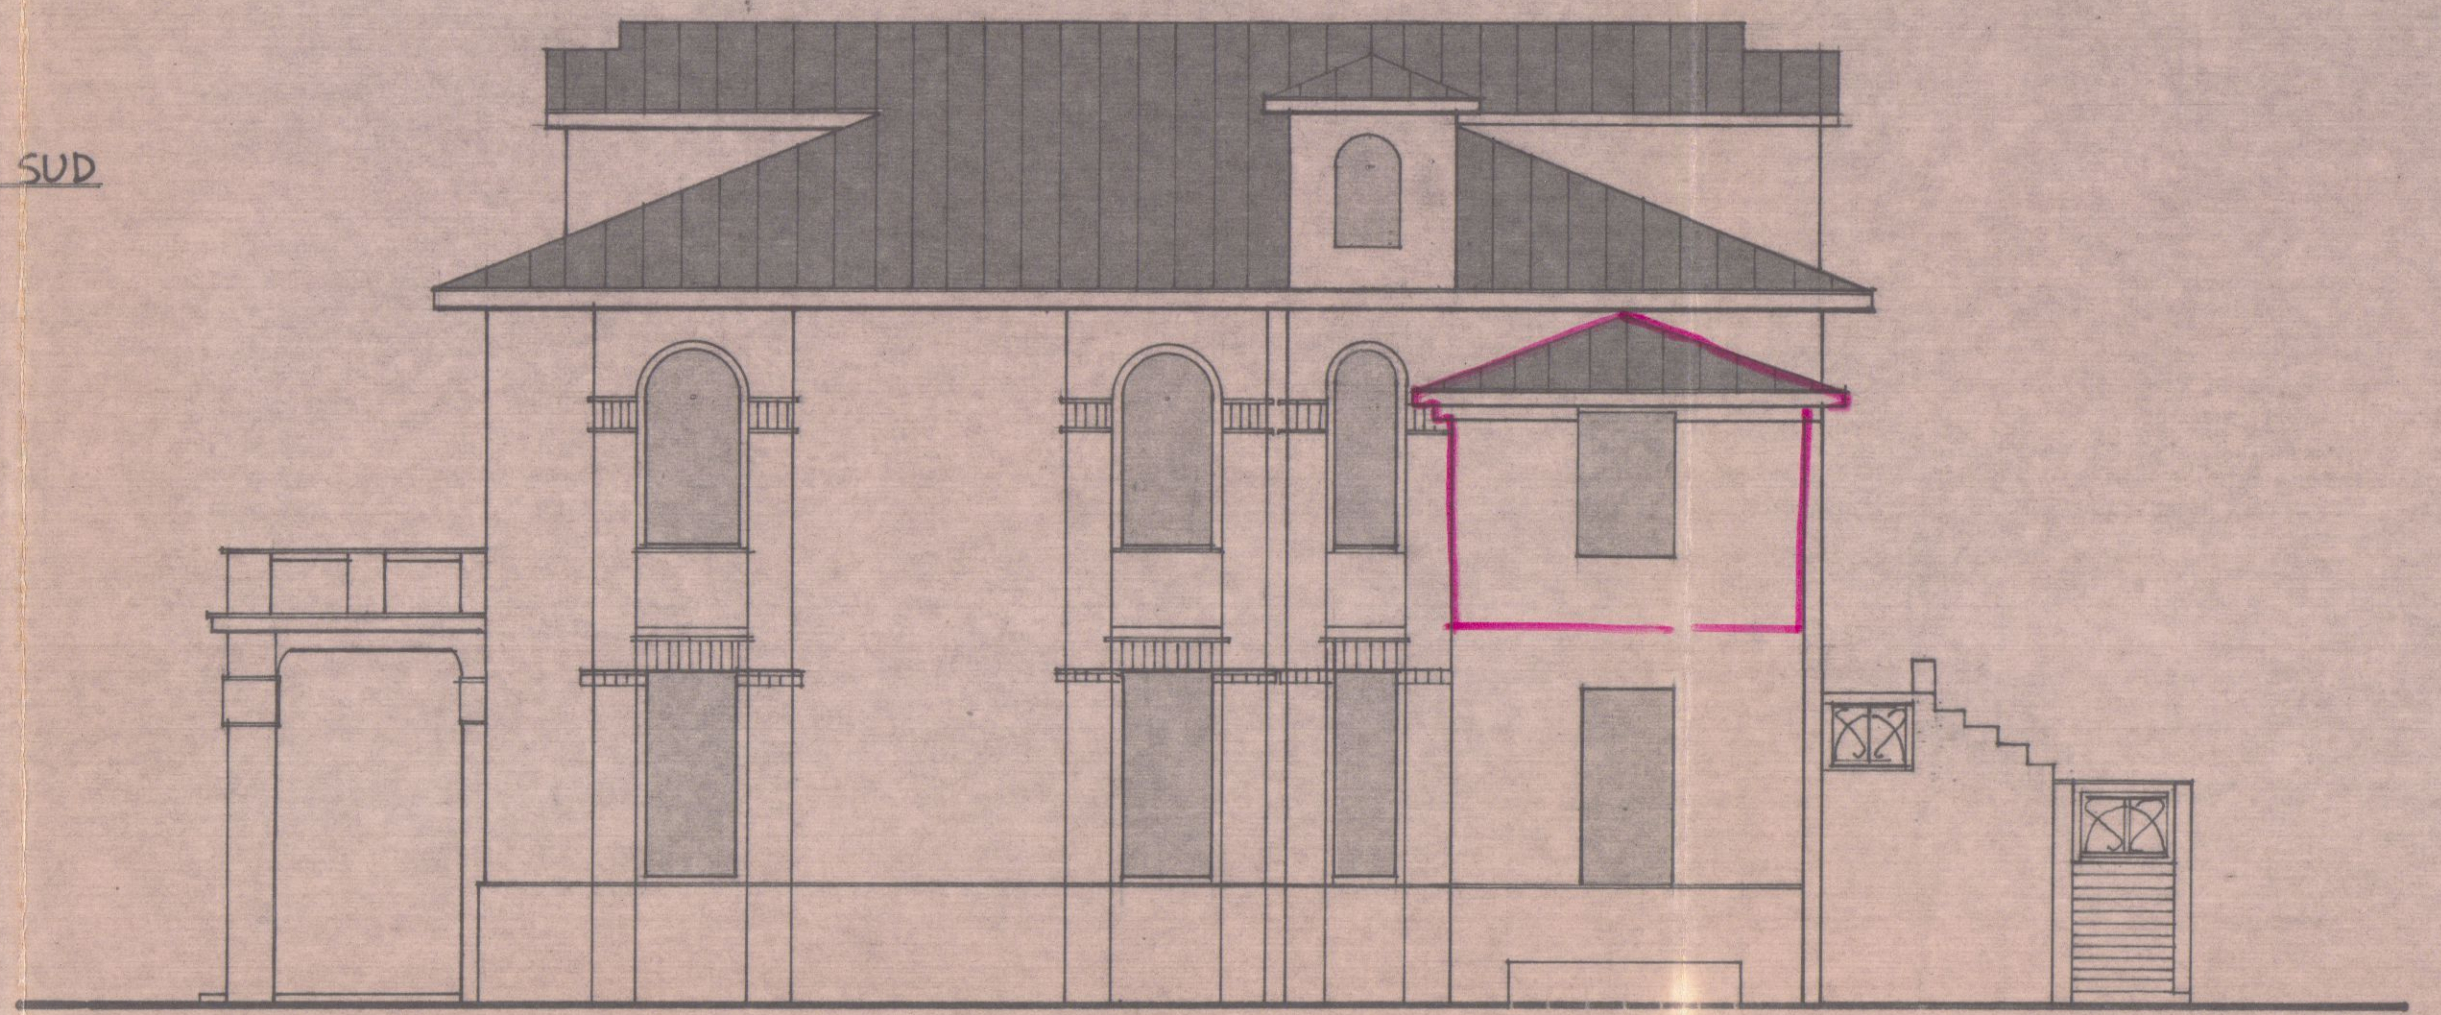


ST. ARCHITETTO
CARLO GEMIGNANI

2	3	4	5	6	
7	8	9	10	11	12
		13	14	15	16
		18	19	20	21
		23	24	25	26
29	30	31	32	33	34
35	36	37	38	39	
40	41	42	43		
44	45				

DEGHINI

X=4.880.200

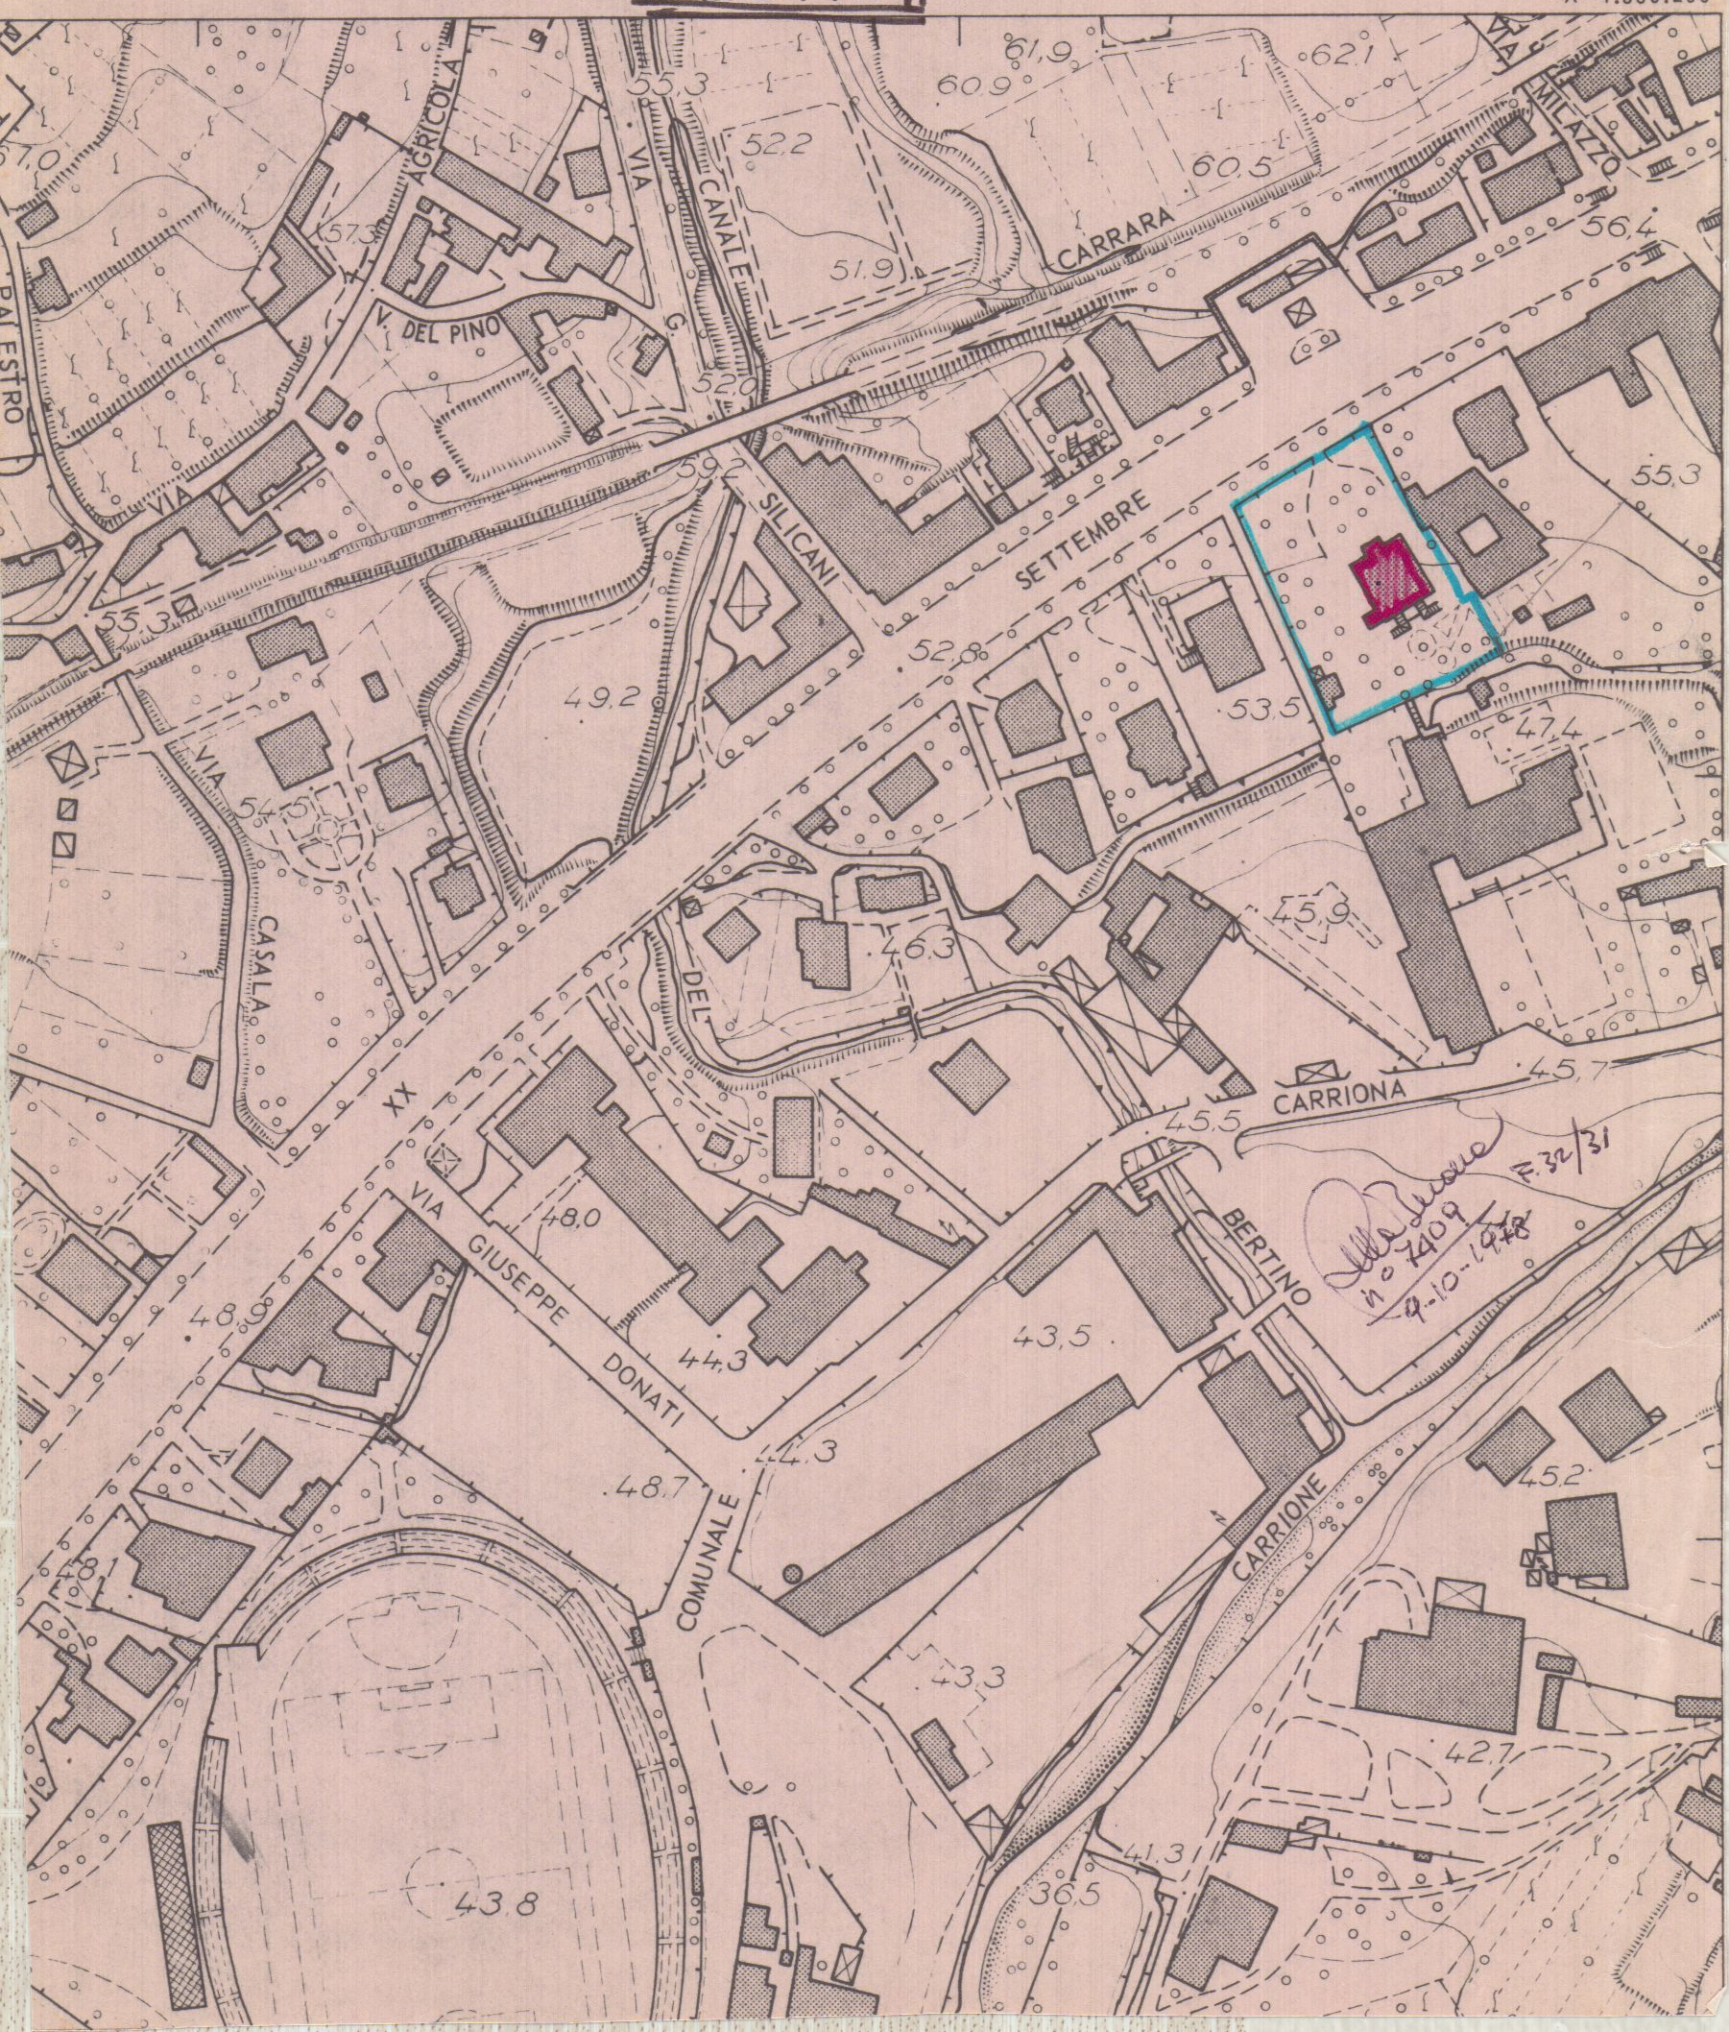

COMUNE DI CARRARA

UFFICIO TECNICO

PLANIMETRIA AREA OCCIDENTALE DEL
L'AMPLIAMENTO DELL' ISTITUTO TECNICO
STATALE COMMERCIALE E DEI GEOMETRI
"D. ZACCAGNA" - FOSSOLA - CARRARA.

STRALCIO PLANIMETRICO

SEZIONE B FOGLIO 59

SCALA = 1/2000

