

Regione Toscana
Comune di Carrara

Legenda:

Elaborati Grafici - Stato Sovrapposto

PANDOLFI
Studio di ingegneria

54033 Carrara (Italia)
P.zza Alberica, 12
0585.72082 - fax 777980
P.Iva 00568690457

Documento:
Planimetria - Prospetti e Sezione 1:50


Incarico:
Richiesta autorizzazione
manutenzione straordinaria

Committente:
Peghini Antonio
V.le XX Settembre, 120
Loc. Fossola
54053 Carrara (MS)


Scala 1:50
Prot. :1291/D3/02
Data: maggio 2002

Tavola n.:
3 di 3


L'Esercente

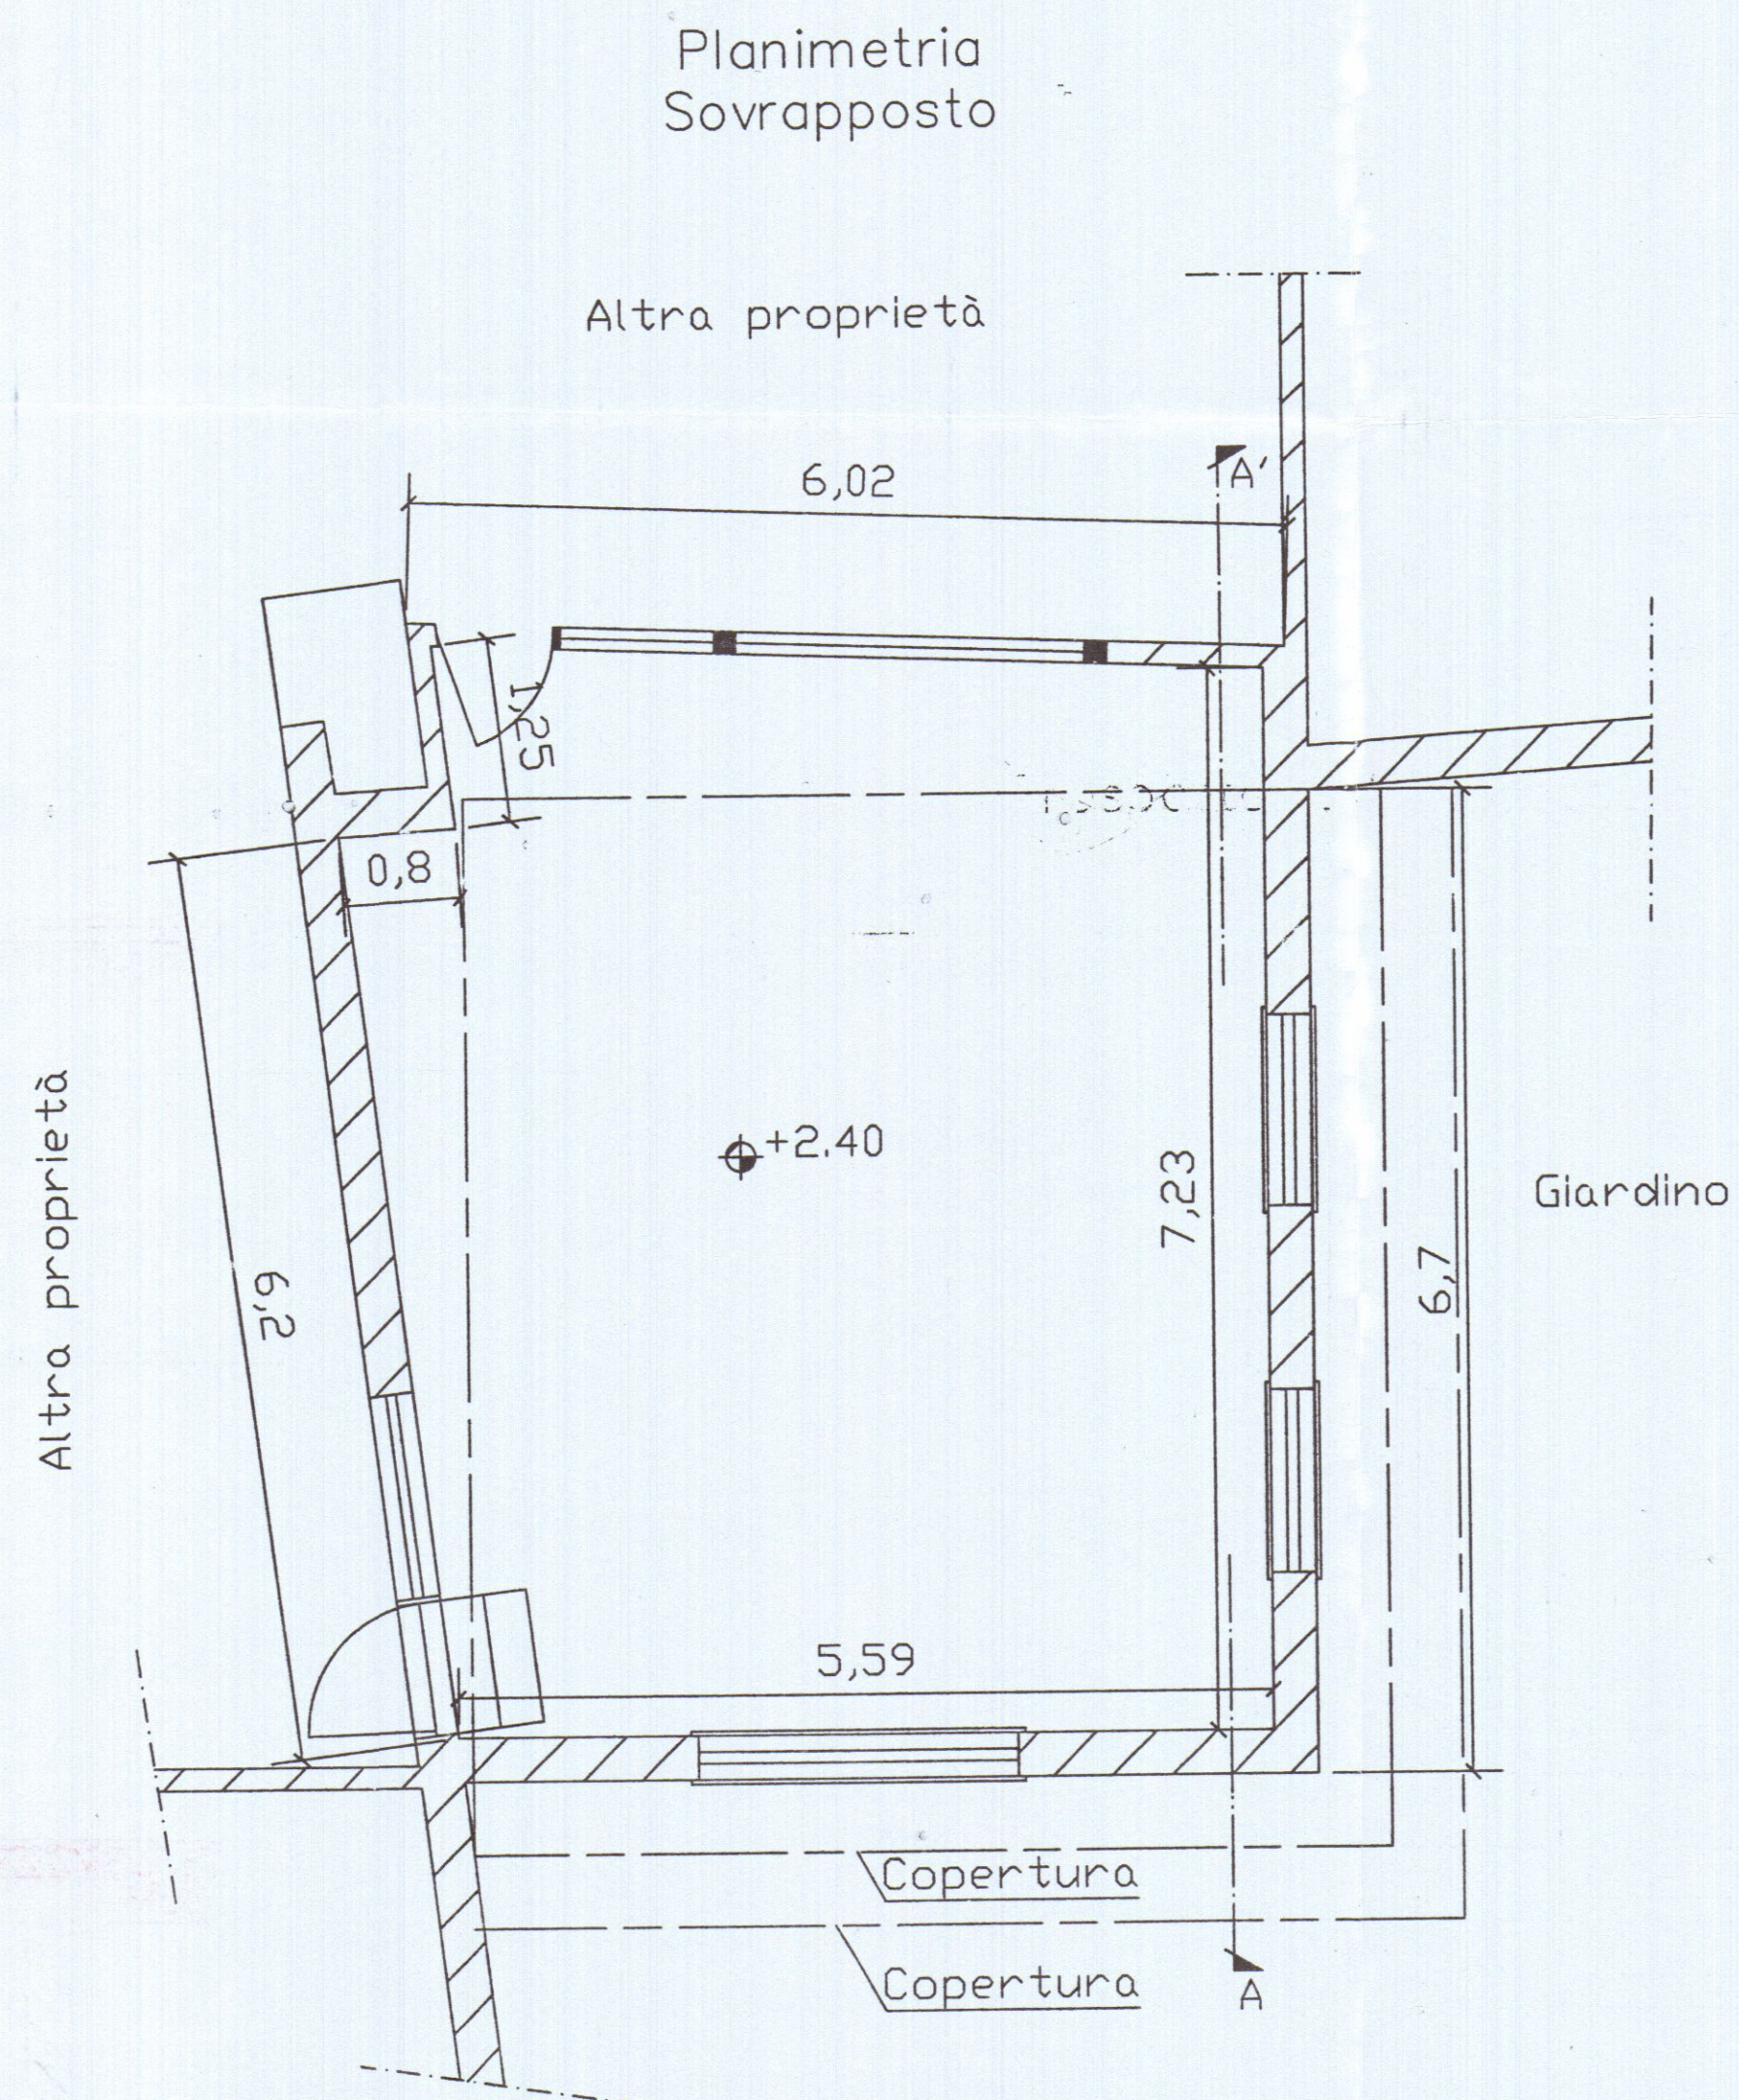


Prospetto Frontale

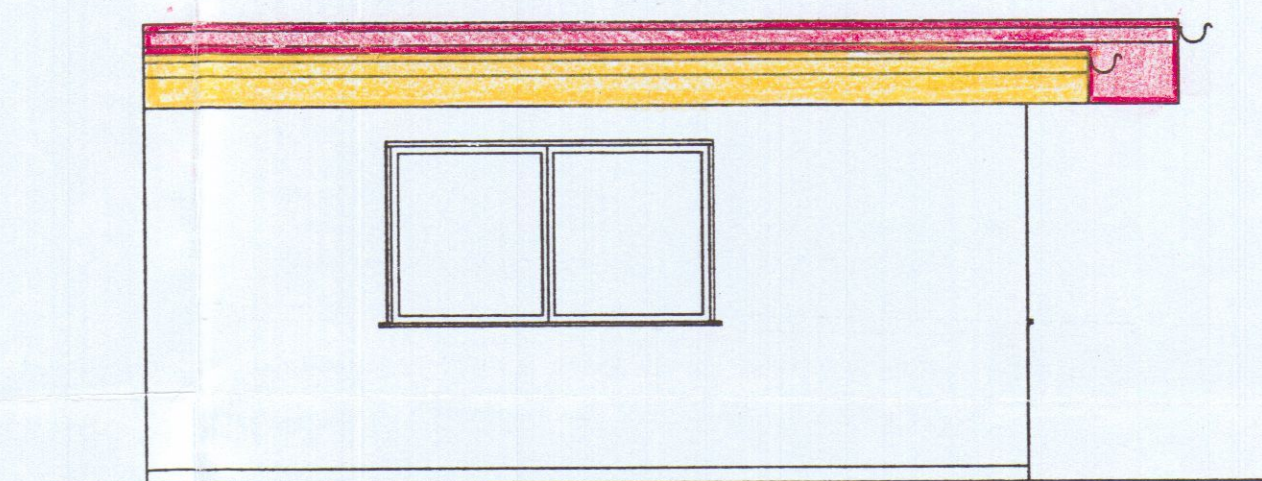

Prospetto Laterale

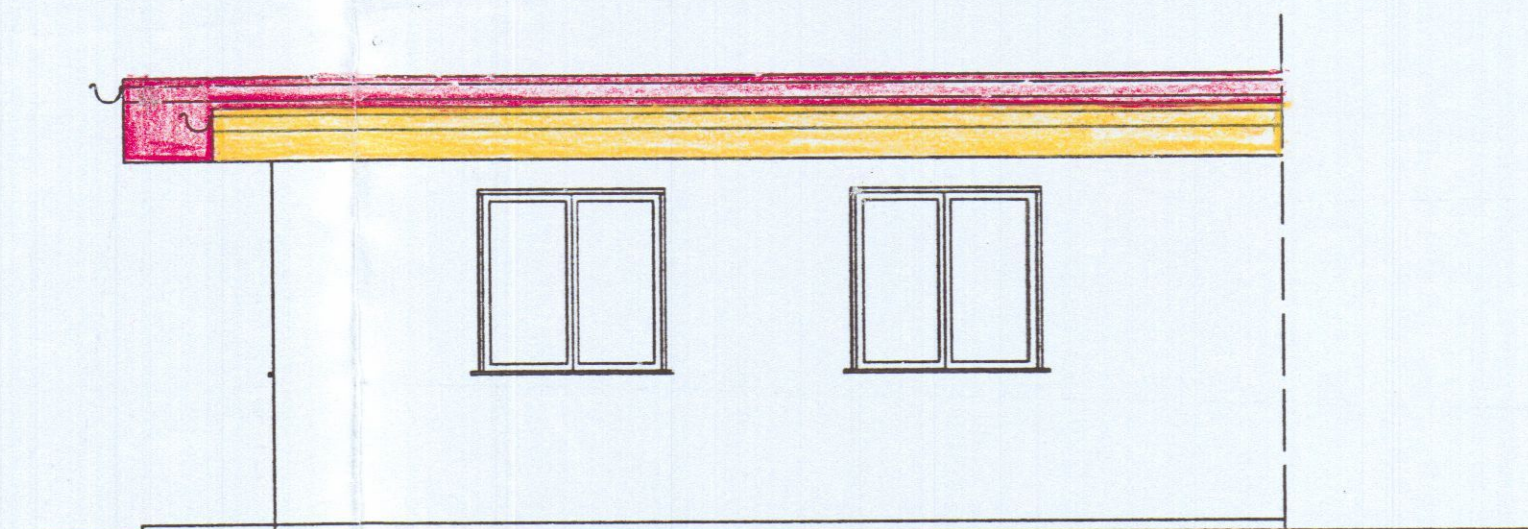

Sezione A-A'

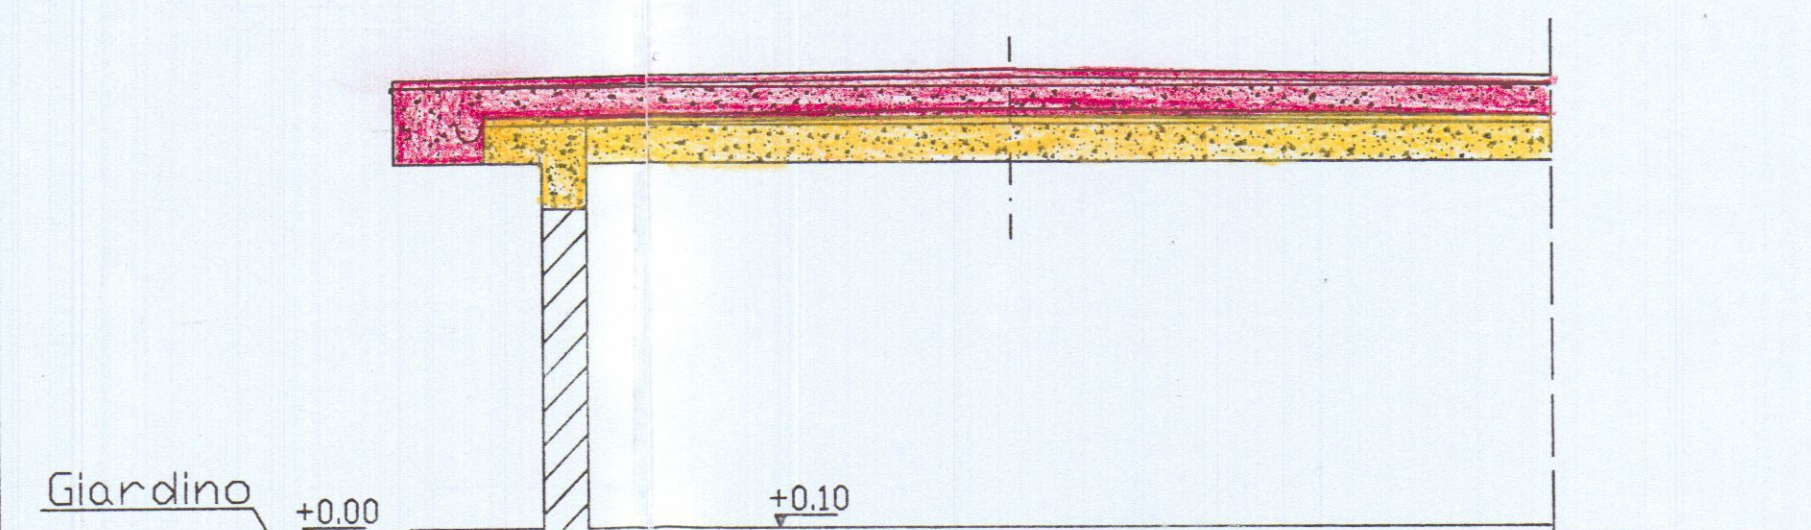

Regione Toscana
Comune di Carrara

Legenda:

Elaborati Grafici - Stato di Progetto



PANDOLFI
Studio di ingegneria

54033 Carrara (Italia)
P.zza Alberica, 12
0585.72082 - fax 777980
P.Iva 00568690457

Documento:
Planimetria - Prospetti e Sezione 1:50

Tavola n.:
2 di 3

Incarico:
Richiesta autorizzazione
manutenzione straordinaria


Committente:
Peghini Antonio
V.le XX Settembre, 120
Loc. Fossola
54033 Carrara (MS)

Scala 1:50
Prot.: 1291/D2/02
Data: maggio 2002


L'Esercente




Planimetria
Stato Progetto

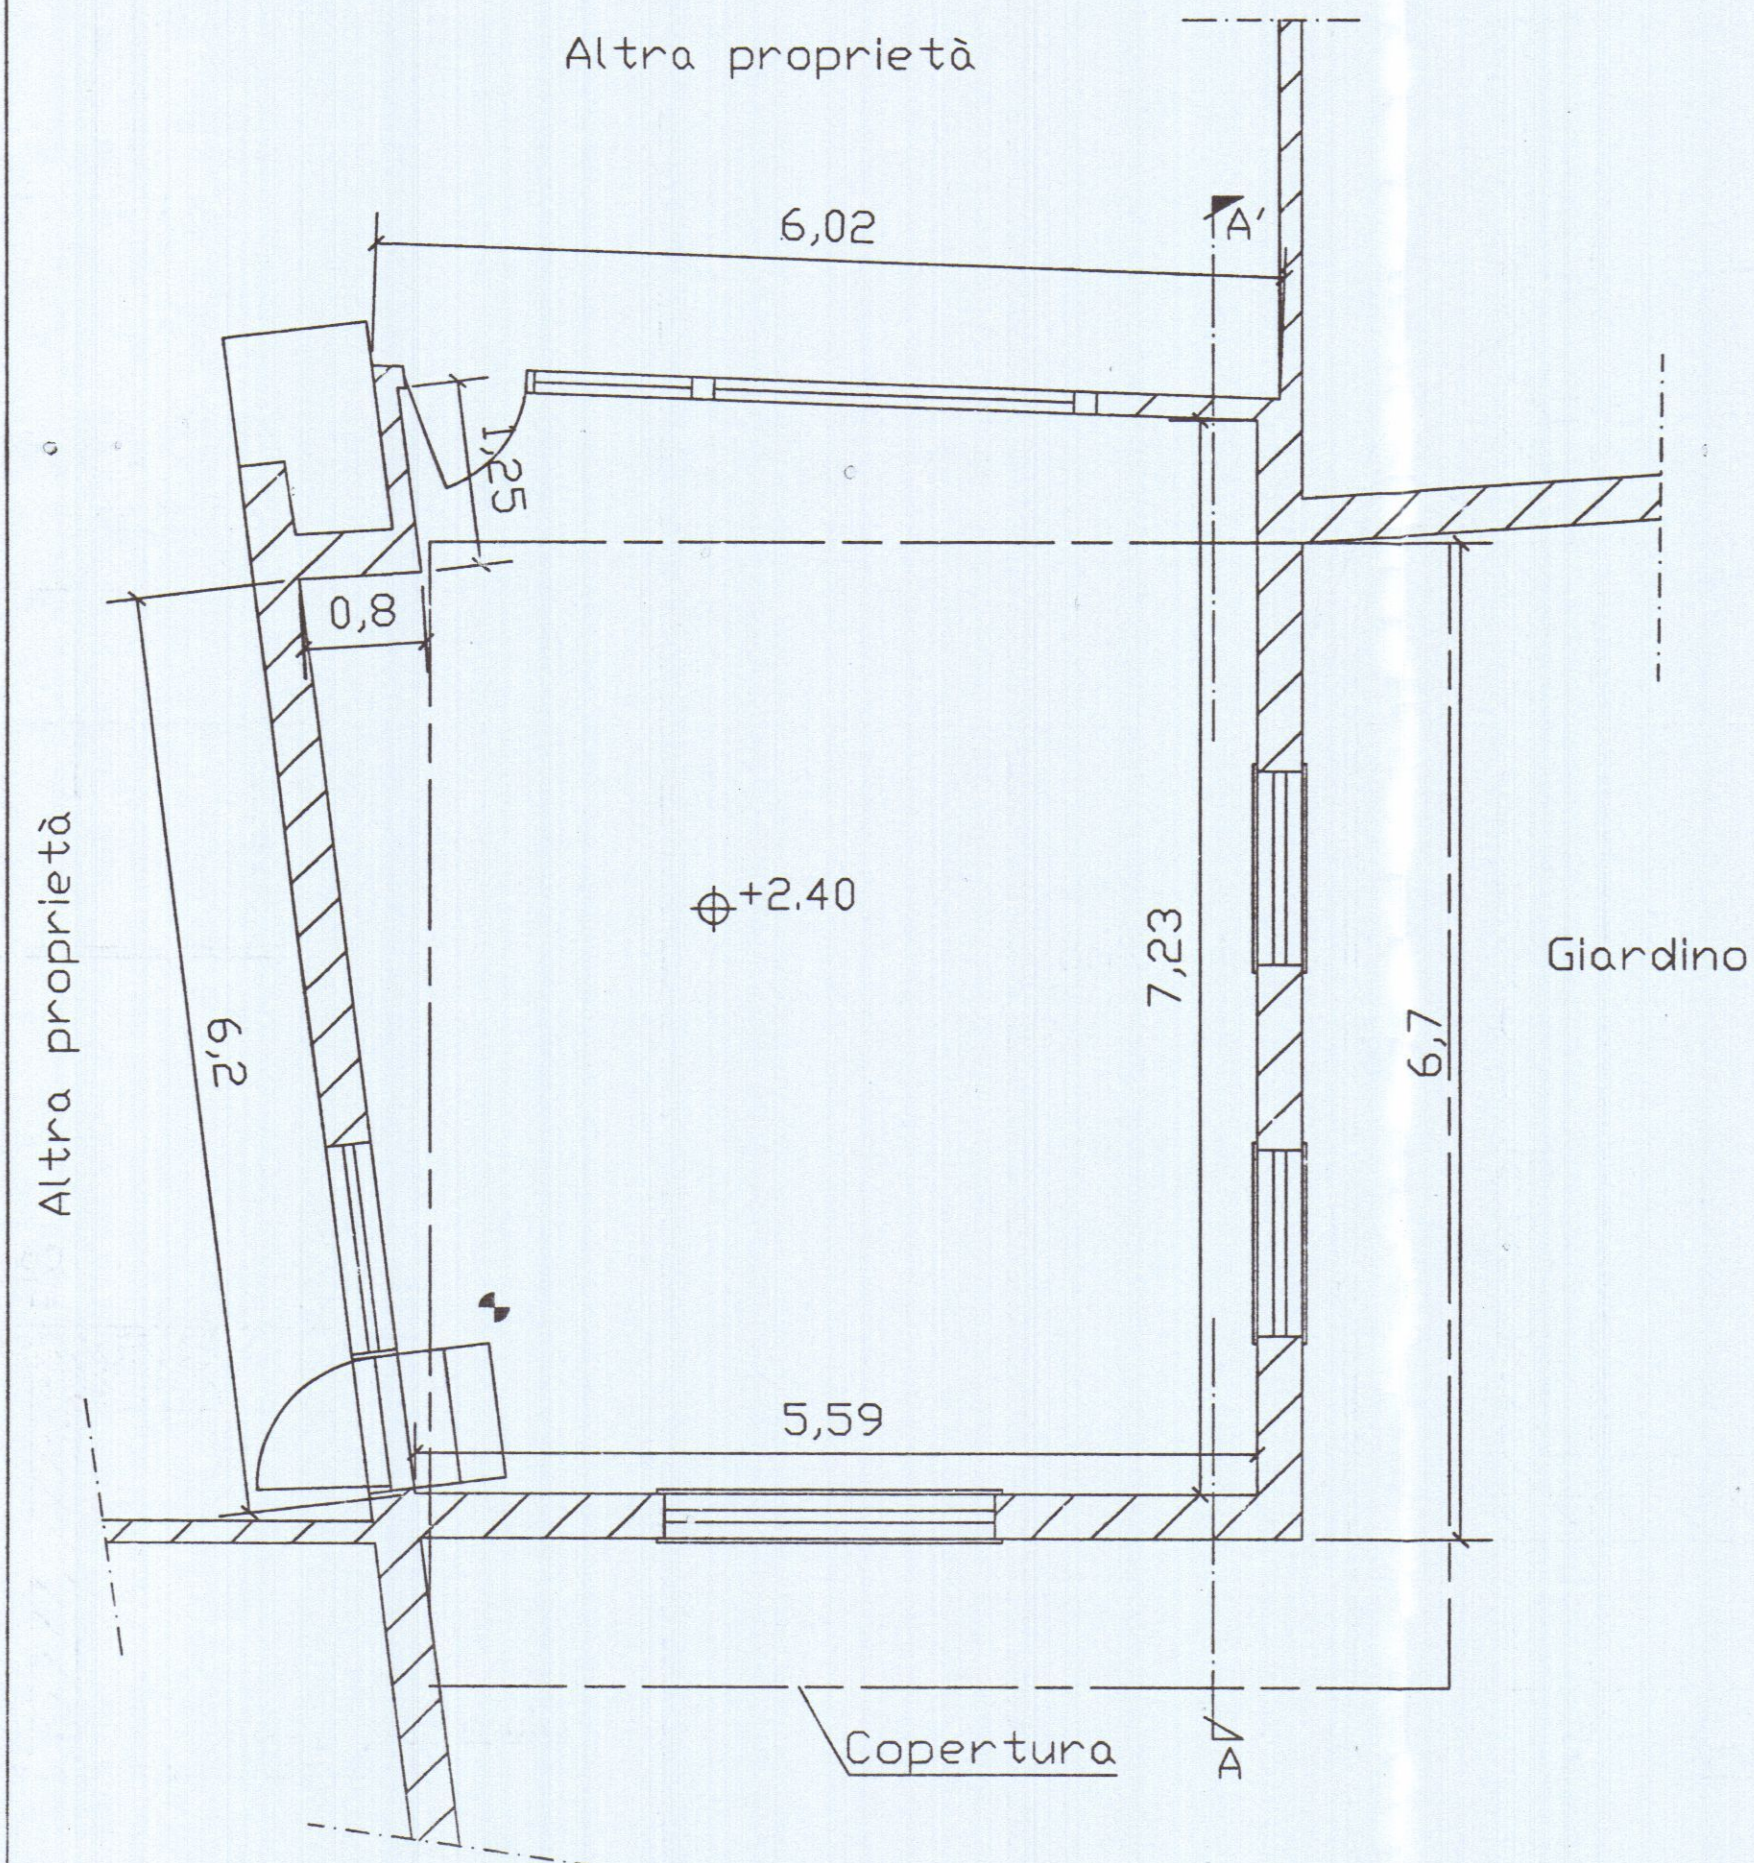

Prospetto Frontale

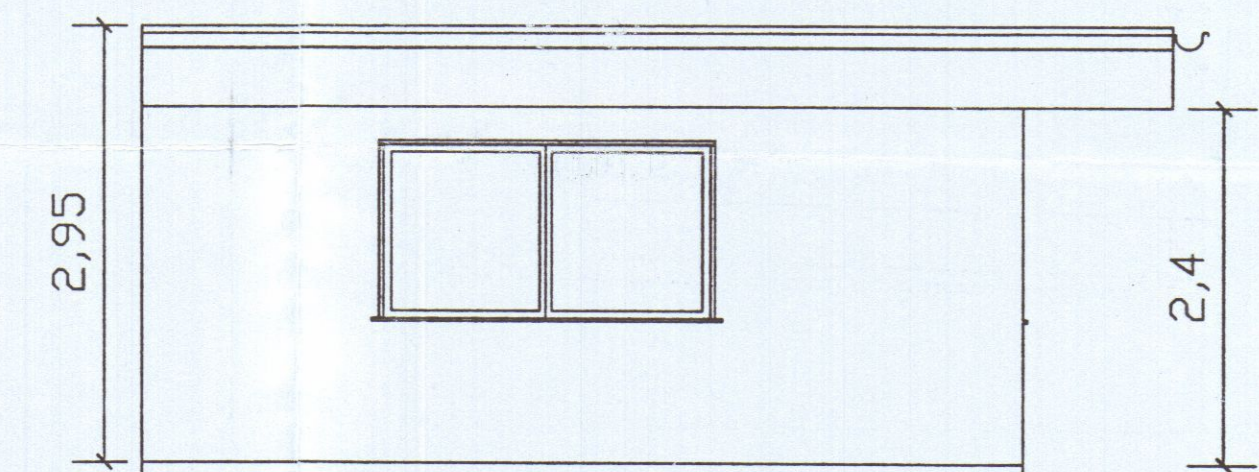

Prospetto Laterale

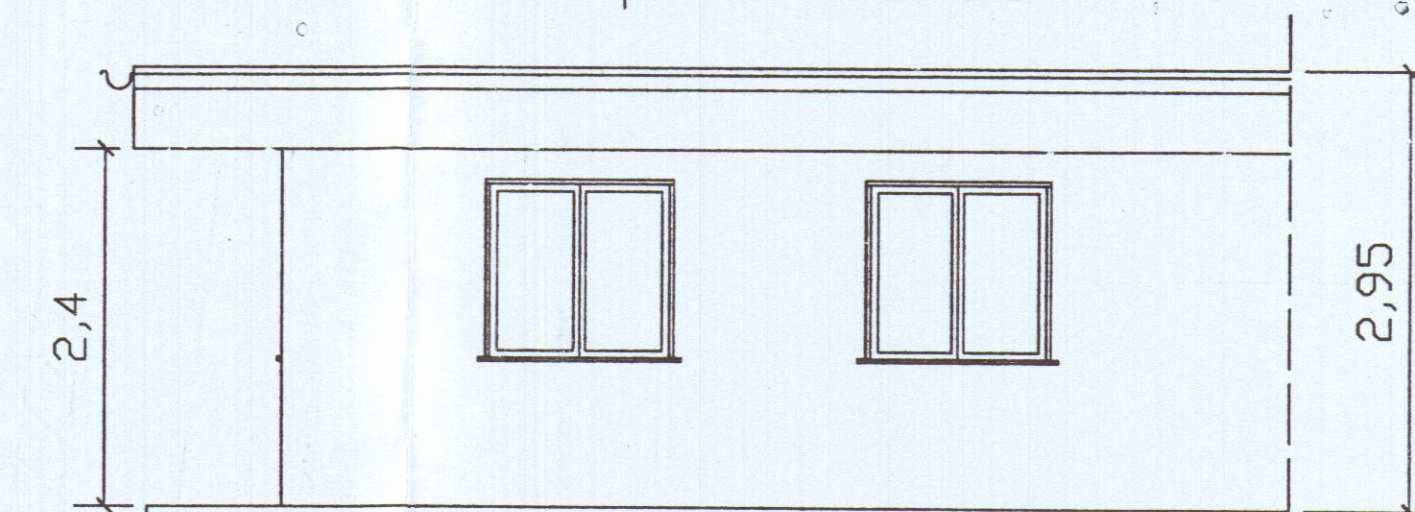

Sezione A-A'

