




 Studio Tecnico Professionale Geom. MICHELE GIACCHE' Via M.dell'Amico n. 8/t - 54033 CARRARA Tel. 0585/77.50.81		
COMMITTENTE: ARNIERI MARIO		
OGGETTO: Fusione e modifica distribuzione interna di civile abitazione		
VARIE: Stato di Progetto	DATA:	SCALA: 1:100
DATI CATASTALI: Fg. 59 map. 624 sub.2-3		
TAVOLA: 2		
DATI TAVOLA: Pianta Prospetti Sezioni		

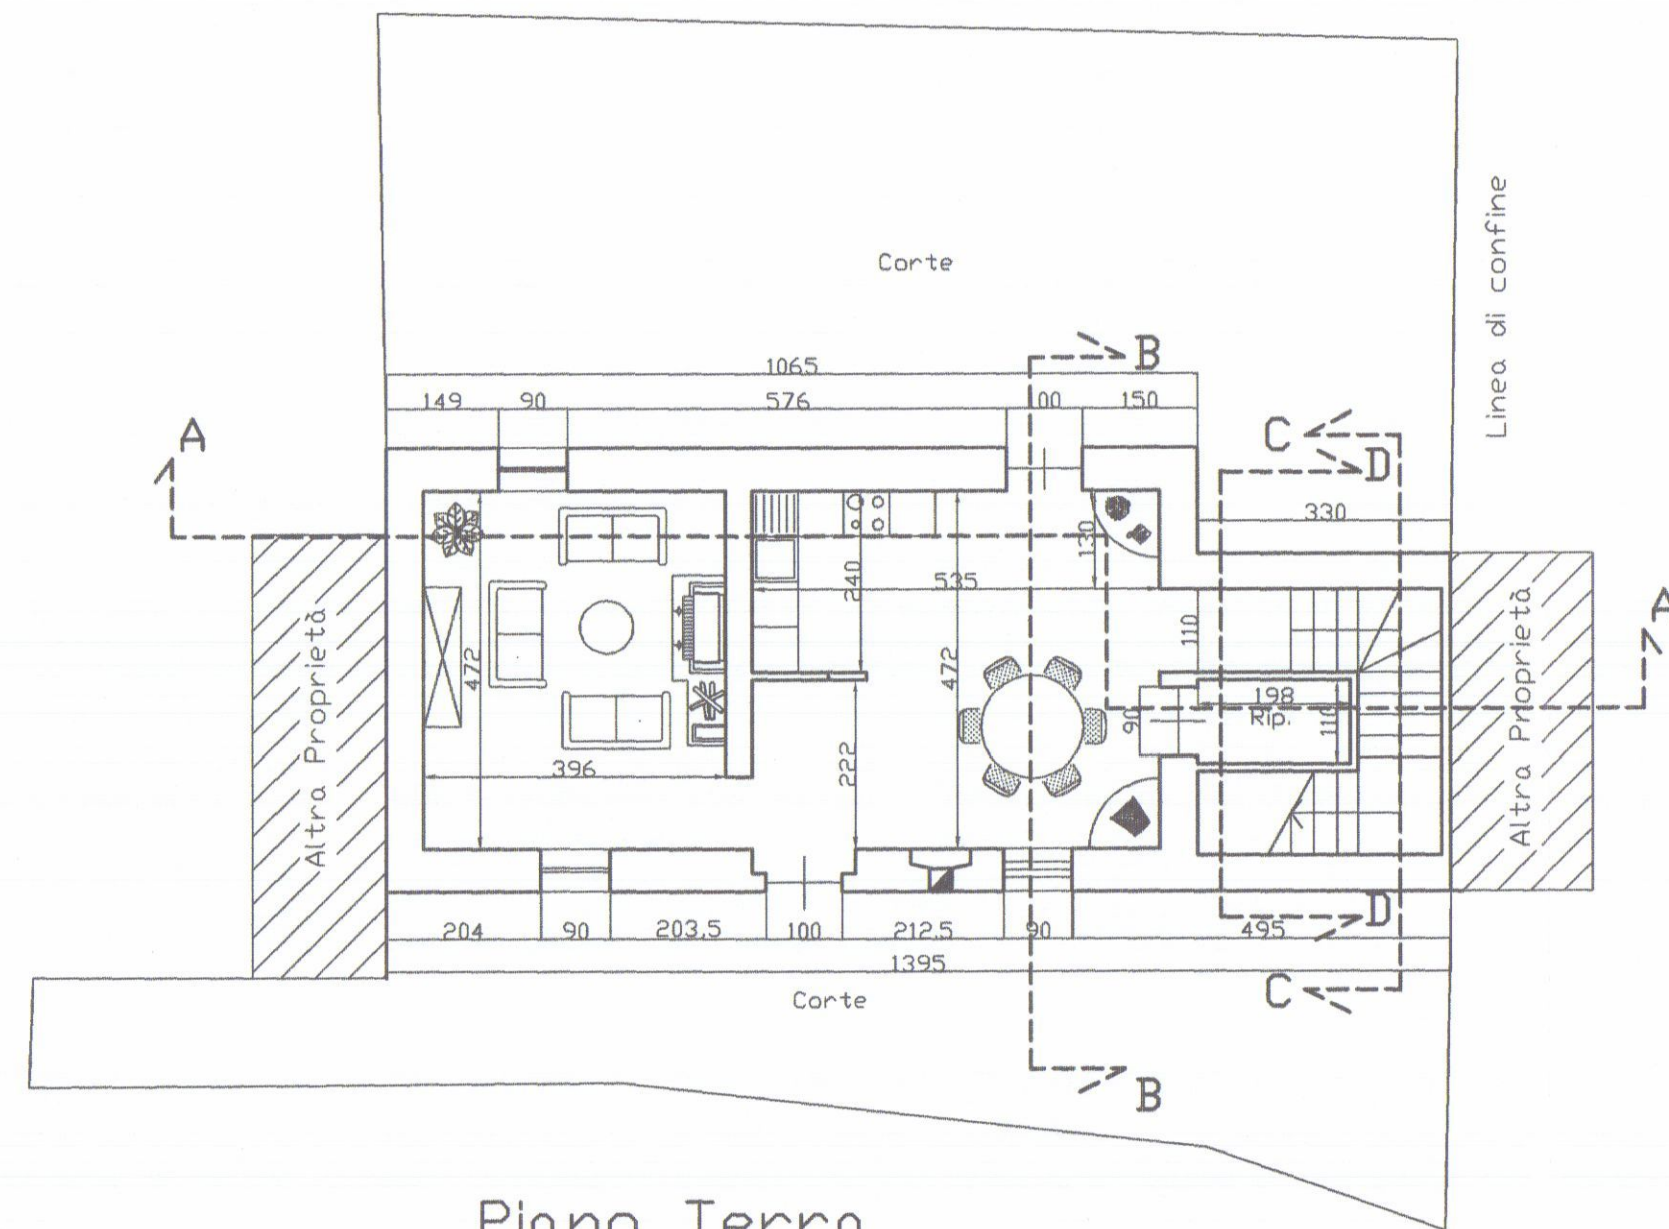


Piano Terra

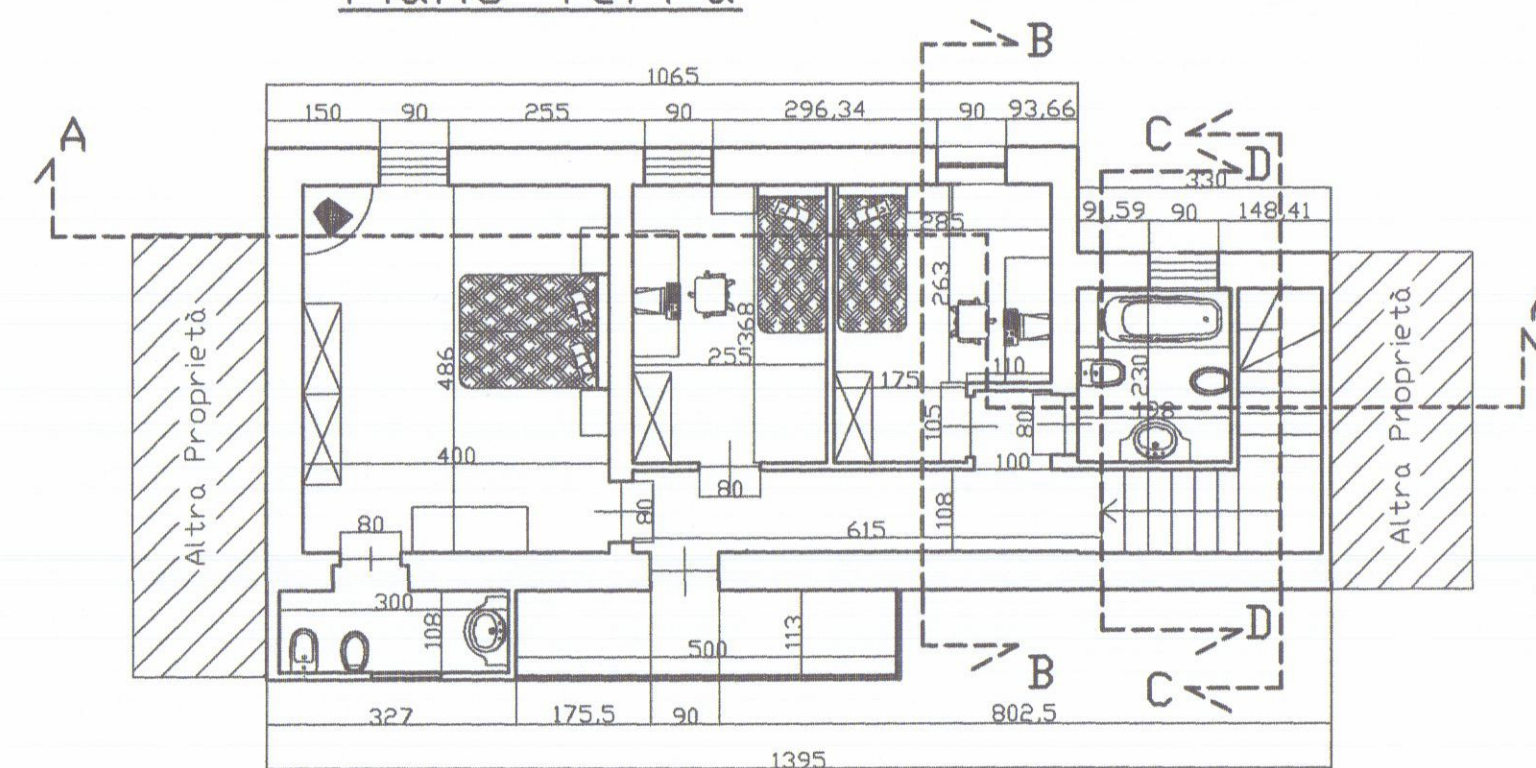


Piano Primo

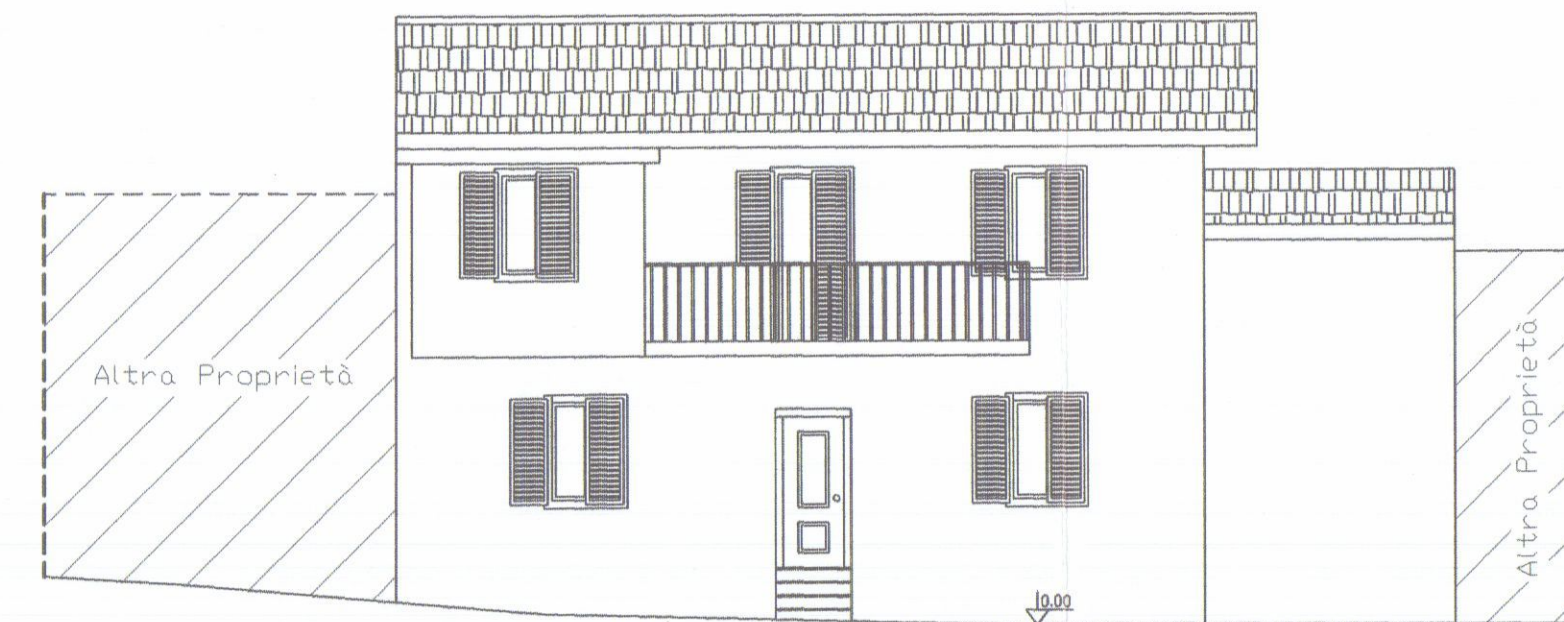


Prospetto Sud-Est

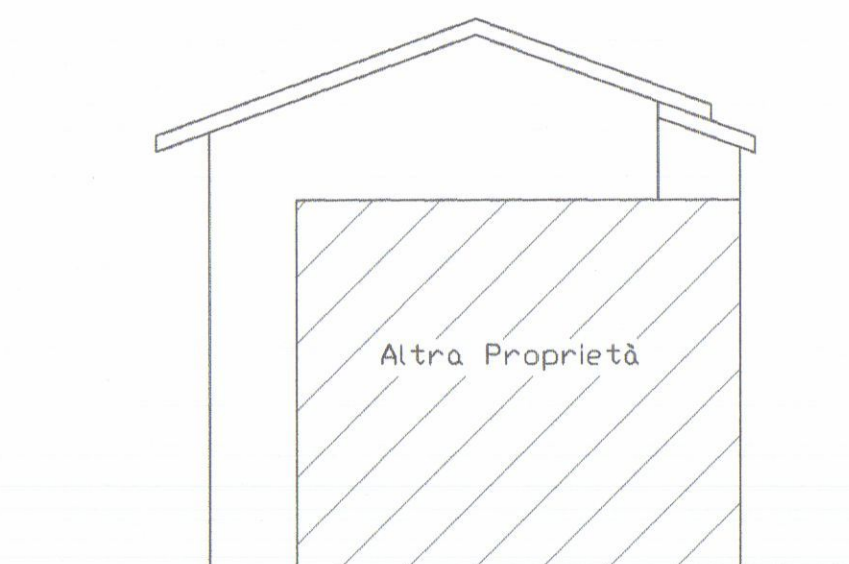


Prospetto Nord-Est

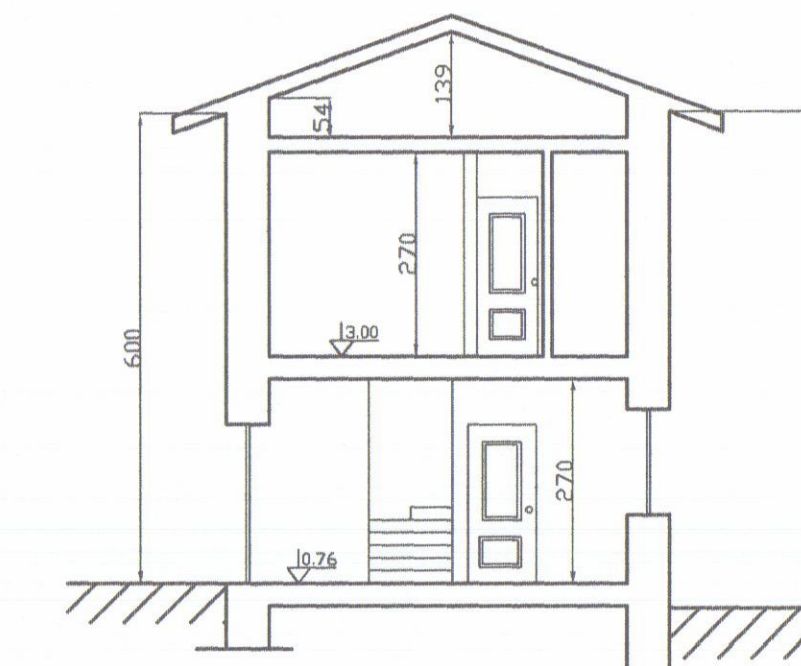

Sezione B-B

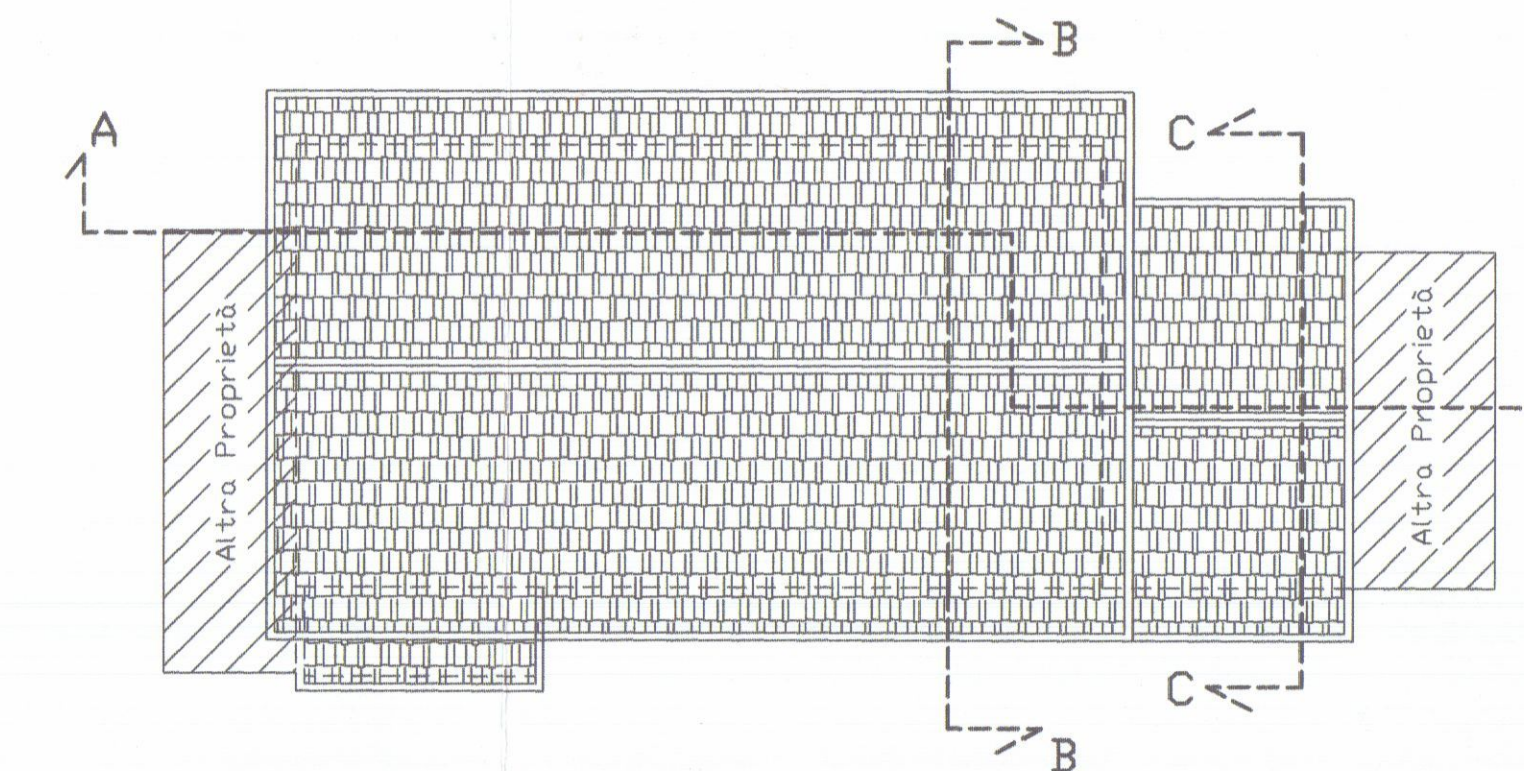


Pianta Copertura

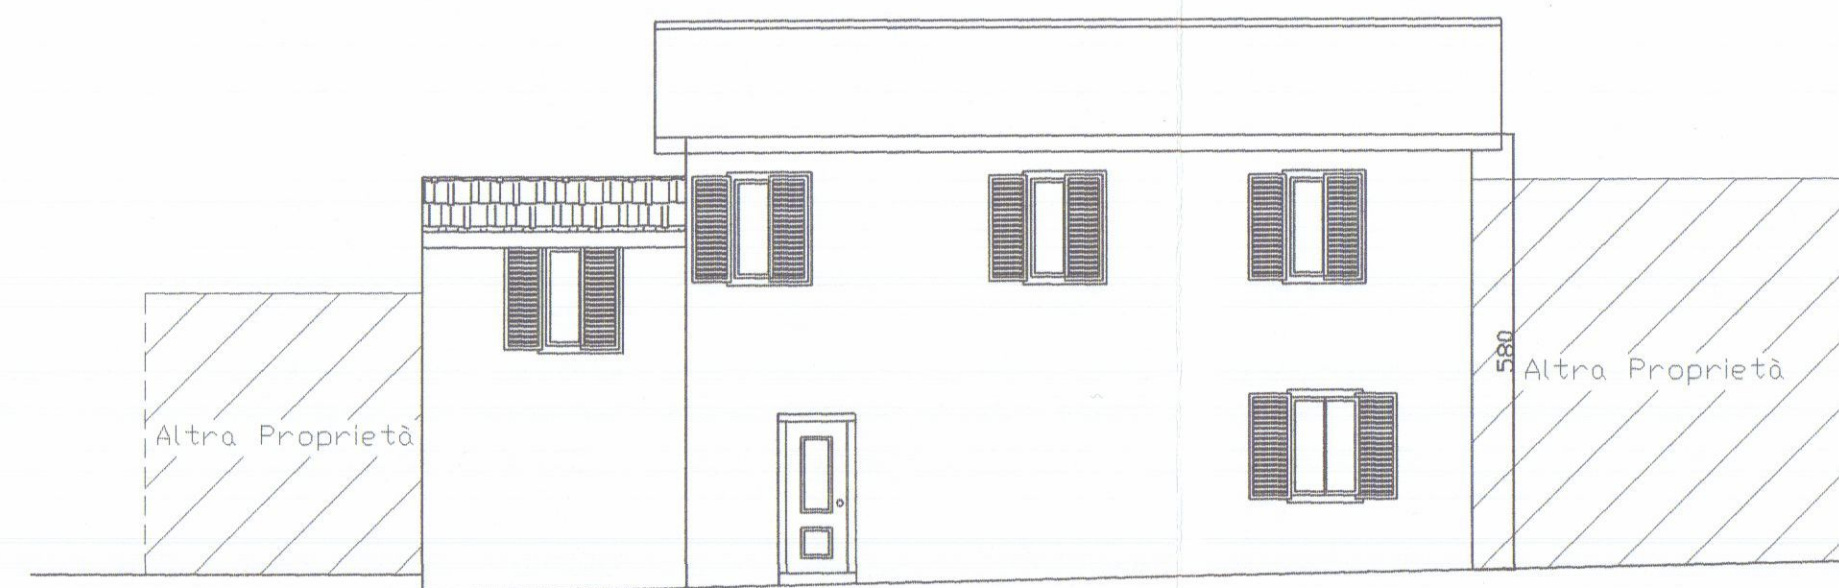


Prospetto Nord-Ovest



Sezione A-A







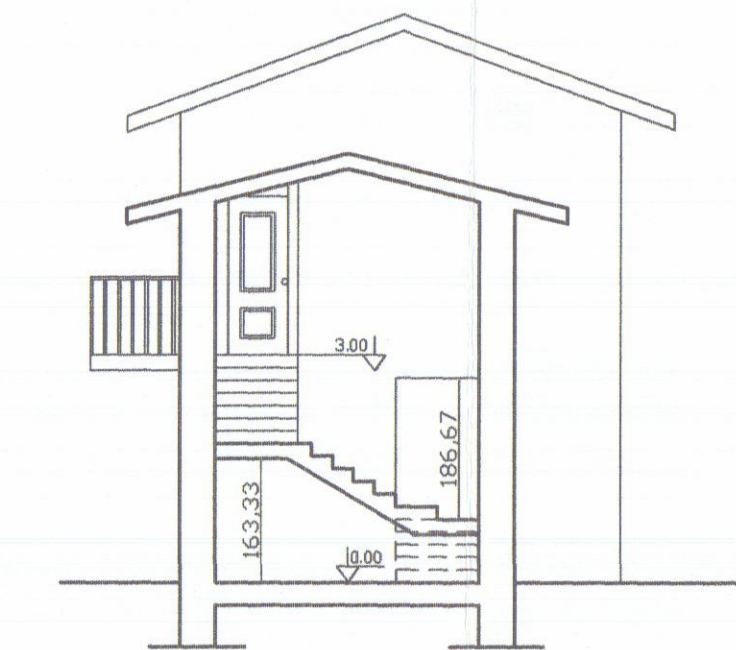


Sezione C-C

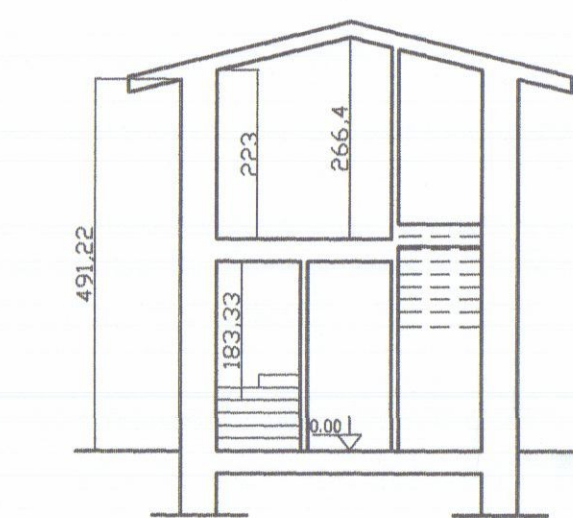

Sezione D-D

 Studio Tecnico Professionale Geom. MICHELE GIACCHE' Via M.dell'Amico n. 8/t - 54033 CARRARA Tel. 0585/77.50.01		
COMMITTENTE: ARNIERI MARIO		
OGGETTO: Fusione e modifica distribuzione interna di civile abitazione		
DATE: SCALA: 1:100		
VARIE: Stato di Raffronto		
DATI CATASTALI: Fg. 59 map. 624 sub. 2-3 TAVOLA: 3 DATI TAVOLA: Pianta Prospetti Sezioni		

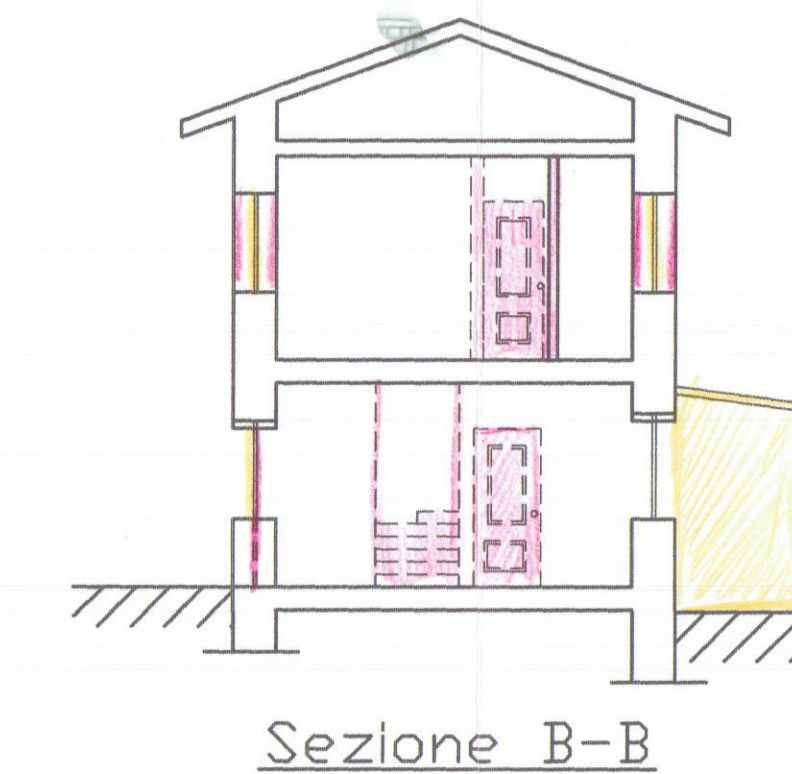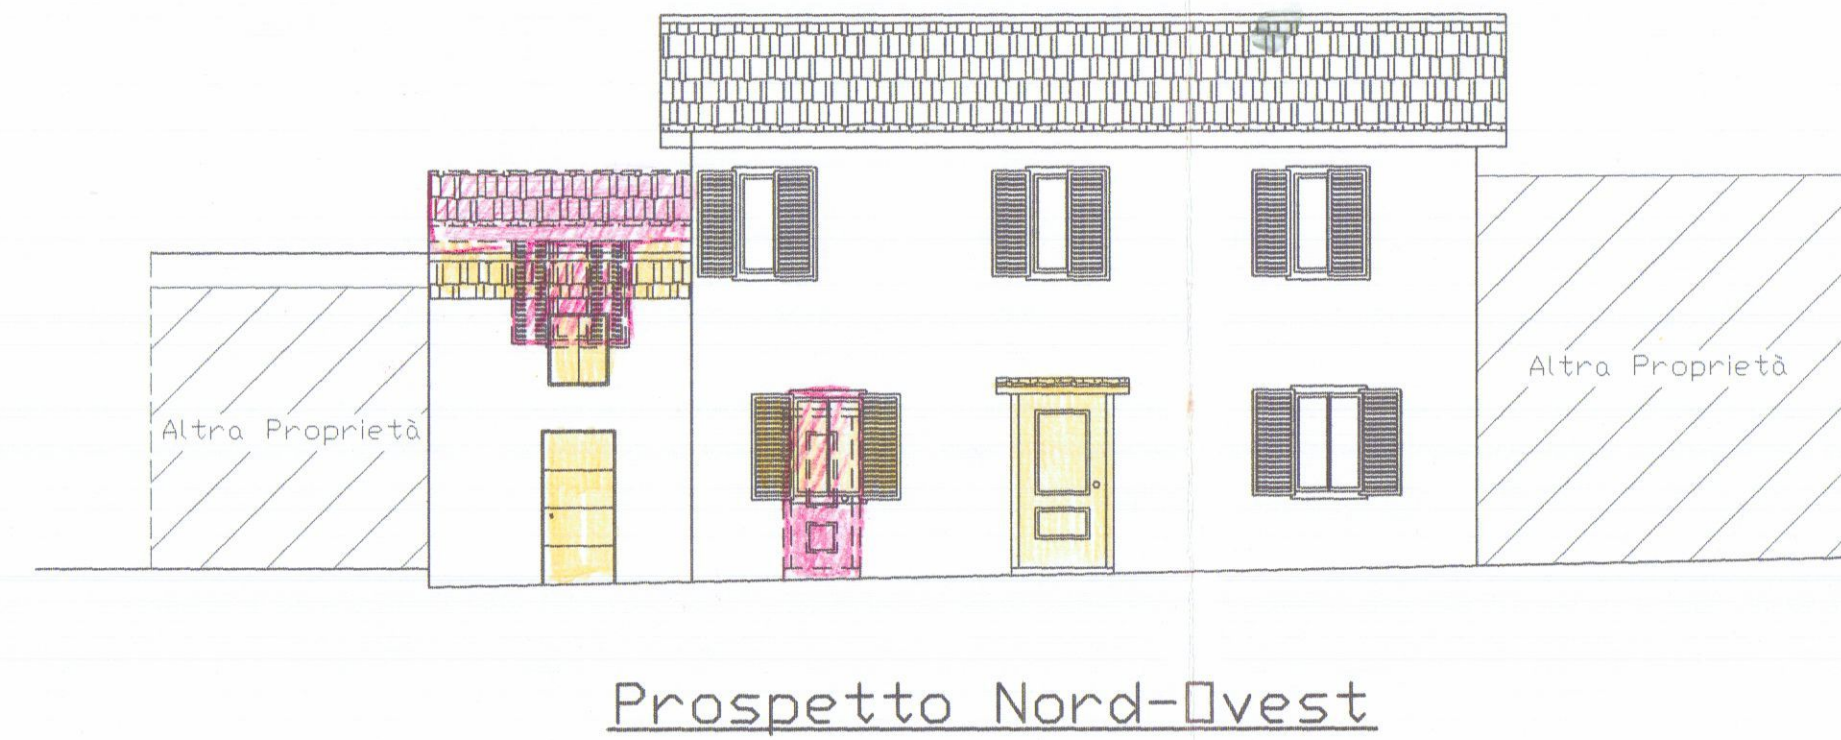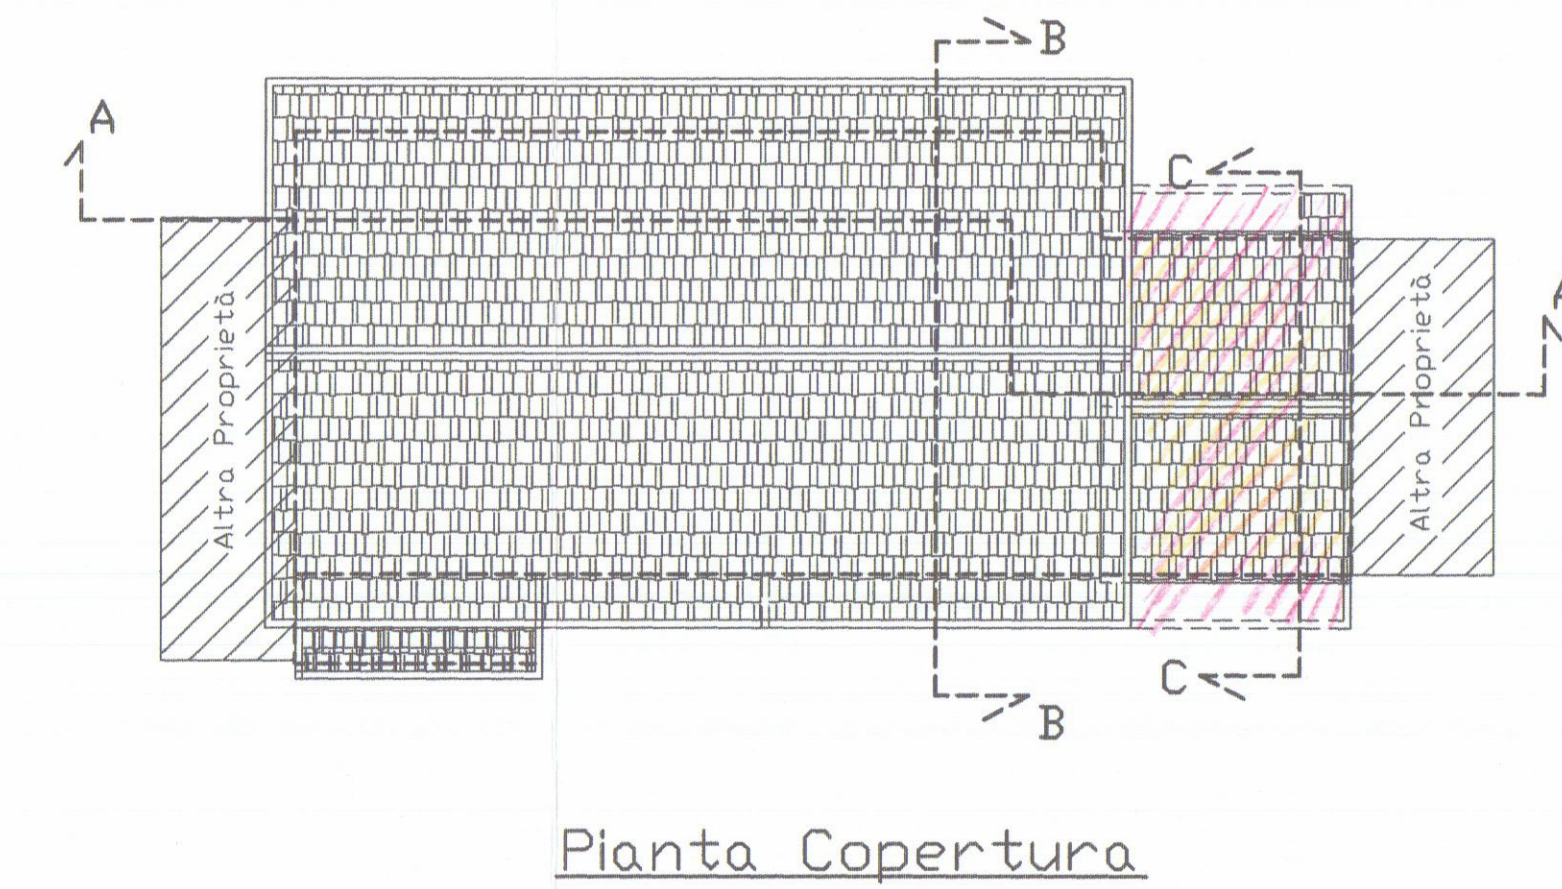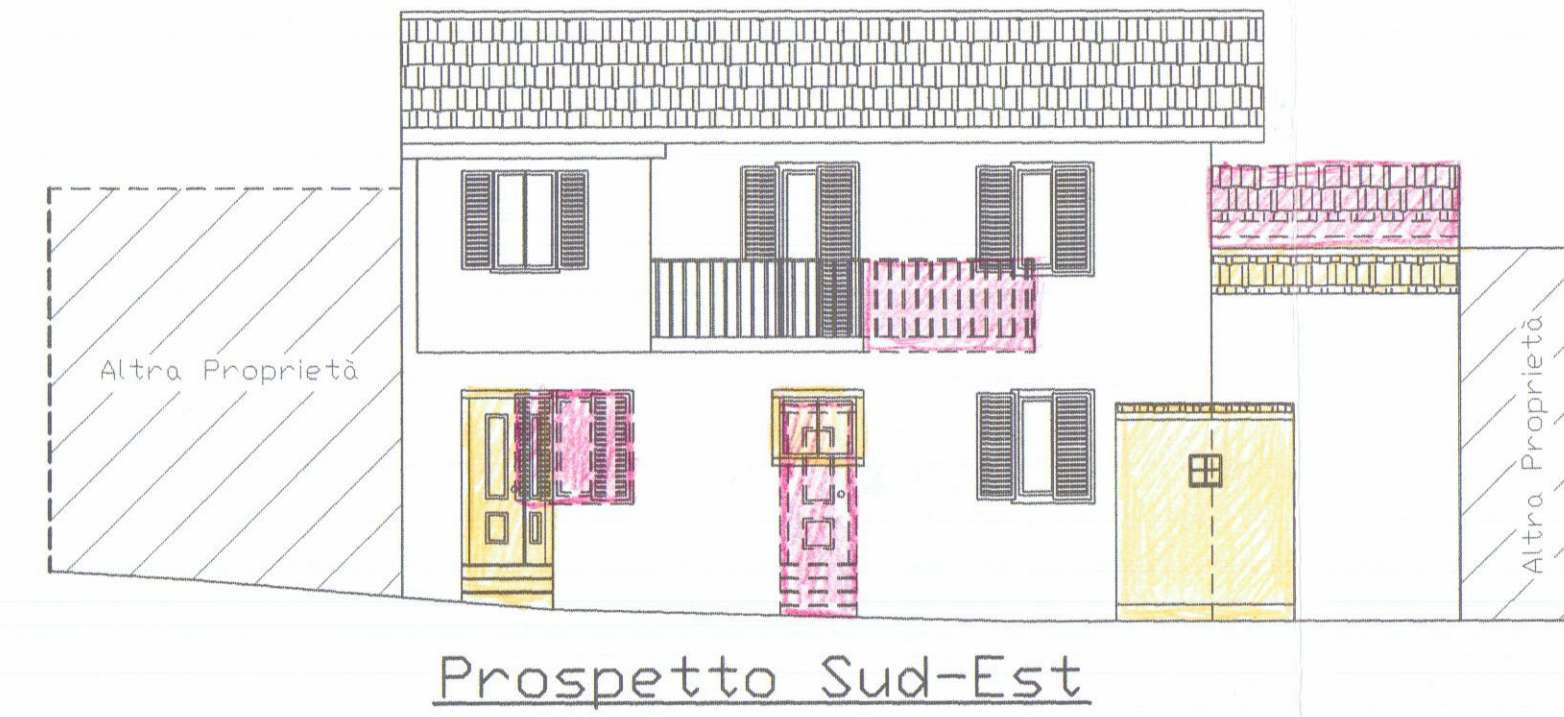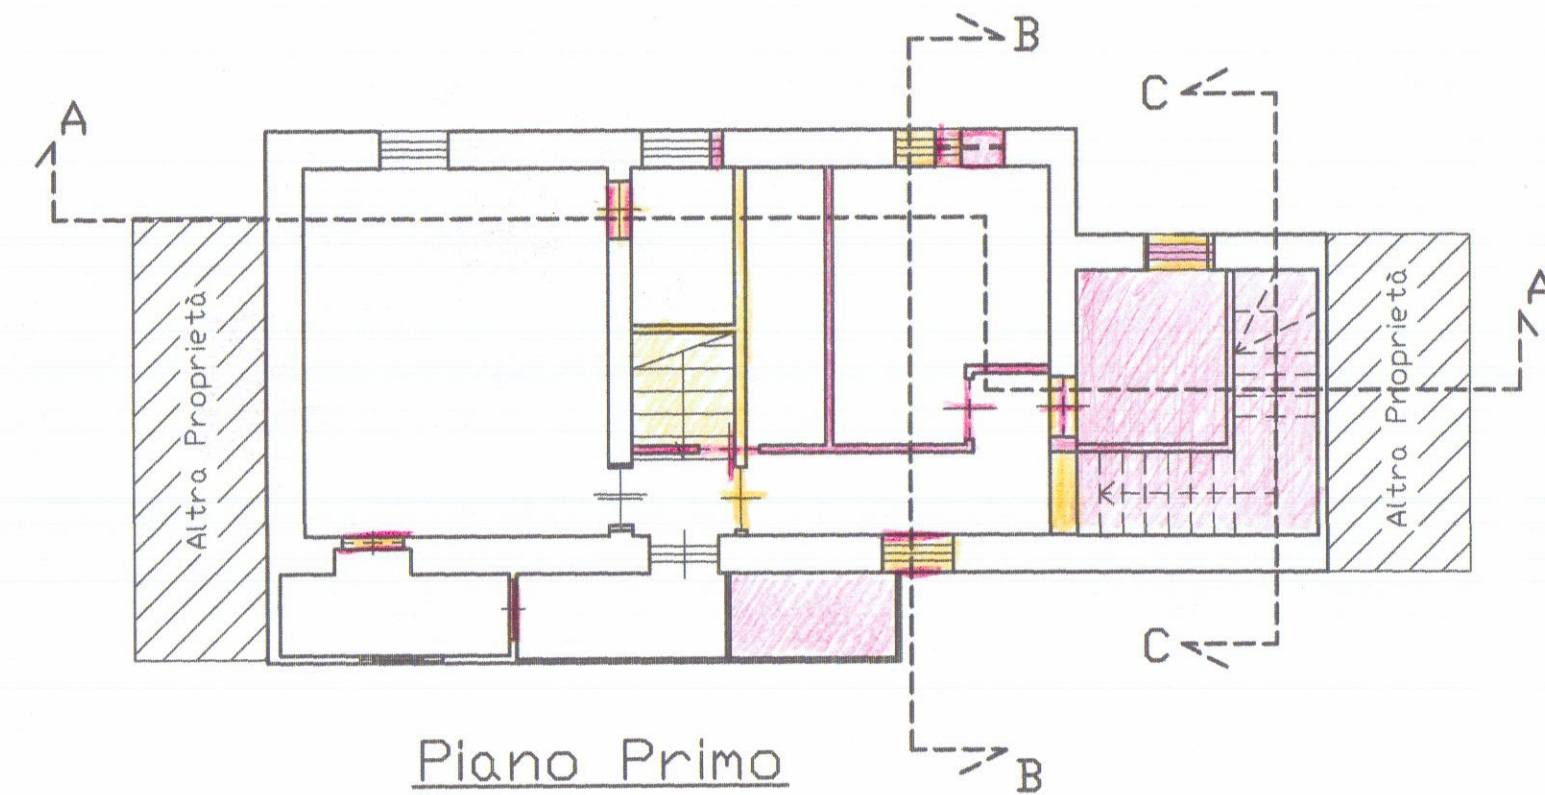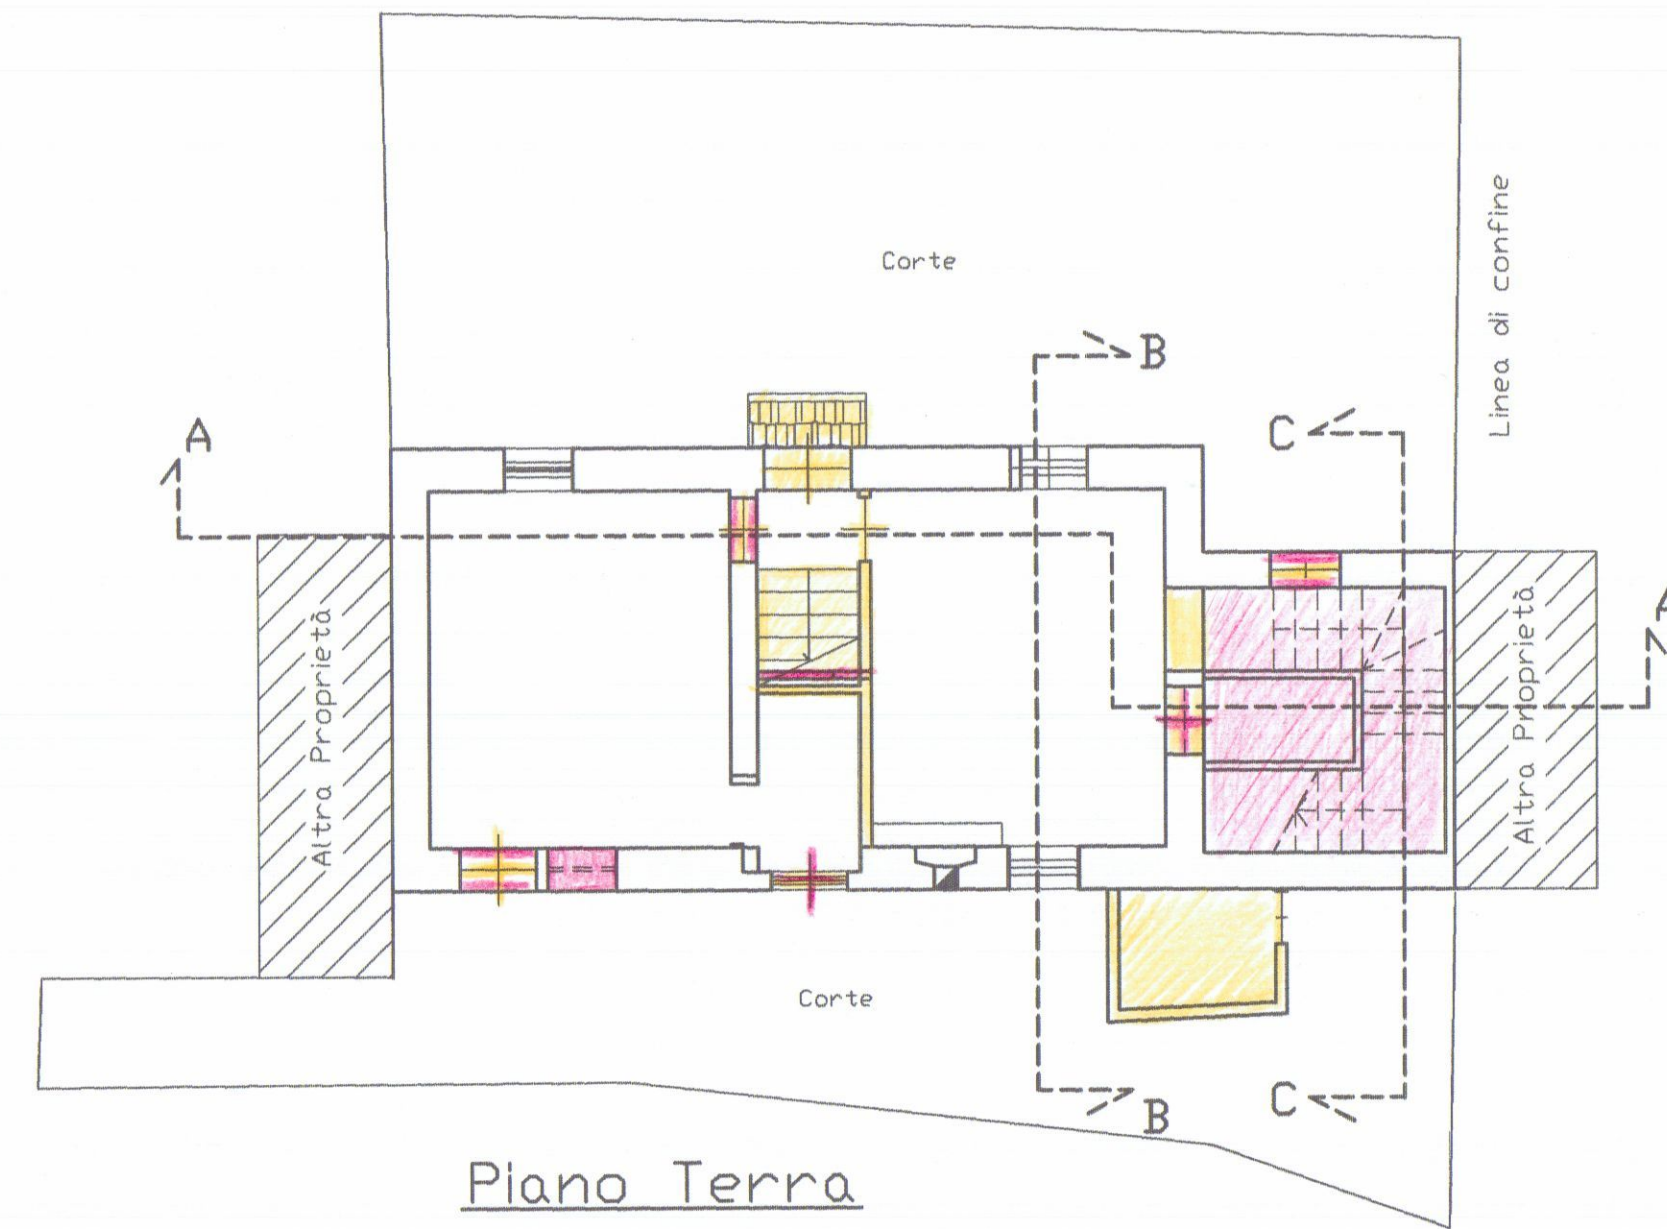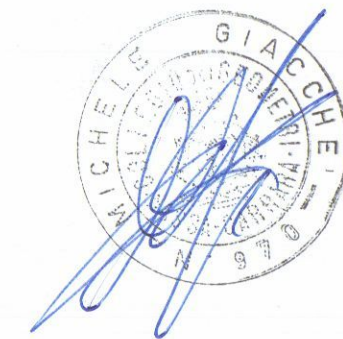

 Studio Tecnico Professionale Geom. MICHELE GIACCHE' Via M. dell'Amico n. 8/t - 54033 CARRARA Tel. 0585/77.50.81	
COMMITTENTE: ARNIERI MARIO	
OGGETTO: Fusione e modifica distribuzione interna di civile abitazione	
VARIE: Stato Attuale	DATA: 21 GIU. 2005
SCALA: 1:100	
DATE CATASTALI: Fog. 59 map. 624 sub. 2-3	
TAVOLA: 1	
DATI TAVOLA: Pianta Prospetti Sezioni	

