

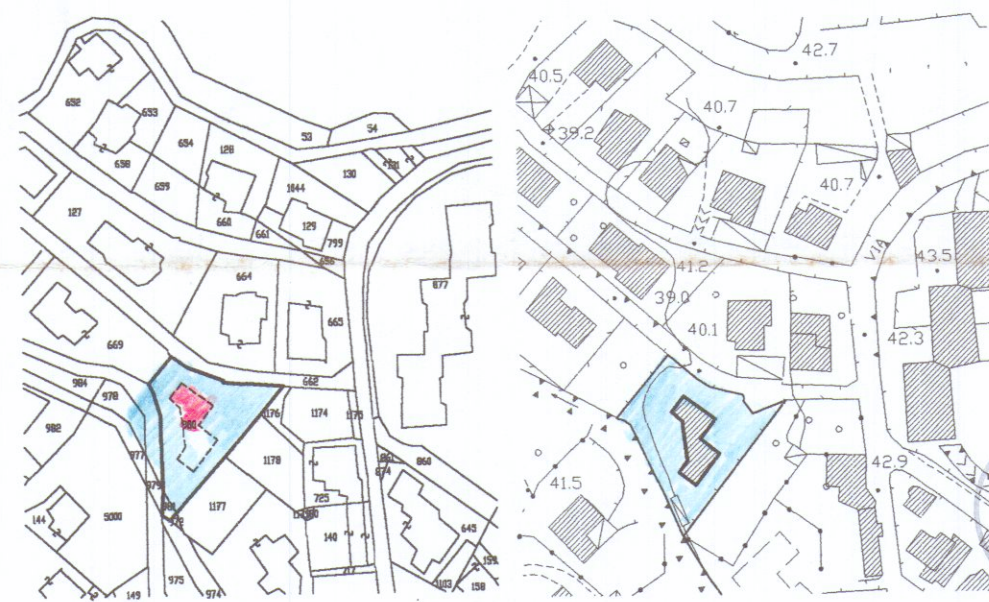
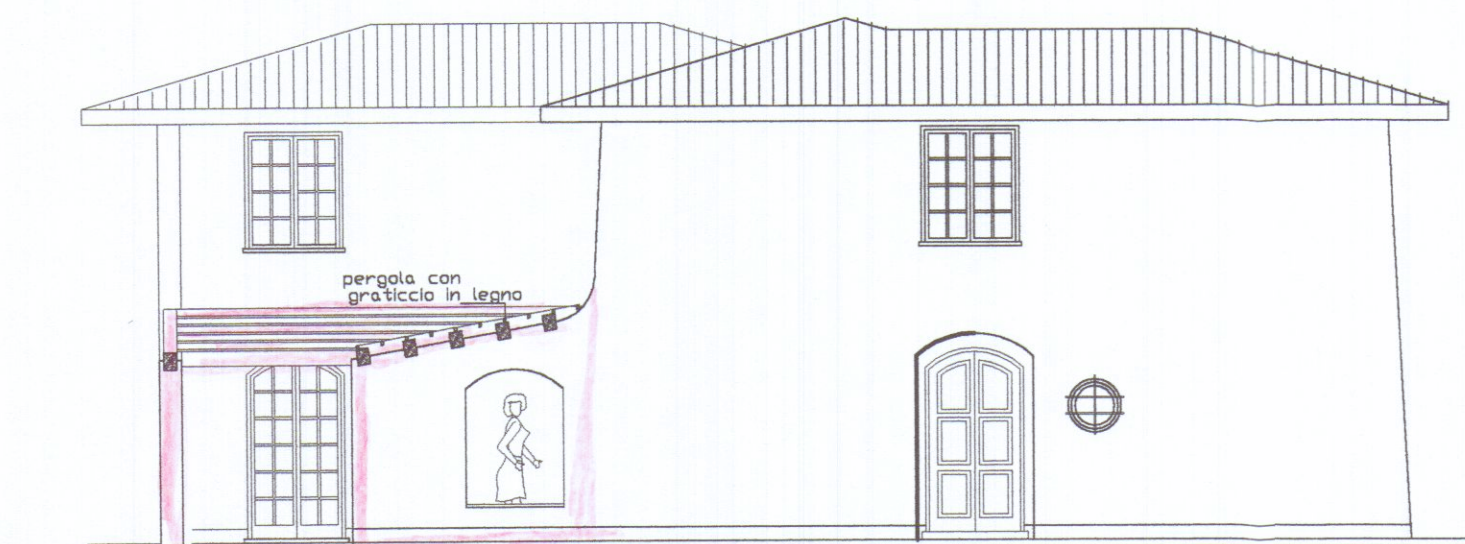
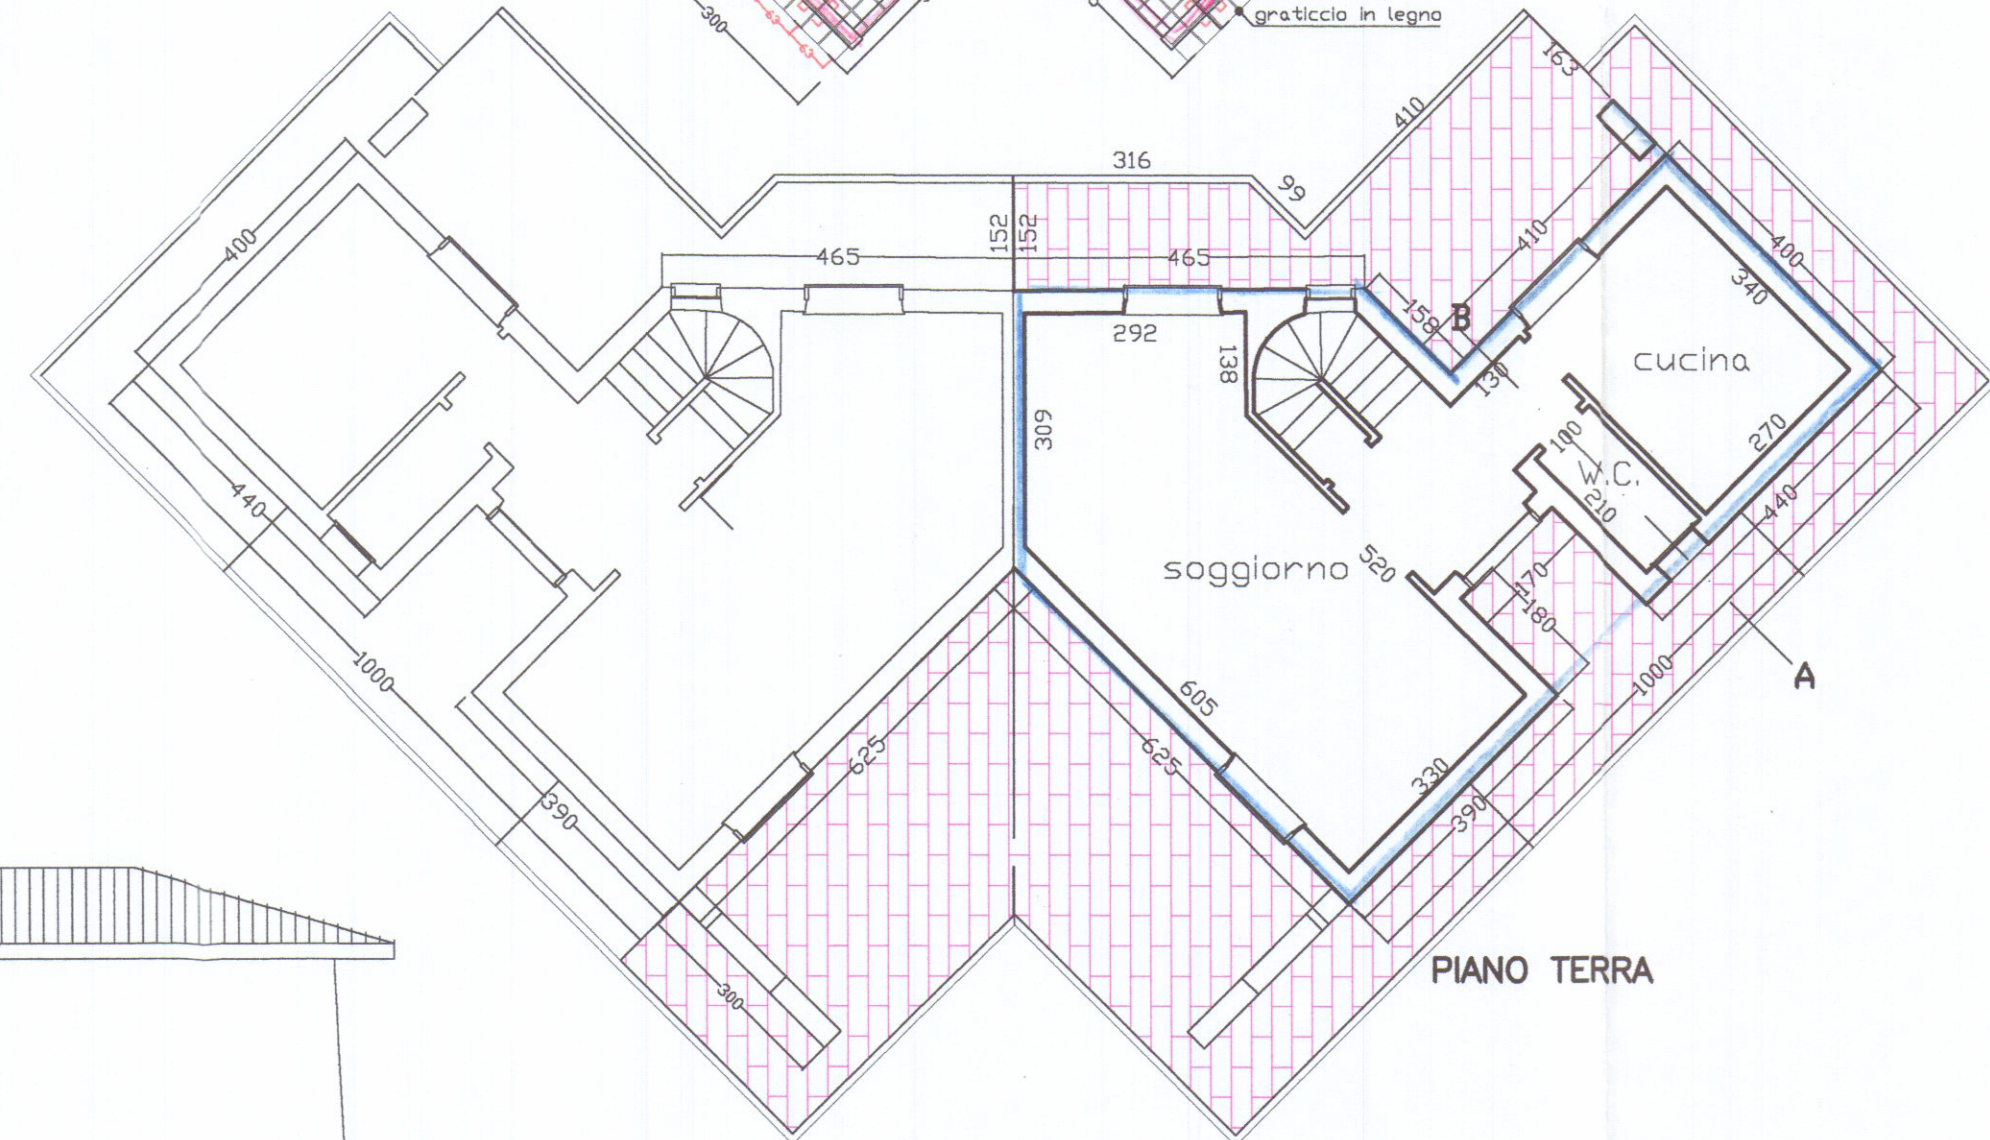
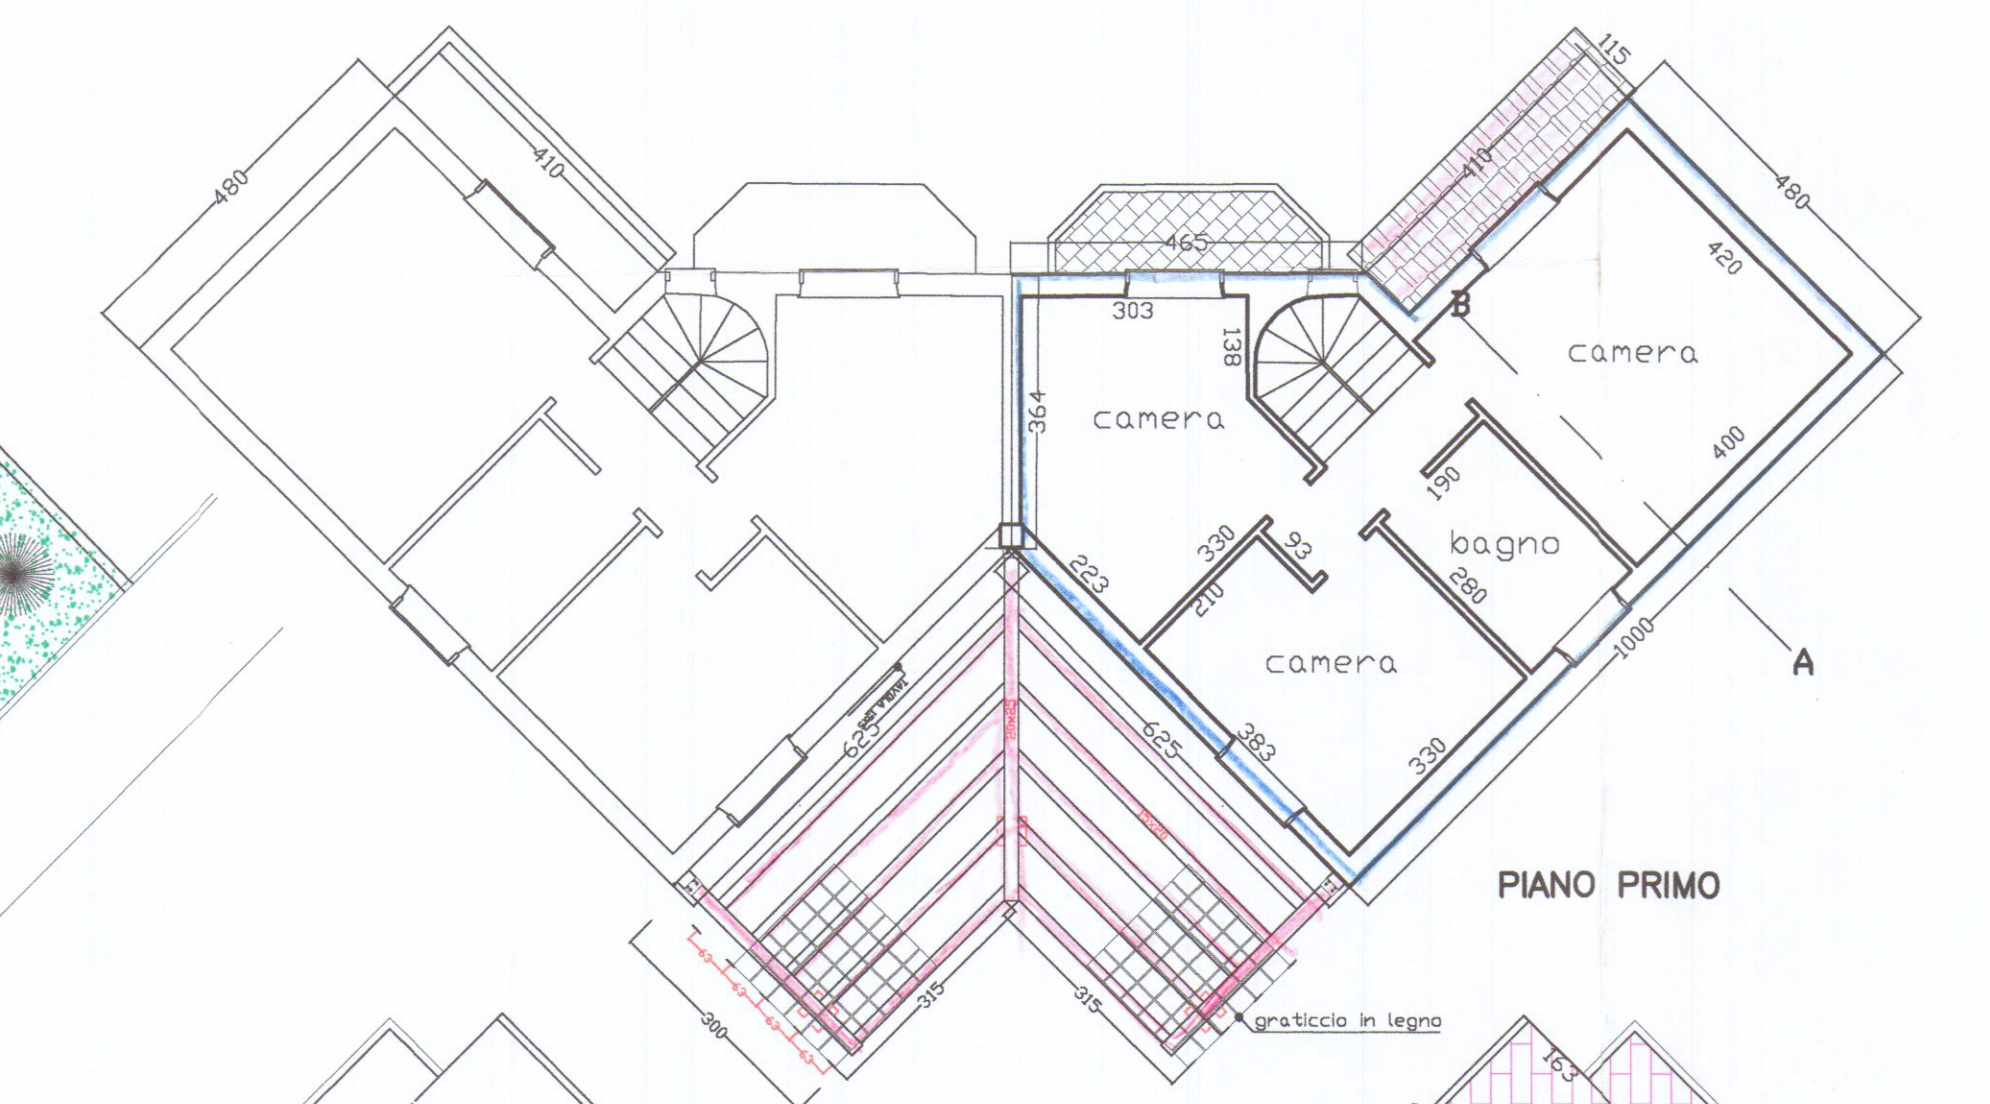
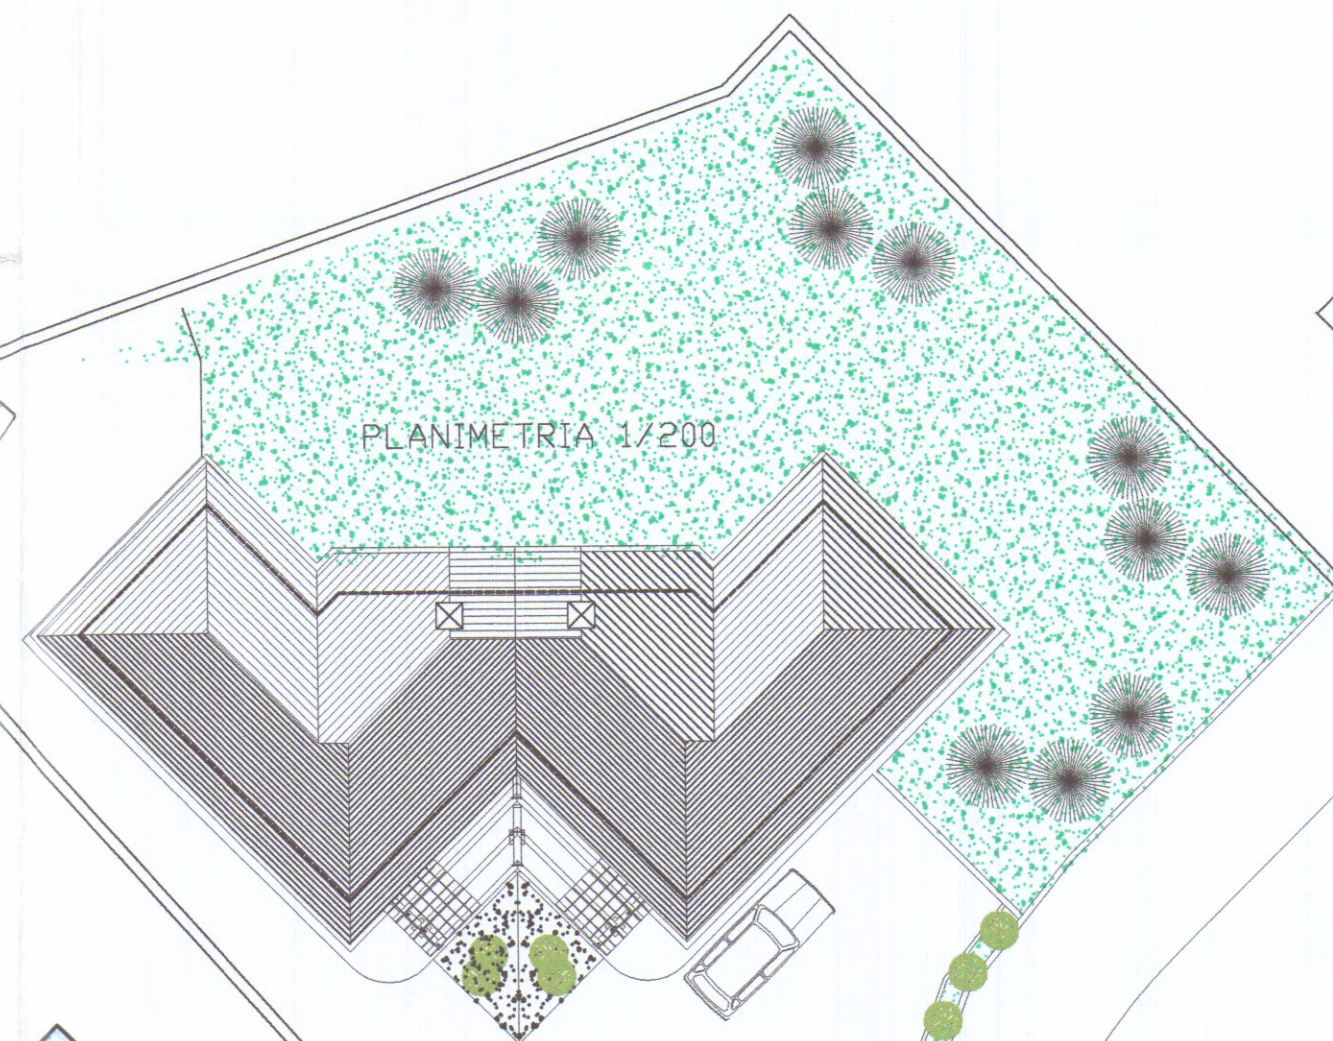
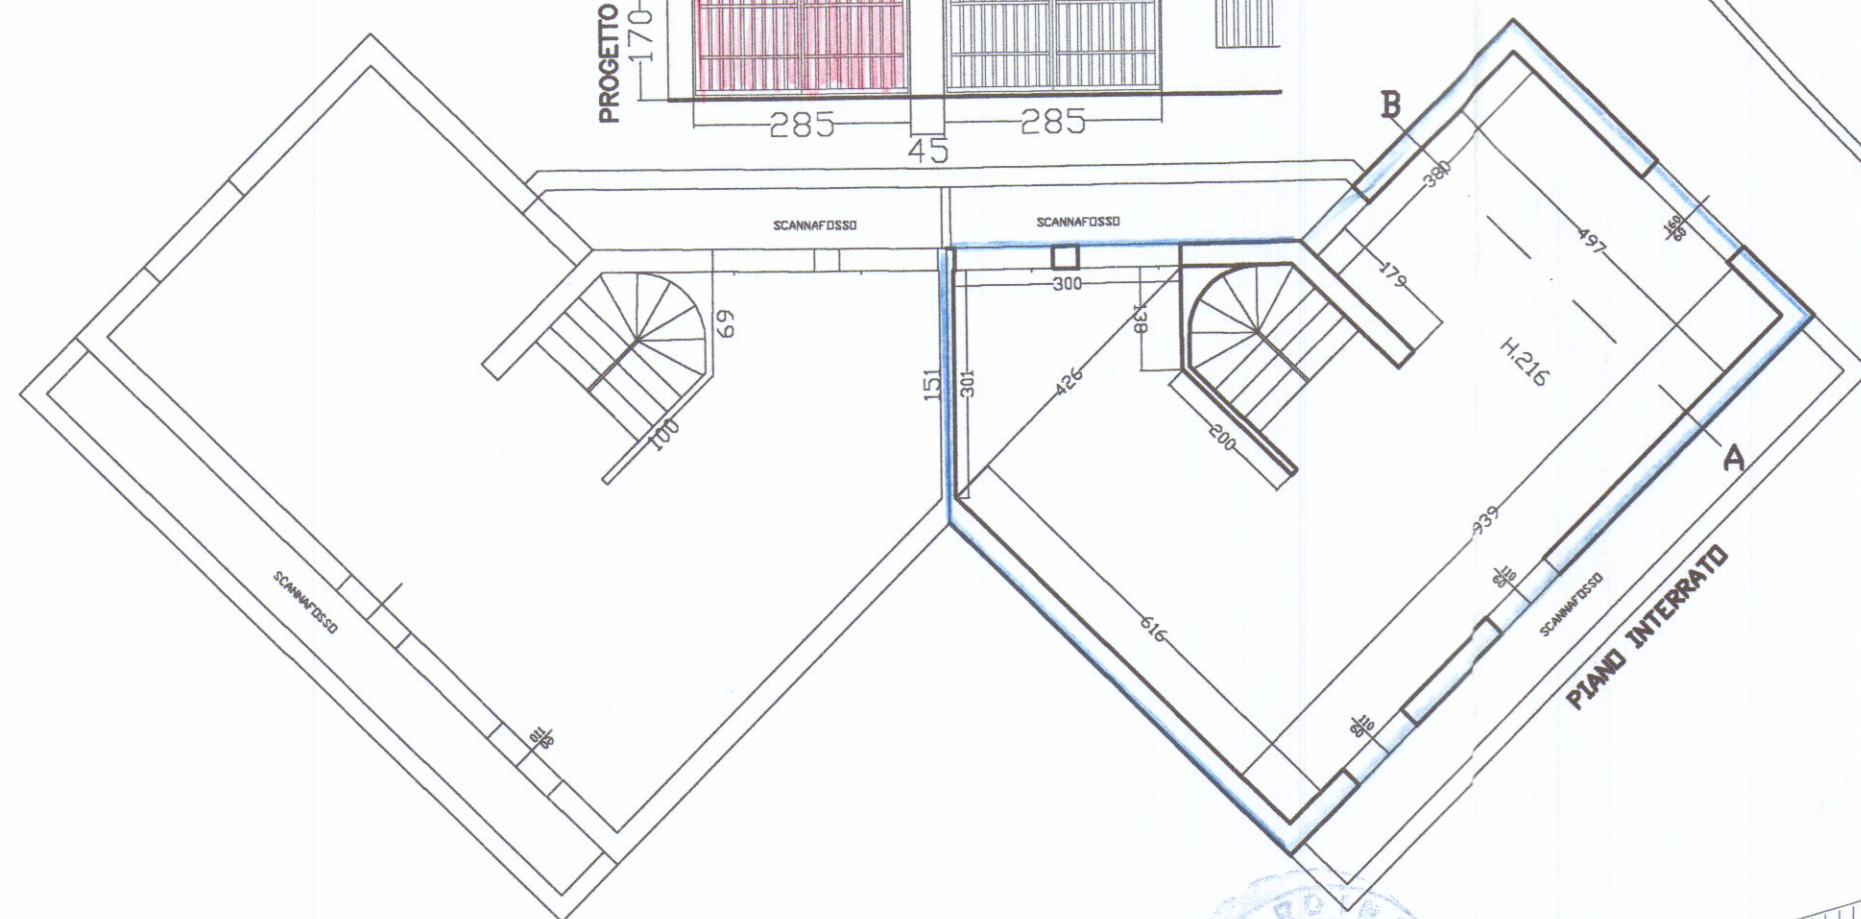


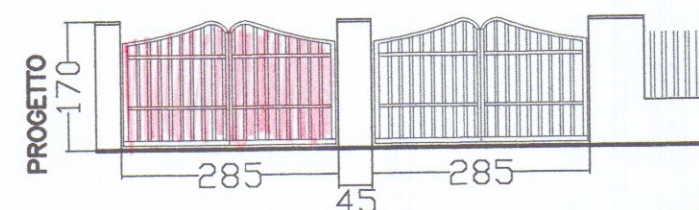

PLANIMETRIA CATASTALE 1/2000

STRALCIO FOTOGRAMMETRICO 1/2000

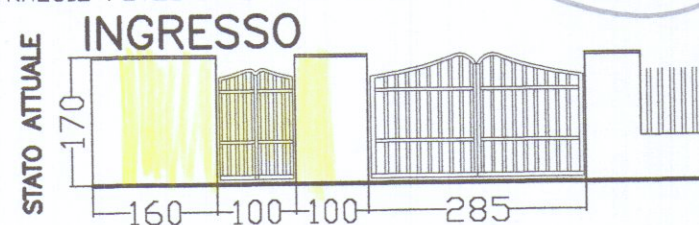

PROSPETTO NORD-EST

 STUDIO TECNICO PROFESSIONALE GEOMM. NARDINI F. TONINI G. VIA DEL COMMERCIO n.7 - 54033 CARRARA - T/F. 0585-72344			
PROPRIETARIO		LILIA GALLENi	
LAVORO		PROGETTO DI PERGOLA E RIFINITURE INTERNE ED ESTERNE IN UN FABBRICATO IN LOC. BONASCOLA	
TAVOLA		PIANTE e PLANIMETRIE	
DATA	SCALA	№ D'ORDINE	RIFERIMENTO
FEBBRAIO 2004	1/100		
PROGETTISTA		DIRETTORE DEI LAVORI	
DISEGNATORE		PROPRIETARIO	