

Proprietà Impresa "Chiara" s.r.l. Carrara

TAV.01


PROGETTO STRUTTURALE

VARIANTE GARAGE

PROGETTISTA: DOTT. ARCH. MARCO GALASSI


Progettista: **Geom. Pezzica Gianpaolo**
Carrara c.c. Rosselli, 5/E
Tel. 70565 - 71928

FERRI DI FONDAZIONE

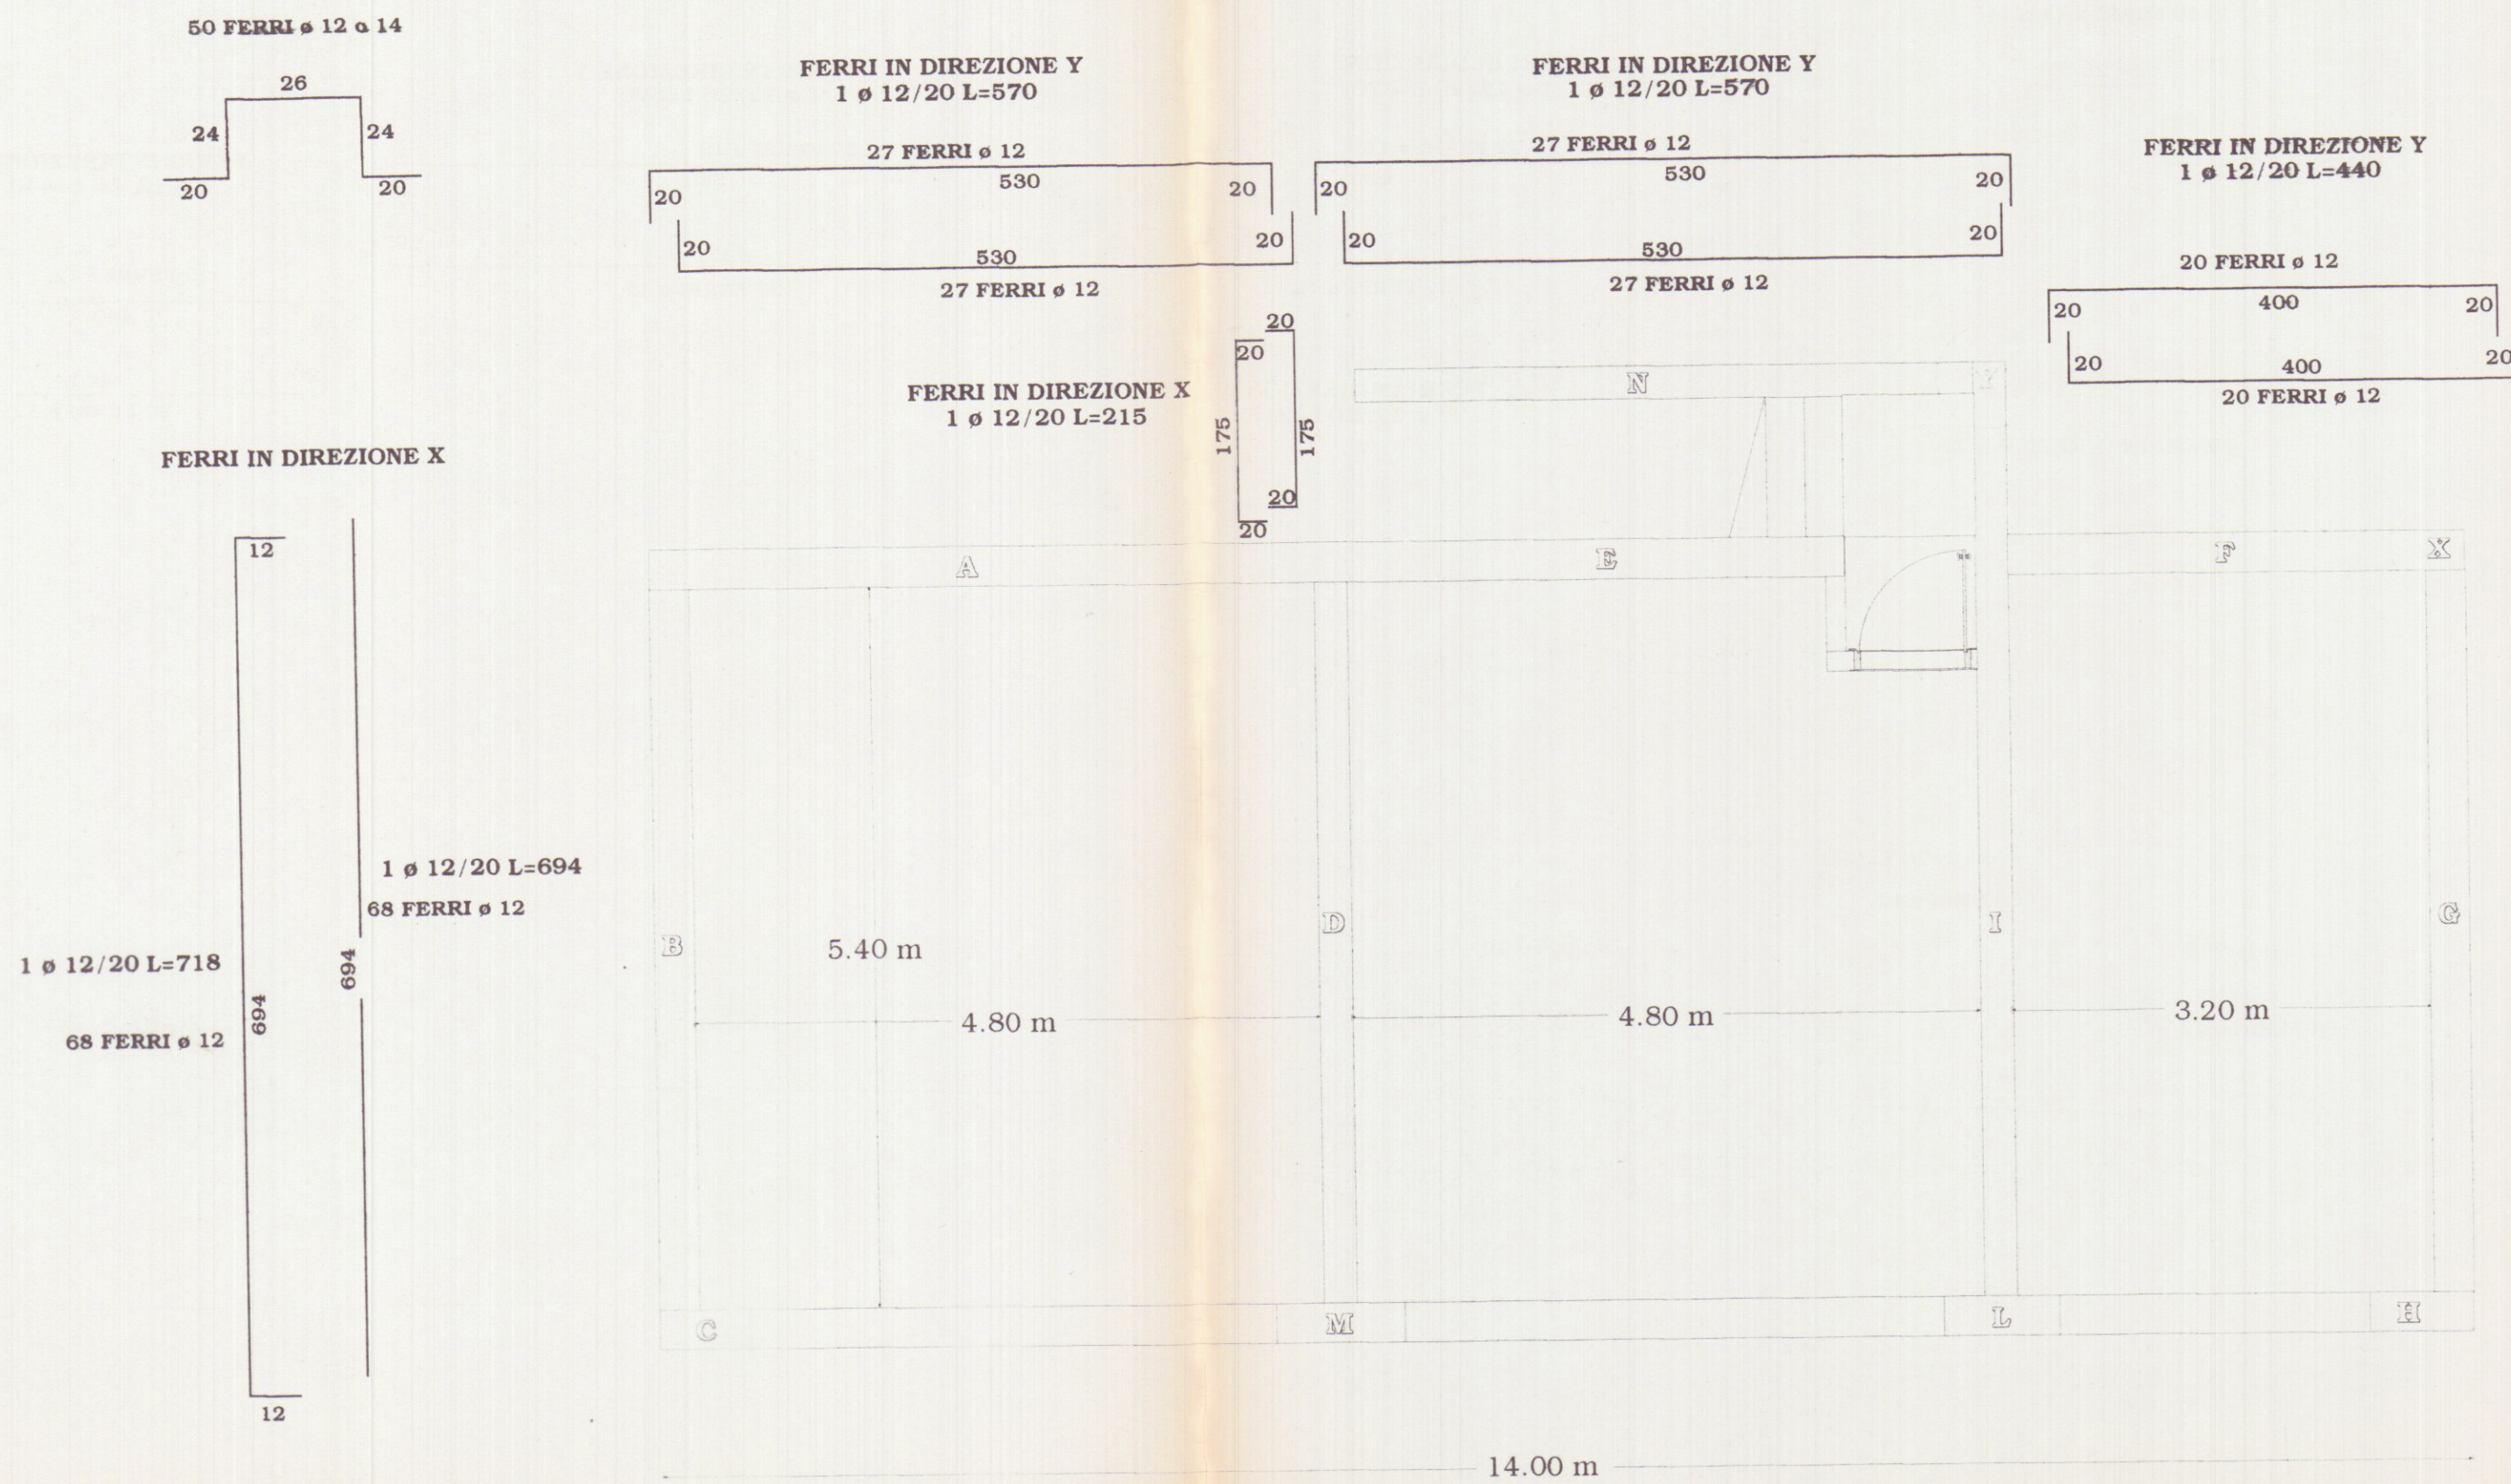


FERRI IN ELEVAZIONE


ORRIZZONTALI

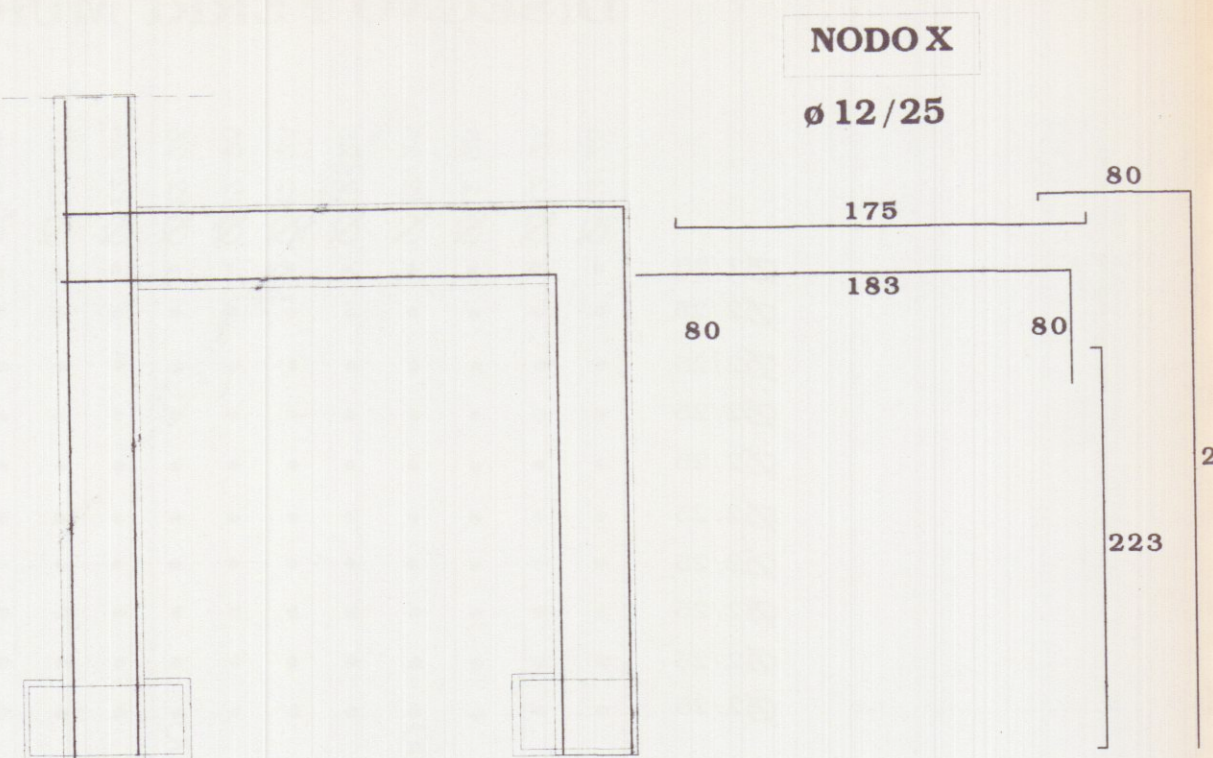


DISEGNO FERRI MURO A-B

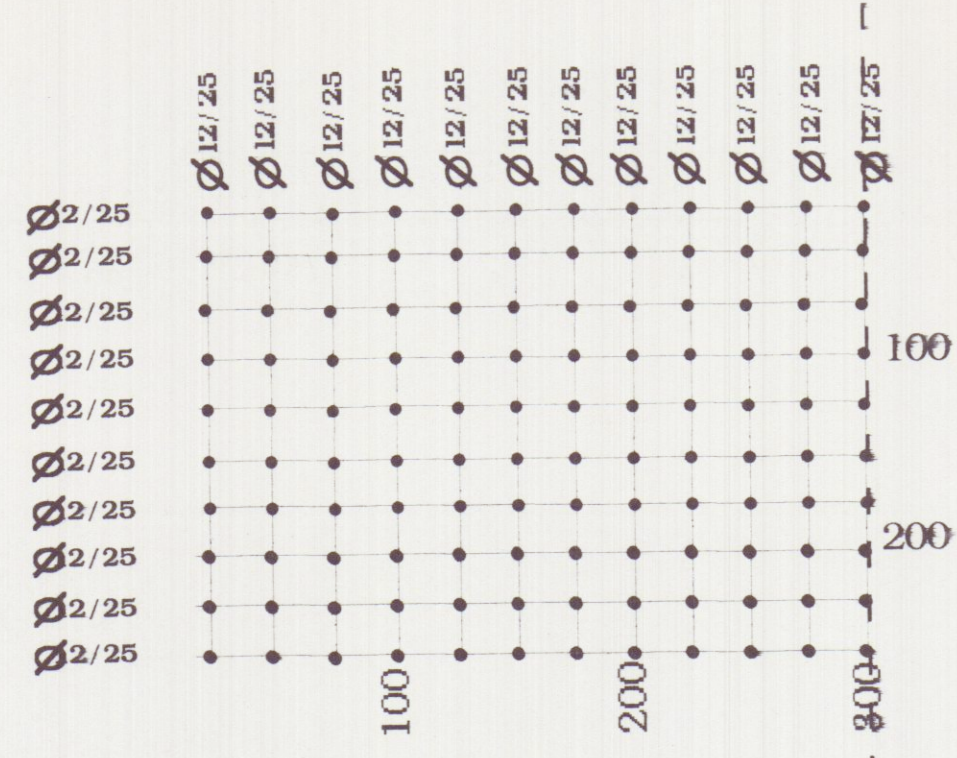

DISEGNO FERRI MURI D-I-G-E-F-N

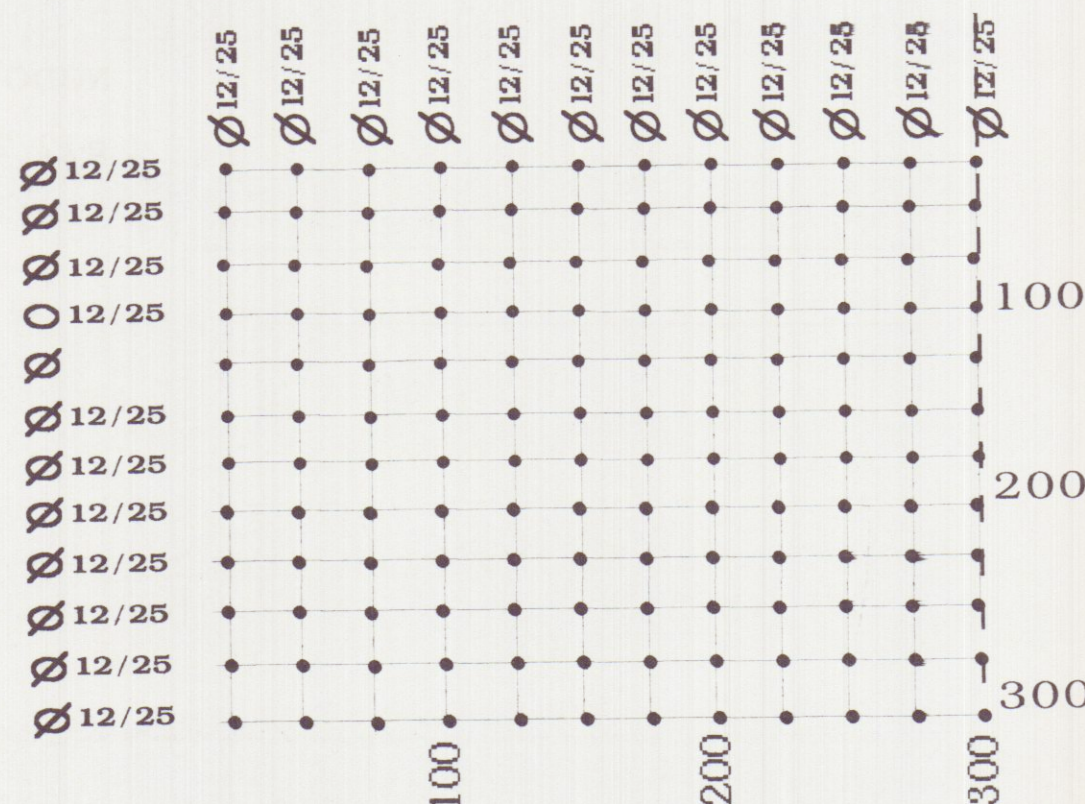


NODO Y
ø 12/25

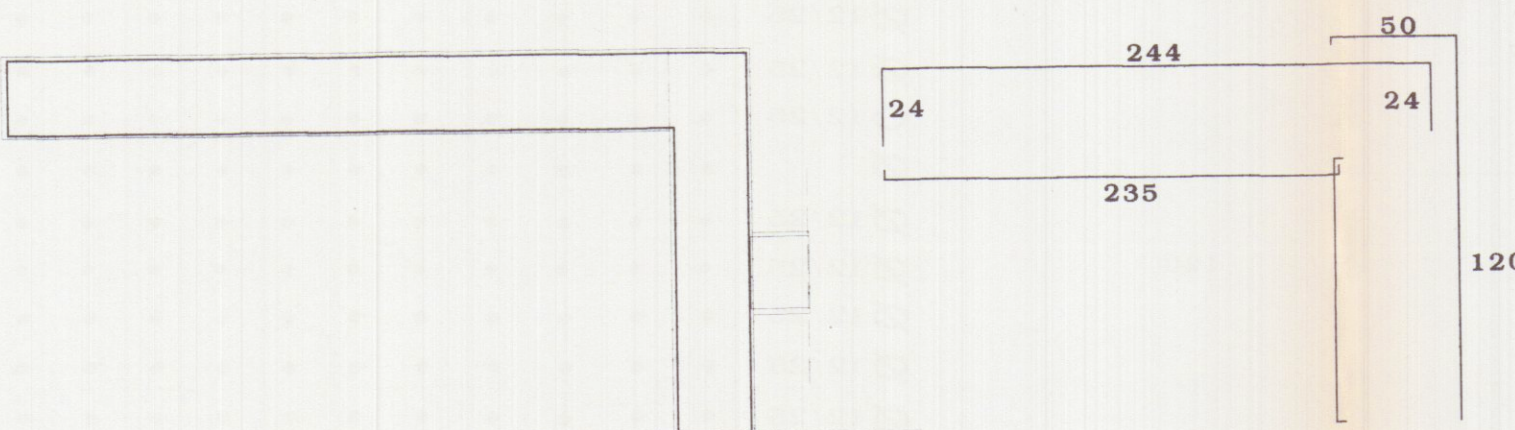

FERRI IN ELEVAZIONE

VERTICALI

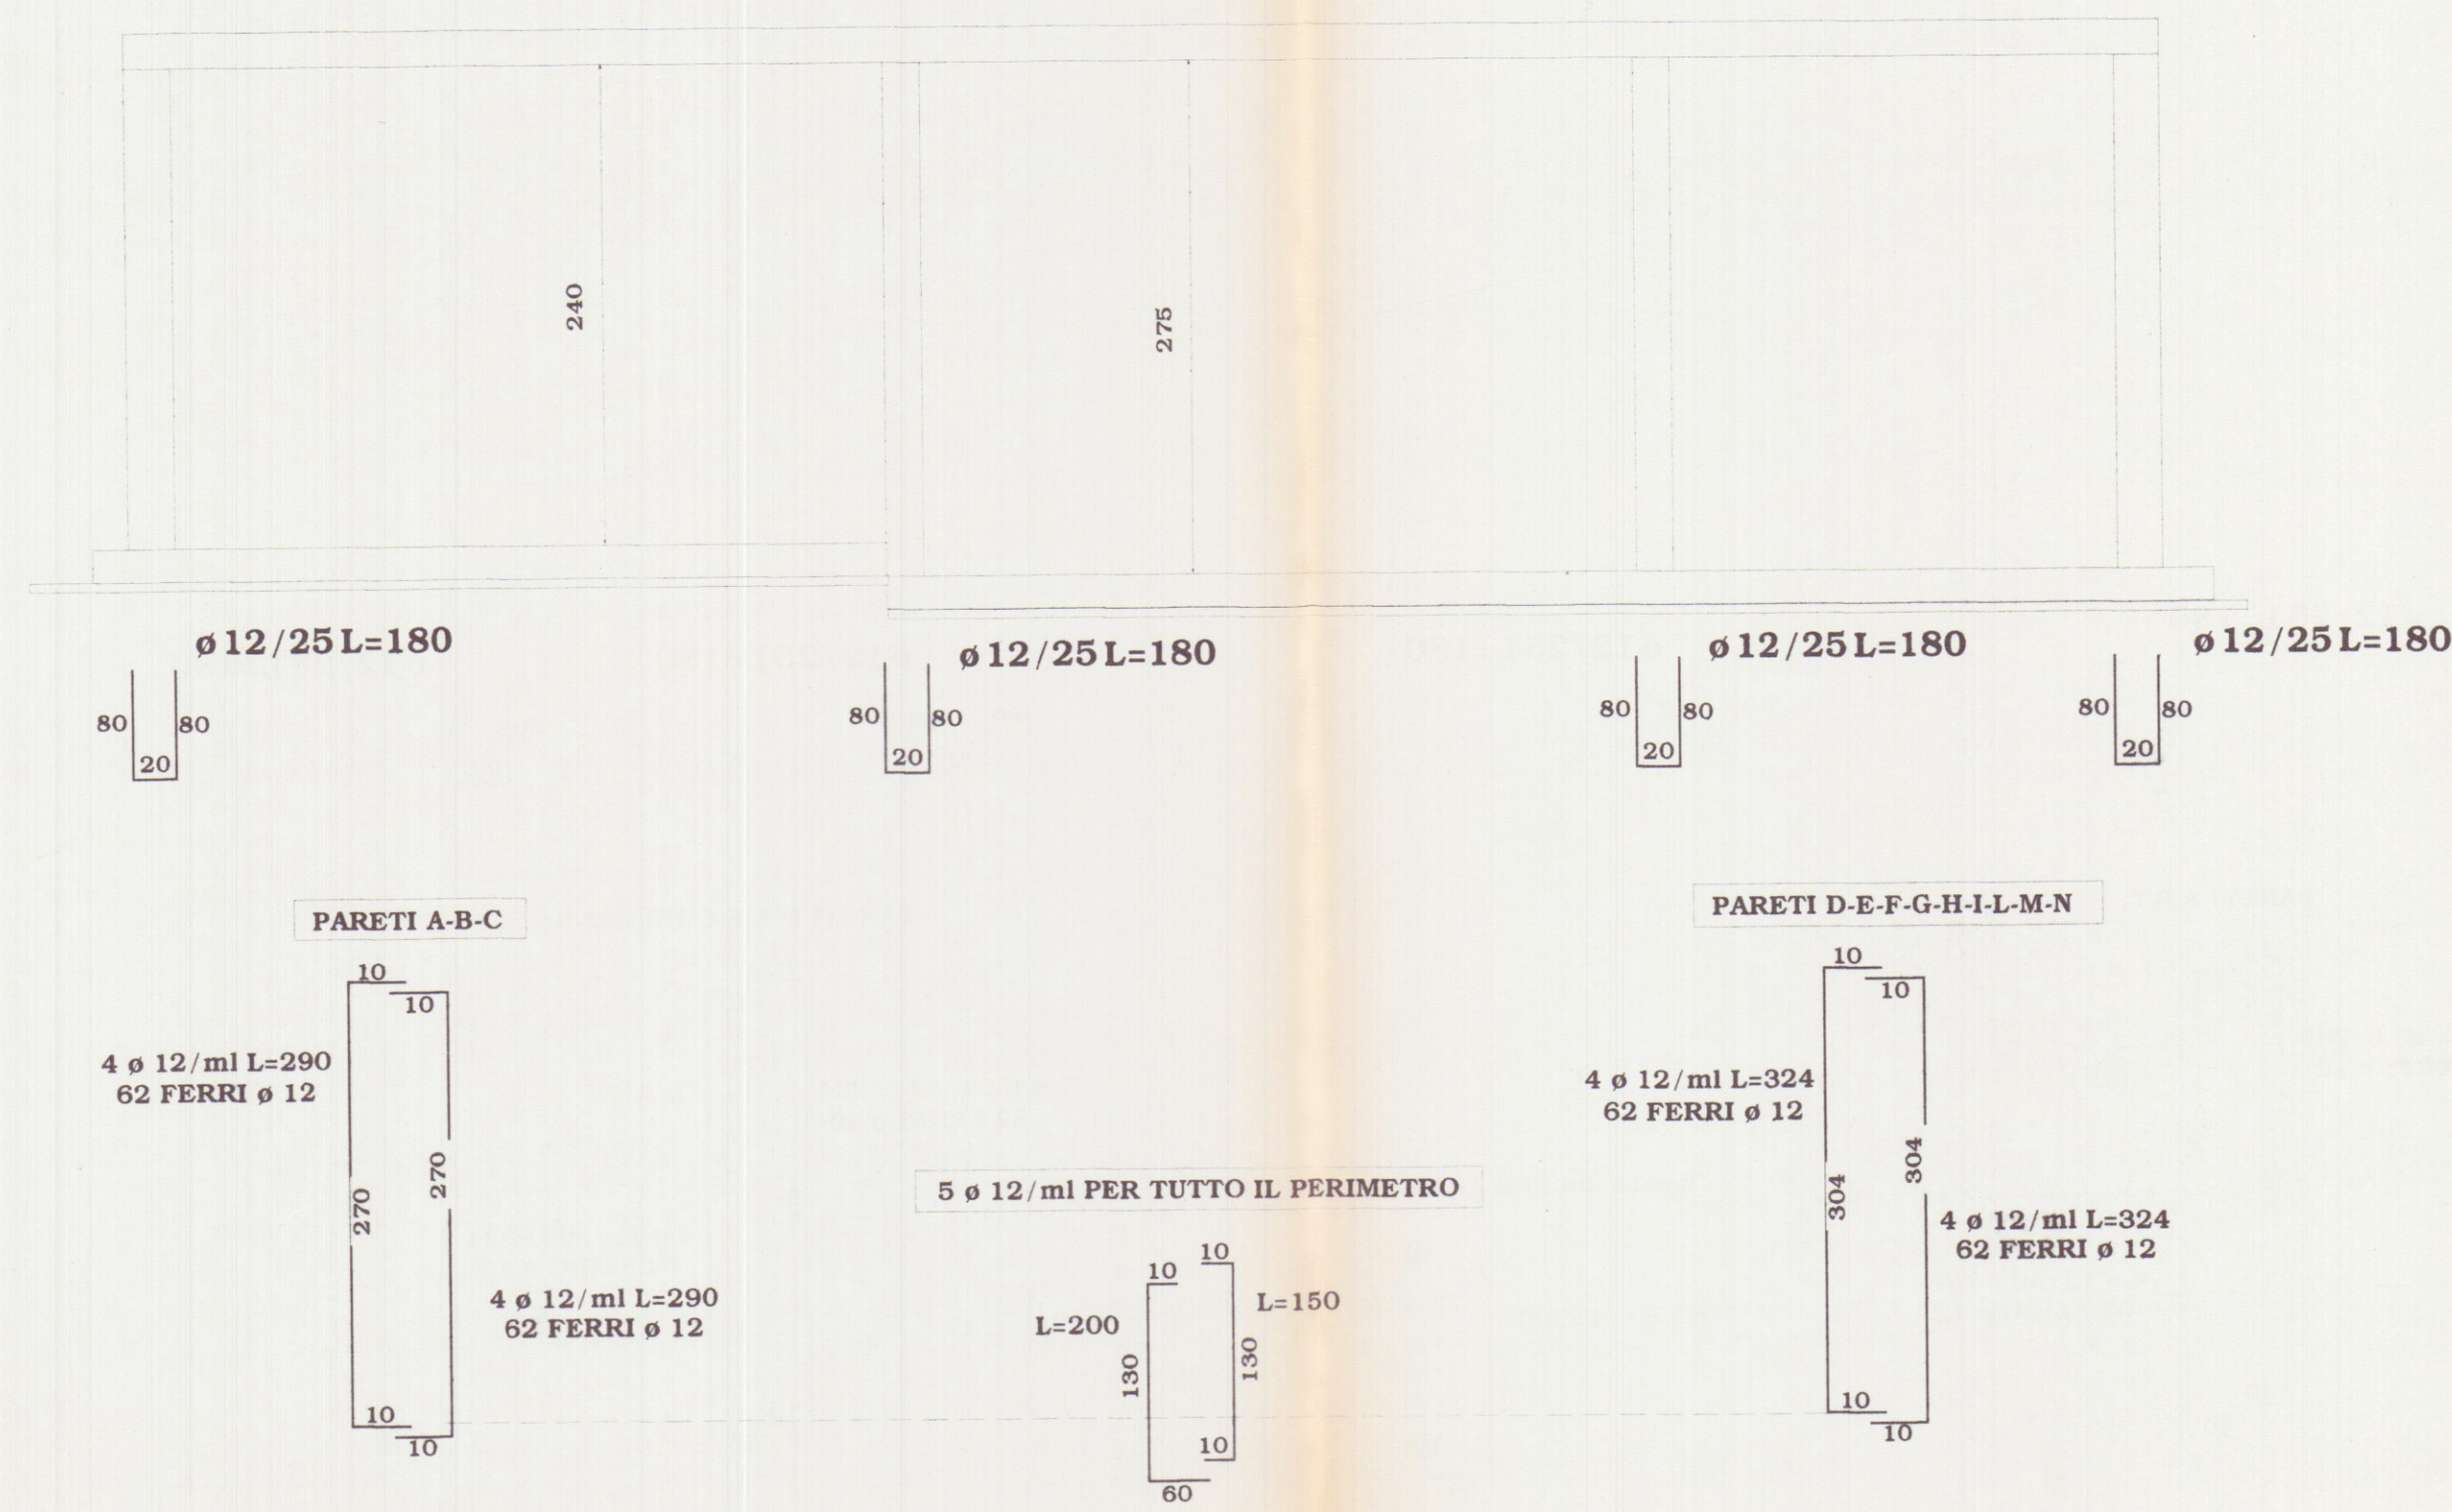


FERRI IN ELEVAZIONE


ORRIZZONTALI




PARETE C

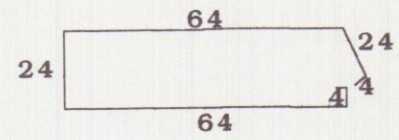


PARETE M

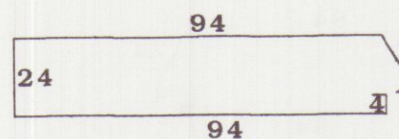

PARETE L

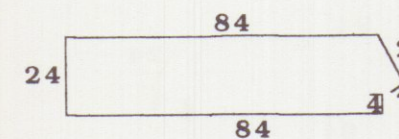

PARETE H

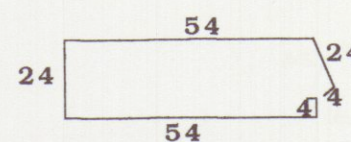

STAFFE DI AGGANCIO ø 12/25