
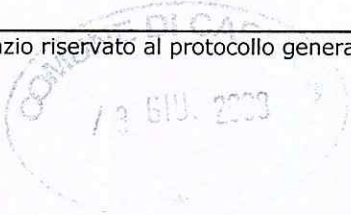
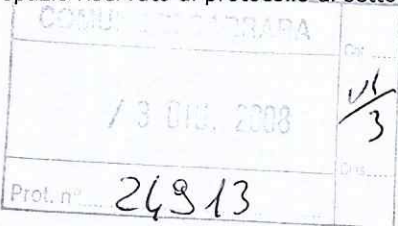


|                                                                                                   |   |
|---------------------------------------------------------------------------------------------------|---|
| spazio riservato al protocollo generale                                                           | spazio riservato al protocollo di settore                                                                            |
| <br>13 GIU. 2008 | <br>13 GIU. 2008<br>Prot. n° 24913 |

Prot. n° 2062 del 5/6/08  
 ASSEGNATA ALL'U.O.C.  
 CONTROLLO DEL TERRITORIO  
 Il Dirigente \_\_\_\_\_

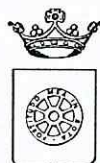

Responsabile del procedimento  
 geom. Niccolini  
 nominato \_\_\_\_\_

IL DIRIGENTE \_\_\_\_\_

COMUNE DI CARRARA

SETTORE ASSETTO DEL TERRITORIO-URBANISTICA

Al Signor Sindaco del Comune di Carrara

## Denuncia di Inizio Attività

Art. 77, comma 6, L.R. 03/01/05 n° 1

Art. 84, comma 1, L.R. 03/01/05 n° 1



DENUNCIA DI INIZIO ATTIVITA' N° \_\_\_\_\_ / \_\_\_\_\_

I sottoscritti:

**PATRUNO FRANCESCO**, nato Carrara il 09 dicembre 1979, e residente in Carrara Via Magenta n° 3 (C.F. PTR FNC 79T09 B832Q),

**PATRUNO LUIGI**, nato in Francia il 28 novembre 1925, e residente in Carrara Via Magenta n° 13 (C.F. PTR LGU 25S28 Z110Q),

nella loro qualità di proprietari e con l'impegno comunque di comunicare immediatamente ogni variazione in proposito,

## DENUNCIANO

A norma della vigente legislazione in materia urbanistica ed edilizia ed ai sensi e per gli effetti della L.R. 03/01/05 n° 1, l'inizio dell'attività relativa alle seguenti opere di **riporto terra e recinzione**:

*Riporto terra di cava, su modesta superficie a gradoni, per formazione di piana funzionale e conseguente creazione di muratura in sassi con sovrastante rete metallica, con funzione anche di recinzione.*

da realizzarsi sull'immobile posto in località Fossola, Via Magenta n° 3, censito catastalmente al foglio 50 mappale 618, con destinazione d'uso:

- |                                                                 |                                                |
|-----------------------------------------------------------------|------------------------------------------------|
| <input checked="" type="checkbox"/> <b><u>residenziale,</u></b> | <input type="checkbox"/> produttiva,           |
| <input type="checkbox"/> commerciale,                           | <input type="checkbox"/> turistico-produttiva, |
| <input type="checkbox"/> direzionale,                           | <input type="checkbox"/> agricola,             |
| <input type="checkbox"/> artigianale,                           | <input type="checkbox"/> altro _____           |

producendo, quale parte integrante e sostanziale della presente denuncia di inizio dell'attività la seguente documentazione:

- ☒ relazione tecnica asseverata a firma del geom. Bogazzi Paolo,
- ☒ elaborati di progetto completi degli stralci delle planimetrie catastali ed aerofotogrammetrica, delle piante, delle sezioni e dei prospetti (stato attuale, stato modificato e stato sovrapposto),
- ☒ documentazione fotografica con indicazione dei punti di scatto,
- ☒ ricevuta di versamento postale della somma di € 25,00 sul c.c. 118547 (diritti di segreteria),
- ☒ dichiarazione sostitutiva dell'atto di notorietà redatta ai sensi del D.P.R. 445/00,

### **DICHIARA**

1) Che il Progettista dei Lavori è il geom. BOGAZZI PAOLO, nato a Torino il 23.02.1964, e residente a Carrara in Via Provinciale Avenza-Sarzana n° 47 (c.f. BGZ PLA 64B23 L219K), iscritto all'Albo Professionale dei Geometri della provincia di Massa e Carrara al N° 734, con studio professionale in Carrara Via Provinciale Avenza-Sarzana n° 36 bis (Tel 0585/858366 - Fax 0585/854099).

2) Che il Direttore dei Lavori è il geom. BOGAZZI PAOLO, nato a Torino il 23.02.1964, e residente a Carrara in Via Provinciale Avenza-Sarzana n° 47 (c.f. BGZ PLA 64B23 L219K), iscritto all'Albo Professionale dei Geometri della provincia di Massa e Carrara al N° 734, con studio professionale in Carrara Via Provinciale Avenza-Sarzana n° 36 bis (Tel 0585/858366 - Fax 0585/854099).

3) Che le opere saranno eseguite:

- ☒ in economia.

4) Che l'intervento:

- ☒ non e' soggetto all'ambito di applicazione del D.Lgs n° 494/96.

5) Di essere edotto che, ai sensi e per gli effetti dell'art. 84 comma 1 della L.R. 03/01/05 n° 1, le opere avranno inizio dopo 20 (venti) giorni dalla data di presentazione della denuncia di inizio dell'attività.

6) Di essere edotto che, ai sensi e per gli effetti dell'art.84 comma 4 della L.R. 03/01/05 n° 1, la presente denuncia di inizio dell'attività consente l'esecuzione dei relativi lavori entro il termine massimo di 3 (tre) anni.

7) Di essere edotto dell'obbligo di comunicare, ai sensi e per gli effetti dell'art.86 comma 1 della L.R. 03/01/05 n° 1, la data di ultimazione dei lavori descritti nella presente denuncia di inizio dell'attività, oltre a quello di trasmettere la certificazione di conformità dell'opera realizzata al progetto presentato, redatta da professionista abilitato.

8) Di essere edotto dell'obbligo di trasmettere, ai sensi e per gli effetti dell'art.86 comma 3 della L.R. 03/01/05 n° 1 e qualora ricorrano le condizioni previste dall'art.86 comma 2 della L.R. 03/01/05 n° 1, la certificazione di abitabilità o di agibilità delle unità immobiliari, redatta da professionista abilitato.

9) Di essere edotto che, ai sensi della L. 22/12/2001 n° 443:

☒ le eventuali terre e/o rocce di scavo risultanti dai lavori previsti saranno trasportate e conferite in idoneo centro di trattamento/discarda autorizzata per la tipologia dei materiali o rifiuti in oggetto, nel rispetto delle norme vigenti in materia.

10) che le opere da realizzare non ledono diritti di terzi.

CARRARA, lì 05 Maggio 2008

In fede:


**DICHIARAZIONE SOSTITUTIVA DELL'ATTO DI NOTORIETA'**  
**DPR 28 dicembre 2000, n° 445**



Il sottoscritto **PATRUNO FRANCESCO**, nato a Carrara il 09 dicembre 1979, e residente in Carrara Via Magenta n° 3 (c.f. PTR FNC 79T09 B832Q),

E

Il sottoscritto **PATRUNO LUIGI**, nato in Francia il 28 novembre 1925, e residente in Carrara Via Magenta n° 13 (c.f. PTR LGU 25S28 Z110Q),

**DICHIARANO**

- ai fini della titolarità di cui all'art. 11 del D.P.R. 06.06.2001 n° 380 e s.m.i., di avere la disponibilità dell'immobile ad uso residenziale, sito in Fossola Via Magenta n° 3, censito in catasto nel fg. n° 50 con il mapp. n° 618, in qualità di proprietari.

I sottoscritti PATRUNO FRANCESCO e PATRUNO LUIGI, consapevoli delle sanzioni penali a cui possono andare incontro nel caso di affermazioni mendaci e delle relative sanzioni penali di cui all'art. 76 DPR 445/2000 dichiarano ai sensi degli artt. 46 e 47 del DPR 445/2000 che gli stati, le qualità personali e i fatti espressi nel presente atto sotto forma di dichiarazione sostitutiva corrispondono a verità.

Ai sensi e per gli effetti di cui all'art. 13 del Dlgs 196 del 30 giugno 2003 (Codice in materia di dati personali) dichiarano di essere informati che i dati personali raccolti saranno trattati, anche con strumenti informatici, esclusivamente nell'ambito del procedimento per il quale la presente dichiarazione viene resa e che al riguardo mi competono tutti i diritti previsti.



Ai sensi dell'art. 38 del DPR 28/12/00, n. 445:

- ☐ l'autocertificazione è sottoscritta dal dichiarante in presenza del dipendente addetto.

☐ l'autocertificazione è depositata, già sottoscritta dal dichiarante, insieme alla fotocopia, non autenticata, di un documento d'identità del dichiarante in corso di validità.

CARRARA, li 05 maggio 2008.

I dichiaranti:

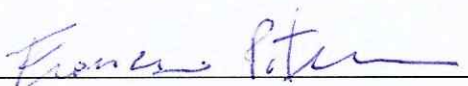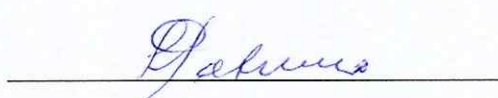

COMUNE DI CARRARA  
SETTORE ASSETTO DEL TERRITORIO-URBANISTICA

Allegato a D.I.A. n° \_\_\_\_\_ / \_\_\_\_\_

**RELAZIONE TECNICA ASSEVERATA**  
**Art.84, comma 1, L.R. 03/01/05 n° 1**

Il sottoscritto Geom. PAOLO BOGAZZI, nato a Torino il 23 febbraio 1964, iscritto all'Albo Professionale dei Geometri della provincia di Massa e Carrara al N° 734 (c.f. BGZ PLA 64B23 L219K), con studio professionale in Carrara Via Provinciale Avenza-Sarzana n° 36 bis (Tel 0585/858366 - Fax 0585/854099), in qualità di Progettista dei Lavori di cui alla presente denuncia di inizio attività e con riferimento all'incarico progettuale ricevuto dal sig. PATRUNO FRANCESCO, residente in Carrara Via Magenta n° 3,

**DICHIARA**

sotto la propria personale responsabilità ed ai sensi e per gli effetti dell'art. 84 della L.R. 03/01/05 n° 1:

1) Che le opere oggetto della presente denuncia di inizio dell'attività saranno eseguite sull'immobile posto in località Fossola, Via Magenta n° 3, censito catastalmente al foglio 50 mappale 618, con destinazione d'uso:

- |                                                          |                                       |                                 |
|----------------------------------------------------------|---------------------------------------|---------------------------------|
| <input checked="" type="checkbox"/> <b>residenziale,</b> | <input type="checkbox"/> direzionale, | <input type="checkbox"/> altro: |
| <input type="checkbox"/> produttiva,                     | <input type="checkbox"/> artigianale, | _____                           |
| <input type="checkbox"/> turistico produttiva,           | <input type="checkbox"/> commerciale, |                                 |

e consistono *nel riportare terra di cava, su modesta superficie a gradoni, per formazione di piana funzionale e conseguente creazione di muratura in sassi con sovrastante rete metallica, con funzione anche di recinzione.*

☒ **(vedi relazione tecnica dettagliata)**

e pertanto rientrano nella seguente tipologia d'intervento di cui all'art. 79 della L.R. 01/05:

- |                                                                |                                               |
|----------------------------------------------------------------|-----------------------------------------------|
| <input type="checkbox"/> Comma 1, lettera a)                   | <input type="checkbox"/> Comma 2, lettera b)  |
| <input checked="" type="checkbox"/> <b>Comma 1, lettera b)</b> | <input type="checkbox"/> Comma 2, lettera c)  |
| <input type="checkbox"/> Comma 1, lettera c)                   | <input type="checkbox"/> Comma 2, lettera d)  |
| <input type="checkbox"/> Comma 1, lettera d)                   | <input type="checkbox"/> Comma 2, lettera d1) |
| <input type="checkbox"/> Comma 1, lettera e)                   | <input type="checkbox"/> Comma 2, lettera d2) |
| <input checked="" type="checkbox"/> <b>Comma 1, lettera f)</b> | <input type="checkbox"/> Comma 2, lettera d3) |
| <input type="checkbox"/> Comma 2, lettera a)                   | <input type="checkbox"/> Comma 2, lettera e)  |

2) Che per la realizzazione delle opere descritte al precedente punto 1) ricorrono le condizioni di cui all'art. 79, comma 4, della L.R. 03/01/05 n° 1:

SI ☐

**NO** ☒

3) Che l'immobile oggetto della presente denuncia di inizio dell'attività è posto in area che il vigente Strumento Urbanistico classifica come segue:

**Piano Strutturale:**

*Sistema territoriale pedecollinare e collinare - Area di Fossola -.*

**Regolamento Urbanistico:**

*Area in verde privato tipologia "H2" orto urbano.*

4) Che l'area oggetto della presente denuncia di inizio dell'attività rientra nelle seguenti aree sottoposte ai relativi vincoli, le cui tutele risultano di competenza dell'Amministrazione Comunale e/o di altri Enti o Amministrazioni:

| N° | DESCRIZIONE VINCOLO   | SI | NO        |
|----|---|----|-----------|
| 1  | Vincolo paesaggistico ambientale D.Lgs. n° 42/04   |    | <b>NO</b> |
| 2  | P.A.I. Piano Assetto Idrogeologico D.G.R.T. 1328/04 – <b>P.I.E.</b>   |    | <b>NO</b> |
| 3  | P.A.I. Piano Assetto Idrog. D.G.R.T. 1328/04 – <b>P.I.M.E.</b>   |    | <b>NO</b> |
| 4  | P.A.I. Piano Assetto Idrog. D.G.R.T. 1328/04 – <b>P.F.E.</b>   |    | <b>NO</b> |
| 5  | P.A.I. Piano Assetto Idrog. D.G.R.T. 1328/04 – <b>P.F.M.E.</b>   |    | <b>NO</b> |
| 6  | D.M. 21/12/99 Perimetrazione sito di bonifica di interesse nazionale della Prov. di Massa Carrara   |    | <b>NO</b> |
| 7  | Vincolo Idrogeologico L. 3267/23<br><input type="checkbox"/> opere soggette a dichiarazione di cui al Tit.III ,art.100 Legge Forestale<br><input type="checkbox"/> opere soggette ad autorizzazione di cui al Tit.III, art.101 Legge Forestale |    | <b>NO</b> |
| 8  | Fascia di rispetto Autostradale (SALT)   |    | <b>NO</b> |
| 9  | Fascia di rispetto ferroviario (FS)   |    | <b>NO</b> |
| 10 | Fascia di rispetto strada statale (ANAS )   |    | <b>NO</b> |
| 11 | Fascia di rispetto strada provinciale (Amm. Provinciale)   |    | <b>NO</b> |
| 12 | Vincolo Forestale (Amm. Provinciale)   |    | <b>NO</b> |
| 13 | Fascia di rispetto elettrodotto (ENEL)   |    | <b>NO</b> |
| 14 | Fascia di rispetto metanodotto (SNAM)   |    | <b>NO</b> |
| 15 | Demanio Idrico (Reg. Toscana - Genio Civile)   |    | <b>NO</b> |
| 16 | Demanio Marittimo (Ministero dei Trasp. Navig. - Capitaneria di Porto - S.O.T. Marina di Carrara)   |    | <b>NO</b> |
| 17 | Consorzio Zona Industriale Apuana (C.Z.I.A. Massa)   |    | <b>NO</b> |
| 18 | Altri   |    | <b>NO</b> |

5) Che la realizzazione delle opere descritte al precedente punto 1) ai sensi e per gli effetti della L. 5.3.1990 n° 46 e del D.P.R. 6.12.1991 n° 447:

☒ non comporta l'obbligo della redazione del progetto di installazione degli impianti tecnologici.

6) Che la realizzazione delle opere descritte al precedente punto 1) ai sensi e per gli effetti della L. 5.11.1971 n° 1086 e della L. 2.2.1974 n° 64, nonché delle relative norme tecniche:

☒ non comporta l'obbligo della denuncia dei lavori e presentazione dei progetti.

7) Che l'area descritta al precedente punto 1):

☒ non è pubblica o privata aperta al pubblico, e pertanto le opere descritte al precedente punto 1) risultano conformi alle disposizioni della L. 9.1.1989 n° 13 e del D.P.R. 14.6.1989 n° 236.

8) Che la realizzazione delle opere descritte al precedente punto 1):

☒ non è relativa ad attività elencate al D.M. 16.2.1982, come da attestazione allegata alla presente, e pertanto non è soggetta al parere preventivo del Comando Provinciale dei Vigili del Fuoco.

9) Che la realizzazione delle opere descritte al precedente punto 1):

☒ non è soggetta all'applicazione delle disposizioni previste dal D. Lgs. 14.8.1996 n° 494.

10) Che la realizzazione delle opere descritte al precedente punto 1) non comporta incremento del carico urbanistico ai sensi dell'art. 120, comma 1, della L.R. 01/05 e pertanto:

☒ non è soggetta al pagamento dei contributi di cui al Titolo VII della L.R. 03/01/05 n° 1.

11) Che la realizzazione delle opere descritte al precedente punto 1):

☒ non sono interventi disciplinati dal C.d.S.

12) Che la realizzazione delle opere descritte al precedente punto 1) ai sensi dell'Art. 82, comma 5 della L.R. 01/05:

☒ non comportano parere discrezionale Az. USL e pertanto certifica che le stesse sono conformi alla normativa vigente in materia igienico sanitaria.

16) Che in caso di movimentazione terre e/o materiali di scavo:

☒ Le terre e/o rocce di scavo risultanti dai lavori previsti saranno trasportate a conferite in idoneo centro di trattamento/discardica autorizzata per la tipologia dei materiali o rifiuti in oggetto, nel rispetto delle norme vigenti in materia.

Alla presente denuncia di inizio attività è allegata, quale parte sostanziale ed integrante, la seguente documentazione:


☒ relazione tecnica asseverata integrativa della presente;

Ai sensi e per gli effetti dell'art. 84 comma 1 della L.R. 03/01/05 n° 1, il sottoscritto Progettista dei Lavori, con la presente assevera la conformità delle opere da realizzare agli strumenti urbanistici adottati o approvati ed al vigente

regolamento edilizio comunale, nonché il rispetto delle norme di sicurezza ed igienico-sanitarie.


Ai sensi e per gli effetti dell'art. 84 comma 5 della L.R. 03/01/05 n° 1 il sottoscritto Progettista dei Lavori, in ordine a tutto quanto sopra descritto ed asseverato, dichiara di essere consapevole che con la presente dichiarazione asseverata assume per sé la qualità di persona esercente un servizio di pubblica necessità ai sensi degli articoli 359 e 481 del Codice Penale, e che pertanto è a conoscenza delle penalità previste in caso di dichiarazioni mendaci o che affermano fatti non conformi al vero.

CARRARA, lì 05 Maggio 2008

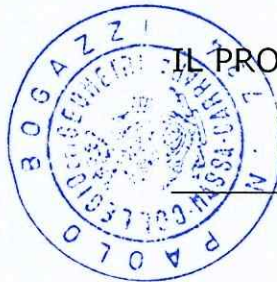

IL PROGETTISTA DEI LAVORI:  
(timbro e firma)

*Enrico Pab*

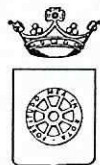

COMUNE DI CARRARA  
SETTORE ASSETTO DEL TERRITORIO-URBANISTICA

Allegato a D.I.A. n° \_\_\_\_\_ / \_\_\_\_\_

**RELAZIONE TECNICA ASSEVERATA INTEGRATIVA**

**Art. 84, comma 1, L.R. 03/01/05 n° 1**

Il sottoscritto Geom. PAOLO BOGAZZI, nato a Torino il 23.02.1964, iscritto all'Albo Professionale dei Geometri della provincia di Massa-Carrara al n° 734 (c.f. BGZ PLA 64B23 L219K), con studio professionale in Carrara, Via Prov. Avenza-Sarzana n° 36 bis (Tel 0585/858366 - Fax 0585/854099), in qualità di Progettista dei Lavori di cui alla presente denuncia di inizio attività e con riferimento all'incarico progettuale ricevuto dal sig. PATRUNO FRANCESCO, residente in Carrara Via Magenta n° 3,

**DICHIARA**

**sotto la propria personale responsabilità ed ai sensi e per gli effetti dell'art. 84, comma 1, della L.R. 03.01.05 n° 1:**

Che le opere oggetto della presente denuncia di inizio attività consistono nelle seguenti opere di riporto terra e recinzione:

*Trasformazione di una modesta porzione di terreno (circa mq. 55 già sistemati a gradoni) mediante riporto terra di cava per la formazione di piana funzionale all'uso cui l'area è destinata.*

*A delimitazione di tale porzione riportata verrà realizzato un coronamento in muratura, con fondazione di collegamento in cemento armato e rifinita con sassi legati con malta cementizia. A protezione del dislivello originato è prevista l'installazione di rete metallica ancorata alla sottostante muratura.*

*Parte della delimitazione di progetto sarà in sostituzione dell'attuale recinzione a divisione della proprietà limitrofa identificata con la particella 192, stesso foglio di mappa.*

LE TERRE AVRANNO PROVENIENZA CERTIFICATA A NORMA


CARRARA, lì 24 Aprile 2008




IL PROGETTISTA DEI LAVORI  
(timbro e firma)




*Bogazzi Paolo*

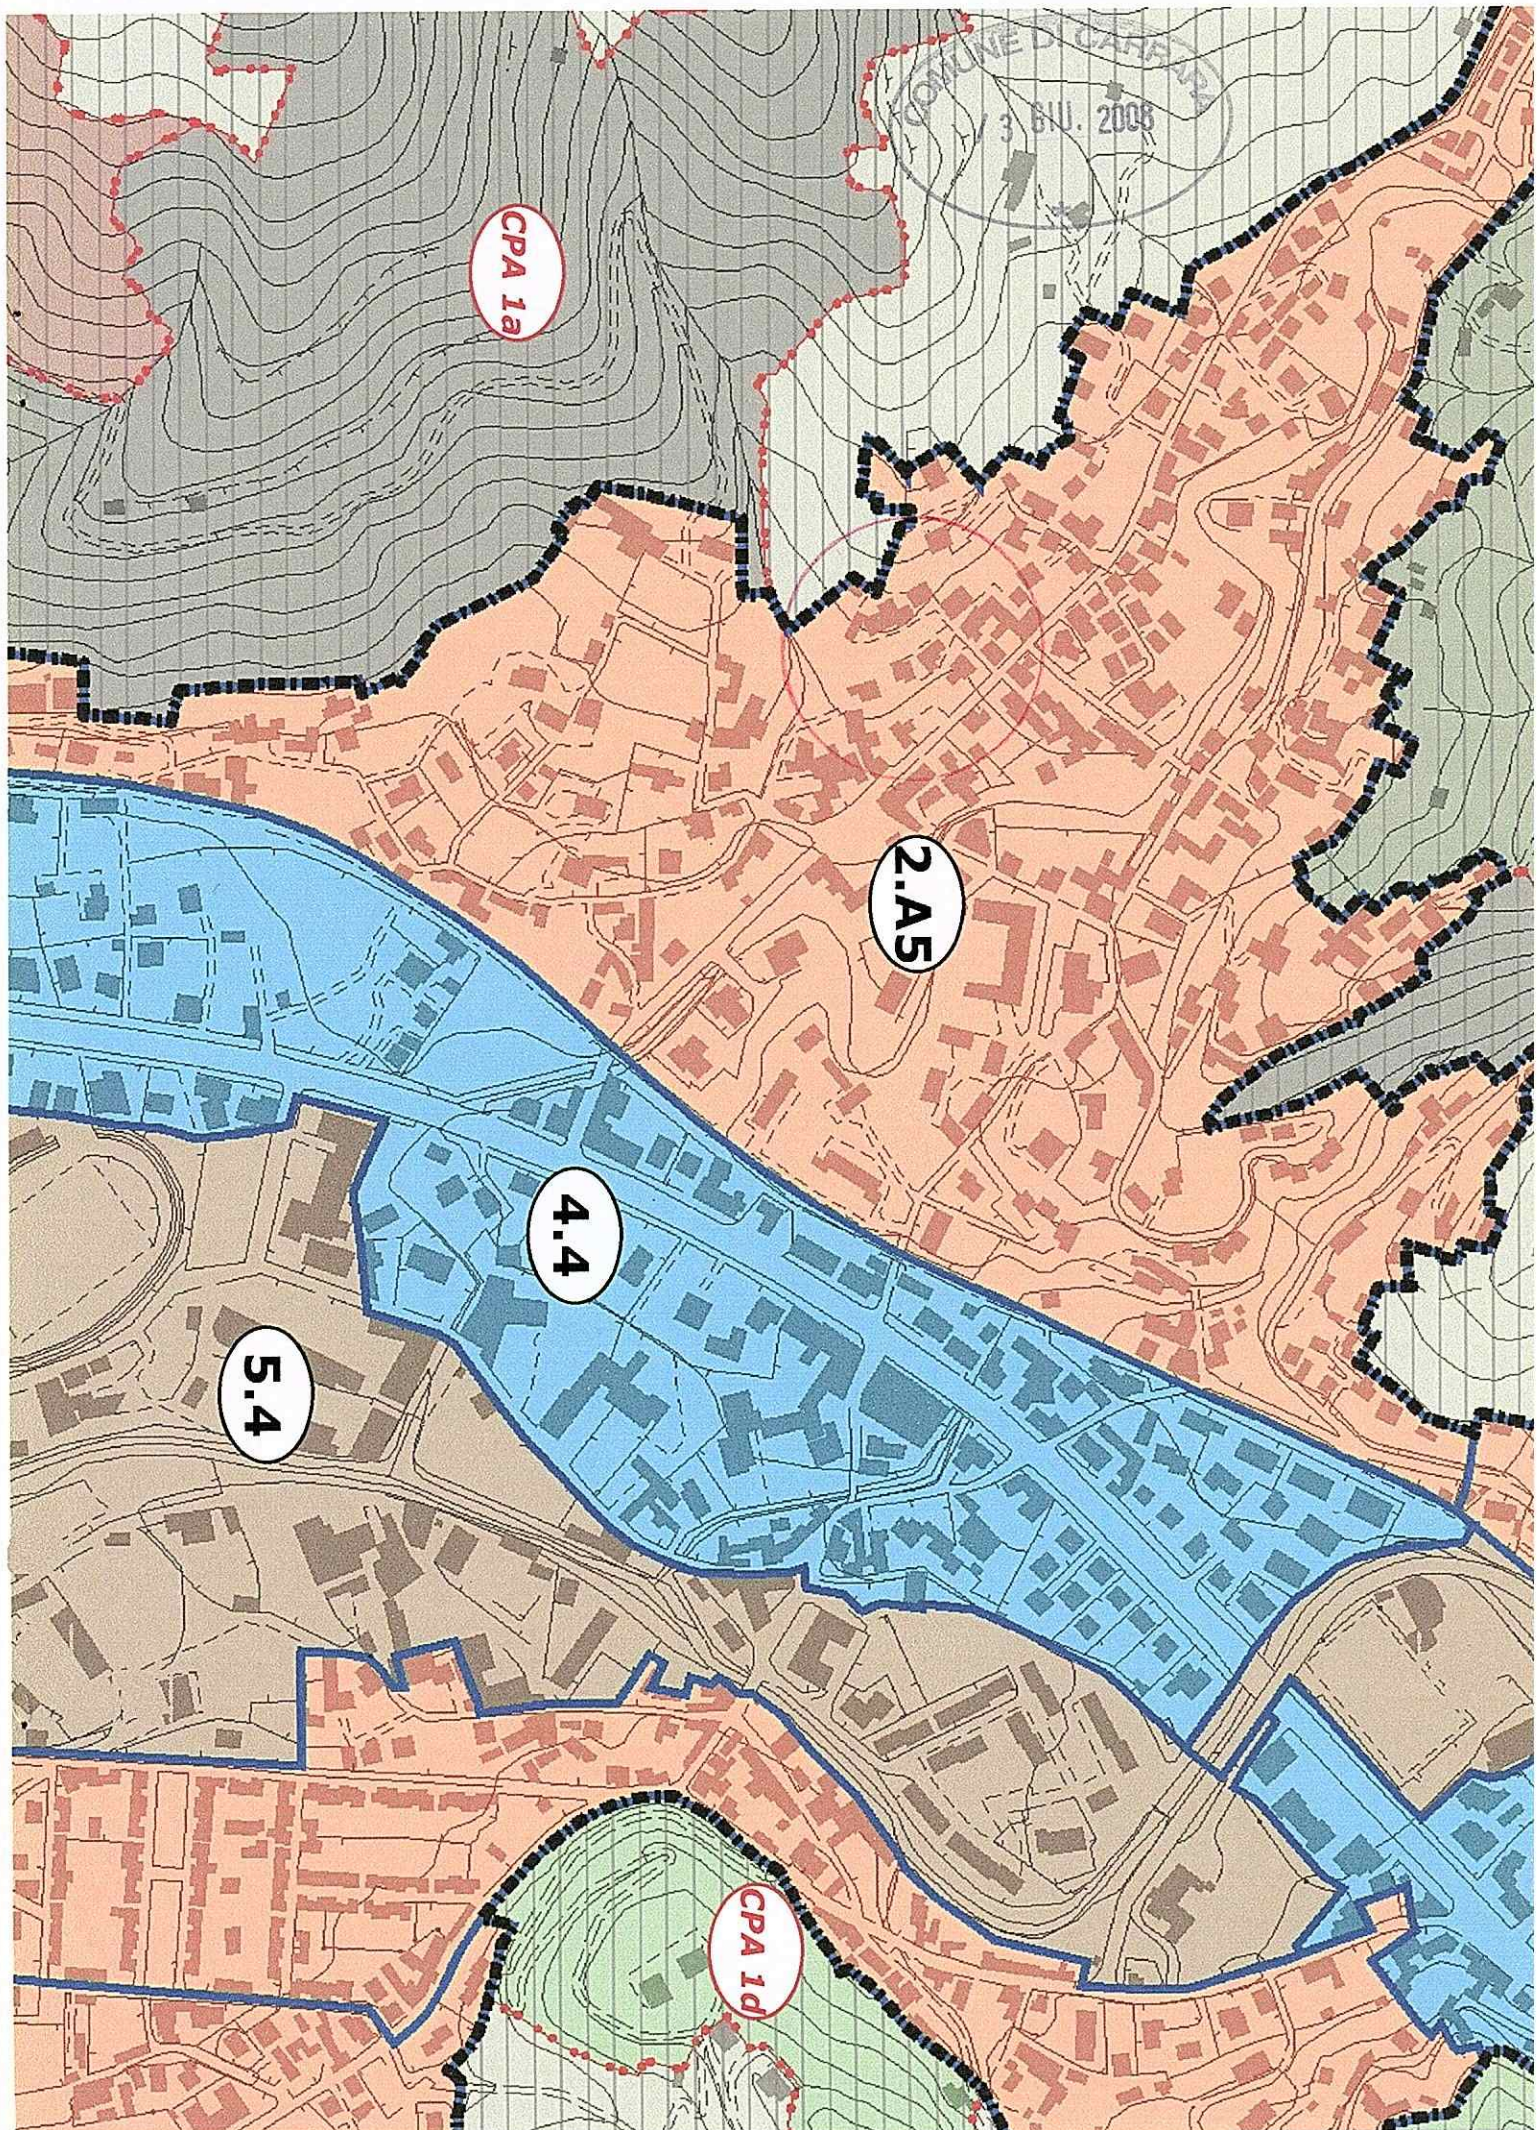

73 610. 2223

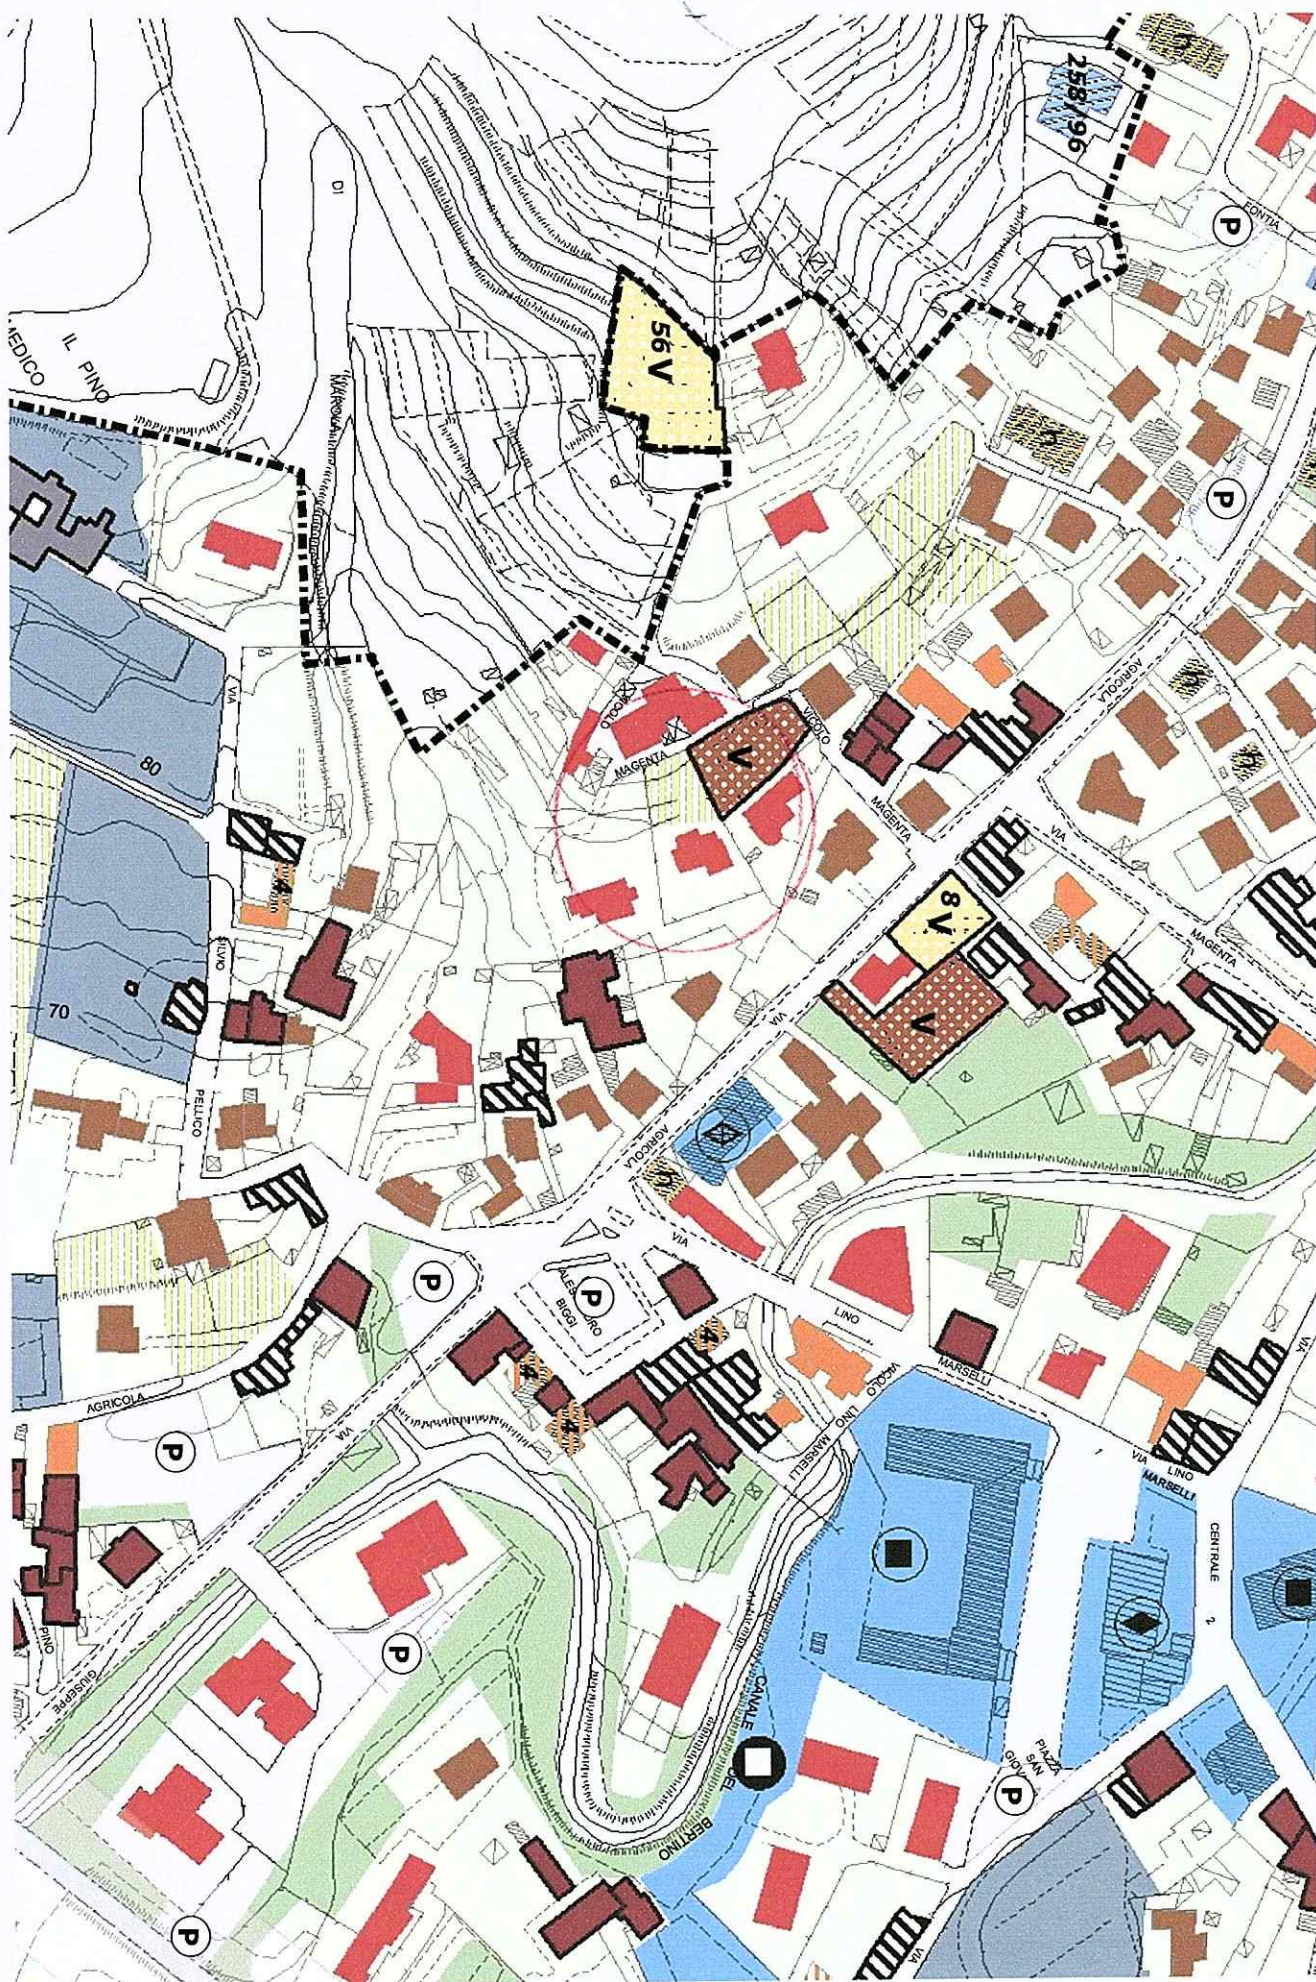


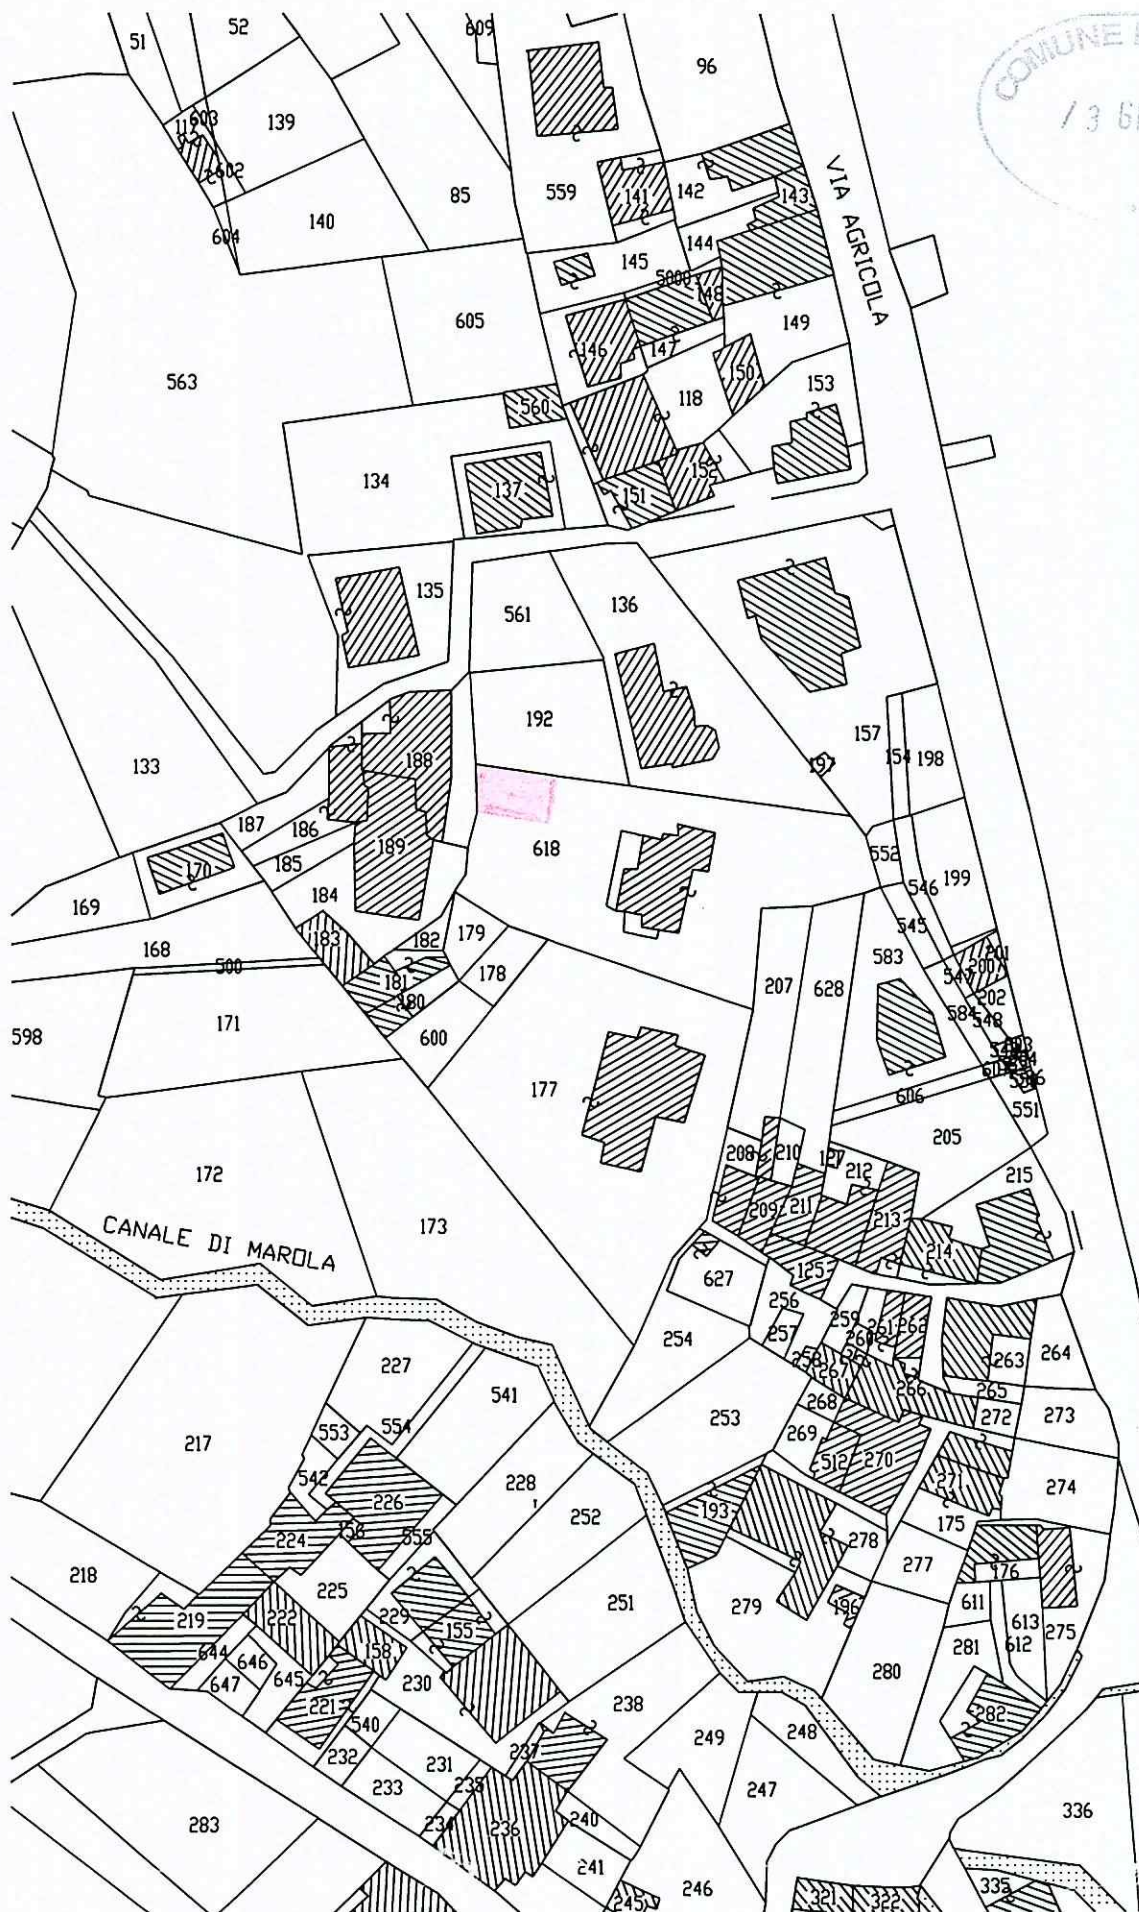

COMUNE DI CAPRI  
13 GIU. 2003




Scala 1/100

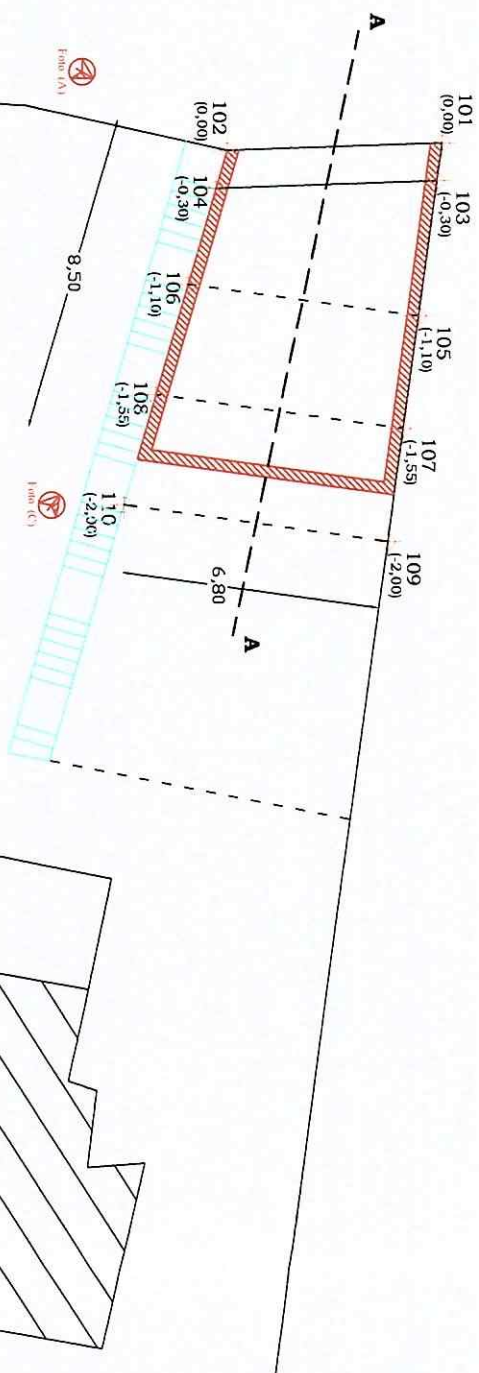

Mappele 618


## PLANIMETRIA GENERALE

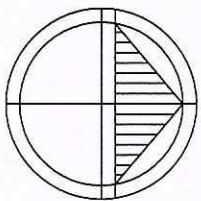

ORIENTAMENTO


**RILIEVO DELLO STATO DEI LUOGHI**  
**Rappresentazione**      **Scala 1/200**

101 (0.00)    103 (-0.30)    105 (-1.10)    107 (-1.55)    109 (-2.00)

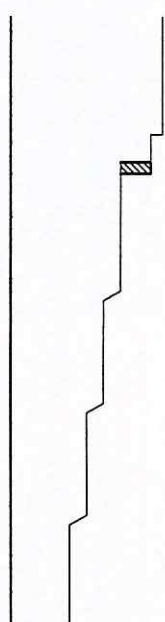

## SEZIONE A-A STATO ATTUALE

101 (0.00)    103 (-0.30)    105 (-1.10)    107 (-1.55)    109 (-2.00)

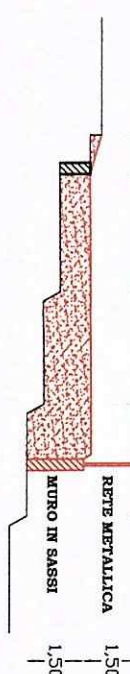

## SEZIONE A-A STATO DI PROGETTO



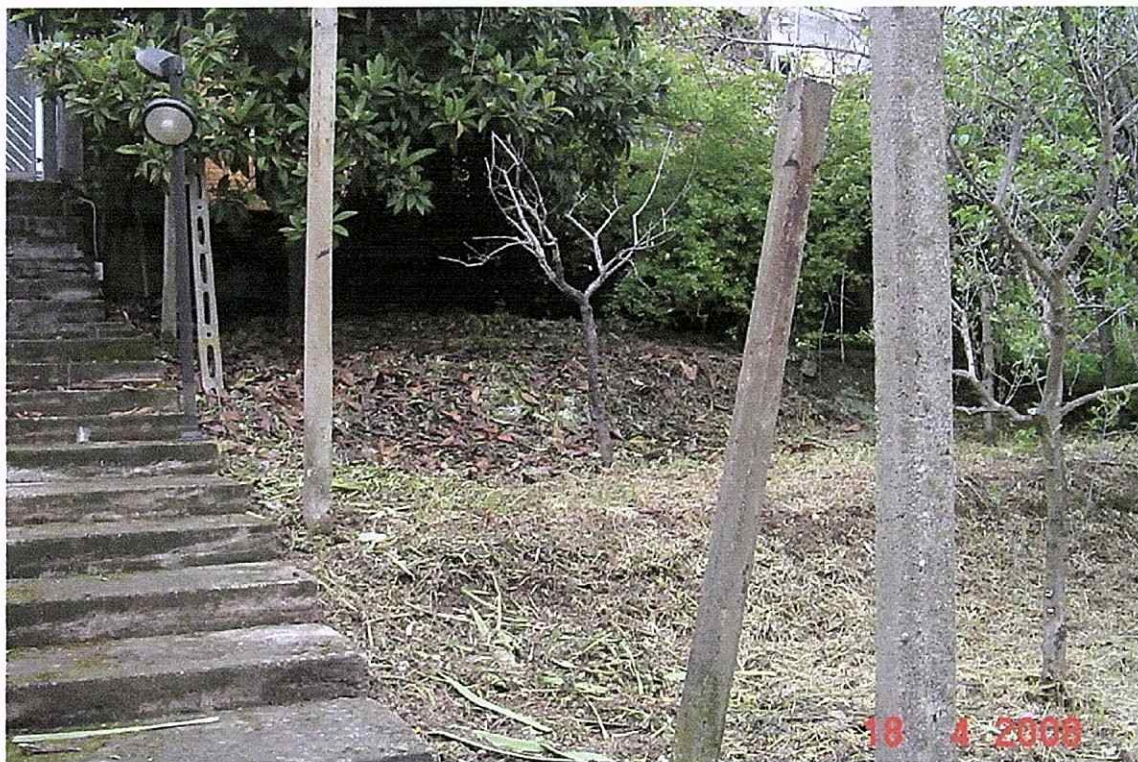


Foto C



COMUNE DI CARRARA  
13 GIU. 2008

18 4 2008

Foto A



18 4 2008

Foto B

1000

1000

1000

1000

1000

1000

1000

1000

1000

1000



sul C/C n.

118547

di Euro

25,00

IMPORTO  
IN LETTERE

Venti, cinque/00

INTESTATO A COMUNE DI ARRARA - SERV. TESORERIA

CAUSALE

DIRITTI DI SEGRETARIA

PRESENTAZIONE D.I.A.

!36/004 04 30-05-08 #2!

!0144 €\*25,00\*!

!VCY 0651 €\*1,00\*!

C/C 00118547 P 0099

BOLLO DELL'UFFICIO POSTALE

ESEGUITO DA

PATRONIO FRANCESCO

VIA - PIAZZA

MAGENTA 3

CAP

54033

LOCALITÀ

FOSSOLA