

432/06

**INAIL****INPS****CEE****DOCUMENTO UNICO DI REGOLARITA' CONTRIBUTIVA**

Raccomandata AR

Spett.le

CONSTRUCTION COMPANY DI PRISCO DOMENICO

VIA TURIGLIANO 24/C 54033 CARRARA (MS)

|                                                                                   |        |                |            |
|-----------------------------------------------------------------------------------|--------|----------------|------------|
| Protocollo documento n.                                                           | 693553 | del            | 27/07/2006 |
| Codice identificativo pratica (C.I.P.)<br>(da citare sempre nella corrispondenza) |        | 20060061515351 |            |

|                               |                                         |        |  |
|-------------------------------|-----------------------------------------|--------|--|
| Denominazione/ragione sociale | CONSTRUCTION COMPANY DI PRISCO DOMENICO |        |  |
| Sede legale                   | VIA TURIGLIANO 24/C 54033 CARRARA (MS)  |        |  |
| Sede operativa                | VIA BASSAGRANDE 54 54033 CARRARA (MS)   |        |  |
| Codice Fiscale                | 01104110455                             | E-mail |  |

Con il presente documento si dichiara che l'impresa **RISULTA REGOLARE** ai fini del DURC in quanto:☒ I.N.P.S. - Sede di MASSA CARRARA☒ E' iscritta/o all'INPS con PC/matricola n. 4602652124

Risulta regolare con il versamento dei contributi al 27/07/2006

☐ E' in corso controversia amministrativa/giudiziale relativa all'esistenza di un debito contributivo

Il responsabile del procedimento

GUADAGNI MARIELLA

☒ I.N.A.I.L. - Sede di MASSA CARRARA☒ E' assicurata/o all'INAIL con Codice Ditta n. 91522861 60

Risulta regolare con il versamento dei premi e accessori al 03/08/2006

☐ E' in corso controversia amministrativa/giudiziale relativa all'esistenza di un debito contributivo

Il responsabile del procedimento

LUCCHESI RICCARDO

☐ C.E PROVINCIA DI MASSA CARRARA - MASSA - CARRARA☐ E' iscritta/o alla Cassa Edile con C.I. n. 

Risulta regolare con il versamento dei contributi al 31/07/2006

☐ E' in corso controversia amministrativa/giudiziale relativa all'esistenza di un debito contributivo

Il responsabile del procedimento

NON RISULTA ISCRITTA

Il presente certificato è rilasciato per i lavori privati in edilizia ai sensi dell'art.86 co.10 D.Lgs. n°276/2003 ed è valido 90 (novanta) giorni dalla data di rilascio.

Il certificato viene rilasciato in base alle risultanze dello stato degli atti e non ha effetti liberatori per l'impresa. Rimane pertanto impregiudicata l'azione per l'accertamento ed il recupero di eventuali somme che successivamente risultassero dovute.

Originale Massa li 24/08/2006

|                                                     |
|-----------------------------------------------------|
| Per INPS-INAIL-CASSA EDILE                          |
| Il responsabile dello Sportello Unico Previdenziale |
| della C.E PROVINCIA DI MASSA CARRARA                |
| ALVIERO RAMFIZZI                                    |

Cognome **DI PRISCO**  
 Nome **DOMENICO**  
 Nato il **14/08/1979** A **A**  
 (atto di nascita n. **1306**)  
 a **LECCE (LE)**  
 Cittadinanza **ITALIANA**  
 Residenza **TREBUZZI**  
**ELIA G. N. 66**  
 Via **SVATO LIBERO**  
 Stato civile **IMPRENDITORE**  
 Professione **CONNOBILI E CONTRASSEGNI SALENTE**  
 n. **1.82**  
 Seta **CASTANI**  
 Capelli **VERDI**  
 Occhi **+**  
 Segni particolari **+**

Firma del titolare **TREBUZZI**  
 Imprimatur del notaio **2002**  
 Indirizzario **COSIN**





Scade il 16/09/2007  
VALIDA PER L'ESPATRIO  
Dalla data di nascita  
0/26/07/16  
C.I.  
AH1946721



REPUBBLICA ITALIANA



COMUNE DI  
TREVUZZI

CARTA D'IDENTITÀ

N. AH1946721

DI  
PRIETO DOMENICO



☐ Copia per atti  
Uff. Segreteria Urb.

☒ Copia fascicolo  
praticà in archivio

☐ Copia per atti  
Sig. Marinello

## COMUNE DI CARRARA

*Settore Assetto del Territorio/Urbanistica*

Carrara 26/08/2006

prot. n° 35375/2895

del 04/08/2006

**RACCOMANDATA A.R.**

*prof. u. 38210*  
*31/8/06*

e.p.c.:

A: NICODEMI GIUSEPPINA  
VIA AURELIA 5  
54033 CARRARA

A: LAZZINI ARCH. GIOVANNI  
VIA PELUCARA 13  
54031 FOSSONE

**OGGETTO:** Attestazione di conformità mediante denuncia di inizio attività. Articoli 77, 79 e 84 della L.R. 03/01/05 n° 1

In relazione alla denuncia di inizio attività inoltrata ai sensi e per gli effetti degli articoli 77, 79 e 84 della L.R. 03.01.05 n° 1 e successive integrazioni, pervenuta in data 04/08/2006, per la realizzazione di lavori di MANUTENZIONE STRAORDINARIA sull'immobile sito in FOSSONE VIA PELUCARA 13 e distinto catastalmente al foglio 67, mappale/i 410/2-4, si comunica che, a seguito di integrazione documentaria pervenuta in data 21/08/06 prot.37154, risulta che la denuncia di inizio attività è da ritenersi incompleta o non conforme alle disposizioni di legge vigenti, in quanto carente della documentazione di seguito evidenziata con campitura annerita del quadretto:


☐ documentazione di cui all'art.82 comma 14 e 15 della L.R.01/05

☐ Durc dell'impresa dichiarata

Pertanto, ai sensi e per gli effetti dell'art. 82, comma 3, della L.R. 03.01.05 n° 1, si invita a presentare le suddette integrazioni, necessarie ai fini istruttori e accertamento di conformità dell'intervento, specificando che l'efficacia ed operatività della denuncia di inizio attività inoltrata resteranno sospese fino al definitivo completamento della comunicazione stessa, e che il termine di cui all'art. 84, comma 1, della L.R. 03.01.05 n° 1, decorrerà nuovamente per intero a partire dalla data di presentazione di tutta la documentazione integrativa richiesta.

Non pervenendoci quanto sopra richiesto la pratica sarà archiviata senza ulteriori comunicazioni.

In osservanza della L. 241/90 si informa che il responsabile del procedimento è il geom. Marinello Veniero, presso l'U.O. "Controllo del Territorio" e che il Settore è aperto al pubblico esclusivamente il Martedì ed il Giovedì dalle ore 8.30 alle ore 12.30. Si invita a citare nella futura corrispondenza le sottoelencate diciture: denuncia di inizio attività prot. 35375/2895 del 04/08/2006 - d.i.a. n° 432/DIA-06.

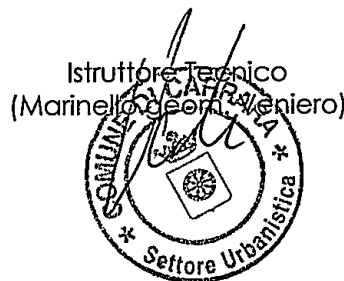

COMUNE DI CARRARA - 54033 piazza Due Giugno,1

Settore Urbanistica - U.O. Controllo del Territorio

telefono 0585.641327 - Fax 0585.641381 - e-mail .vmarinello@comune.carrara.ms.it

|                   |           |
|-------------------|-----------|
| COMUNE DI CARRARA |           |
| 14 SET. 2006      | Cat. .... |
| Prot. n° 39847    | Cla. .... |



Alla Cortese Attenzione  
Ufficio Urbanistica  
del Comune di Carrara  
Geometra Veniero Marinello

**OGGETTO: Integrazione pratica DIA per " Misure preventive e protettive permanenti sulla copertura (ex L.R. 1/2005 art. 82) "**

Allegato alla D.I.A. n° 432/06 del 04/08/2006 presentata dalla Sig.ra **NICODEMI** **Giuseppina** per le opere di "straordinaria manutenzione e rifacimento copertura di un fabbricato ad uso civile abitazione" sito in Carrara loc. Fossone via Pelucara 13/b. Progetto redatto dall'Arch. **LAZZINI Giovanni**.

### RELAZIONE

|                           |             |
|---------------------------|-------------|
| prot. 2805/06             | del 15.9.06 |
| ASSEGNATA AL RESPONSABILE |             |
| SIG. <i>LAZZINI</i>       |             |
| IL DIRIGENTE              | LI          |

" L'accessibilità alla copertura verrà garantita dai 2 "terrazzi a tasca", vista l'esigua altezza tra la copertura e il pavimento della terrazza, tramite una scala rimovibile e assicurata, durante il suo utilizzo, alla struttura con un perno/gancio. Le operazioni di risalita avverranno tramite la "linea di risalita" posta a circa mt. 1,00 dal bordo del "terrazzo a tasca" ( 1 per falda ) la quale arriverà fino al colmo dove sarà posizionata la "linea di vita". Sul colmo verranno posizionati n°5 "ancoraggi fissi", dove verrà fatta passare la "linea di vita", posti ad un interasse di circa ml. 2,85 (comunque senza mai superare un interasse di ml. 3,00) evitando così "l'effetto pendolo" in quanto ponendo dei sostegni intermedi si elimina l'effetto "flessibile" della "linea di vita" .

I due "ancoraggi fissi" della "linea di vita" posti alle estremità verranno posizionati ad una distanza minima di ml. 2,50 dal bordo della copertura.

Dalla "linea di vita" , per assicurare l'intervento in sicurezza su tutta la copertura, si dovrà utilizzare un "cavo di trattenuta" in acciaio inox (o altro materiale previsto dalla normativa vigente) di lunghezza max mt. 6,80. In prossimità dei bordi laterali della gronda, ad una distanza di circa mt. 1,30, verranno posizionati degli "ancoraggi di trattenuta" per poter fissare il "cordino" e poter lavorare in sicurezza eliminando l'effetto "pendolo" e caduta verso il vuoto, lavorando con un "ancoraggio di deviazione", e in una situazione di "caduta totalmente prevenuta".

Si specifica che durante le lavorazioni in prossimità dei bordi laterali di gronda, i cordini non potranno avere lunghezza superiore a mt. 1,30.

Altresì si specifica che la struttura del tetto è in legno, debitamente dimensionata, quindi i relativi materiali di "ancoraggio fissi" dovranno essere del tipo "piastra

contro piastra" e posizionati in corrispondenza della trave di colmo per la "linea di vita", e dei travicelli per gli "ancoraggi di trattenuta" e per la "linea di risalita". Per evitare la caduta dai lucernai si prevede l'installazione di vetri adeguatamente dimensionati, realizzando comunque opere rimovibili (prima delle fasi lavorative) atte a oscurare i lucernai ed evitando anche accidentali sfondamenti della superficie vetrata (es. posizionamento di pannelli in legno).

Quando i lavori interesseranno le zone che dalle terrazze a tasca arrivano al colmo, si dovrà usare il "cordino" agganciandolo alla "linea di vita" tenendo presente che non potrà avere lunghezza superiore ai mt. 2,00.

Tutti i materiali usati dovranno avere caratteristiche tecniche nel rispetto delle norme UNI-EN 795 ed UNI-EN 517 ed essere preventivamente dimensionati da un tecnico abilitato.


Si allega schema grafico esplicativo

Carrara li 14 Sett. 2006

il tecnico  
Arch. LAZZINI Giovanni






progetto sistema anticaduta permanenti  
ex art. 82 L.R. Toscana  
allegato alla DIA presentata dalla Sig.ra NICODEMI Giuseppina  
per il fabbricato in Carrara via Pelucara n°13/b

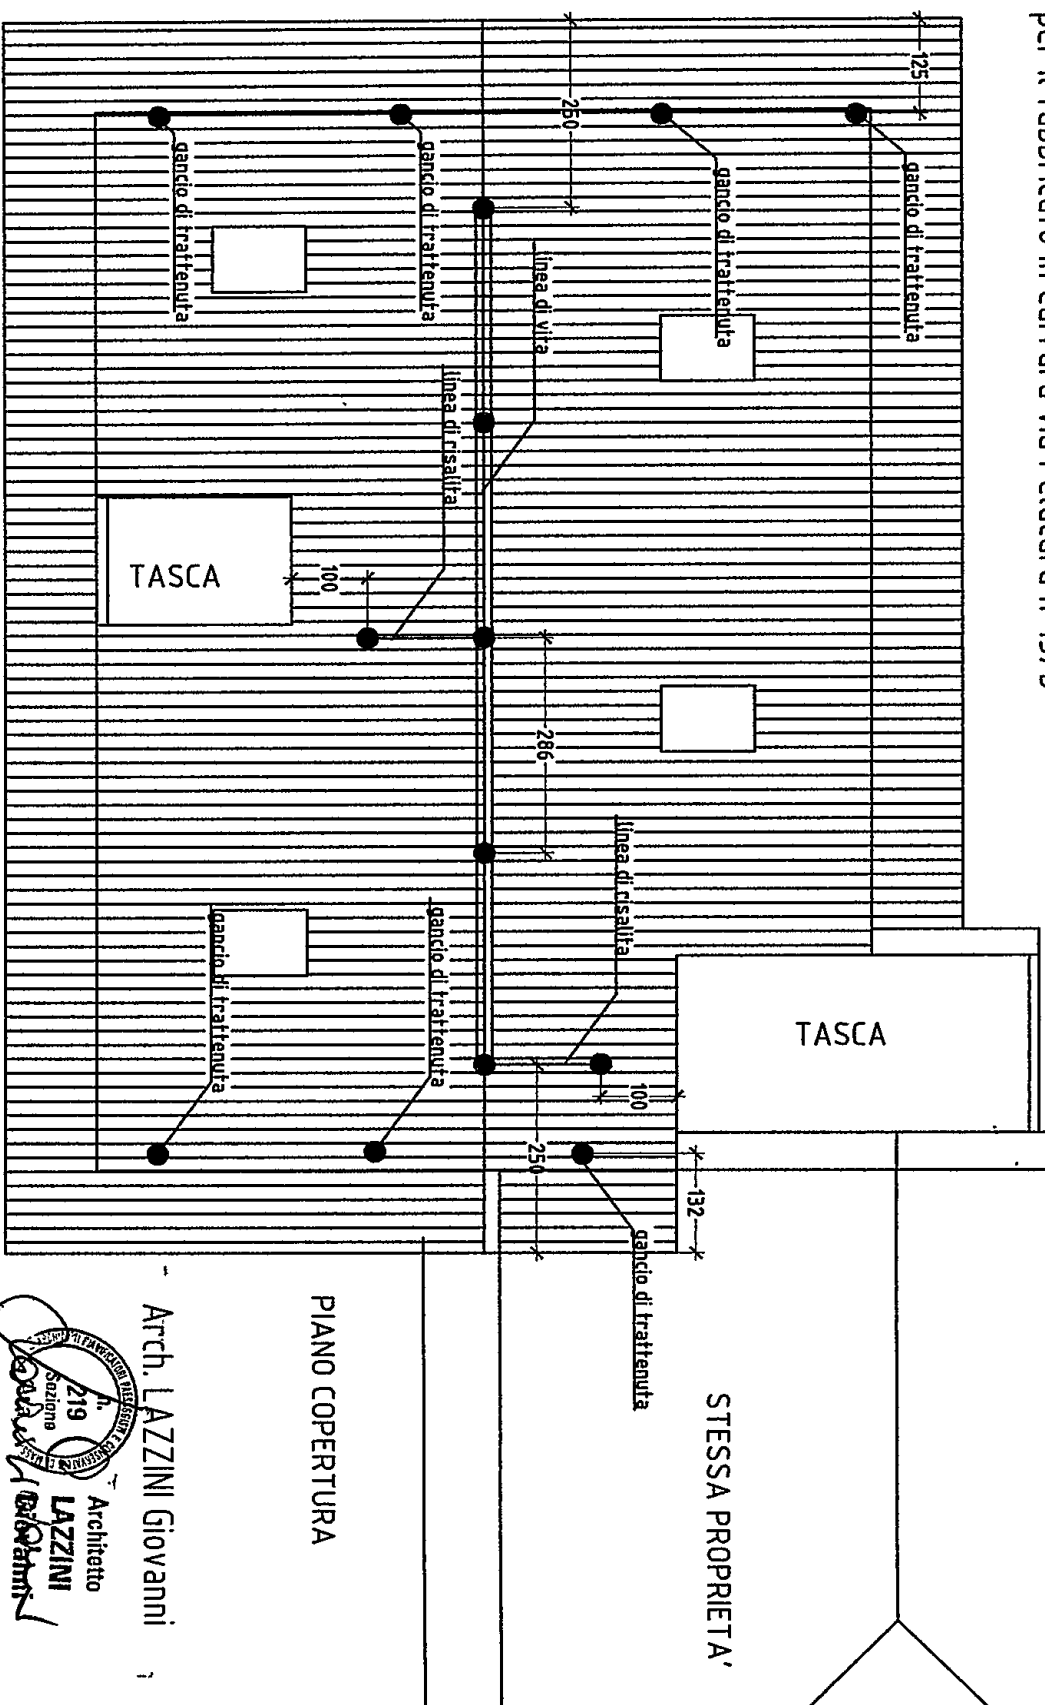

PIANO COPERTURA

Arch. LAZZINI Giovanni

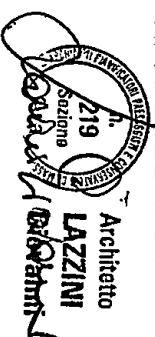

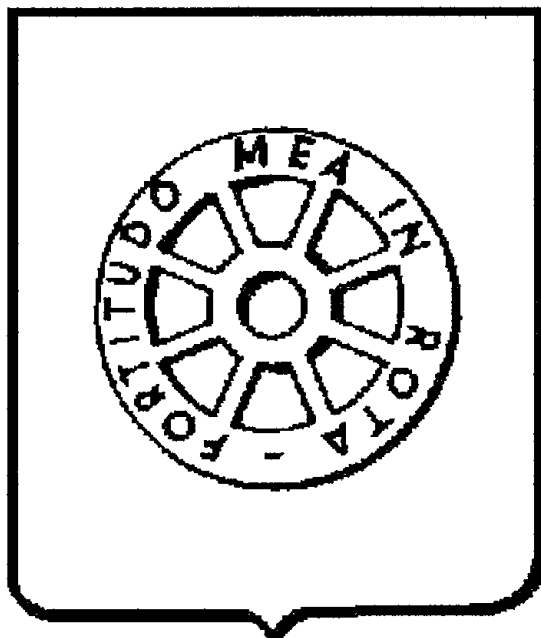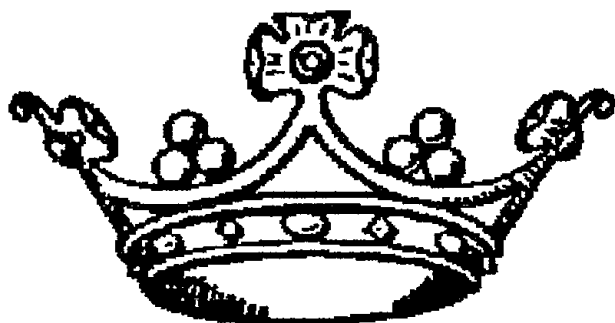

**COMUNE DI CARRARA**  
*Settore Urbanistica*

(Aggiornamento 05.06.2006)

*(spazio per il protocollo)*

**Al Dirigente del Settore  
Assetto Territorio / Urbanistica  
del Comune di Carrara  
Piazza 2 Giugno  
CARRARA (MS)**

**ELABORATO TECNICO DELLA COPERTURA**

*(art. 82, comma 14 della Legge Regionale n°1 del 03/01/05)*

**ALLEGATO, per intervento edilizio interessante la copertura, A PRATICA EDILIZIA:** 432/06

- ☒ Denuncia inizio attività  
☐ Richiesta Permesso di costruire  
☐ Variante con sospensione lavori  
☐ Variante senza sospensione lavori (art.142 L.R. 01/05)  
☐ Istanza di sanatoria (art.140 L.R. 01/05)

|   |                                     |                                              |
|---|-------------------------------------|----------------------------------------------|
| Identificazione dell'edificio e dei soggetti coinvolti nella realizzazione dell'opera:                    |                                     |                                              |
| Proprietà:                                                                                                | NICODERI GIUSEPPINA                 |                                              |
| sito in Via:                                                                                              | PELUCARA 13/B. FOLLONE              |                                              |
| Comune di:                                                                                                | CARRARA(MS)                         |                                              |
| Committente:                                                                                              | NICODERI GIUSEPPINA                 |                                              |
| Il Professionista (indicare NOME COGNOME e CODICE FISCALE)<br>LAZZINI GIOVANNI<br>LAZZ 6NN 50511 B 832 P. | <input type="checkbox"/>            | Coordinatore per la Progettazione dei lavori |
|   | <input checked="" type="checkbox"/> | Progettista                                  |
|   | <input type="checkbox"/>            | Tecnico rilevatore                           |
| Il Professionista (indicare NOME COGNOME e CODICE FISCALE)<br>LAZZINI GIOVANNI LAZZ 6NN 50511 B 832 P.    | <input type="checkbox"/>            | Coordinatore per l'Esecuzione dei lavori     |
|   | <input checked="" type="checkbox"/> | Direttore dei lavori                         |

| Descrizione della COPERTURA         |           |                                                                              |
|-------------------------------------|-----------|------------------------------------------------------------------------------|
| SCELTA                              | TIPO      | DESCRIZIONE SINTETICA                                                        |
| <input type="checkbox"/>            | piana     |                                                                              |
| <input type="checkbox"/>            | a falde   |                                                                              |
| <input checked="" type="checkbox"/> | a capanna | COPERTURA IN LEGNO CON COIBENTAZIONE A PANNELLI E TEGOLE TIPO COPPO TOSCANO. |
| <input type="checkbox"/>            | a cupola  |                                                                              |
| <input type="checkbox"/>            | a tasca   |                                                                              |
| <input type="checkbox"/>            | Altro     |                                                                              |

| ELENCO DEGLI ELABORATI GRAFICI ALLEGATI |                                                |
|-----------------------------------------|------------------------------------------------|
| 1                                       | STATO ATTUALE (GIÀ PROTOCOLLATI IL 03/06/2006) |
| 2                                       | STATO DI PROGETTO                              |
| 3                                       | PROGETTO SISTEMA ANTICADUTA.                   |
| 4                                       |                                                |
| 5                                       |                                                |

# RELAZIONE TECNICA ILLUSTRATIVA

## **Descrizione del PERCORSO DI ACCESSO ALLA COPERTURA** (art. 5, comma 4 lett.a) e b) del D.P.G.R.n°62/R del 23/11/2005)

|                                     |             |   |                          |                                                                                             |
|-------------------------------------|-------------|---|--------------------------|---------------------------------------------------------------------------------------------|
| <input type="checkbox"/>            | permanente  | <input type="checkbox"/>                                                                           | Interno<br>(descrivere)  |                                                                                             |
|                                     |             |   |                          |                                                                                             |
|                                     |             | <input checked="" type="checkbox"/>                                                                | Esterno<br>(descrivere)  | VEDI RELAZIONE<br>ALLEGATA                                                                  |
| <input checked="" type="checkbox"/> | provvisorio | descrizione delle motivazioni in base alle quali non sono realizzabili percorsi di tipo permanente |                          |                                                                                             |
|                                     |             |   |                          |                                                                                             |
|                                     |             | descrizione del tipo di percorso provvisorio previsto in sostituzione                              | <input type="checkbox"/> | a) scale opportunamente vincolate alla zona di sbarco                                       |
|                                     |             |   | <input type="checkbox"/> | b) apparecchi di sollevamento certificati anche per il trasferimento delle persone in quota |
|                                     |             |   | <input type="checkbox"/> | c) apprestamenti                                                                            |
|                                     |             |   | <input type="checkbox"/> | altro (descrivere)                                                                          |
|                                     |             | descrizione delle posizioni e degli spazi per ospitare le soluzioni prescelte                      |                          |                                                                                             |
|                                     |             |   |                          |                                                                                             |
## **Descrizione dell'ACCESSO ALLA COPERTURA**

VEDI RELAZIONE ALLEGATA

|                          |            |                          |                         |                          |   |  |
|--------------------------|------------|--------------------------|-------------------------|--------------------------|---|--|
| <input type="checkbox"/> | Permanente | <input type="checkbox"/> | interno                 | <input type="checkbox"/> | a) apertura verticale<br>(larghezza minima 0,70 metri – altezza minima 1,20 metri)                                                                                |  |
|                          |            |                          |                         | <input type="checkbox"/> | b) apertura orizzontale o inclinata<br>(se rettangolare, lato inferiore libero di almeno 0,70 metri e comunque di superficie non inferiore a 0,5 m <sup>2</sup> ) |  |
|                          |            |                          |                         |                          |   |  |
|                          |            | <input type="checkbox"/> | esterno<br>(descrivere) |                          |   |  |
|                          |            |                          |                         |                          |   |  |
|                          |            |                          |                         |                          |   |  |

|                          |             |                                                                                                   |  |
|--------------------------|-------------|---------------------------------------------------------------------------------------------------|--|
| <input type="checkbox"/> | provvisorio | descrizione delle motivazioni in base alle quali non sono realizzabili accessi di tipo permanente |  |
|                          |             |                                                                                                   |  |
|                          |             |                                                                                                   |  |
|                          |             |                                                                                                   |  |
|                          |             | descrizione del tipo di accesso provvisorio previsto in sostituzione                              |  |
|                          |             |                                                                                                   |  |
|                          |             |                                                                                                   |  |
|                          |             |                                                                                                   |  |

**Descrizione dei tipi di dispositivi per il TRANSITO E ESECUZIONE DEI LAVORI SULLE COPERTURE**

|                          |            |   |   |
|--------------------------|------------|---|---|
| <input type="checkbox"/> | permanenti | <input type="checkbox"/>                                                                                      | a) parapetti   |
|                          |            | <input type="checkbox"/>                                                                                      | b) linee di ancoraggio   |
|                          |            | <input type="checkbox"/>                                                                                      | c) dispositivi di ancoraggio   |
|                          |            | <input type="checkbox"/>                                                                                      | d) passerelle o andatoie per il transito di persone o materiali   |
|                          |            | <input type="checkbox"/>                                                                                      | e) reti di sicurezza   |
|                          |            | <input type="checkbox"/>                                                                                      | f) impalcati   |
|                          |            | <input type="checkbox"/>                                                                                      | g) ganci di sicurezza da tetto   |
|                          |            | <input type="checkbox"/>                                                                                      | <p>Altro: L'impiego di dispositivi di ancoraggio puntuali o ganci di sicurezza da tetto è consentito solo per brevi spostamenti o laddove le linee di ancoraggio risultino non installabili per le caratteristiche delle coperture) (<u>specificare</u>)</p> <p style="text-align: center;">VEDI RELAZIONE ALLEGATA</p> |
| <input type="checkbox"/> | provvisori | descrizione delle motivazioni in base alle quali non sono realizzabili elementi protettivi di tipo permanente |   |
|                          |            |   |   |
|                          |            |   |   |
|                          |            |   |   |
|                          |            | descrizione del tipo di elemento protettivo provvisorio previsto in sostituzione                              |   |
|                          |            |   |   |
|                          |            |   |   |
|                          |            |   |   |

Il sottoscritto \_\_\_\_\_

in qualità di \_\_\_\_\_

- ☐ Coordinatore per la Progettazione dei lavori  
☒ Progettista  
 dell'intervento suindicato

**ATTESTA**

che l'elaborato tecnico della copertura ed il progetto dell'intervento sono conformi alla normativa di riferimento vigente ed alle misure preventive e protettive previste nel Regolamento di attuazione di cui al D.P.G.R. 23 Novembre 2005, n°62/R.

  Architetto  
 LAZZINI Giovanni (timbro e firma)

(solo per istanze di sanatoria)

Il sottoscritto \_\_\_\_\_

in qualità di \_\_\_\_\_

Tecnico rilevatore dell'intervento suindicato

**ATTESTA:**


che l'elaborato tecnico della copertura e le opere realizzate sulla copertura sono conformi alla normativa di riferimento vigente ed alle misure preventive e protettive di cui al Regolamento di attuazione di cui al D.P.G.R. 23 Novembre 2005, n°62/R.

\_\_\_\_\_ (timbro e firma)

**E ALLEGA**, oltre agli elaborati grafici ed alla relazione tecnica illustrativa suindicati:

- ☒ planimetria in scala adeguata della copertura, evidenziando il punto di accesso e la presenza di eventuali dispositivi di ancoraggio, linee di ancoraggio o ganci di sicurezza da tetto, specificando per ciascuno di essi la classe di appartenenza, il modello, la casa produttrice ed il numero massimo di utilizzatori contemporanei (~~art. 4, comma 6 lett. c del Regolamento Comunale Del. G. G. n. 17 del 30.03.06~~);
- ☐ relazione di calcolo, redatta da un professionista abilitato, contenente la verifica della resistenza degli elementi strutturali della copertura alle azioni trasmesse dagli ancoraggi e il progetto del relativo sistema di fissaggio;
- ☐ certificazione del produttore di dispositivi di ancoraggio, linee di ancoraggio e/o ganci di sicurezza da tetto eventualmente installati, secondo le norme UNI-EN 795 ed UNI-EN 517
- ☐ dichiarazione di conformità dell'installatore riguardante la corretta installazione di eventuali dispositivi di ancoraggio, linee di ancoraggio e/o ganci di sicurezza da tetto, in cui sia indicato il rispetto delle norme di buona tecnica, delle indicazioni del produttore e dei contenuti di cui alla planimetria ed alla relazione di calcolo che precedono

  Architetto  
 LAZZINI Giovanni (timbro e firma)

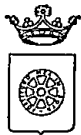

## COMUNE DI CARRARA

Settore Assetto del Territorio/Urbanistica

- ☐ Copia per atti  
Uff. Segreteria Urb.
- ☒ Copia fascicolo  
pratica in archivio
- ☐ Copia per atti  
Sig. Marinello

Carrara 09/08/2006  
prot. n° 35375/2895  
del 04/08/2006

RACCOMANDATA A.R.

Prot. 36196

11-08-06

e.p.c.:

A: NICODEMI GIUSEPPINA  
VIA AURELIA 5  
54033 CARRARA

A: LAZZINI ARCH. GIOVANNI  
VIA PELUCARA 13  
54031 FOSSONE

OGGETTO: Attestazione di conformità mediante denuncia di inizio attività.  
Articoli 77, 79 e 84 della L.R. 03.01.05 n° 1


In relazione alla denuncia di inizio attività inoltrata ai sensi e per gli effetti degli articoli 77, 79 e 84 della L.R. 03.01.05 n° 1, pervenuta in data 04/08/2006, per la realizzazione di lavori di MANUTENZIONE STRAORDINARIA sull'immobile sito in FOSSONE VIA PELUCARA 13 e distinto catastalmente al foglio 67, mappale/i 410/2-4, si comunica che, a seguito di preventivo esame istruttorio d'Ufficio della documentazione allegata risulta che la denuncia di inizio attività è da ritenersi incompleta o non conforme alle disposizioni del vigente Regolamento Edilizio Comunale, in quanto carente della documentazione e degli elaborati progettuali di seguito evidenziati con campitura annerita del quadretto:

- ☐ relazione tecnica dettagliata degli interventi in relazione alla rappresentazione grafica
- ☐ elaborato grafico progettuale (pianta sottotetto)
- ☐ qualificazione tipologia d'intervento
- ☐ dichiarazione e documentazione di cui all'art.82 comma 14-15 del Regolamento Urbanistico
- ☐ autocertificazione di cui all'art.82 comma 5 lett.a) L.R.01/05

Pertanto, ai sensi e per gli effetti dell'art. 82, comma 3, della L.R. 03.01.05 n° 1, si invita a presentare le suddette integrazioni, necessarie ai fini istruttori e accertamento di conformità dell'intervento, specificando che l'efficacia ed operatività della denuncia di inizio attività inoltrata resteranno sospese fino al definitivo completamento della comunicazione stessa, e che il termine di cui all'art. 84, comma 1, della L.R. 03.01.05, n° 1 decorrerà nuovamente per intero a partire dalla data di presentazione di tutta la documentazione integrativa richiesta.

Non pervenendoci quanto sopra richiesto la pratica sarà archiviata senza ulteriori comunicazioni.

In osservanza della L. 241/90 si informa che il responsabile del procedimento è il geom. Marinello Veniero, presso l'U.O. "Controllo del Territorio" e che il Settore è aperto al pubblico esclusivamente il Martedì ed il Giovedì dalle ore 8.30 alle ore 12.30. Si invita a citare nella futura corrispondenza le sottoelencate diciture: denuncia di inizio attività prot. 35375/2895 del 04/08/2006 - d.i.a. n° 432/DIA-06.

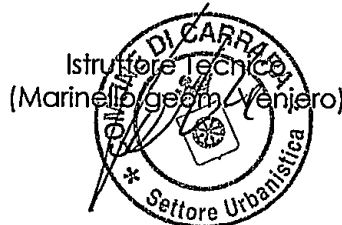



## COMUNE DI CARRARA

*Settore Assetto del Territorio/Urbanistica*

- ☐ Copia per atti  
Uff. Segreteria Urb.
- ☐ Copia fascicolo  
pratica in archivio
- ☒ Copia per atti  
Sig. Marinello

Carrara 09/08/2006  
prot. n° 35375/2895  
del 04/08/2006

**RACCOMANDATA A.R.**

A: NICODEMI GIUSEPPINA  
VIA AURELIA 5  
54033 CARRARA

e.p.c.: A: LAZZINI ARCH. GIOVANNI  
VIA PELUCARA 13  
54031 FOSSONE

**OGGETTO:** Attestazione di conformità mediante denuncia di inizio attività.  
Articoli 77, 79 e 84 della L.R. 03.01.05 n° 1

In relazione alla denuncia di inizio attività inoltrata ai sensi e per gli effetti degli articoli 77, 79 e 84 della L.R. 03.01.05 n° 1, pervenuta in data 04/08/2006, per la realizzazione di lavori di MANUTENZIONE STRAORDINARIA sull'immobile sito in FOSSONE VIA PELUCARA 13 e distinto catastalmente al foglio 67, mappale/i 410/2-4, si comunica che, a seguito di preventivo esame istruttorio d'Ufficio della documentazione allegata risulta che la denuncia di inizio attività è da ritenersi incompleta o non conforme alle disposizioni del vigente Regolamento Edilizio Comunale, in quanto carente della documentazione e degli elaborati progettuali di seguito evidenziati con campitura annerita del quadretto:

- ☐ relazione tecnica dettagliata degli interventi in relazione alla rappresentazione grafica
- ☐ elaborato grafico progettuale (pianta sottotetto)
- ☐ qualificazione tipologia d'intervento
- ☐ dichiarazione e documentazione di cui all'art.82 comma 14-15 del Regolamento Urbanistico *L.R. 1/05*
- ☐ autocertificazione di cui all'art.82 comma 5 lett.a) L.R.01/05

Pertanto, ai sensi e per gli effetti dell'art. 82, comma 3, della L.R. 03.01.05 n° 1, si invita a presentare le suddette integrazioni, necessarie ai fini istruttori e accertamento di conformità dell'intervento, specificando che l'efficacia ed operatività della denuncia di inizio attività inoltrata resteranno sospese fino al definitivo completamento della comunicazione stessa, e che il termine di cui all'art. 84, comma 1, della L.R. 03.01.05, n° 1 decorrerà nuovamente per intero a partire dalla data di presentazione di tutta la documentazione integrativa richiesta.

Non pervenendoci quanto sopra richiesto la pratica sarà archiviata senza ulteriori comunicazioni.

In osservanza della L. 241/90 si informa che il responsabile del procedimento è il geom. Marinello Veniero, presso l'U.O. "Controllo del Territorio" e che il Settore è aperto al pubblico esclusivamente il Martedì ed il Giovedì dalle ore 8.30 alle ore 12.30. Si invita a citare nella futura corrispondenza le sottoelencate diciture: denuncia di inizio attività prot. 35375/2895 del 04/08/2006 - d.i.a. n° 432/DIA-06.





## COMUNE DI CARRARA

Assetto del Territorio-Urbanistica

prot. n° 35375/2895  
Carrara 4 agosto 2006

Prot. n° 35 699  
- 07-08-06

A: NICODEMI GIUSEPPINA  
VIA AURELIA 5  
54033 CARRARA

e, p.c.:

A: LAZZINI ARCH. GIOVANNI  
VIA PELUCARA 13  
54031 FOSSONE

OGGETTO: Attestazione di conformità mediante denuncia di inizio attività. Articoli 79 della L.R. 03/01/2005, n. 1.

In relazione alla denuncia di inizio attività inoltrata ai sensi e per gli effetti dell'art. 79 della L.R. 3/1/05 n. 1 e pervenuta in data 04/08/2006. per la realizzazione di lavori di MANUTENZIONE STRAORDINARIA sull'immobile sito in FOSSONE VIA PELUCARA 13 e distinto catastalmente al foglio 67 mappale/i 410/2-4, si comunica, in osservanza della L. 241/90, che il responsabile del procedimento è Istr.Tec.Marinello Geom.Veniero presso l'U.O. "Controllo del Territorio" e che il Settore è aperto al pubblico esclusivamente il Martedì ed il Giovedì dalle ore 8.30 alle ore 12.30. Si invita a citare nella futura corrispondenza le sottoelencate diciture: denuncia di inizio attività prot. 35375/2895 del 04/08/2006. - d.i.a. n° 432/DIA-06

Prima dell'inizio dei lavori, sull'immobile oggetto di intervento dovrà essere esposto, in modo visibile, apposito cartello indicante gli estremi identificativi della denuncia di inizio attività, del suo Titolare, del Progettista, del Direttore dei Lavori, della Ditta esecutrice e, ove prescritto, del Responsabile della sicurezza.

Dovrà inoltre essere comunicata a Questo Ufficio la data di ultimazione dei lavori descritti nella denuncia di inizio dell'attività, e trasmessa la certificazione di conformità dell'opera realizzata al progetto presentato, redatta da professionista abilitato, ai sensi e per gli effetti dell'art. 86 L.R. 03/01/2005 n. 1.

Carrara 4 agosto 2006

Amm.: Ferrari Giovanna

Il Dirigente  
Claudio Bacicalupi

COMUNE DI CARRARA – 54033 piazza Due Giugno, 1  
Settore Urbanistica – U.O. Controllo del Territorio  
Telefono 0585.6411 – Fax 0585.641296 – e-mail Vmarinello@comune.carrara.ms.it



## COMUNE DI CARRARA

*Assetto del Territorio-Urbanistica*

prot. n° 35375/2895  
Carrara 4 agosto 2006

A: NICODEMI GIUSEPPINA  
VIA AURELIA 5  
54033 CARRARA

e, p.c.: A: LAZZINI ARCH. GIOVANNI  
VIA PELUCARA 13  
54031 FOSSONE

OGGETTO: Attestazione di conformità mediante denuncia di inizio attività. Articoli 79 della L.R. 03/01/2005, n. 1.

In relazione alla denuncia di inizio attività inoltrata ai sensi e per gli effetti dell'art. 79 della L.R. 3/1/05 n. 1 e pervenuta in data 04/08/2006, per la realizzazione di lavori di MANUTENZIONE STRAORDINARIA sull'immobile sito in FOSSONE VIA PELUCARA 13 e distinto catastalmente al foglio 67 mappale/i 410/2-4, si comunica, in osservanza della L. 241/90, che il responsabile del procedimento è Istr.Tec.Marinello Geom.Veniero presso l'U.O. "Controllo del Territorio" e che il Settore è aperto al pubblico esclusivamente il Martedì ed il Giovedì dalle ore 8.30 alle ore 12.30. Si invita a citare nella futura corrispondenza le sottoelencate diciture: denuncia di inizio attività prot. 35375/2895 del 04/08/2006, - d.i.a. n° 432/DIA-06

Prima dell'inizio dei lavori, sull'immobile oggetto di intervento dovrà essere esposto, in modo visibile, apposito cartello indicante gli estremi identificativi della denuncia di inizio attività, del suo Titolare, del Progettista, del Direttore dei Lavori, della Ditta esecutrice e, ove prescritto, del Responsabile della sicurezza.

Dovrà inoltre essere comunicata a Questo Ufficio la data di ultimazione dei lavori descritti nella denuncia di inizio dell'attività, e trasmessa la certificazione di conformità dell'opera realizzata al progetto presentato, redatta da professionista abilitato, ai sensi e per gli effetti dell'art. 86 L.R. 03/01/2005 n. 1.

Carrara 4 agosto 2006

Amm.: Ferrari Giovanna

Il Dirigente  
Claudio Bacicalupi



COMUNE DI CARRARA – 54033 piazza Due Giugno, 1  
Settore Urbanistica – U.O. Controllo del Territorio  
Telefono 0585.6411 – Fax 0585.641296 – e-mail Vmarinello@comune.carrara.ms.it

|                   |            |
|-------------------|------------|
| COMUNE DI CARRARA | Cat. ....  |
| 22 AGO. 2006      | 103        |
| Prot. n° 37156    | Clas. .... |



|                                          |
|------------------------------------------|
| prot. 283506 del 23/08/                  |
| ASSEGNATA AL RESPONSABILE                |
| SIG. <u>Geo. Marinello</u>               |
| IL DIRIGENTE <u>[Signature]</u> LI _____ |

*Alla Cortese Attenzione  
Ufficio Urbanistica  
del Comune di Carrara  
Geometra Veniero Marinello*

**OGGETTO : Integrazione pratica Denuncia Inizio Attività n° 432/06, del 04/08/2006, proprietà Nicodemi Giuseppina, immobile posto in Comune di Carrara, Via Pelucara n° 13.**

Con riferimento alla Denuncia di Inizio Attività n° 432/05, il sottoscritto arch. Lazzini Giovanni, nato a Carrara il 11/11/1950 e residente a Carrara via Pelucara n° 13 (C.F. LZZ GNN 50S11 B832P ), iscritto all'Albo Professionale degli Architetti della Provincia di Massa-Carrara al n° 219, con studio professionale in Carrara, loc. Fossone, via Pelucara n° 13 (Cel 335/6451074 ) reintegra detta D.I.A. con la seguente documentazione:

- Relazione Tecnica dettagliata degli interventi
- Elaborato grafico Pianta soffitta
- Autocertificazione art. 82 comma 5 lettera a) L.R. 01/05
- Qualificazione tipologia intervento
- Dichiarazione e documentazione di cui all'art. 82 comma 14-15

Inoltre comunica che i lavori verranno eseguiti dalla ditta edile “, Constrauction Company – Via Bassagrande Marina di Carrara “

Si allega D.U.R.C. della ditta sopra detta.

Copia carta d'identità del rappresentante legale della ditta edile

Carrara li 11/08/2006

In Fede  
Arch. Lazzini Giovanni



Architetto  
**LAZZINI**  
Giovanni

*[Signature]*

## RELAZIONE TECNICA



**OGGETTO:** Opere di manutenzione straordinaria.

**UBICAZIONE:** Comune di Carrara, loc. Fossone, Via Pelucara n° 13

**DATI CATASTALI:** foglio 67 mappale 410

**COMMITTENTE:** Sig.Ra Nicodemi Giuseppina

Il fabbricato in oggetto è posto nel Comune di Carrara, loc. Fossone, Via Pelucara n° 13. All'U.T.E. della provincia di Massa Carrara è censito al Foglio 67, mappale 410. Il vigente P.R.G.C. pone il fabbricato in un area classificata CPA 2A l'area in oggetto non ricade in alcun vincolo valido ad impedire tali opere di ristrutturazione.

Secondo L.R. Toscana n° 01/05 detti interventi ricadono all'interno del comma 2 lettera b.

Ad oggi si presenta Denuncia di Inizio Attività, per poter effettuare opere atte a modifica della copertura esistente ( da copertura a padiglione a copertura a capanna ), realizzazione di terrazza a tasca, e apertura di lucernai nella copertura ripristino del manto di copertura esistente e modifiche interne agli immobili distinti con i subalterni 2 e 4.

Più precisamente, si vuole apportare modifica alla copertura esistente, trasformandola da copertura a padiglione in copertura a capanna.

Inoltre verranno realizzati lucernai per dare luce alla soffitta ed una terrazza a tasca ( come si evince da elaborato grafico presentato ) che sarà utilizzata per l'accesso alla copertura, sulla quale verranno installati pannelli solari.

Verranno inoltre sostituiti alcuni travicelli presenti ed in cattivo stato di manutenzione e posizionati su di essi pannelli isolanti, ben ancorati, con successiva stesura di guaina artesiana, e finitura della copertura con posizionamento di nuove tegole della stessa tipologia di quelli oggi presenti.

Come già accennato verranno posati sulla copertura stessa pannelli solari che permetteranno un minore consumo di energia elettrica.

La soffitta ad oggi è raggiungibile mediante botola posta tra il piano primo e la soffitta stessa.

Si realizzeranno inoltre opere interne alle unità abitative atte a migliorarne la vivibilità ed utilizzo dei vani, con eliminazione di muffe ed il ripristino dei rivestimenti, realizzazione di nuova pavimentazione ed una completa tinteggiatura degli ambienti


**Carrara li 11/08/2006**

**Il tecnico:**

 Architetto  
**LAZZINI**  
Giovanni  


**AUTOCERTIFICAZIONE DI CONFORMITA' DEL PROGETTO ALLE  
NORME IGIENICO-SANITARIE  
( art. 82, comma 5, lettera a ) della L.R. 01/05 ; art. 47 del DPR 445/2000)**

Da utilizzare solo nel caso in cui il progetto riguardi interventi di edilizia residenziale ovvero la cui verifica in ordine alla conformità alle norme igienico sanitarie non comporti valutazioni tecnico-discrezionali.

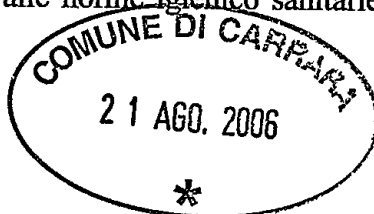

AL SETTORE URBANISTICA  
Del Comune di Carrara

Il sottoscritto arch. Lazzini Giovanni, nato a Carrara il 11/11/1950 e residente a Carrara via Pelucara n° 13 (C.F. LZZ GNN 50S11 B832P ), iscritto all'Albo Professionale degli Architetti della Provincia di Massa-Carrara al n° 219, con studio professionale in Carrara, loc. Fossone, via Pelucara n° 13 (Cel 335/6451074 ), in qualità di tecnico incaricato, sotto la propria responsabilità e consapevole delle sanzioni penali previste dall'art. 76 del D.p.R. 28 dicembre 2000, n. 445 e successive modificazioni per l'ipotesi di falsità in atti e dichiarazioni mendaci, ai sensi e per gli effetti di cui all'art. 82, comma 5, lettera a) della Legge Regionale 03 gennaio 2005, n° 01:

**DICHIARA**

Che il Progetto presentato da arch. Lazzini Giovanni, nato a Carrara il 11/11/1950 e residente a Carrara via Pelucara n° 13 (C.F. LZZ GNN 50S11 B832P ), iscritto all'Albo Professionale degli Architetti della Provincia di Massa-Carrara al n° 219, con studio professionale in Carrara, loc. Fossone, via Pelucara n° 13 (Cel 335/6451074 ), e relativamente ad intervento edile da farsi all'interno dell'immobile posto in comune di Carrara Loc. Fossone Via Pelucara n° 13 censito al N.C.E.U. di Massa Carrara Foglio 67 Mappale 410 Sub. 2/4,

**E' CONFORME ALLE VIGENTI NORME IGIENICO-SANITARIE**

Carrara li 11/08/2006

Il tecnico Incaricato



Architetto  
**LAZZINI**  
Giovanni

A handwritten signature in dark ink, appearing to read "Giovanni Lazzini".



## COMUNE DI CARRARA

*Settore Assetto del Territorio/Urbanistica*

☐ Copia per atti  
Uff. Segreteria Urb.

☐ Copia fascicolo  
pratica in archivio

☒ Copia per atti  
Sig. Marinello

Carrara 26/08/2006

prot. n° 35375/2895

del 04/08/2006

**RACCOMANDATA A.R.**

A: NICODEMI GIUSEPPINA

VIA AURELIA 5

54033 CARRARA

e.p.c.:

A: LAZZINI ARCH. GIOVANNI

VIA PELUCARA 13

54031 FOSSONE

OGGETTO: Attestazione di conformità mediante denuncia di inizio attività. Articoli 77, 79 e 84 della L.R. 03/01/05 n° 1

In relazione alla denuncia di inizio attività inoltrata ai sensi e per gli effetti degli articoli 77, 79 e 84 della L.R. 03.01.05 n° 1 e successive integrazioni, pervenuta in data 04/08/2006, per la realizzazione di lavori di MANUTENZIONE STRAORDINARIA sull'immobile sito in FOSSONE VIA PELUCARA 13 e distinto catastalmente al foglio 67, mappale/i 410/2-4, si comunica che, a seguito di integrazione documentaria pervenuta in data 21/08/06 prot.37154, risulta che la denuncia di inizio attività è da ritenersi incompleta o non conforme alle disposizioni di legge vigenti, in quanto carente della documentazione di seguito evidenziati con campitura annerita del quadretto:

☐ documentazione di cui all'art.82 comma 14 e 15 della L.R.01/05

☐ Durc dell'impresa dichiarata

Pertanto, ai sensi e per gli effetti dell'art. 82, comma 3, della L.R. 03.01.05 n° 1, si invita a presentare le suddette integrazioni, necessarie ai fini istruttori e accertamento di conformità dell'intervento, specificando che l'efficacia ed operatività della denuncia di inizio attività inoltrata resteranno sospese fino al definitivo completamento della comunicazione stessa, e che il termine di cui all'art. 84, comma 1, della L.R. 03.01.05 n° 1, decorrerà nuovamente per intero a partire dalla data di presentazione di tutta la documentazione integrativa richiesta.

Non pervenendoci quanto sopra richiesto la pratica sarà archiviata senza ulteriori comunicazioni.

In osservanza della L. 241/90 si informa che il responsabile del procedimento è il geom. Marinello Veniero, presso l'U.O. "Controllo del Territorio" e che il Settore è aperto al pubblico esclusivamente il Martedì ed il Giovedì dalle ore 8.30 alle ore 12.30. Si invita a citare nella futura corrispondenza le sottoelencate diciture: denuncia di inizio attività prot. 35375/2895 del 04/08/2006 - d.i.a. n° 432/DIA-06.



COMUNE DI CARRARA - 54033 piazza Due Giugno,1


Settore Urbanistica - U.O. Controllo del Territorio

telefono 0585.641327 - Fax 0585.641381 - e-mail .vmarinello@comune.carrara.ms.it

Al Dirigente del Settore Assetto del Territorio/Urbanistica  
del COMUNE DI CARRARA

AlPUfficio Ispettorato del Lavoro  
Via D. Minzoni  
54033 Carrara (MS)

All'Ufficio ASL 1 di Massa Carrara  
Via Marconi  
54033 Carrara (MS)

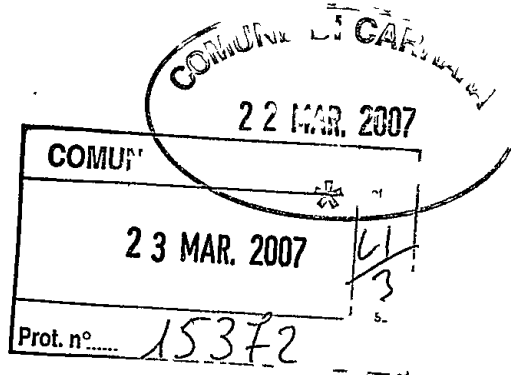

Il sottoscritto Domenico Di Prisco, in qualità di titolare della Construction Company con sede in Marina di Carrara, Via Bassagrande n°54, relativamente alla DIA n° 432/D1A2006 intestata ai Sigg. Giovanni Lazzini e Giuseppina Nicodemi, pertinente lavori edili al fabbricato posto in località Fossone di Carrara, Via Pelucara n° 13


### COMUNICA

che dalla data 08 gennaio 2007 ha cessato ogni genere di rapporto lavorativo di cantiere inerente la realizzazione delle opere edili di cui alla DIA anzidetta.

Domenico Di Prisco

Marina di Carrara, 19 marzo 2007

CONSTRUCTION COMPANY  
di Di Prisco Domenico  
Via Tulligiano, 24/c - 54033 Carrara  
P.iva: 01104110455

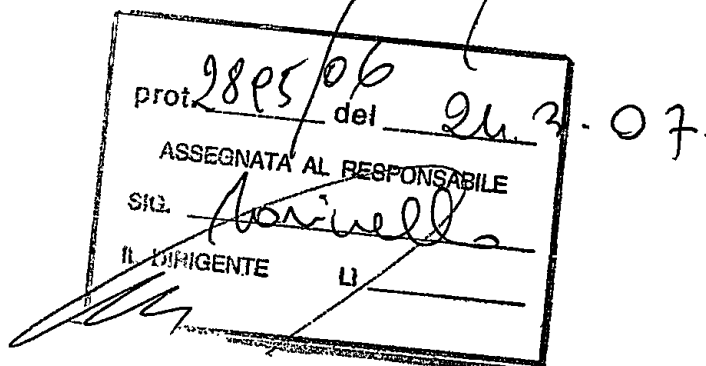

COMMIHENTE:

Proprietà : Nicodemi Giuseppina

OGGETTO:

Opere di manutenzione straordinaria, rifacimento manto di coperture

DATI CATASTALI:

FG.67 MAPP. 4.10

DATI TAVOLA :

Tavola Soffitta

TAVOLA:

Unica



VARIE:

SCALA:

1 / 100

DATA:

FIRMA E TIMBRO PROGETTISTA:

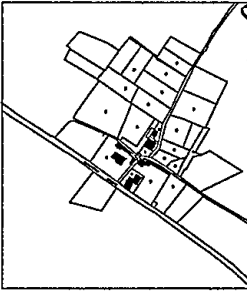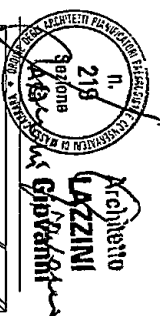

Soffitta

Botola di ispezione

9,60

13,20

Soffitta

Tasca di ispezione  
per pannelli solari

9,60

# Posteitaliane

A. R.

Avviso di ricevimento


Modello 23 VO - MOD. 01303 (EX W9401E) - L1 Ed.07/05 (00)



Da restituire a

Marino

(sig.)

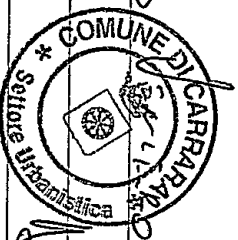

11/11/00 432/06



# Avviso di ricevimento

☒ Raccomandata ☐ Pacco

☐ Assicurata Euro \_\_\_\_\_

|  |  |  |  |  |  |  |  |  |  |  |  |
|--|--|--|--|--|--|--|--|--|--|--|--|
|  |  |  |  |  |  |  |  |  |  |  |  |
|--|--|--|--|--|--|--|--|--|--|--|--|

Numero

Data di spedizione \_\_\_\_\_ Dall'ufficio postale di \_\_\_\_\_

Destinatario Nicoletti Giuseppina

Via AULIA, 5

C.A.P. 52033 Località CARRARA

Loymendleb V-d 4.9.06 A.D.

Firma per esteso del ricevente \_\_\_\_\_ Data \_\_\_\_\_ Firma dell'incaricato alla distribuzione \_\_\_\_\_ Bollo dell'ufficio di distribuzione \_\_\_\_\_

Consegna effettuata ai sensi dell'art. 33 D.M. 09.04.01:

- ☐ Inviati multipli a un unico destinatario
- ☐ Sottoscrizione rifiutata

# Posteitaliane

A.R.

## Avviso di ricevimento

Modello 23 /CO - MOD. 01303 (EX W8401E) - L1 Ed.07/05 (00)



Da restituire a

MARINELLA



Leary

Visa 0432/06

|  |  |  |  |  |  |
|--|--|--|--|--|--|
|  |  |  |  |  |  |
|--|--|--|--|--|--|

# Avviso di ricevimento

☒ Raccomandata

☐ Pacco

☐ Assicurata

Euro \_\_\_\_\_

|  |  |  |  |  |  |  |  |  |  |
|--|--|--|--|--|--|--|--|--|--|
|  |  |  |  |  |  |  |  |  |  |
|  |  |  |  |  |  |  |  |  |  |
|  |  |  |  |  |  |  |  |  |  |

Numero

Data di spedizione 11 AGO. 2008 all'ufficio postale di \_\_\_\_\_

Destinatario Nicodemi Giuseppina

Via AURELIA, 5

C.A.P. 54033 Località CATANARA

Seppioni Paolo V. J.

**Firma per esteso del ricevente** **Data** **Firma dell'incaricato alla distribuzione** **Bollo dell'ufficio di distribuzione**

Consegna effettuata ai sensi dell'art. 33 D.M. 09.04.01:

- Invii multipli a un unico destinatario
- Sottoscrizione rifiutata

☐
