

Azienda Municipalizzata  
Igiene Urbana e Acquedotto

**A.M.I.A.**  
VIALE ZACCAGNA n. 18A  
MARINA di CARRARA

IL DIRETTORE  
Ing. Arcella Roberto

IL PROGETTISTA  
P.to Pedonesse Renzo

DATA: 11 FEB 1994  
SCALA: 1:500

CODICE: VIAMIA  
CONTEGGIO VOLUMI  
CONTEGGIO SUPERFICI



APPROVATO

COMUNE DI CARRARA  
22 FEB. 1994





L'Istituto Tecnico  
di Carrara  
ha approvato  
il progetto  
in data  
22/2/94  
per il  
comune di  
Carrara

VOLUME TOTALE mc 25099,116

SUPERFICIE COPERTA UFFICI E MAGAZZINI mq 2341,730

SUPERFICIE COPERTA PORTICATI mq 1717,180

QUADRO D'INSIEME

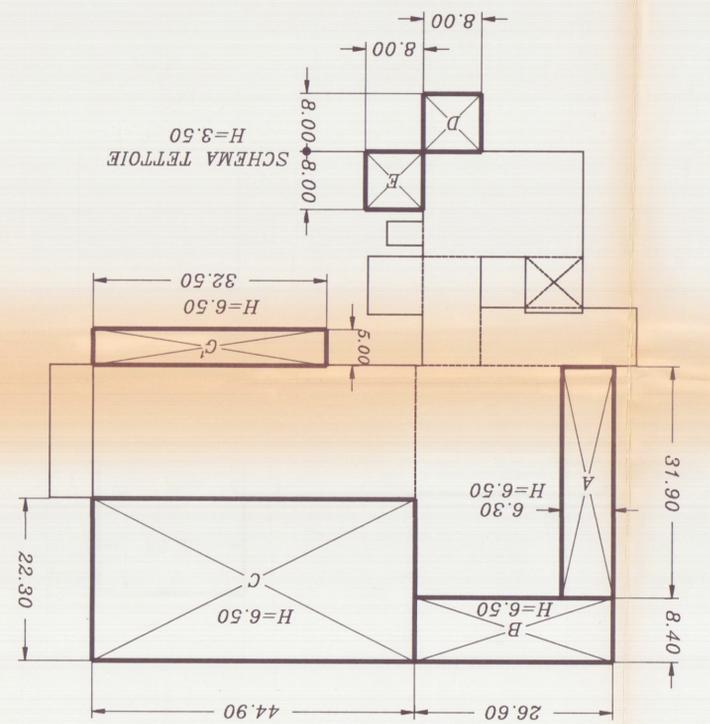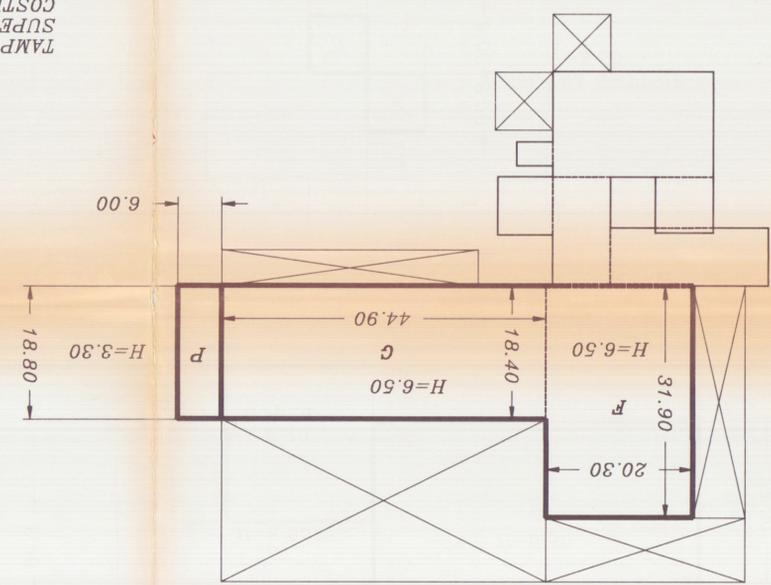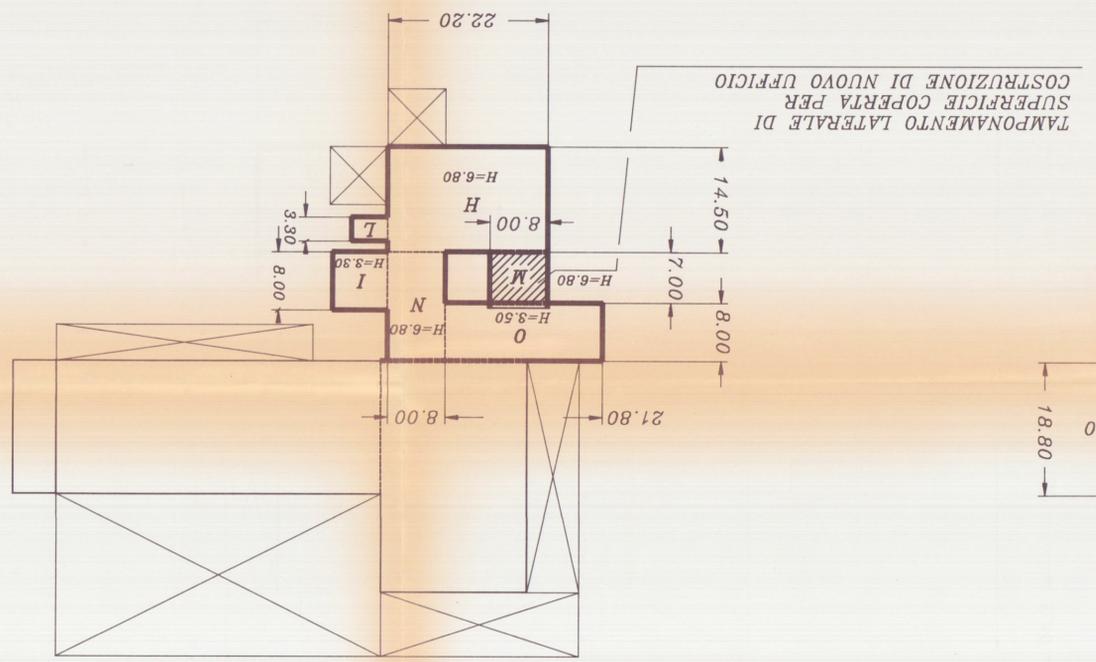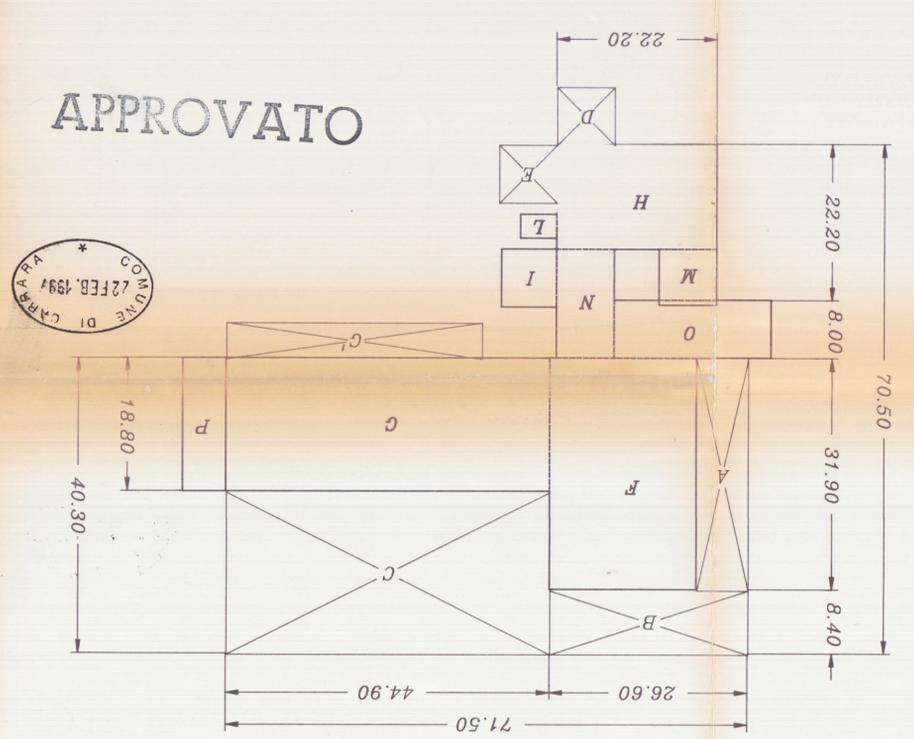

VOLUME COPERTO UFFICI

TOTALE mc 4279,260

H = mq	321,90	X	6,80	=	mc	2188,920
I = mq	60,80	X	3,30	=	mc	200,640
L = mq	16,50	X	5,00	=	mc	82,500
M = mq	56,00	X	6,80	=	mc	380,800
N = mq	120,00	X	6,80	=	mc	816,000
O = mq	174,40	X	3,50	=	mc	610,400

SUPERFICIE COPERTA UFFICI

TOTALE mq 755,20

H =	22,20	X	14,50	=	mq	321,90
I =	8,00	X	7,60	=	mq	60,80
L =	3,30	X	5,00	=	mq	16,50
M =	7,00	X	8,00	=	mq	56,00
N =	8,00	X	15,00	=	mq	120,00
O =	21,80	X	8,00	=	mq	174,40

SUPERFICIE COPERTA DI MAGAZZINI

TOTALE mq 1586,53

F =	31,90	X	20,30	=	mq	647,57
G =	44,90	X	18,40	=	mq	826,16
P =	6,00	X	18,80	=	mq	112,80

VOLUMI COPERTI DI MAGAZZINI

TOTALE mc 10048,685

F = mq	647,57	X	6,50	=	mc	4306,405
G = mq	826,16	X	6,50	=	mc	5370,040
P = mq	112,80	X	3,30	=	mc	372,240

SUPERFICIE COPERTA DI PORTICATI

TOTALE mq 1553,68

A =	31,90	X	6,30	=	mq	200,97
B =	26,60	X	8,40	=	mq	223,44
C =	44,90	X	22,30	=	mq	1001,27
D =	8,00	X	8,00	=	mq	64,00
E =	8,00	X	8,00	=	mq	64,00

VOLUMI COPERTI DI PORTICATI

TOTALE mc 9714,920

A = mq	200,97	X	6,50	=	mc	1306,305
B = mq	223,44	X	6,50	=	mc	1452,360
C = mq	1001,27	X	6,50	=	mc	6508,255
D = mq	64,00	X	3,50	=	mc	224,000
E = mq	64,00	X	3,50	=	mc	224,000

C' = mq 162,50 X 6,50 = mc 1056,250

TOTALE mc 10771,170