

Progetto di ampliamento igienico funzionale, modifiche interne ed eliminazione barriere architettoniche al fabbricato sito in Carrara loc. Ficola, al foglio 55 particelle 493, 494 e 1306 di proprietà dei Sig.ri Pietro e Patrizia Fantoni, Russo Rita

tavola:

3

data:

scala/e:  
1:100



aggiornamenti:

archivio:

file:

Progettista: Geom. Eva Pollina via Giovanni Pascoli 14;

distanze confini

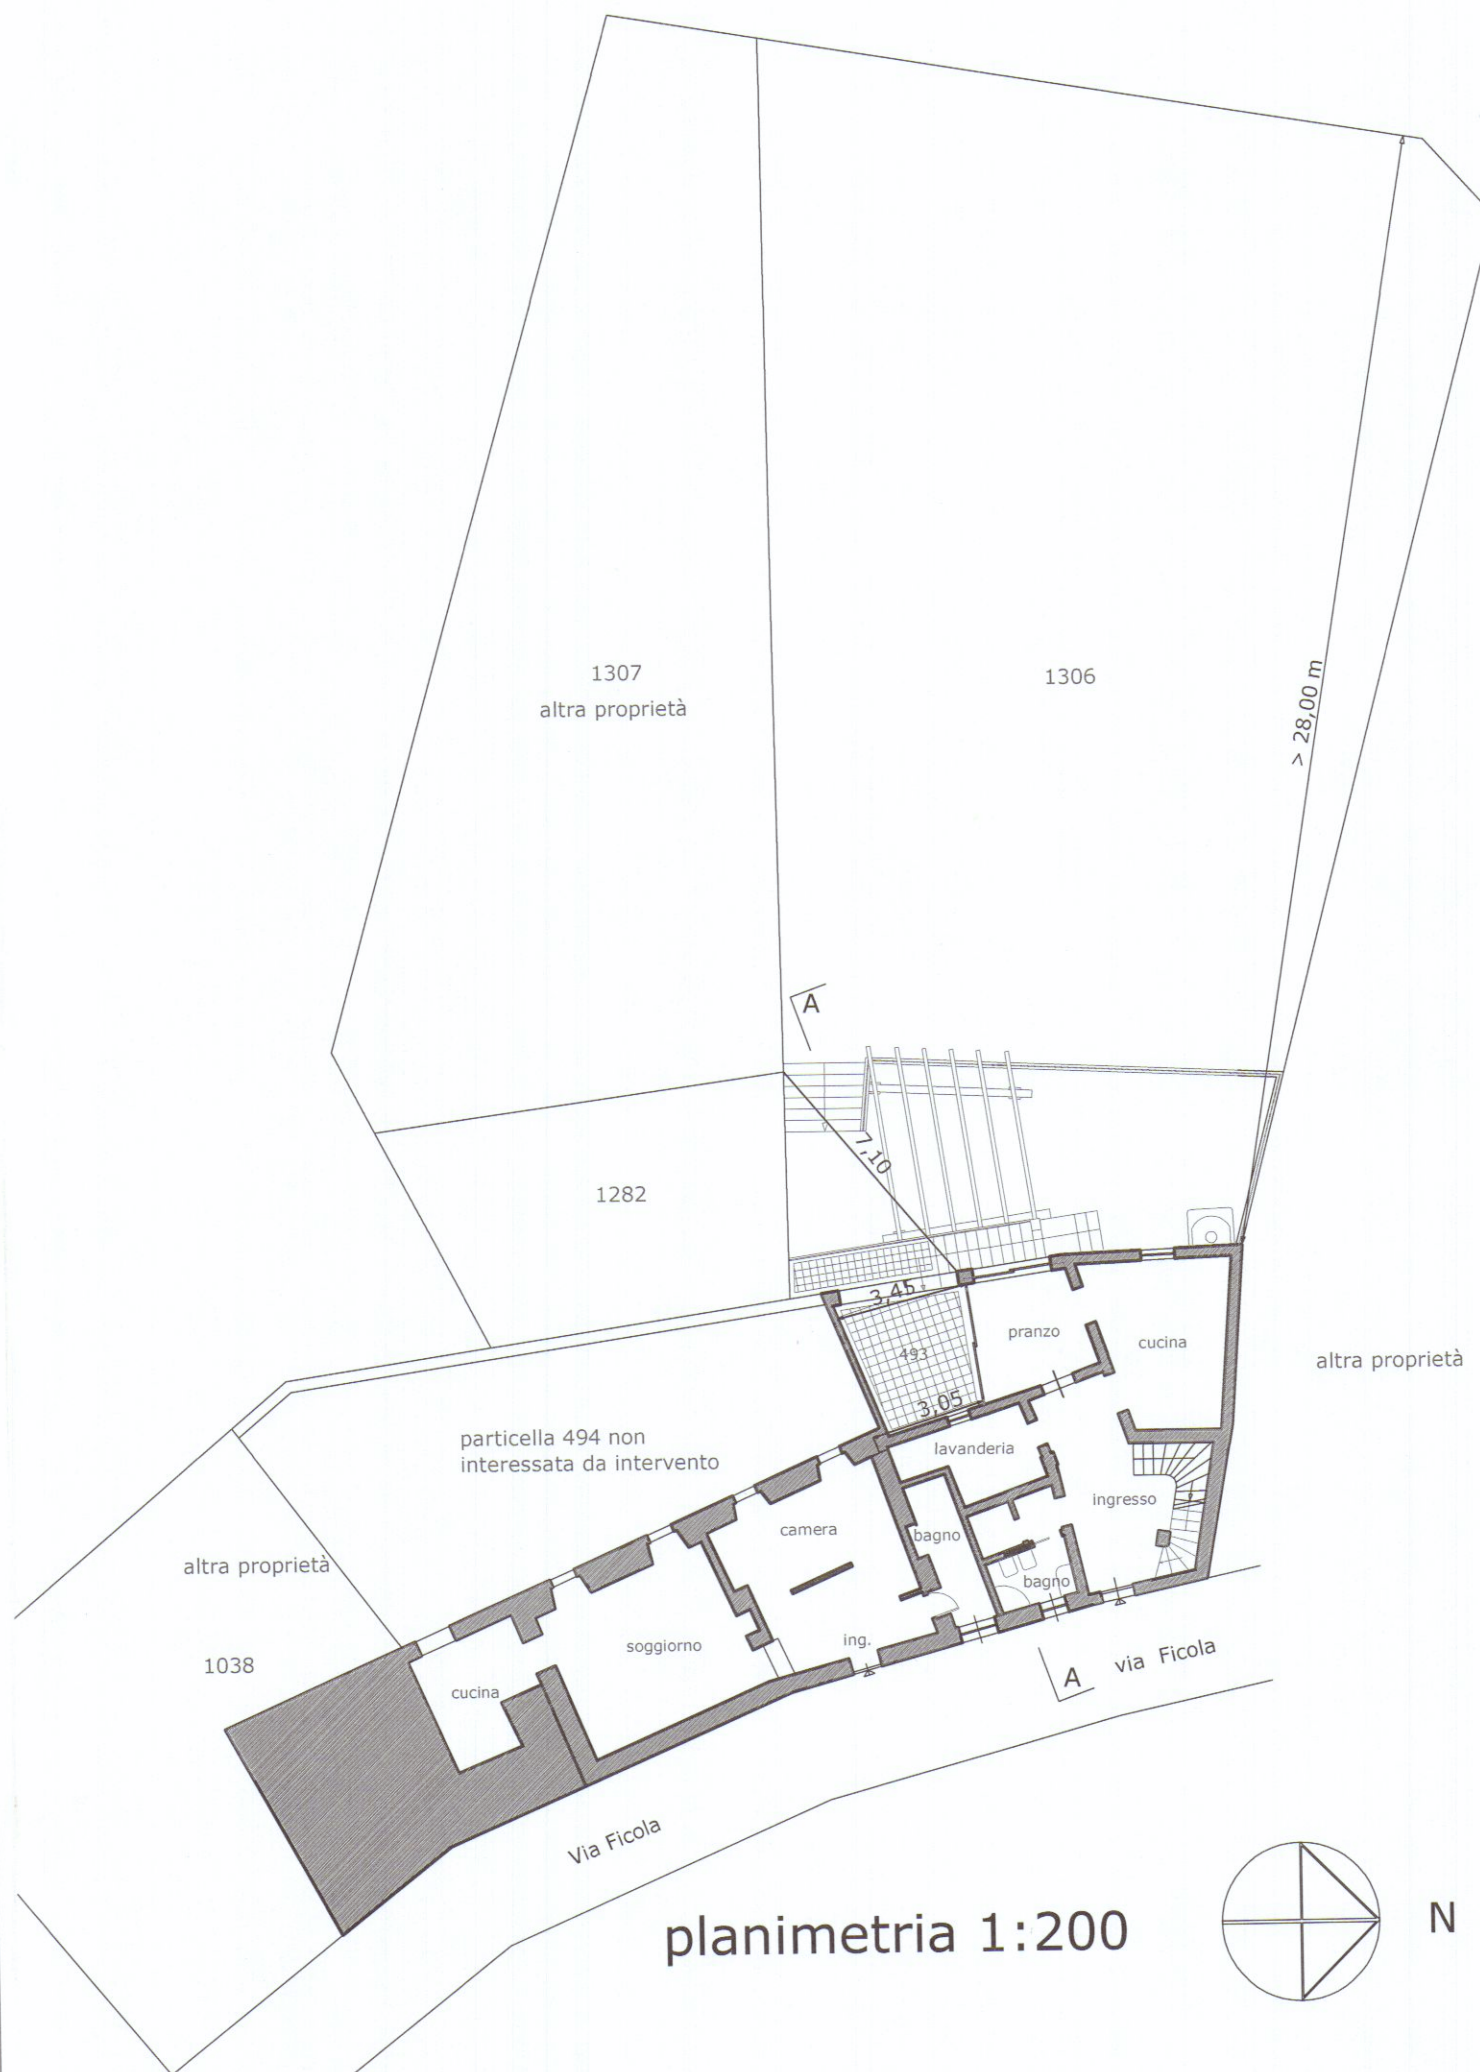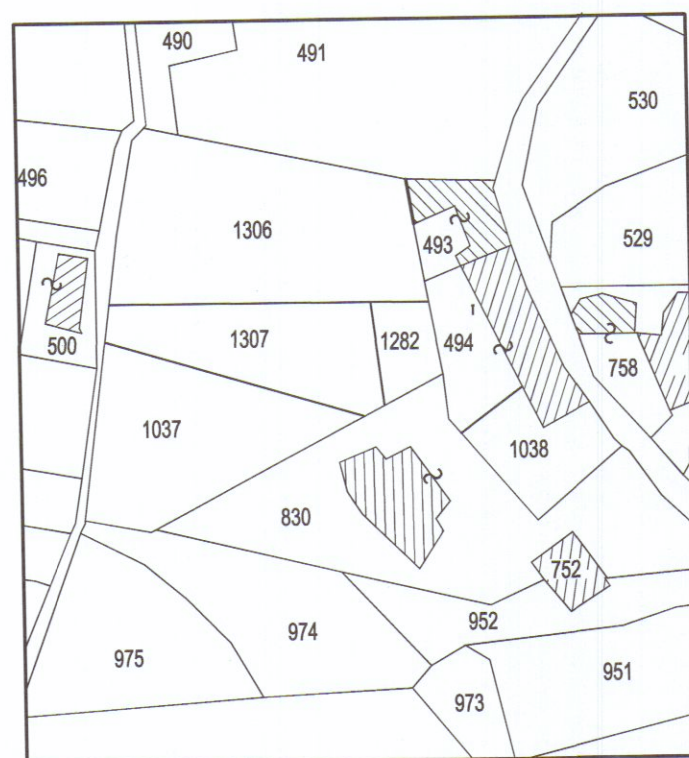

planimetria 1:200