



STUDIO TECNICO PROFESSIONALE GEOM. IVANO SQUASSONI-
VIA CAP. M. FIORILLO- 9.bis - 54036 - MARINA DI CARRARA -
C.F. N°- SOS VNT 50A02 8832G - Tel. n°-63.26.11-



2
PROSP.



BARTOLI VINCENTO e VOLPI STEFANIA


Dati Tavola: prospetti

Scala
1:100


PARERE FAVOREVOLE CONDIZIONATO
 (V. Nota allegata del 10.11.87 p. 2916/968)
 Massa, 10.11.87
 IL COMANDANTE




10.11.87
 IL COMANDANTE

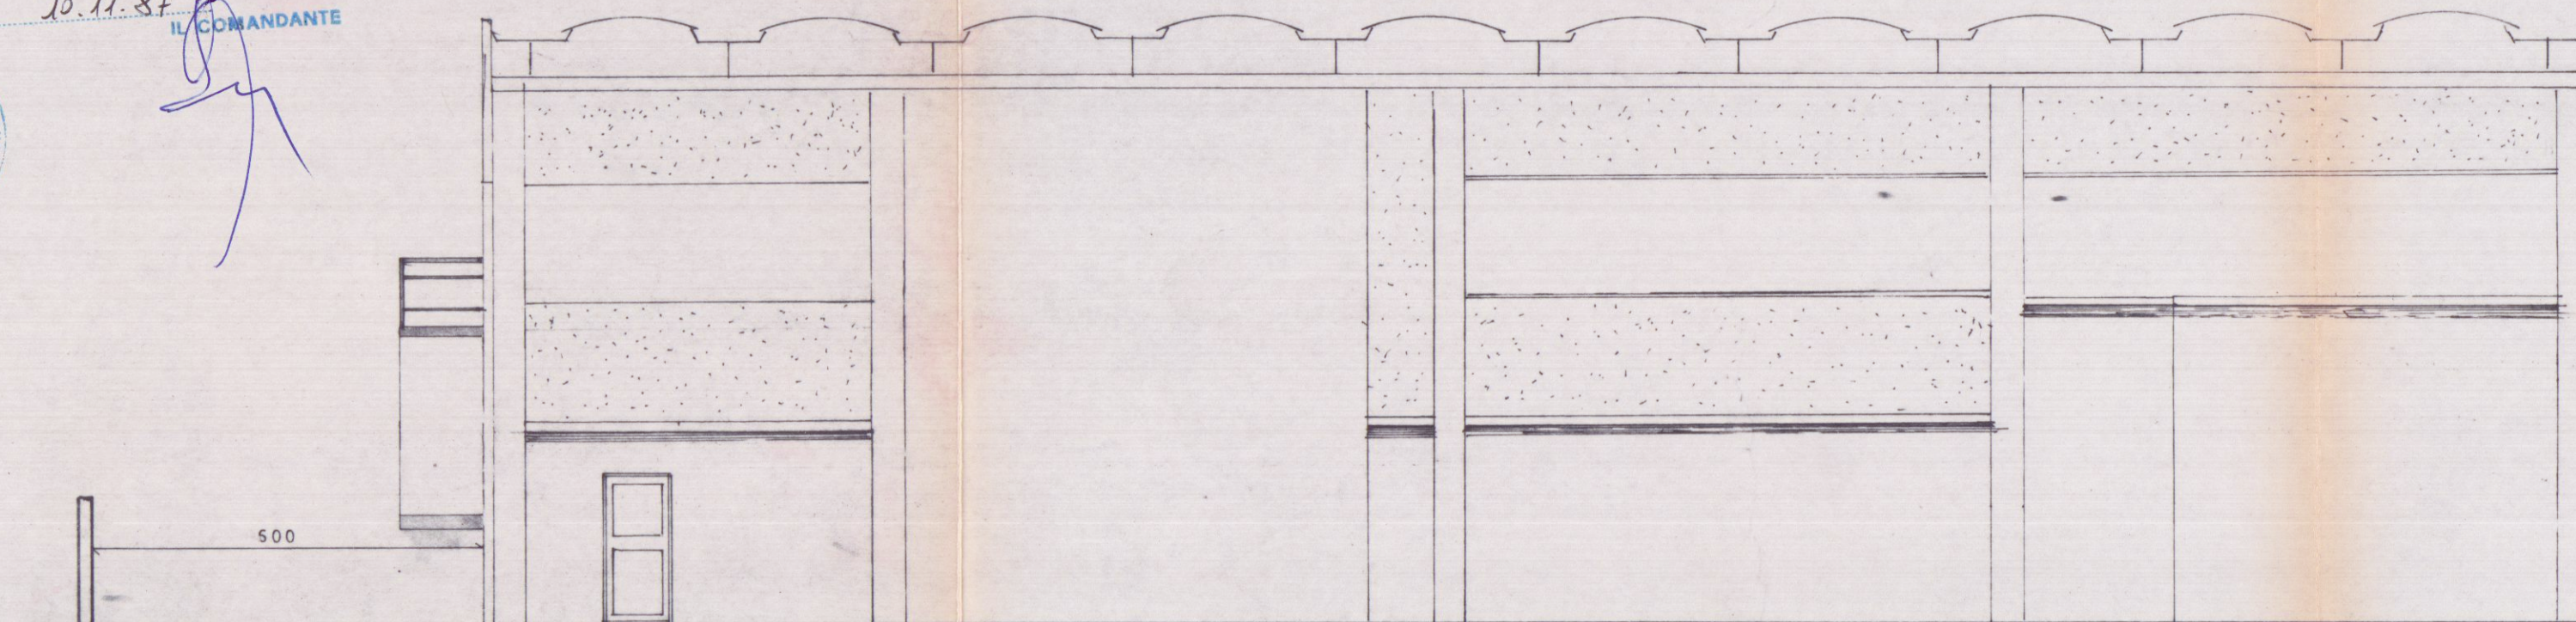


prospetto nord

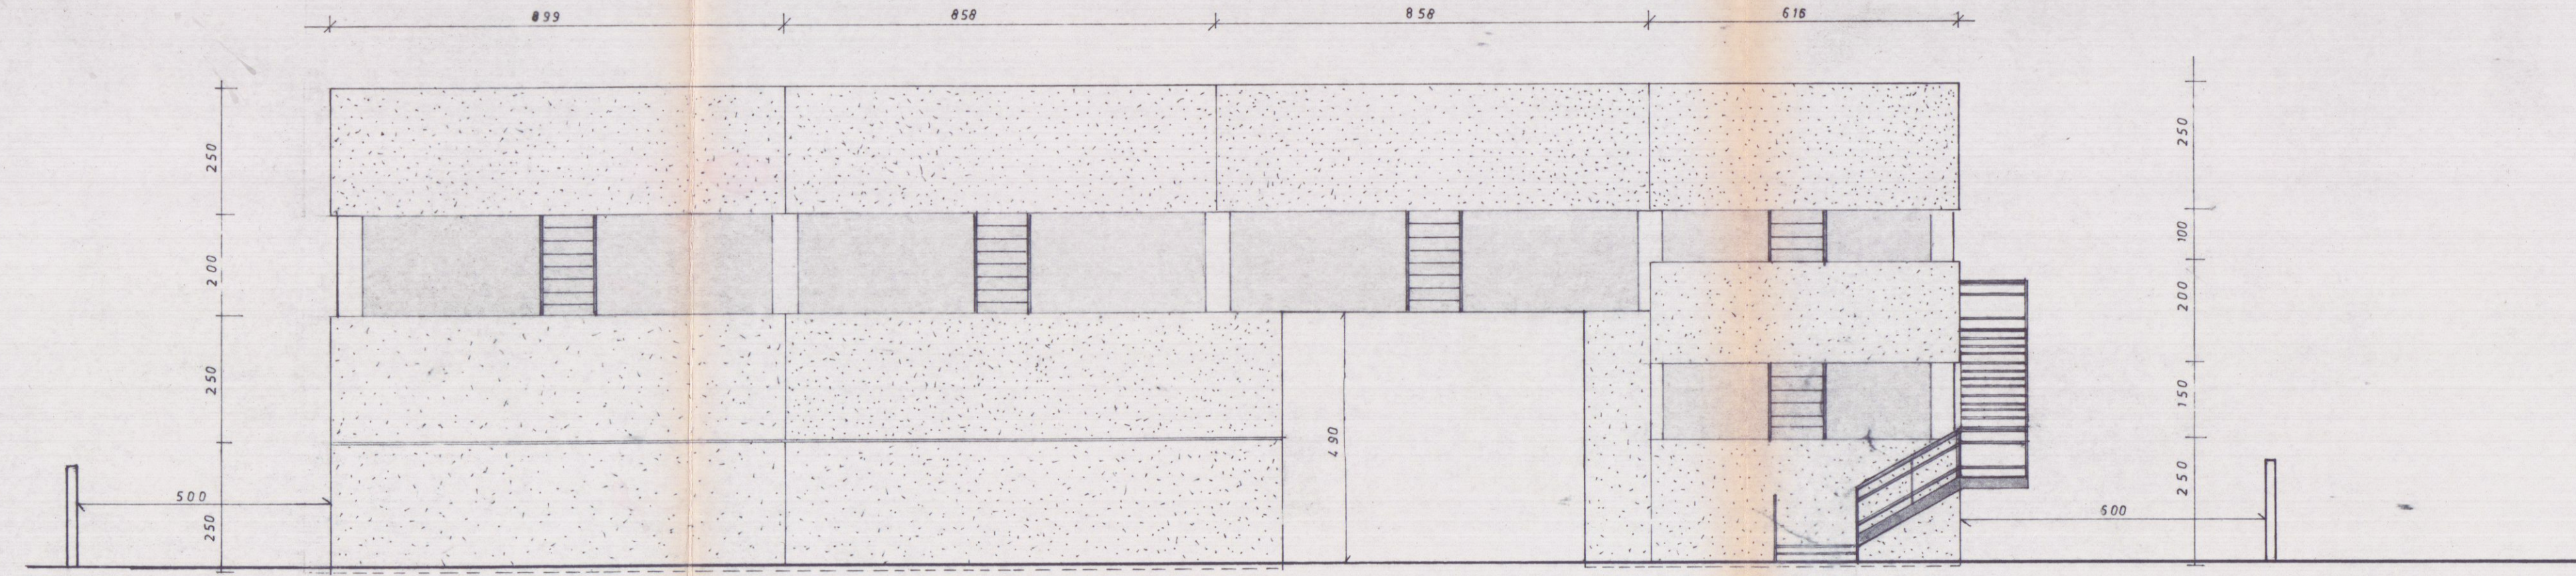

prospetto sud

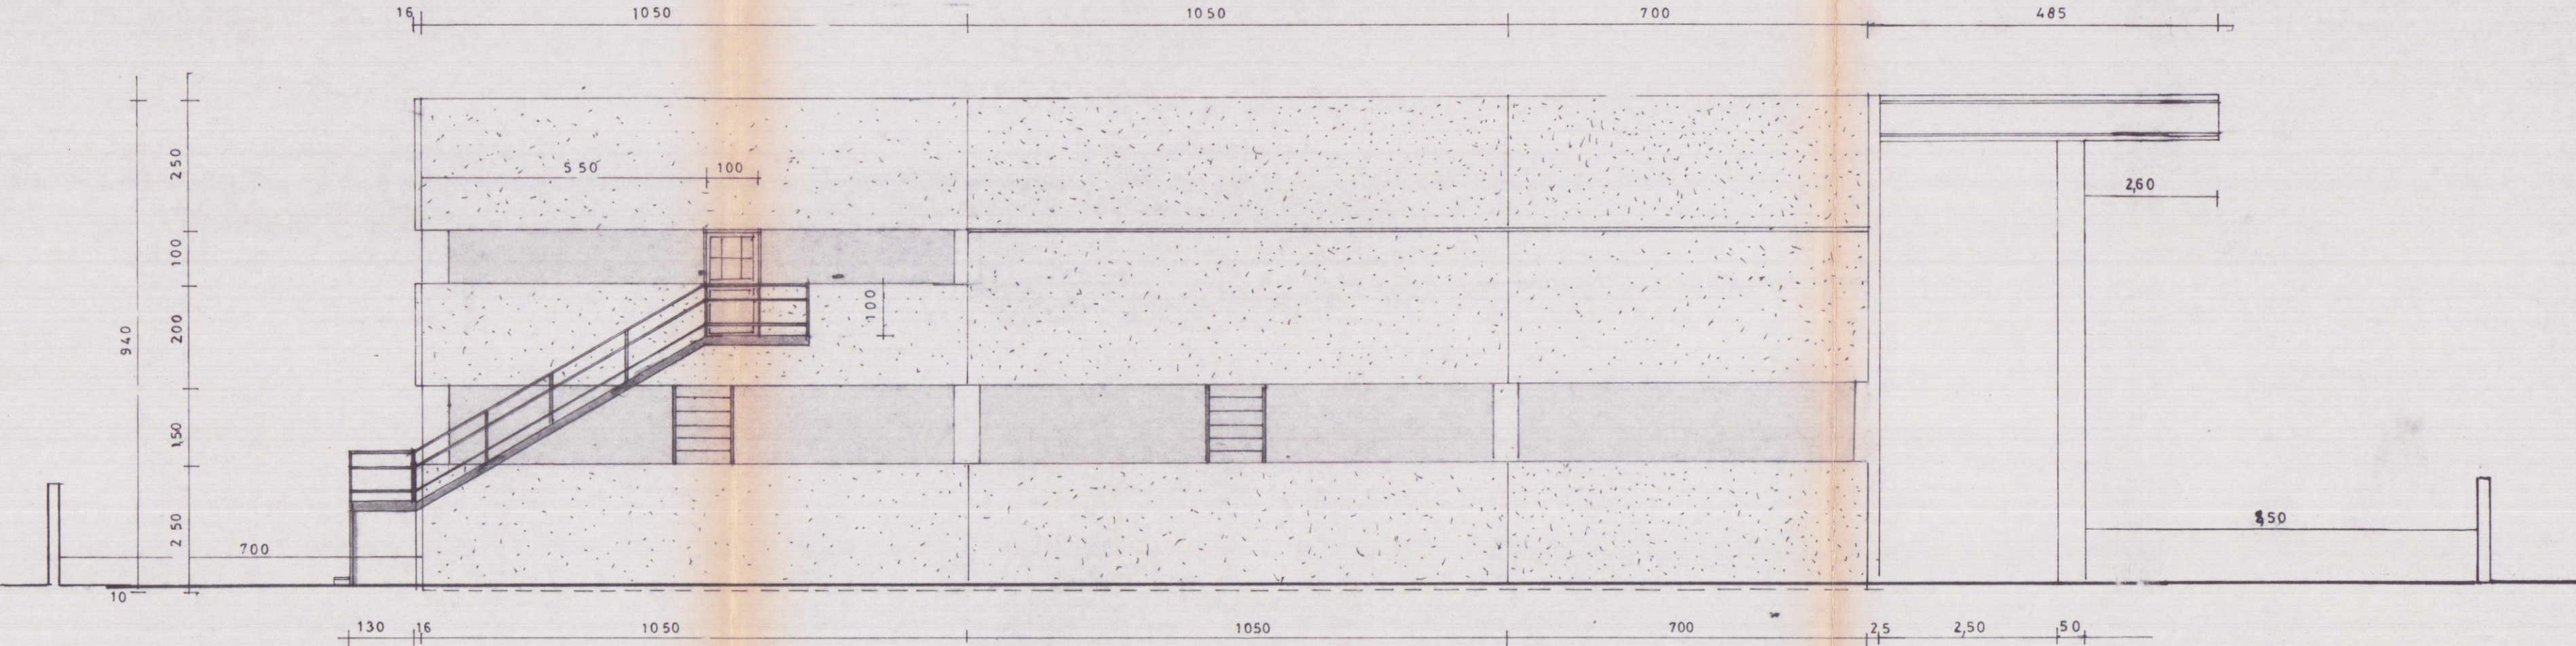

prospetto est

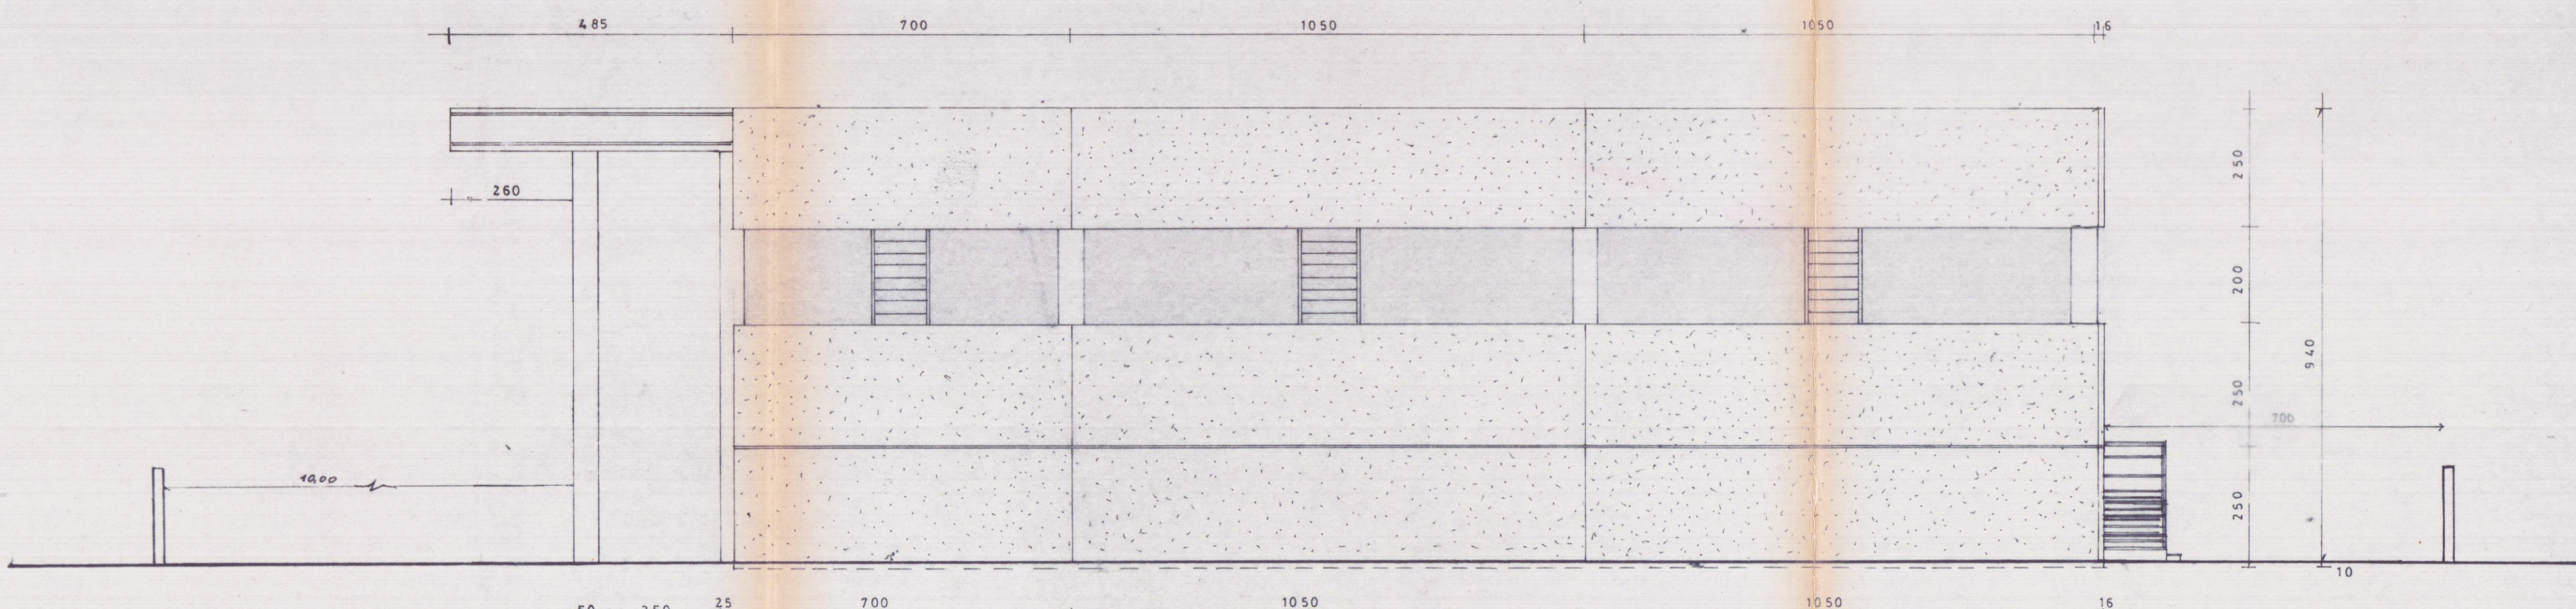

prospetto ovest