


COMUNE DI CARRARA
- 9 MAR. 2006
*

PROGETTO di
CAMBIO DESTINAZIONE D'USO
"da LOCALI USO DEPOSITO a CIVILE ABITAZIONE"
PROPRIETA' NICOLA VIVIANA e PIAZZA
VINCENTO
VIALE XX SETTEMBRE 236/B AVENZA

TAVOLA N° 1 STATO ATTUALE SCALA 1:100

CR. ech. Vivian

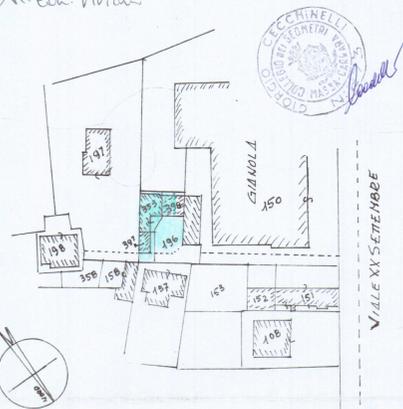

PLANIMETRIA 1:1000
FOG. B2 - mappe 353-397-398



CALCOLO SUPERFICI E VOLUMI ESISTENTI

PIANO TERRA	1	2	3	4	5
4,90	6,40	1,50	3,00		
5,30					
3,70					


1) = 4,90 x 6,40 = mq. 31,36 x h. 3,30 = m³ 103,49
 2) = 4,90 x 6,40 = mq. 31,36 x h. 3,30 = m³ 103,49
 3) = 6,60 x 1,50 = mq. 9,90 x h. 3,30 = m³ 32,67
 4) = 6,60 x 3,00 = mq. 19,80 x h. 2,70 = m³ 53,46
 5) = 5,30 x 3,70 = mq. 19,61 x h. 3,30 = m³ 64,71

PIANO	6
4,90	6,10




6) = 4,90 x 6,10 = mq. 29,89 x h. 2,70 = m³ 80,70
 SOMMA mq. 120,68 m³ 368,43

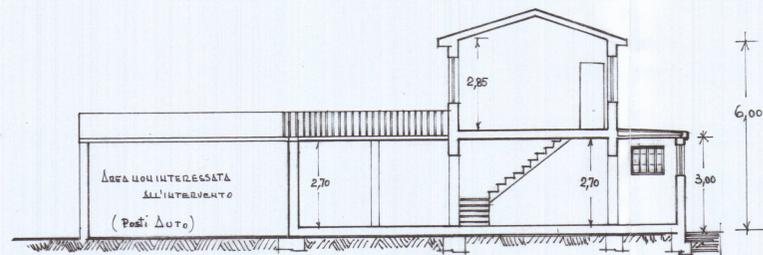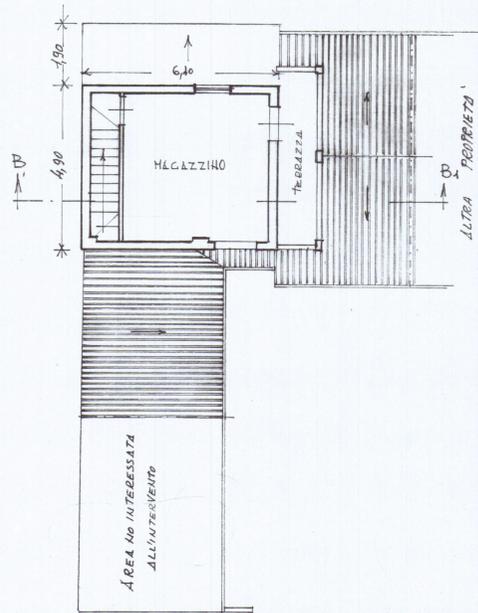


SEZIONE A-A -

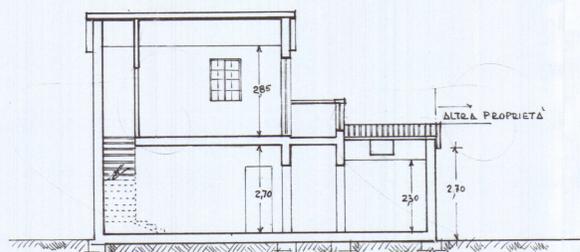


SEZIONE B-B -

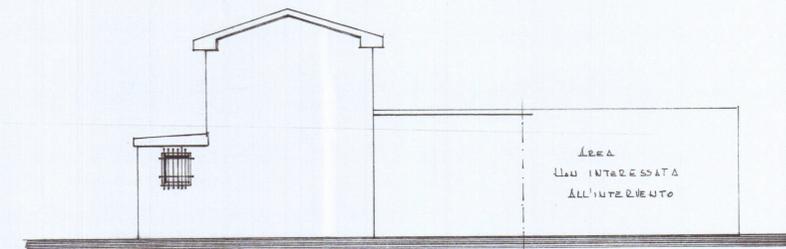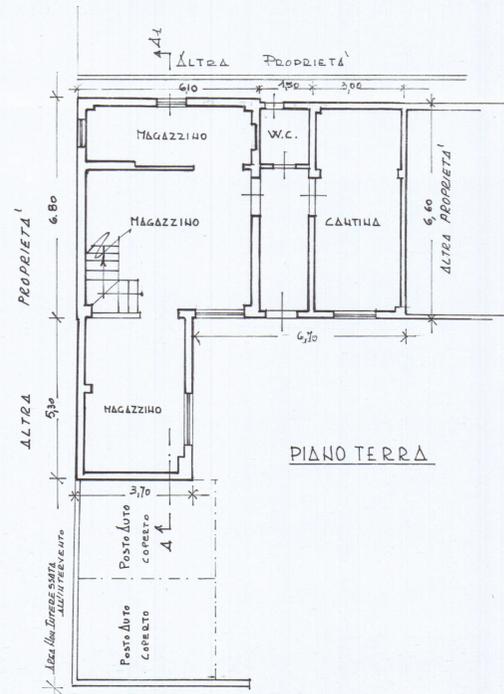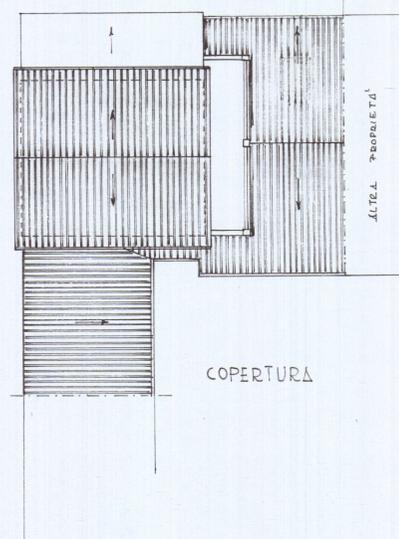


PROSPETTO EST

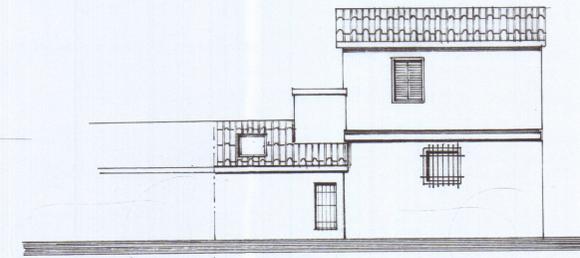

PROSPETTO SUD

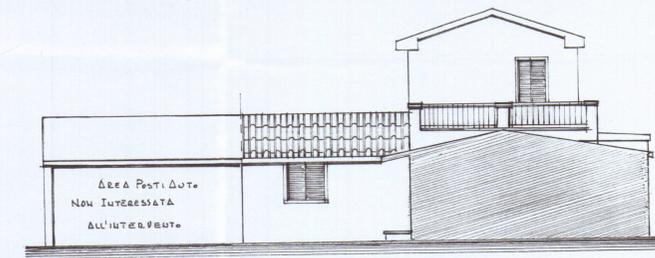

PROSPETTO OVEST

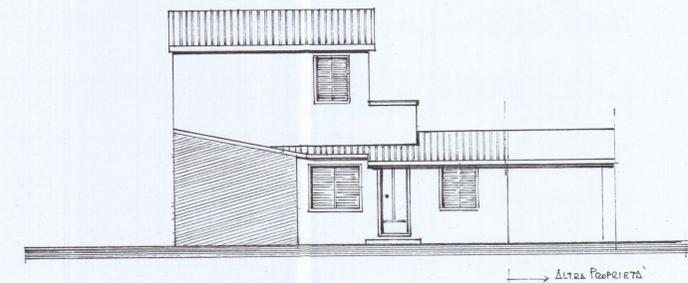

PROSPETTO NORD