

29 GEN. 1979

1 SOLUZIONE SOSPESO

PROGETTO


PER LA SOPRAELEVAZIONE DEL FABBRICATO
SITO A MARINA DI CARRARA IN VIA DEI MILLE
DI PROP. DELLA SIG.RA:

LUCIAH SVILDE


TAV. 2 PROSPETTI-SEZIONI

RAPP. 1/100


SEZIONE ATTUALE A-B

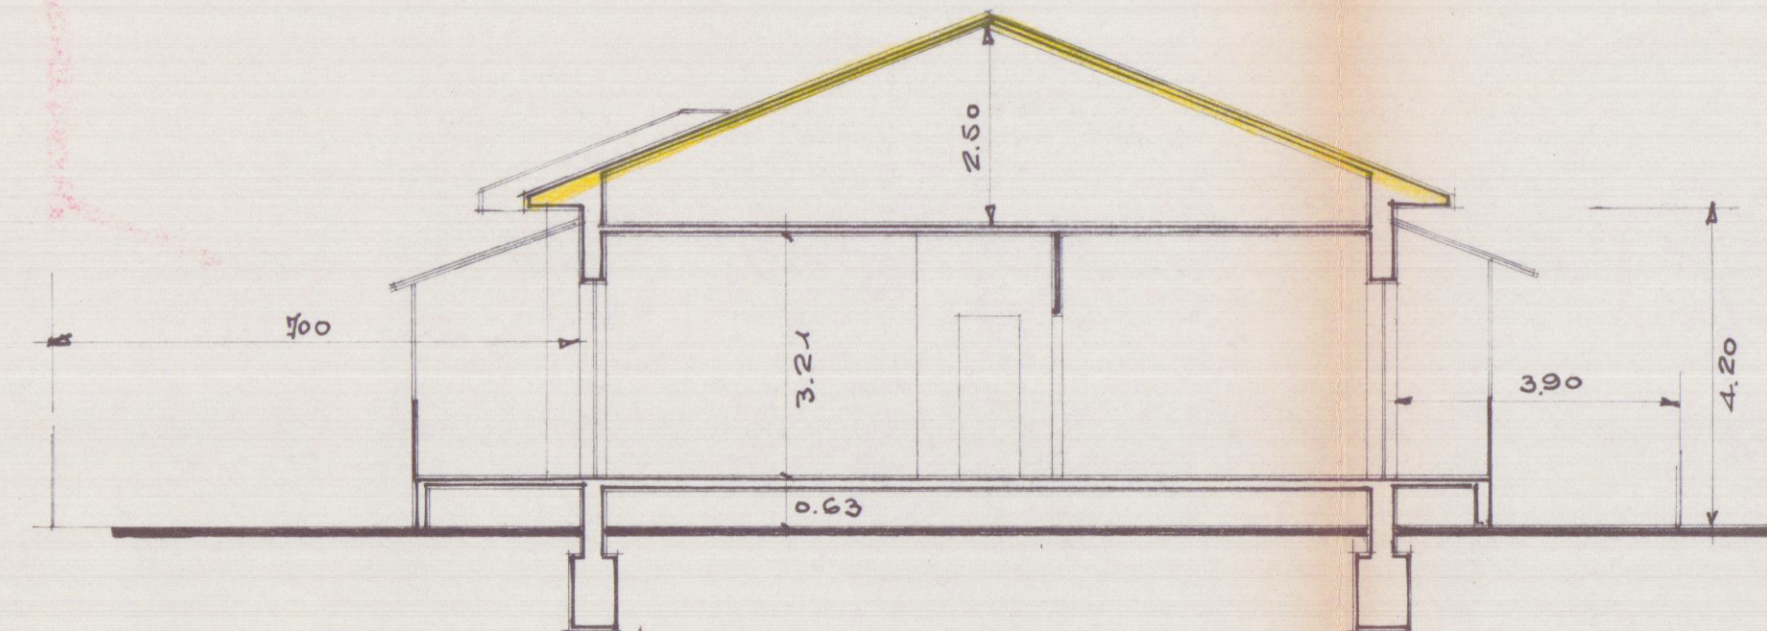


NUOVA SEZIONE A-B

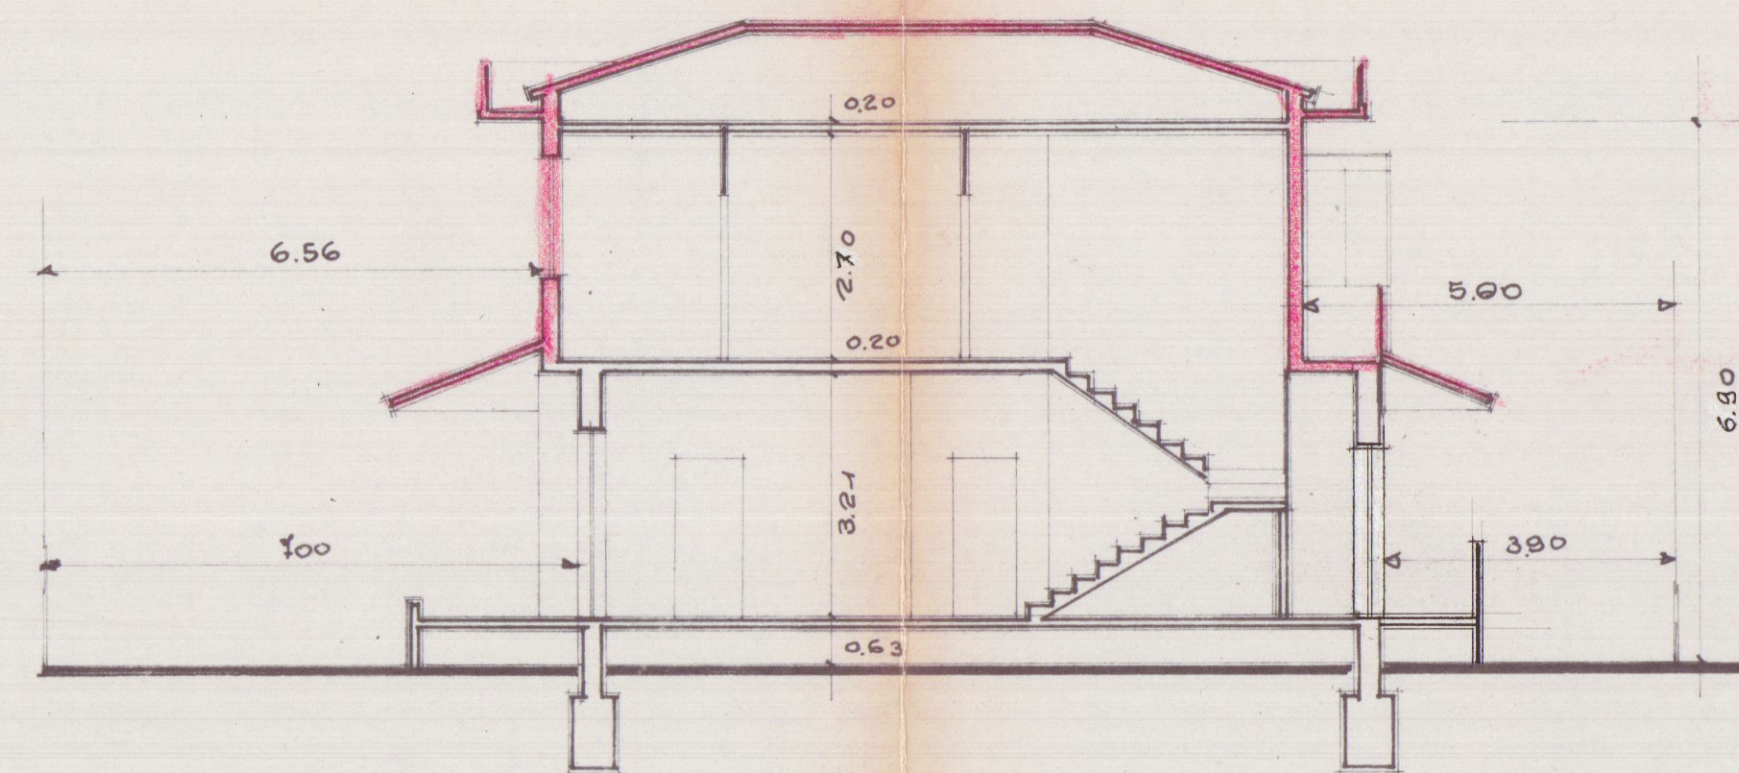


SEZIONE C-D

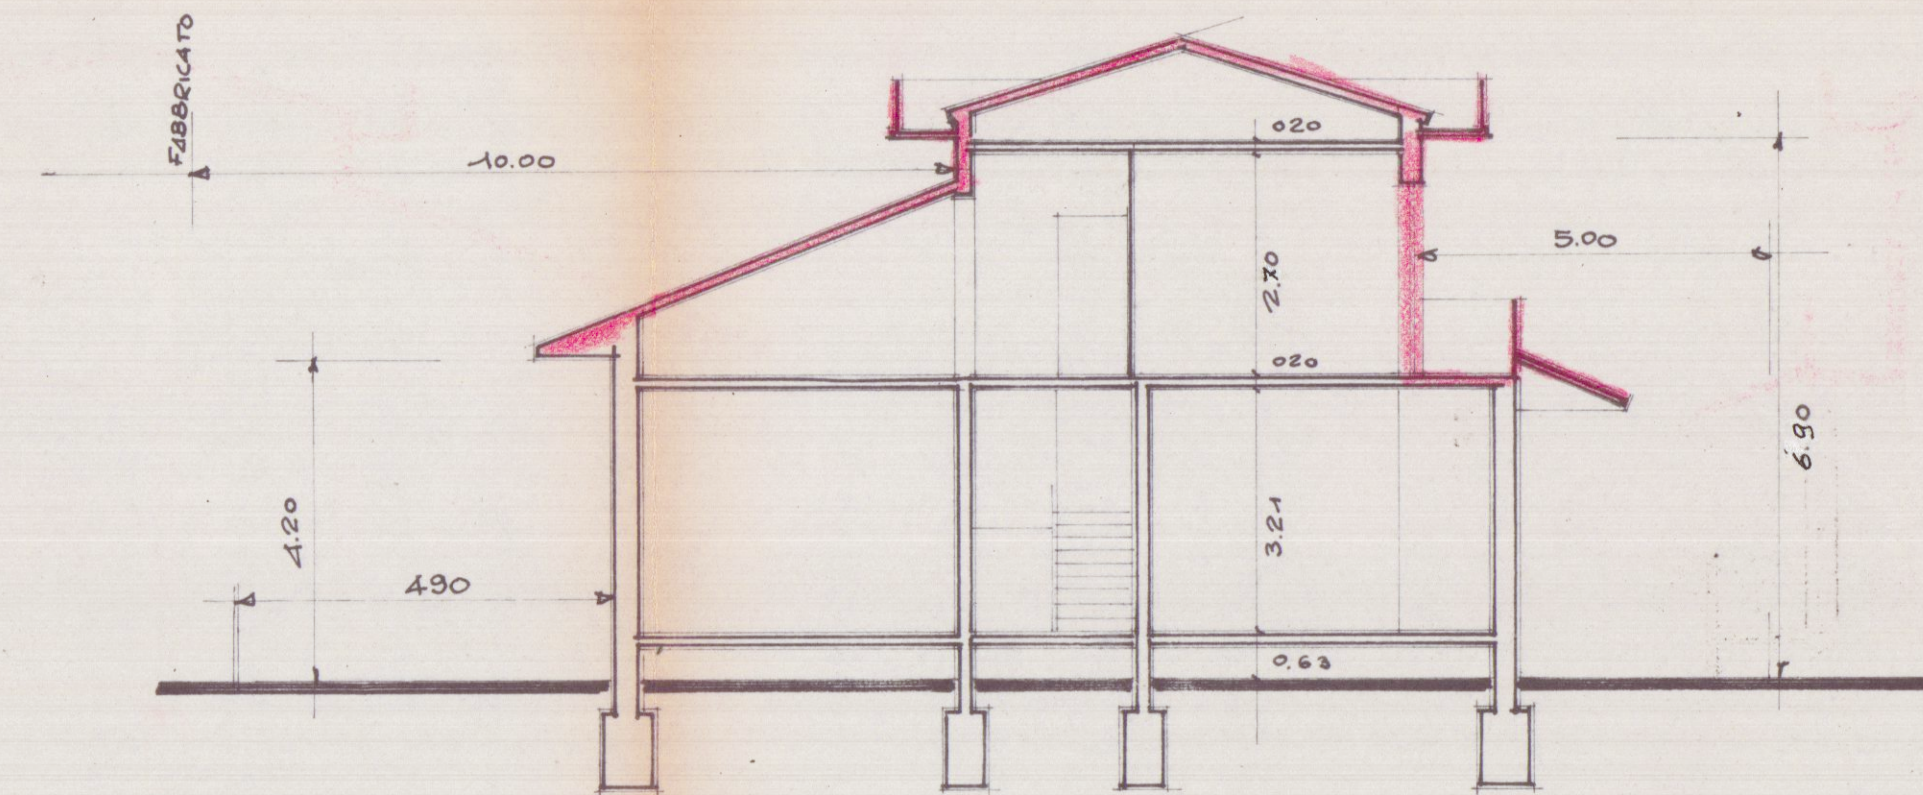


LATO PONENTE

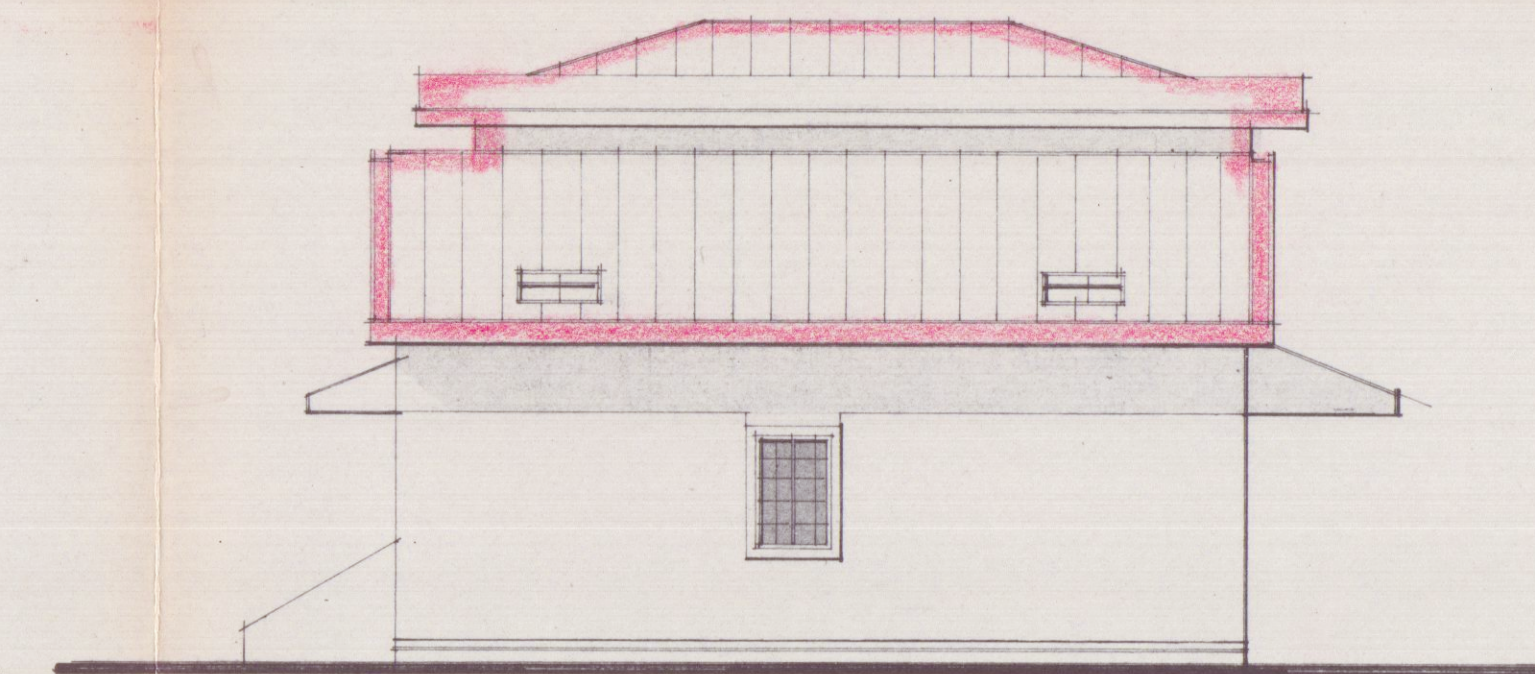


PROSPETTO ATTUALE LATO MARE

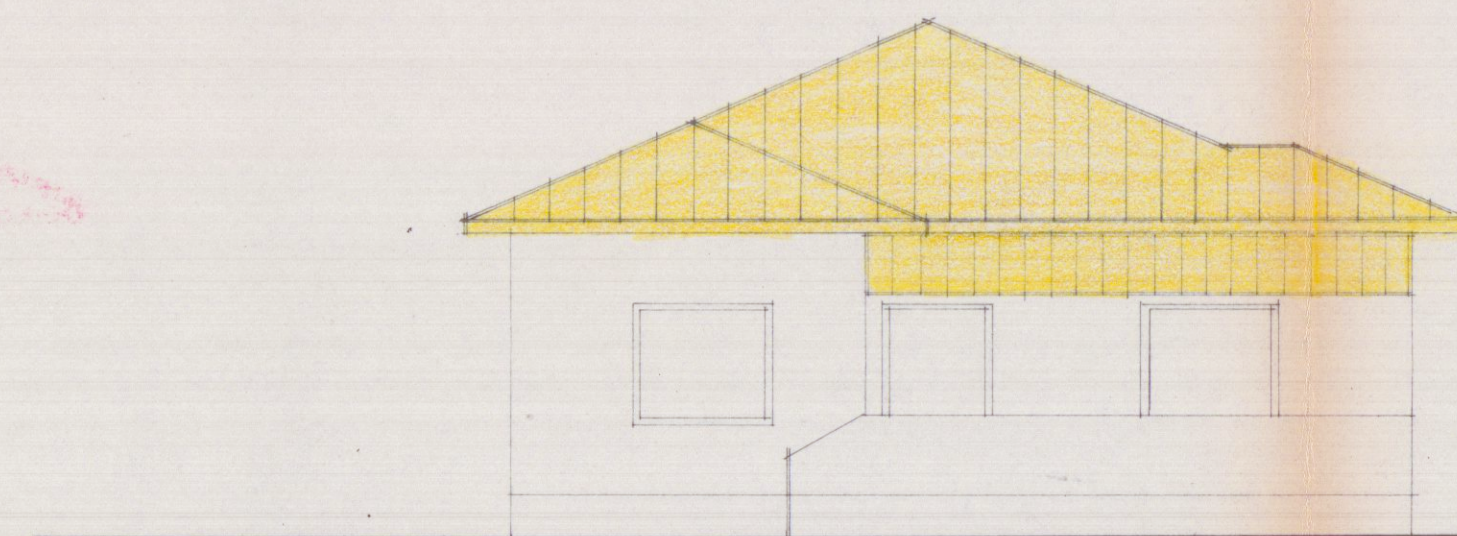


LATO MARE

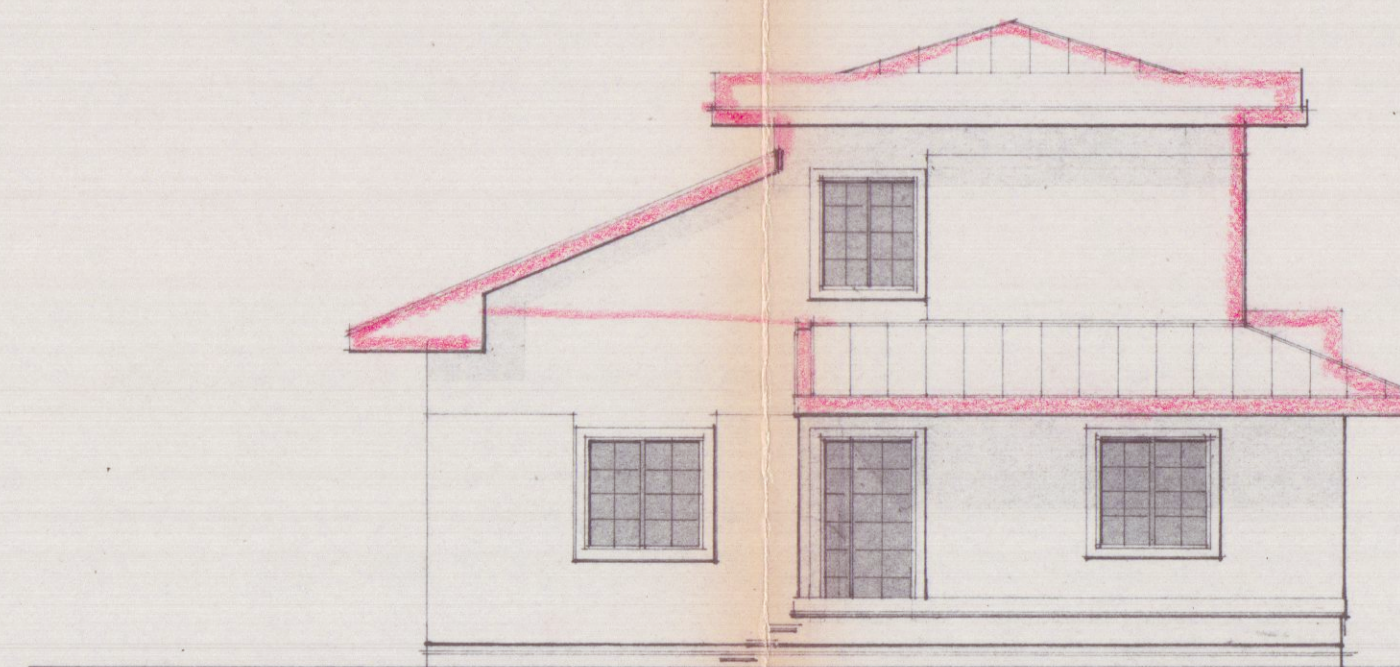

LATO LEVANTE

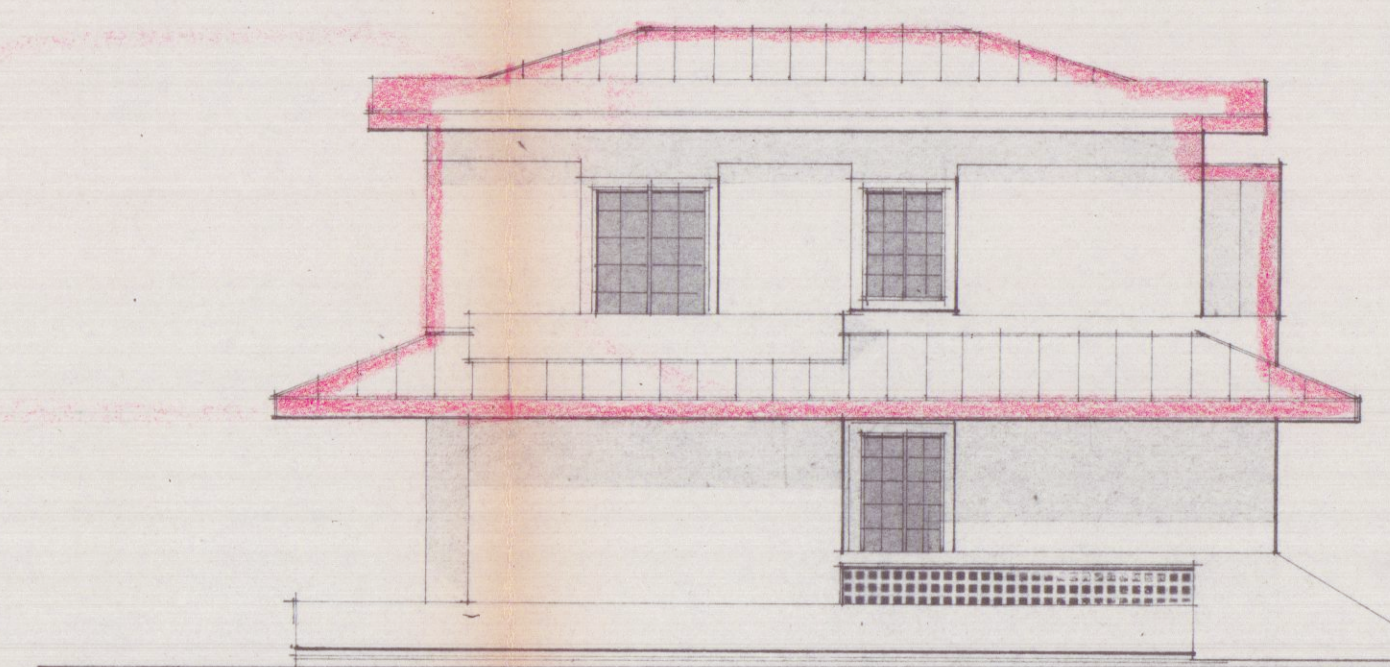

LATO MONTE

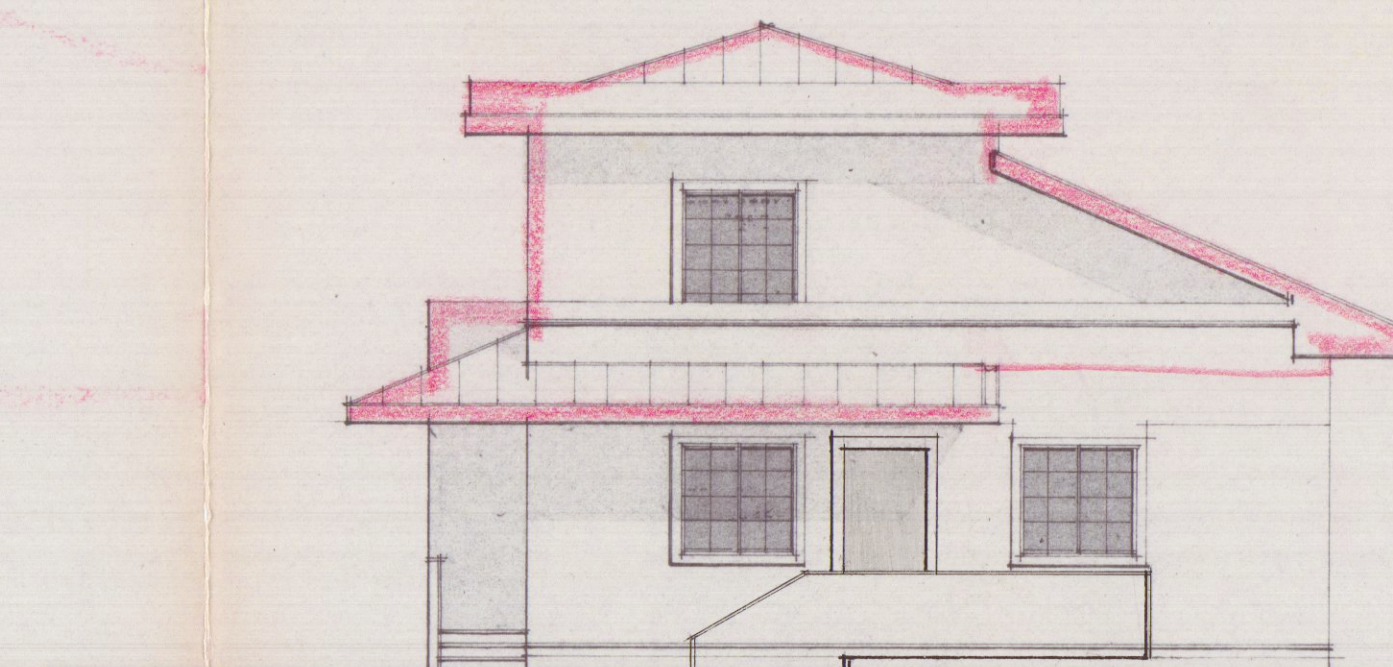

Geom. NICOLO TELARA
T. NCL 39A02 B8321

