

15 GEN. 1981

6

SSOLUZIONE

PROGETTO DI SOPRAELEVAZIONE
VIA TONIOLO - ALENZA.

Scala 1:100


Sig. KENCO
PROPRIETÀ: D'ADOLFO PASQUALE

ORDINE DEGLI ARCHITETTI DI MASSA
dott. arch. CRANAI LUCIO
Cod. Fisc. GRN LCU 24H04 B832V




APPROVATO

Approvato dal Sindaco alle condizioni
inviato al 8 APR. 1981
L'ING. CAPO

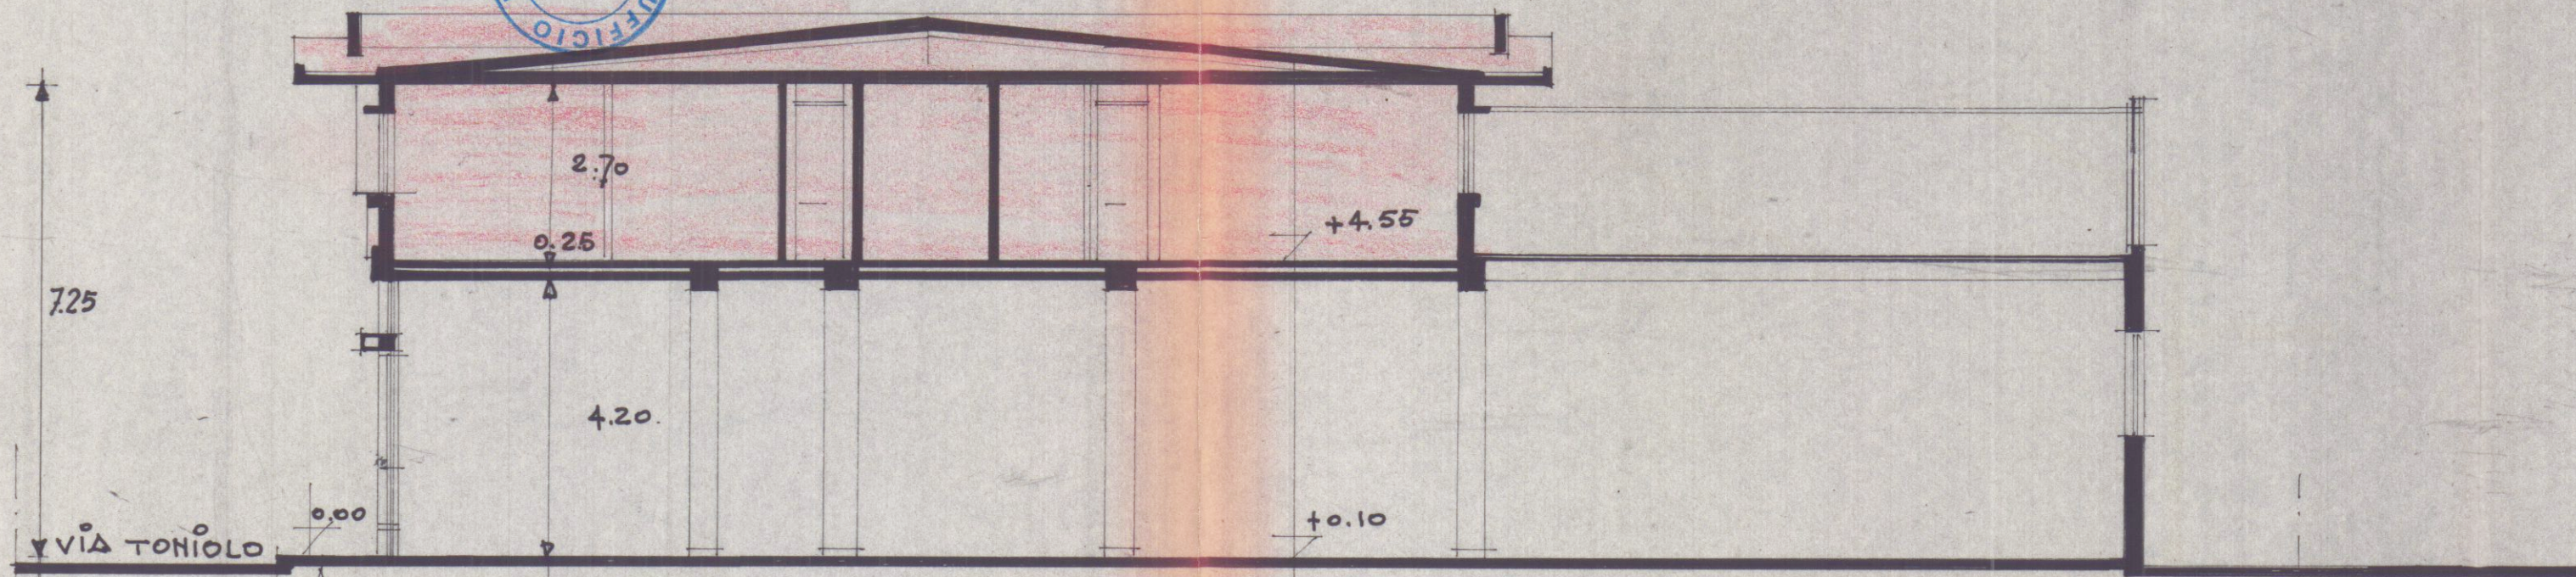

SEZIONE A-A

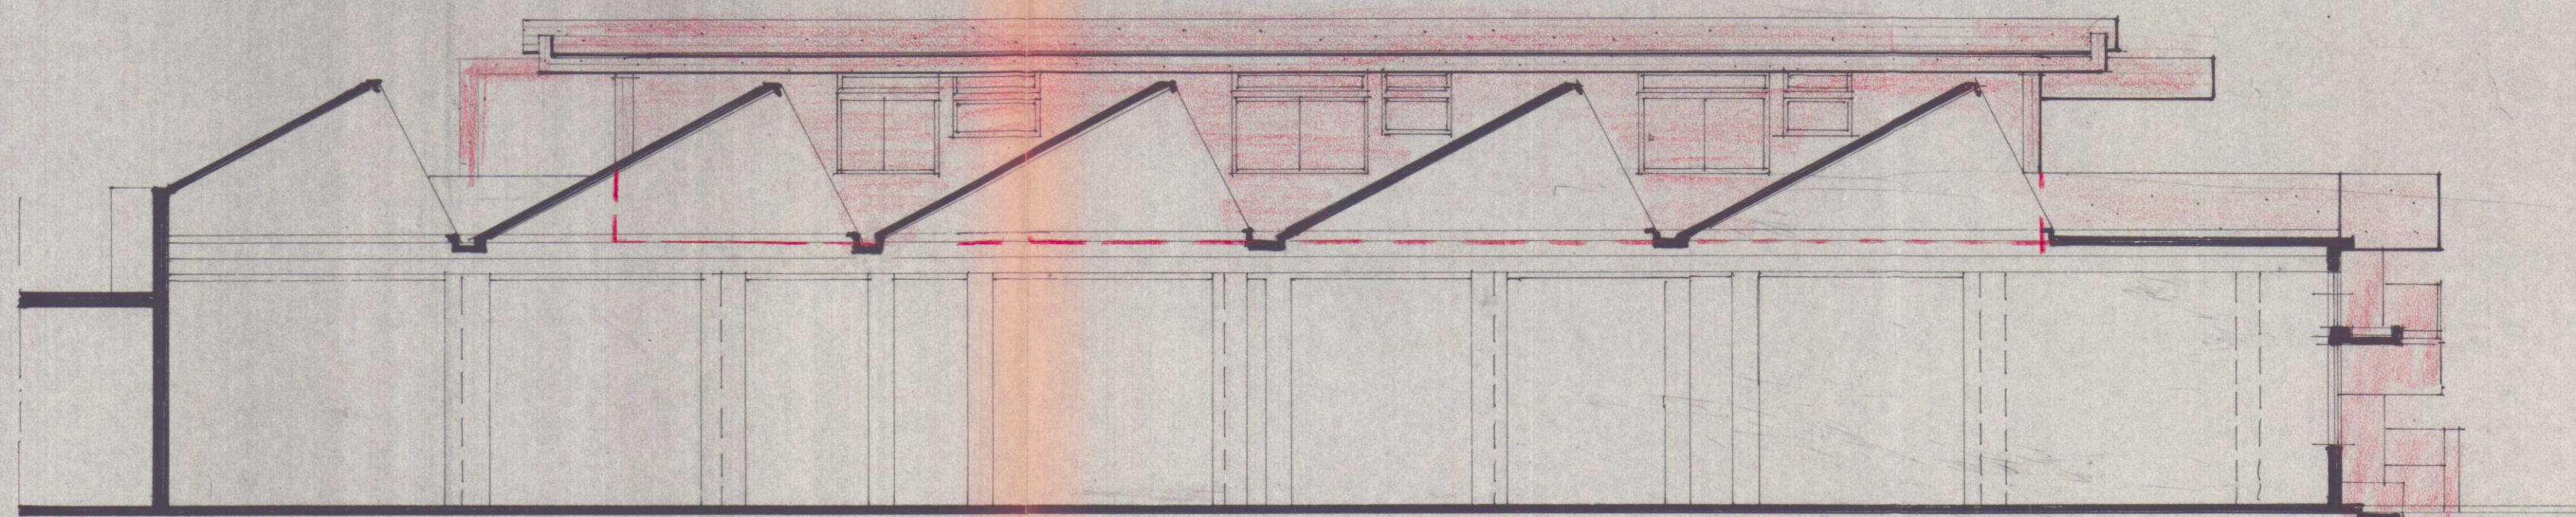

PRO/DETTO OVEST