



PLANIMETRIA 1/2000

F.68 - mapp.414

zona di P.R.G.C.


" RURALE "

indice di fabbric. fondiaria = 0,03 mc/mq

distanza min. confini = 10m


altezza max. = 7m (2 Piani fuori terra) -

COMUNE DI CARRARA
ELABORATO GRAFICO
ALLEGATO ALLA CONG. ED.
RILASCIATA IN SANATORIA
L. N° 47 DEL 28.2.85

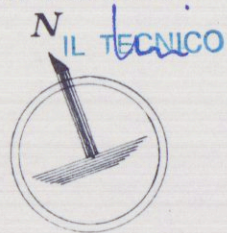


*approvato dal Sindaco alle condizioni
indicate nella Concessione Edilizia
N. 59 del 10.9.88

ARCH. PIER LUIGI BESI
Besi

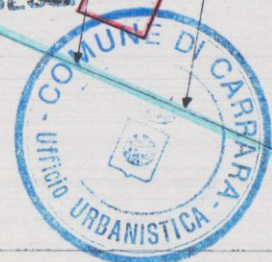

PLANIMETRIA 1/500

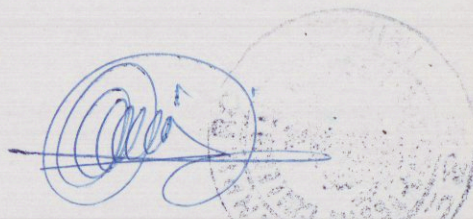

rit: mod. 47/85 - D

n° prog. 0073714607/1



STUDIO TECNICO PROFESSIONALE
GEOMETRIE NATONALI CR. TONINI

PROPRIETÀ: BALLONI UGO e SCALISI MAURA

LAVORI: Progetto in sanatoria

TAVOLA: PLANIMETRIE, PIANTE, SEZIONI, PROSPETTI.

Data: Scala 1/100 n° d'ordine: Riferim.


Progettista

Coordinatore lavori


Proprietario

Tav. N°


Scheda

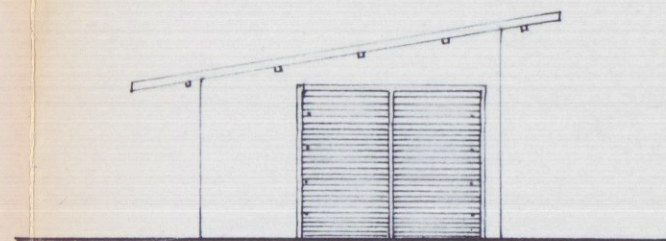


Prospetto Nord-Ovest

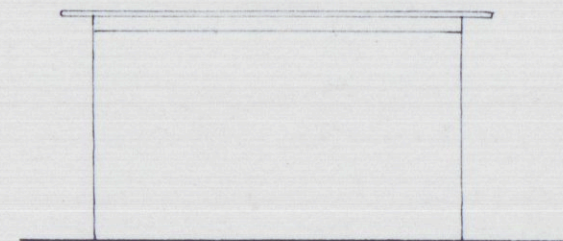


Prospetto Sud-Ovest

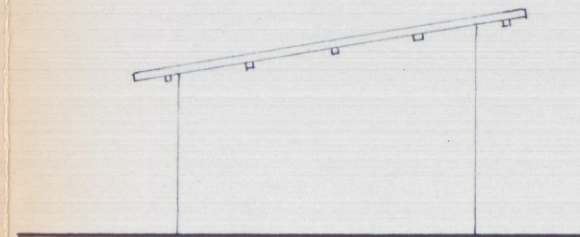


Prospetto Sud-Est

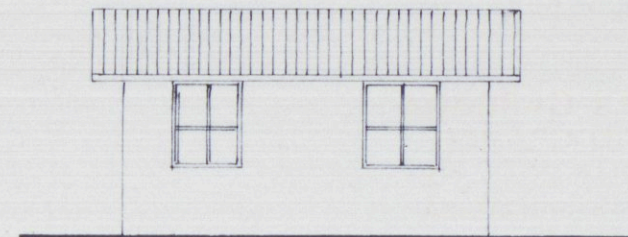


Prospetto Nord-Est

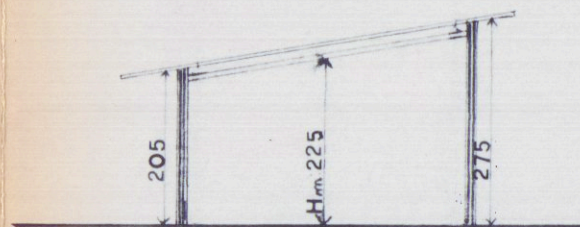

Sezione AB

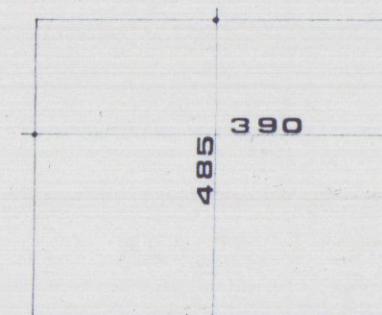

Schemi

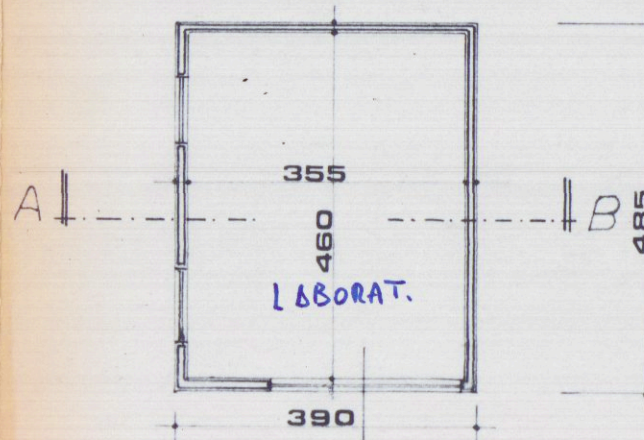

Pianta

Sup: $485 \times 390 = 18,92 \text{ m}^2$

Vol: $18,92 \times \left(\frac{2,05 + 2,75}{2} \right) = 45,40 \text{ m}^3$