


DISTRUTTURAZIONE FABBRICATO CIVILE ABITAZIONE
PROPRIETÀ FRATELLI SIMONELLI - VIA N. SAURO ANGOLO VIA
GARIBALDI. MARINA DI CARBARA.

3 OTT. 1980

IL PROPRIETARIO
IL PROGETTISTA

Inq. Dazzi Alberto
DOTT. ING. A. DAZZI
ARCHITETTI - CARRARA

2 VARIANTE
SOSPESO
VARIANTE RELATIVA A
MODIFICHE INTERNE

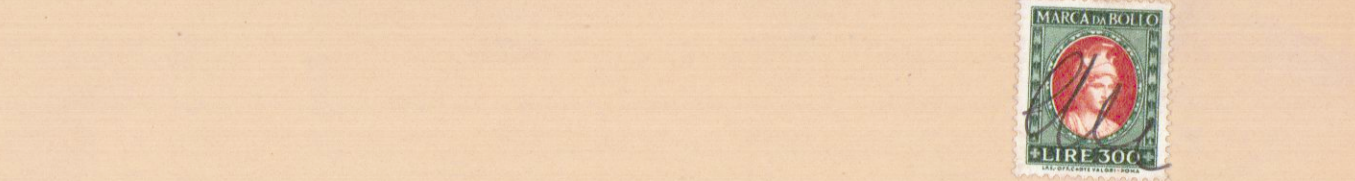


TAV. N° 2


DISTRUTTURAZIONE

SCALA DISEGNI 1/100


- LEGENDA
- 1 FONDO
 - 2 MAGAZZINO
 - 3 CANTIERA
 - 4 PRANZO SOGGIORNO
 - 5 CUCINA
 - 6 BAGNO
 - 7 RIPOSTIGLIO
 - 8 UFFICIO
 - 9 SALETTA

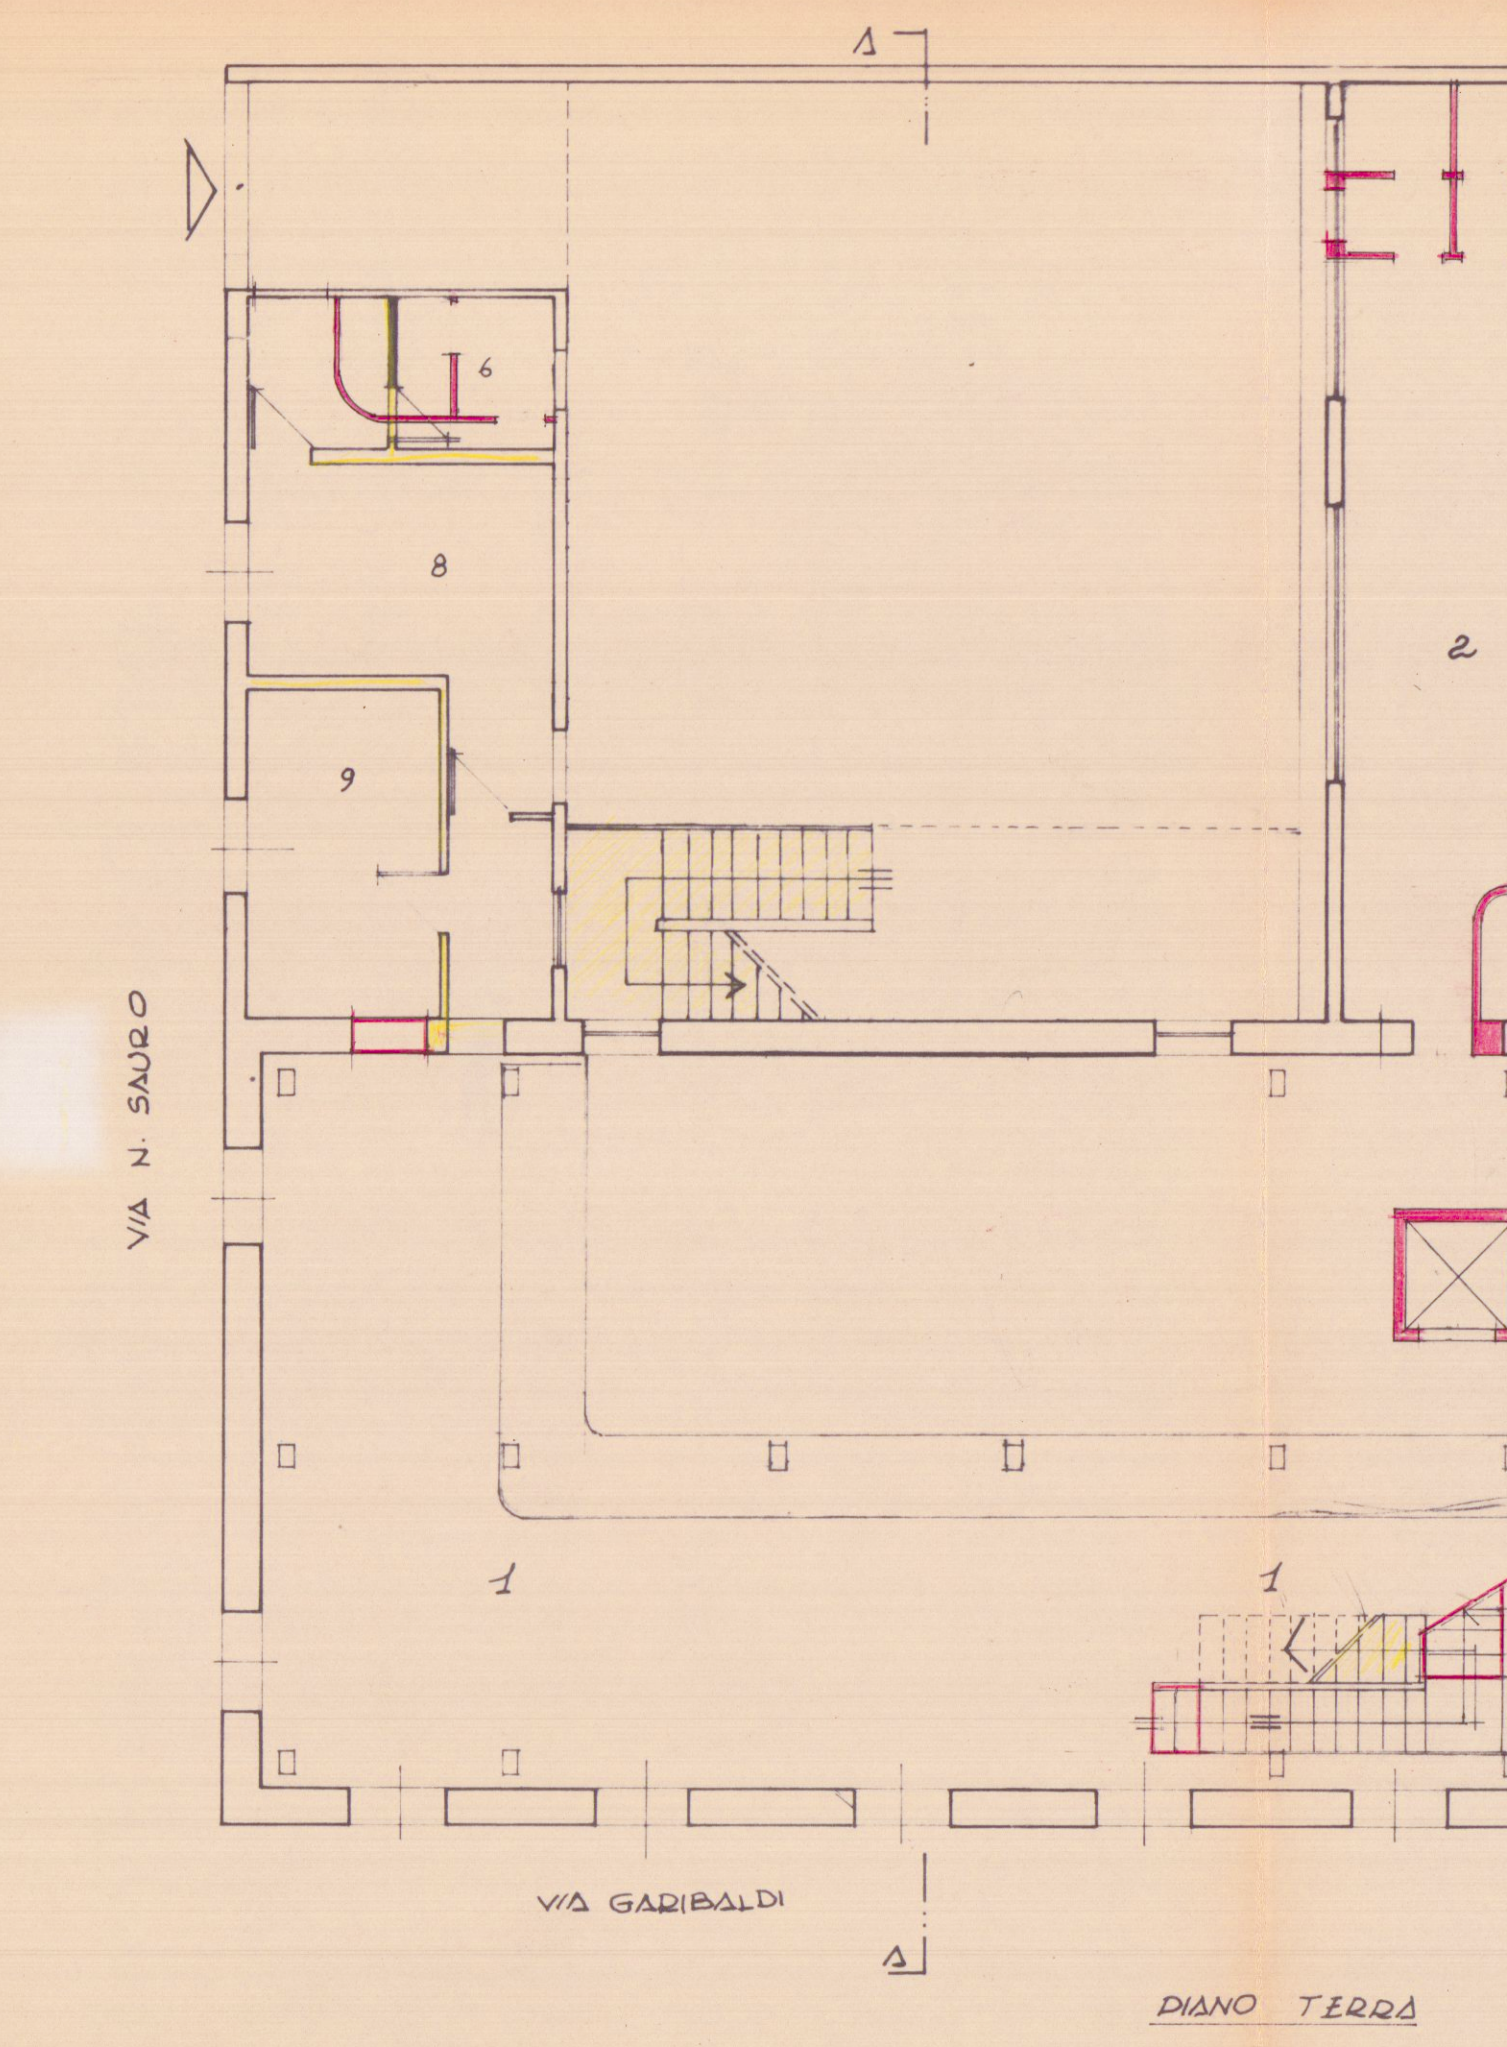


PIANO TERZO

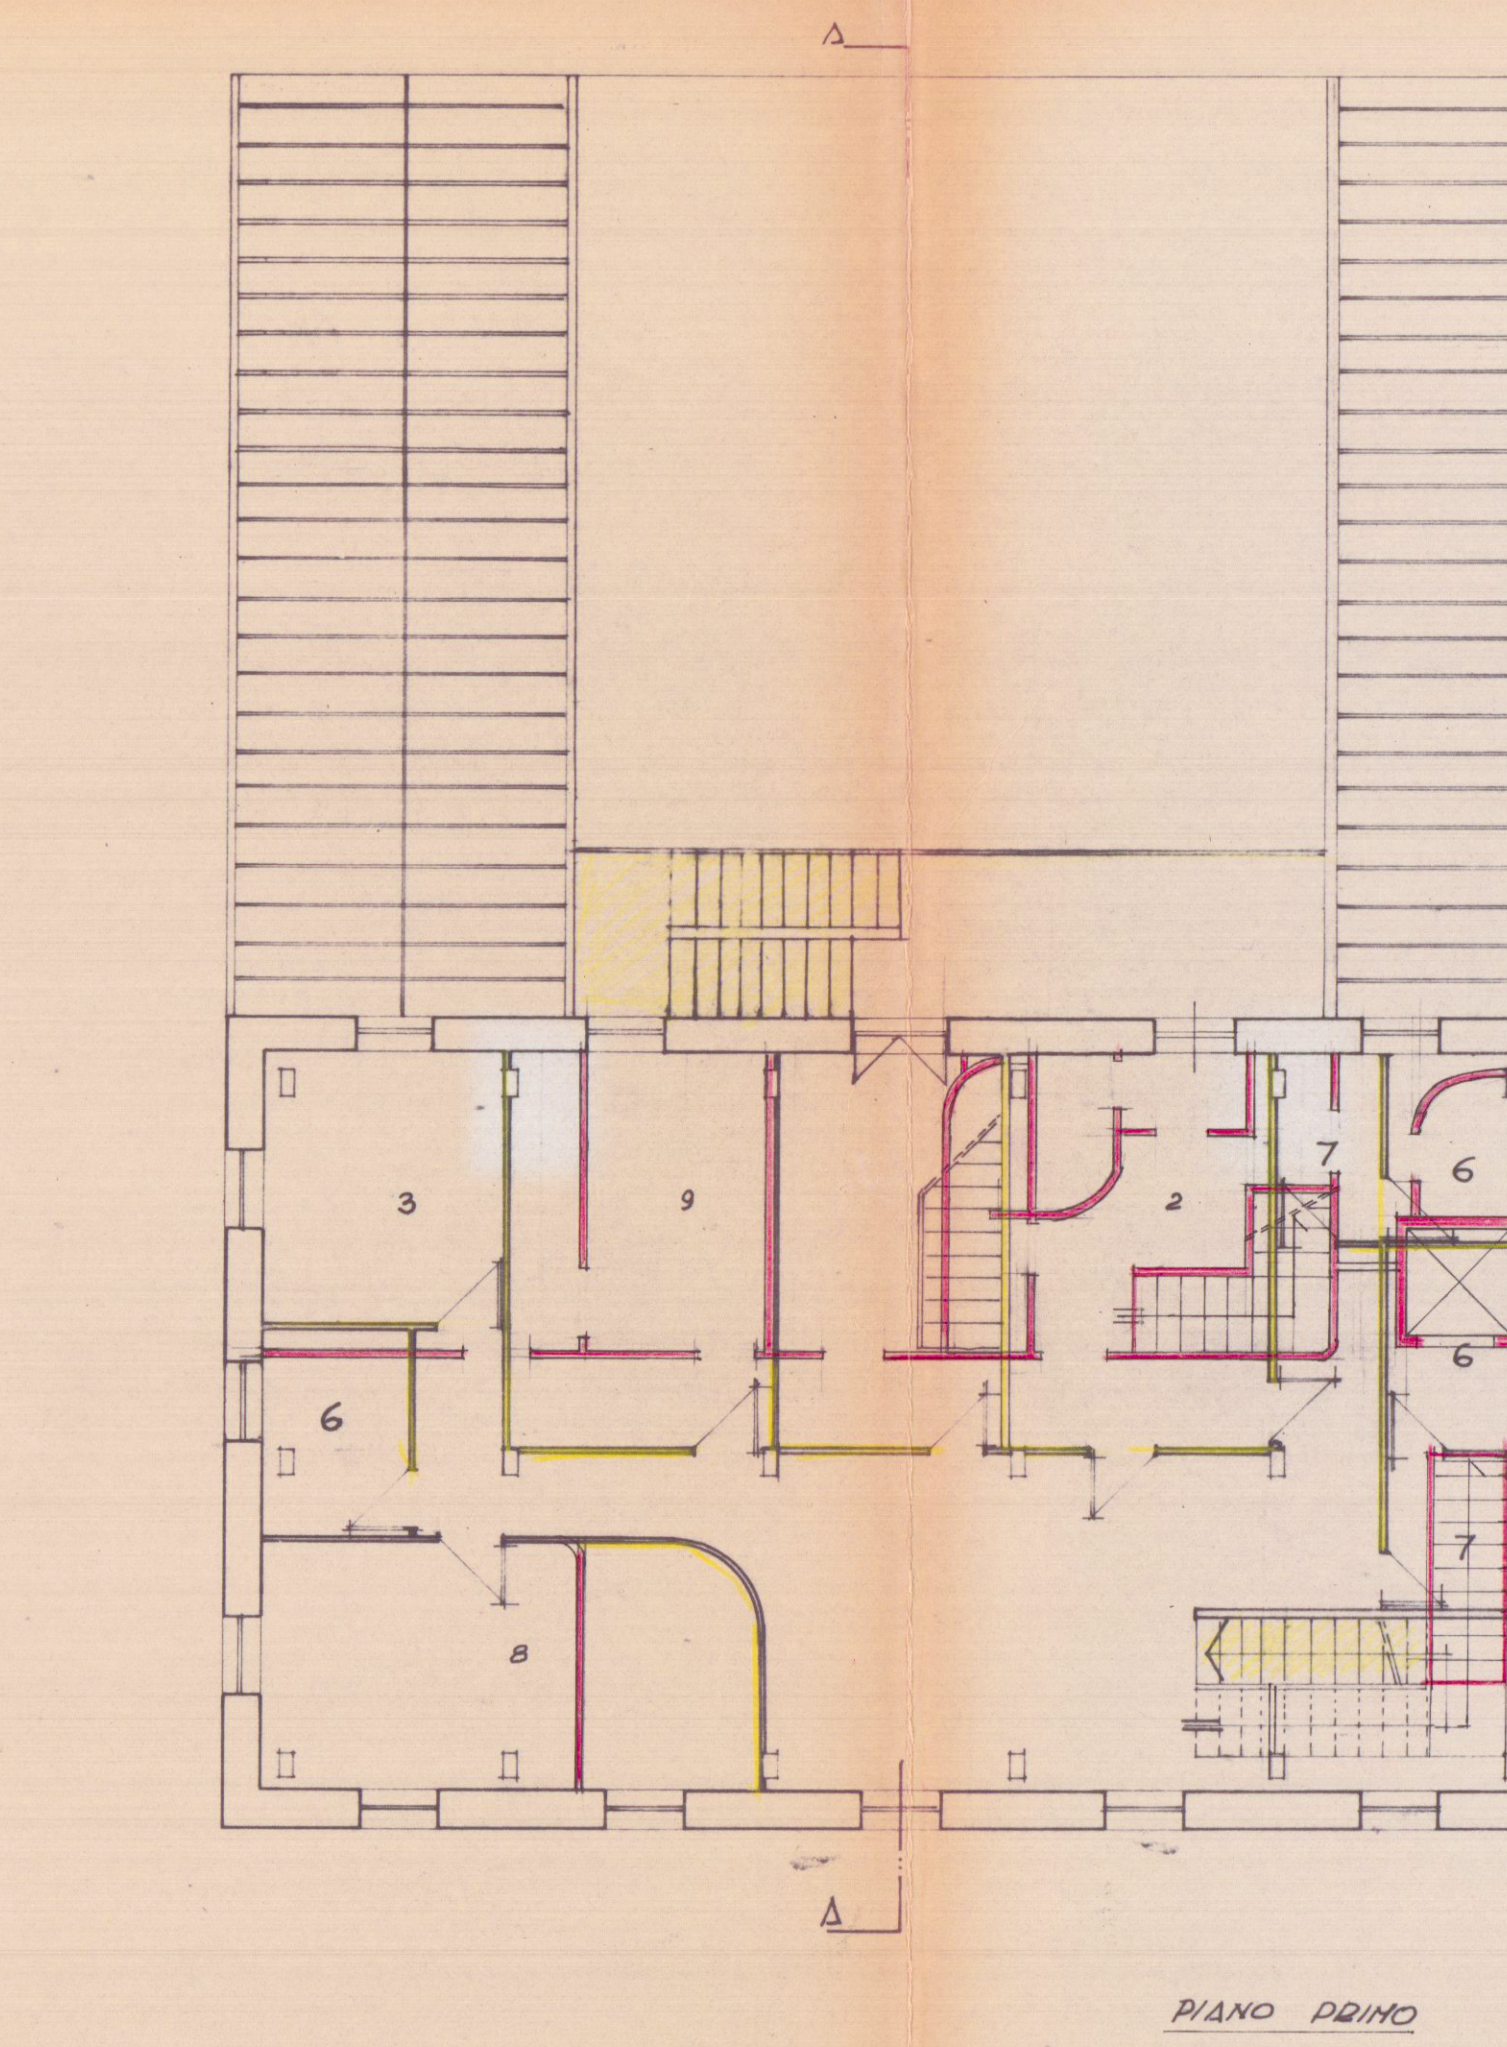


PIANO PRIMO

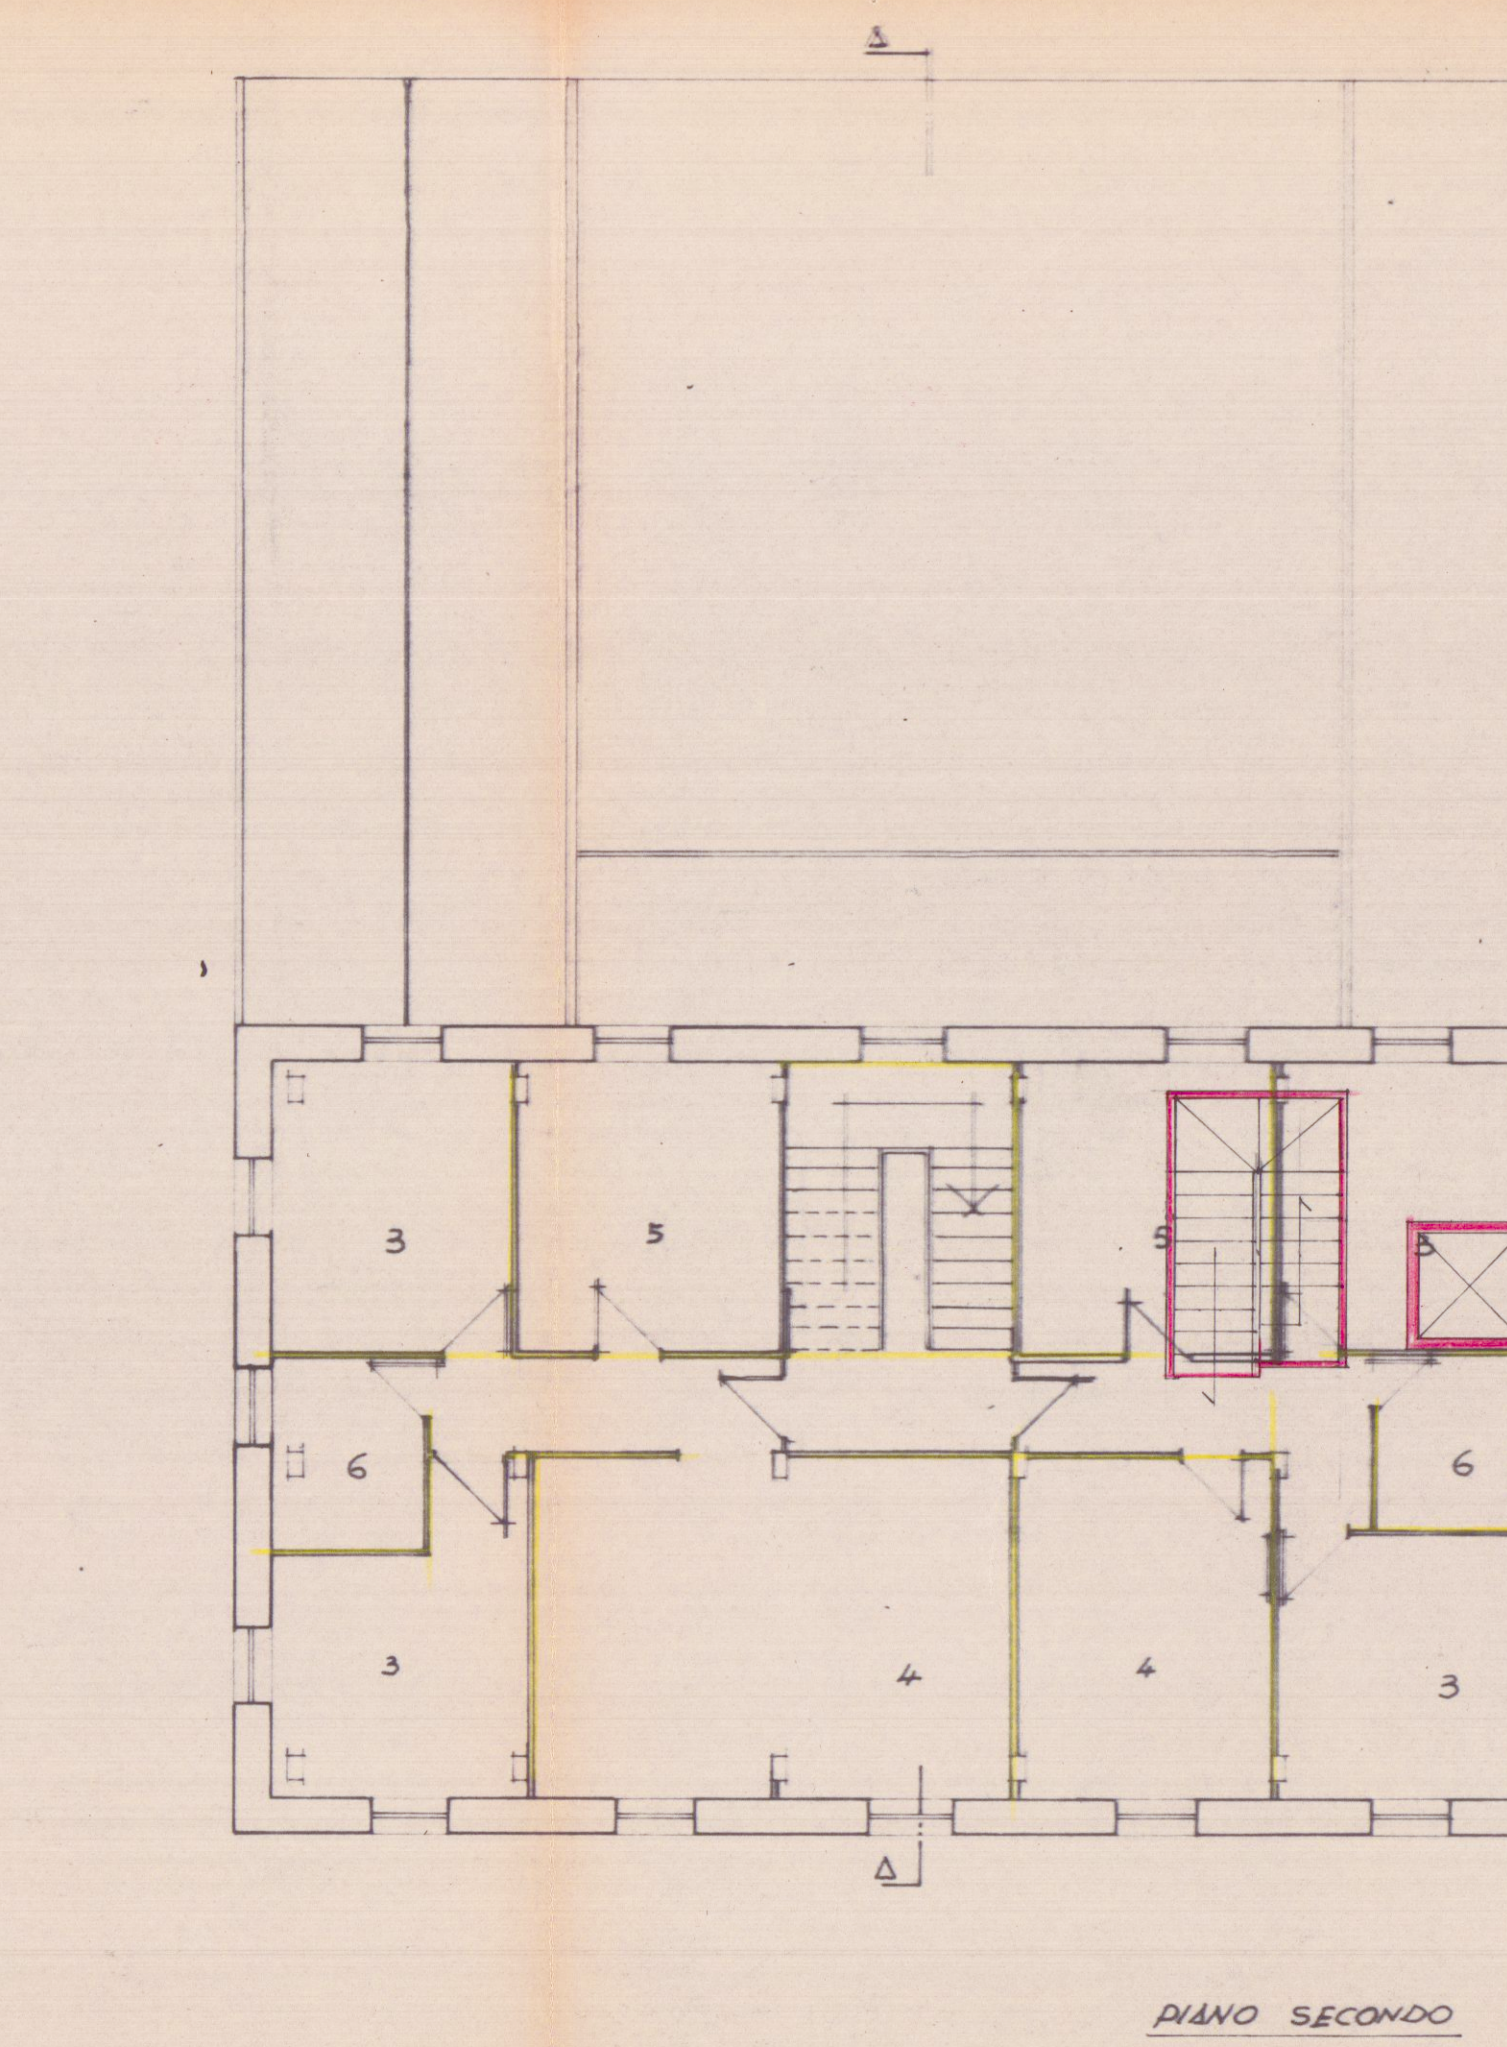


PIANO SECONDO

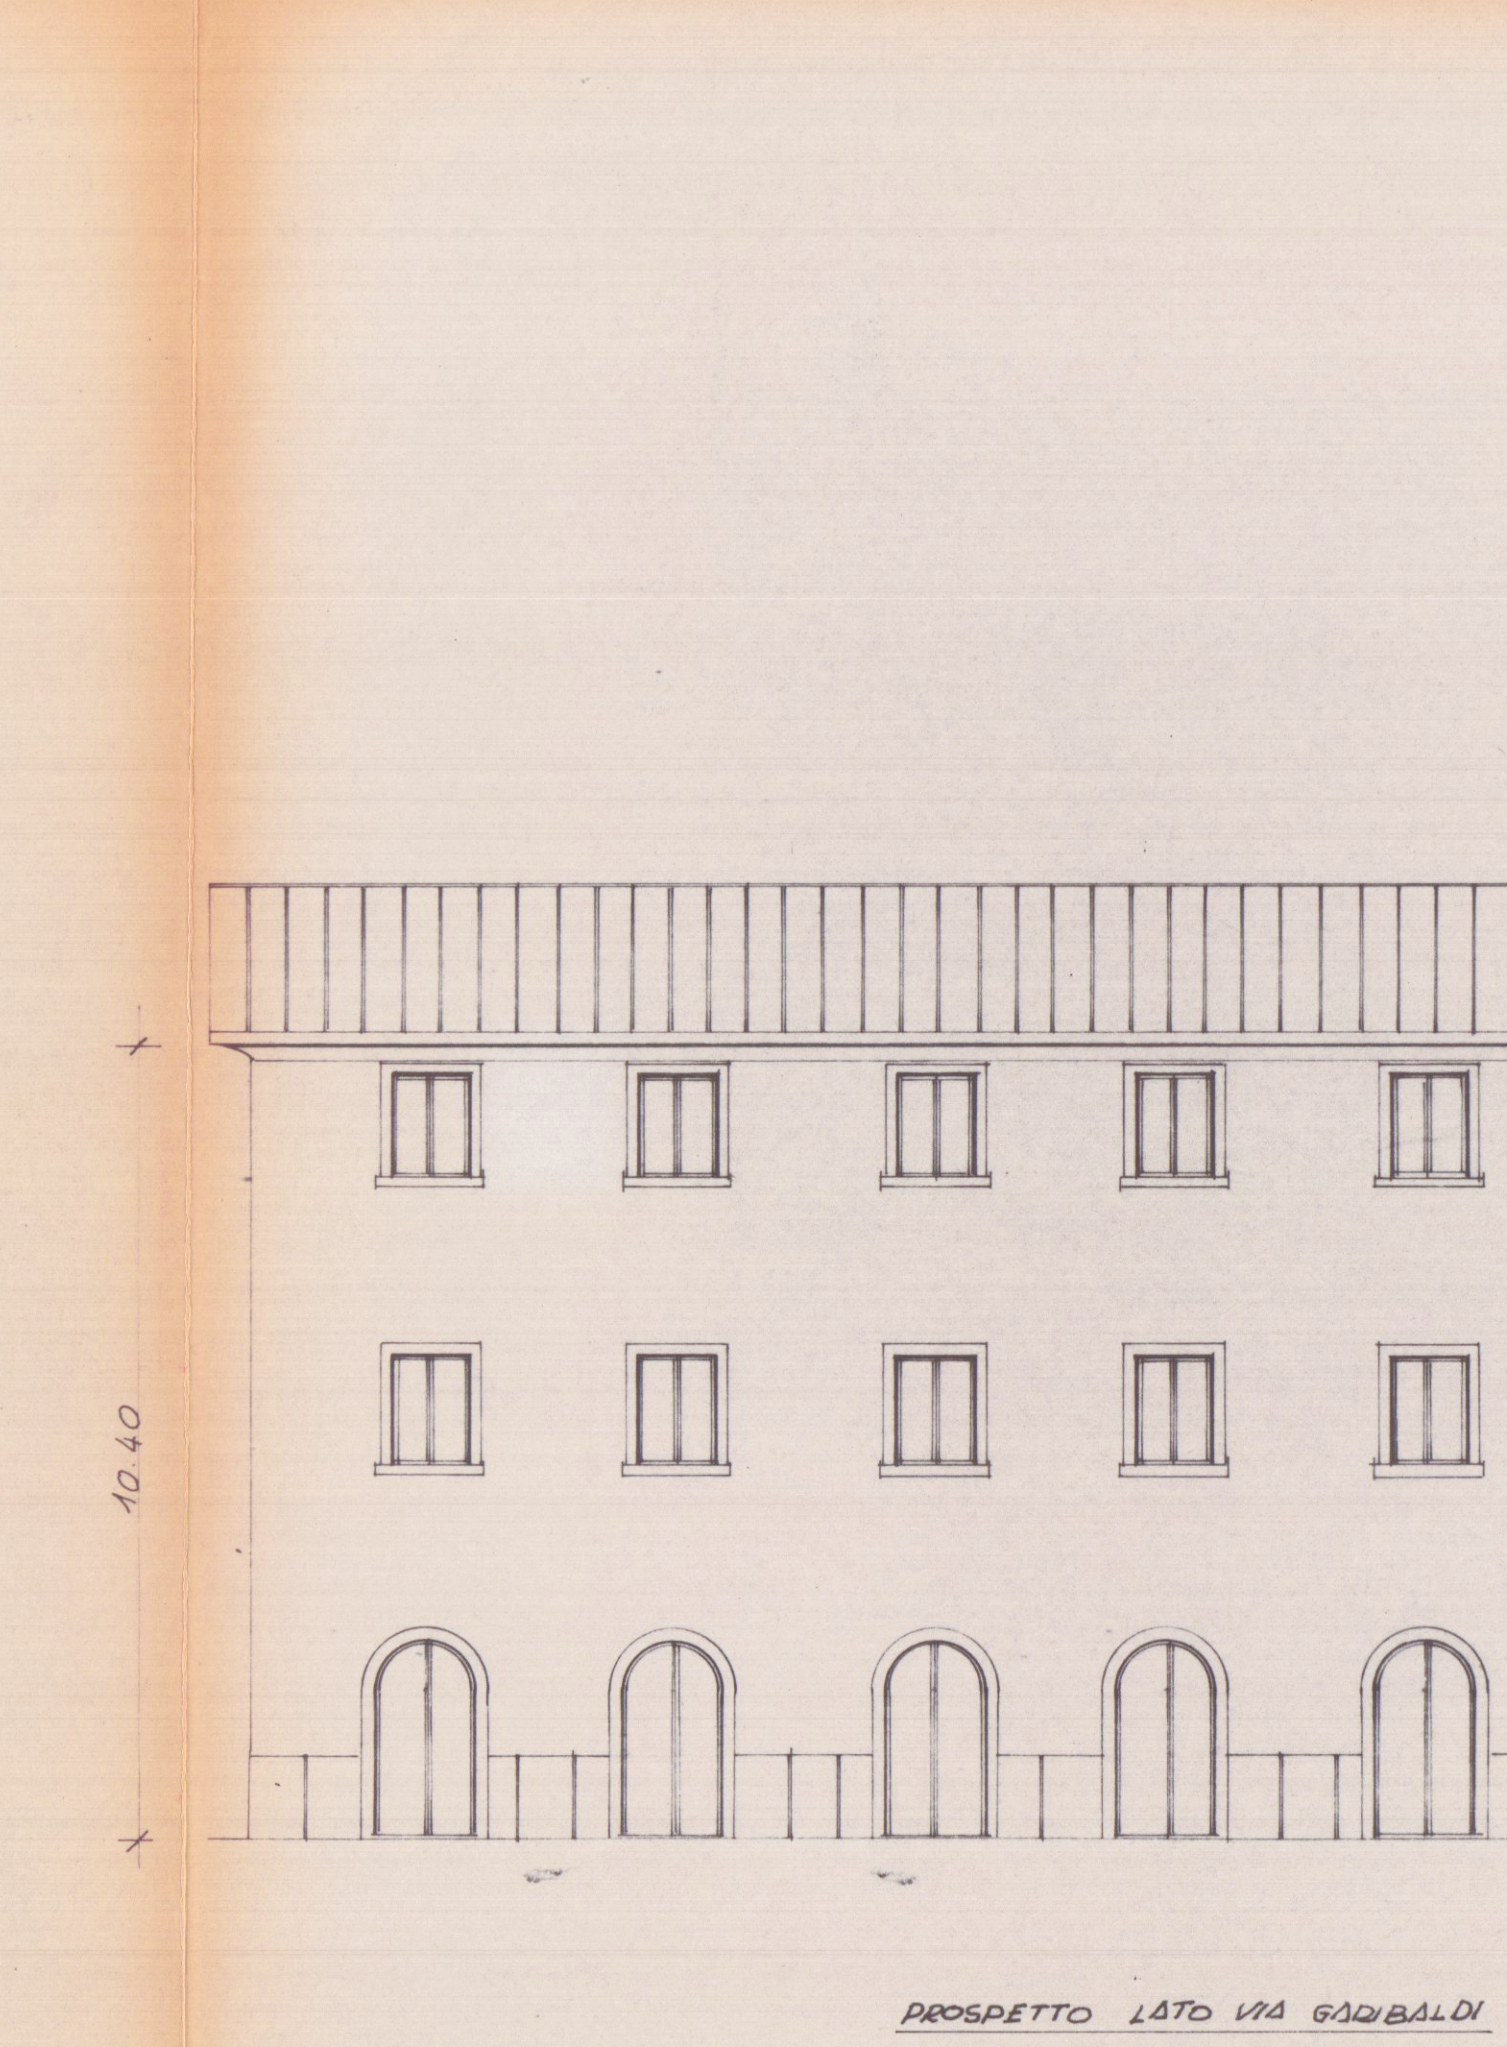

PROSPETTO LATO VIA GARIBALDI

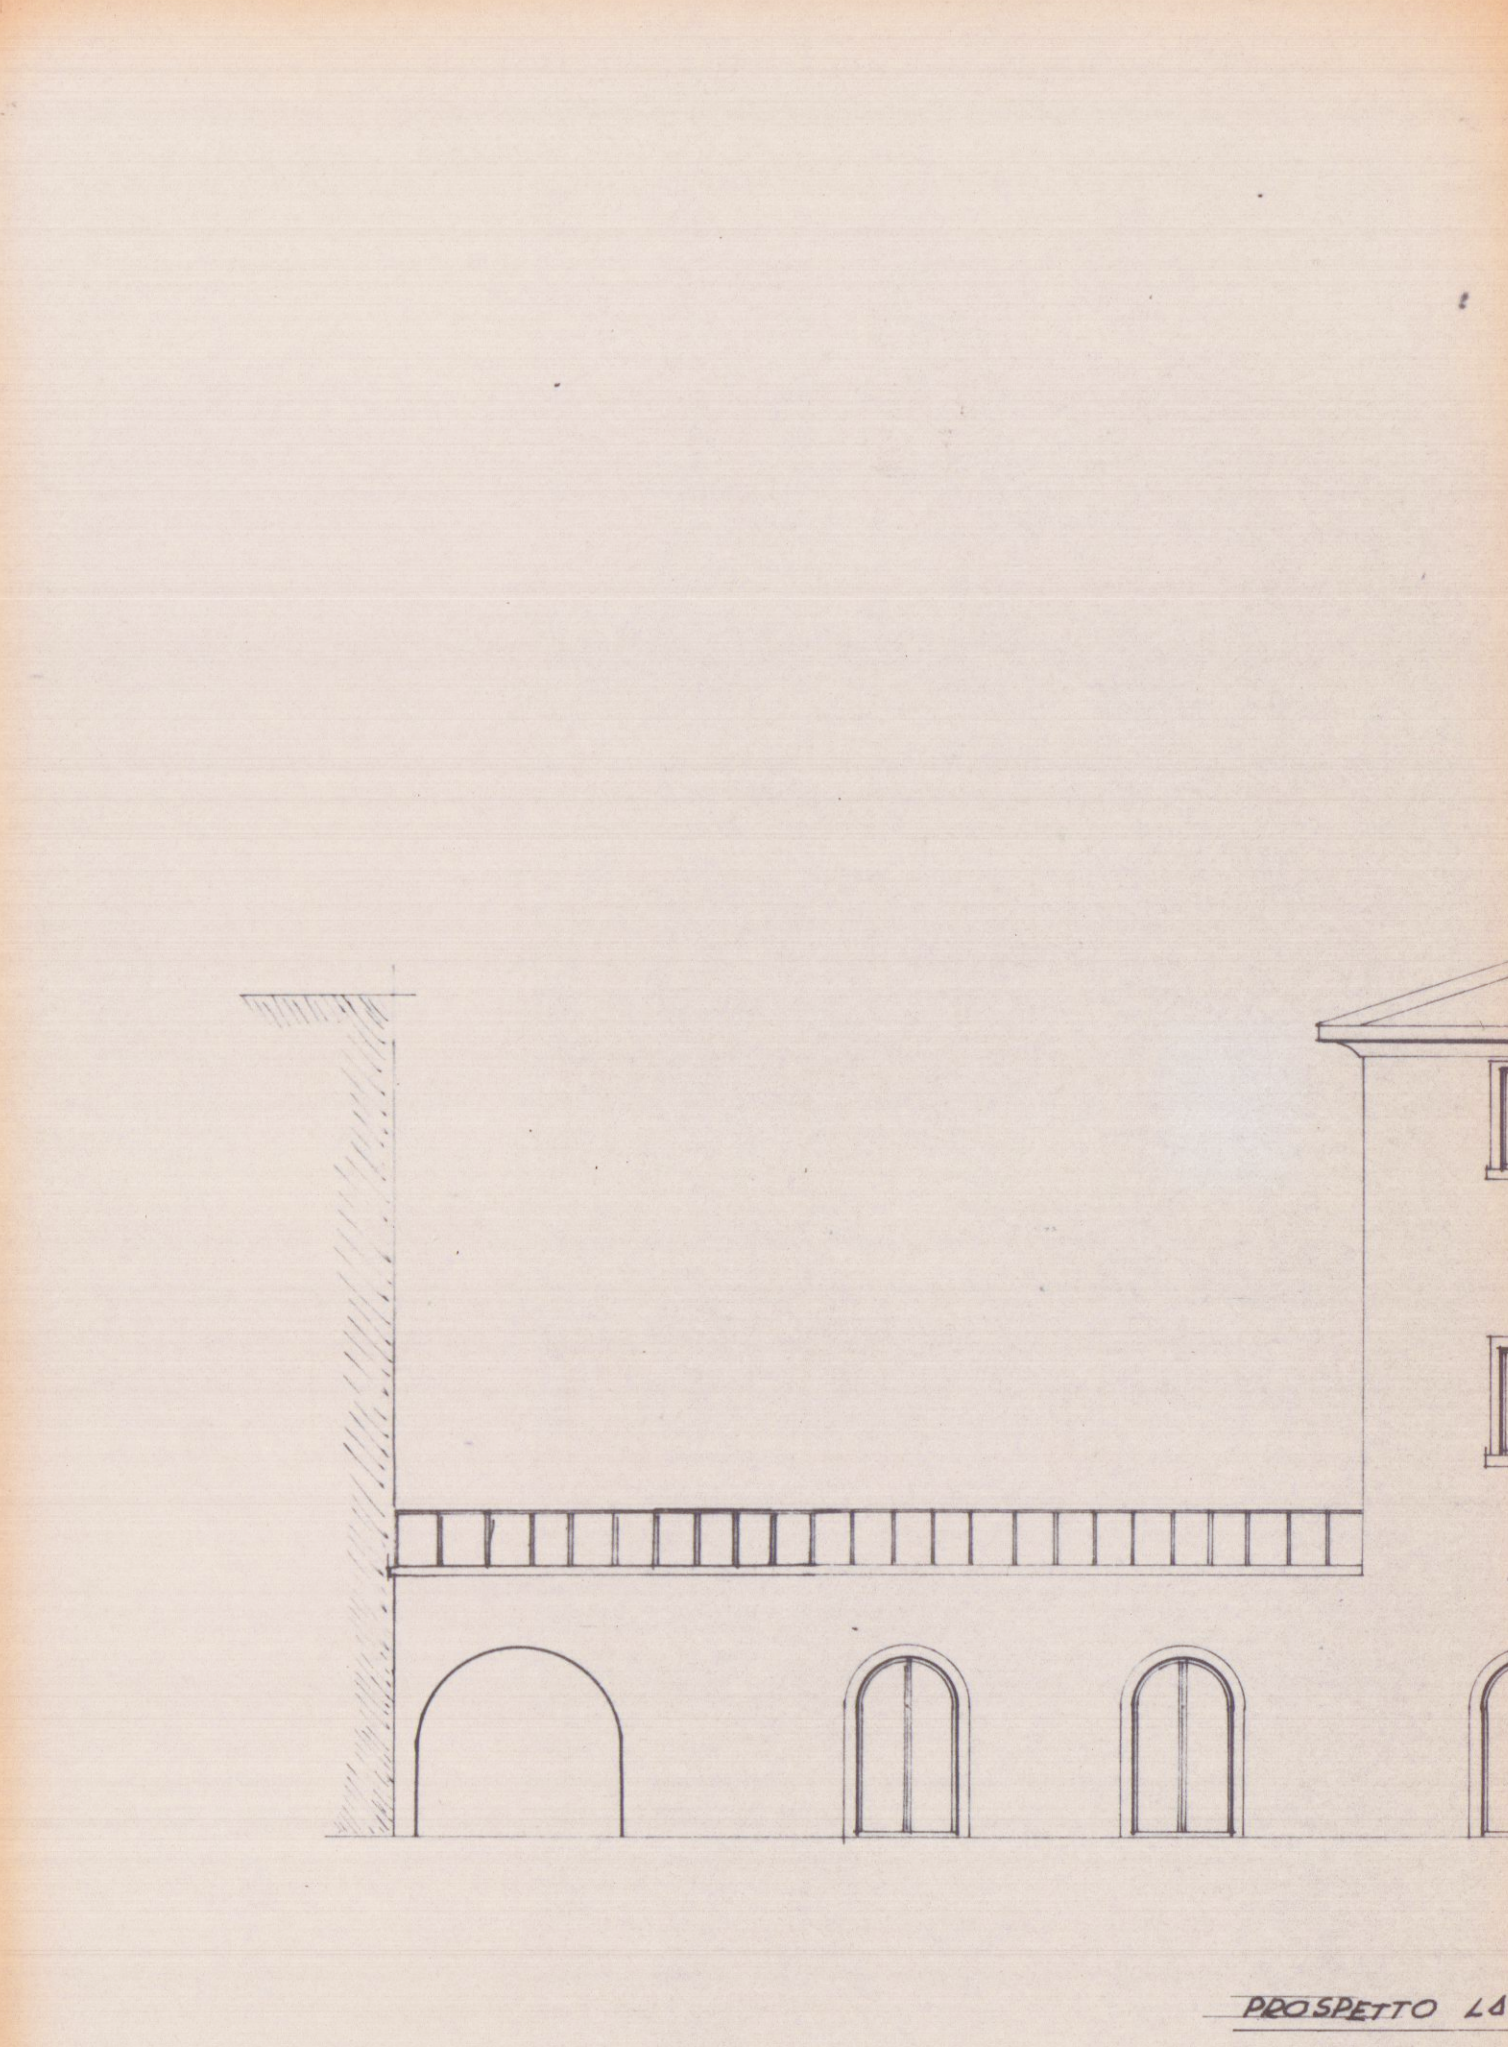

PROSPETTO LATO VIA N. SAURO

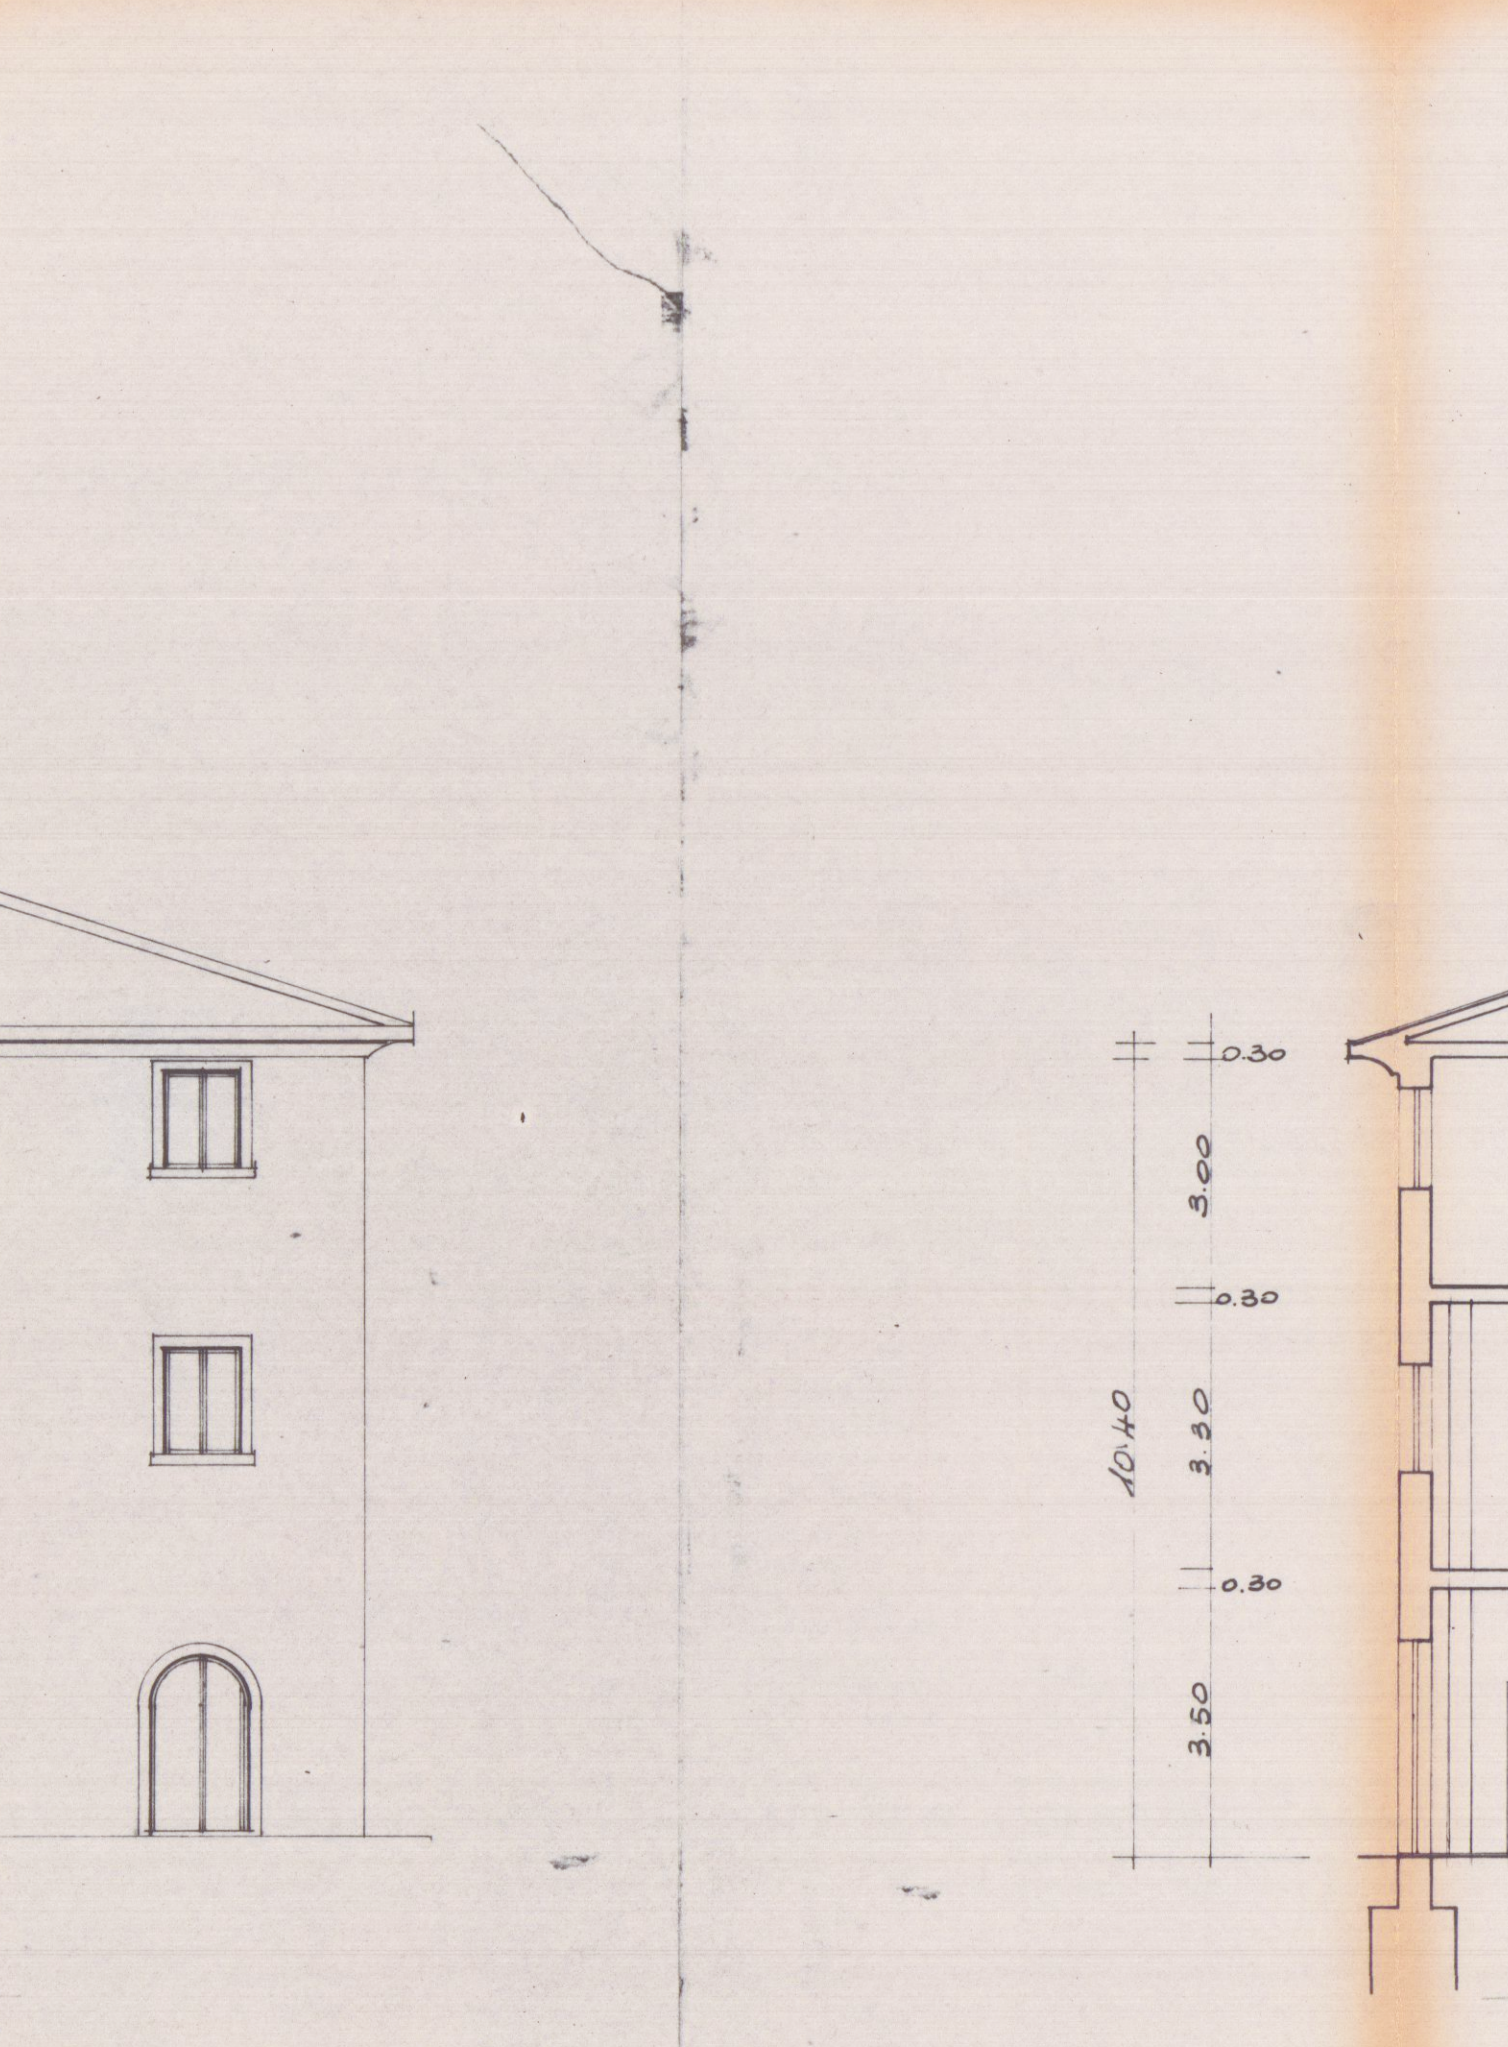

SEZIONE A-A