


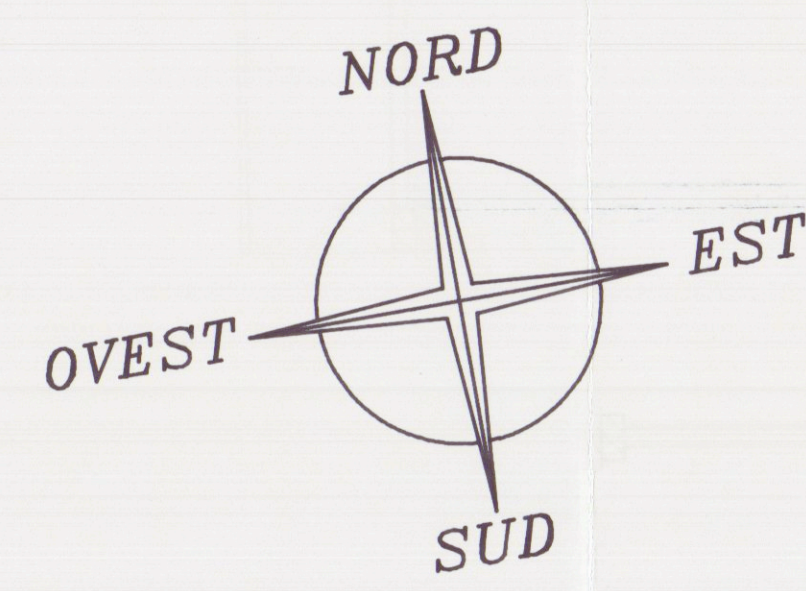

OFFICINA

CARPENTERIA

SPOGLIATOIO

MAGAZZINO

11 LABORATORIO DI ELETTRONICA ED ELETTROTECNICA mq. 75.4

ATTIVITA' CULTURALI

2 RIPOSTIGLIO mq. 11.63

3 mq. 20.8

AMBULATORIO

LOCALE CALDAIA

POSTEGGIO DI SERVIZIO

1.00 CORRIDOIO mq. 26.14

3.00 UFFICIO mq. 27.84

UFF. ACQUEDOTTO mq. 19.78

POSTEGGIO C.A

VIALE DOMENICO ZACCAGNA

Mod. 1/1000
Cof. 08/09/77

QUOTE ESPRESSE IN METRI

APPROVATO

Azienda Multiservizi
Igiene e Acqua



A.M.I.A.
VIALE ZACCAGNA n. 18A
AVENZA-CARRARA

Questo disegno è di esclusiva proprietà dell'A.M.I.A. e la sua riproduzione è vietata senza permesso scritto dalla Direzione Provinciale dell'Edilizia.
OGGETTO: PIANO TERRA SEDE CON MODIFICA INTERNA
CODICE: GABRI
SCALA: 1:100 A0
DATA: 08/09/77
PROGETTISTA: PEDONESE Renzo