



PIANTA PIANO SEMINTERRATO

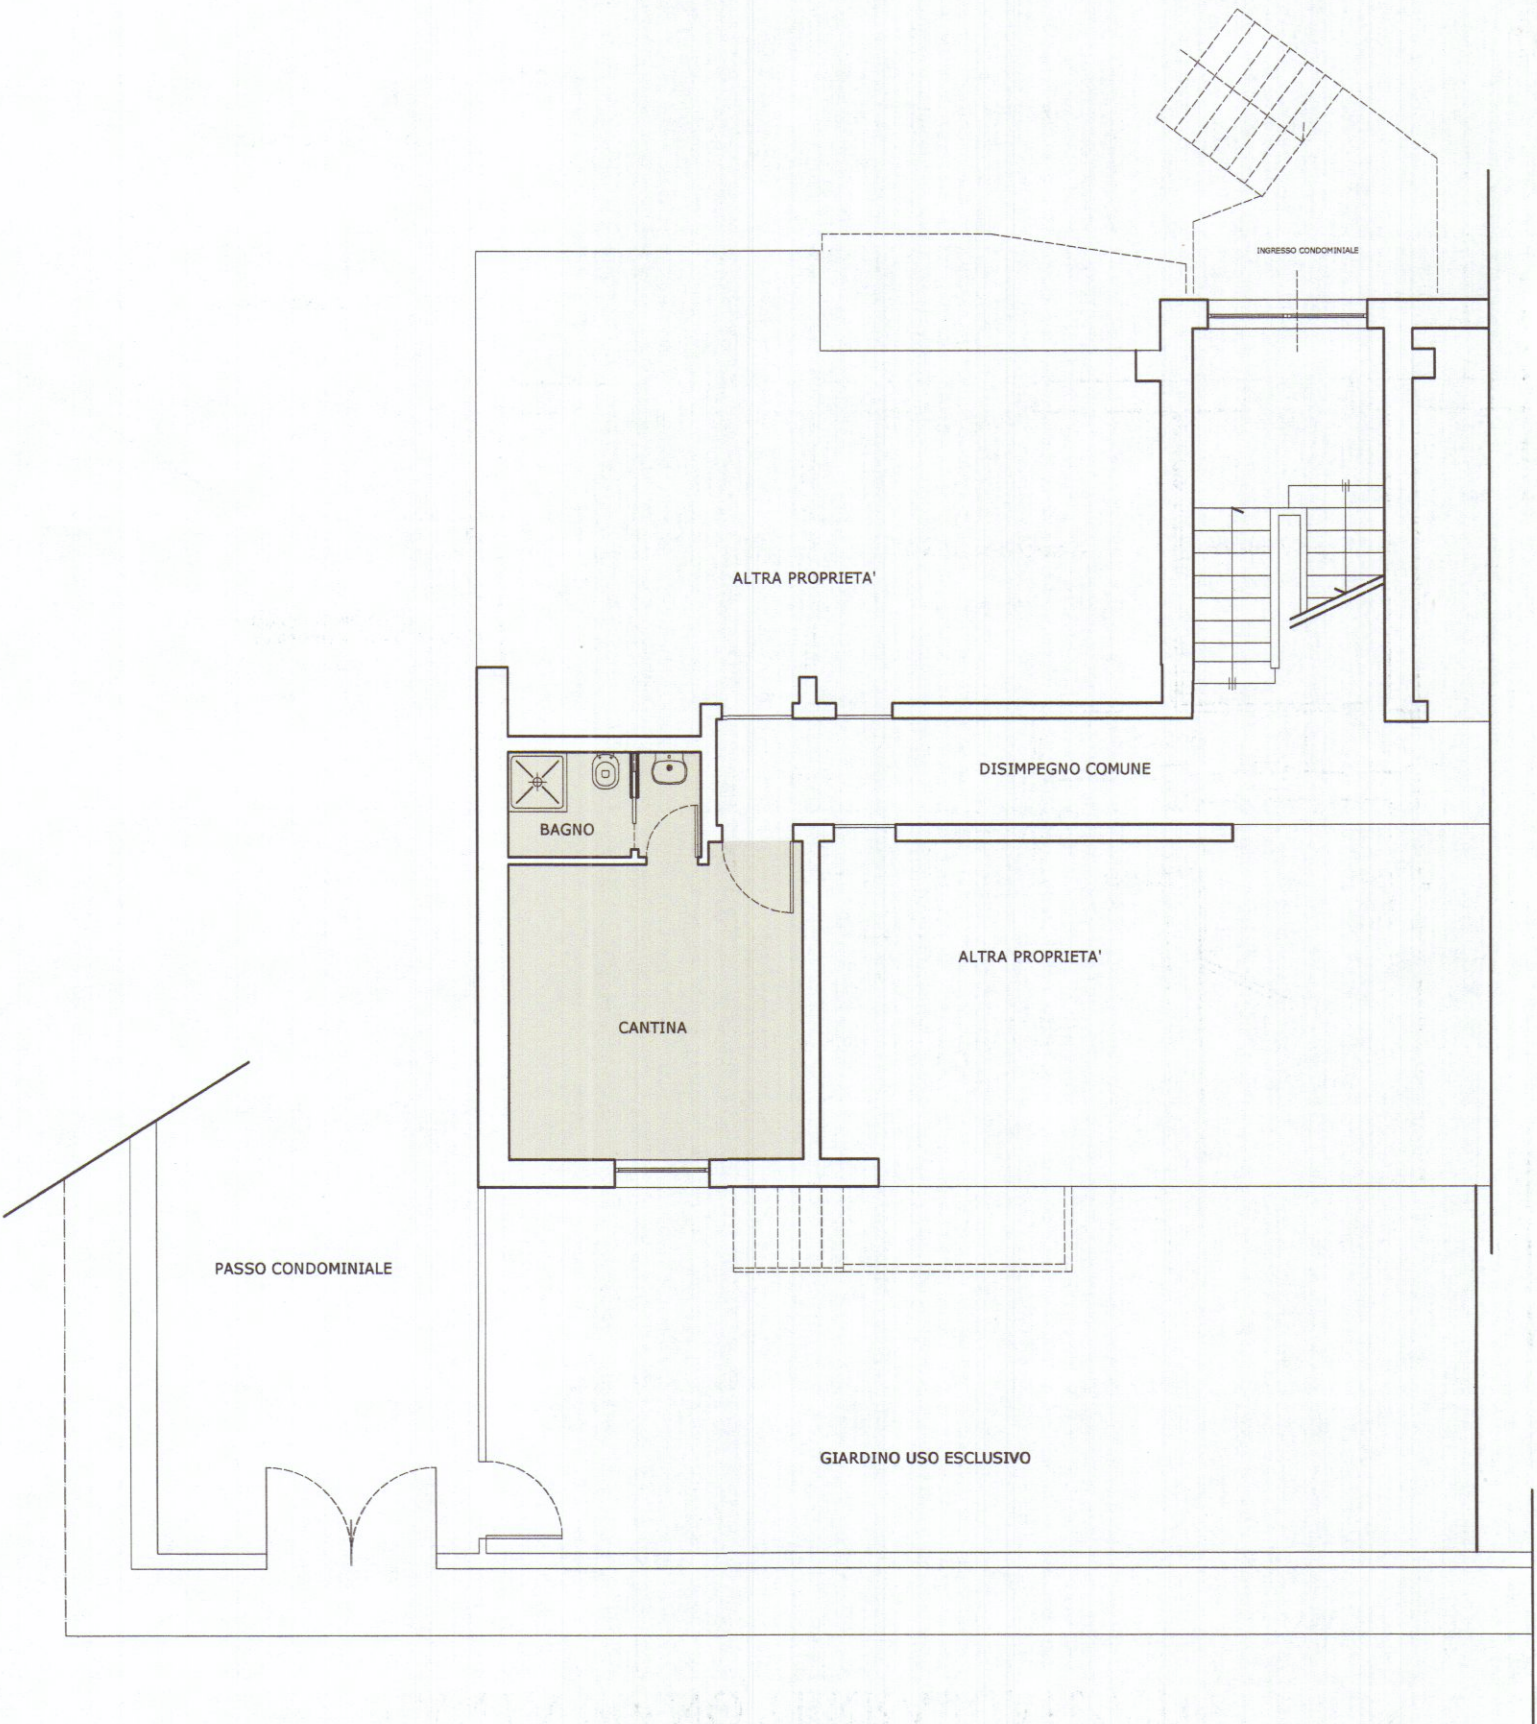

PIANTA PIANO TERRA RIALZATO

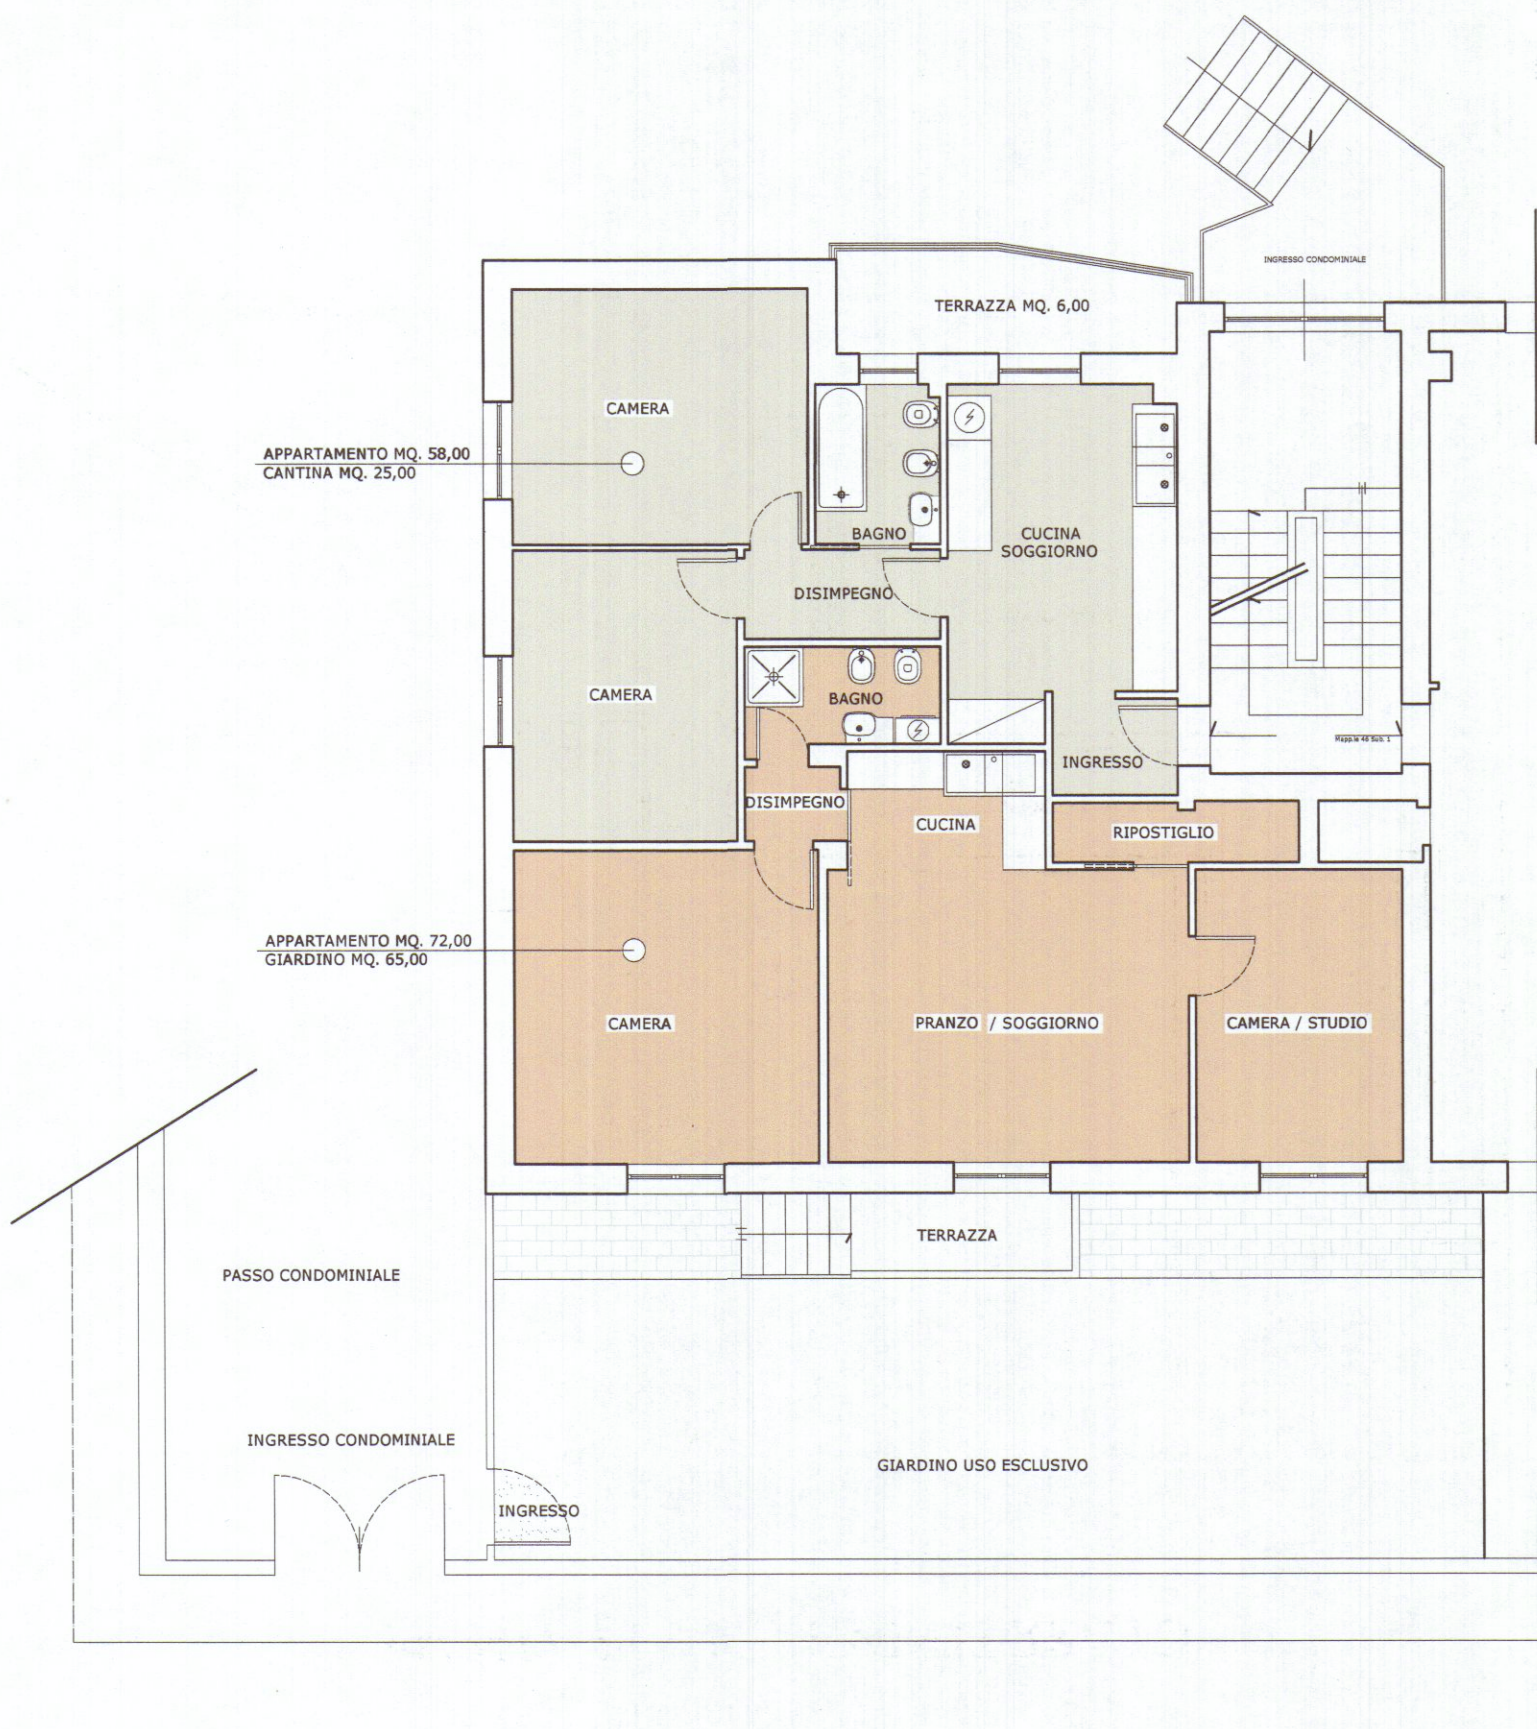

LEGGENDA

UNITA' IMMOBILIARE 1	
UNITA' IMMOBILIARE 2	



Architetto
ROCCA
Claudio

REVISIONE	01	DESCRIZIONE	ARCHITETTONICI
STUDIO ARCHITETTURA ROCCA 54033 CARRARA (MS) P.ZZA II GIUGNO, 14 TEL 0585-75415 FAX 0585-75551 e-mail: claudiorocca@yahoo.it			
LAVORO	OGGETTO DISEGNO		COMMITTENTE
RISTRUTTURAZIONE DI UNITA' IMMOBILIARE AD USO RESIDENZIALE		PIANTE	SAFIAN ZSUZSANNA
STATO DI PROGETTO			TAVOLA
			2
DATA	SCALA	FORMATO	
FEB. 2006	1:100	594 x 420	