

PRO/PETTO DEFINITIVO CON PICCOLE VARIAN

TI INTERNE - VIA BASSA GRANDE - MARINA DI CARRARA

DITTA VERGASOLA & GIOVANNONI - LA/PEZIO -

25 GIU. 1969

H

VARIANTE
APPROVATO

CONTROLLATO 24 LUG. 1969


IL TECNICO

Approvato dal Sindaco alle condizioni

Indicate nel permesso di costruzione

N° del 24 LUG. 1969

L. VERGASOLA

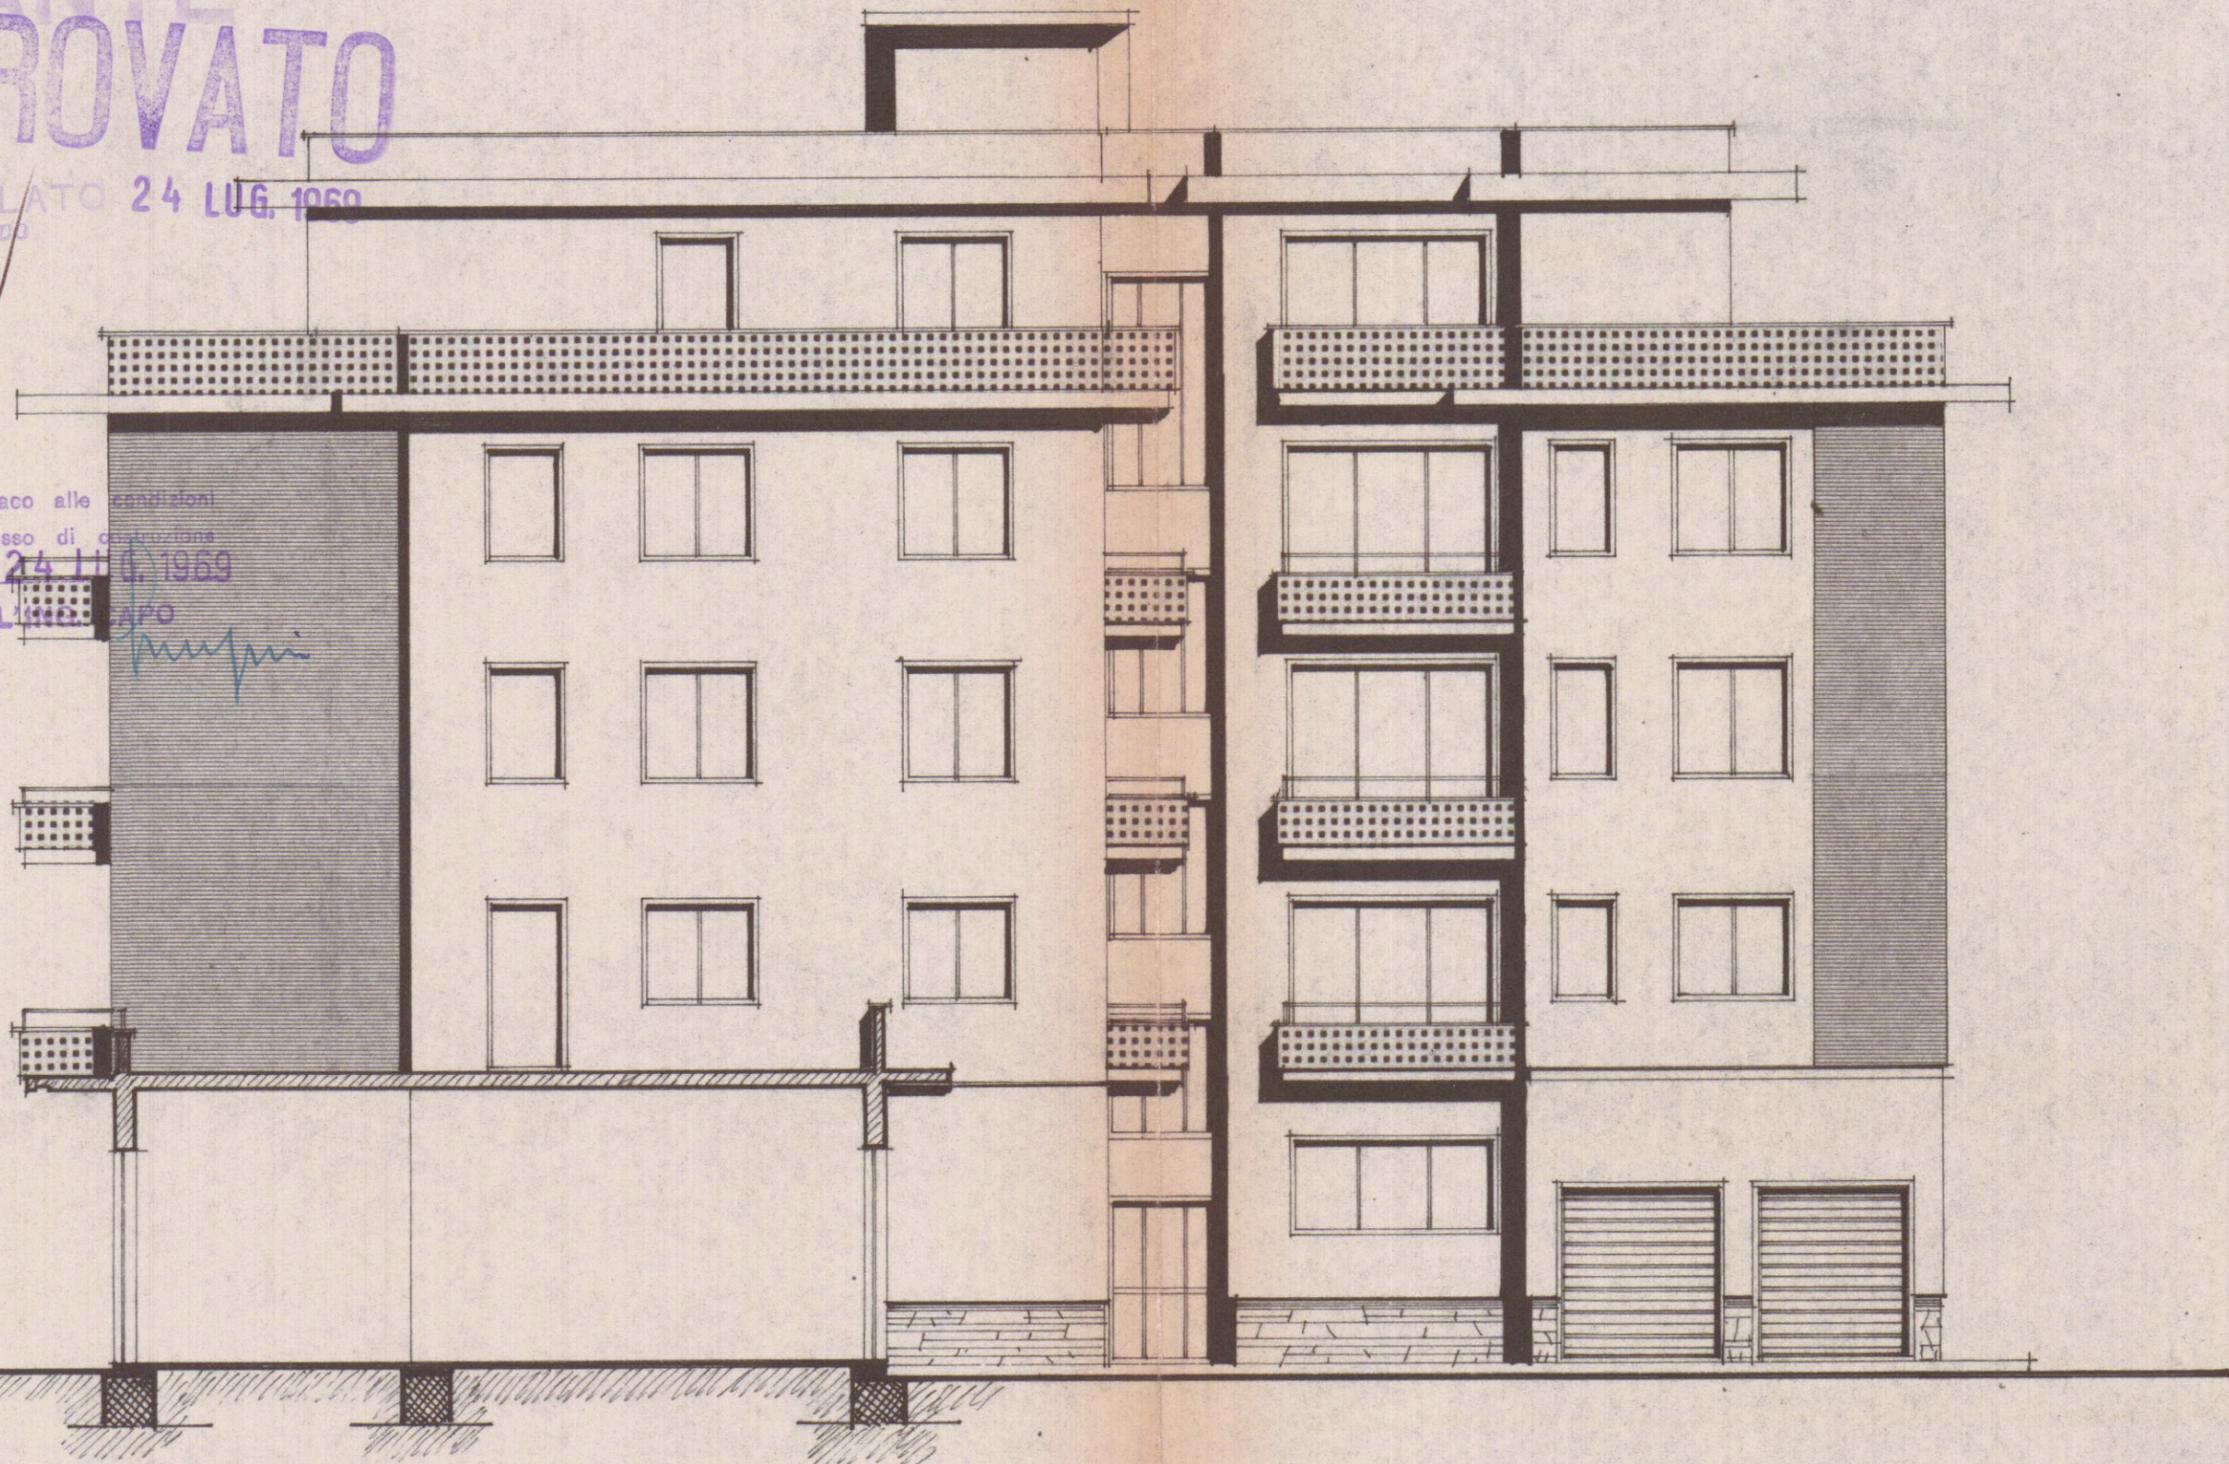

PRO/PETTO A E/T - /cala 1:100

Impresa Vergasola & Giovanni
Direttore

STUDIO TECNICO DI EDILIZIA
Arch. G. E. GALEOTTI
Galleria - Palazzo Uffici 4r. P. 100
CARRARA