

PROGETTO PER LA RISTRUTTURAZIONE INTERNA
E DEMOLIZIONE E RICOSTRUZ. DI UN VANO AL FABBRICATO DI PROP.
DEL SIG. VIVANI FELICE
LOC. BEDIZZANO

SCALA = 1/100

STUDIO TECNICO
Geom. RICCARDO GEMIGNANI
CARRARA

STRALCIO PLANIMETRICO

SCALA = 1/1000
FOLL. 14-15 SEZ. E MAPP. 879 -
960 -
961 -

Approvato dal Sindaco alle condizioni
indicate nel permesso di costruzione
del 15 NOV. 1973
L'ING. CAPO


IL COMANDANTE PROVINCIALE
(Dr. Ing. G. Bianchi)
CORPO NAZIONALE VIGILI DEL FUOCO
COMANDO PROVINCIALE
DI MASSA
CARRARA

PARTICOLARE SCALA = 1/500


Servizio dei Conti Correnti Postali
Attestazione di un versamento
di L. 500
Lire *cinquecento*
eseguito da
Vivani Felice
sul c/c N° *1/48840* intestato a:
BANCA NAZ. LAVORO - Filiale di Roma
C/ CASSA NAZ. PREVIDENZA
ASSISTENZA A FAVORE DEI GEOMETRI
(Contributo per Marche Gioiello)
Via Barberini, 68 - Roma
Addi (1) *8-10* 1973
Bollo lineare dell'Ufficio esecutore
A C CASSA POSTALI 4
CARRARA
dal bollettario n° 2
L'Ufficio di Poste
Bollo a data




PROSPETTO EST ESISTENTE

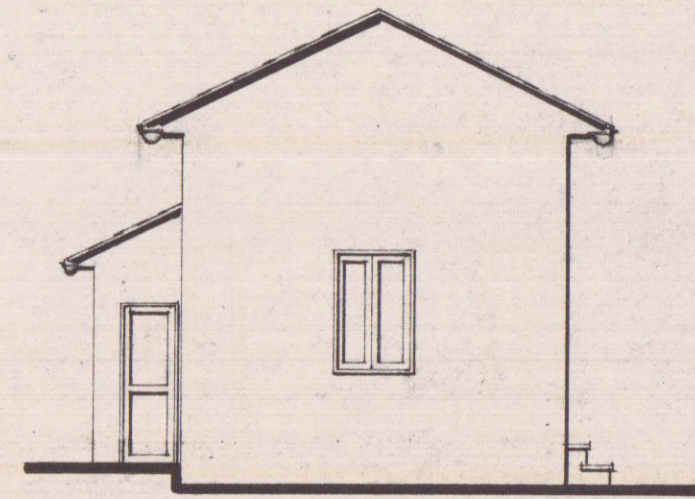


PROSPETTO SUD ESISTENTE

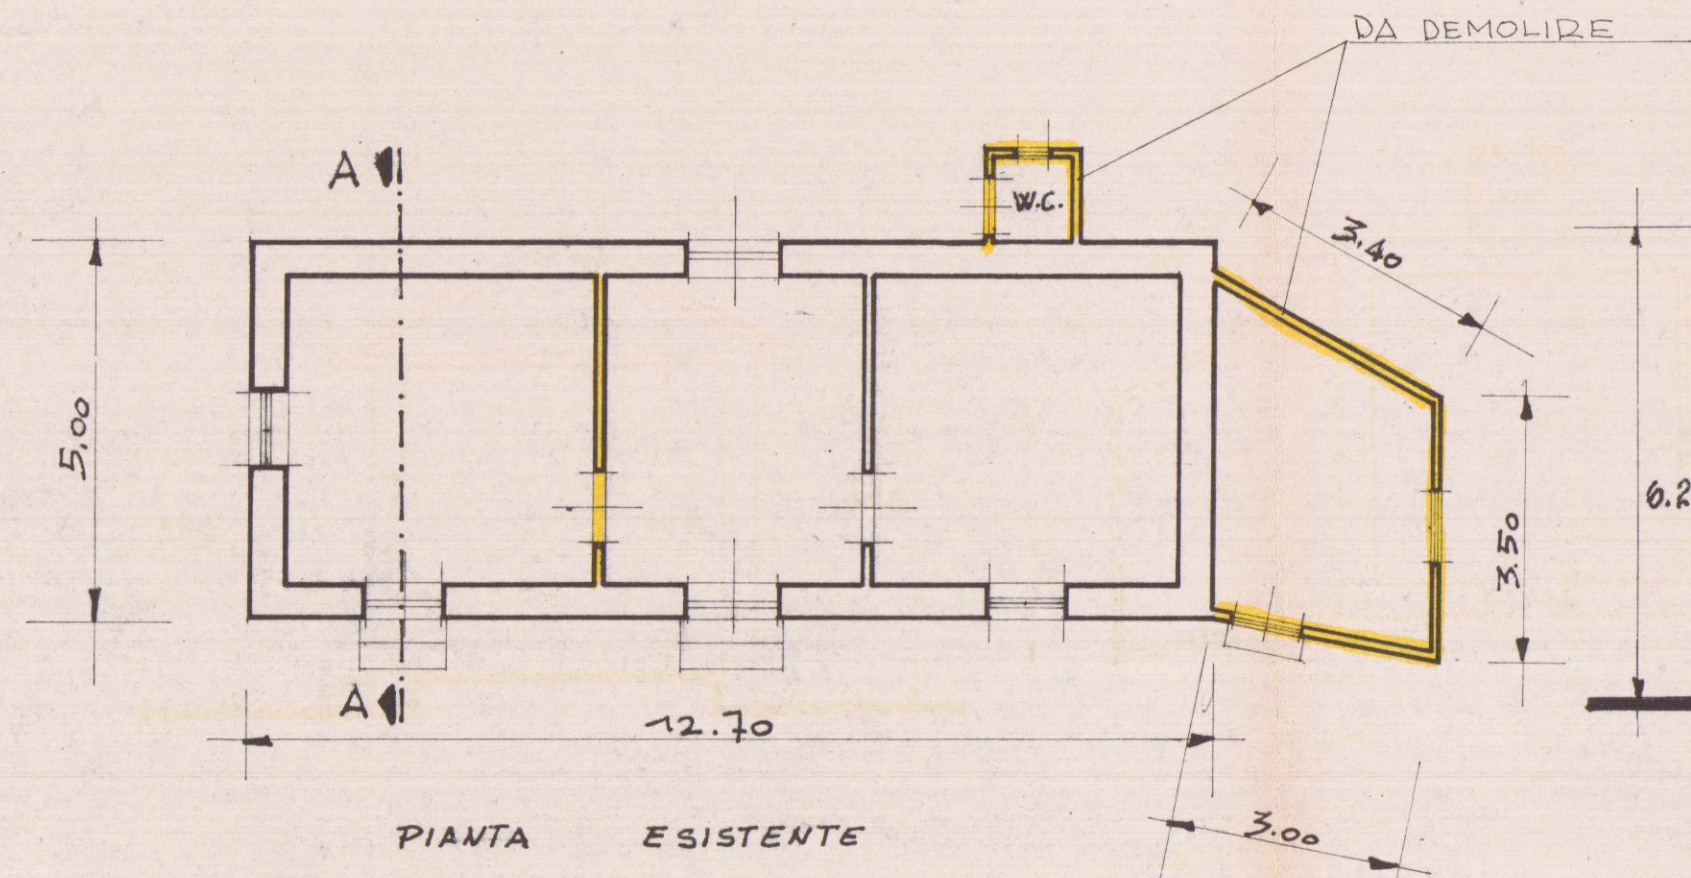


PIANTA ESISTENTE

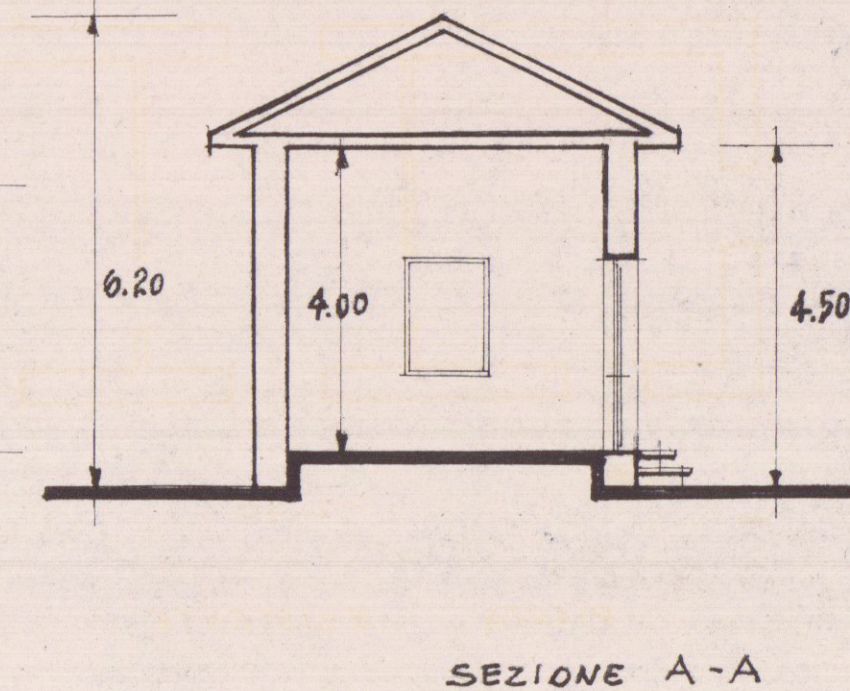


SEZIONE A-A

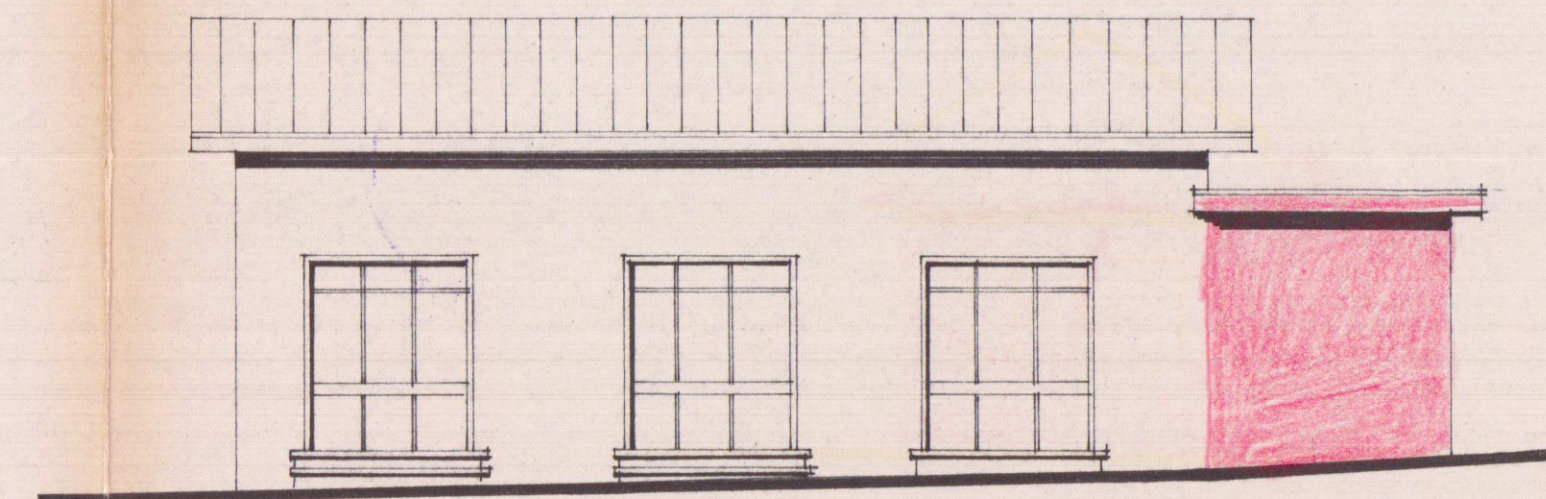

PROSPETTO EST

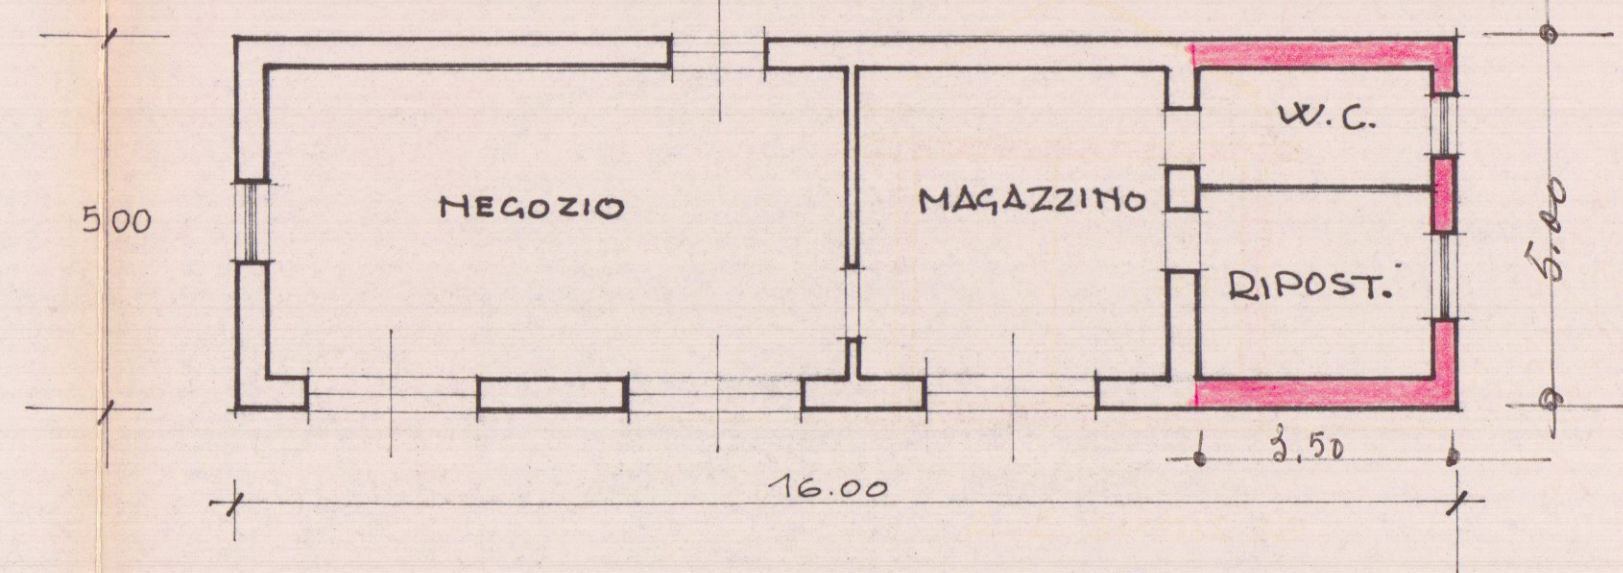

NUOVA PIANTA

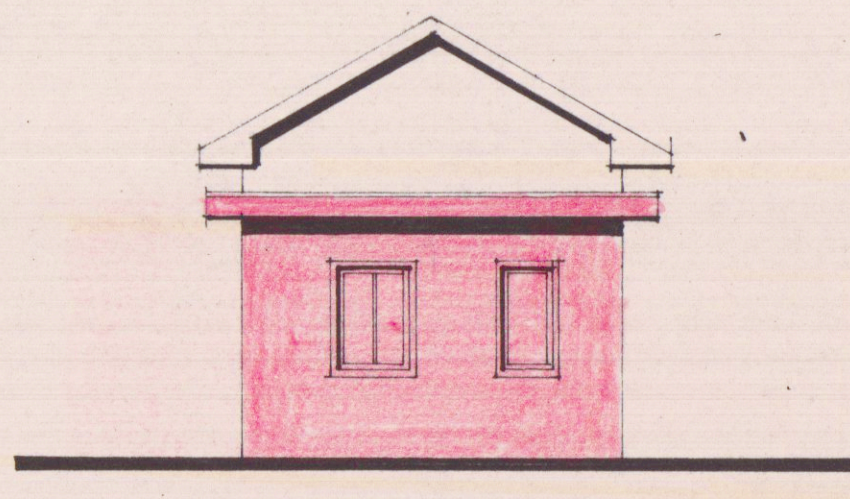

PROSPETTO NORD



SEZIONE A-A