


VARIANTE IN DIMINUZIONE DI VOLUME AL



PROGETTO DI CAPANNONE PREFABBRICATO AD USO
ARTIGIANALE LAVORAZIONE FERRO, ALLUMINIO E AFFINI
DA ERIGERSI IN MARINA di CARRARA V.le G. GALILEI INTERNO
Fog. 69. MAPP. n° 71-74. D. PROPRIETÀ DELLA DITTA:
S.A.M.A. s.n.c.

S.A.M.A. s.n.c.
V.le G. Galilei - loc. Battilana
54031 AVENZA Carrara

Ursi Wondico

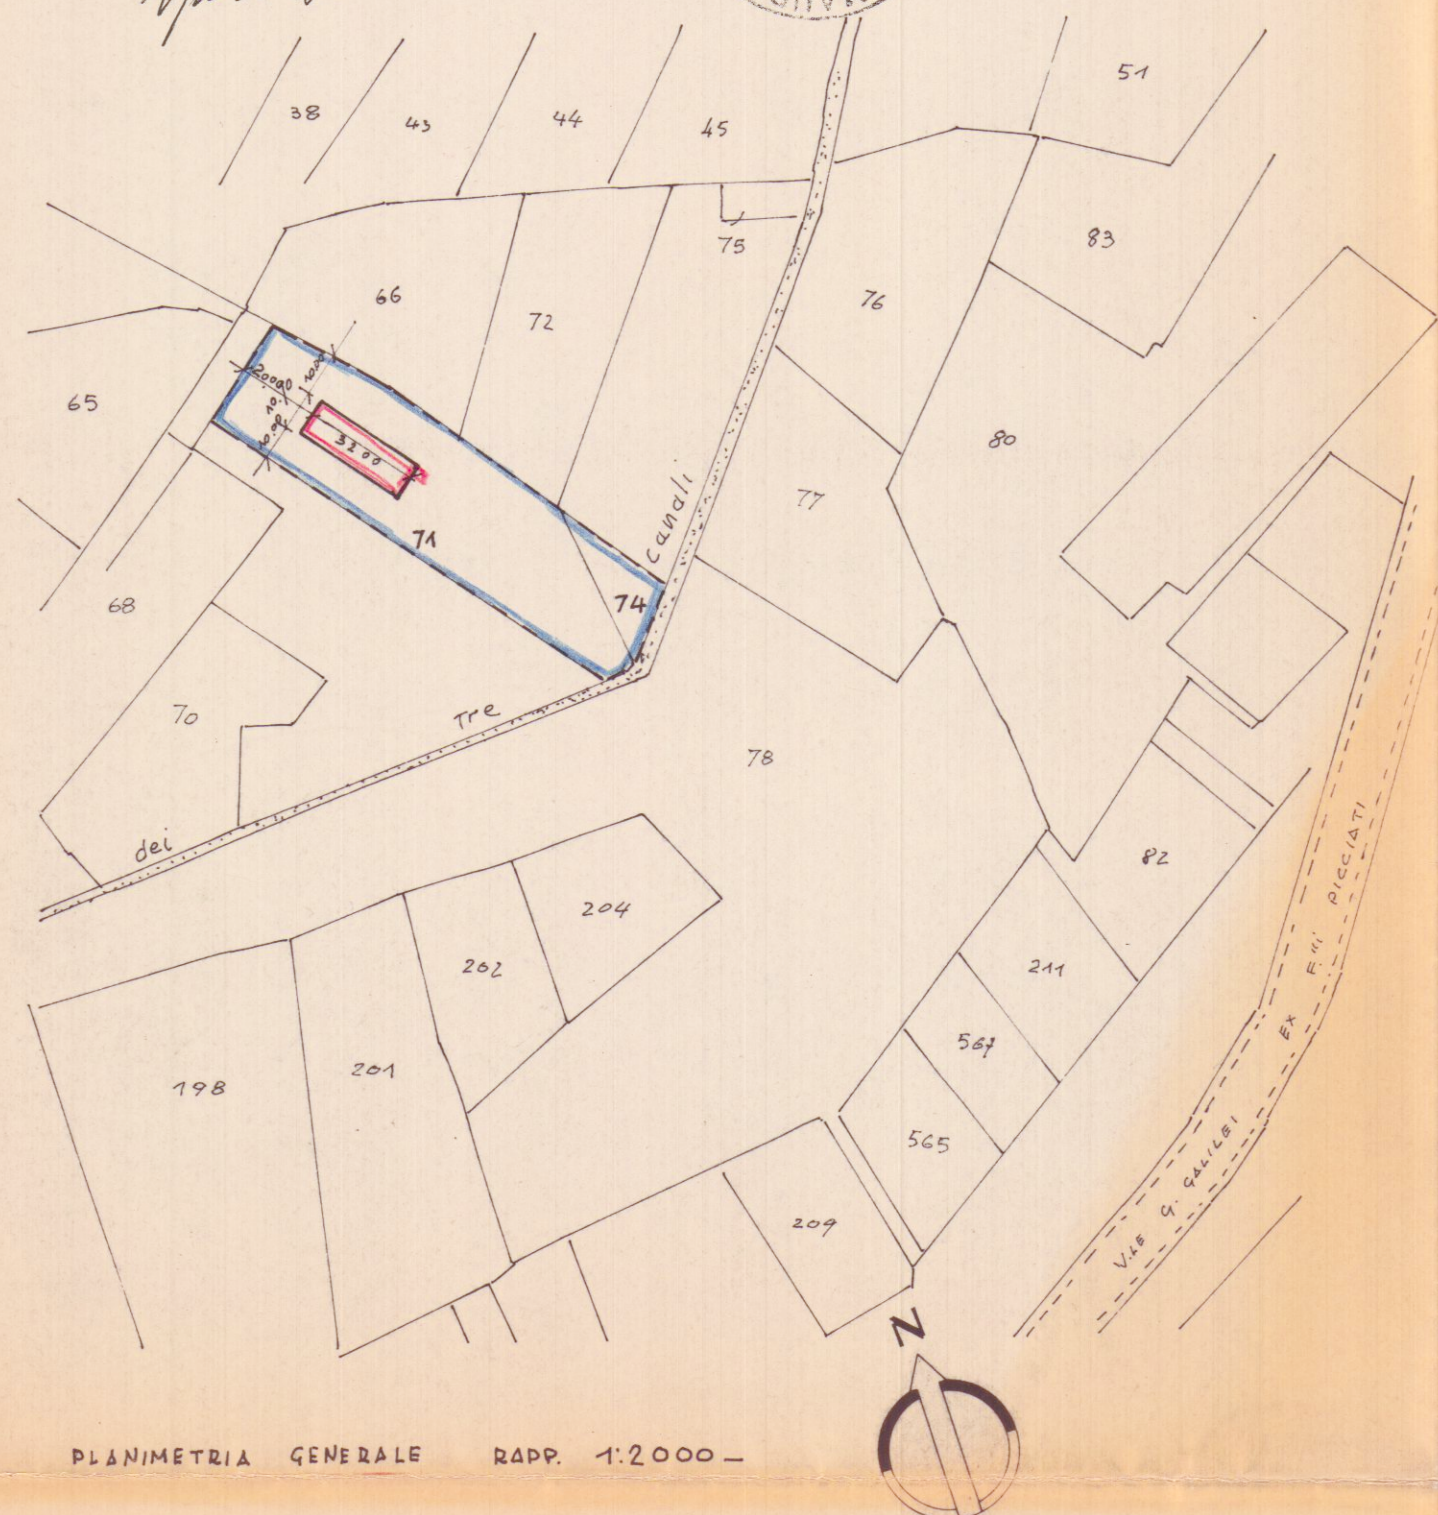

SUPERFICIE TERRENO MQ. 3828.
SUPERFICIE COPERTA 363,55 MQ.
VOLUME COMPLESSIVO. 2176 MC.
DISTANZA DALLA STRADA MI. 20,00
DISTANZE DAI CONFINI MI. 10,00
i.f. CONSENTITO = 3 MC/MQ.

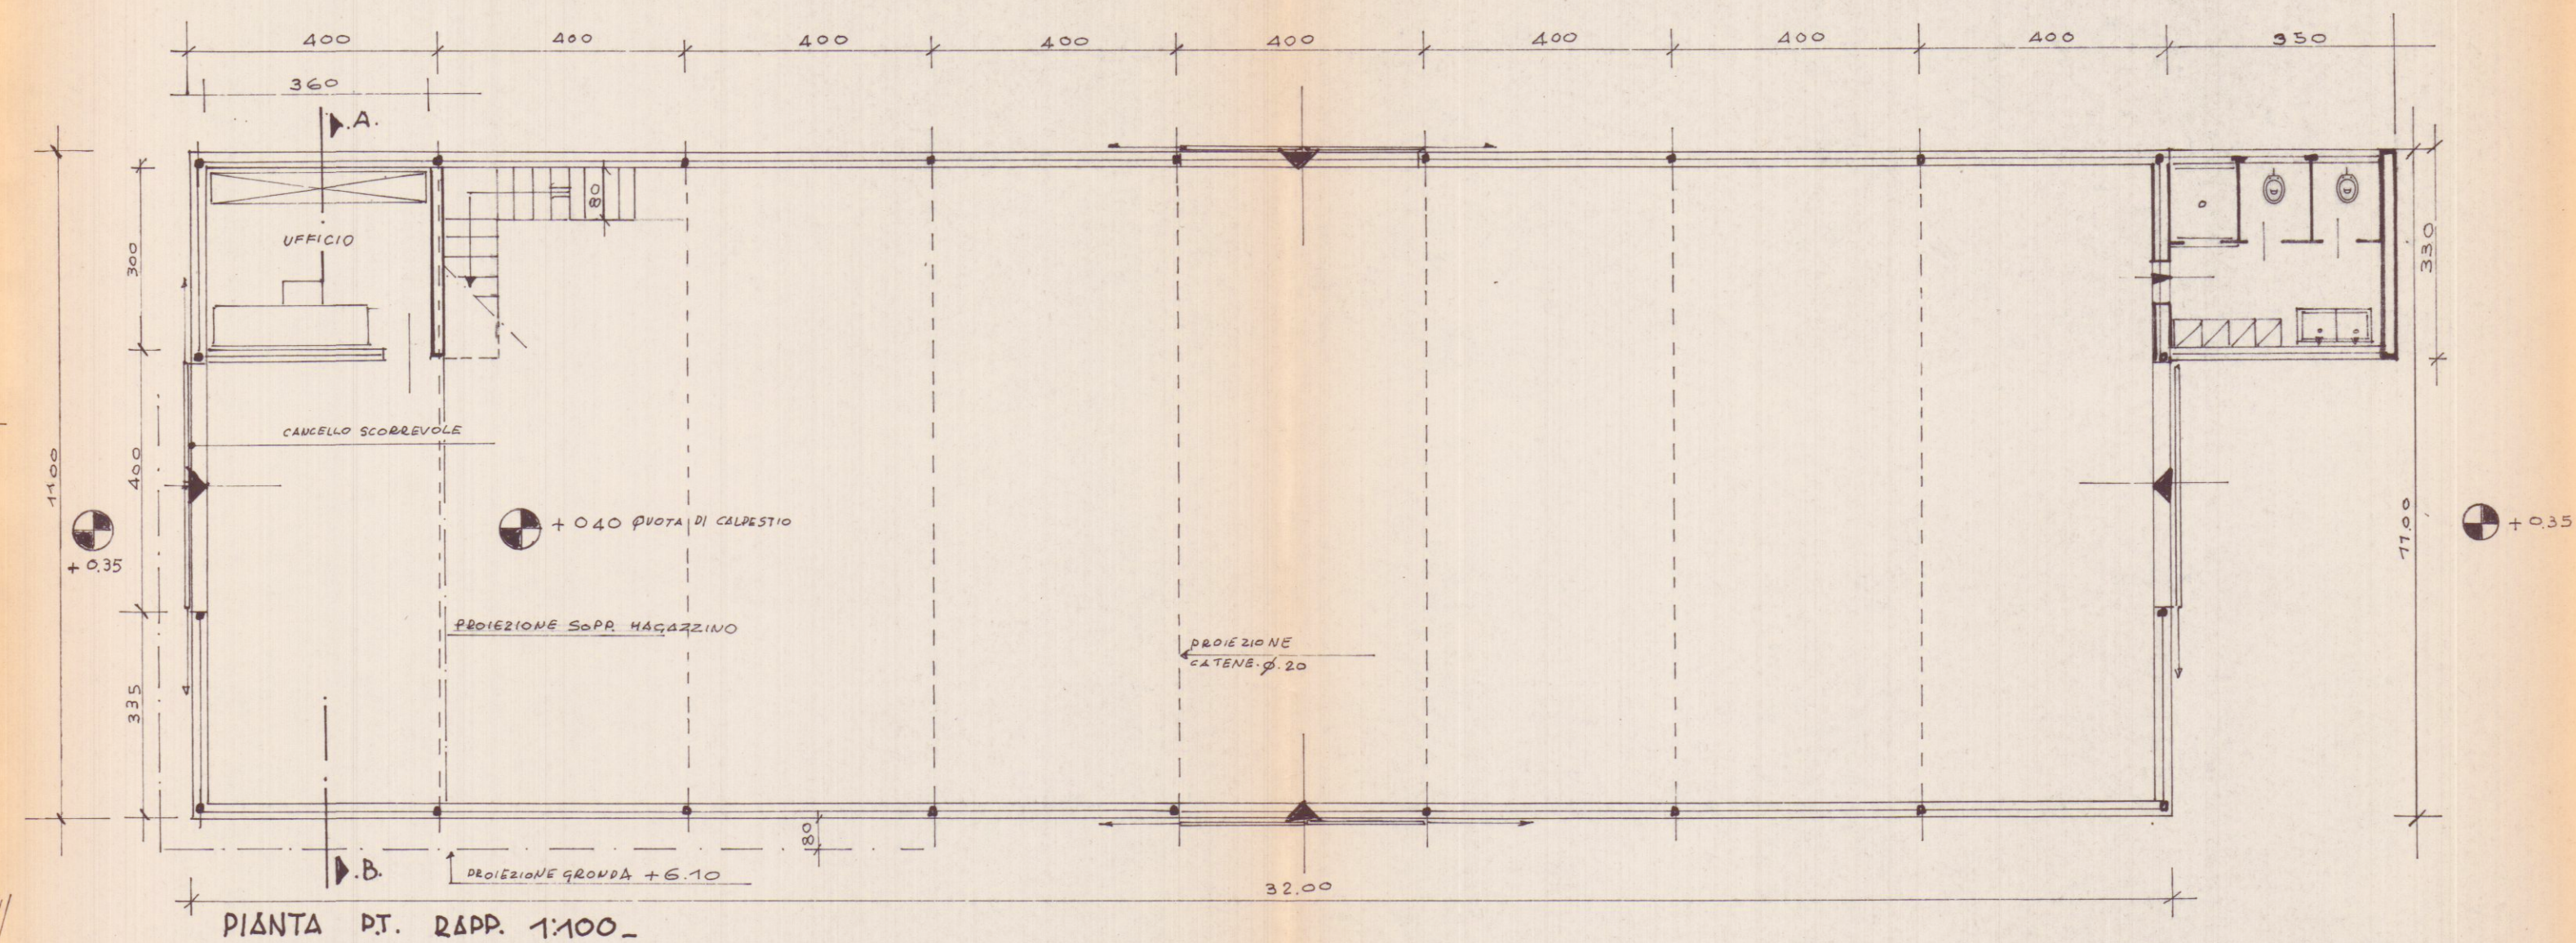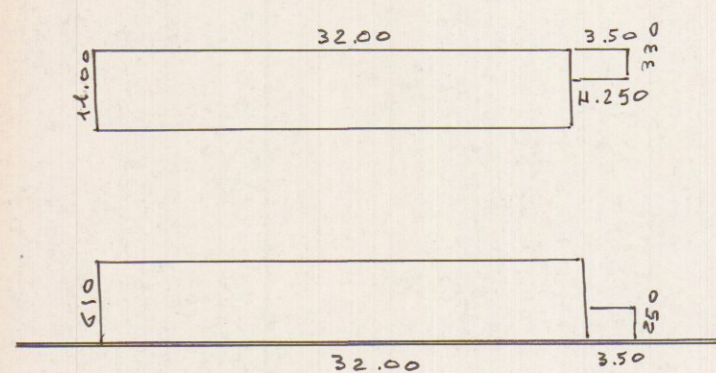

PLANIMETRIA RAPP. 1:500-

