

APPROVATO

COMUNE DI CARRARA

UFFICIO URBANISTICA

Accertamento di conformità art. 140

Approvato dal Sindaco in data 15/12/2011

Indicata dal perito di riferimento

n. 13 del 15/12/2011

elaborato grafico dal Nucleo Urbanistico

dal Nucleo Urbanistico

Oggetto:

Accertamento di Conformità art. 140 L.R. 03-01-2005
inerente fabbricato bifamiliare da realizzarsi in loc.
Marina di Carrara Via Bigioni .

Proprietari :

■ BELLAVISTA IMMOBILIARE s.r.l.
Via G. Guidoni,31
P.IVA 01143590451

Progettista:


Studio Tecnico Associato
Geom. Carlioli R.-Tamagna A.

Rolando Geom. Carlioli
Via G. Guidoni,31
54100-MASSA tel.058547635/
P.IVA 00630000453

Stato Legittimato

Prospetti Sezioni / part. gronda

TAV:
1/b

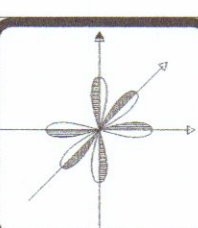

STUDIO TECNICO ASSOCIATO Geom.
CARLIOLI R. & TAMAGNA A.
Partita IVA 00630000453
Via G. Guidoni,31
54100-MASSA tel.058547635
ROBERTO ING. MOSTI
Partita IVA 01012210454

SCALA 1:100



PROSPETTO LATO SPEZIA




PROSPETTO LATO VIAREGGIO




PROSPETTO LATO MONTI




PROSPETTO LATO MARE

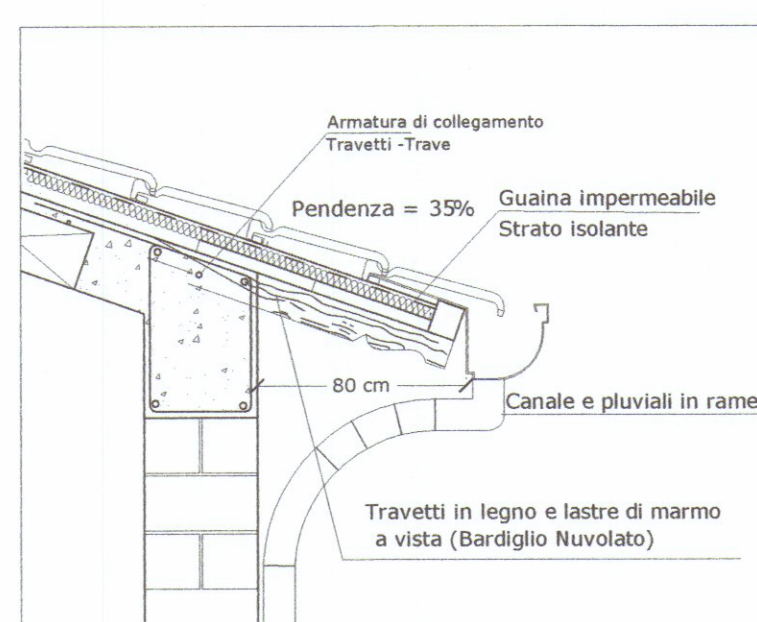

Particolare Gronda
scala 1:20

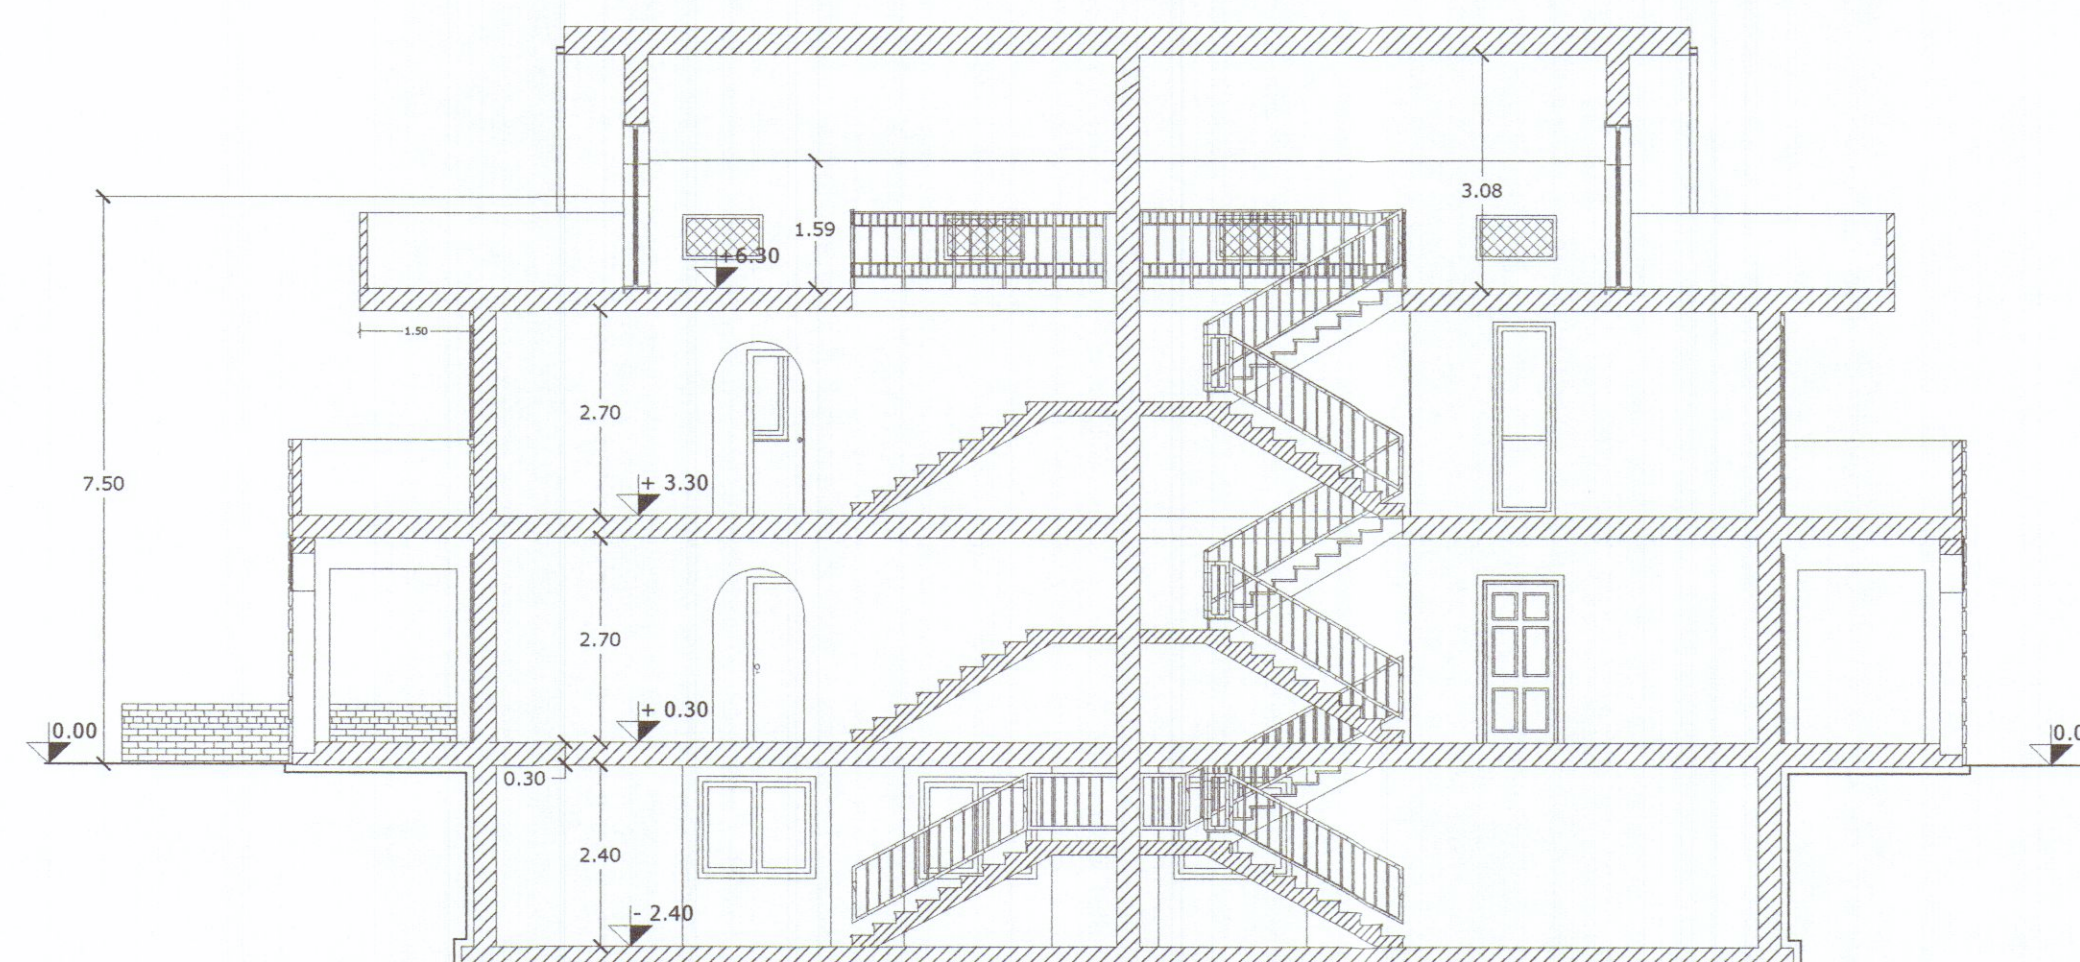

SEZIONE B - B

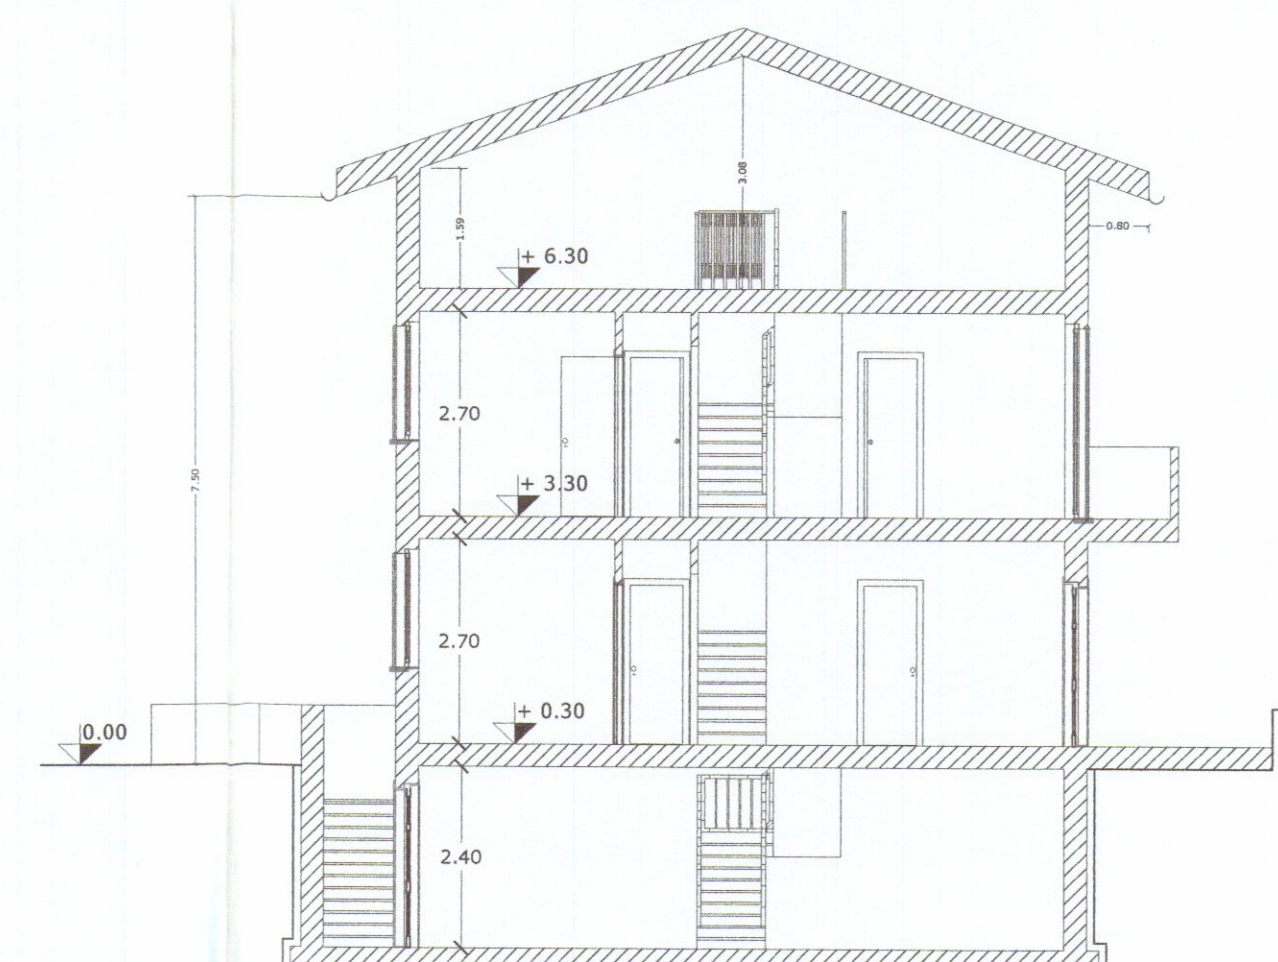

SEZIONE A - A