

7 MAG. 1968
APPROVATO
CONTROLLATO
20 GIU. 1968

A progetto per la costruzione di edificio
di civile abitazione

VIA CIRCONVALLAZIONE "CARRARA"
terreno proprietà MUSETTI LUCIANO
VIA AVRELIA 52 ORTONOVO
FABBRICATO - A - PIANTE


RAPP. 1:100 -

Ing. PIETRO DI RICCO
Atto degli Ingegneri di Livorno
N. 88


ing. P. Ricco

M. Musetti


Approvato dal Sindaco alle condizioni
indicato nel permesso di costruire
N. 20 GIU. 1968
ING. CAPO

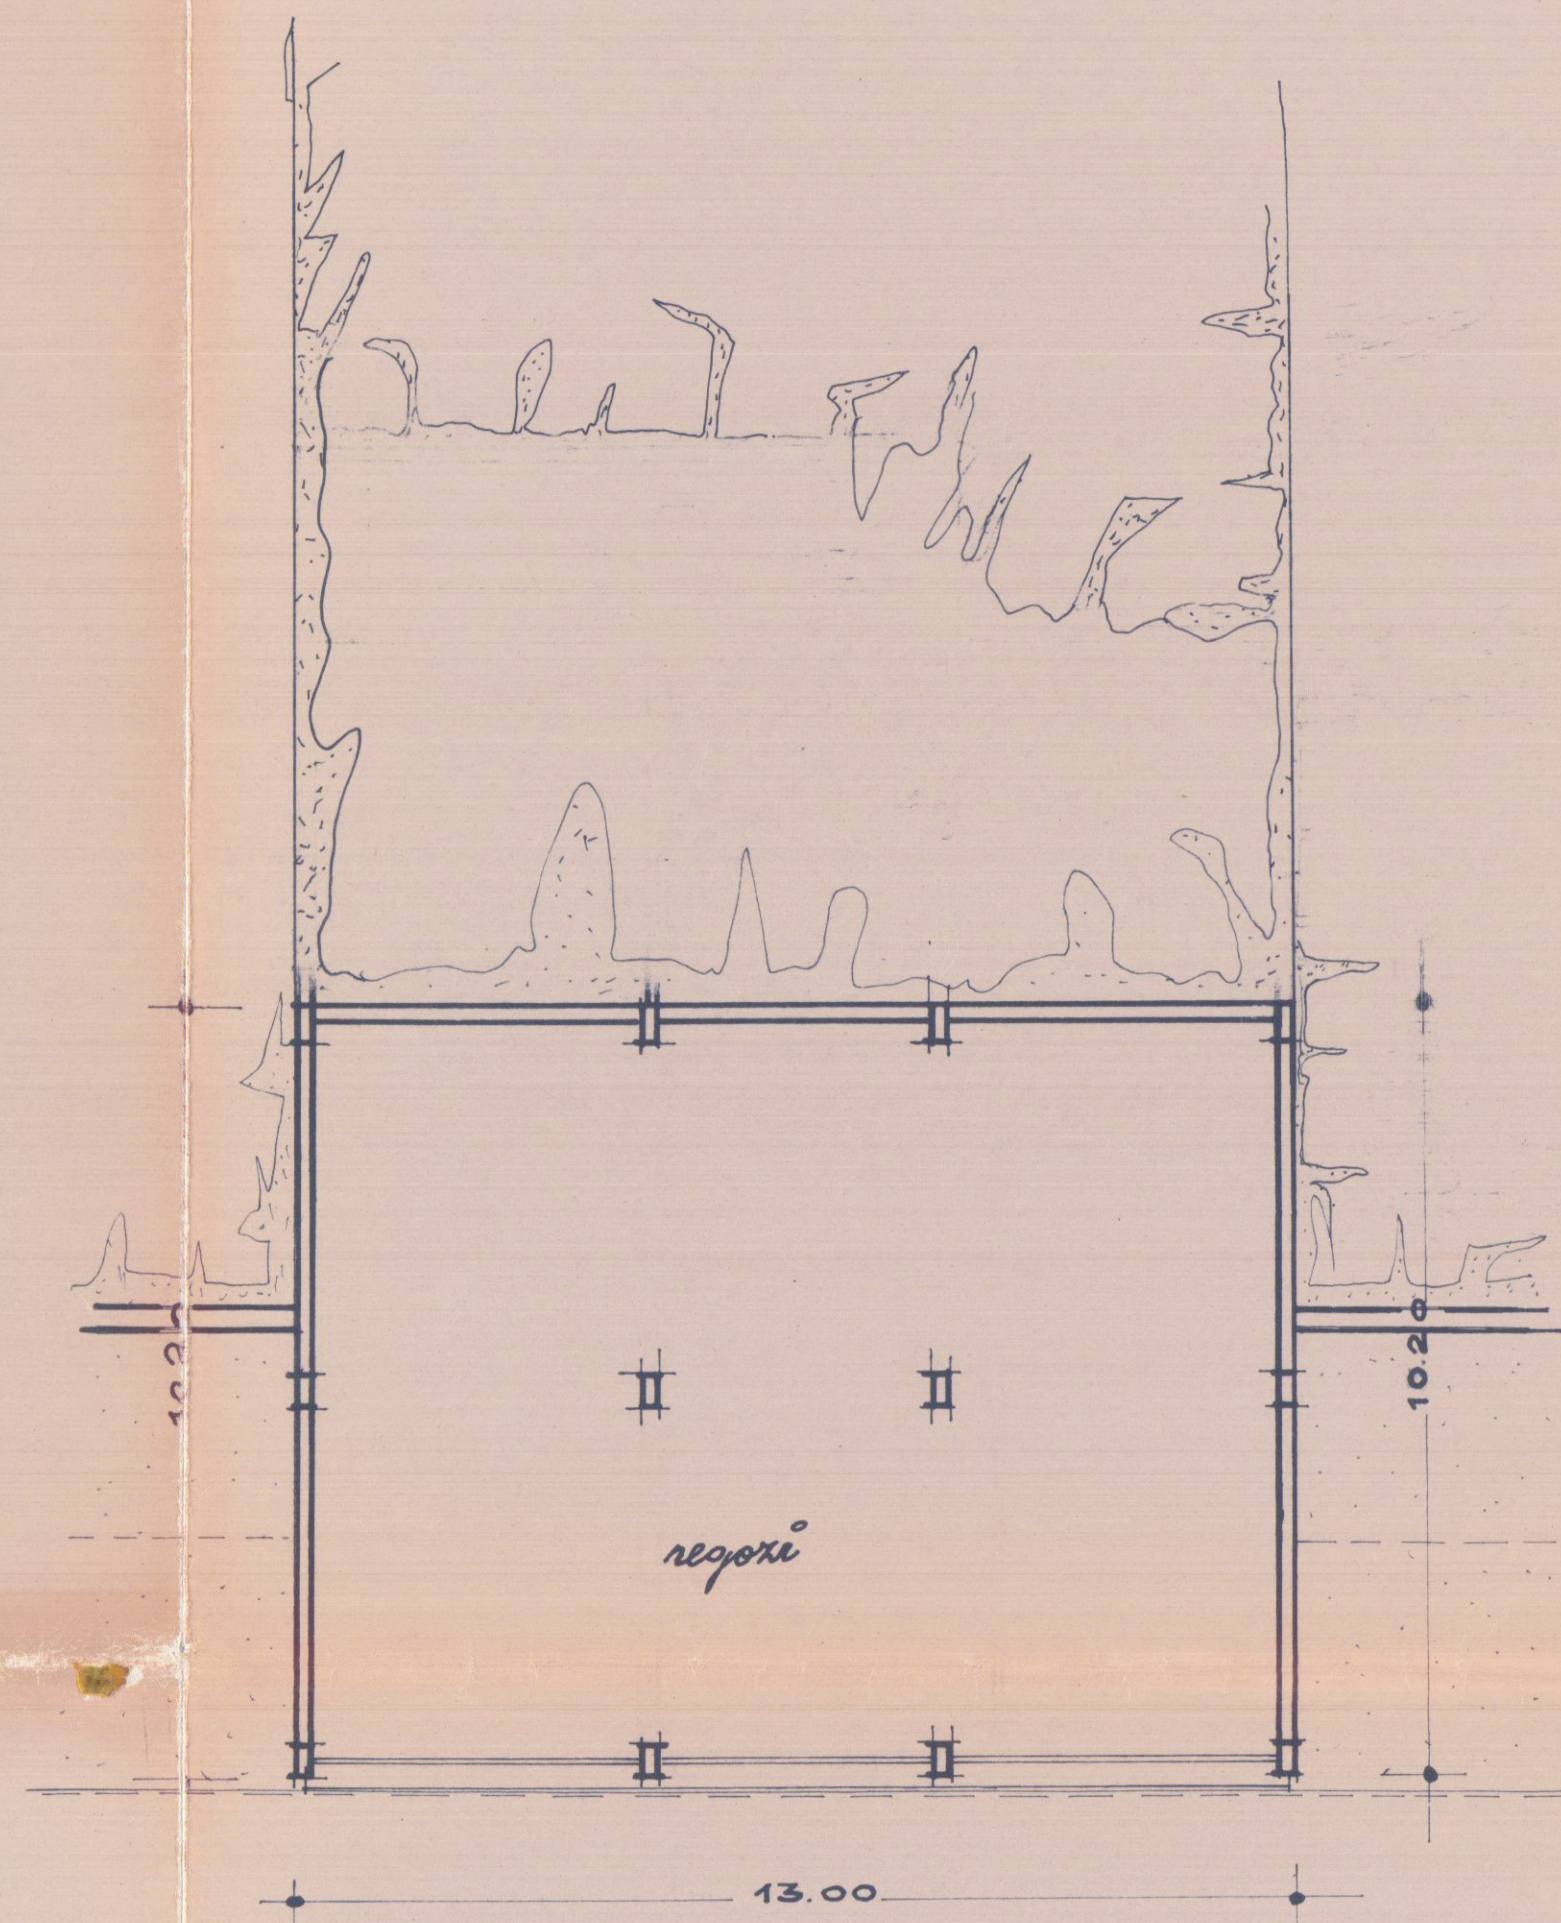


piano terra

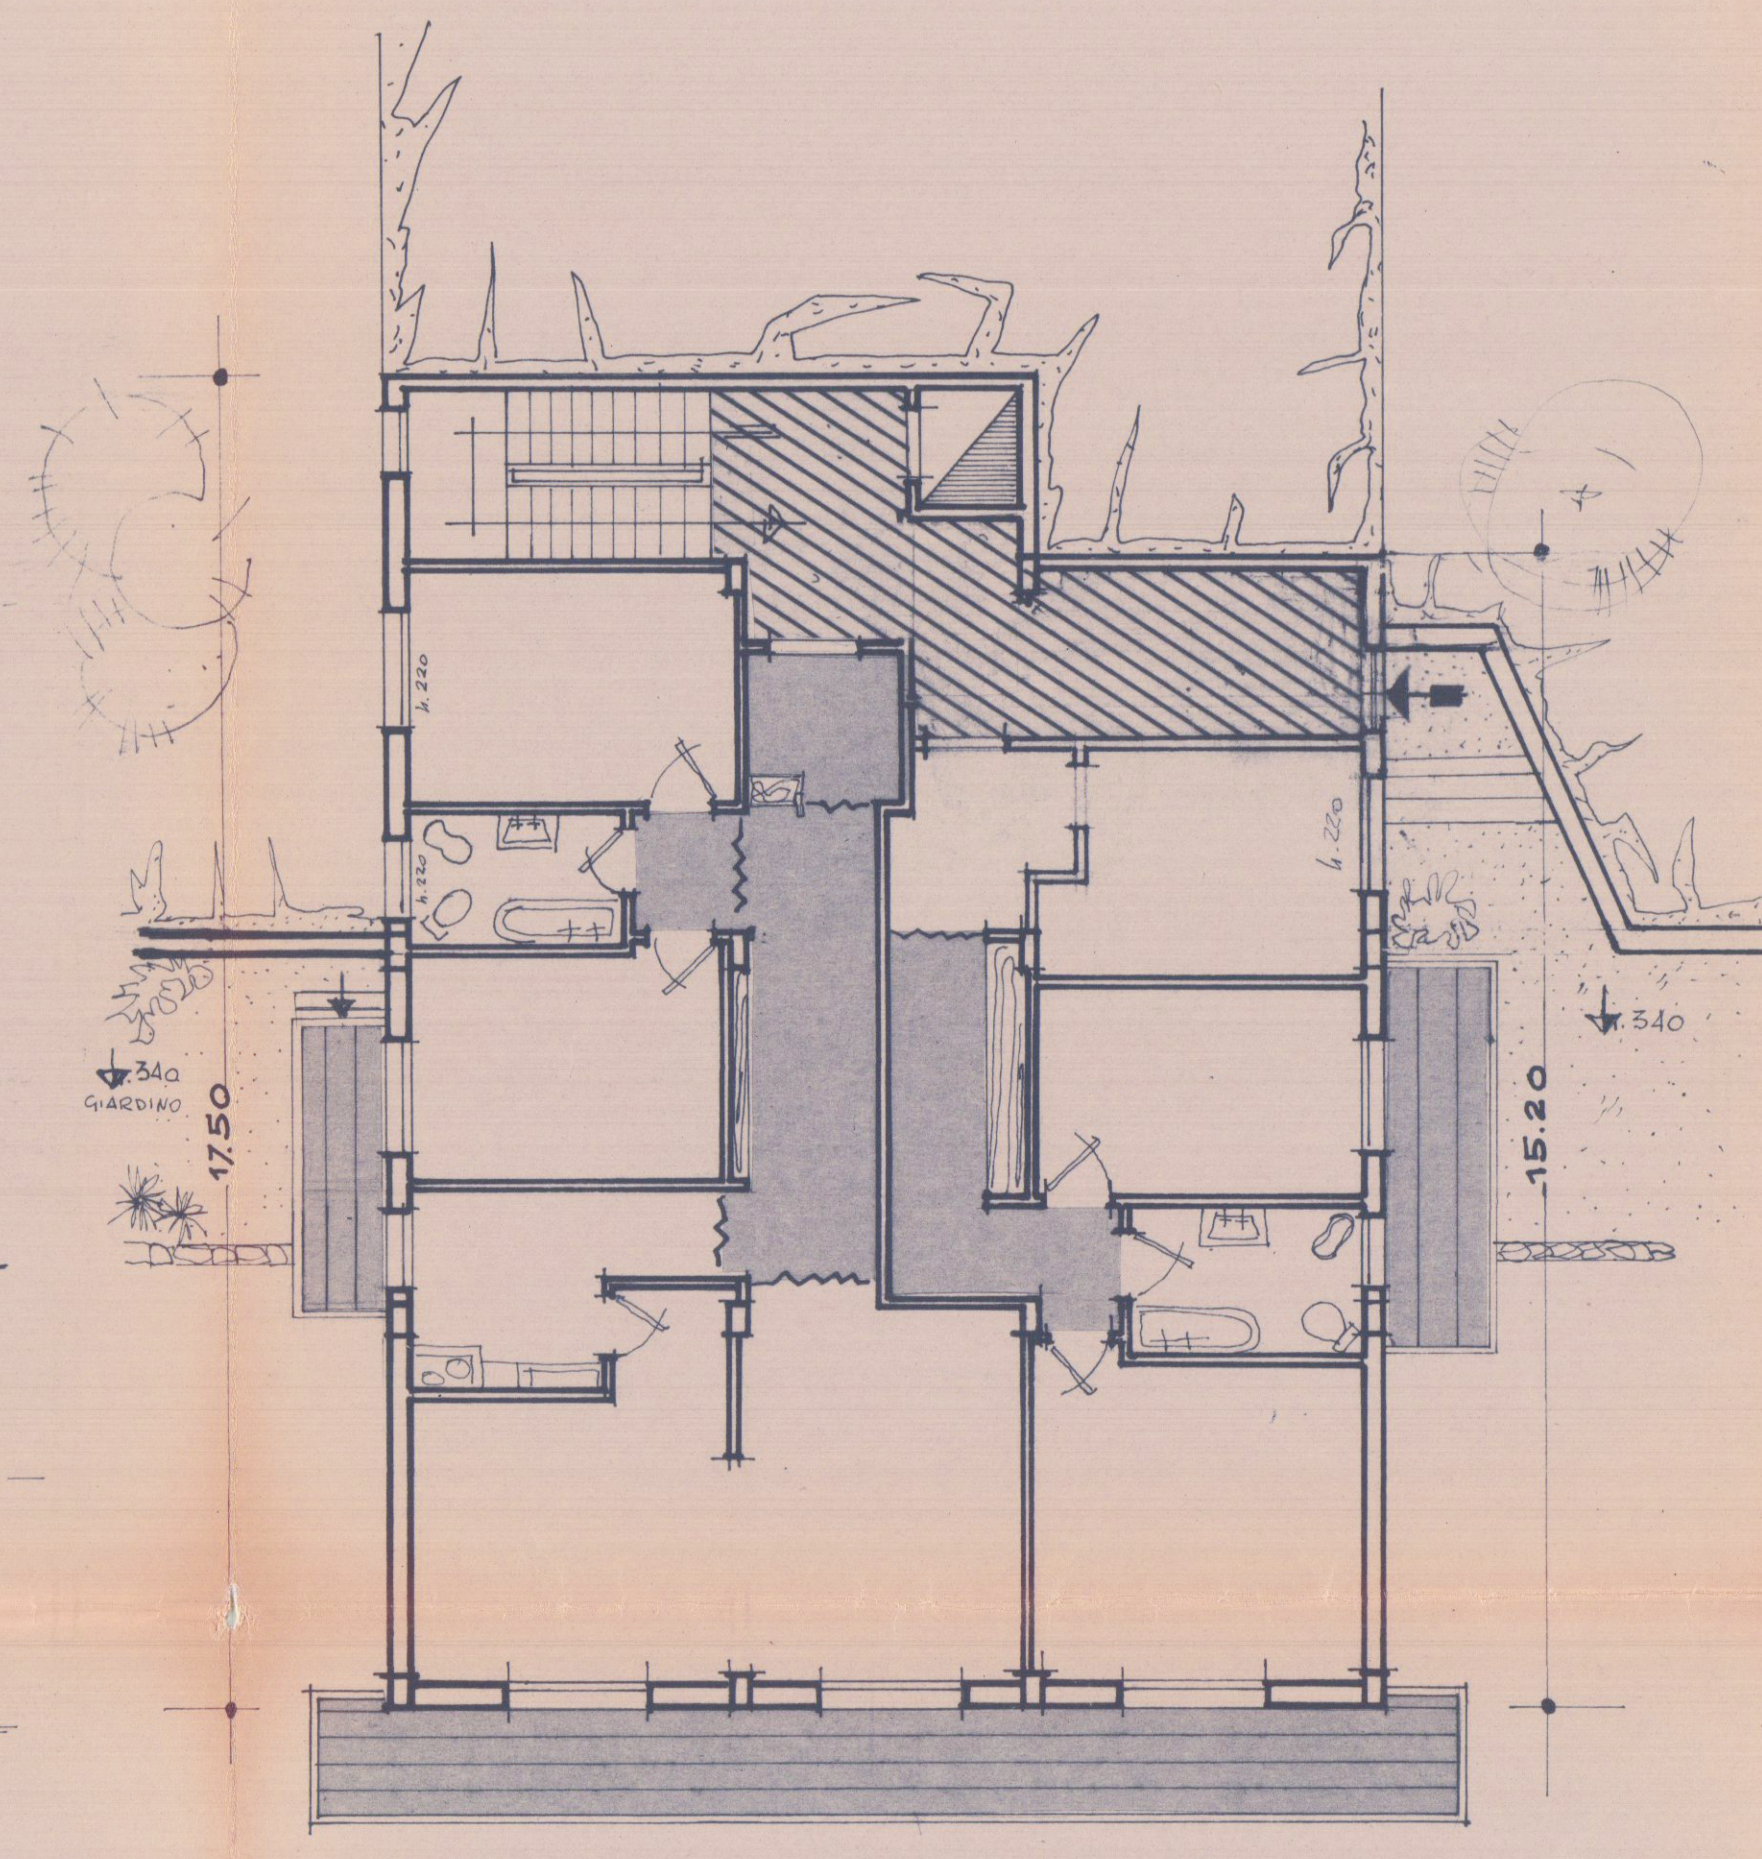


1° piano - h. 3.80

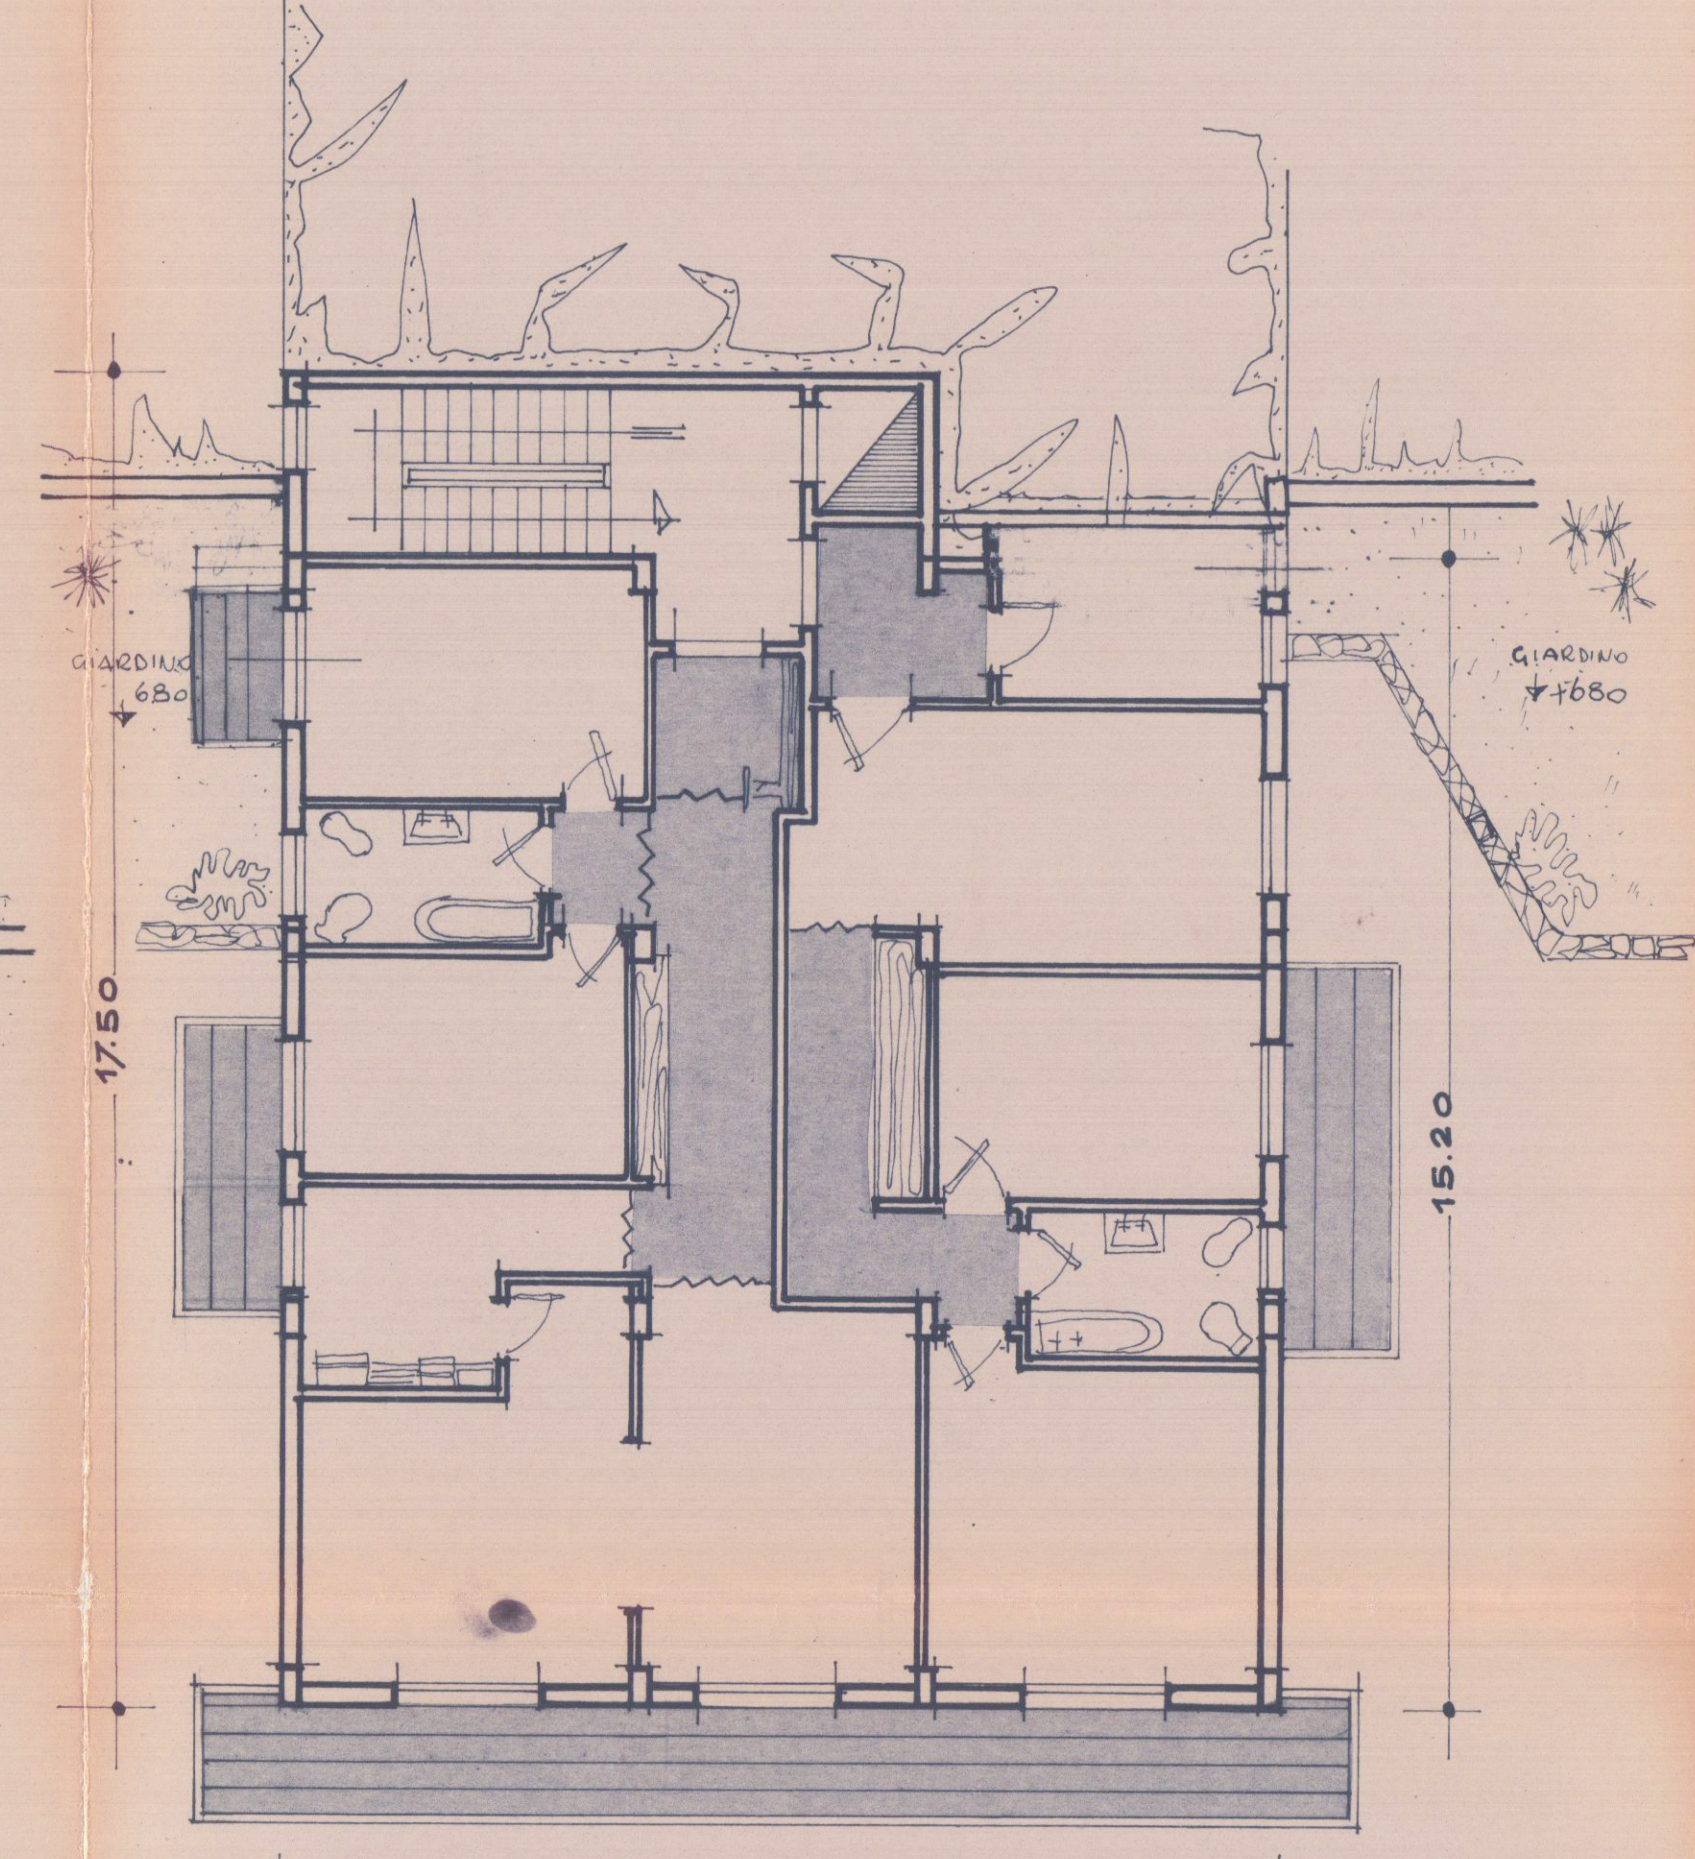


2° piano - h. 4.00

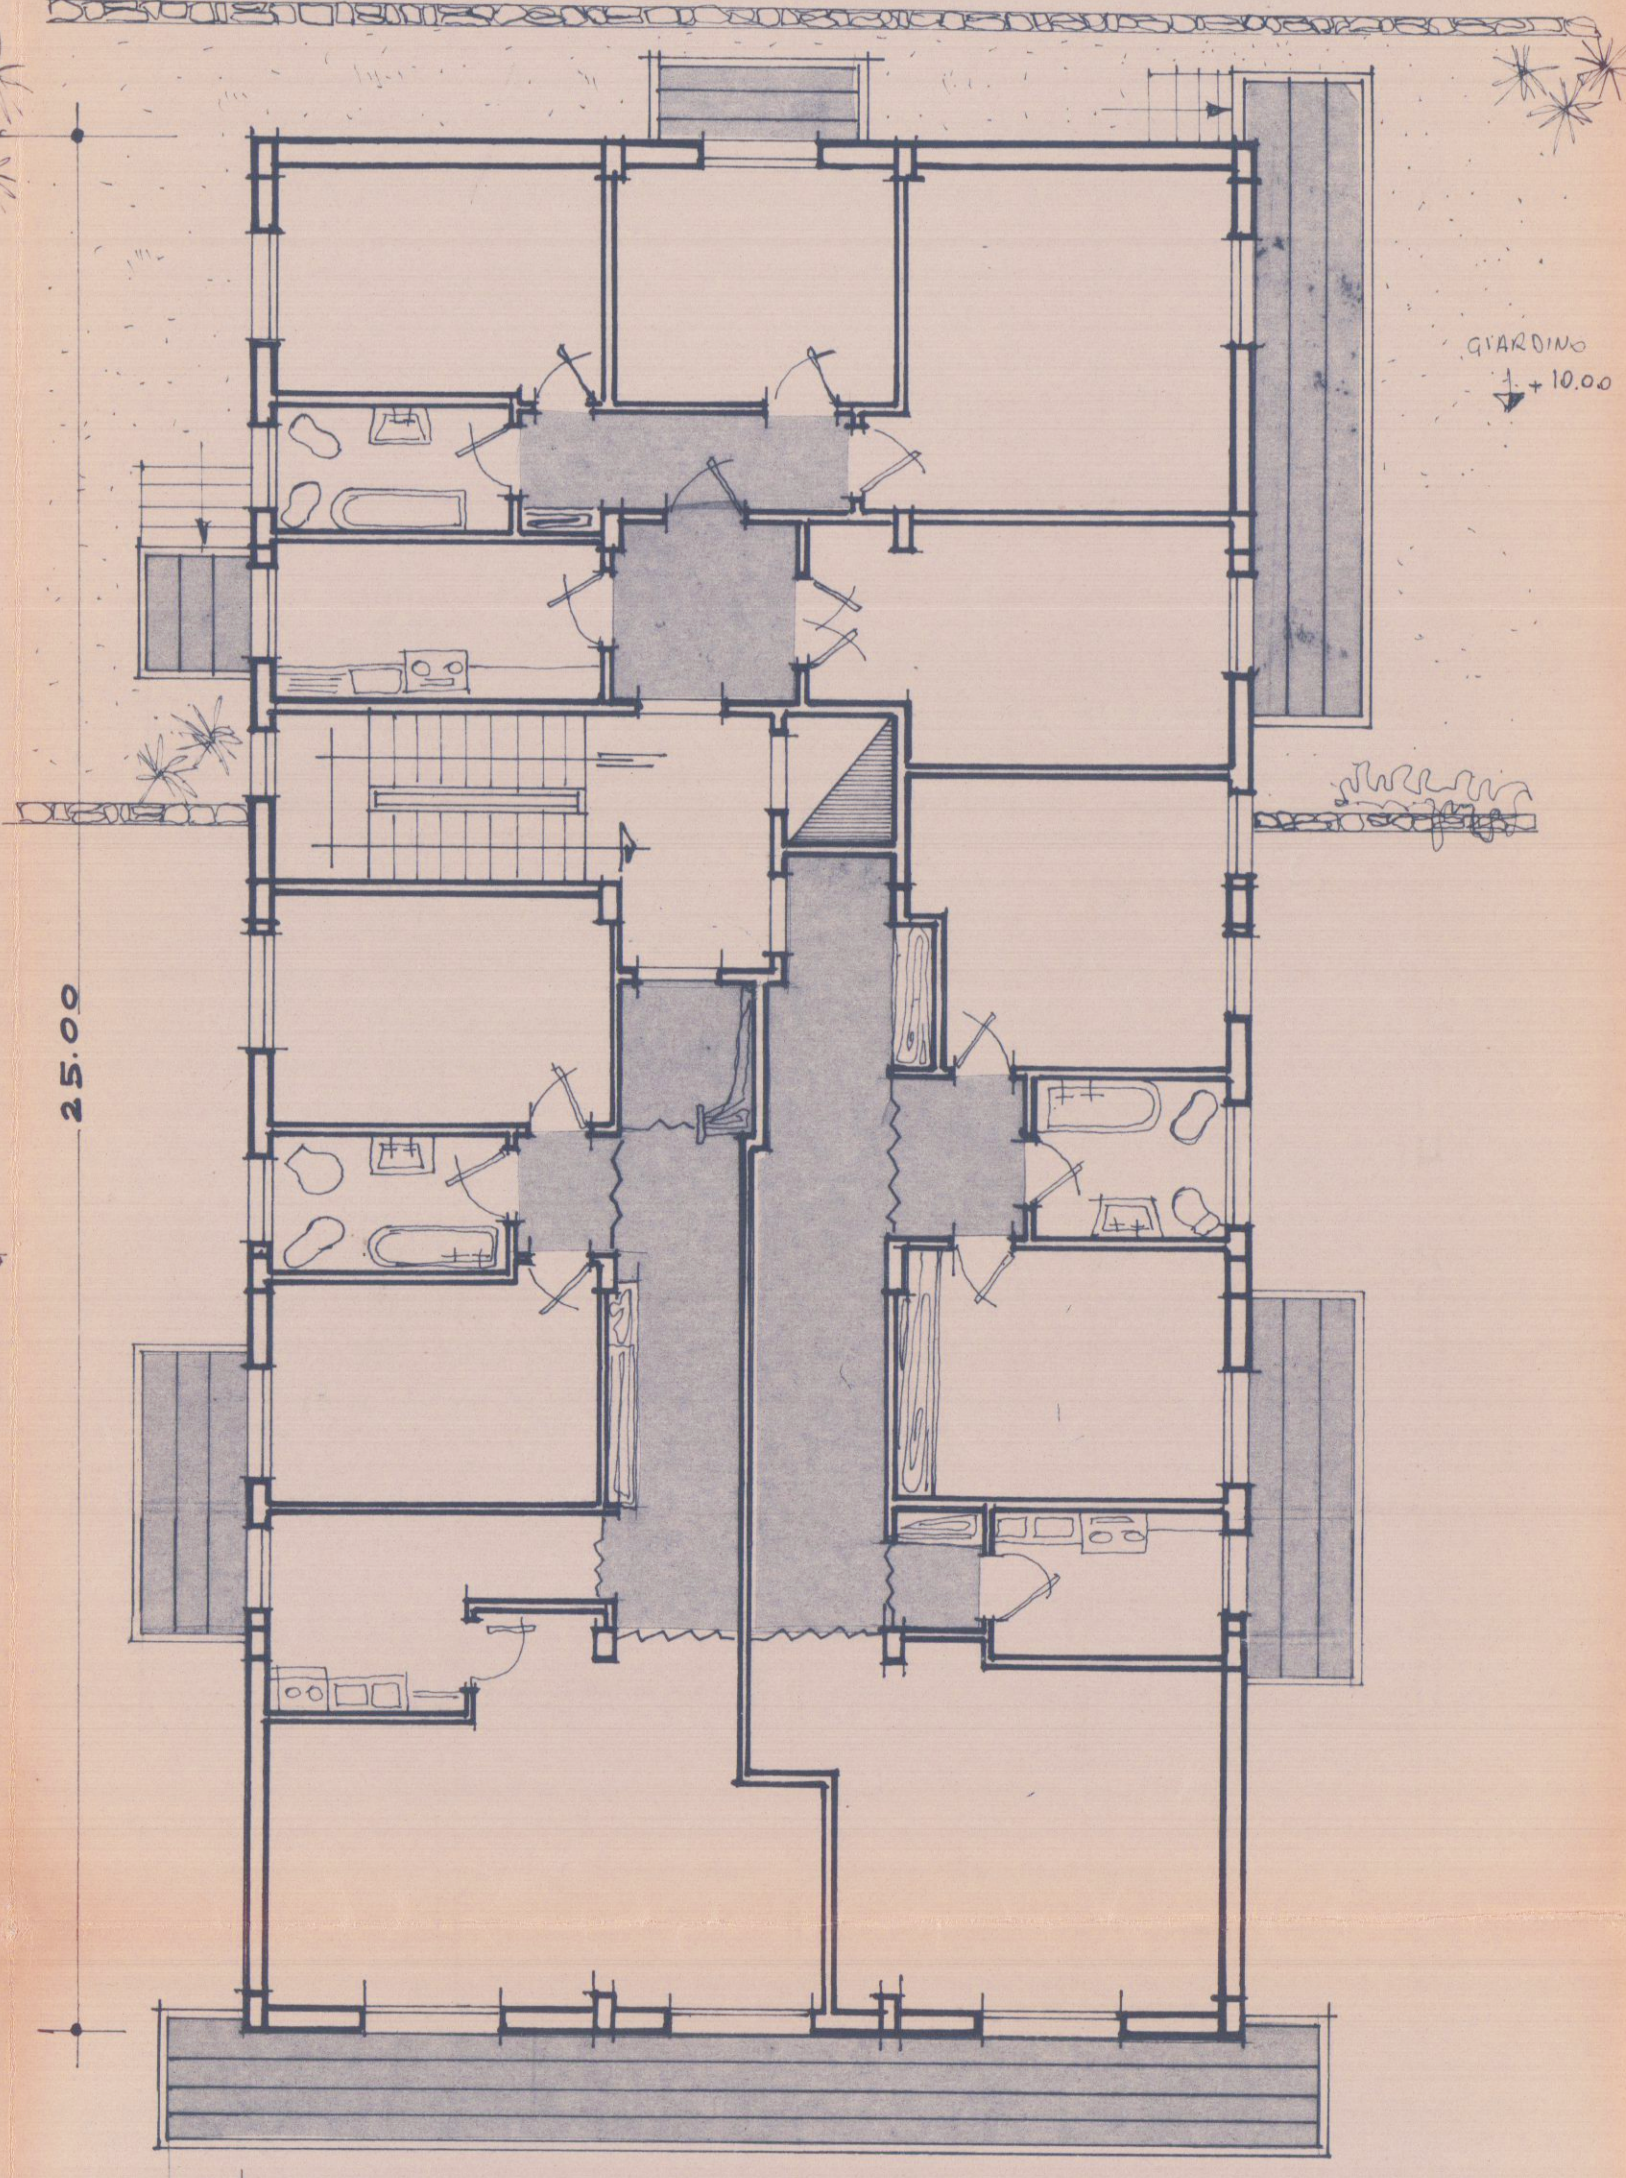


piano tipo -

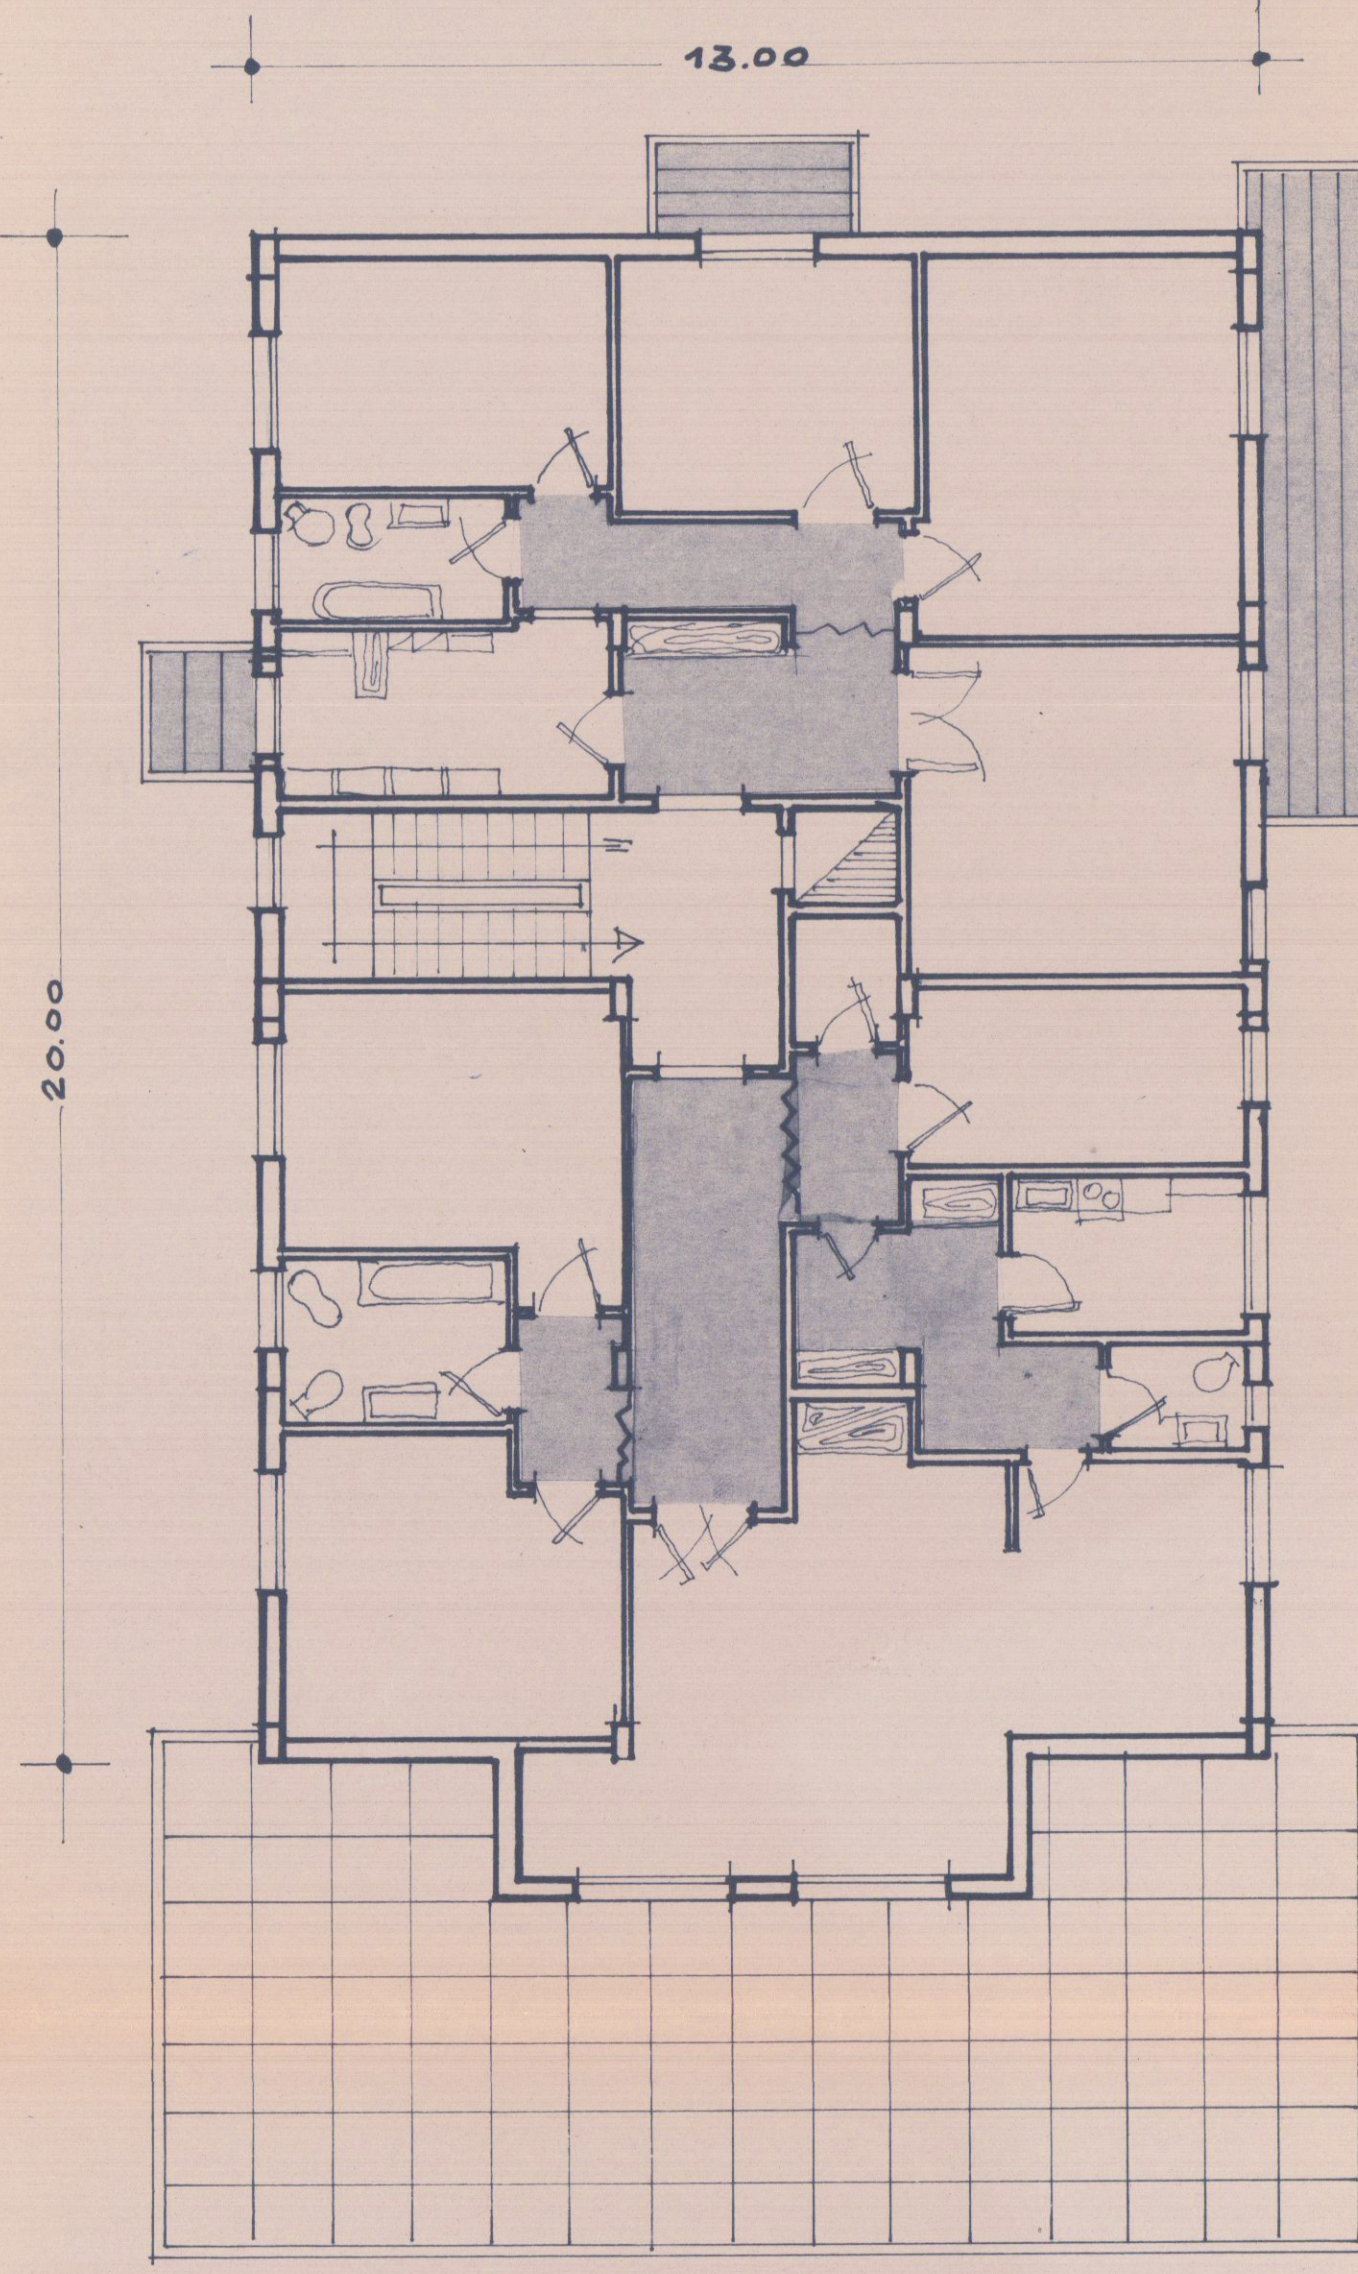

1° attico

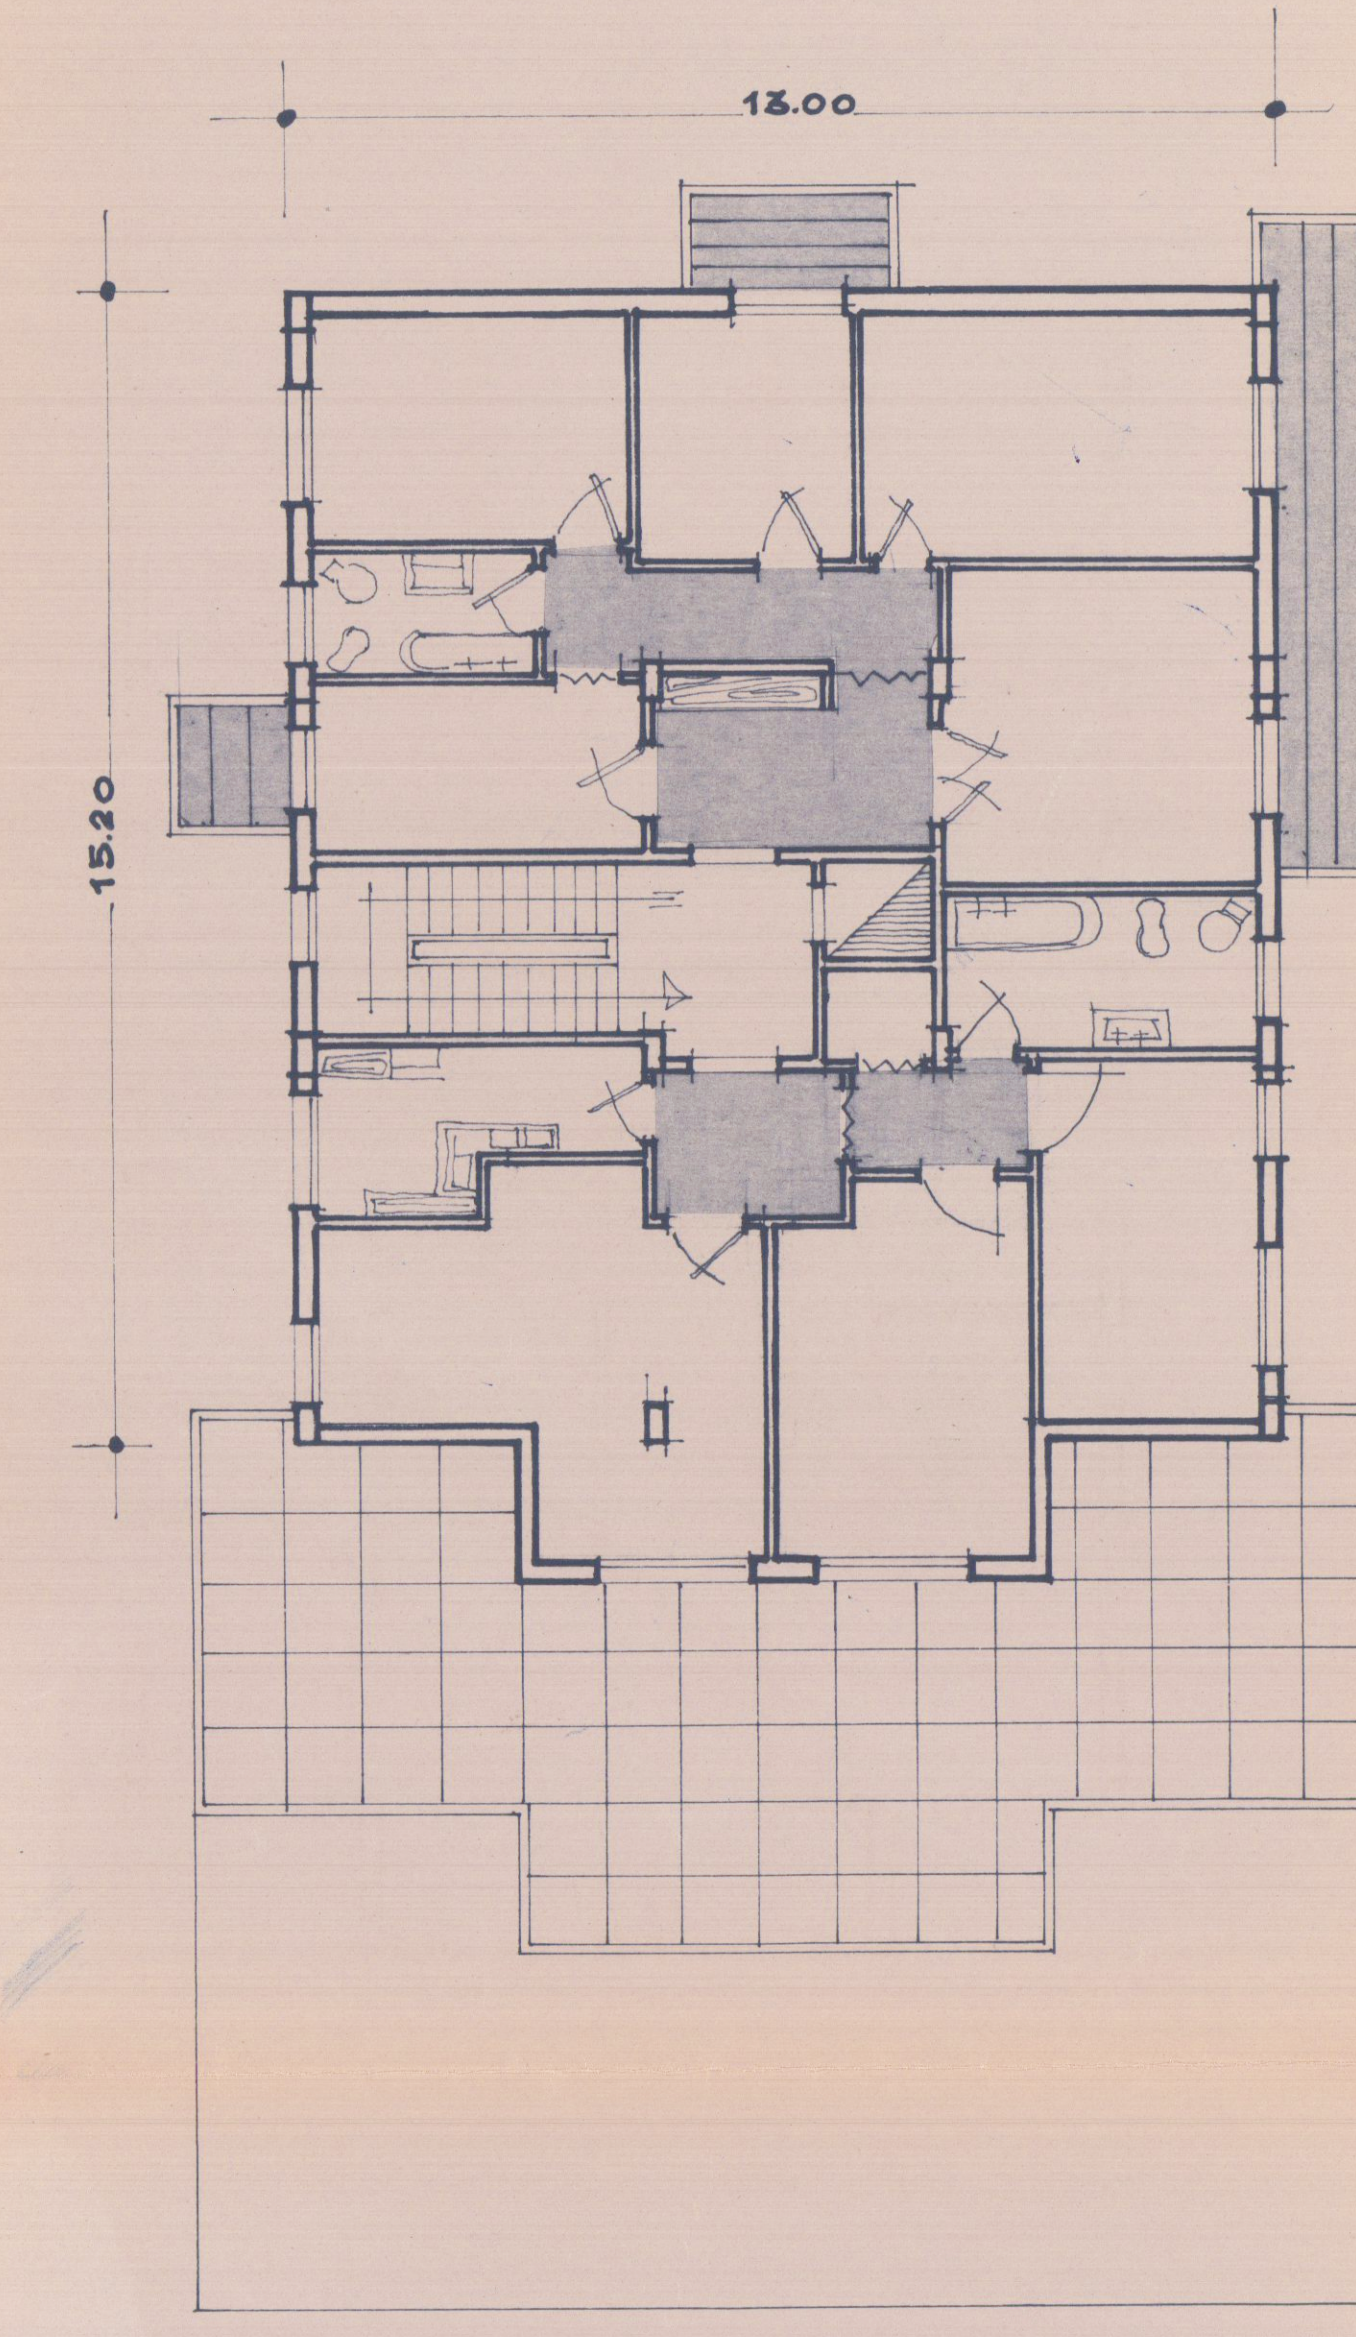

2° attico

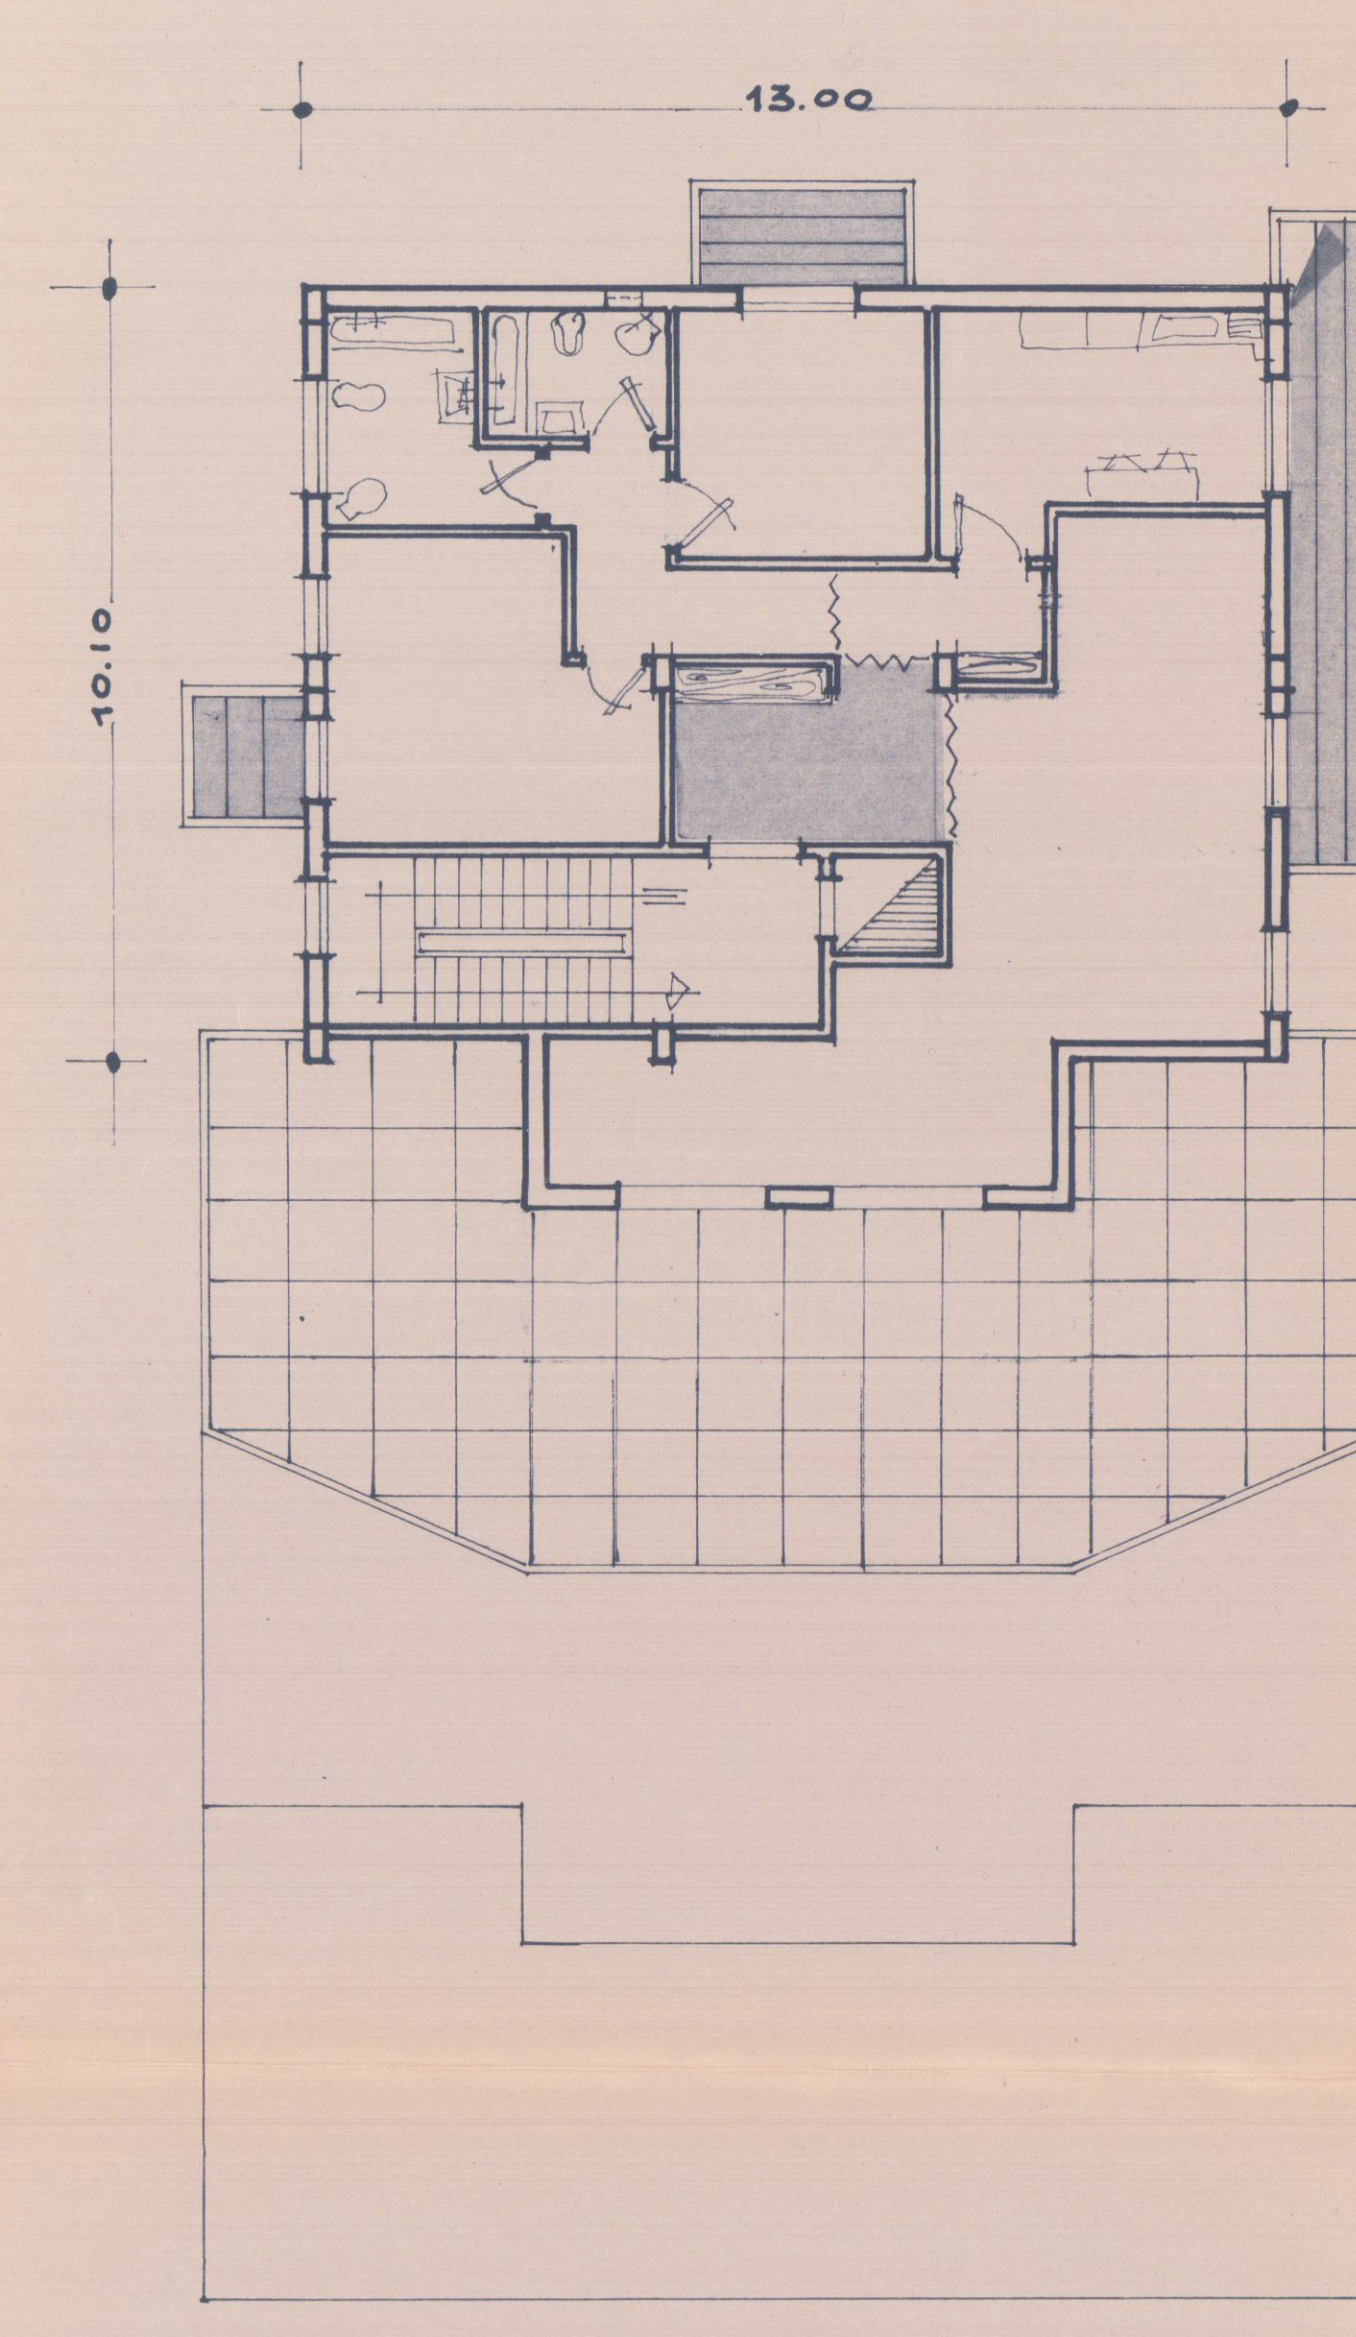

3° attico

Vedere Nuovo L. 1698/95750
da 21.1.68

50 SPESSO