

COMUNE DI CARRARA
MARINA DI CARRARA VIA BRINCHIOSSA 10 GENOVA

SOSPESO

PROGETTO DI EDIFICIO DESTINATO A:

LOCALI PER ATTREZZATURE E SERVIZI AUTOLINEE,
FONDI, UFFICI, RESIDENCE CASA ALBERGO

PROPRIETA : S.P.A. EDILMARE

LAVORO : PROSPETTI E SEZIONE


SCALA 1/100

TAV. N° 8


Dot. Arch. LUIGIANO POCAT



PROSPETTO NORD

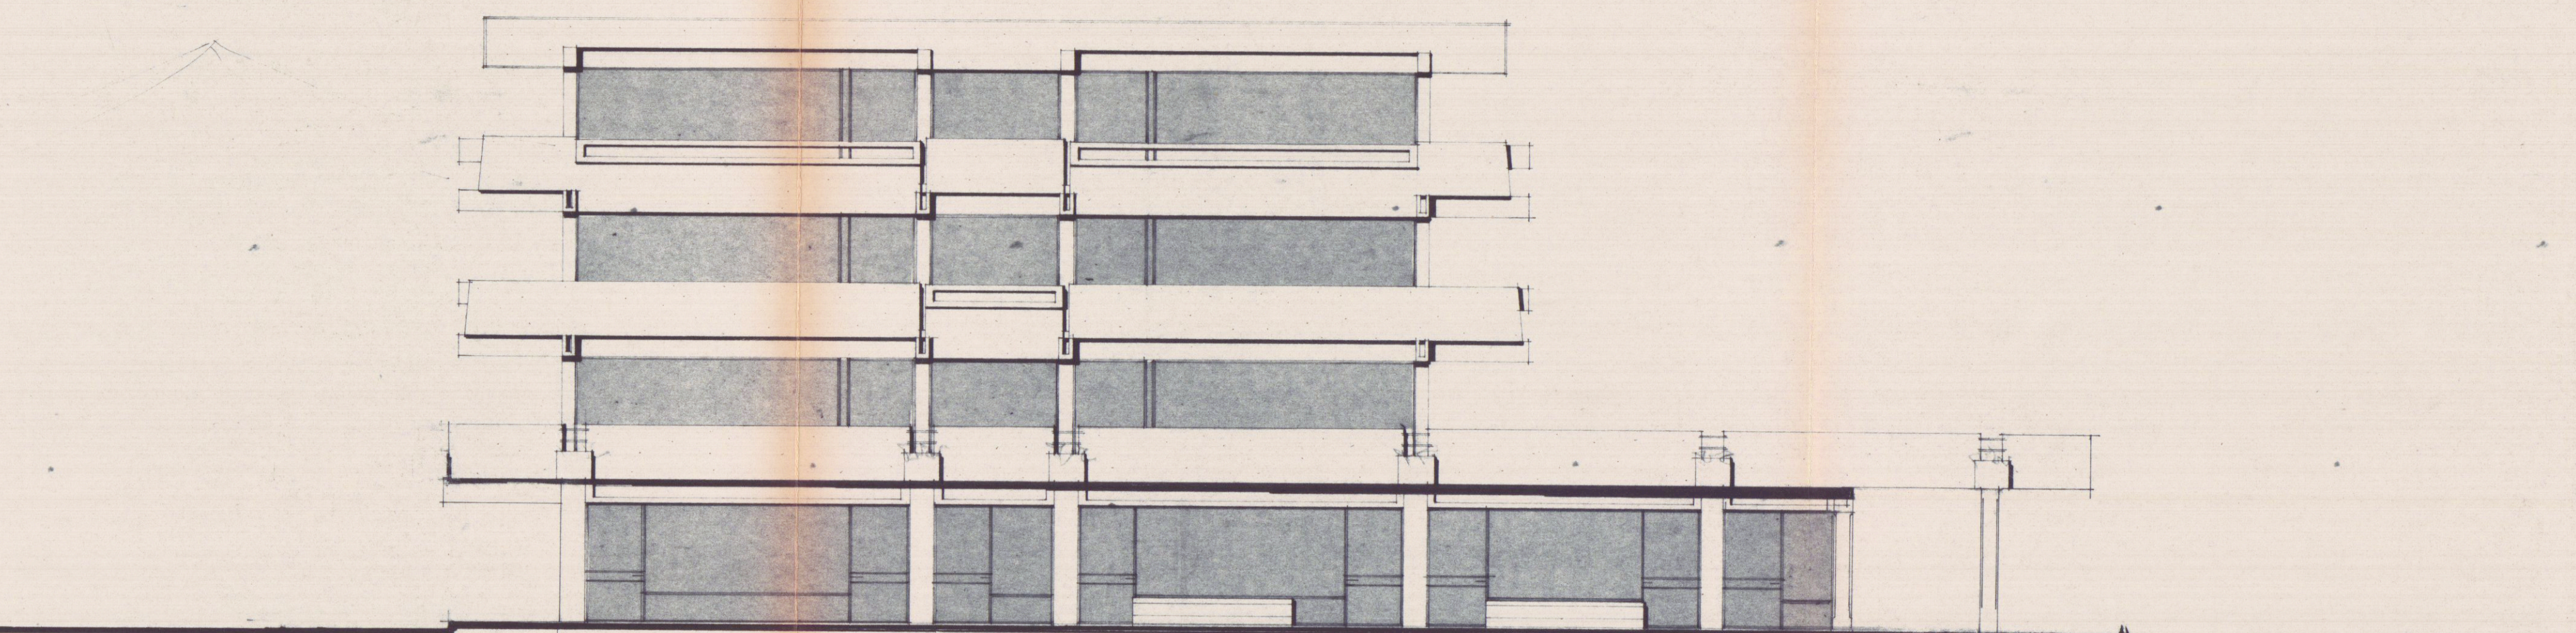

PROSPETTO OVEST

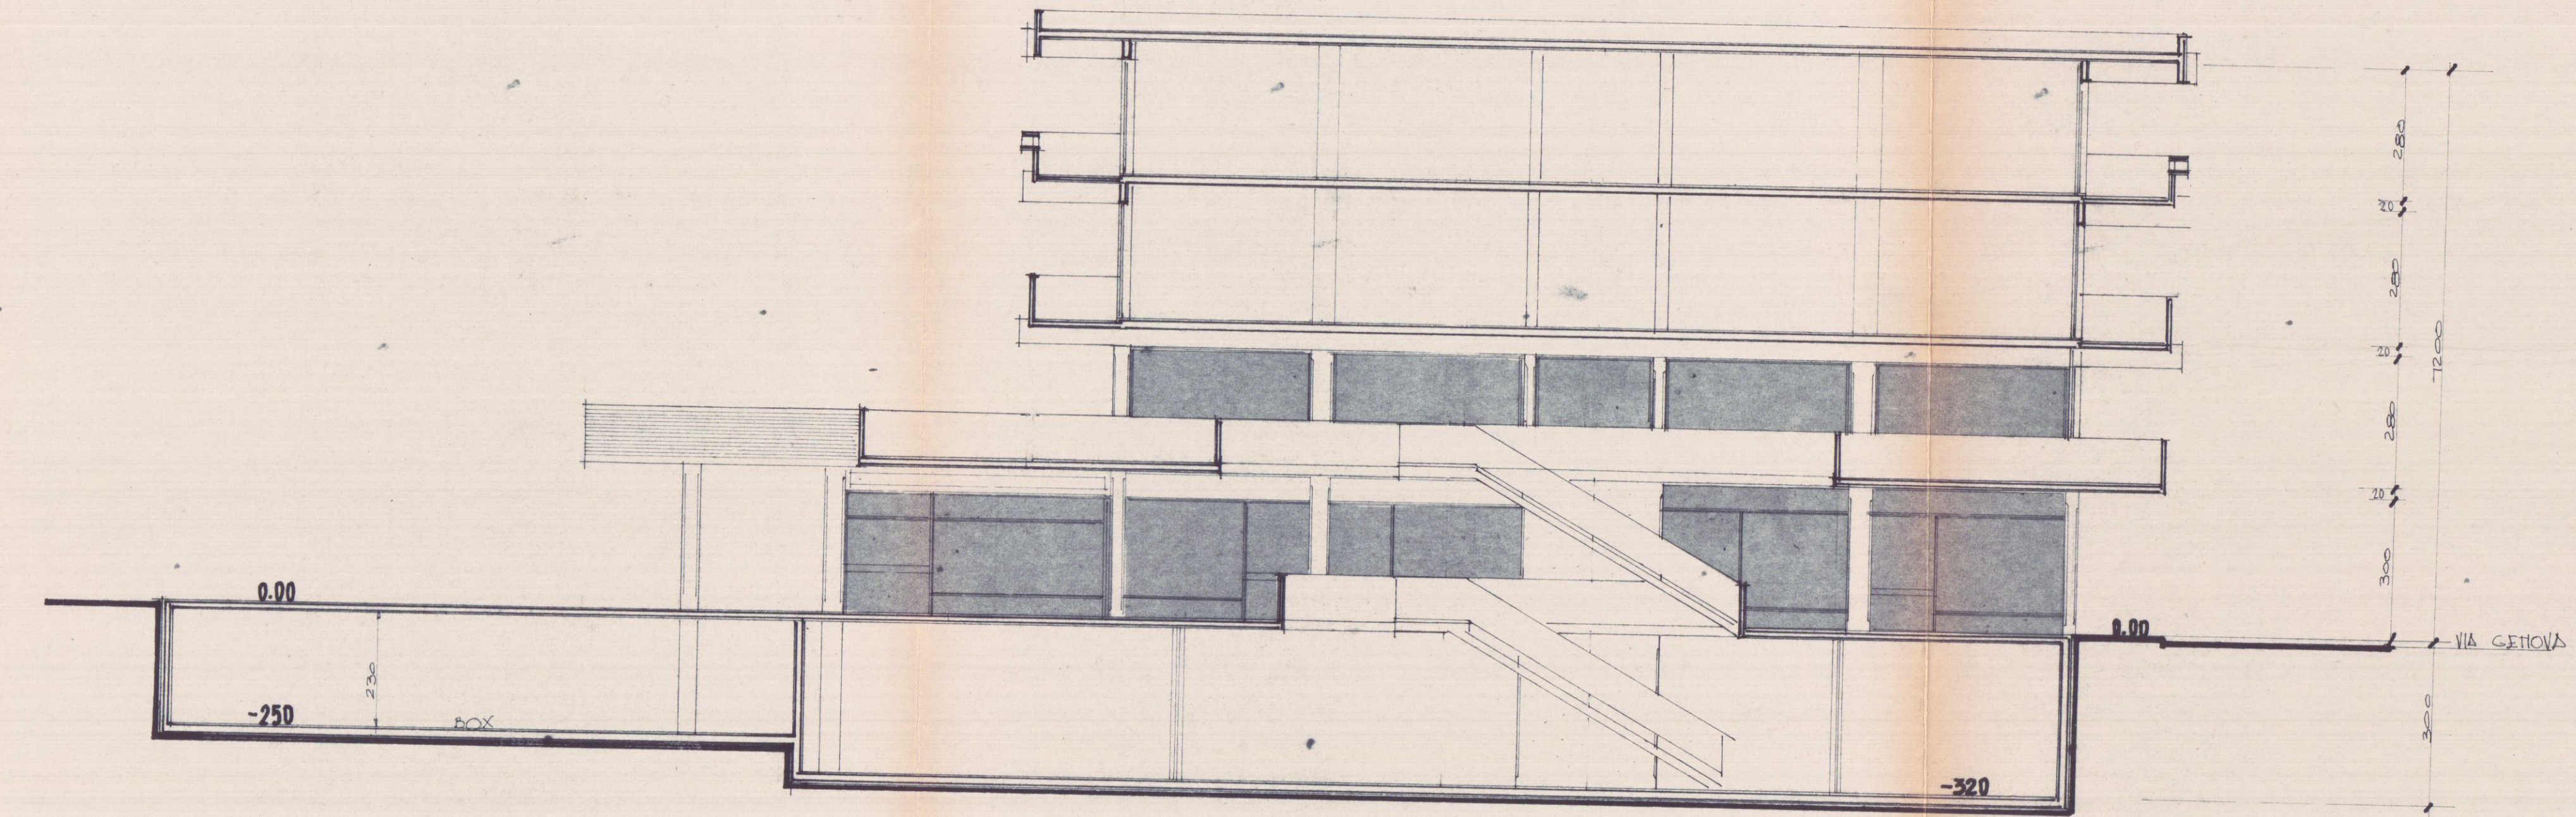

SEZIONE TRASVERSALE