




PROSPETTO OVEST

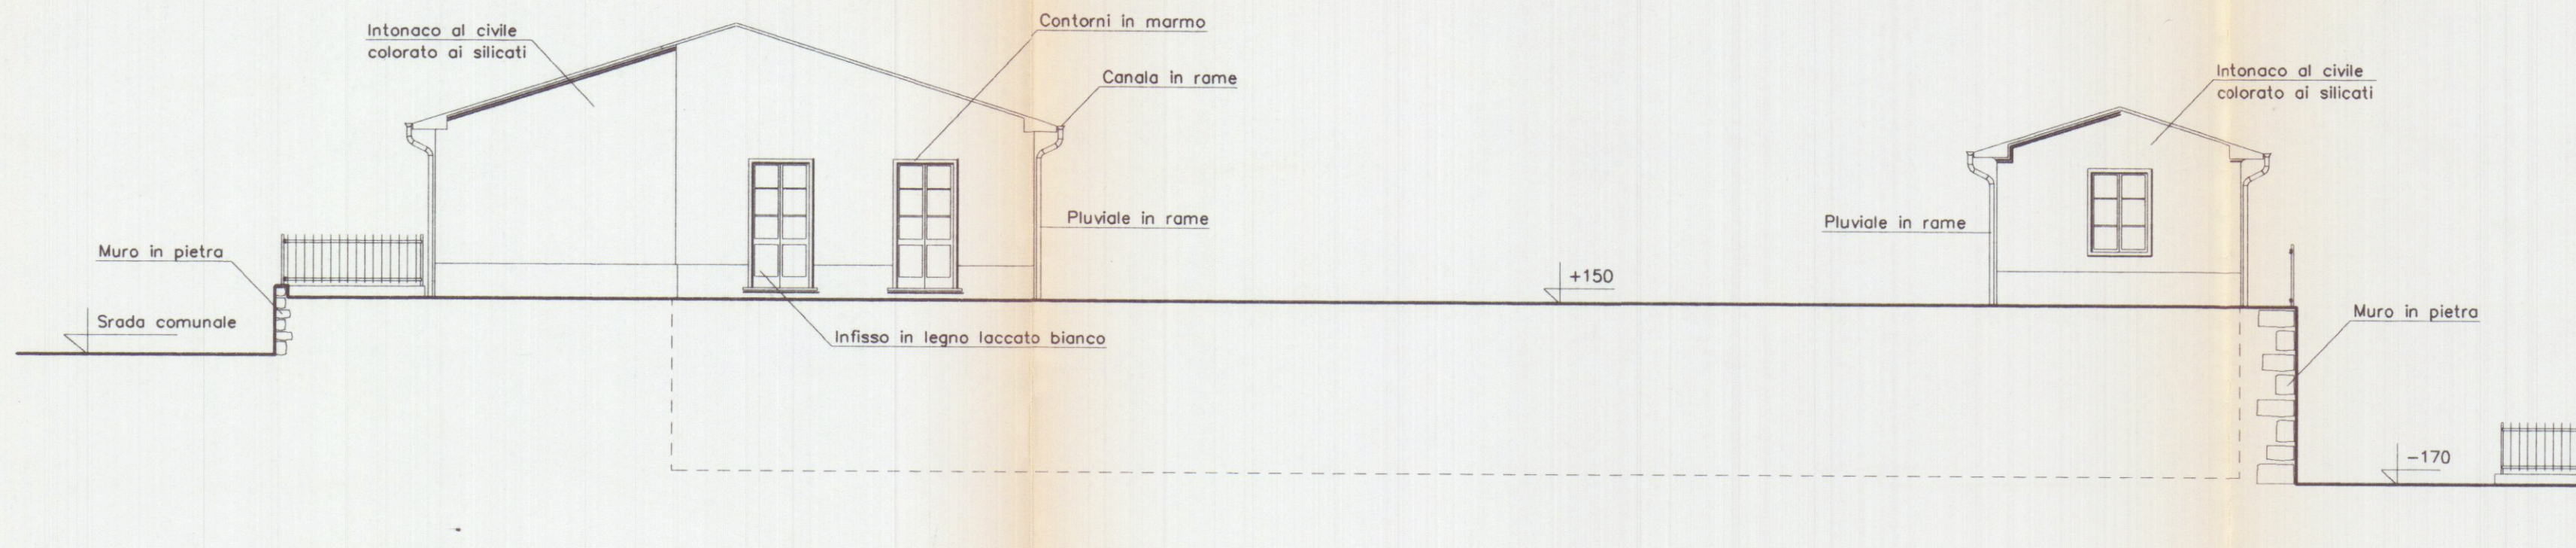


PROSPETTO SUD

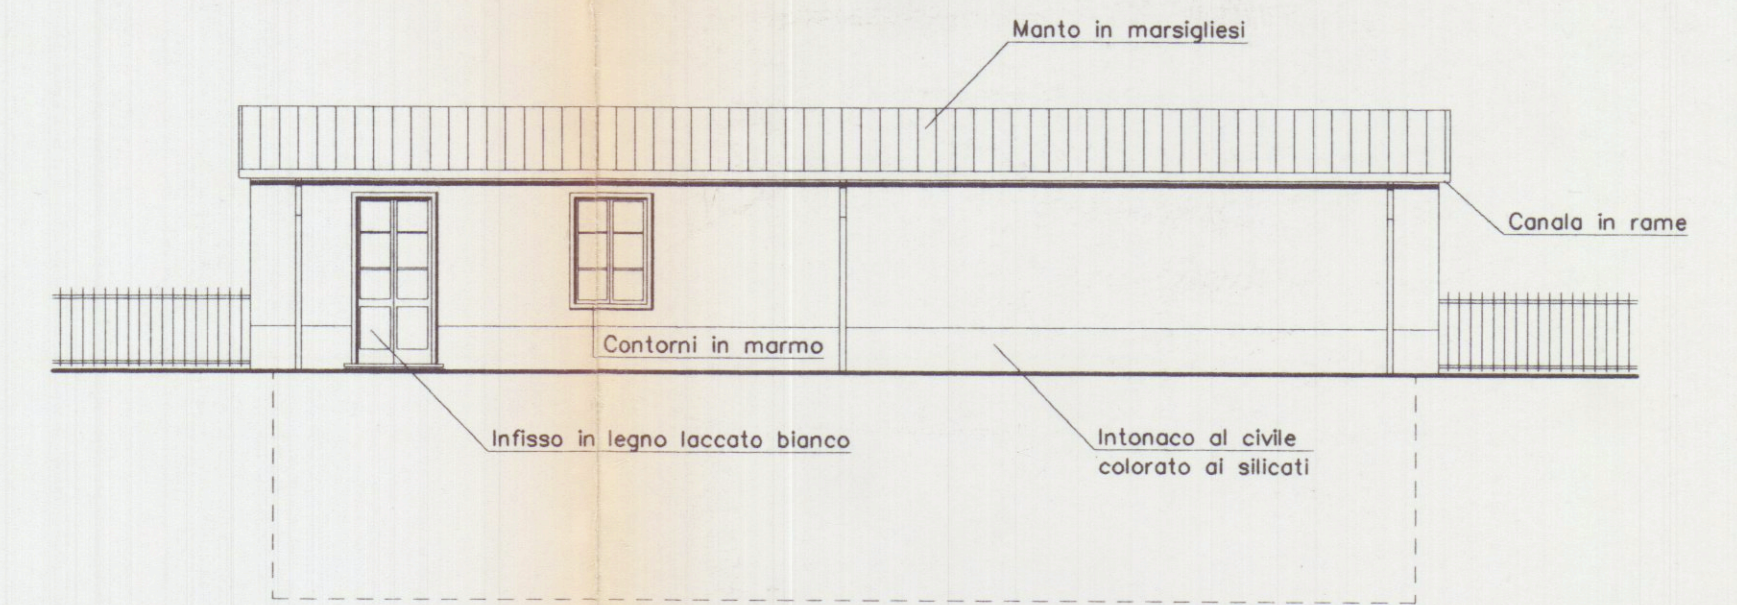


PROSPETTO EST

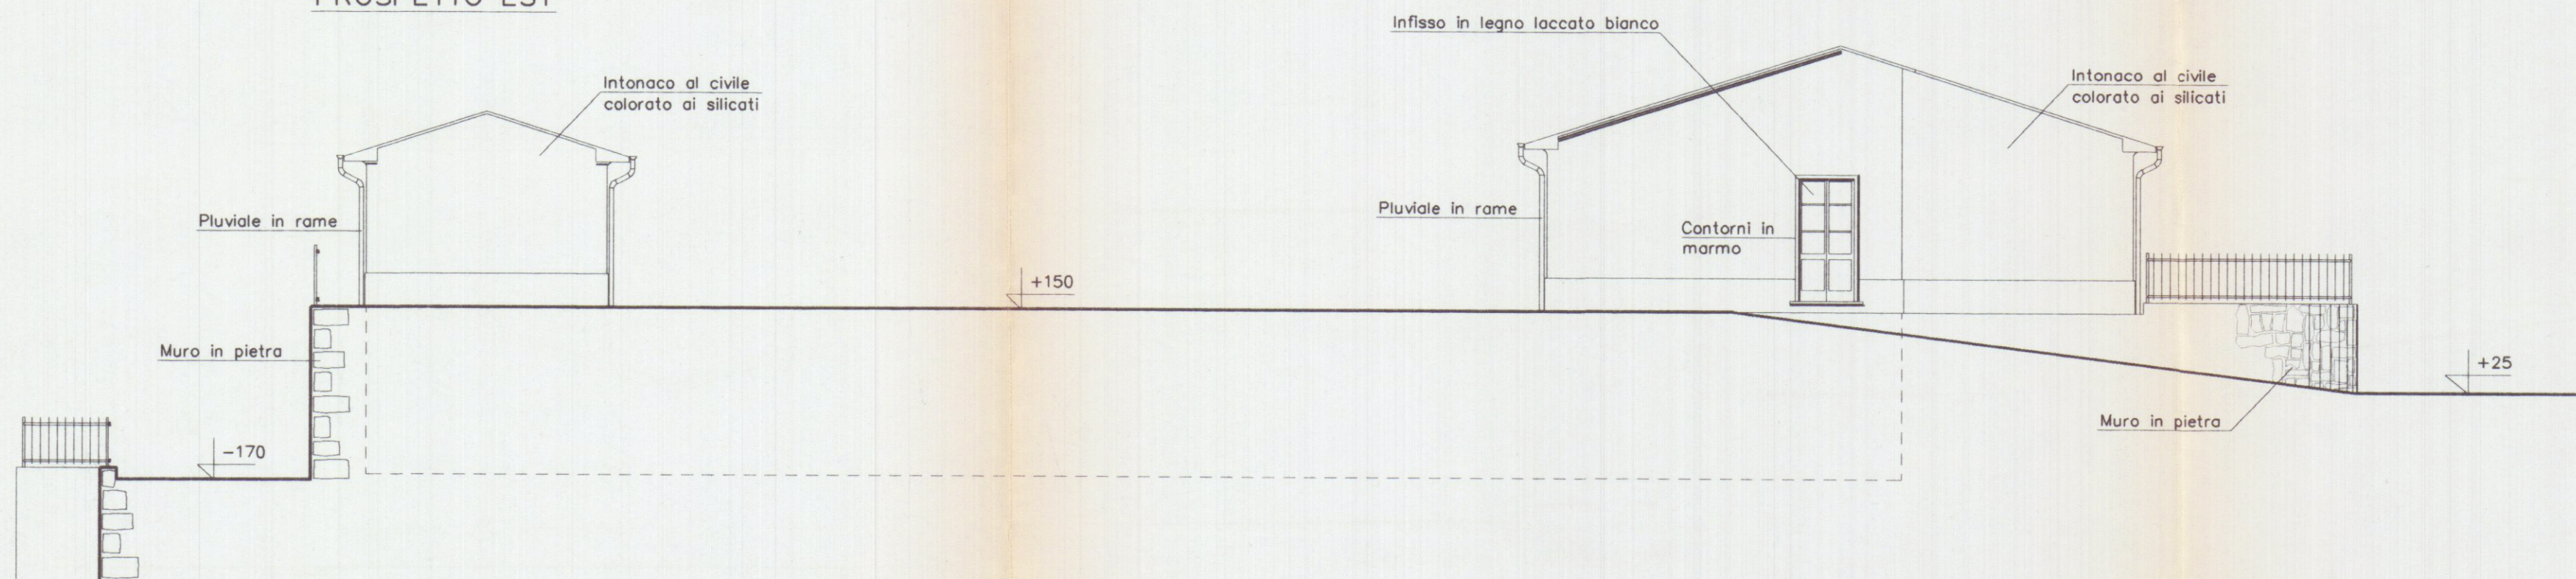


PROSPETTO NORD

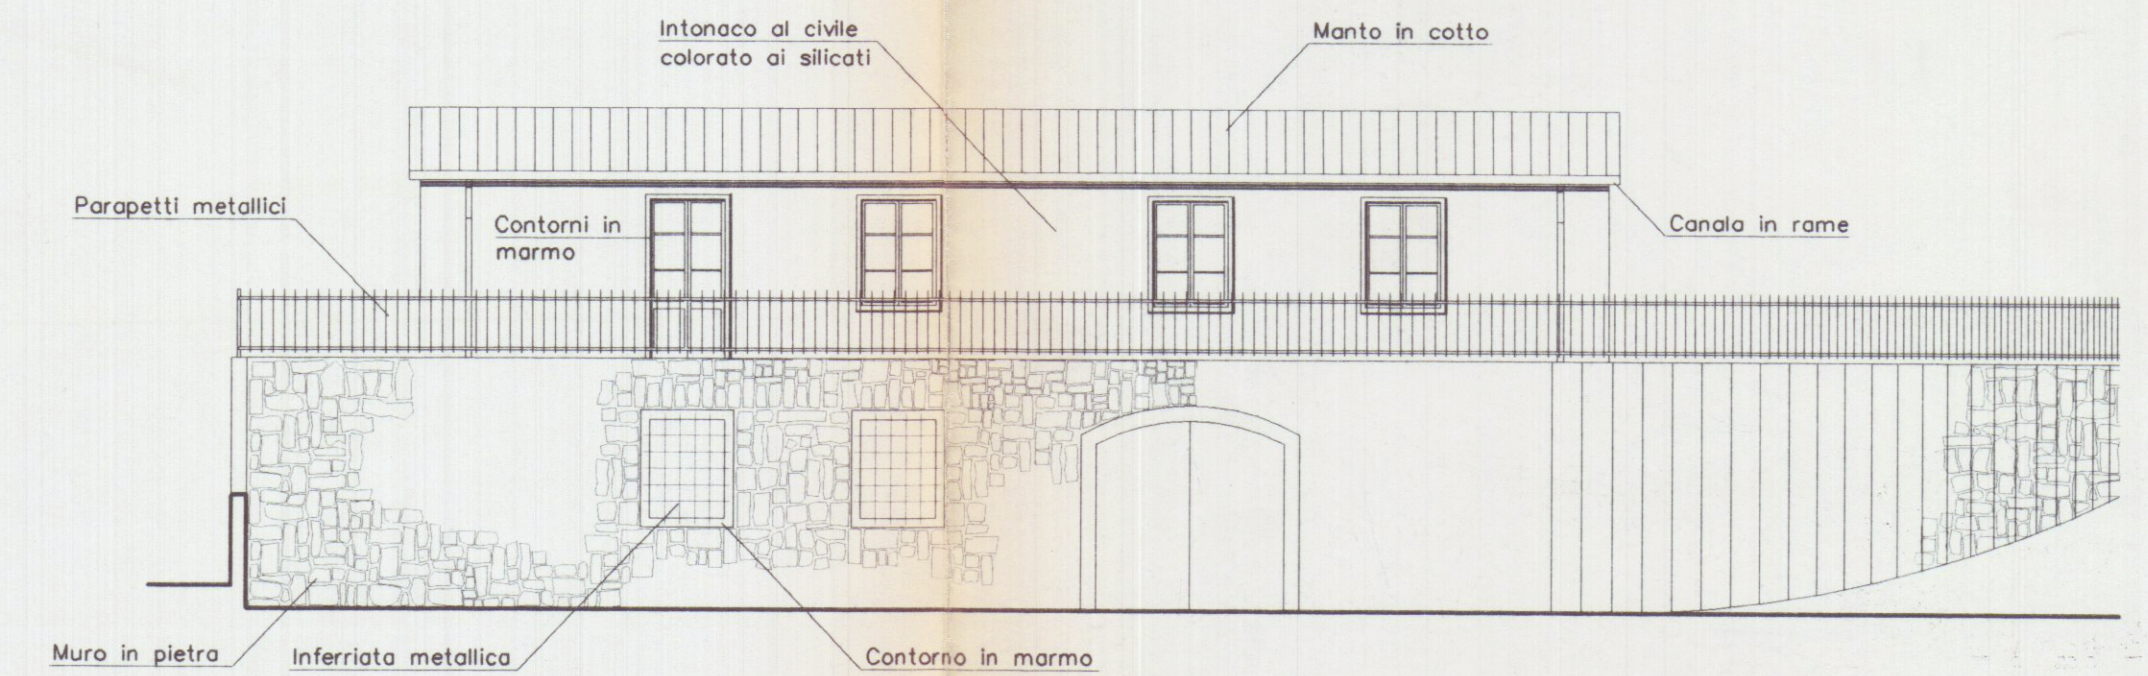


PROSPETTO NORD

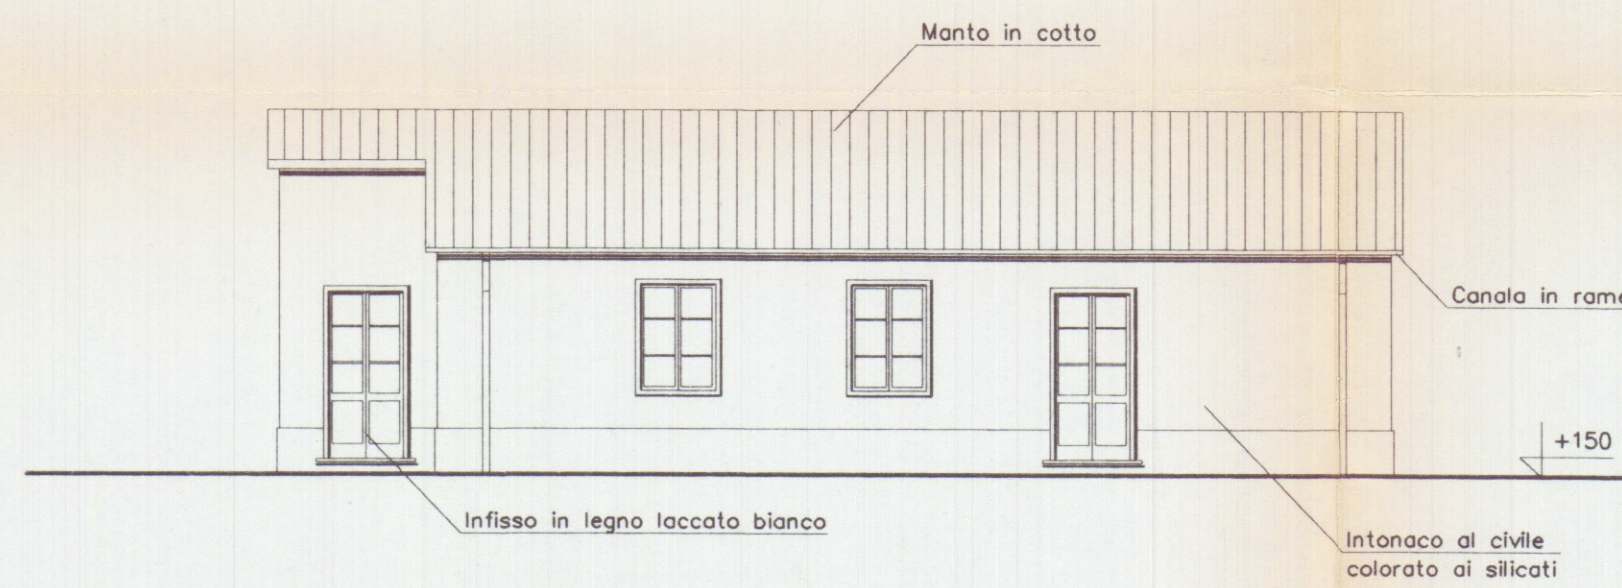


PROSPETTO SUD

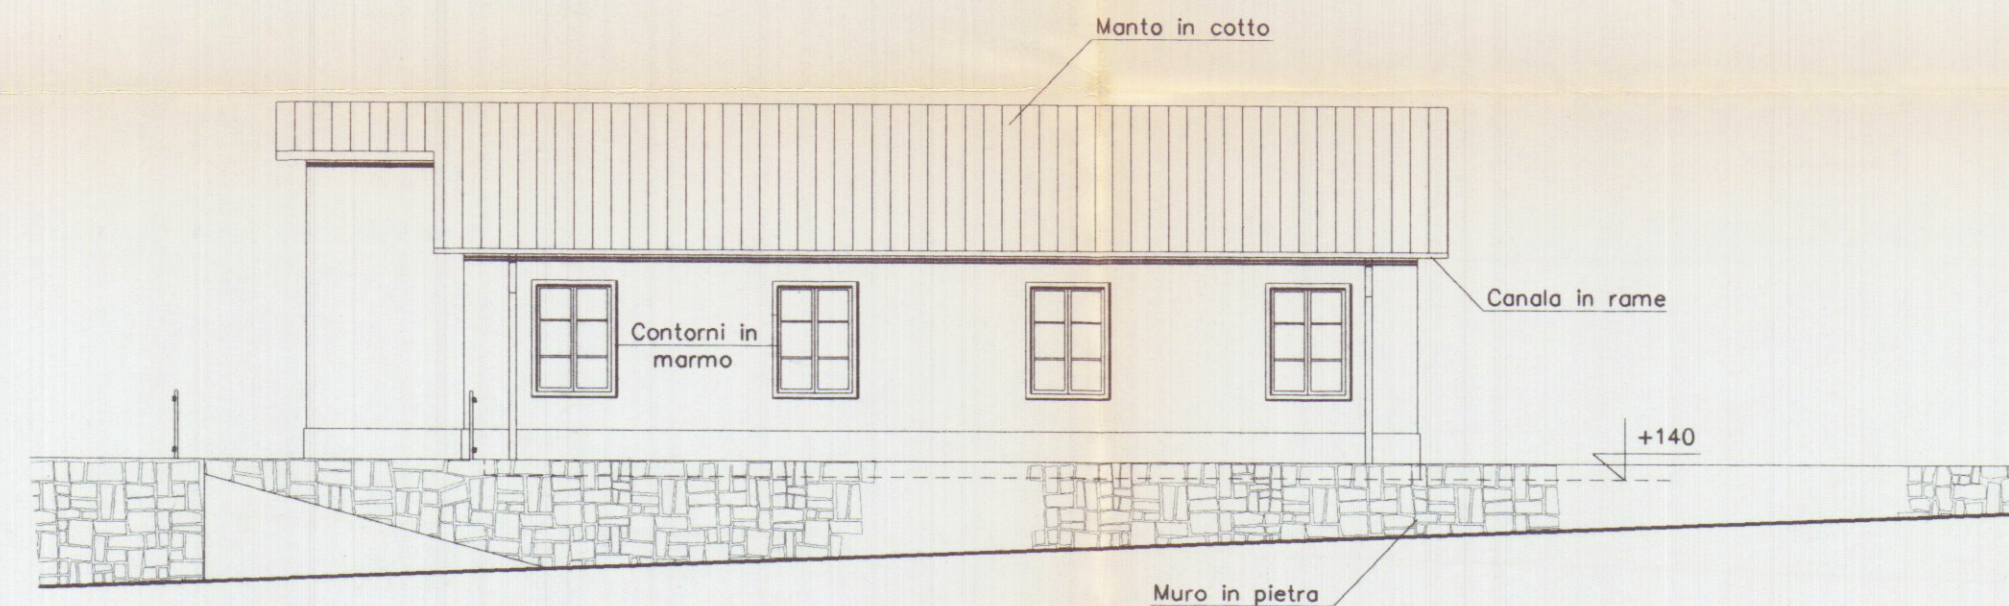


PARTICOLARE FABBRICATO B

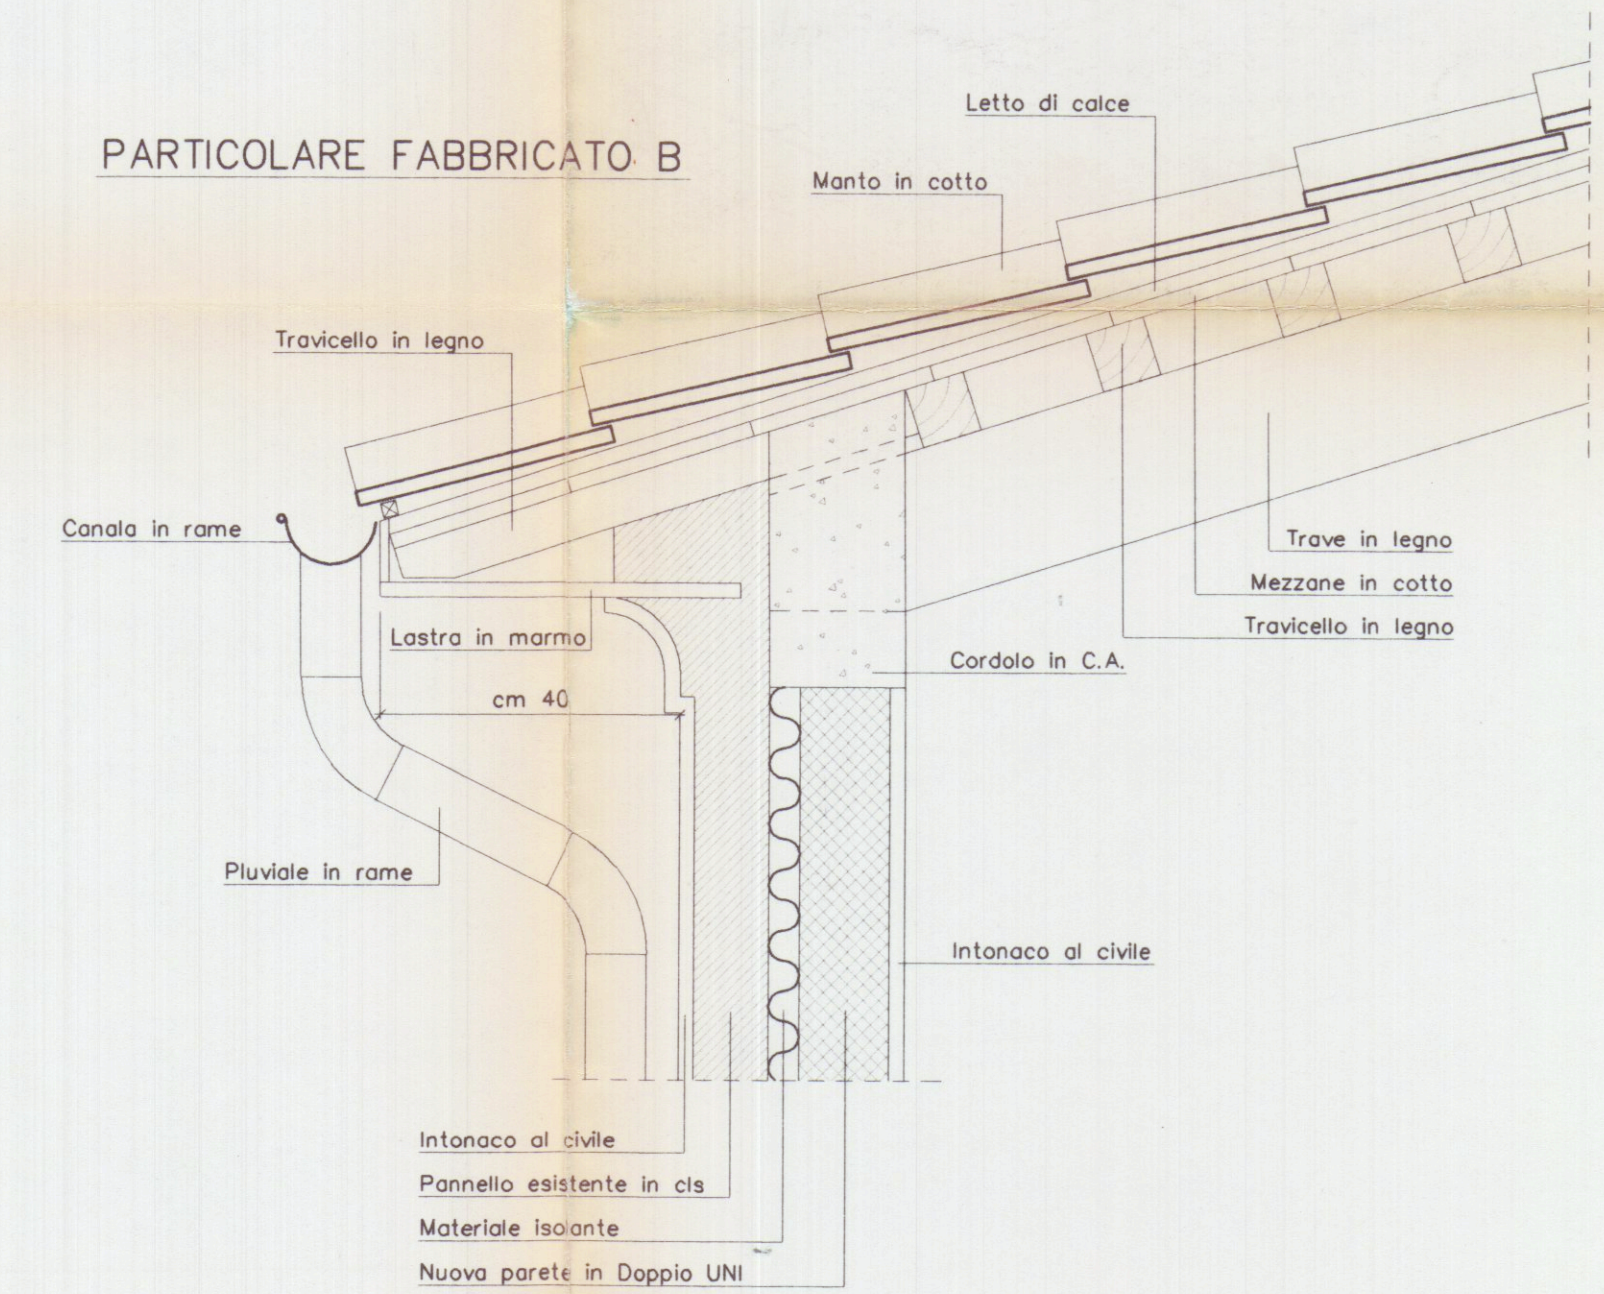


SEZIONE A-A

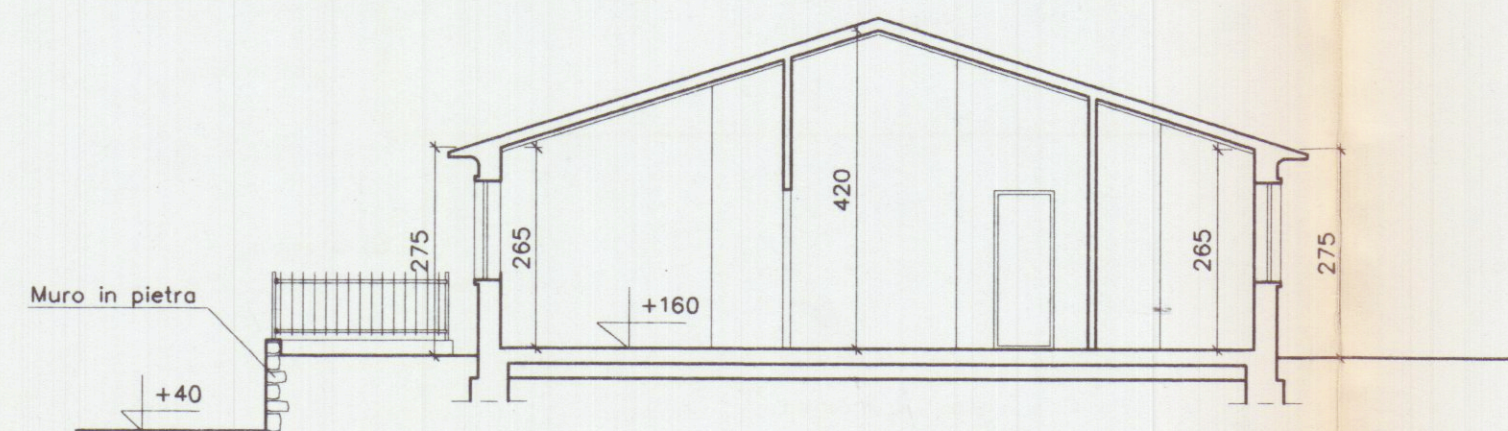

PARTICOLARE FABBRICATO A

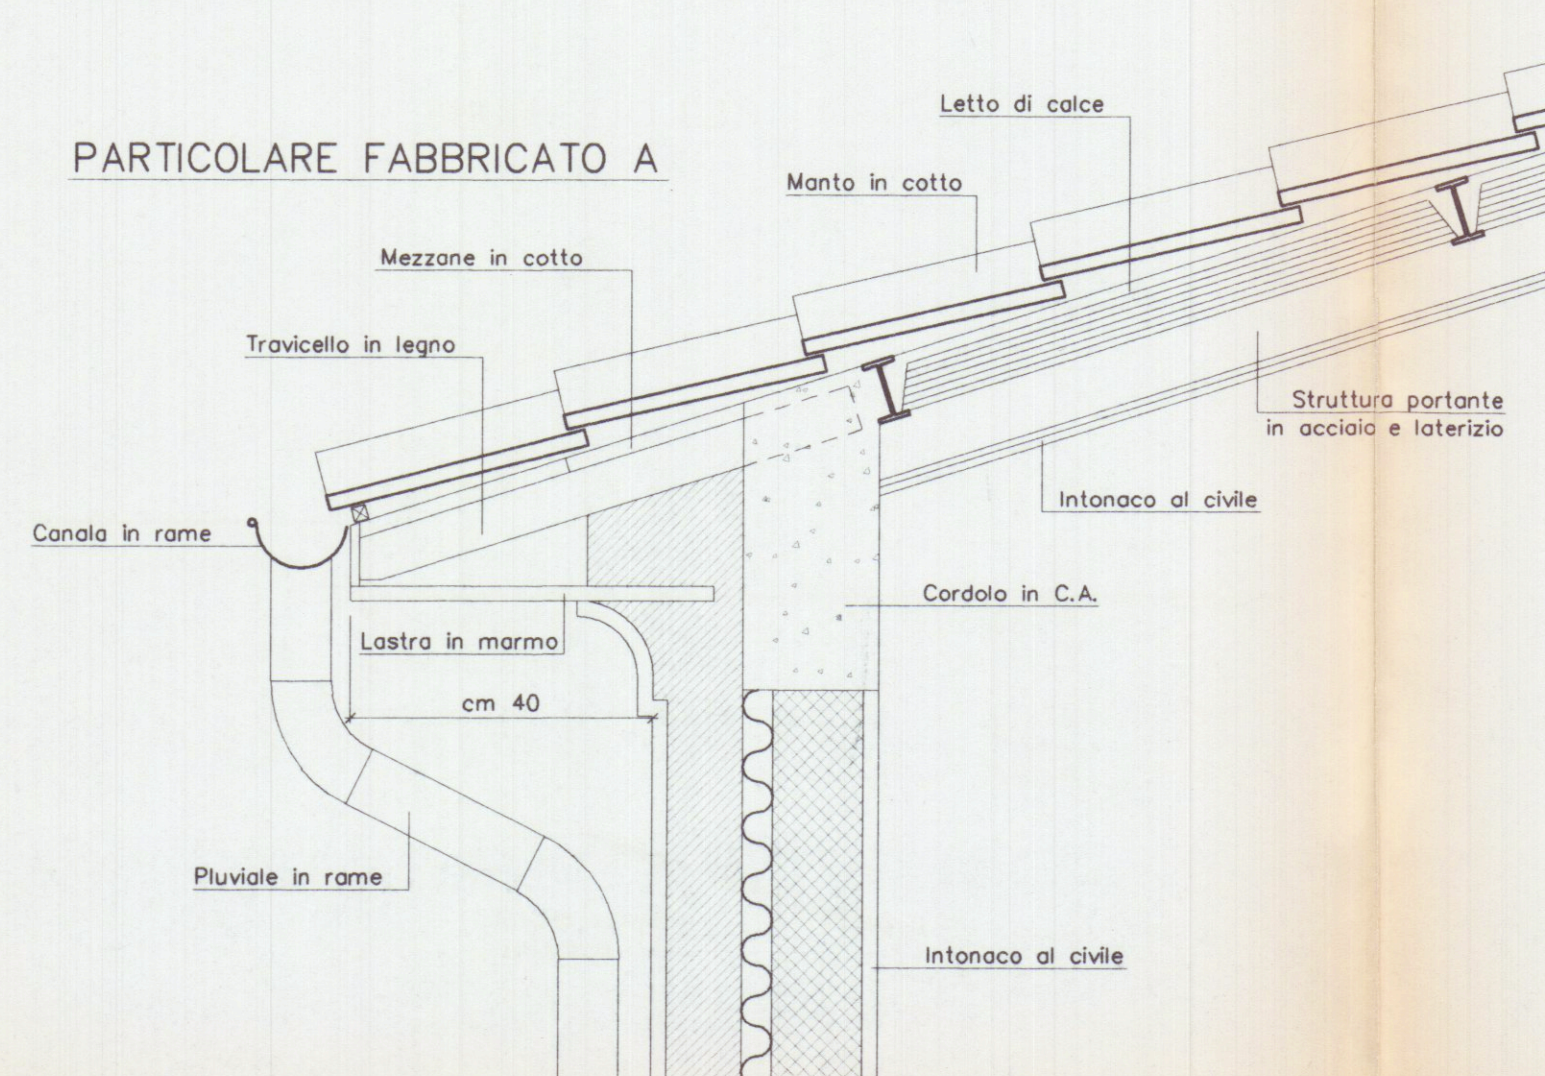

PARTICOLARE MURATURE

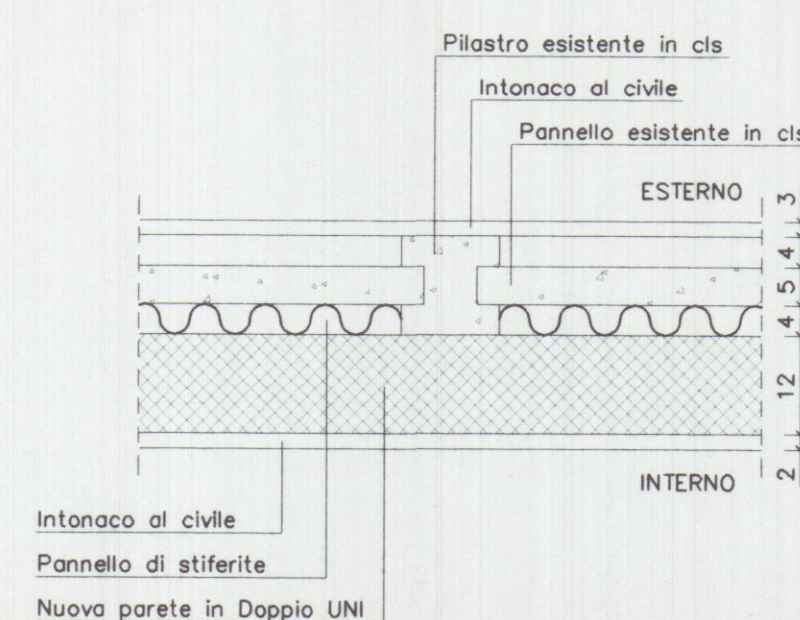

COMUNE DI CARRARA
31 OTT. 2002

COMUNE DI CARRARA
18 FEB. 2003

COMUNE DI CARRARA
5 NOV 2002
N° 688/02/S

COMUNE DI CARRARA
Dott. Ing. GIUSEPPE FRUZZETTI
N° 11

PROGETTAZIONE:		STUDIO FRUZZETTI			
COMMITTENTE:		LARDO DI COLONNATA snc			
TAVOLA AGGIORNATA CON INDICAZIONI SOPRINTENDENZA					
0	01. 02	SECONDA USCITA	ZANOBINI	FRUZZETTI	
0	Apr. 02	PRIMA USCITA	ZANOBINI	FRUZZETTI	
REV.	DATA	DESCRIZIONE	DISEGN.	CONTR.	APPROV.
PROPRIETA':			File		
LARDO DI COLONNATA snc			06_Prospect_Progetto		
OGGETTO:			SCALA	TAVOLA	
Progetto di riutilizzo di fabbricato sito in località Trina di Bedizzano Strada Comunale di Colonnata 2/A			1:100	6	
TITOLO:			PROGETTO PROSPETTI E SEZIONI		