

APPALTO CONCORSO PER LA COSTRUZIONE DI UNA PALESTRA COPERTA NEL TERRENO DEL FABBRICATO EX GIL AD AVENZA.


impresa: piazza verdi 23 - la spezia
SOCIETA' EDILIZIA TIRRENA S.p.A.

progetto:
dott. arch. giancarlo cacciatori
dott. arch. silvestro telara


oggetto:
varianti:
data:
scala: 1:100
pratica:
tav. n°
4

SEZIONI
PARERE FAVOREVOLE CONZIONATO
(V. Nota allegata del 19.11.82 n° 1059)
Messa, 19.11.82
MANDANTE
planimetria 1:1000
APPROVATO
3 DIC 1982
via giovan Pietro
via xx settembre


via giovan Pietro
planimetria 1:500

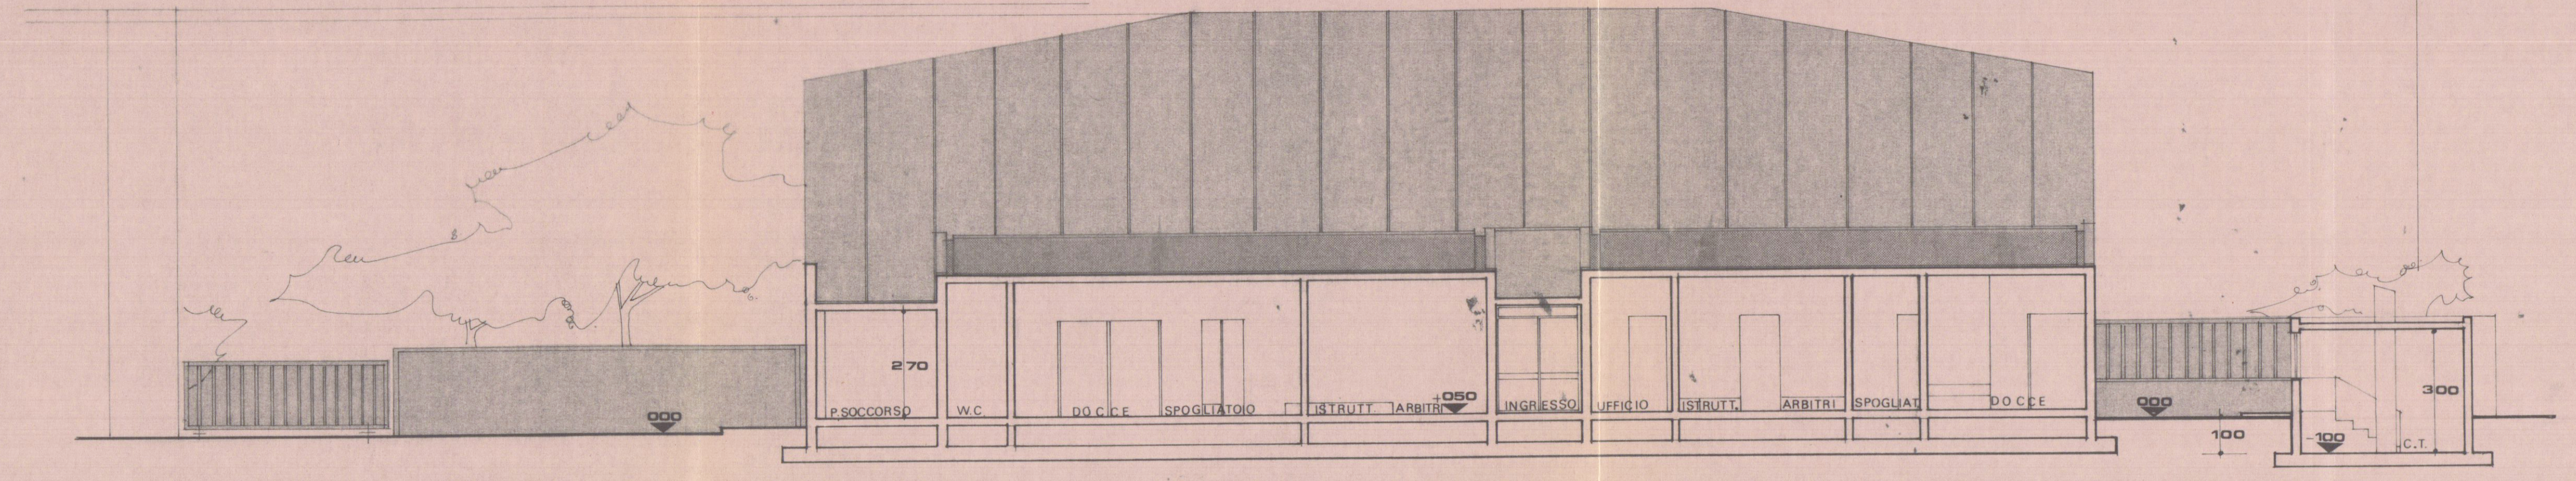

sezione A-A

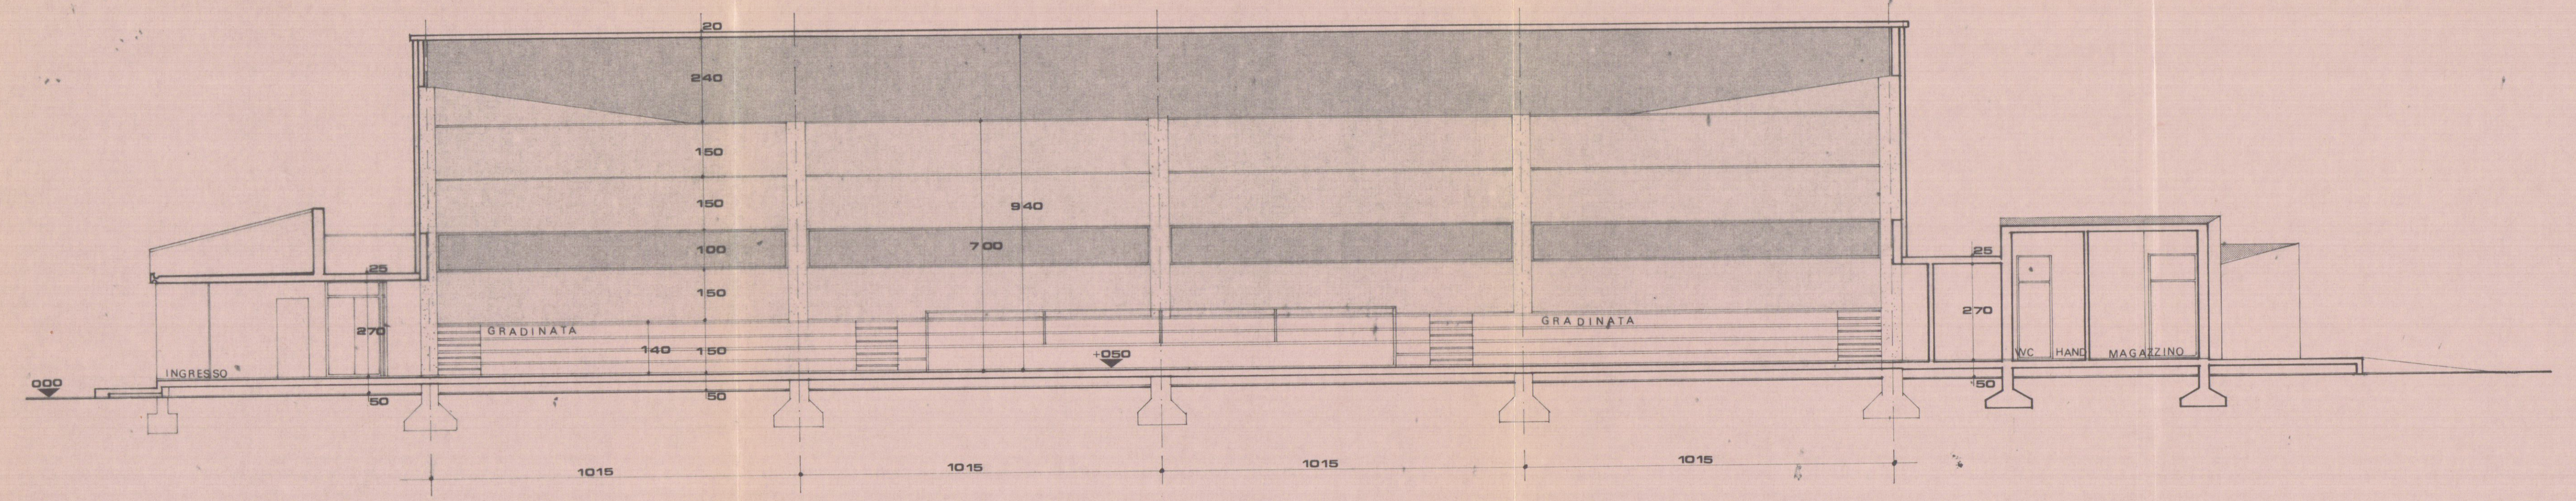

sezione B-B

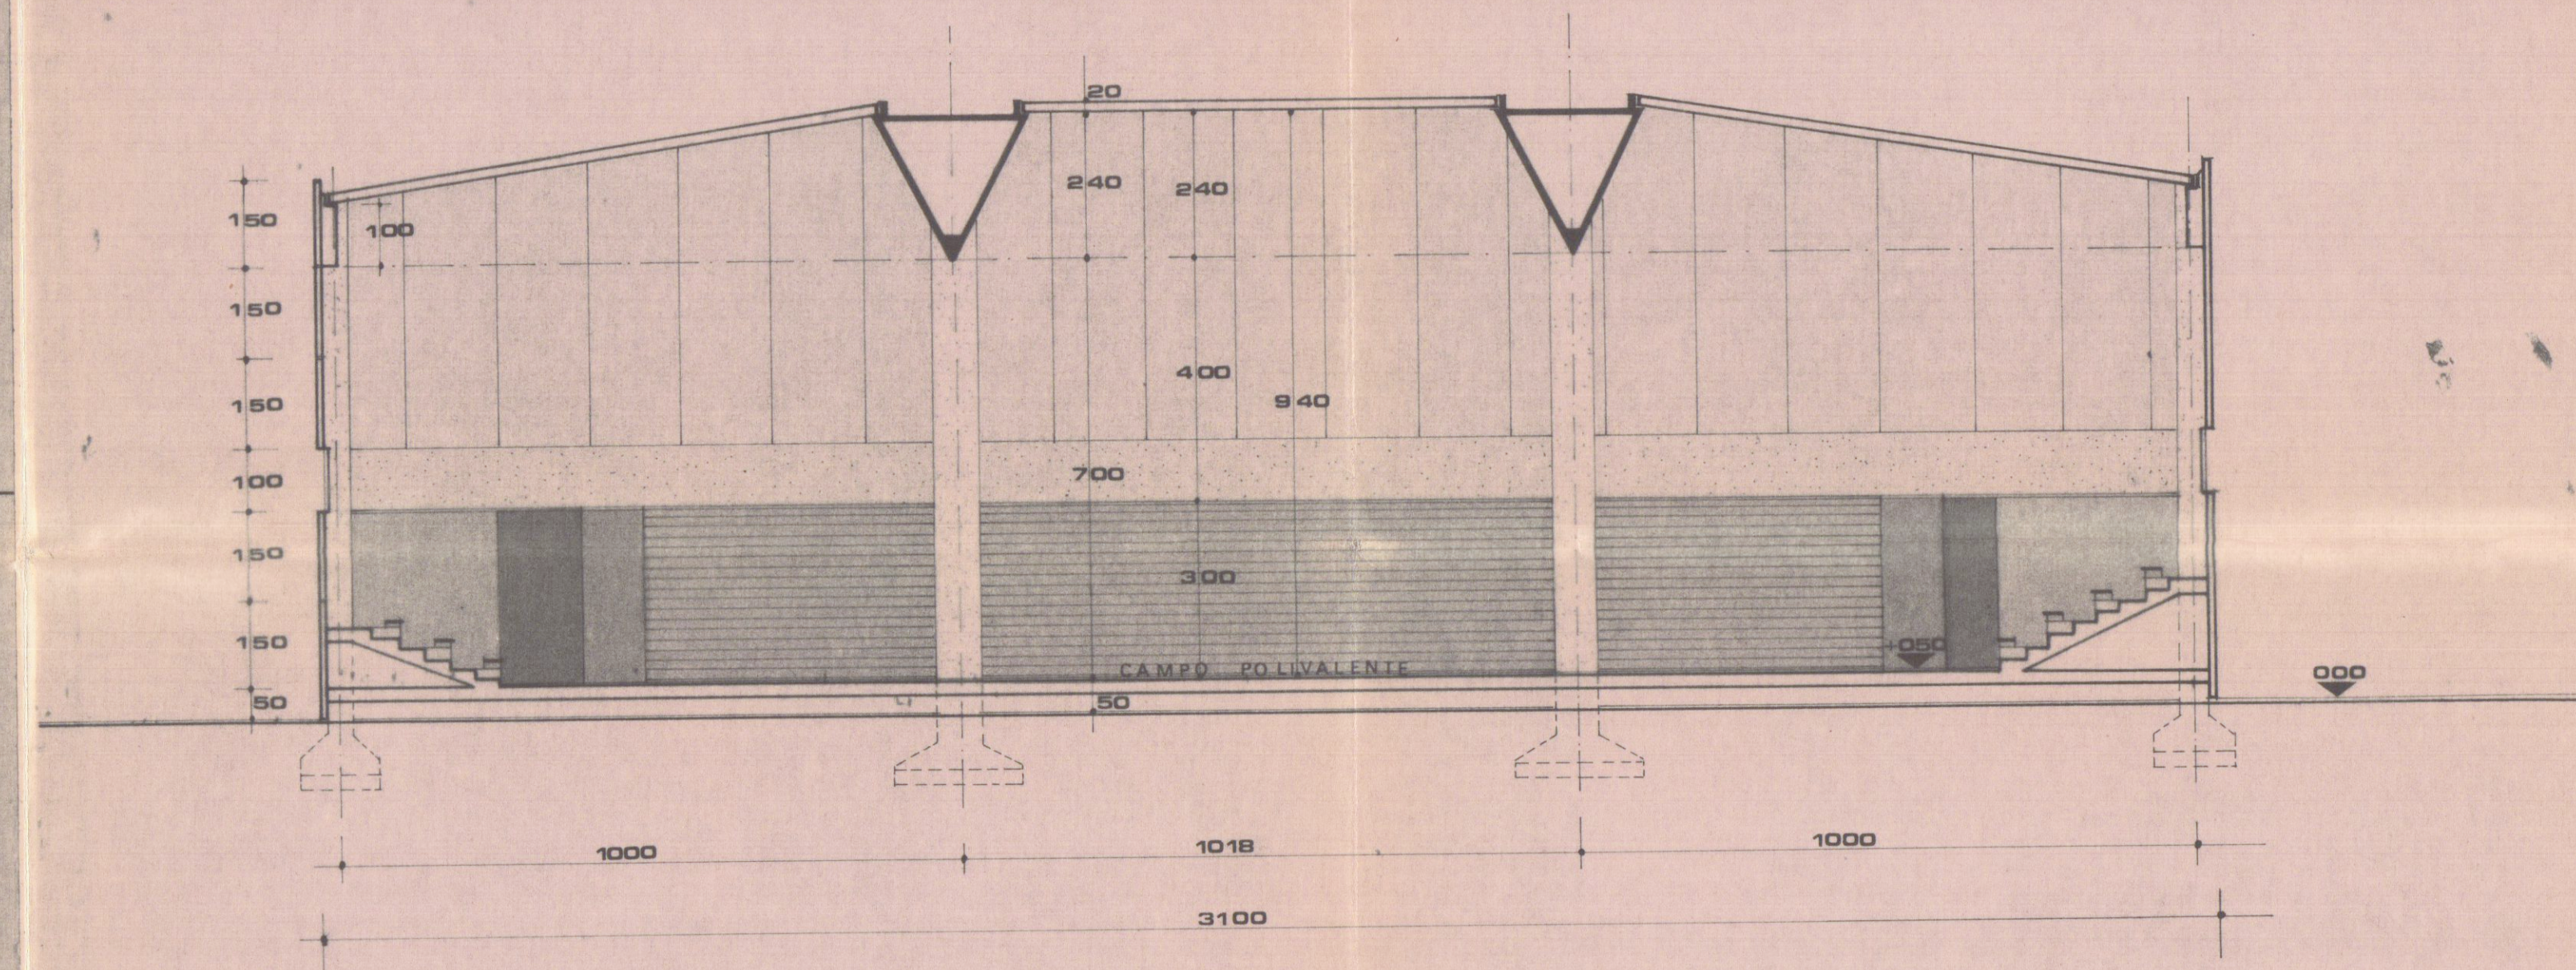

sezione C-C