



STUDIO TECNICO Geom Carlo Giovannelli

via A. Maggiani n° 137 Marina di Carrara (MS) Tel. 0585/630372 Fax 780782

Committente: COPELLI FRANCO


Oggetto: CONDONO EDILIZIO n° del
dell'unità immobiliare sita nel Comune di CARRARA (MS)
distinta al N.C.E.U. al Fog. mappale 588 - - 587 639 - 640 - 634 - 636

Tav. 2 Pianta-Sezione - Stralcio catastale Scala 1:100

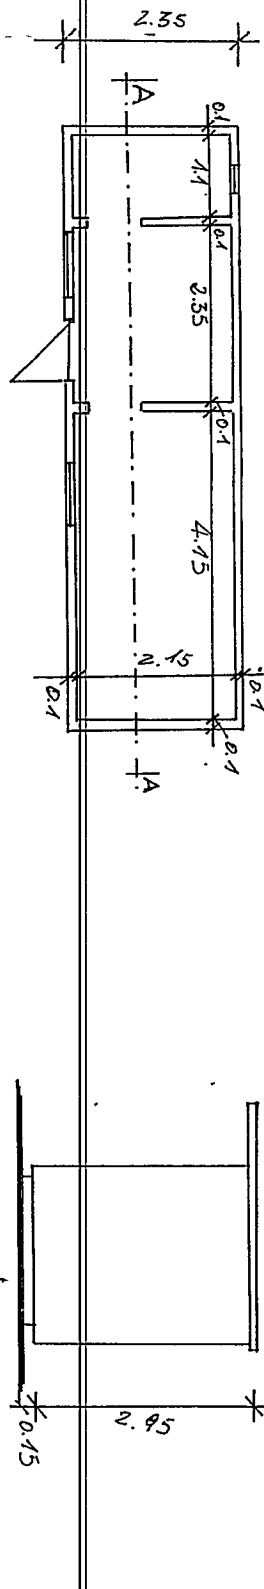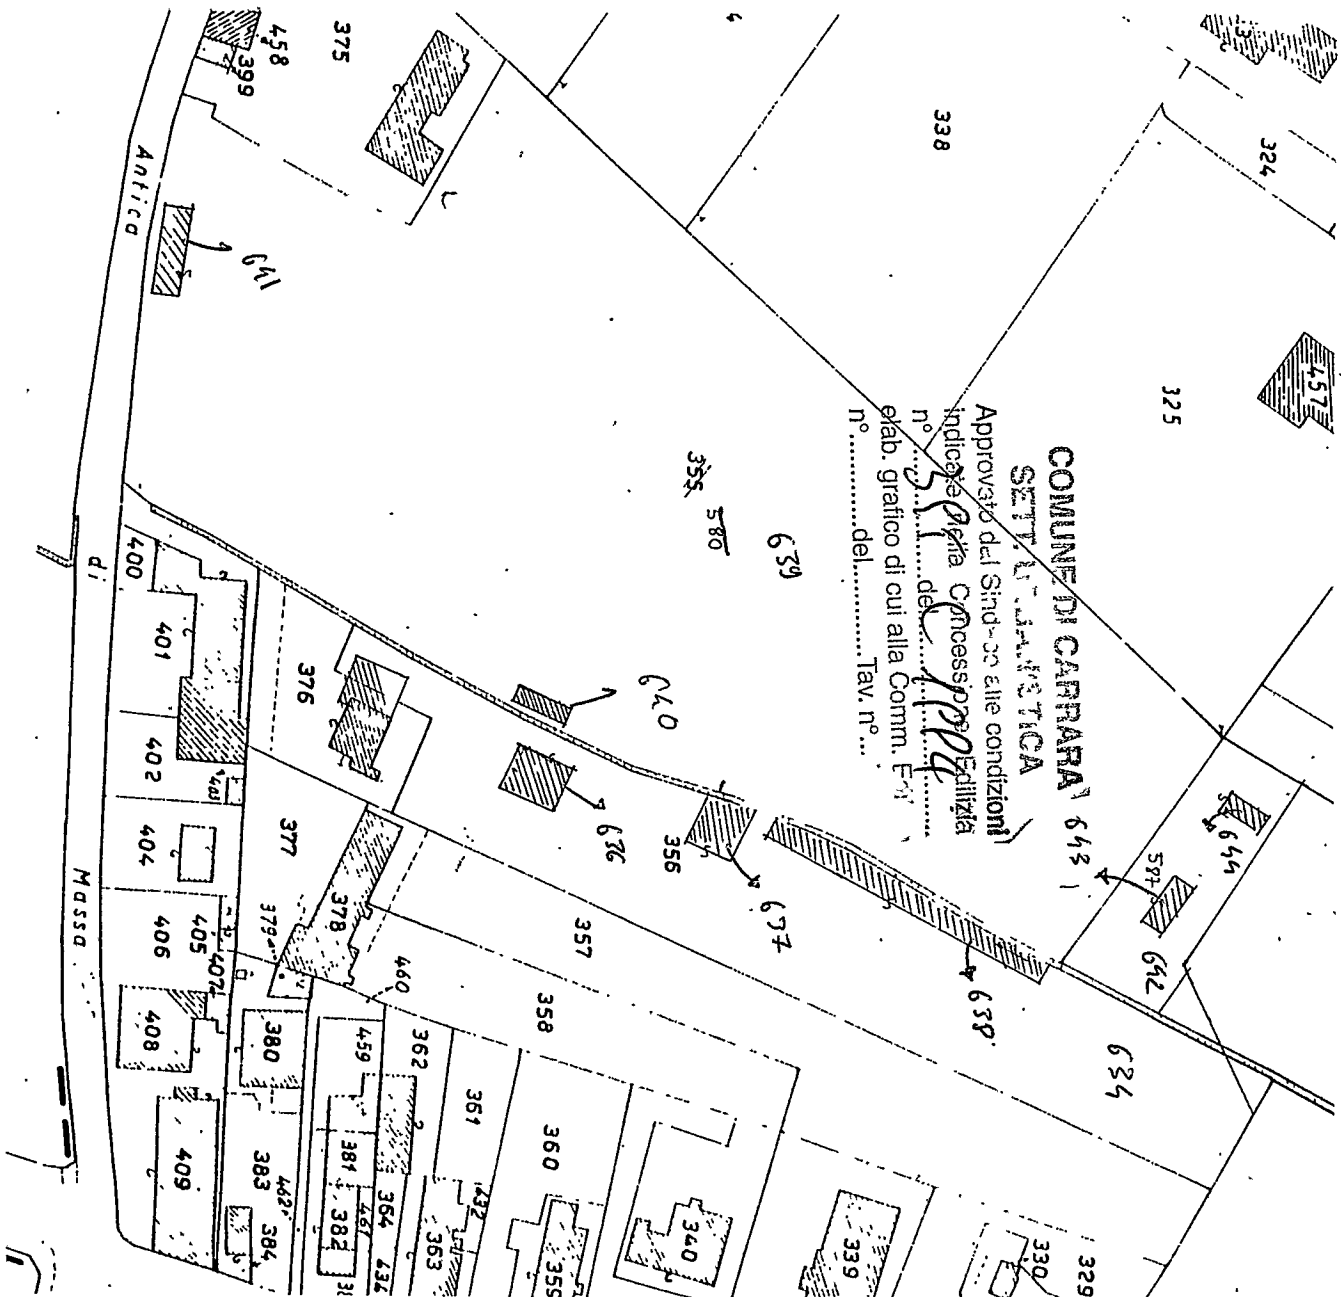


PIANTA

lato SUD

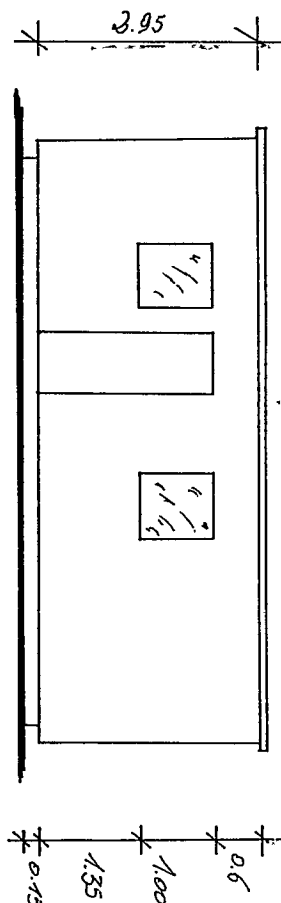


lato EST

superficie netta	16.31 m ²
superficie lorda	19.04 m ²
volume netto	48.11 m ³
volume lordo	59.02 m ³

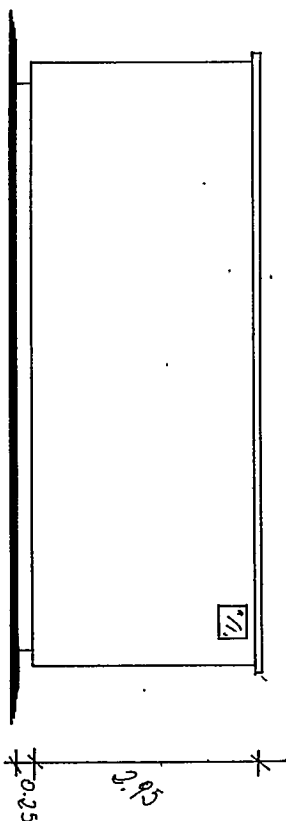

lato OVEST

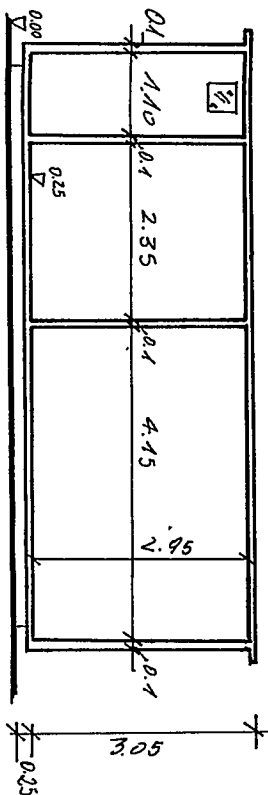

Sezione A-A

STUDIO TECNICO Geom Carlo Giovanelli

via A. Maggiani n° 137 Marina di Carrara (MS) Tel. 0585/630372 Fax 780782

Committente:

COPELLI FRANKO



Oggetto: CONDONO EDILIZIO n° del

dell'unità immobiliare sita nel Comune di CARRARA (MS)


distinta al N.C.E.U. al Fg mappale 639-644-642-643-634

Tav. 1


Piante-Sezione - Stralcio catastale Scala 1:100

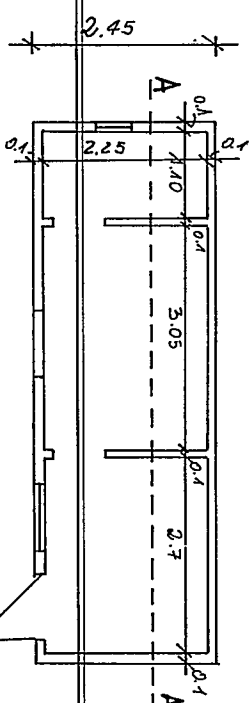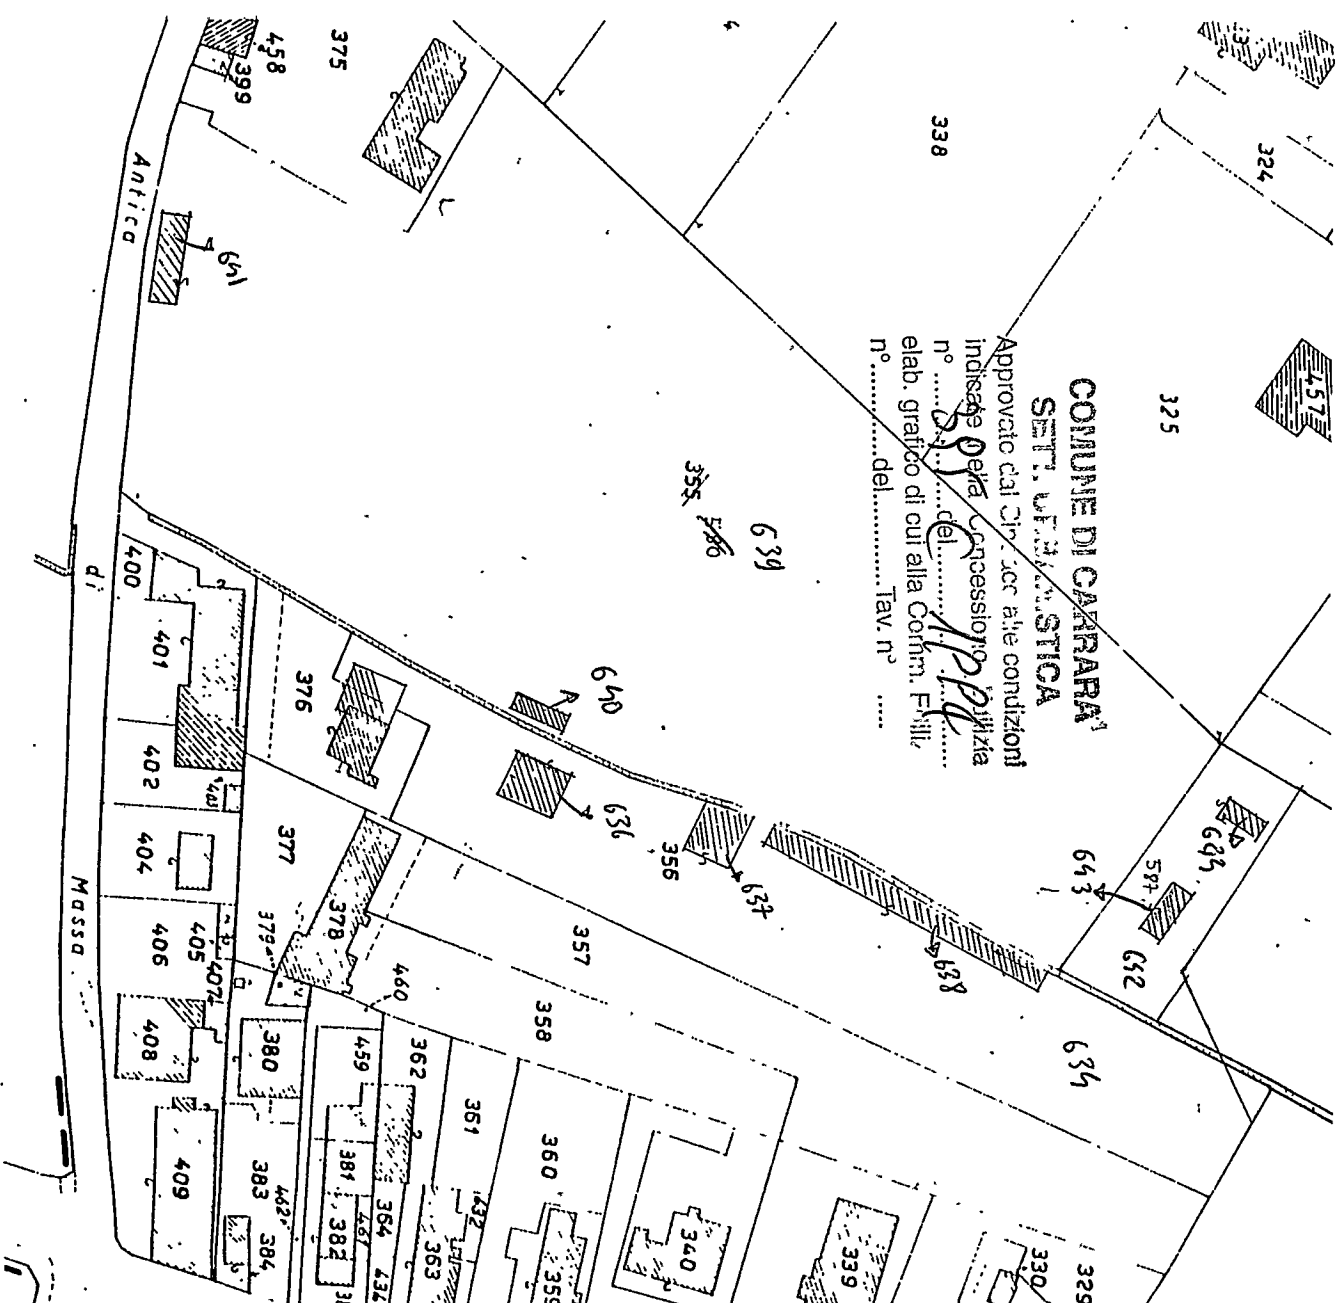


Pianta

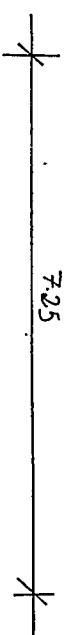


12to OVEST

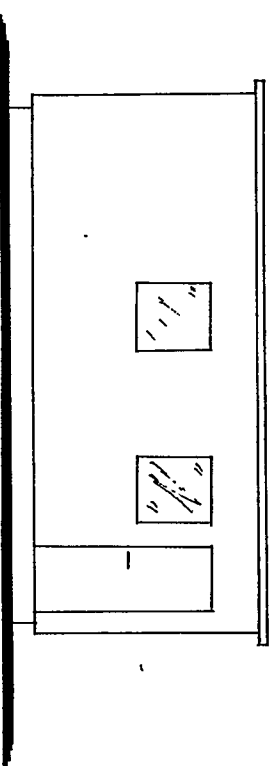

12to NORD

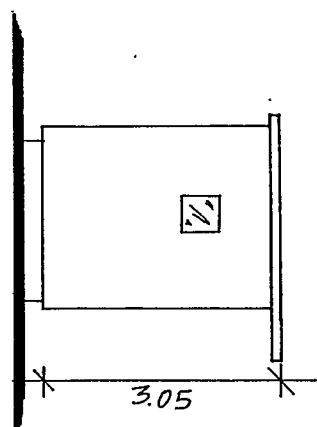

Sez. A-A

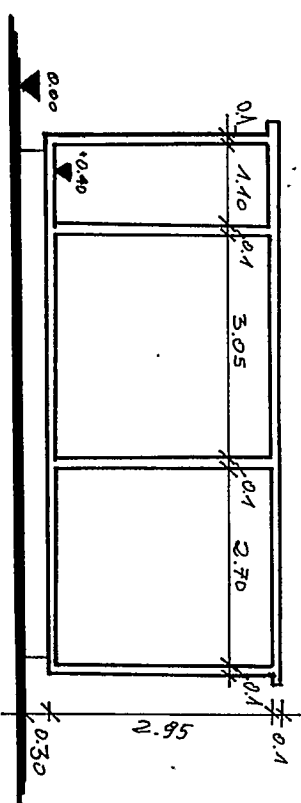

superficie netta	15.20 m ²
superficie lorda	17.76 m ²
volume netto	44.84 m ³
volume lordo	52.39 m ³