




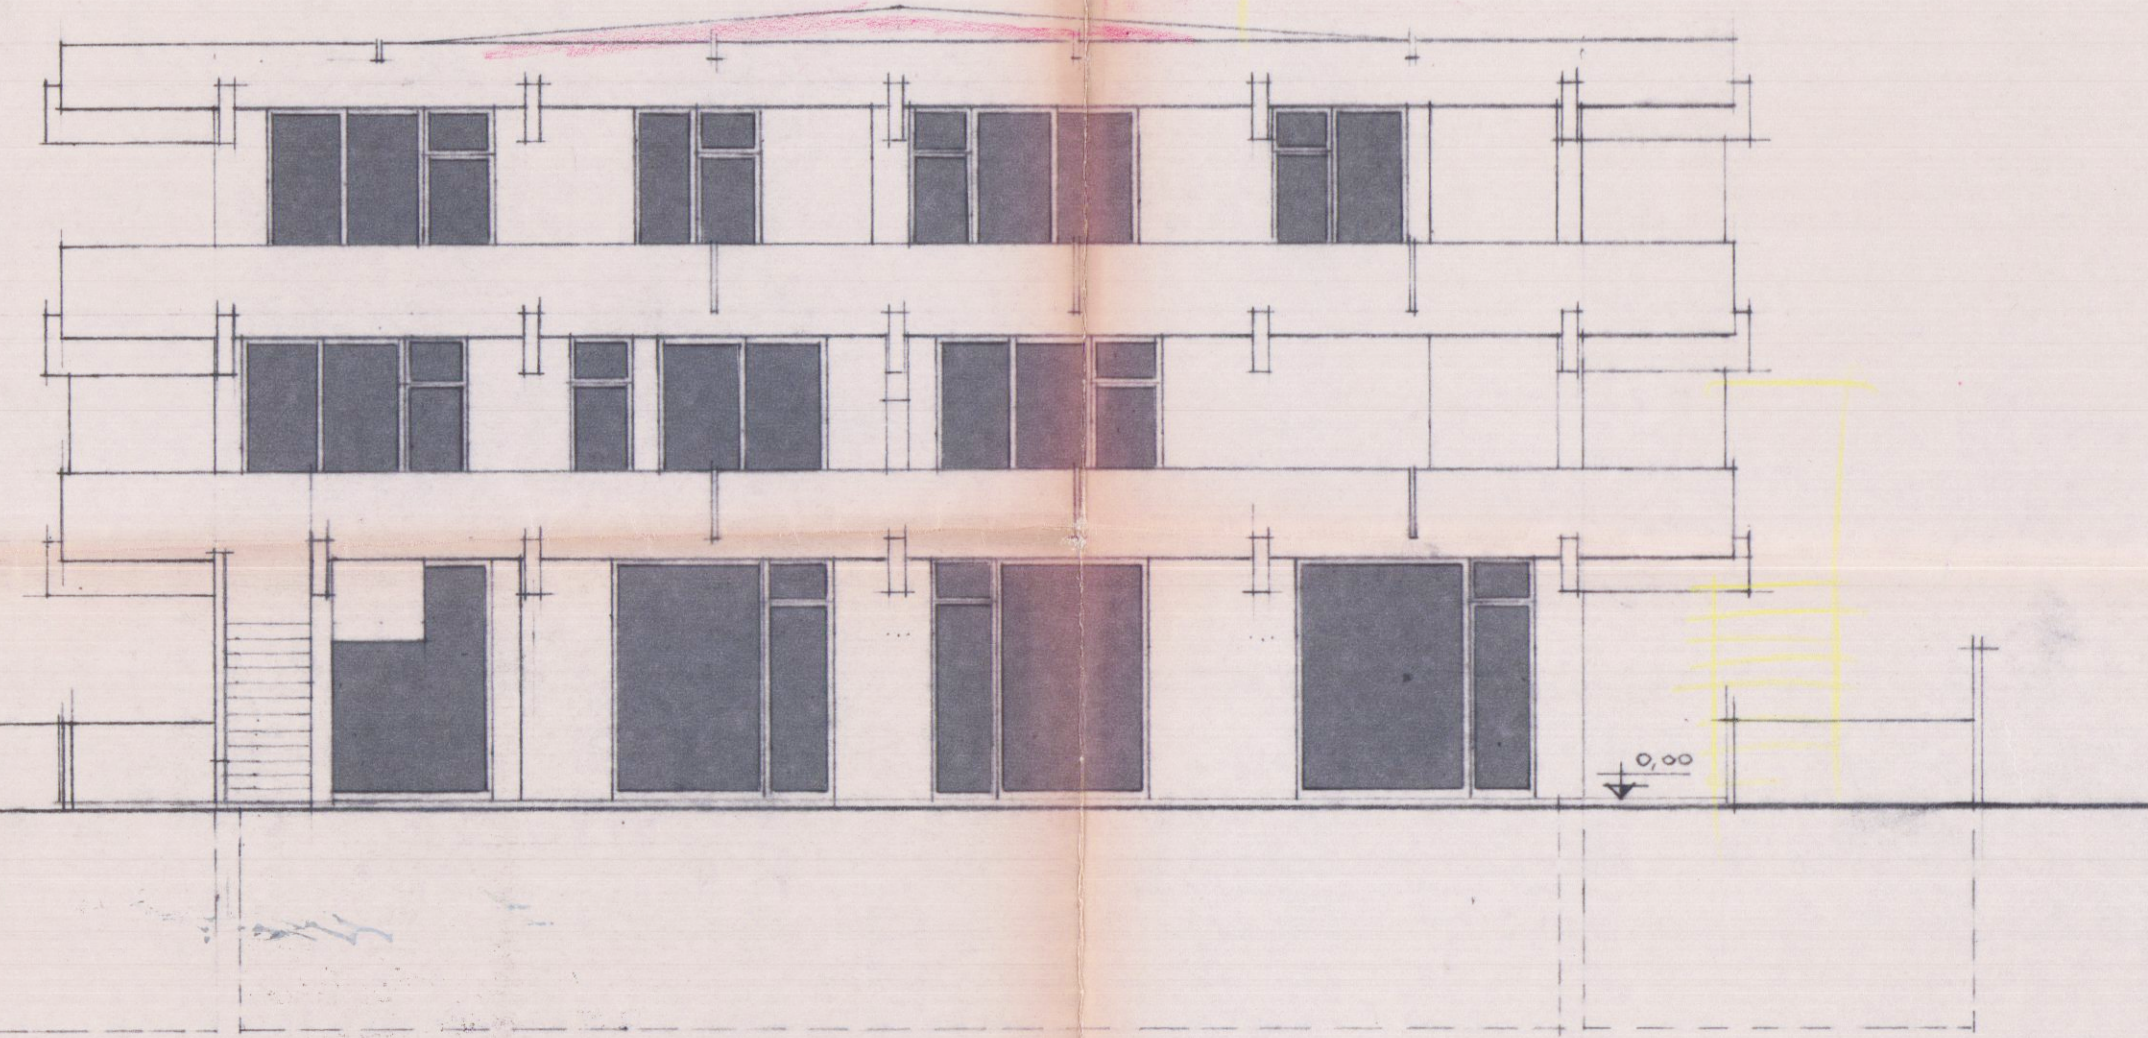


PROSPETTO SUD-OVEST

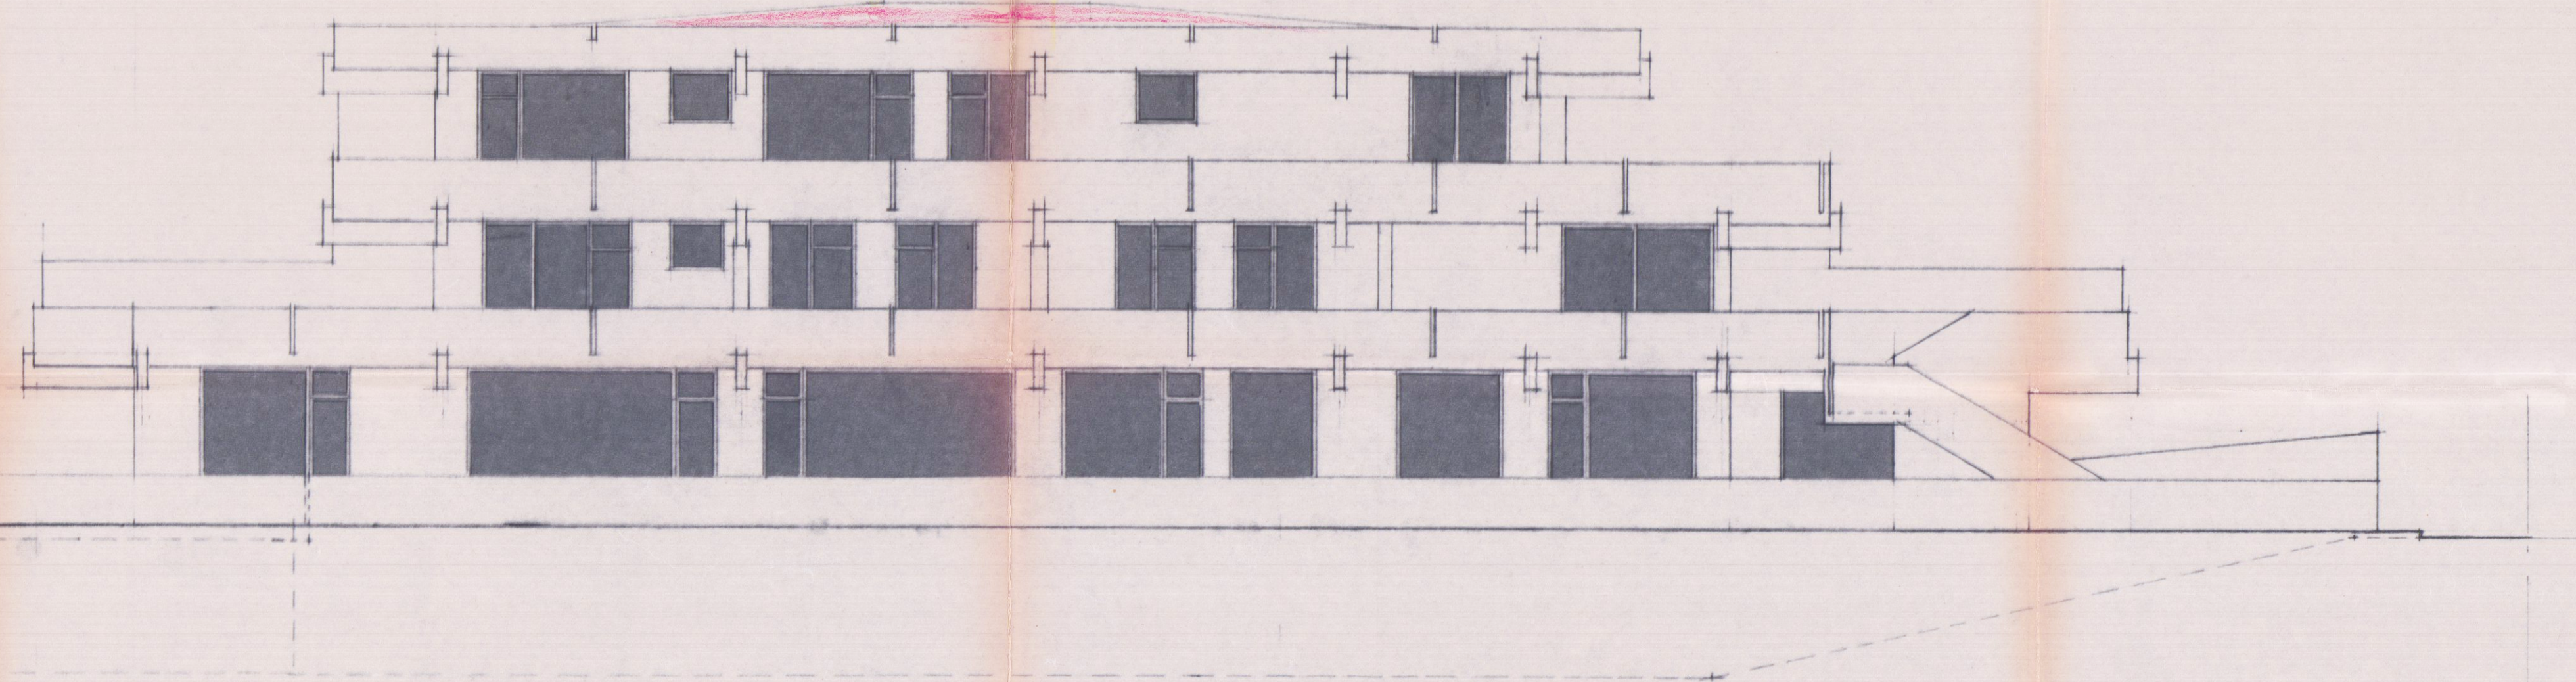

PROSPETTO NORD-OVEST

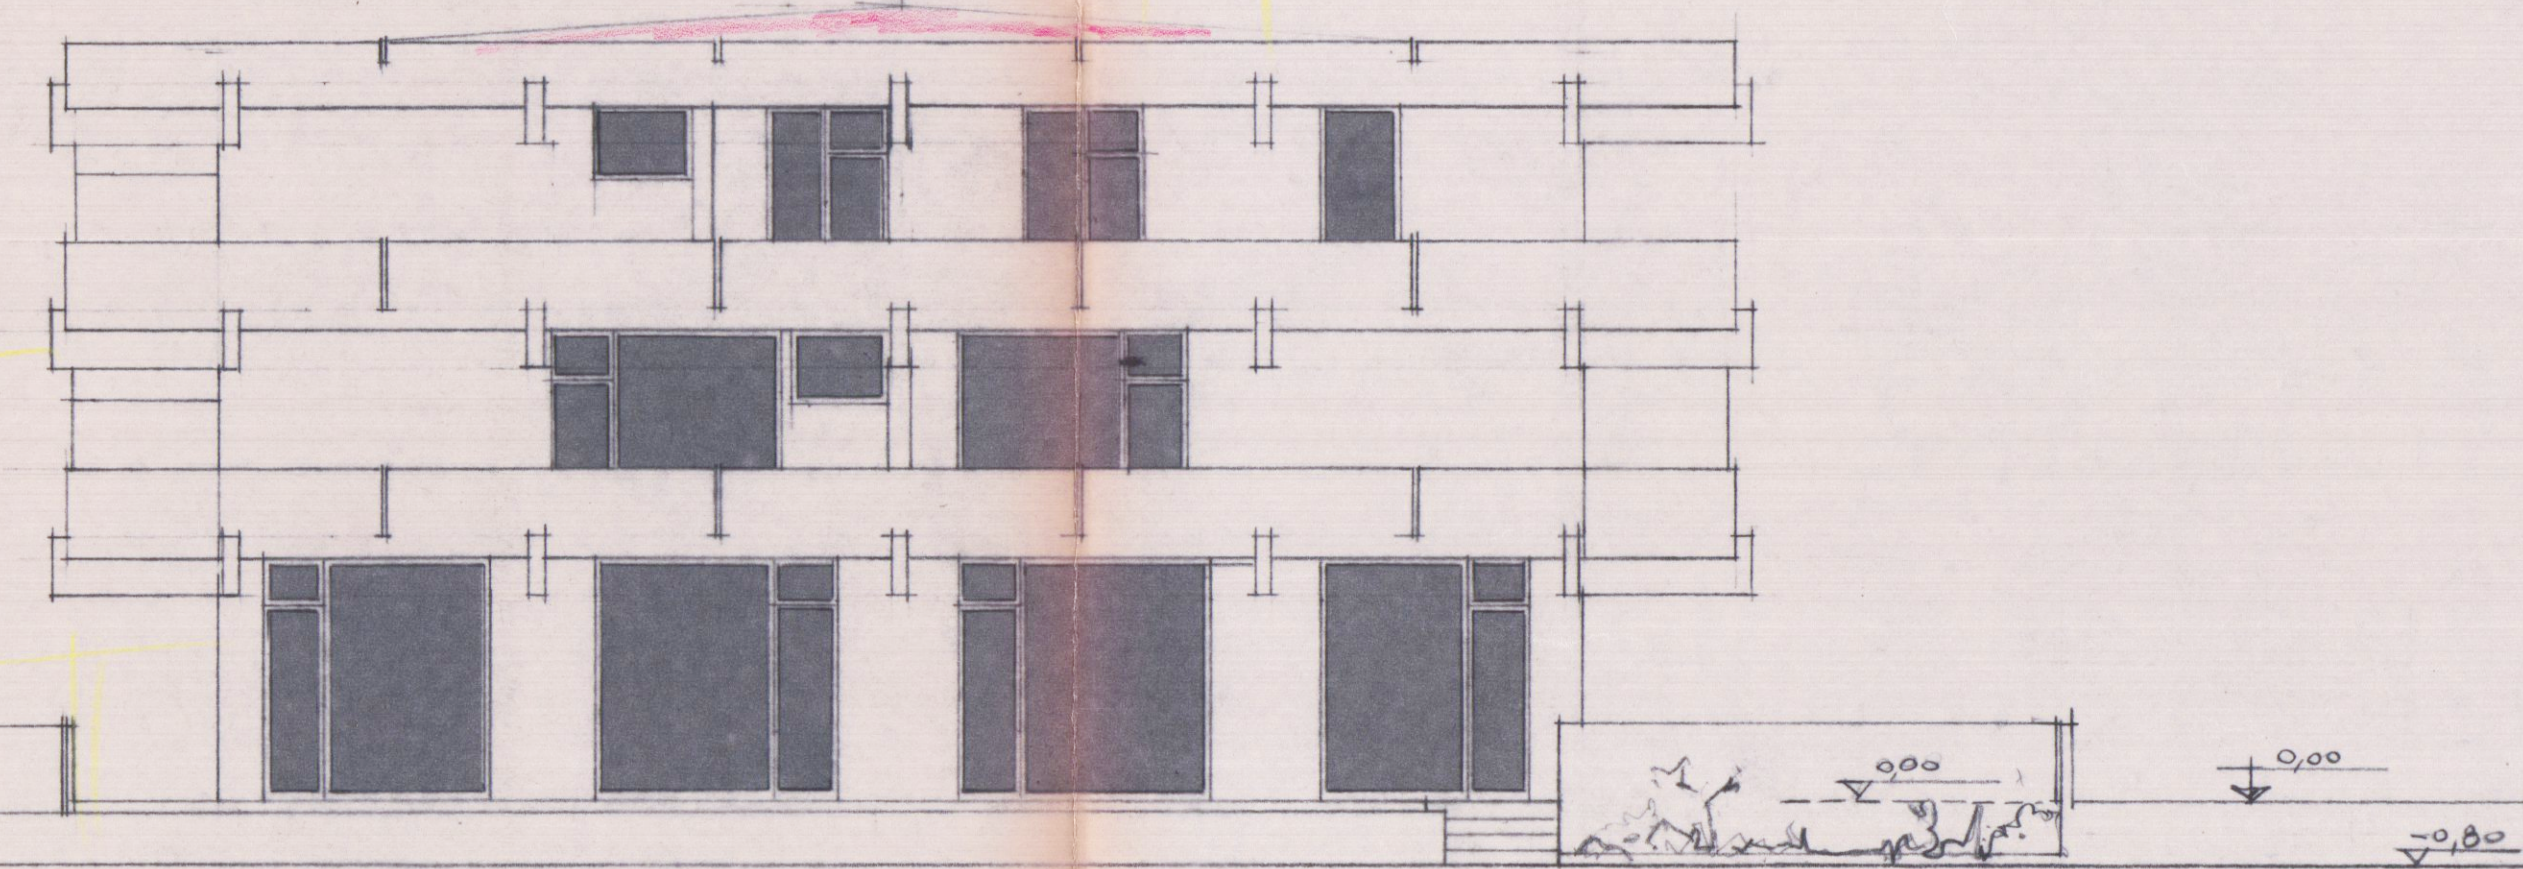

PROSPETTO NORD-EST

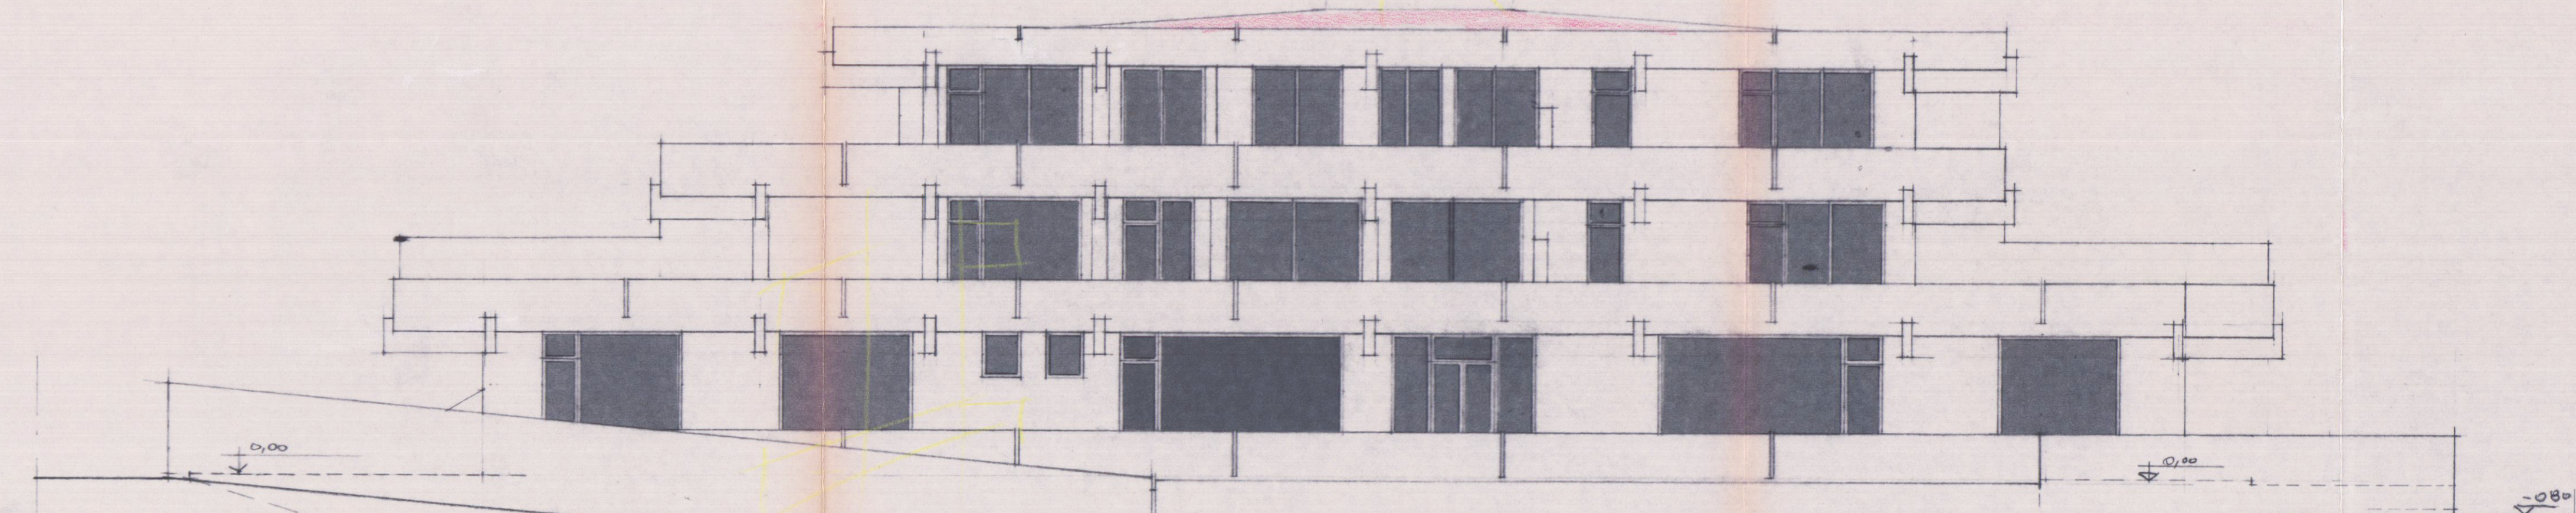

PROSPETTO SUD-EST

STUDIO DOTT. ING. PIETRO ORSINI VIALE XX SETTEMBRE 133 AVENZA-CARRARA TEL 0585-51236					
LAVORO:	OGGETTO DISEGNO:		COMMITTENTE:		
VARIANTE IN CORSO D'OPERA AL PROGETTO DISEGNO AD USO NEGOZI ED UFFICI CONVEGNI ED ATTIVITÀ PORTUALI V. LE LITORANEO L. V. M. DI CARRARA	SEZIONI A-A e B-B PROSPETTI		IMMOBILIARE CASABELLA S.R.L.		
DATA Prog. GENNAIO 1984 Var. GIUGNO 1985	RAPP. 1:100	REV.	DATA	SIGLA	NUM. PROG.
DIS. P.R.	TAV. 3				

15 SET. 1986


Dott. Ing. PIETRO ORSINI
Viale XX Settembre 133 - 55013 AVENZA-CARRARA
Tel. 0585-51236

VARIANTE


APPROVATO
29 GEN. 1988
CONTRATTO
IL TECNICO

VARIANTE
Approvata dal Sindaco, in esecuzione
della deliberazione originaria
n. 10 del 19/3/85
CARRARA, 16 NOV. 1989

IL DIRIGENTE 1° DIPARTIMENTO
(Arch. Claudio V. Vignani)

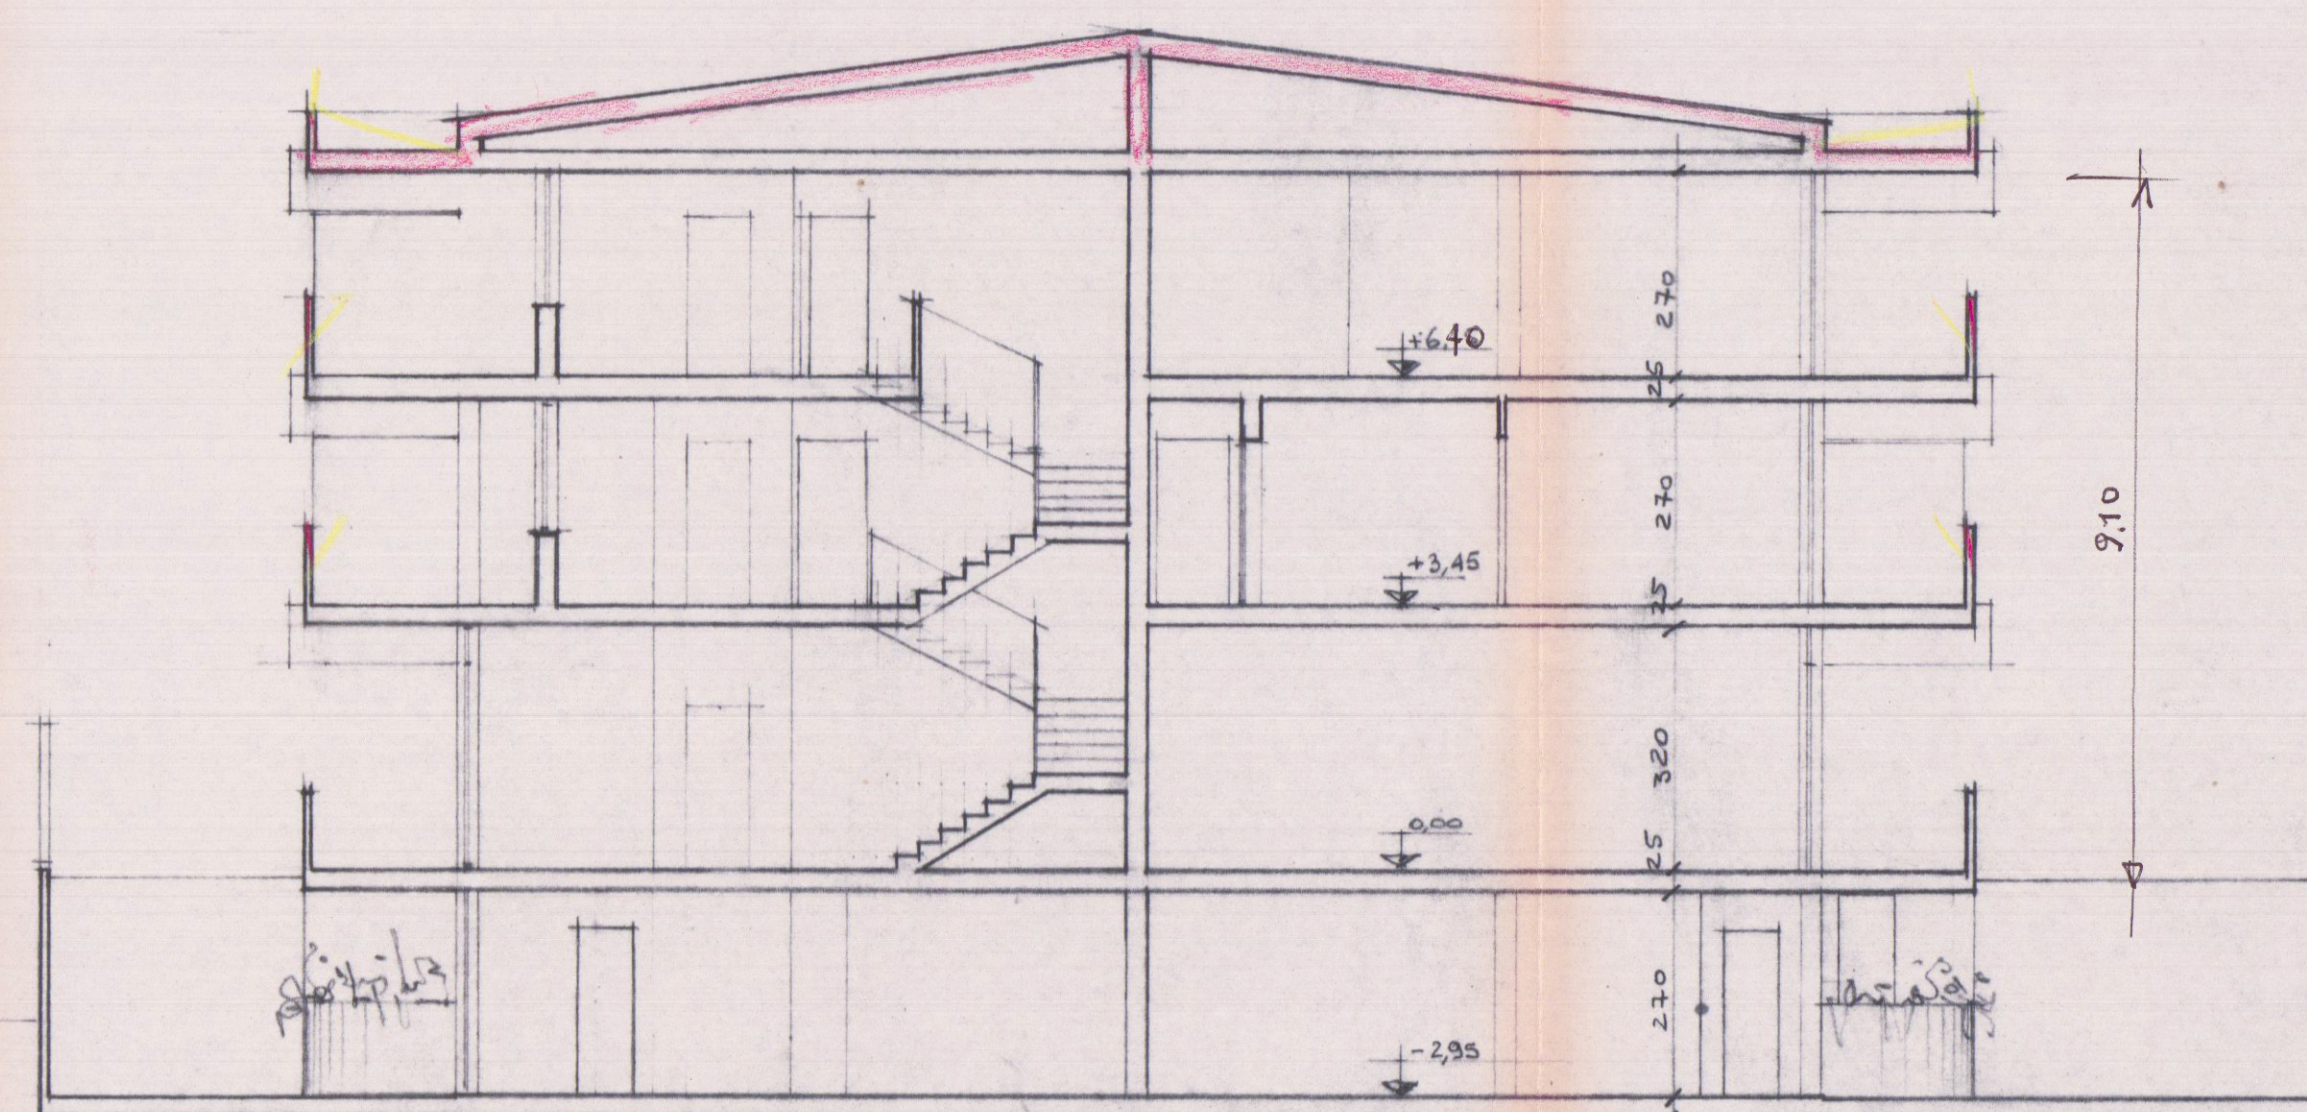

SEZIONE A-A

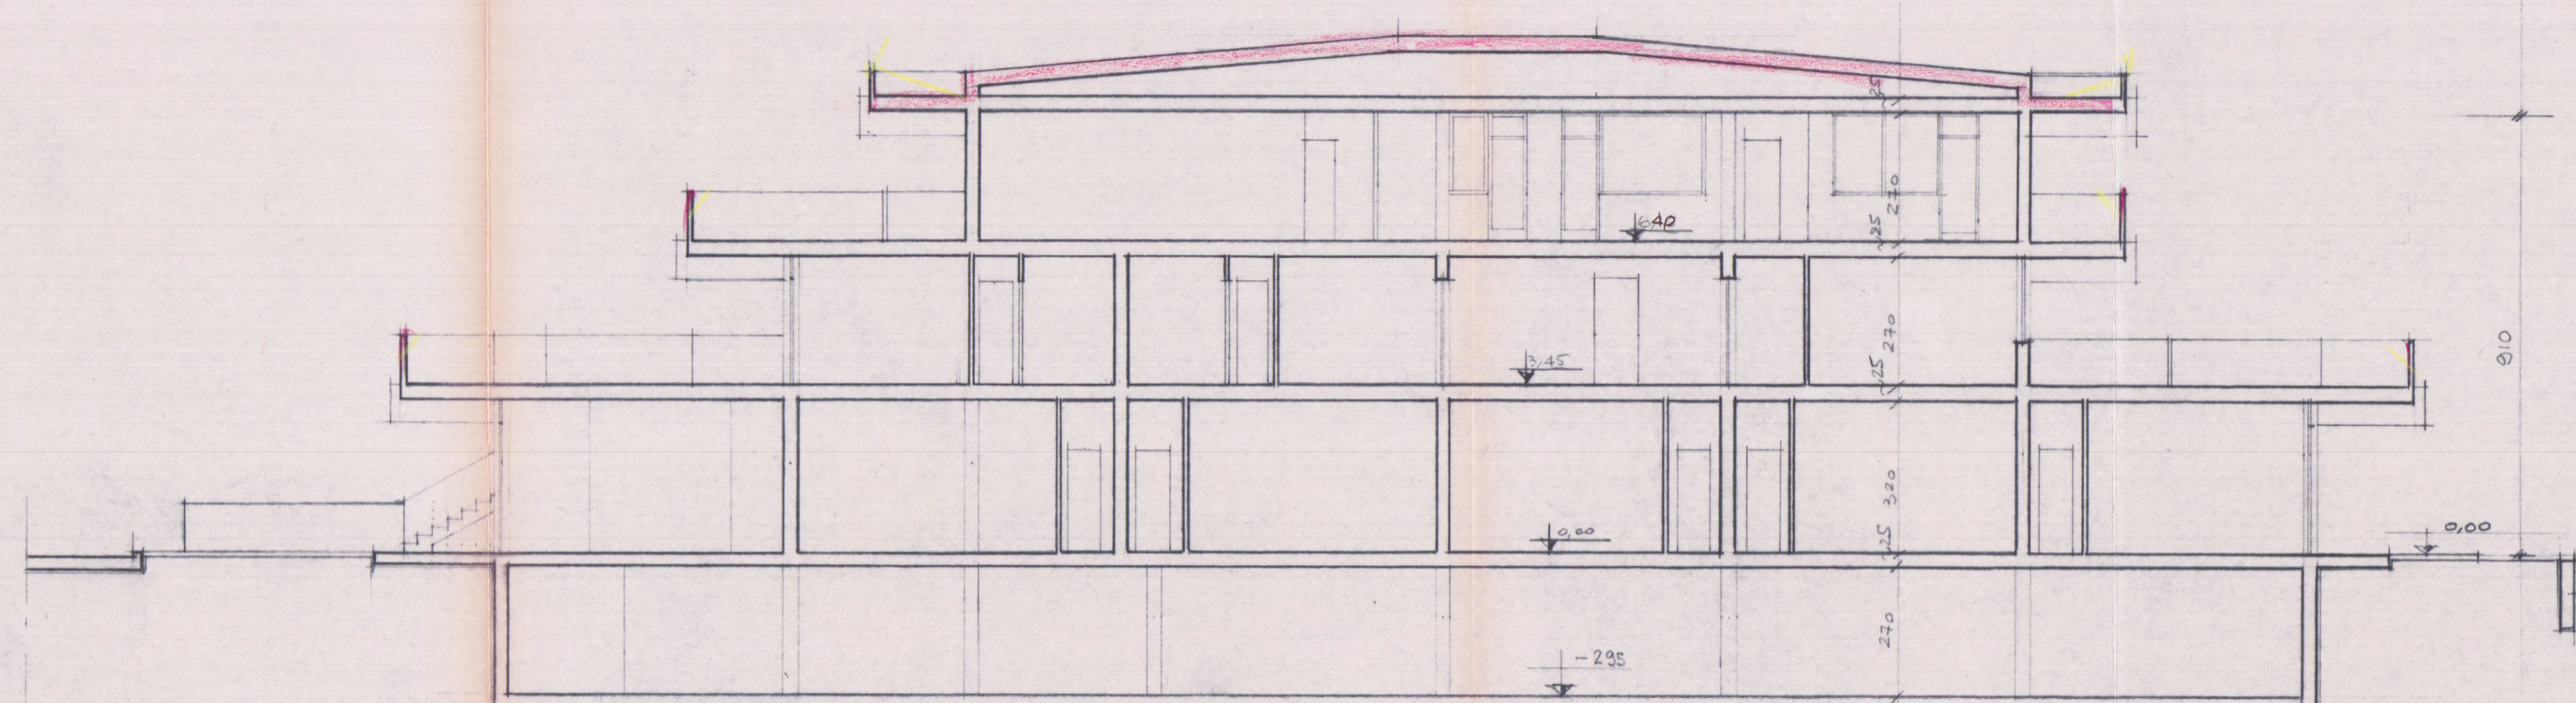

SEZIONE B-B