



17 APR. 1969

Costruzione di una casa in Fossone via Gometo  
di proprietà dei Sigg. Martini Roberto e  
Ottavio  
Scala 1:100



**APPROVATO**  
22 MAG. 1969

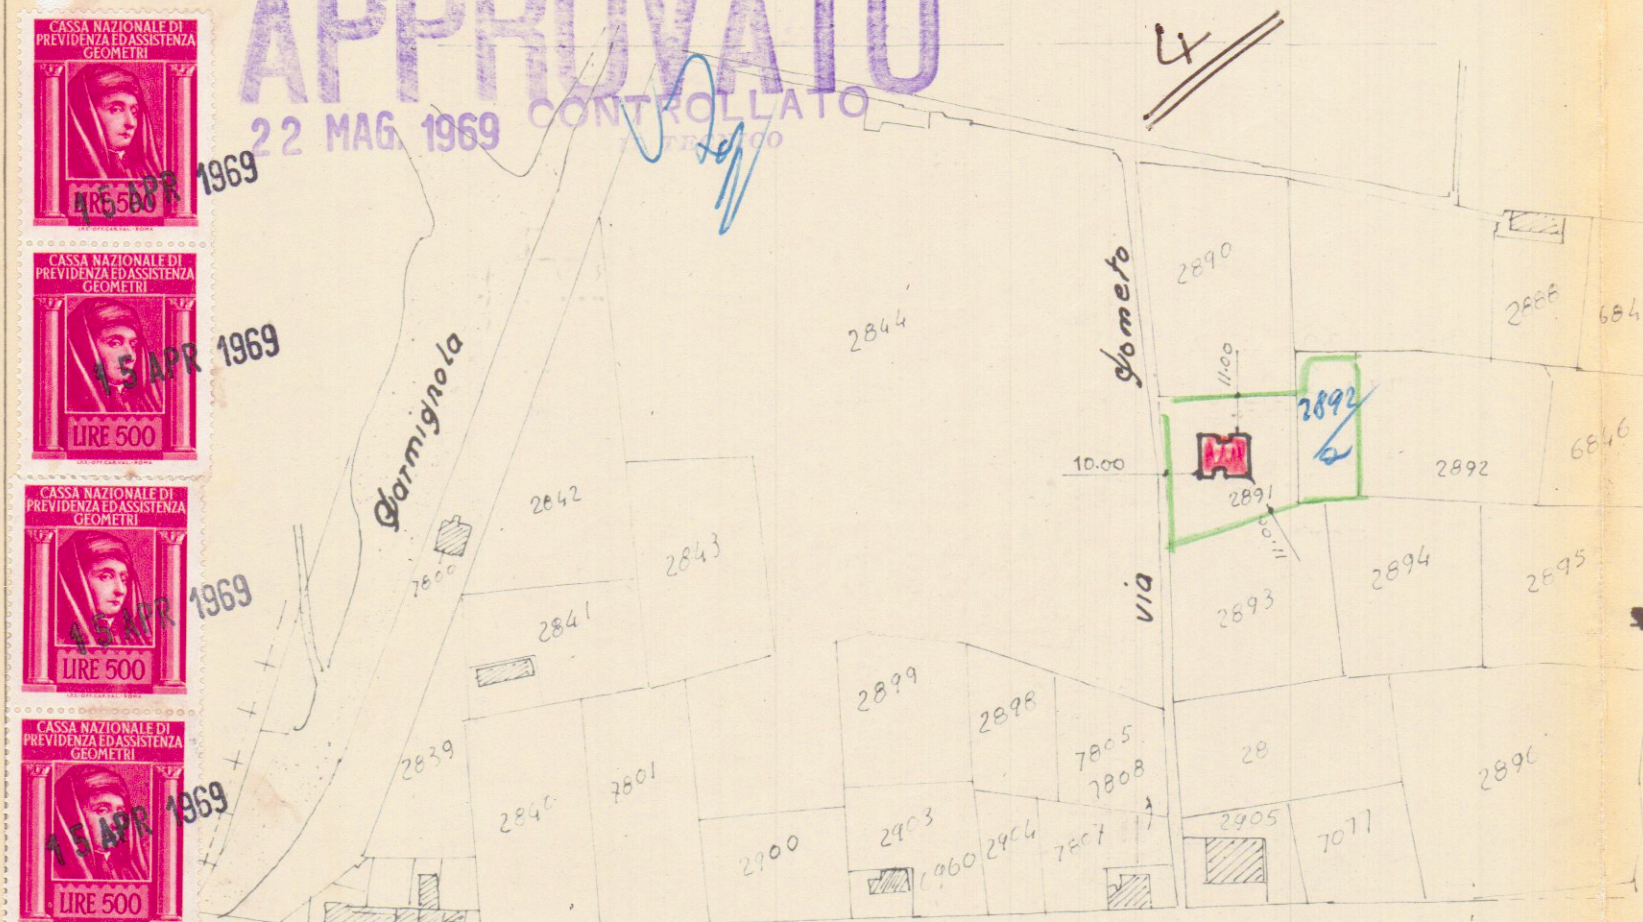

Planimetria 1:2000 - Sez. B-F.63

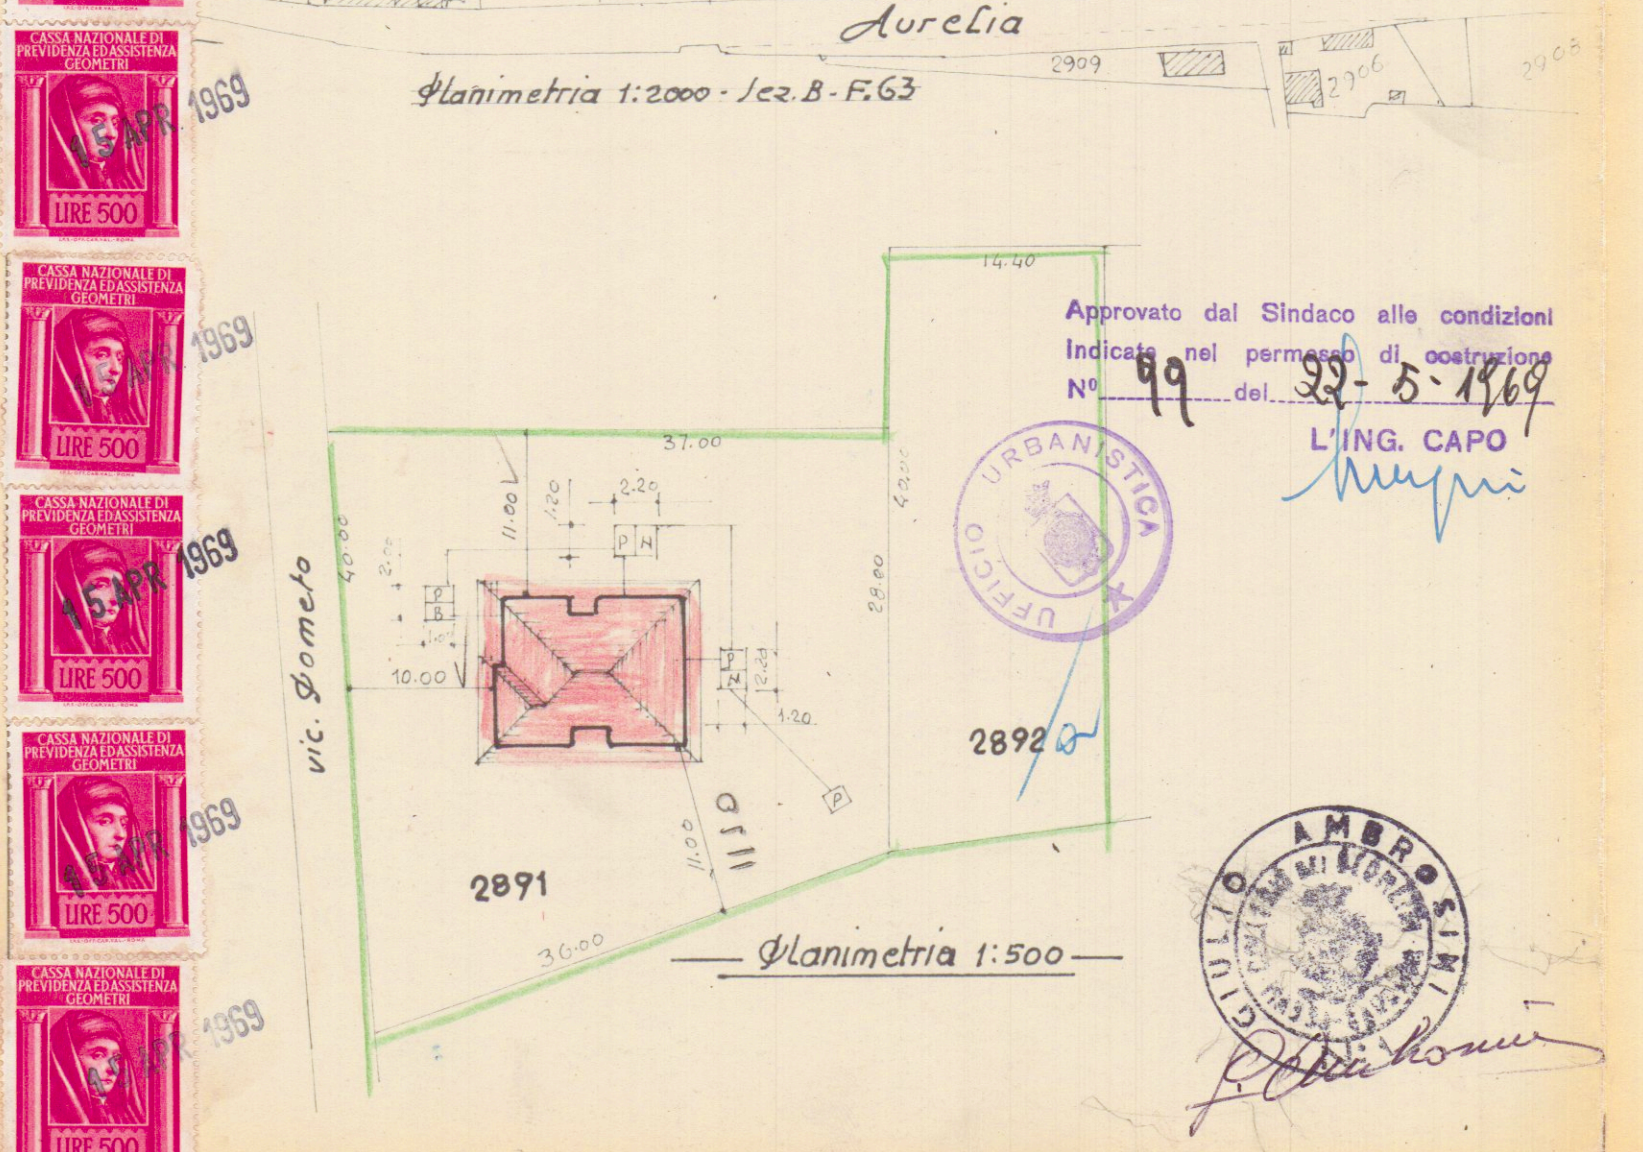

Approvato dal Sindaco alle condizioni  
Indicate nel permesso di costruzione  
N° 99 del 22-5-1969  
L'ING. CAPO  
Muzzi

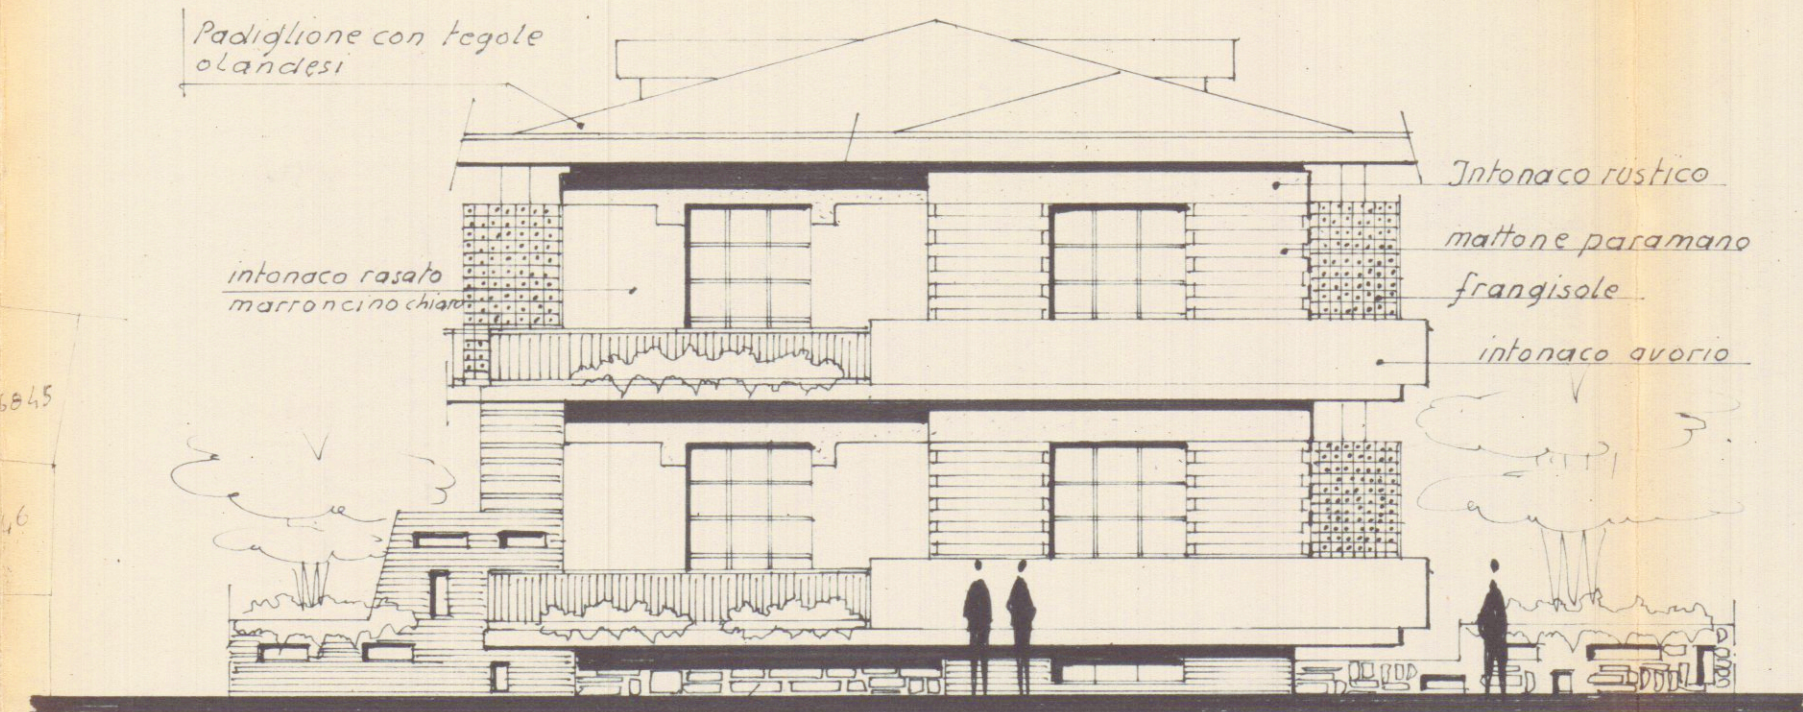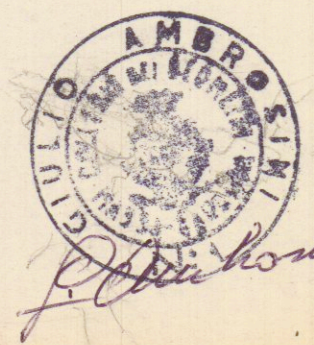

Padiglione con tegole  
olandesi


intonaco rasato  
marroncino chiaro

Intonaco rustico  
mattoni paramano  
frangisole


intonaco avorio

sasso cipollino


Prospetto

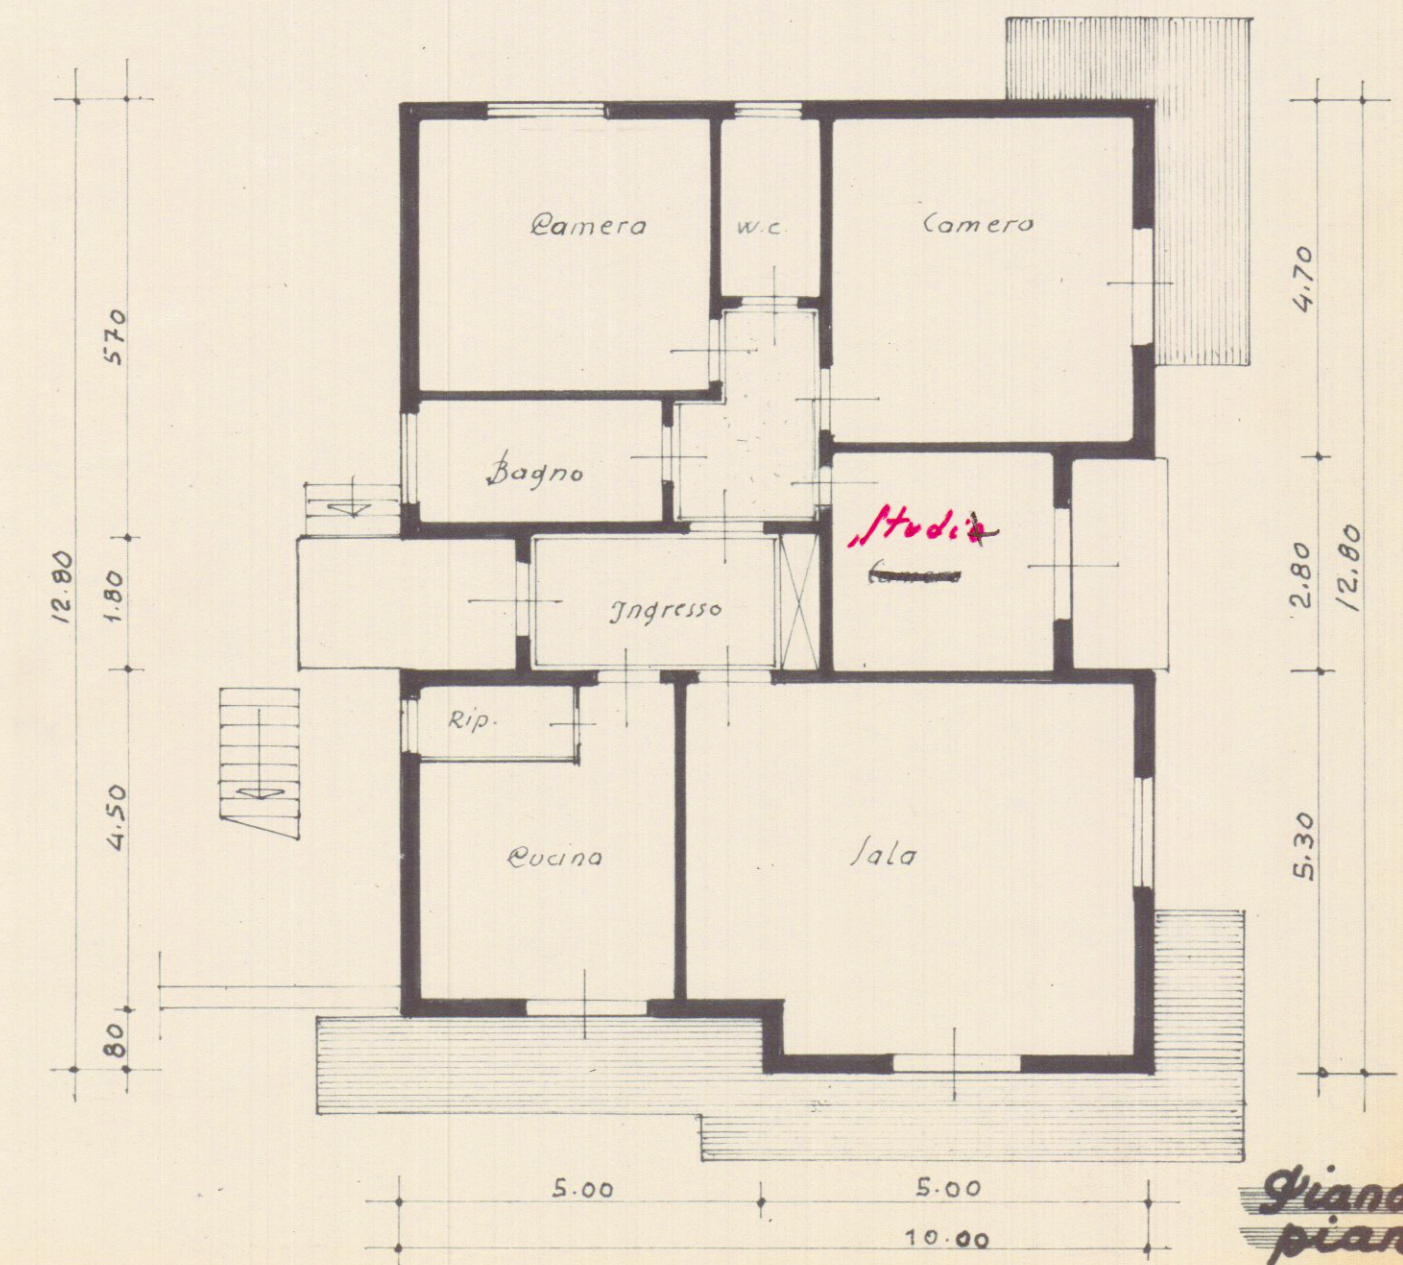


Piano terra e 1°  
piano uguali

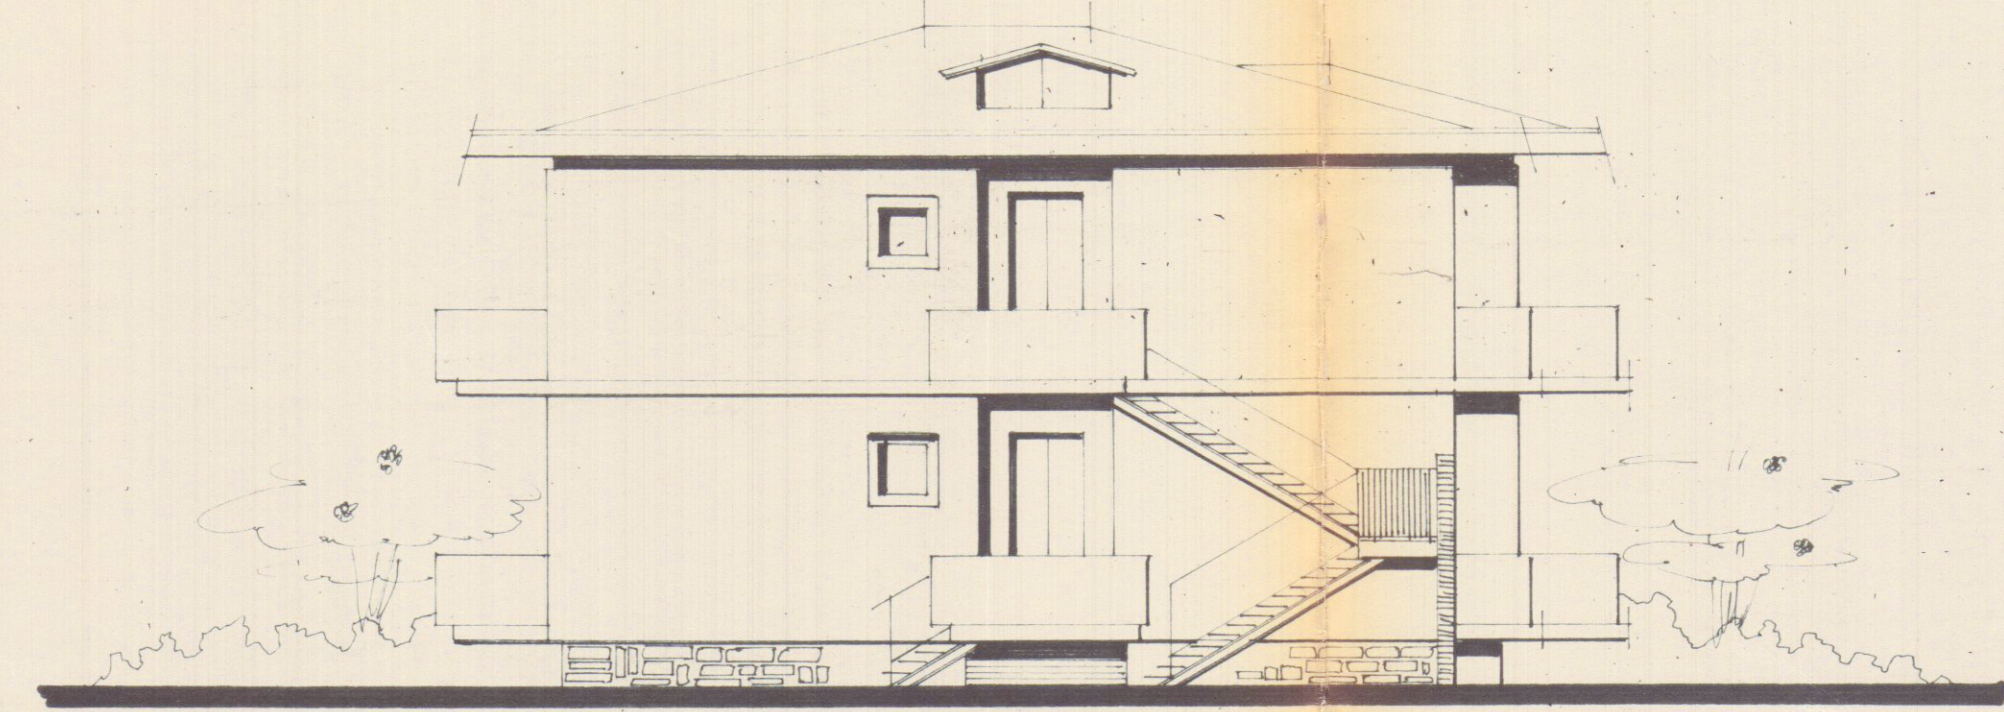


Lato sinistro

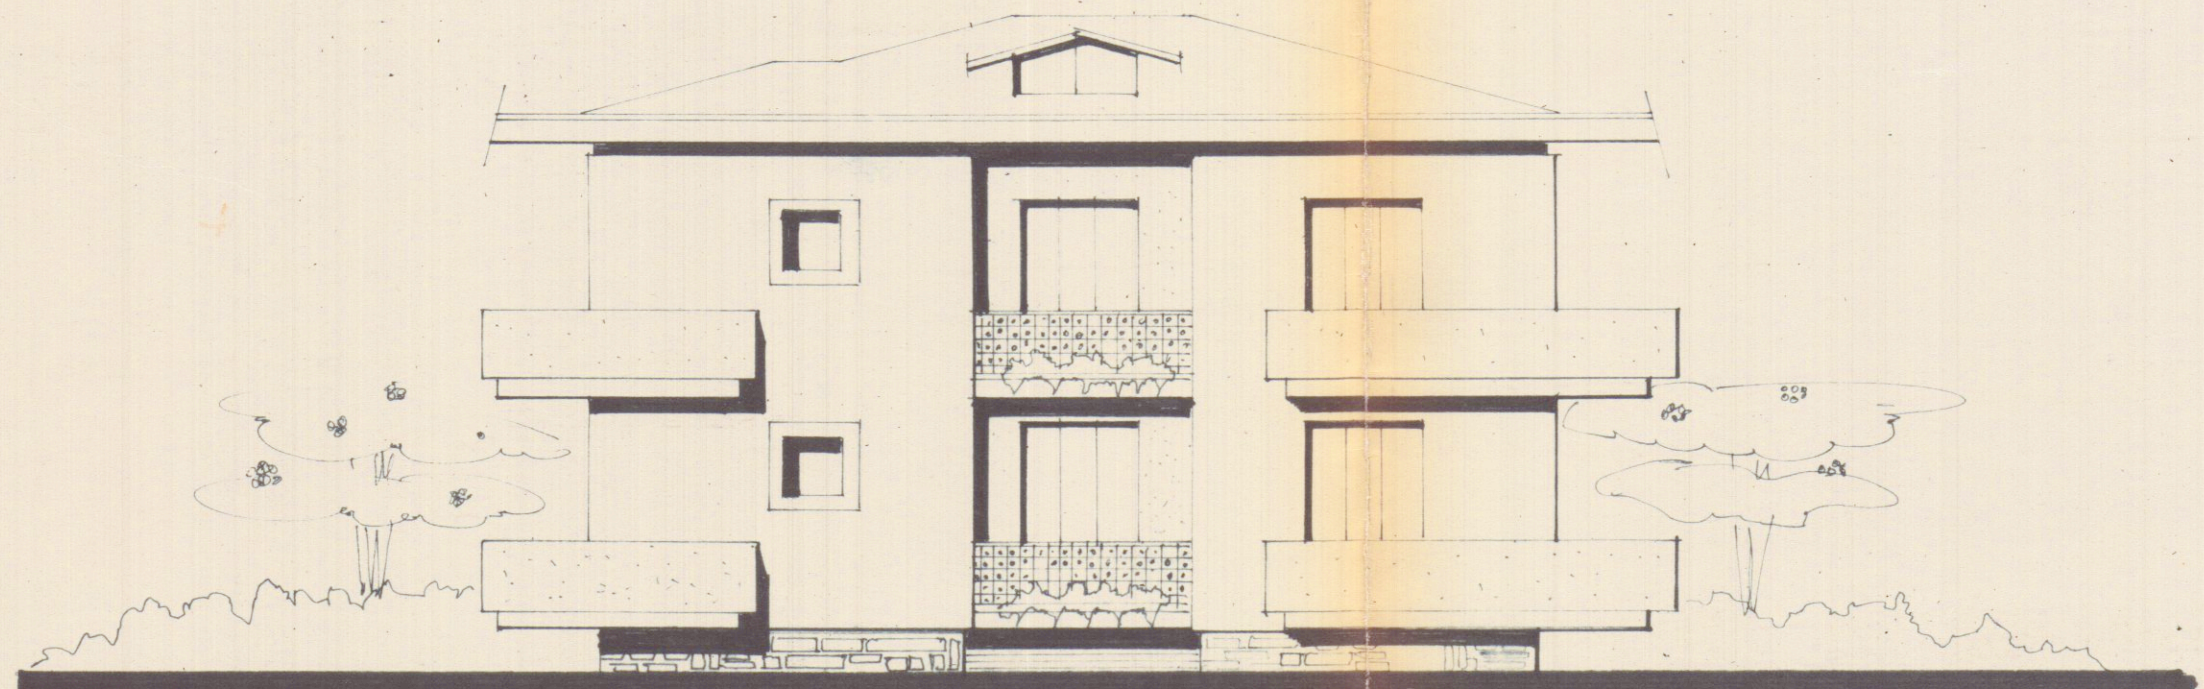

Lato destro

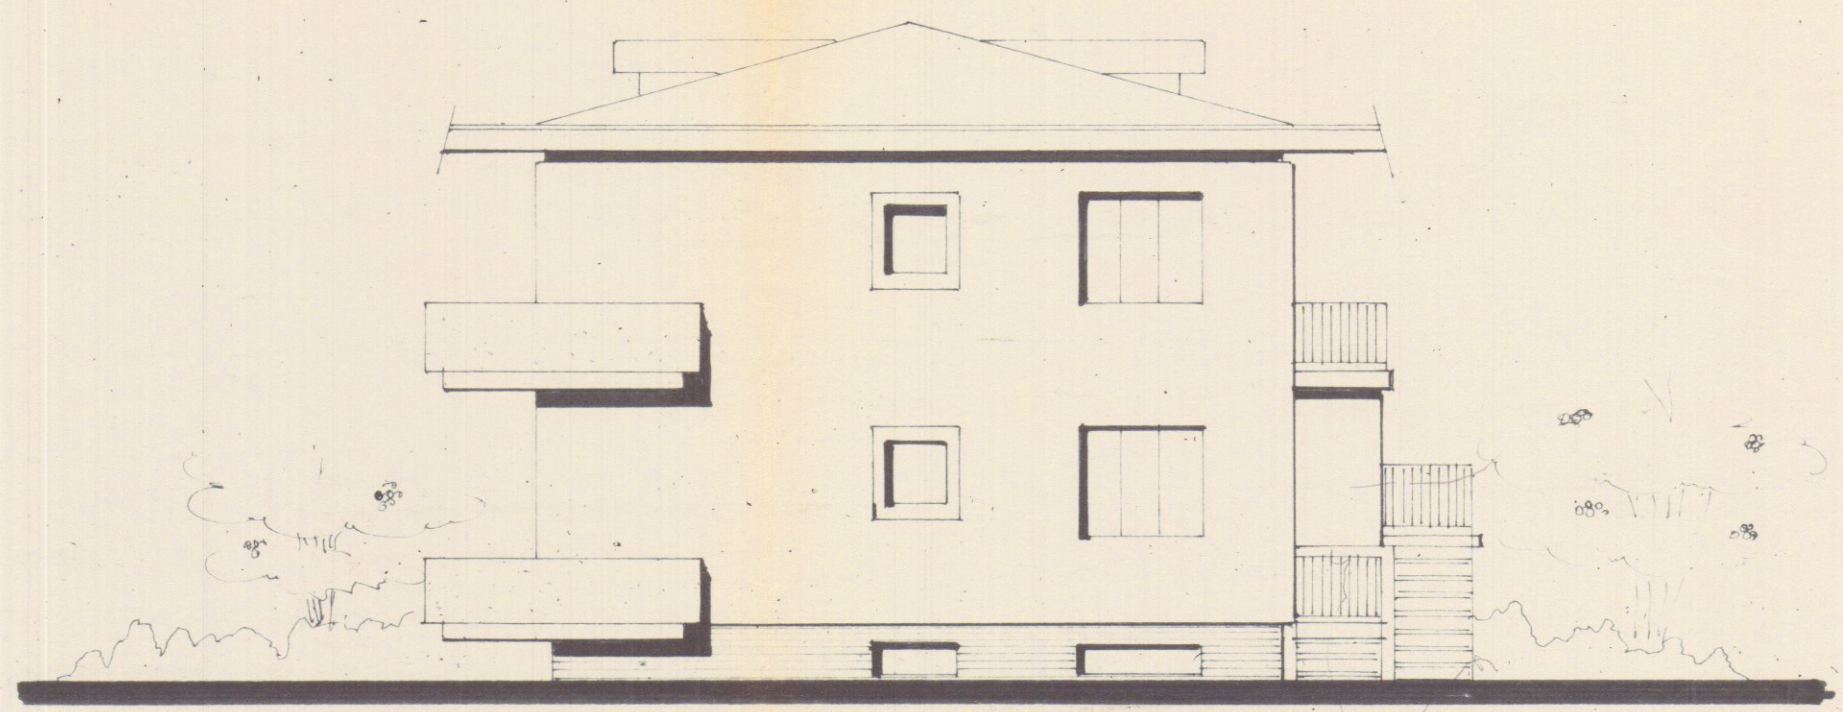

Retro

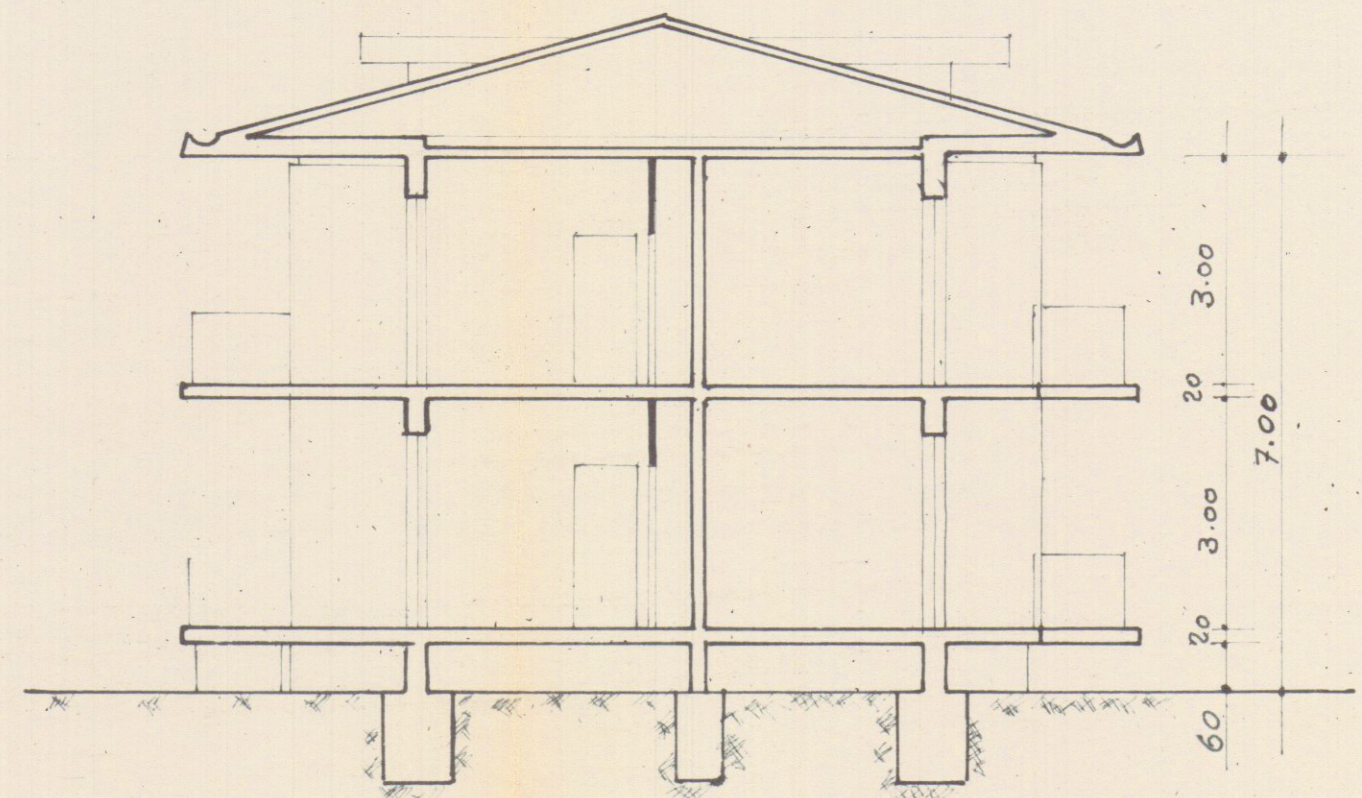

sezione