

TECNICO:
Geom. DEL GROSSO ROBERTO
Via Lunense n.63
54033 Carrara (MS)



Provincia di Massa Carrara
Comune di Carrara

COMMITTENTE:
BERTI MARIA GRAZIA

UBICAZIONE:
Marina di Carrara (MS) - Via Tresana, 14

DESCRIZIONE OPERA:
*lavori di ristrutturazione e ampliamento di
fabbricato uso residenziale distinto
catastralmente al foglio 78 mappale 457*


Tavola:
2

OGGETTO:
Piante - Prospetti - Sezione


STATO ATTUALE

Firma: *Maria Grazia Berti*


COMUNE DI CARRARA
- 2 OTT. 2018

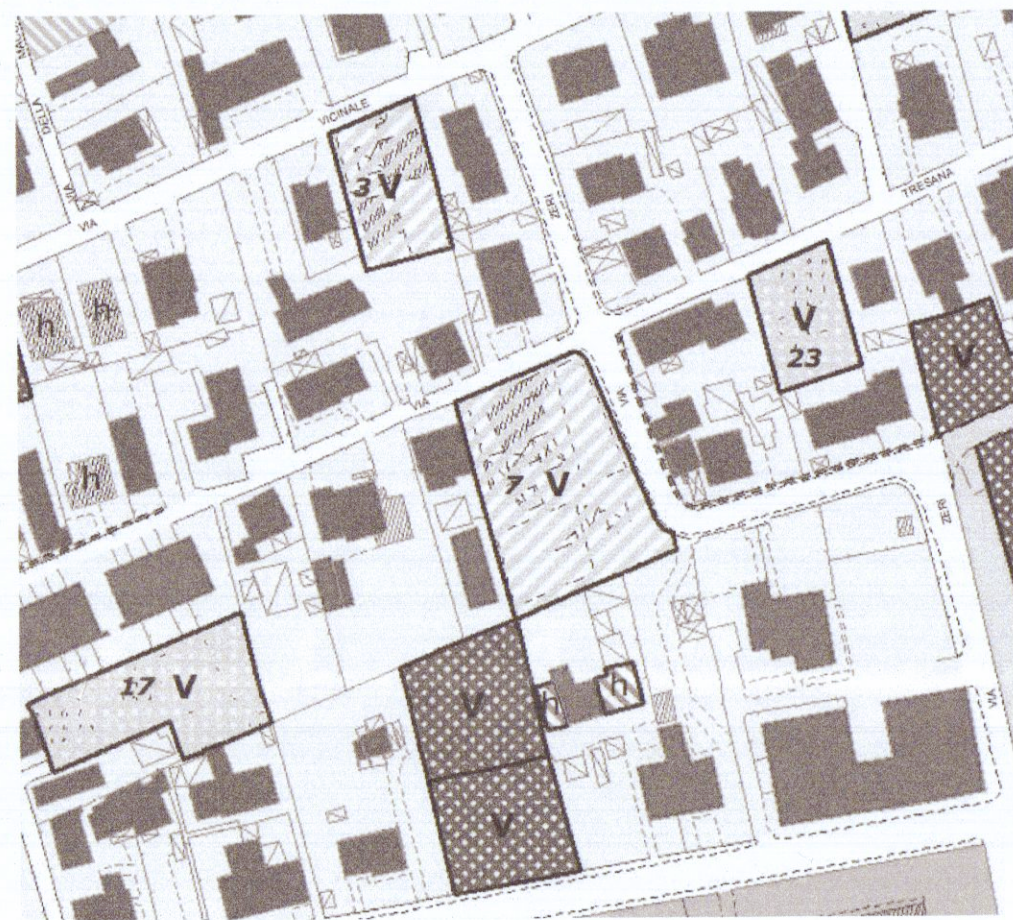


ESTRATTO DI REGOLAMENTO URBANISTICO

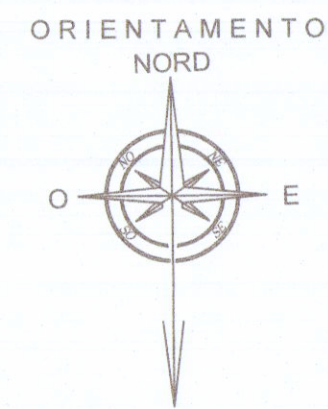


V I A T R E S A N A

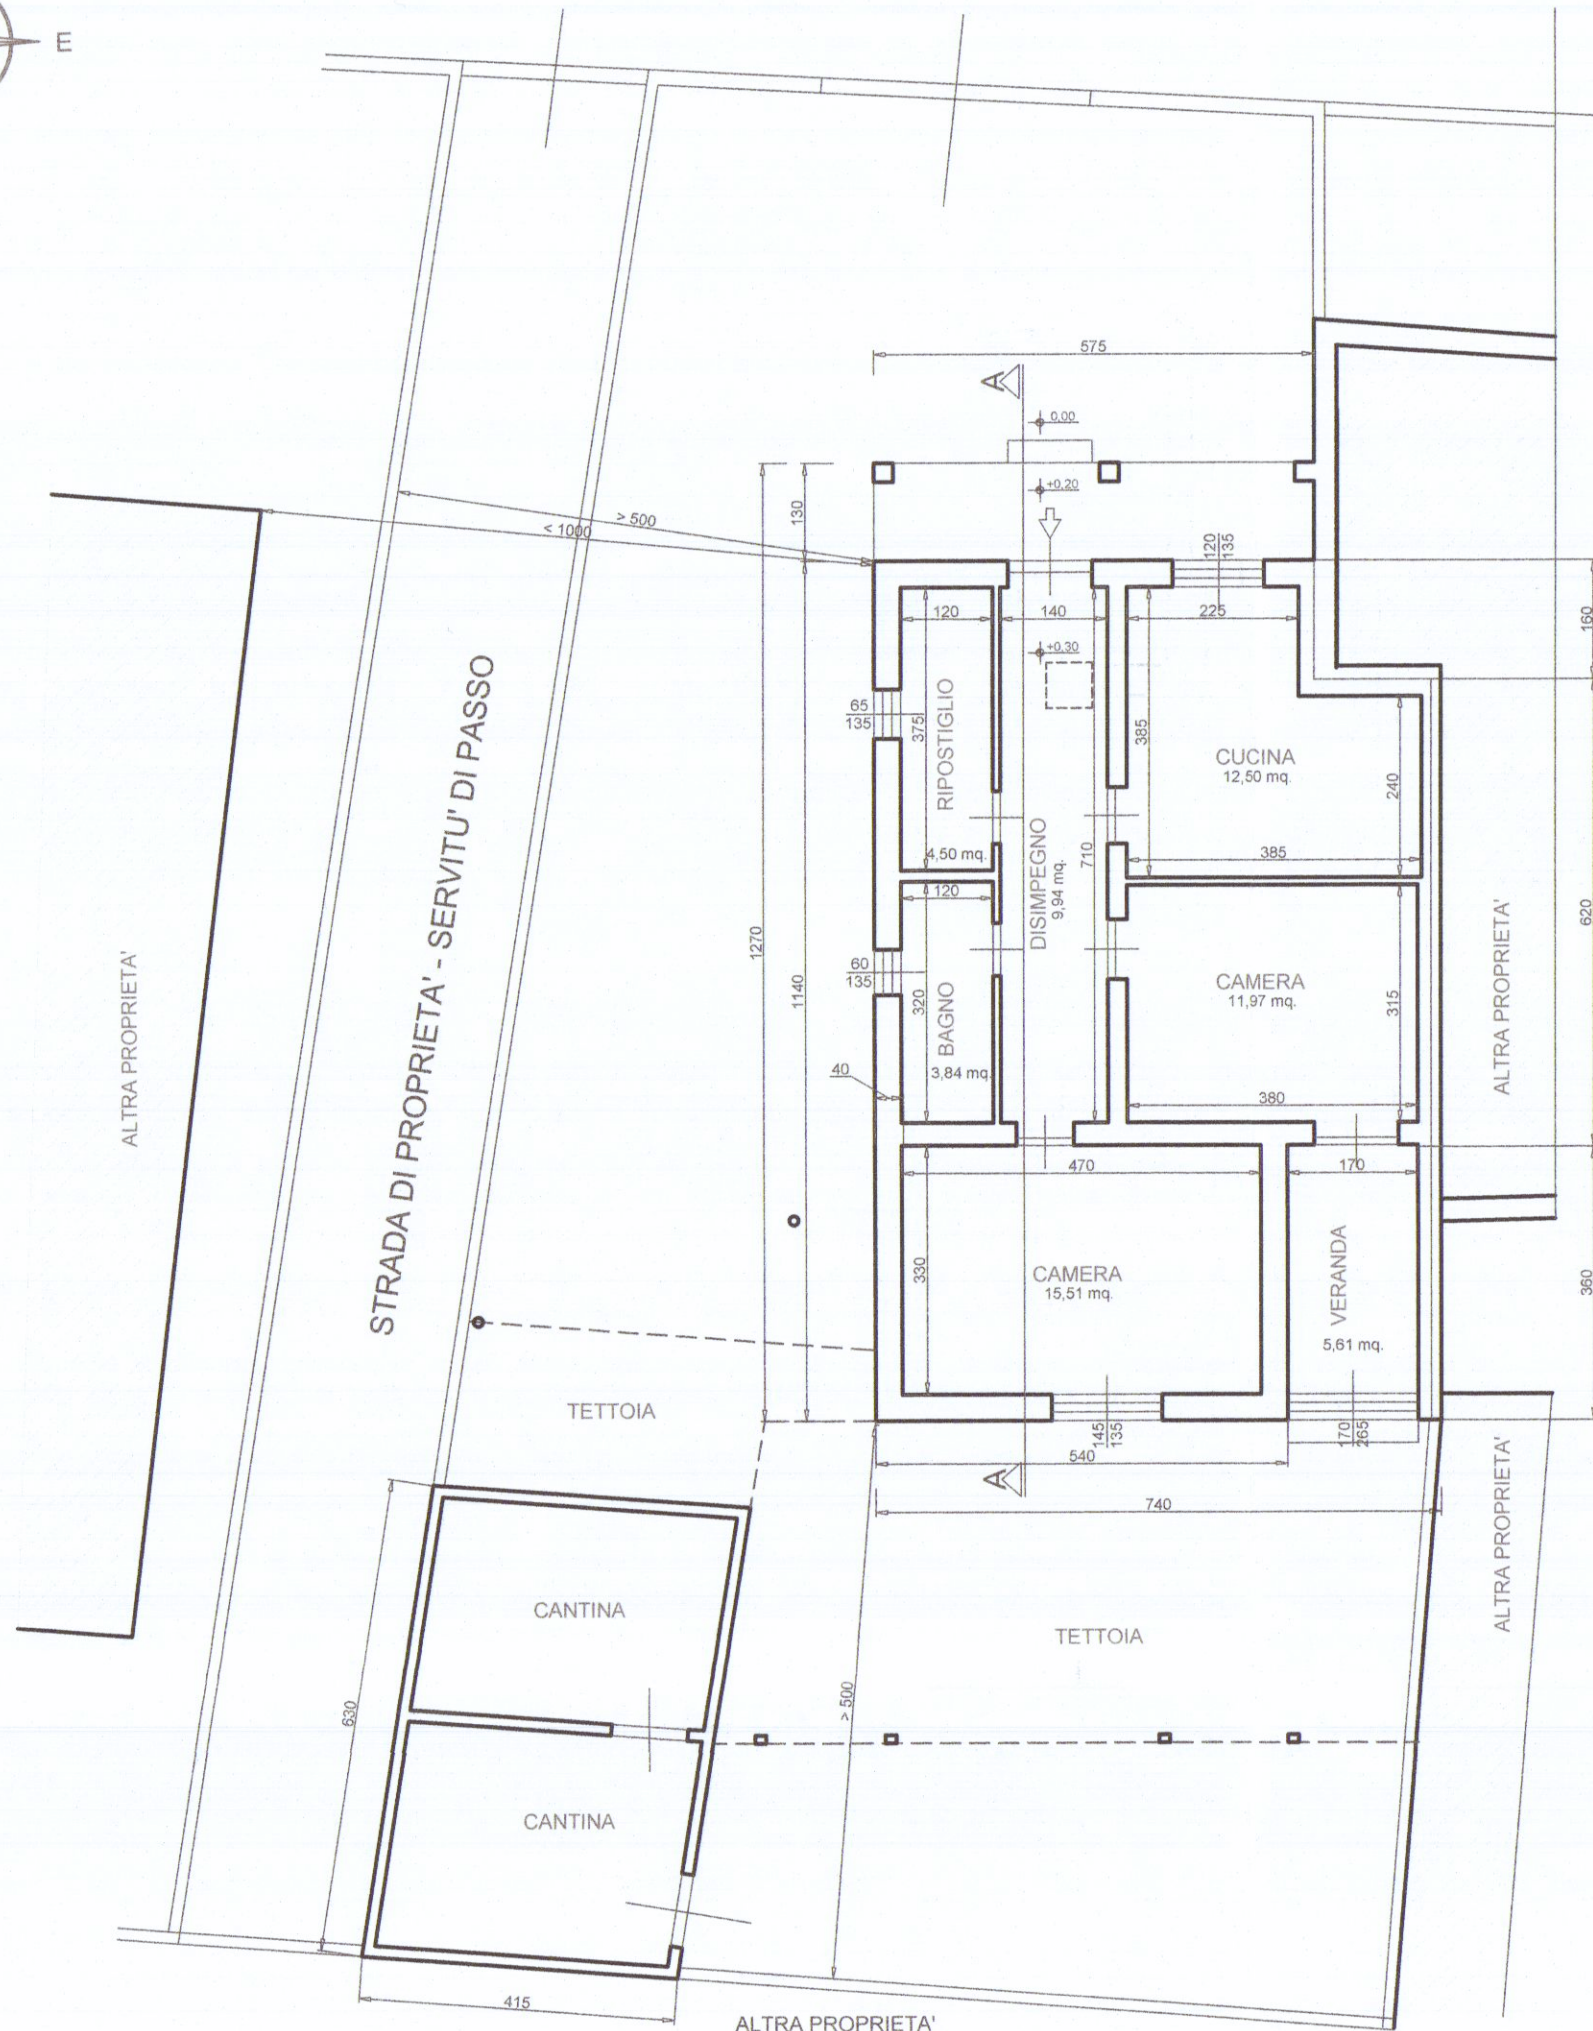


PIANTA PIANO TERRA

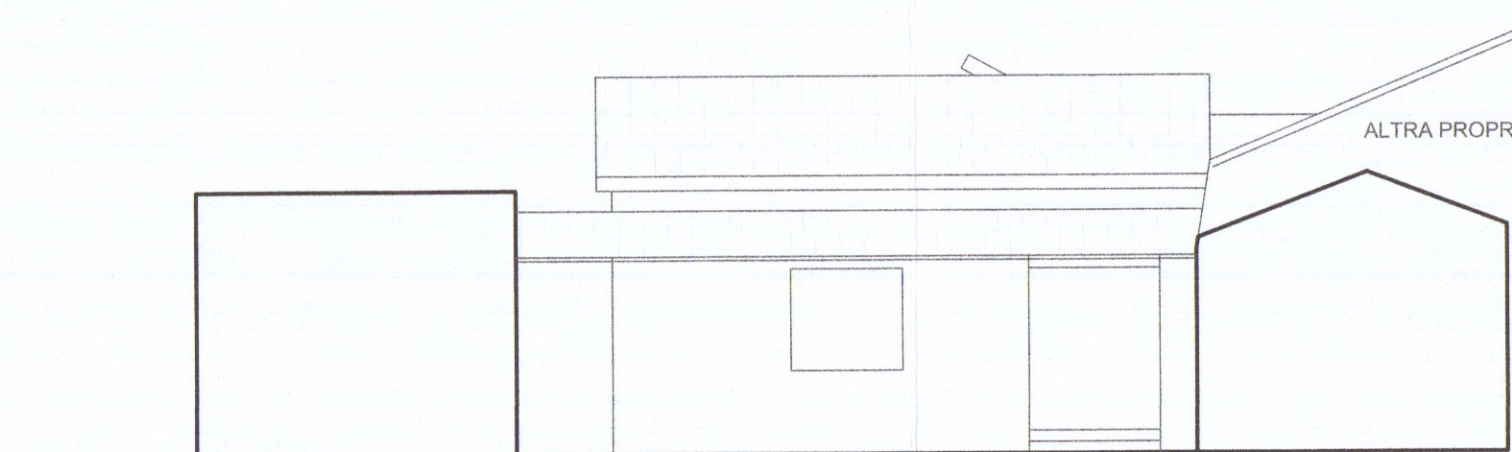


LATO SUD

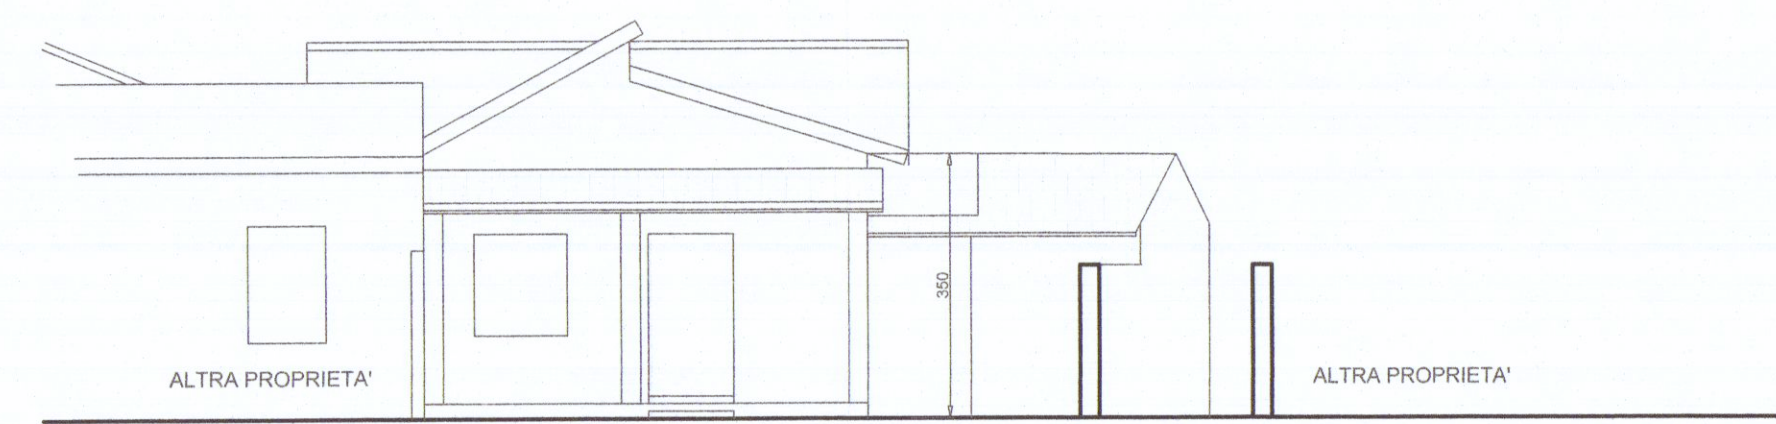


LATO NORD

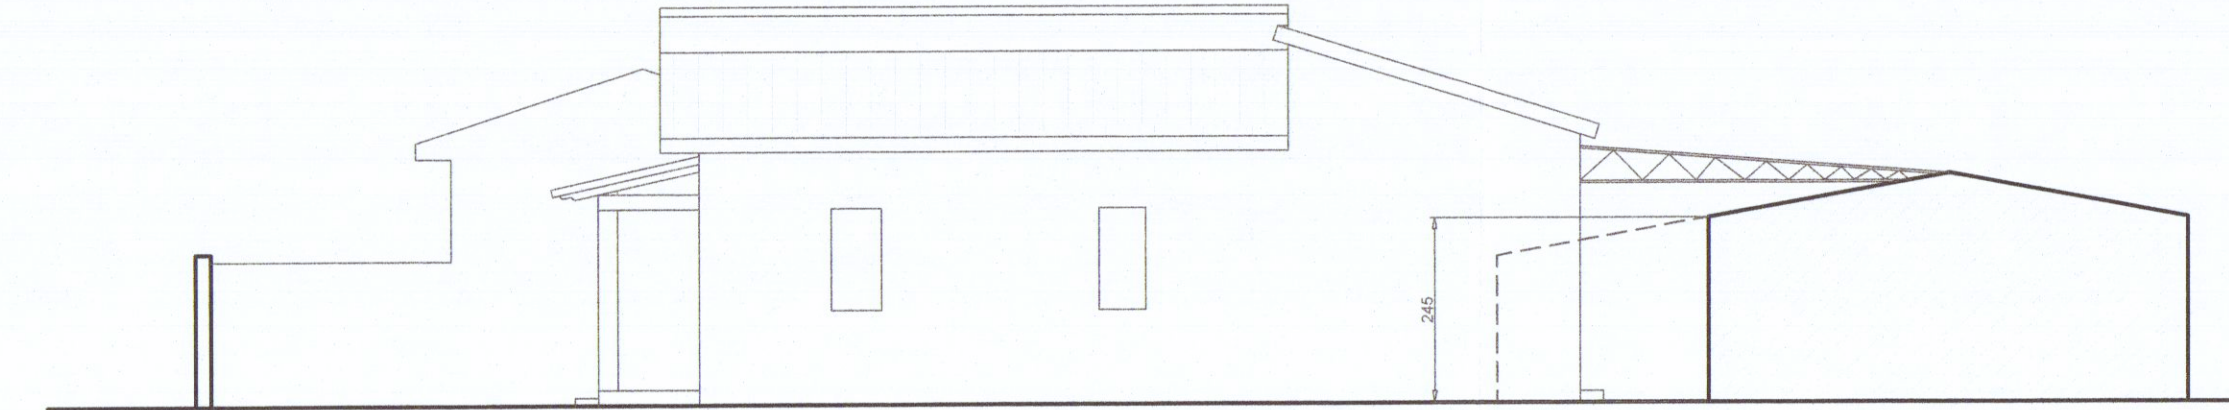

LATO OVEST

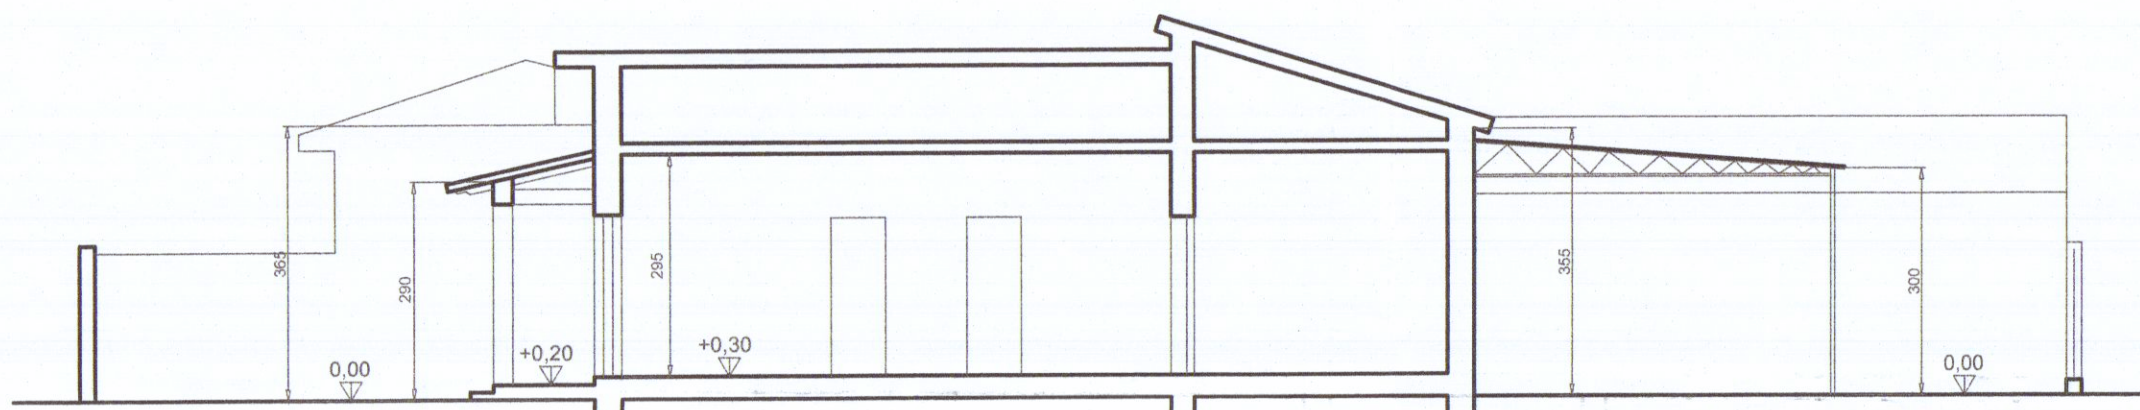

SEZIONE A - A

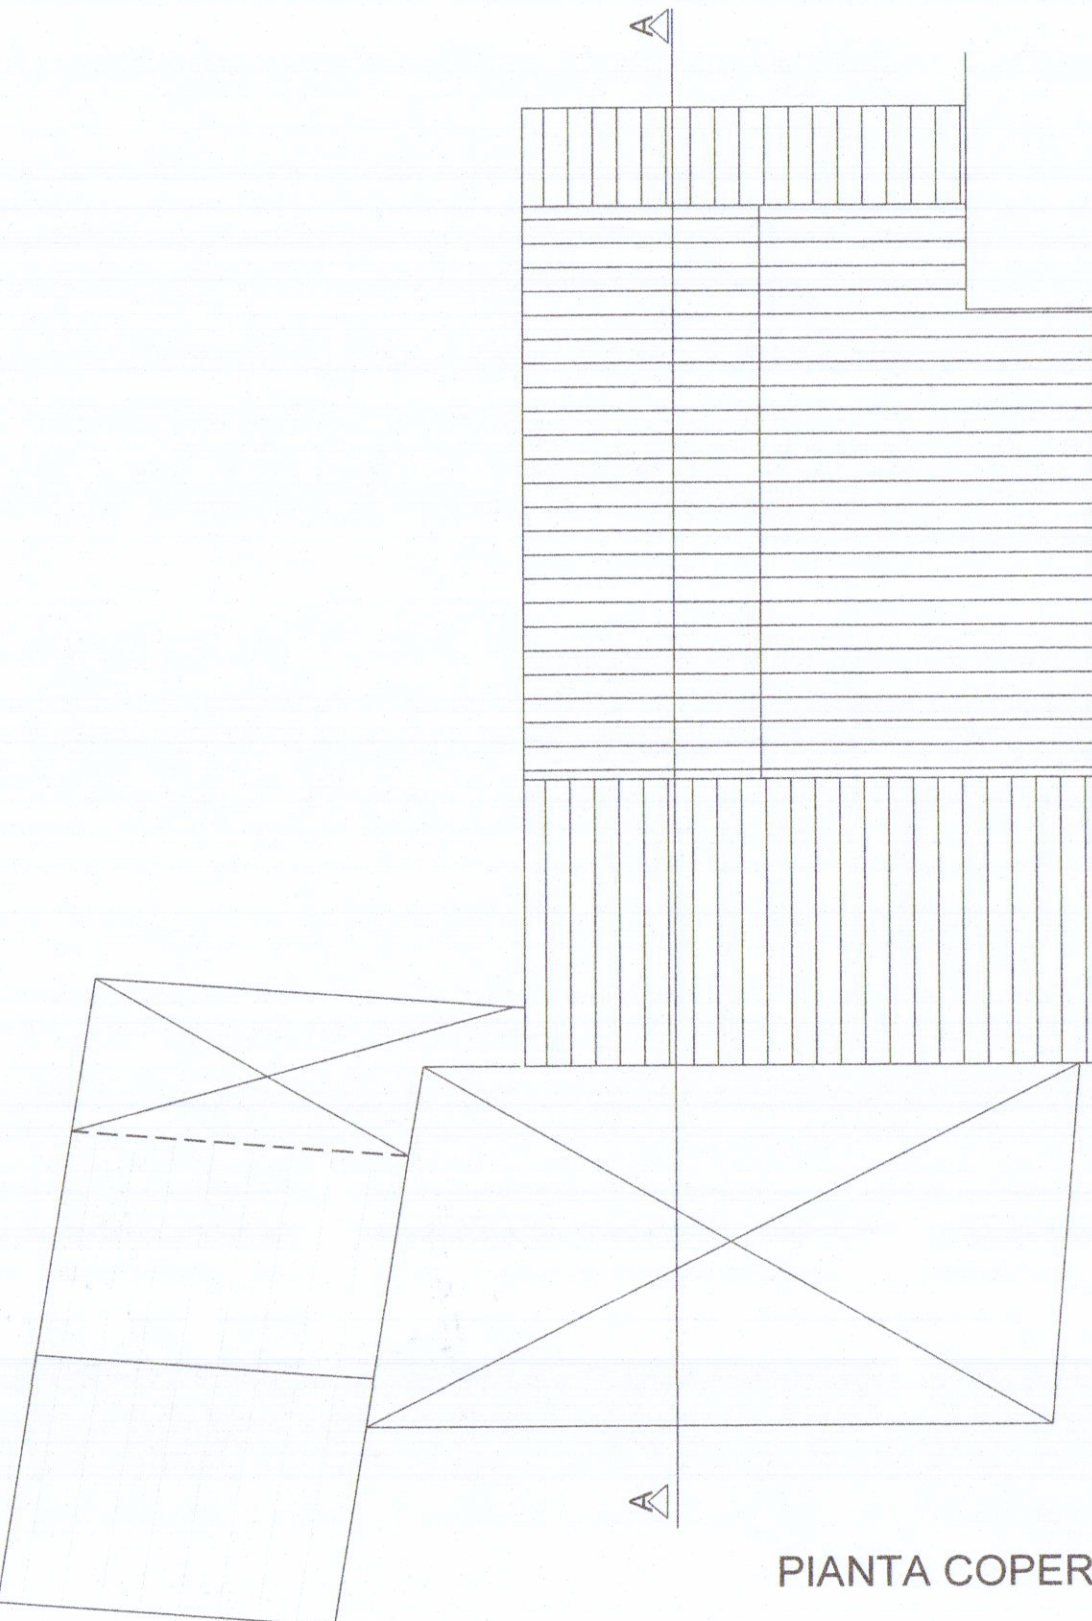

PIANTA COPERTURA