

TAV. 1
DISEGNI SCALA 1:100

PROGETTO


PER LA COSTRUZIONE DI UNA CASA DI
CIVILE ABITAZIONE A MARINA DI CAR
PARRA - V/A DELLA MACCHIA

APPROVATO

CONTROLLATO

PROPRIETARIO: sig. MANNUCCI ALCESTE

Approvato dal Sindaco alle condizioni
indicate nel permesso di costruzione
N. 134 del 24-2-1966
Ing. Capo
Muzzi

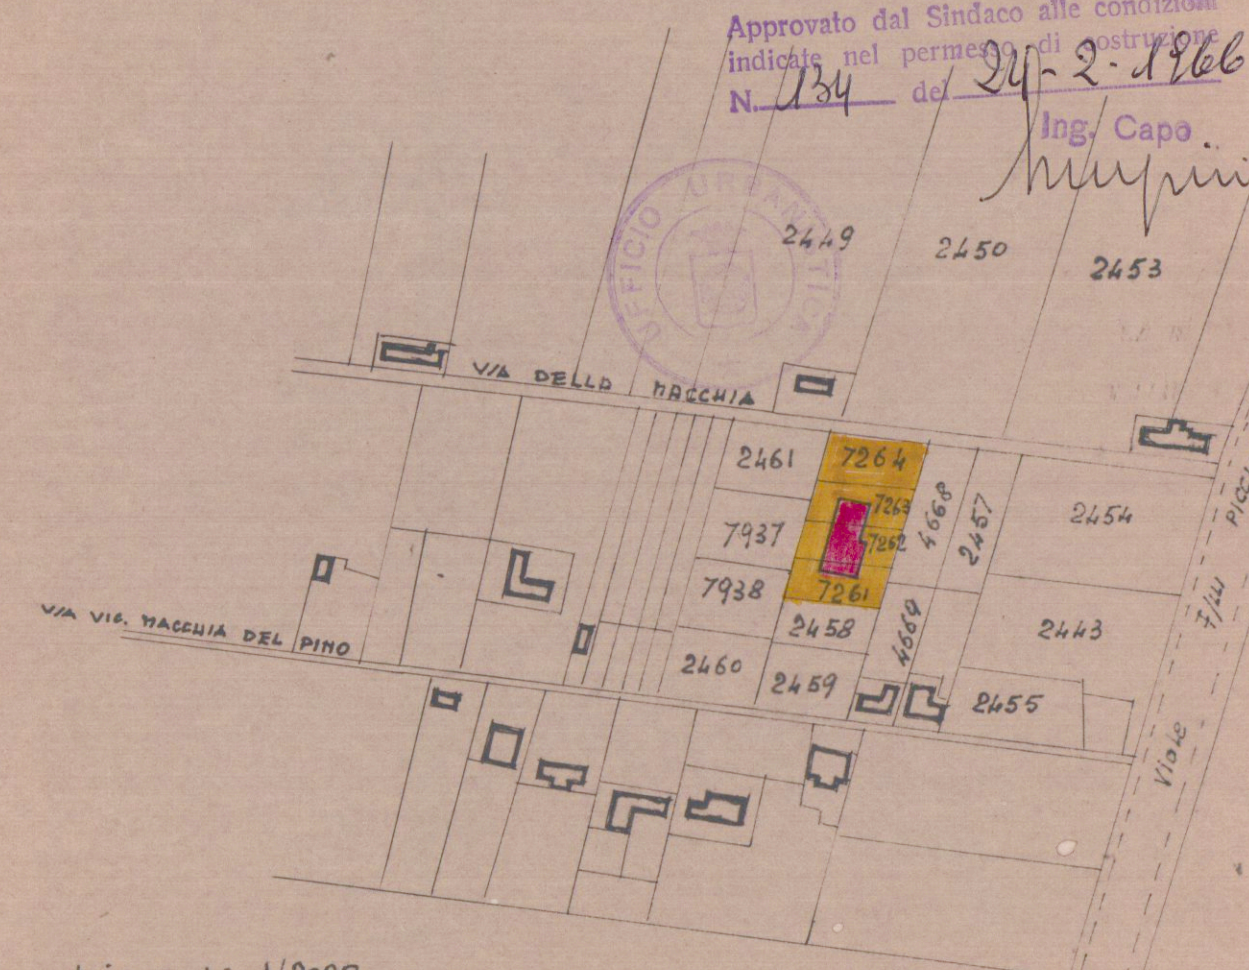


planimetria scala 1/2000
FEZ A - f. 73 mappa L. 7261-62-63

IL TECNICO


APPROVATO
IL SOTTINTENDENTE

30 MAR. 1966


PIANTA

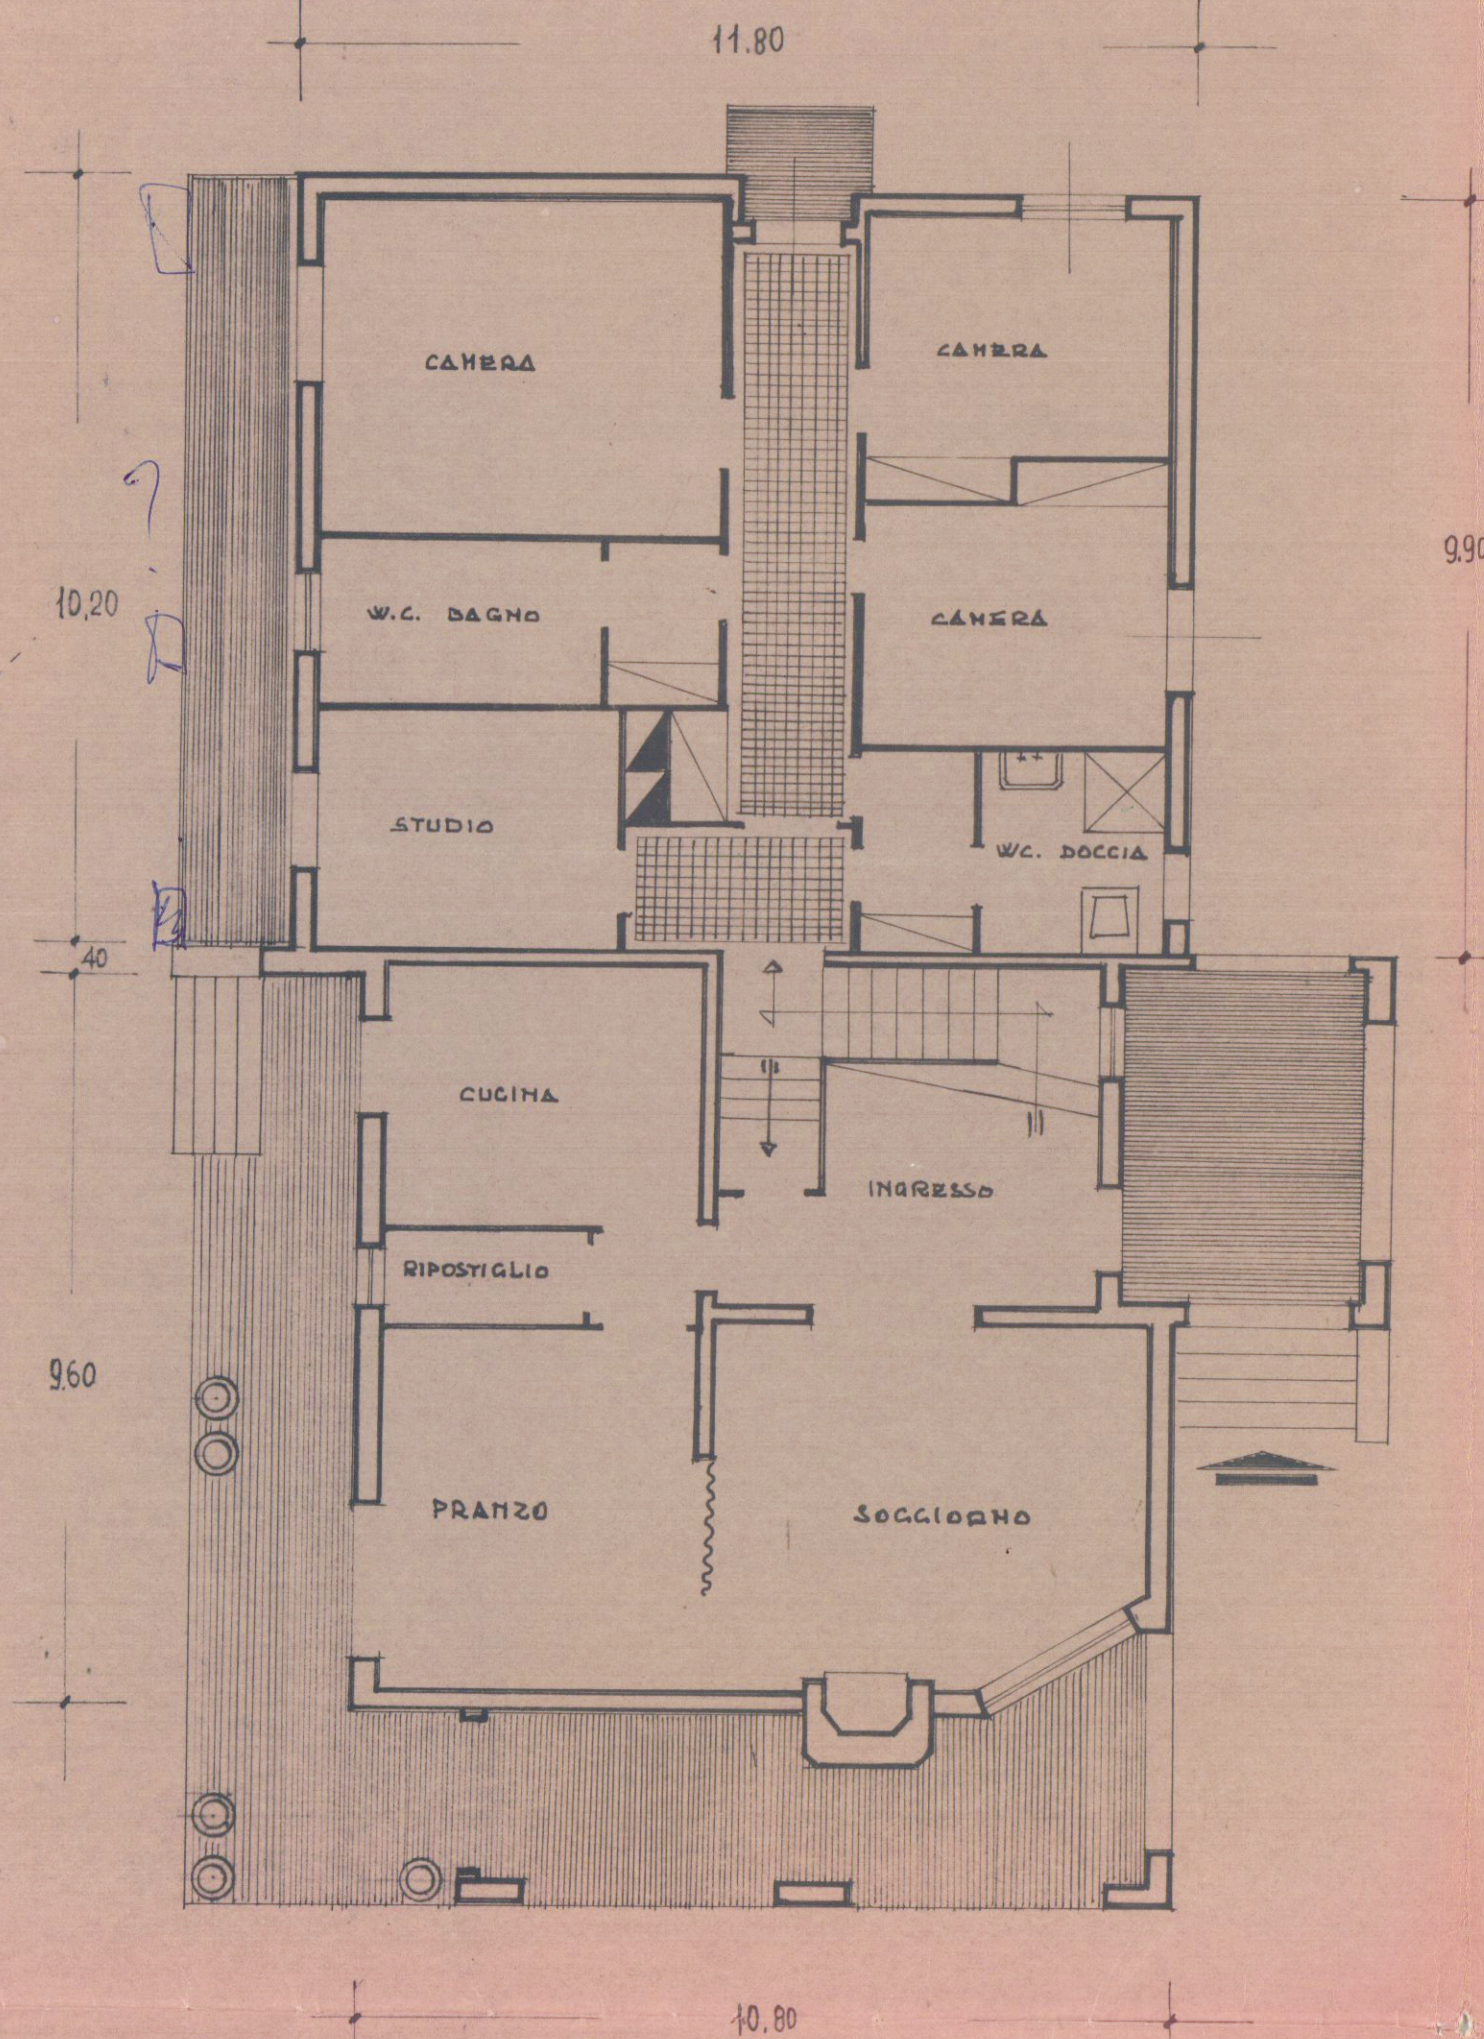


SEZIONE - A-A

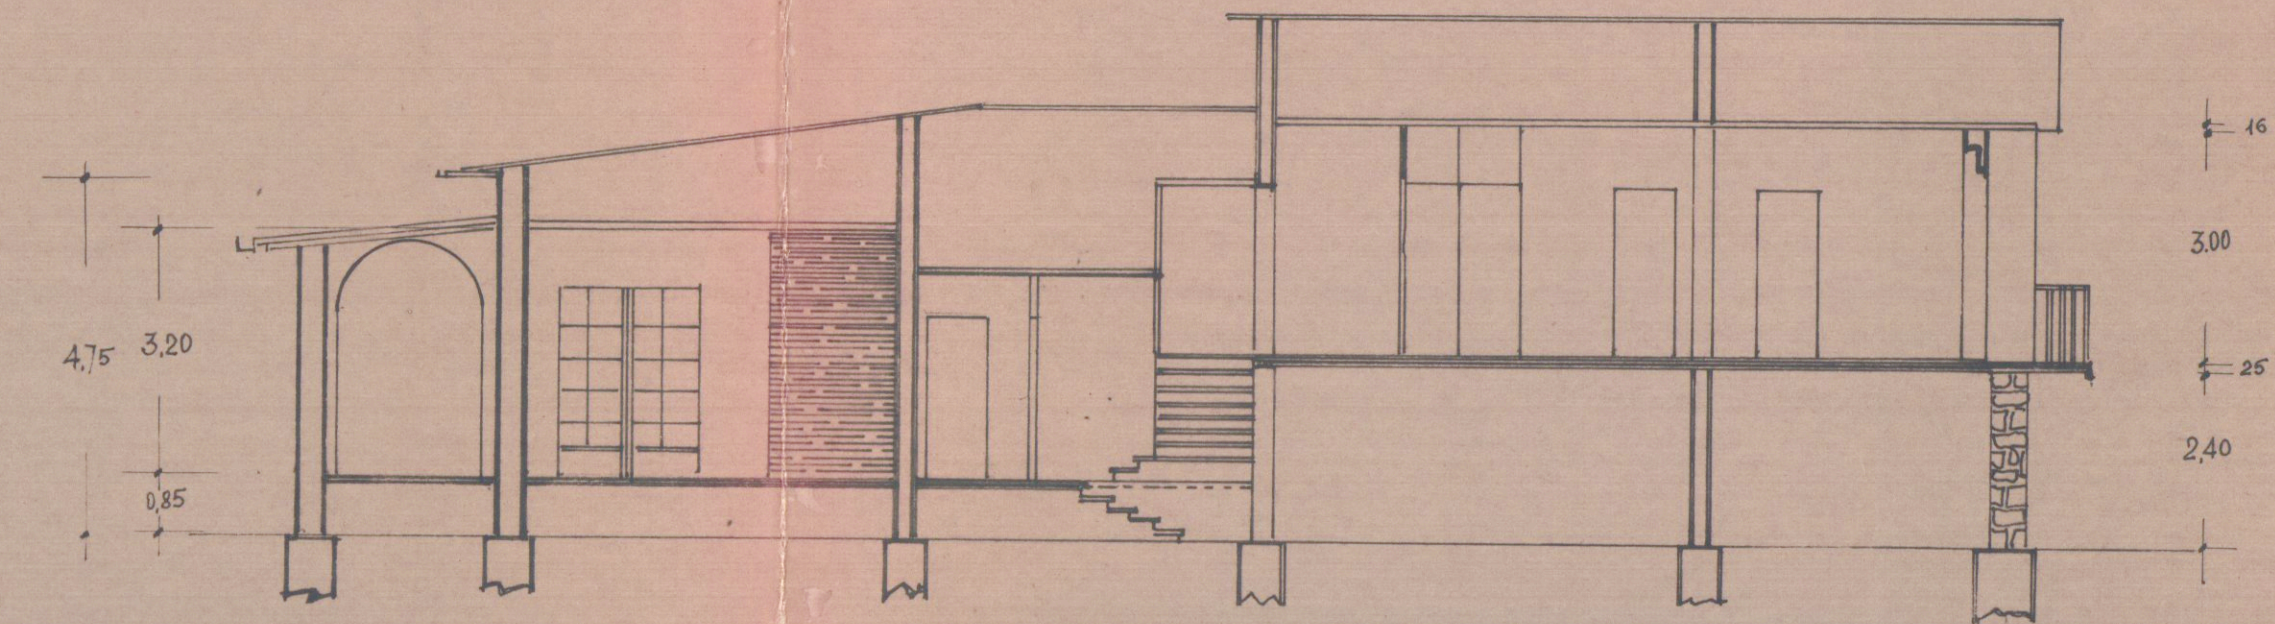


PROSPETTO EST

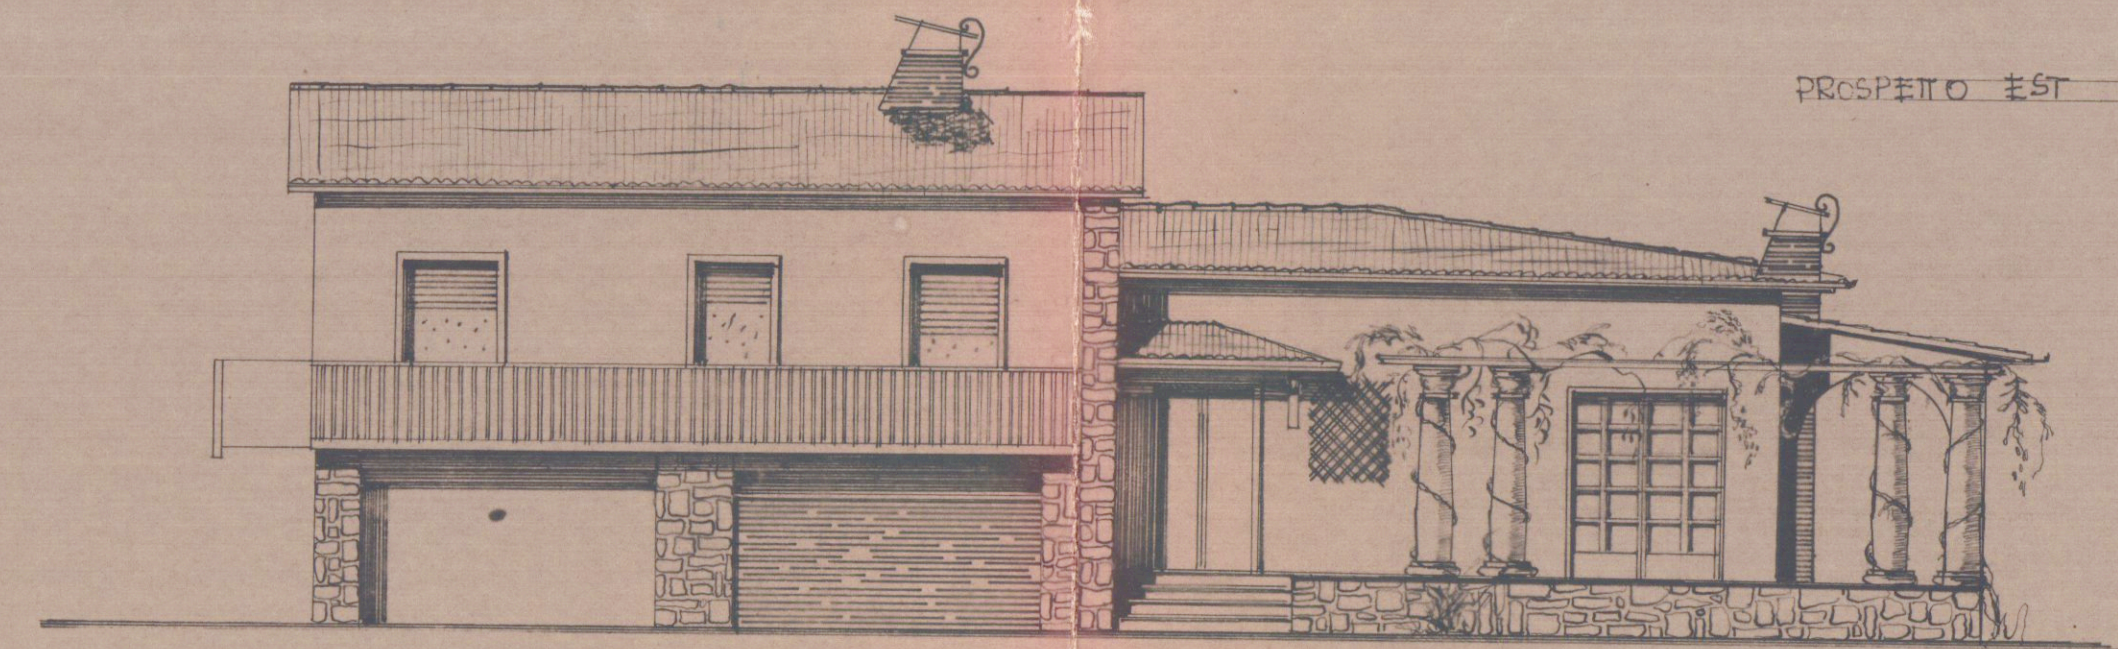

PROSPETTO OVEST

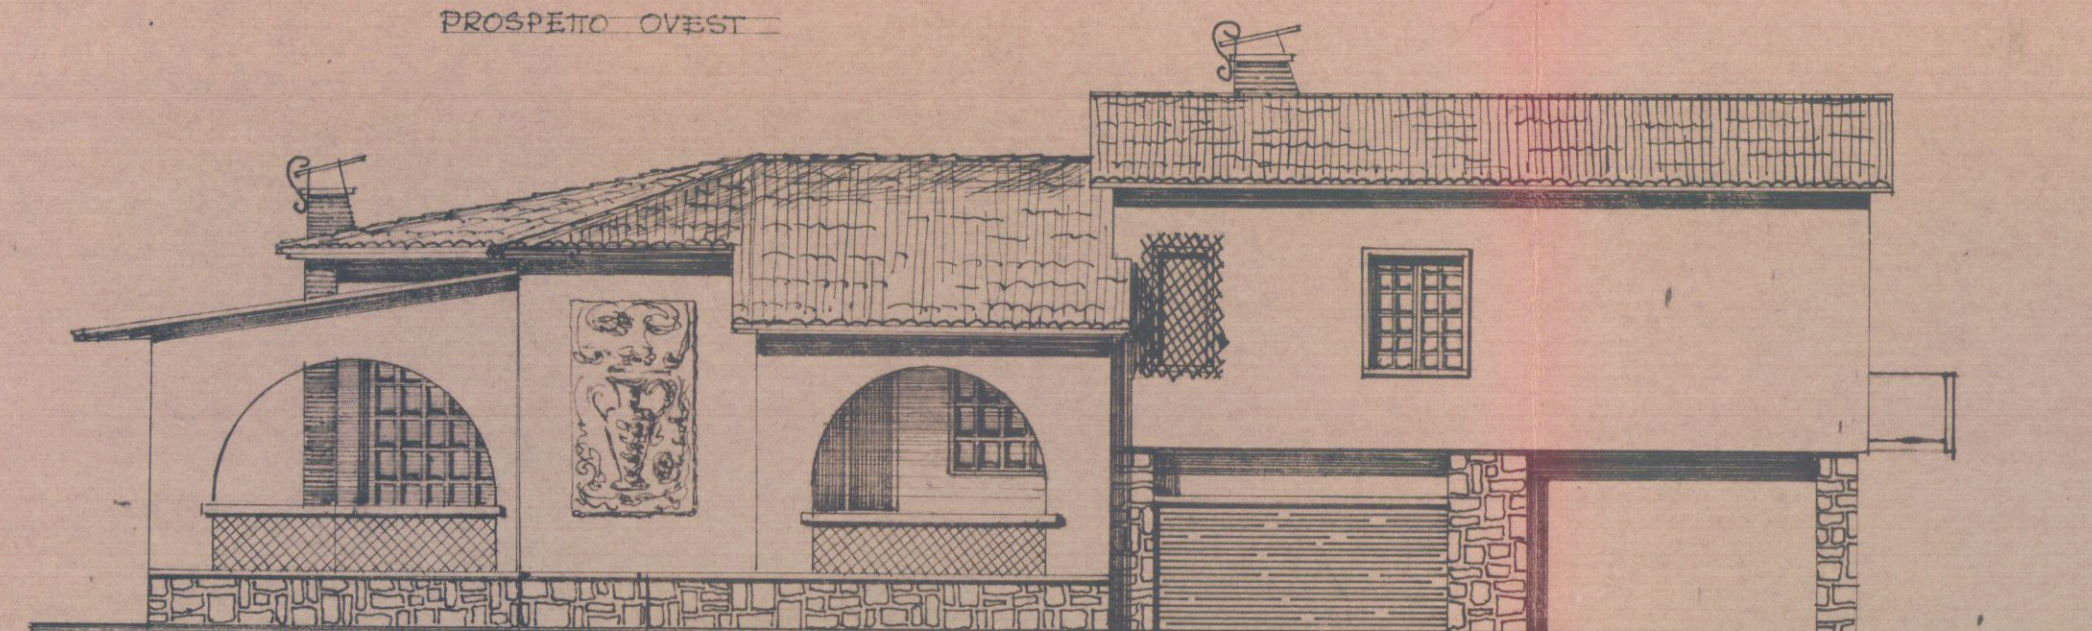

PROSPETTO NORD

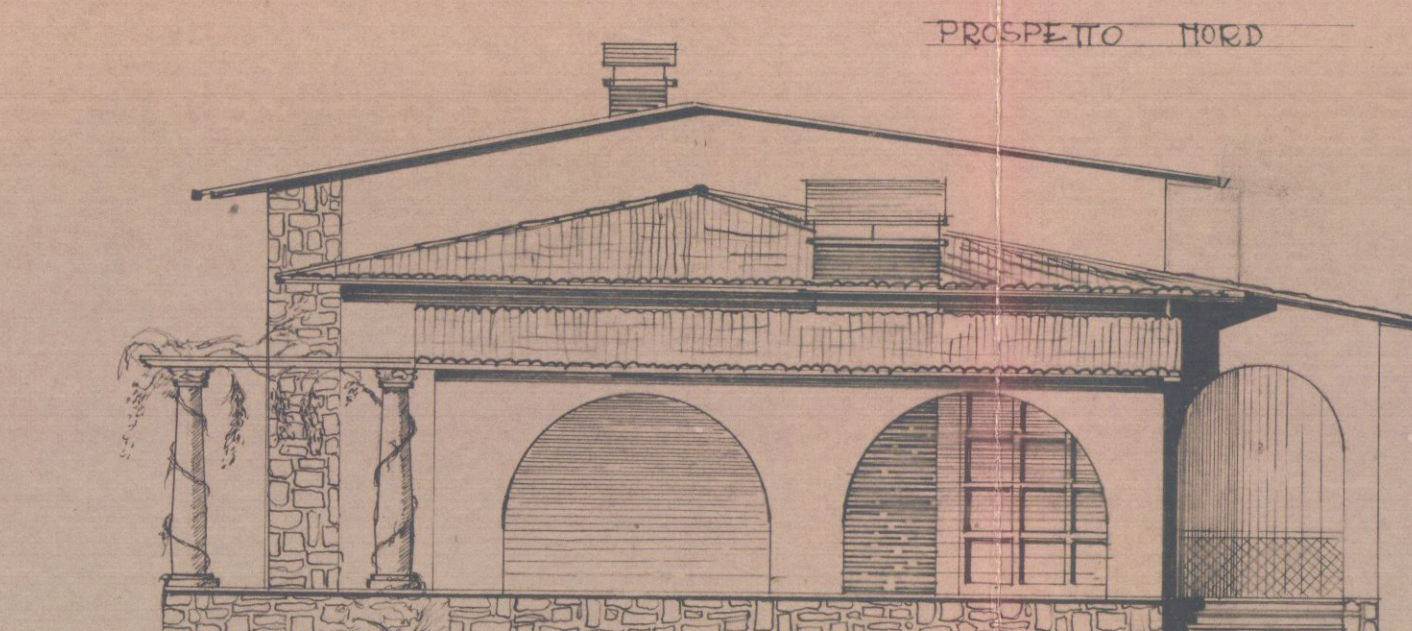

PROSPETTO SUD

