


23.11.1969
PROGETTO CASA CIVILE ABITAZIONE
PER CONTO DEI SIGG. MARTINI TERE
SA EMANUELA ROSANNA
FABBRICATO B
VARIANTE
VARIANTE



SCALA = 1/400

STRALCIO PLANIMETRICO Fog. 75 SEZ. A MAPPA 567/a SCALA = 1/2000


APPROVATO
30 OTT. 1969
CONTROLLATO
IL REG. 100

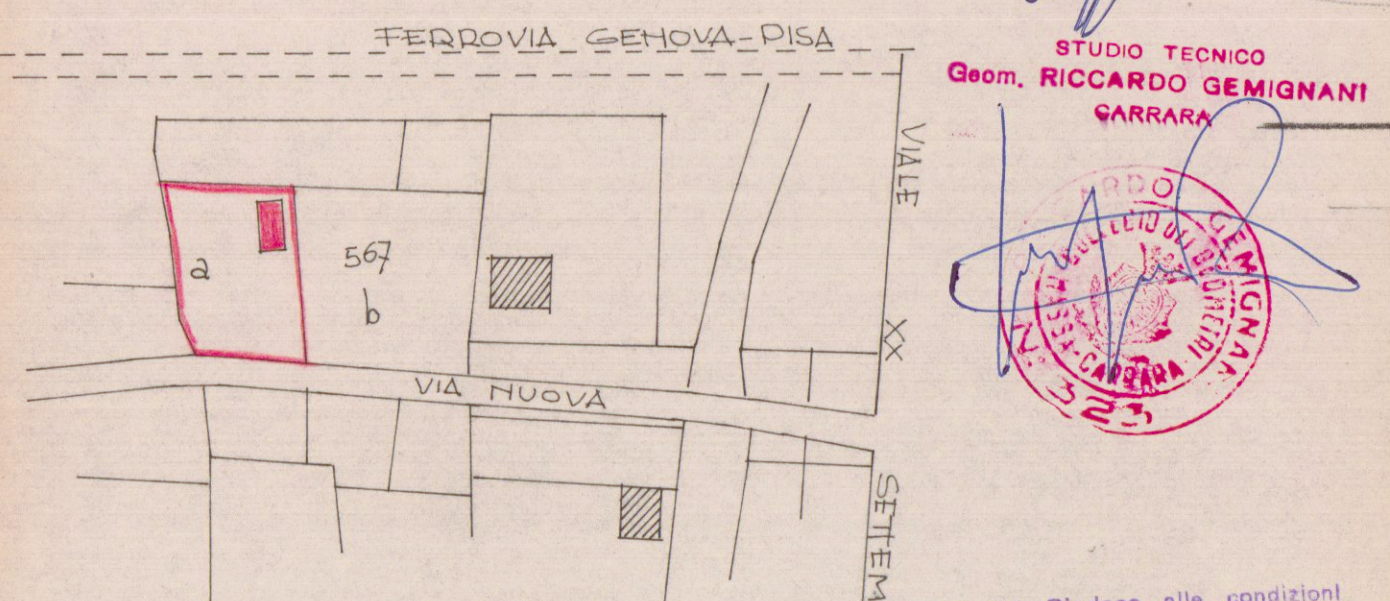


STUDIO TECNICO
Geom. RICCARDO GEMIGNANI
GARRARA
Approvato dal Sindaco alle condizioni
elencate nel permesso di costruire
N. 1889 del 30-10-1969
L'ING. CAPO
huyin

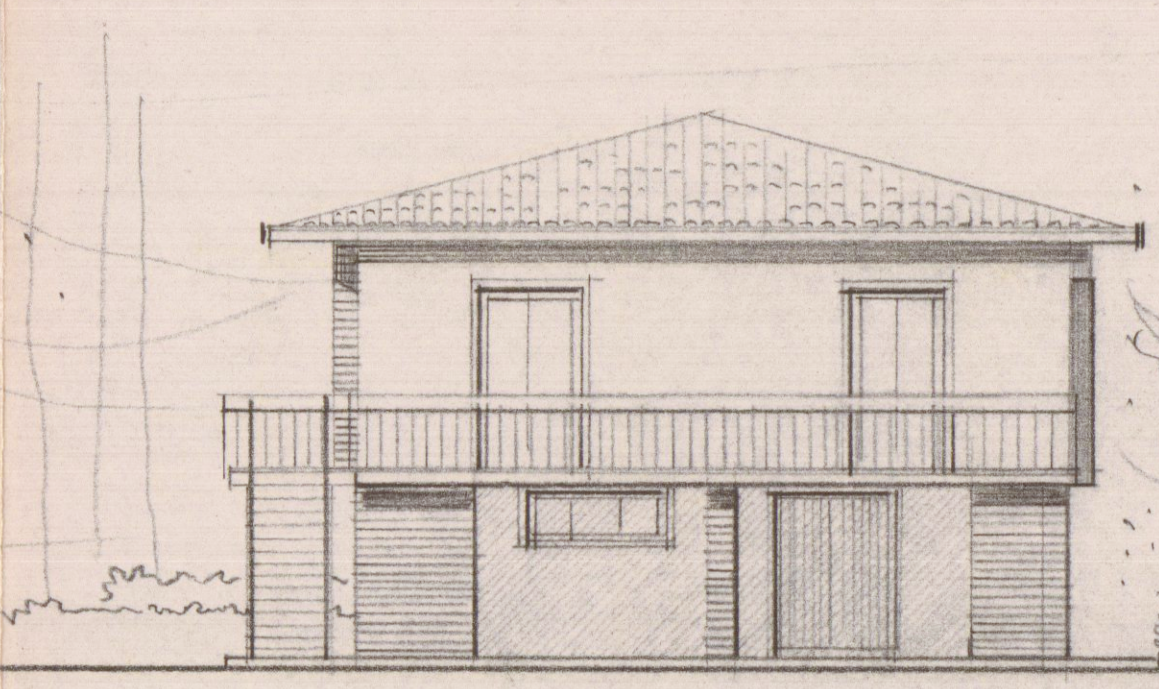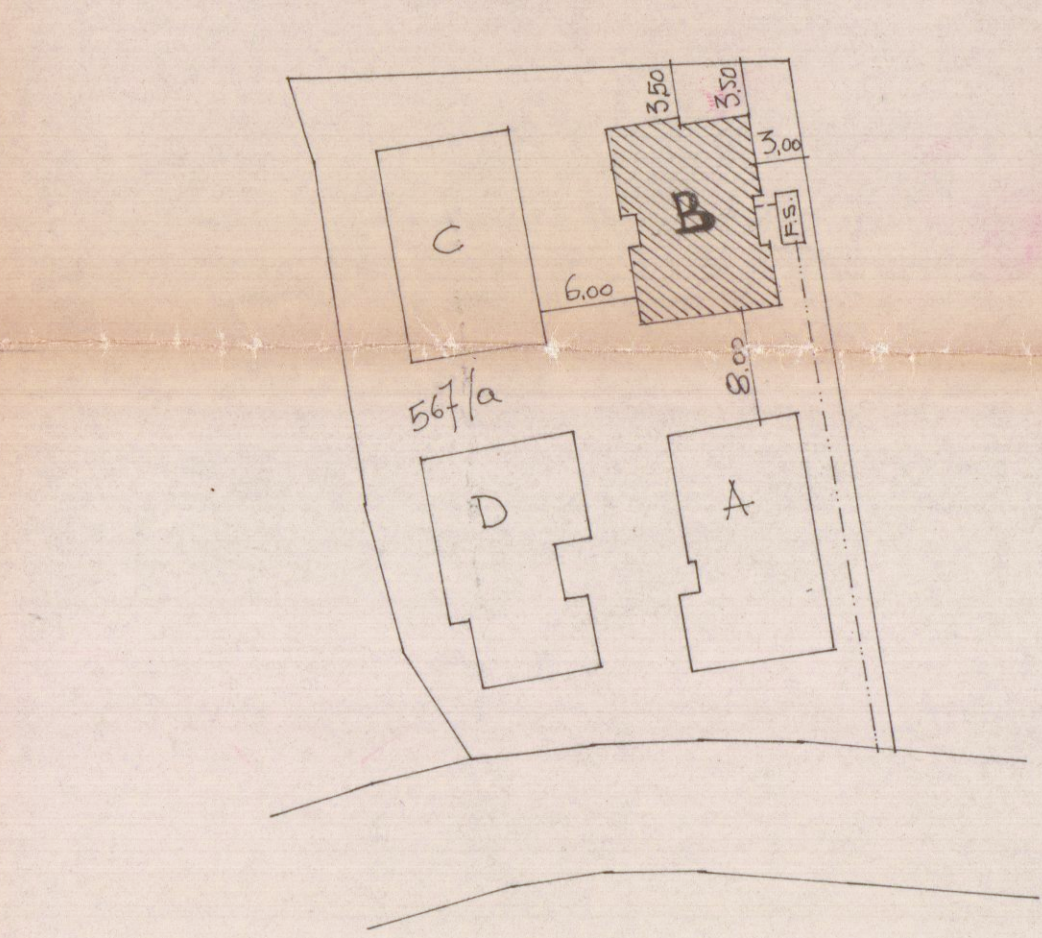


PROSPETTO SUD

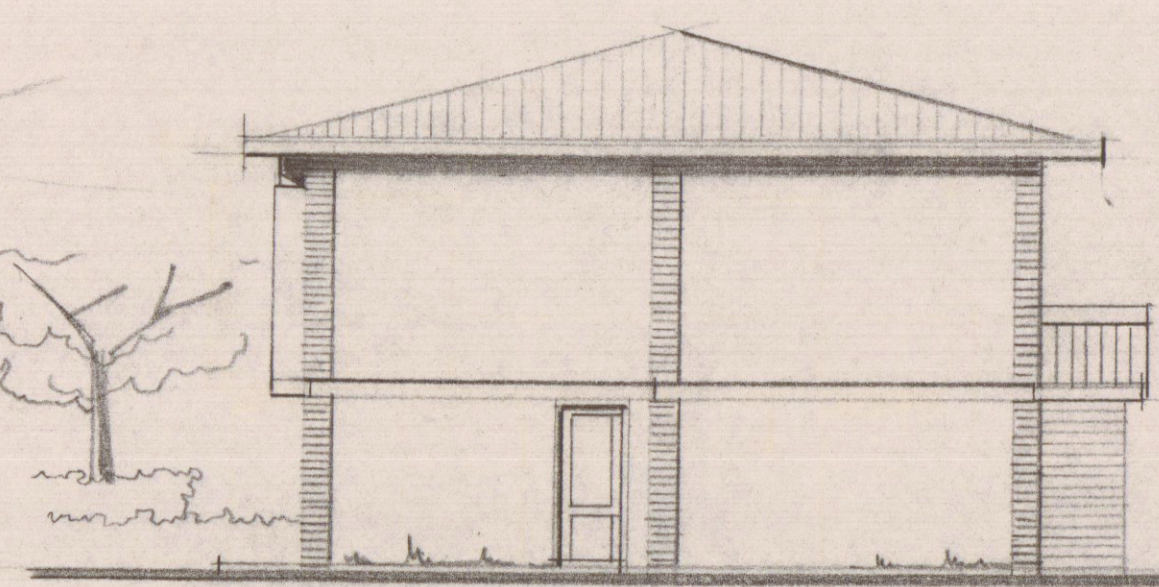


PROSPETTO NORD

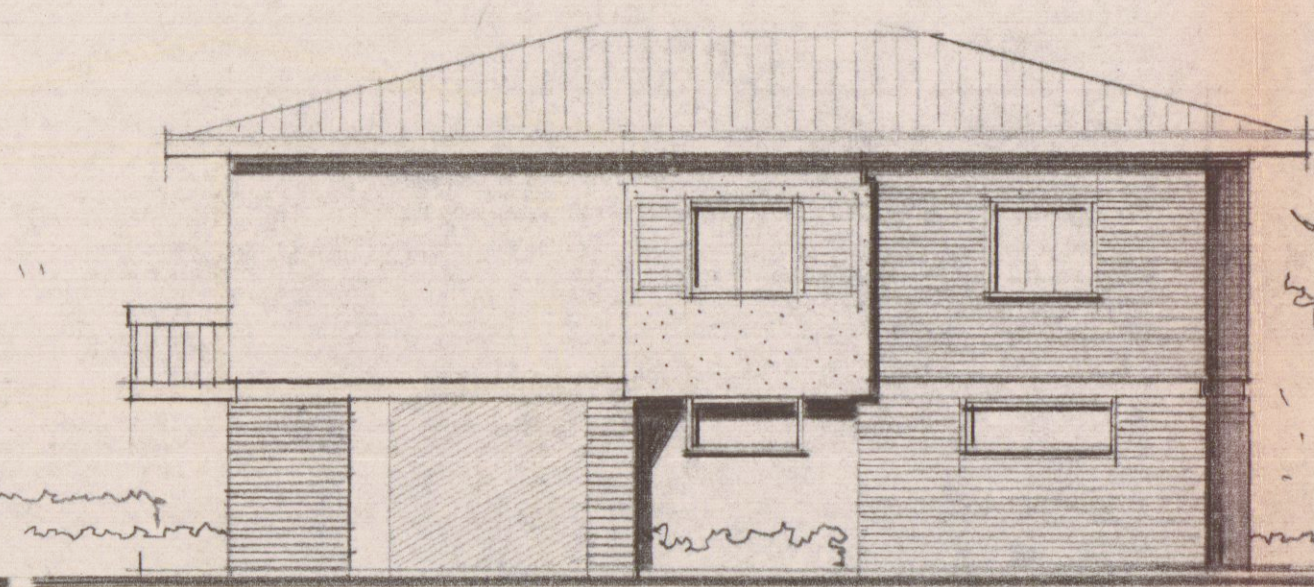


PROSPETTO EST

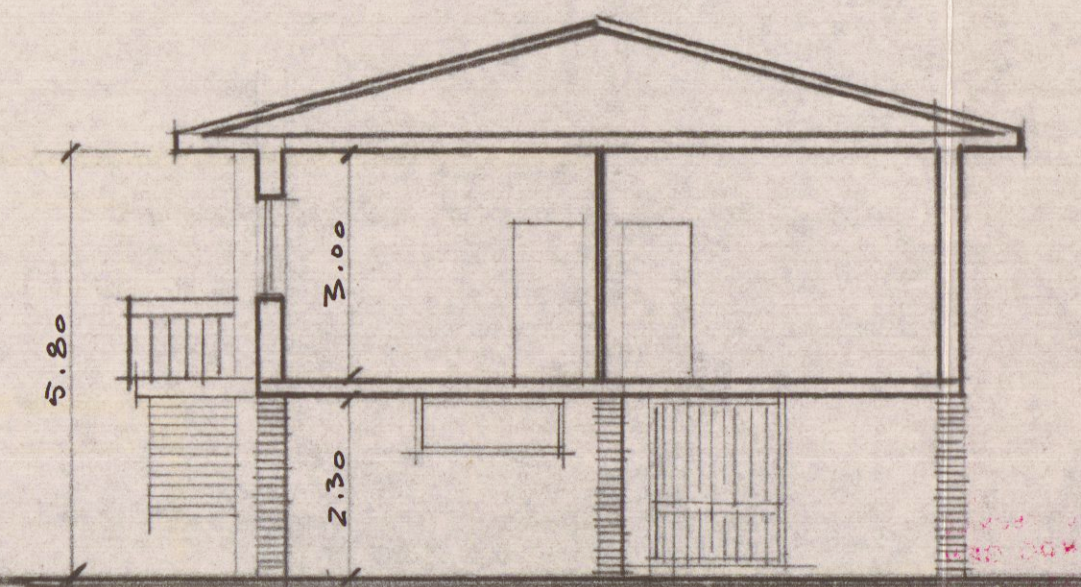

SEZIONE A-A

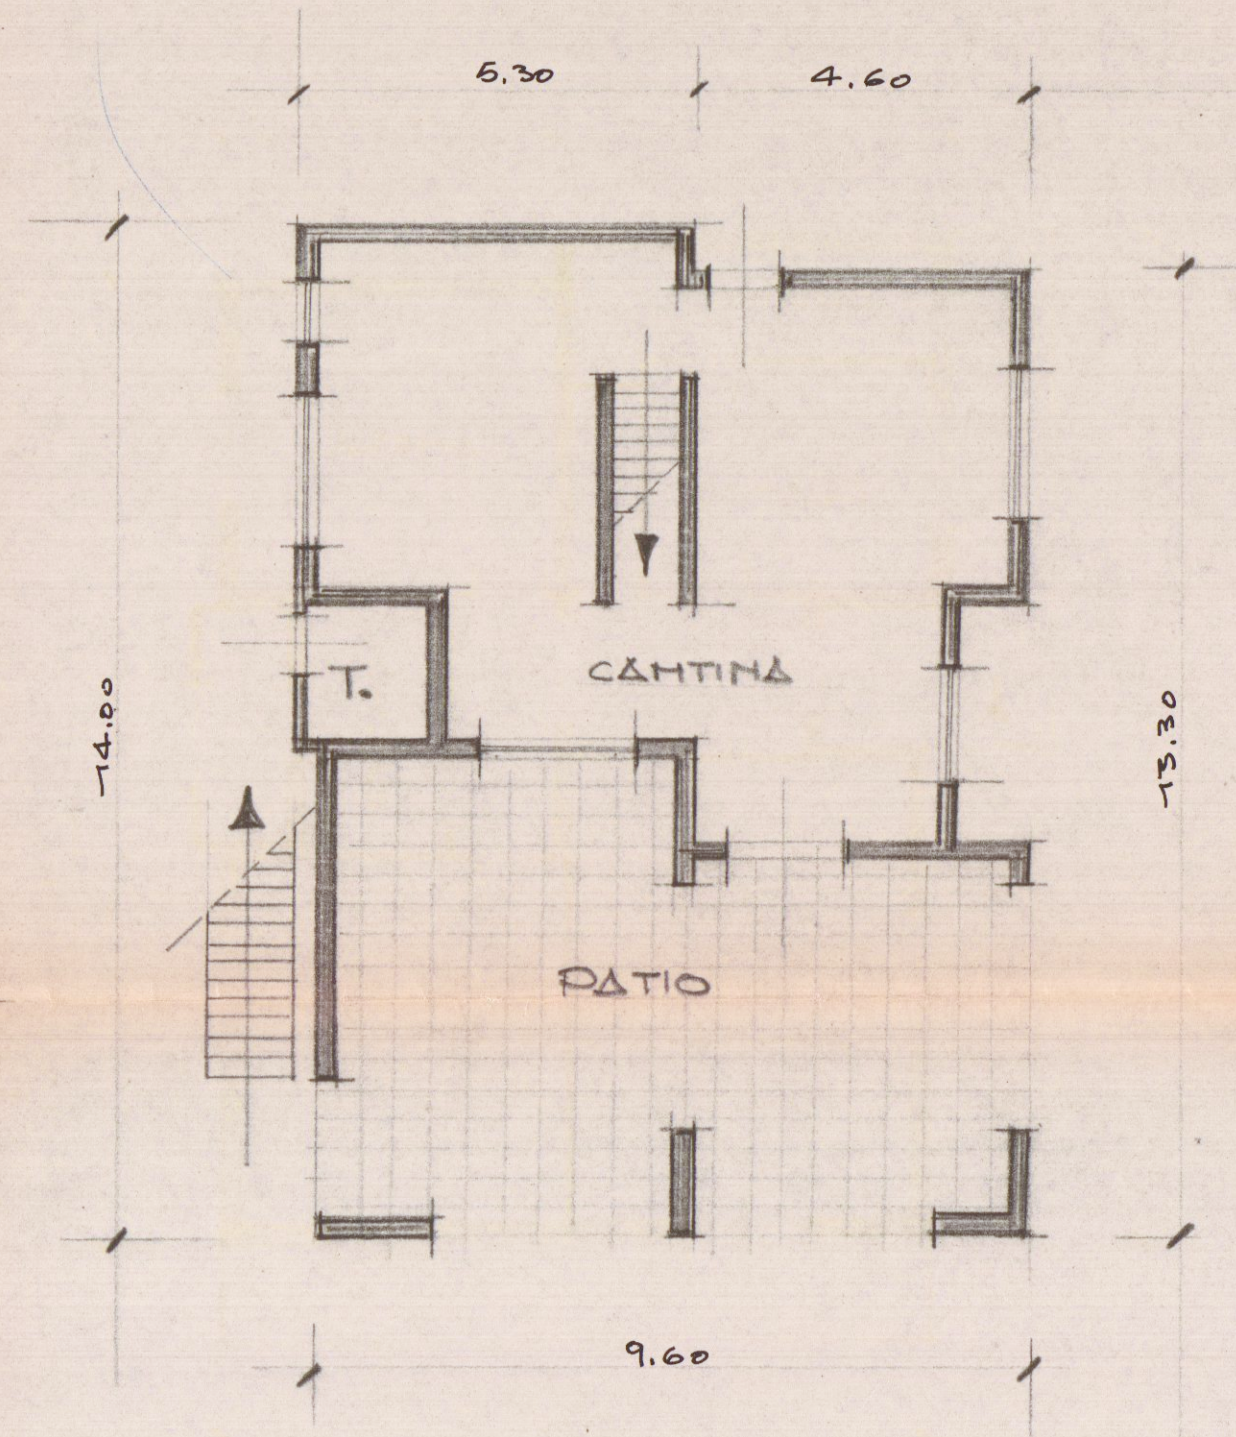


PIANO TERRA

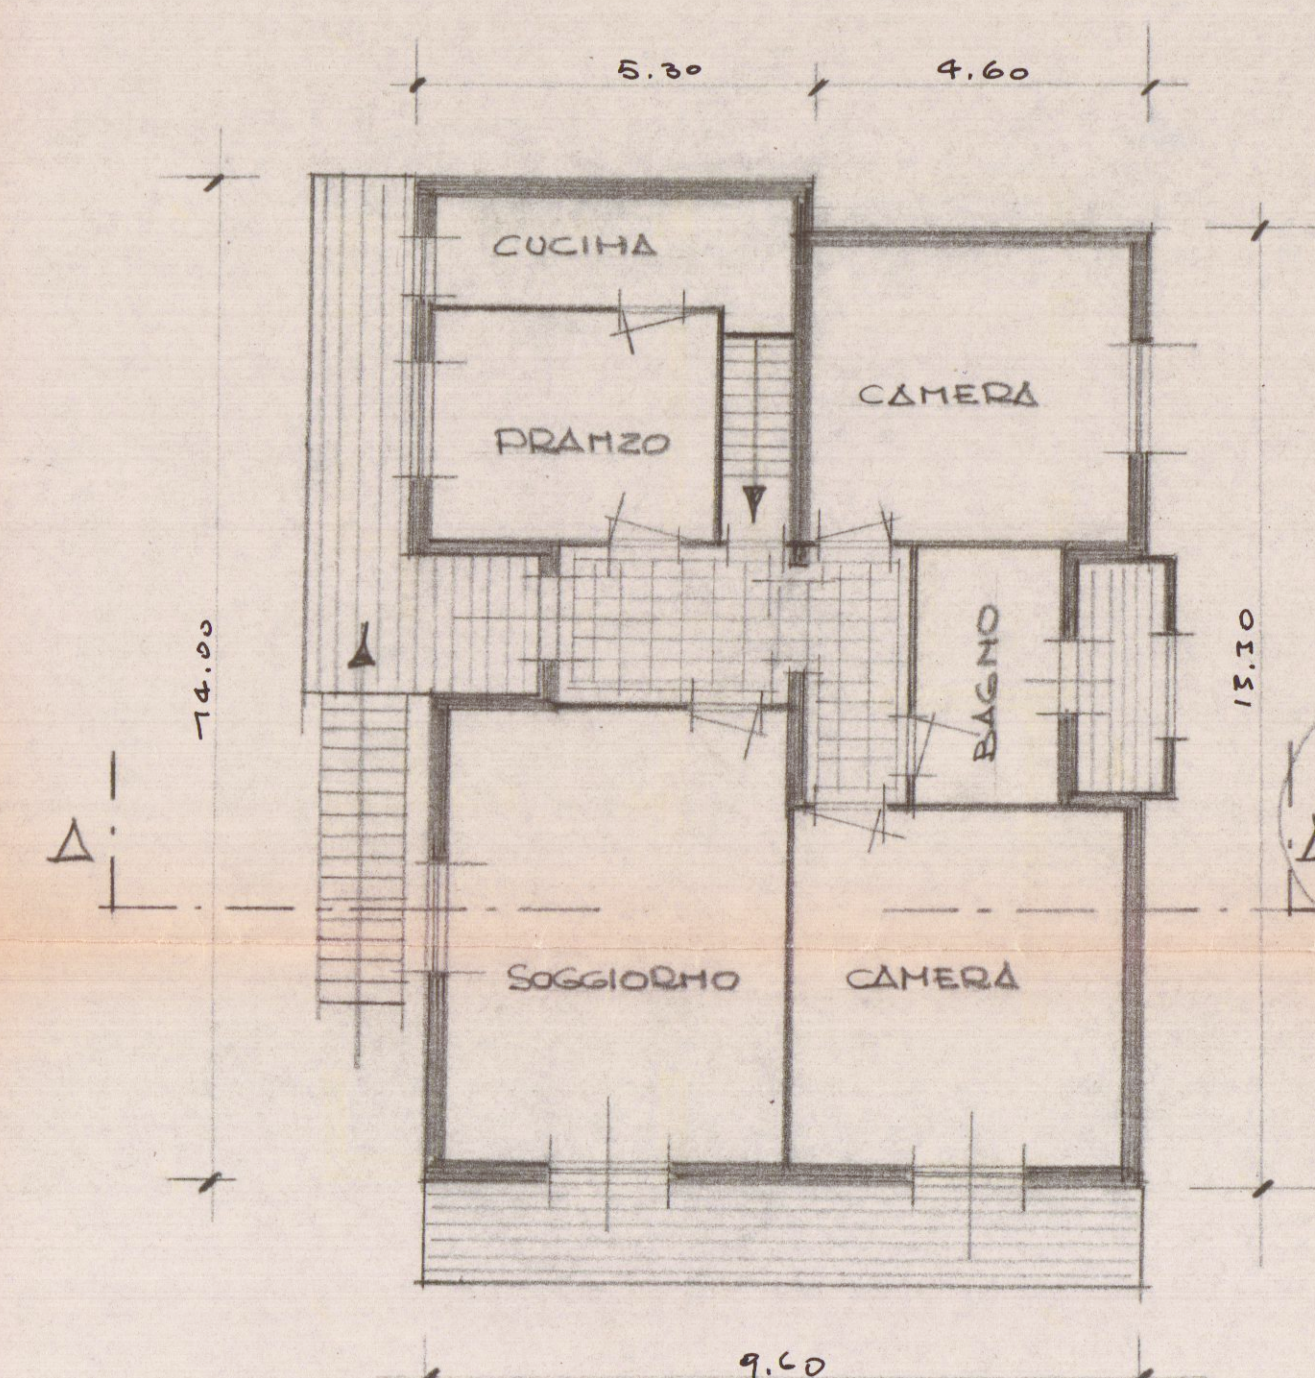


PRIMO PIANO

Attestazione di un versamento
di L. 100.000
Lire 100.000
eseguito da RICCARDO GEMIGNANI
sul c/c N. 140840 intestato a:
BANCA NAZ. LAVORO - Filiale di Roma
C/ CASSA NAZ. PREVIDENZA
ASSISTENZA A FAVORE DEI GEOMETRI
(Contributo per il Marchio Gelli)
Via Barberis, 68 - Roma
Add. (1) 27-10-1969
Bollo fiscale dell'Ufficio Provinciale
GARRARA 1
N. 811-21077
Data e data
dell'atto N. 19.3

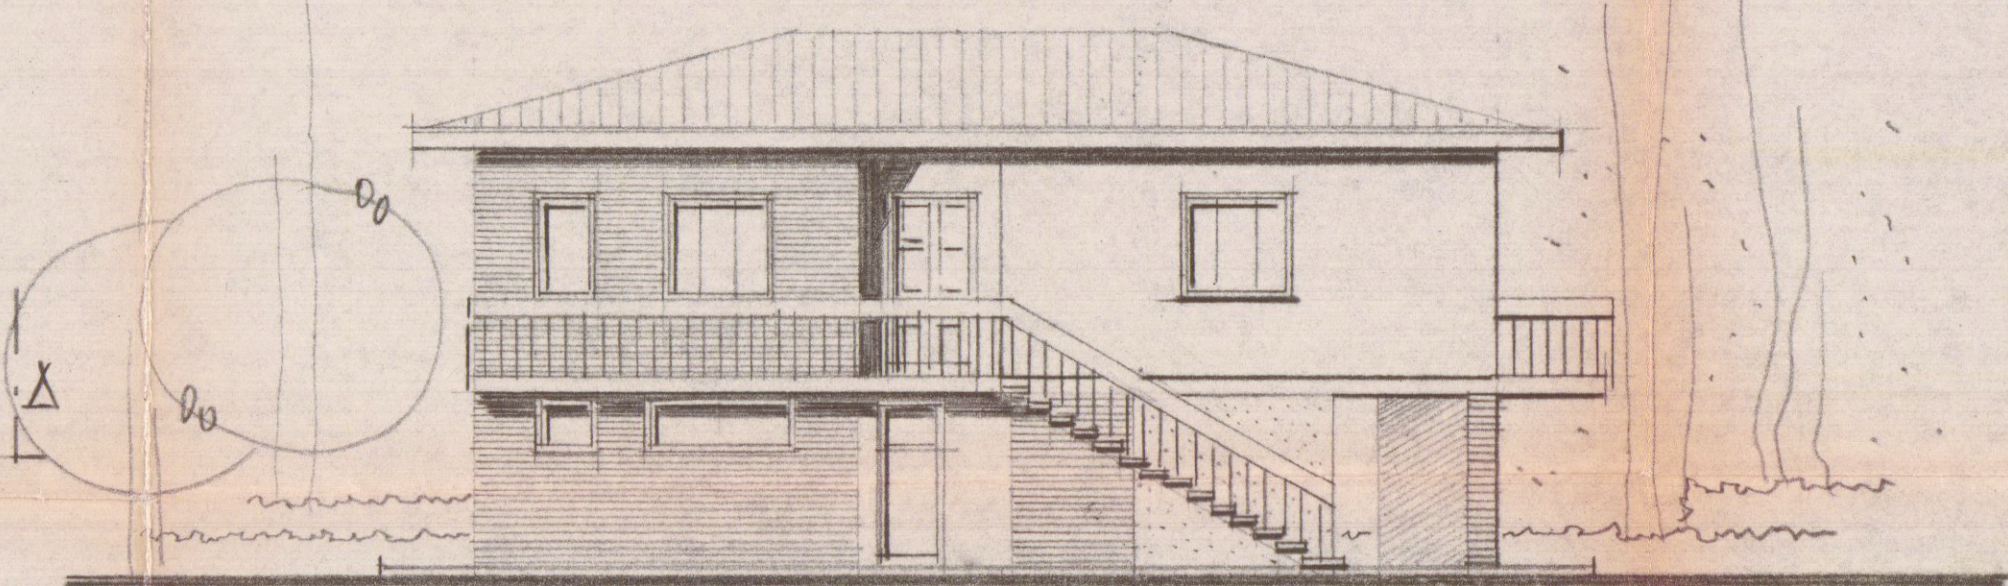

PROSPETTO OVEST

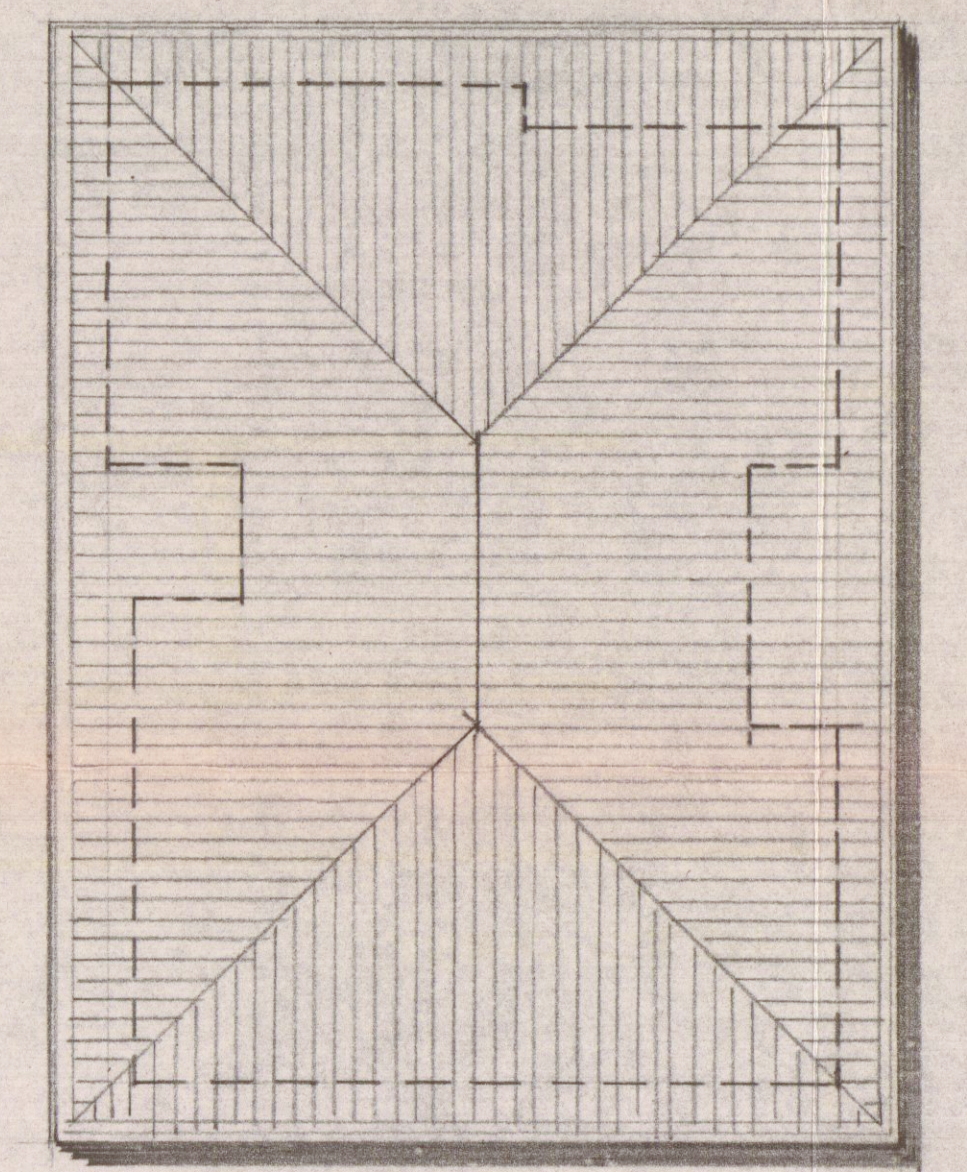

PIANTA COPERTURA