


Studio Tecnico

Geom. Giuliano Dalle Lucche



MARINA DI CARRARA (MS) v. R. A. Maggiani nr. 104 Tel-Fax 0585-633763

COMMITTENTE:	DATA	SCALE	TAVOLA
Società Petitot s.r.l.		1:100	3
PROGETTO:	TIMBRO e FIRMA Progettista:		
Realizzazione di scala esterna, posa in opera di orsogrill			
OGGETTO TAVOLA:	FIRMA Committente:		
Piante, Prospetti, Sezioni	PETITOT s.r.l. Società Unipersonale Strada Cavoli, 1 - PARMA Partita IVA 01865810343		


STATO DI RAFFRONTO

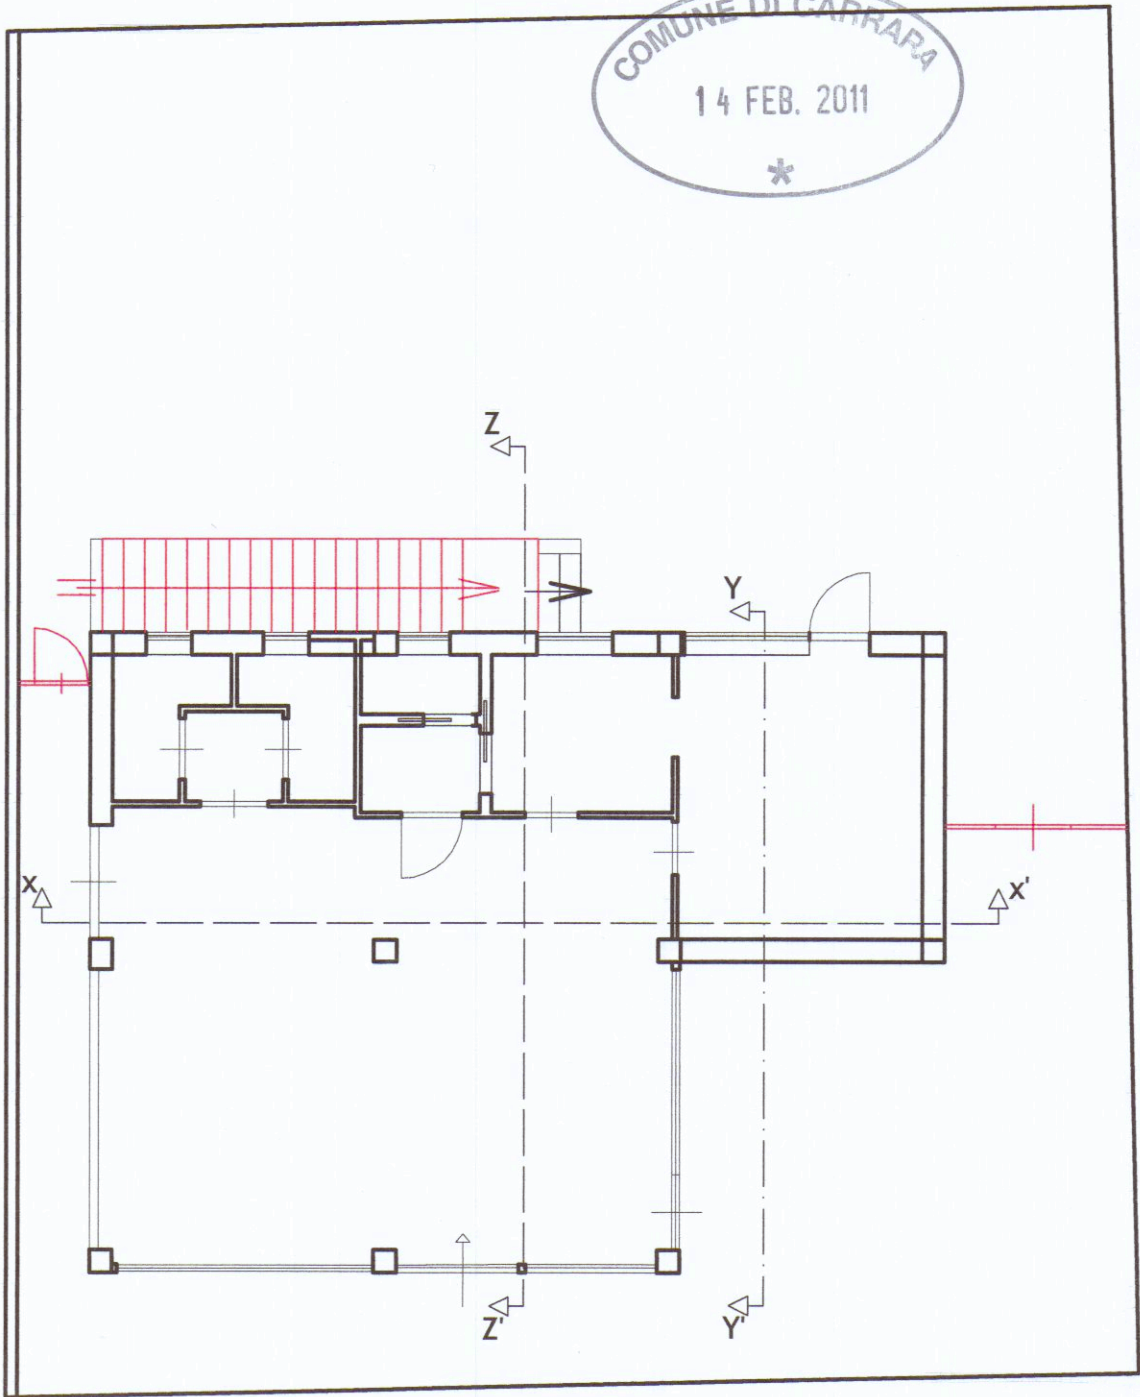


Pianta

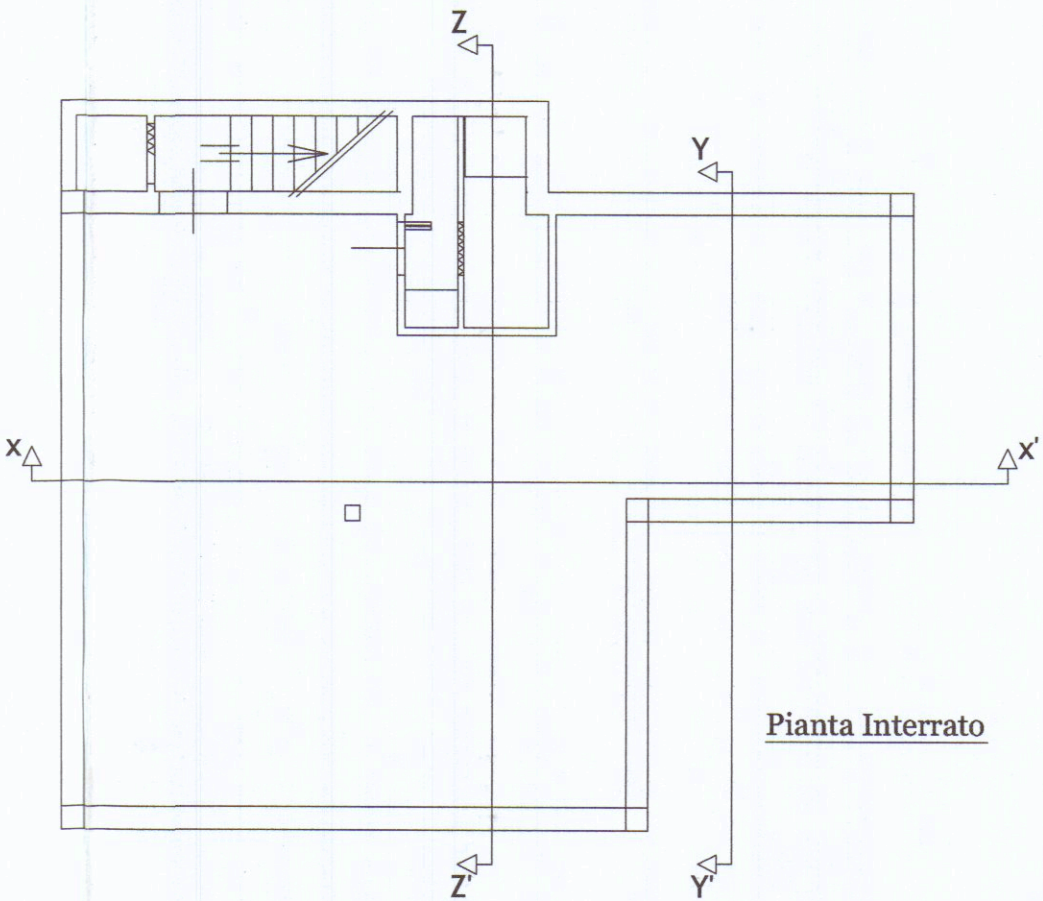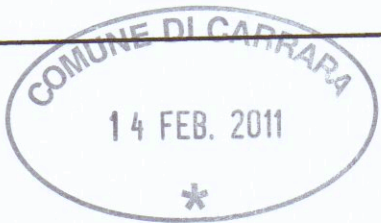


Pianta Interrato

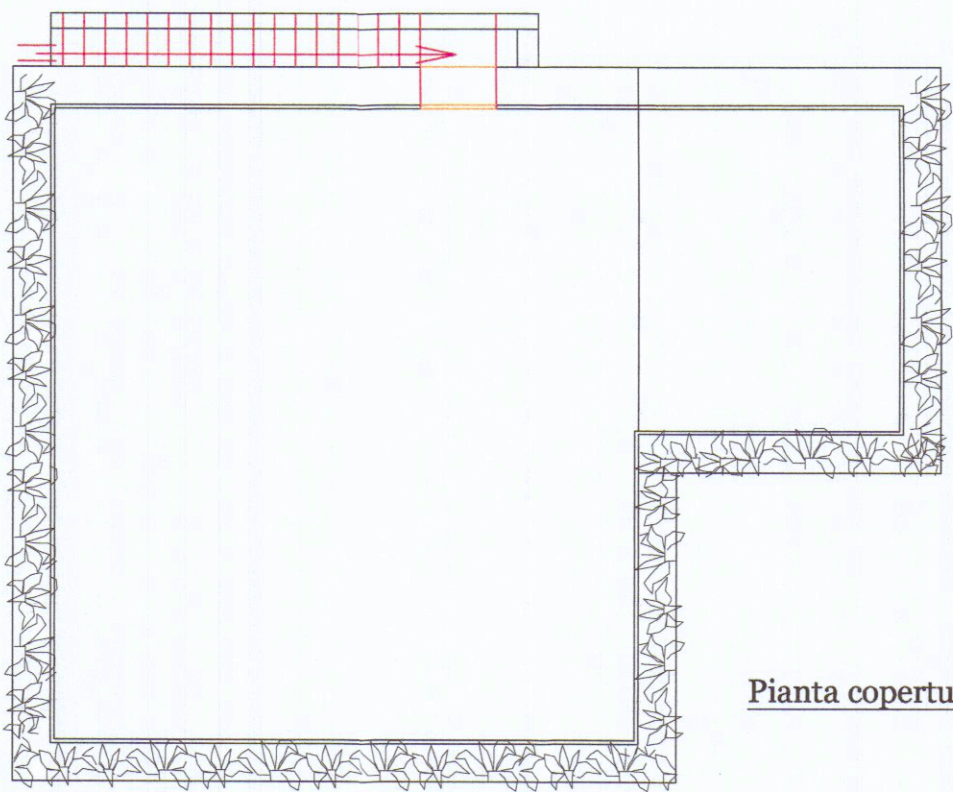


Pianta copertura

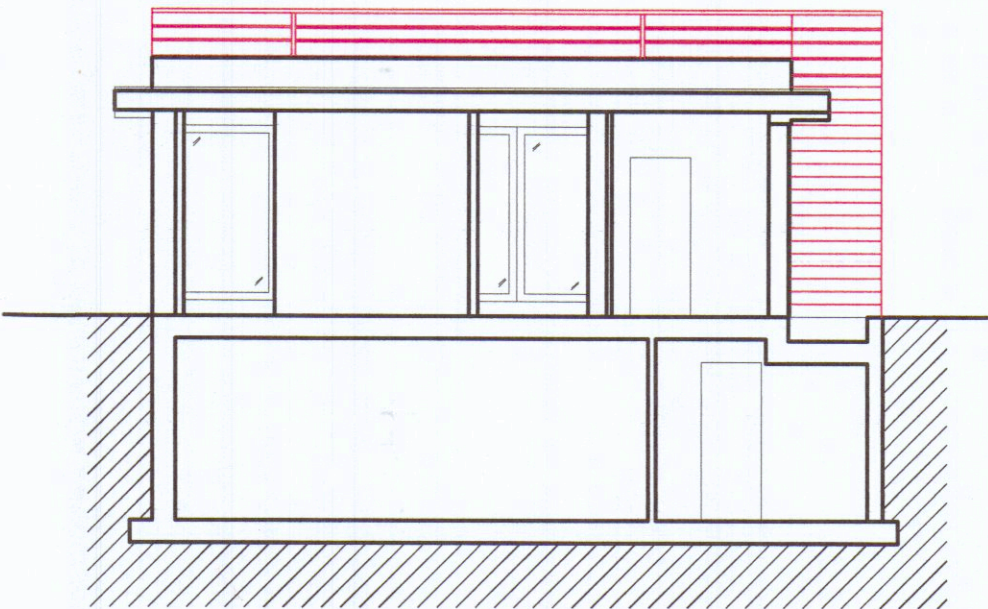


Sezione ZZ''

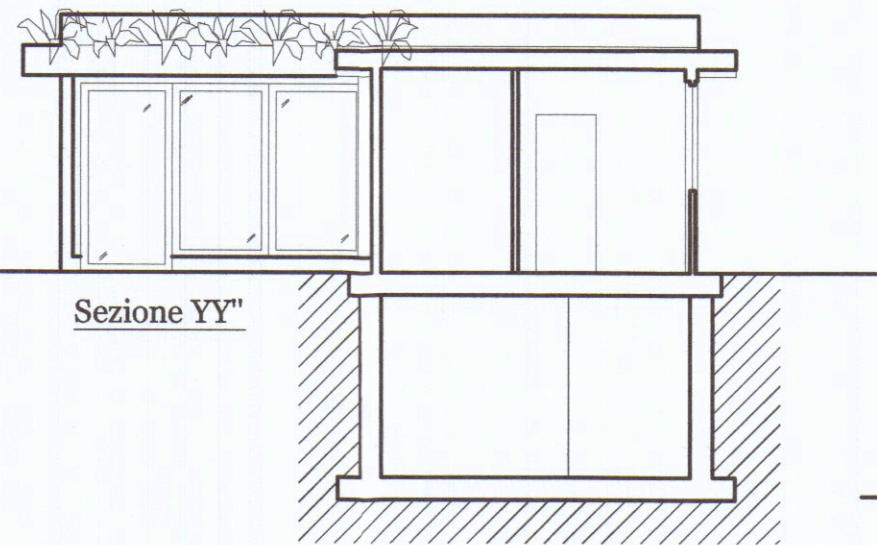


Sezione YY''

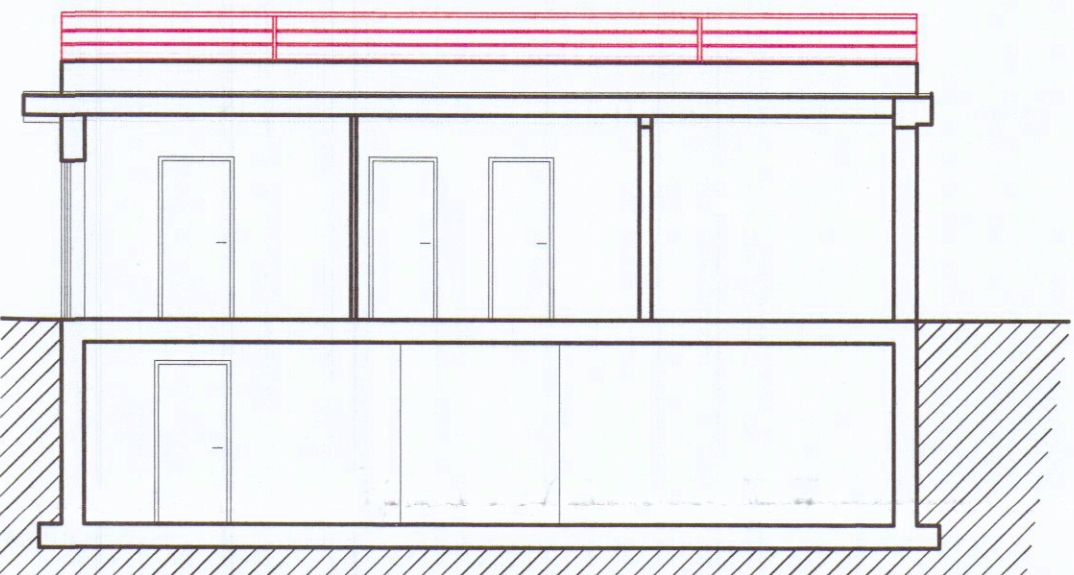


Sezione XX'

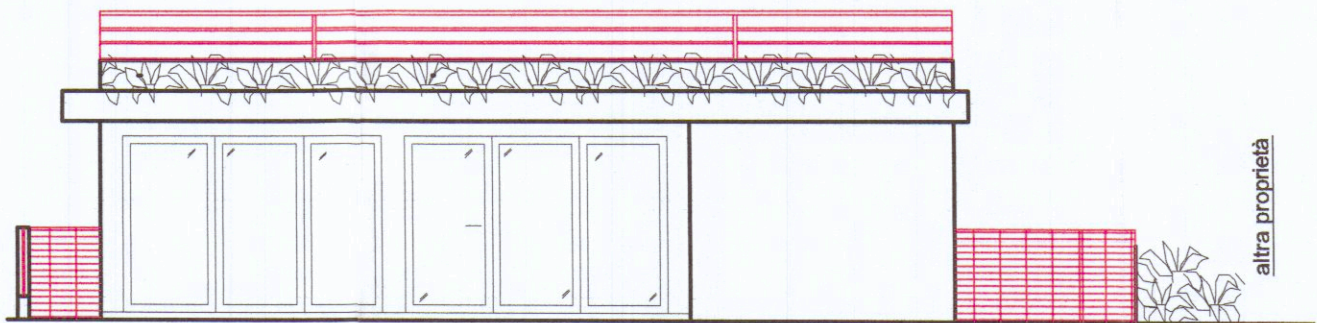


Prospetto Sud-Est (A)

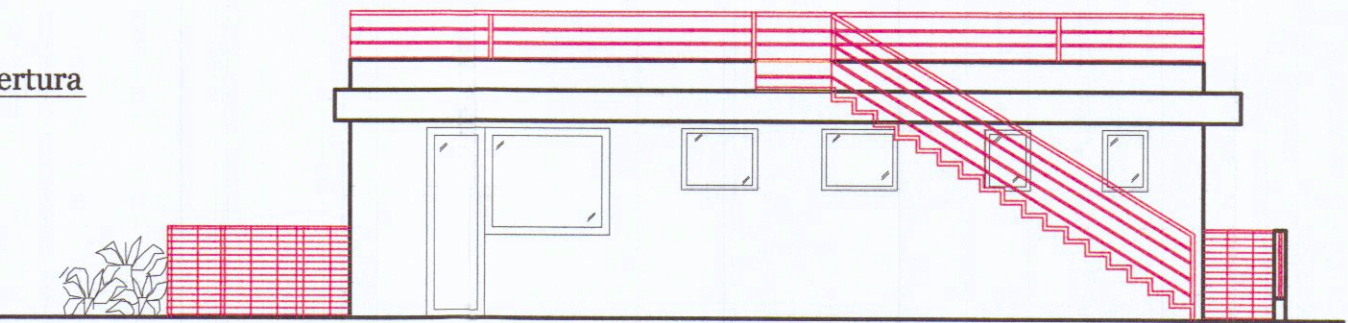

Prospetto Nord-Ovest

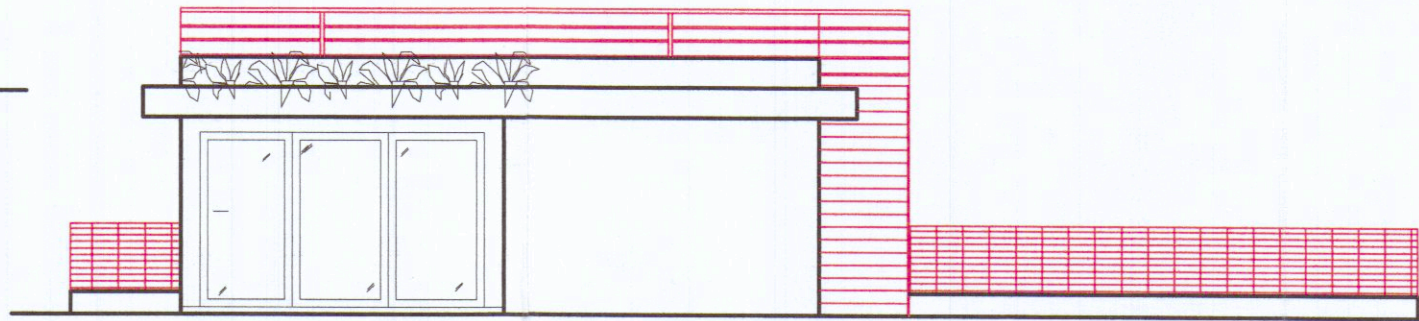

Prospetto Sud-Ovest

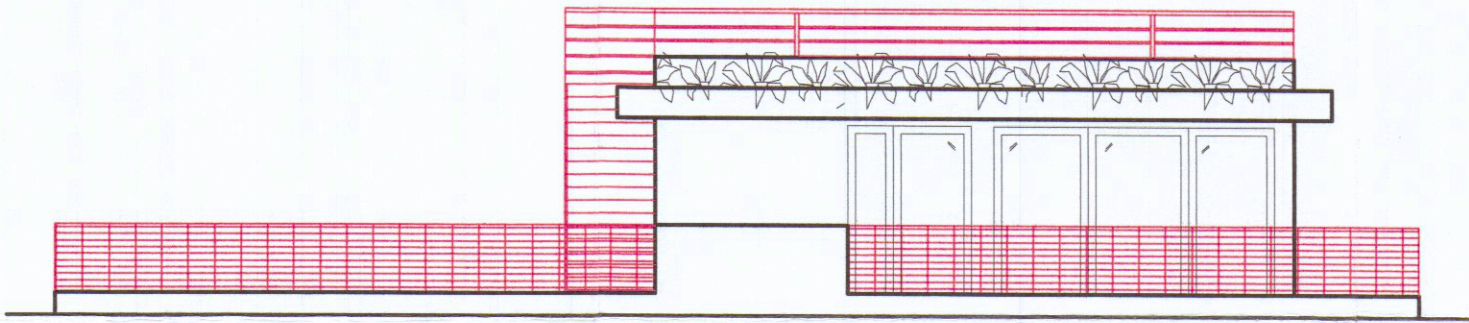

Prospetto Nord- Est (B)