
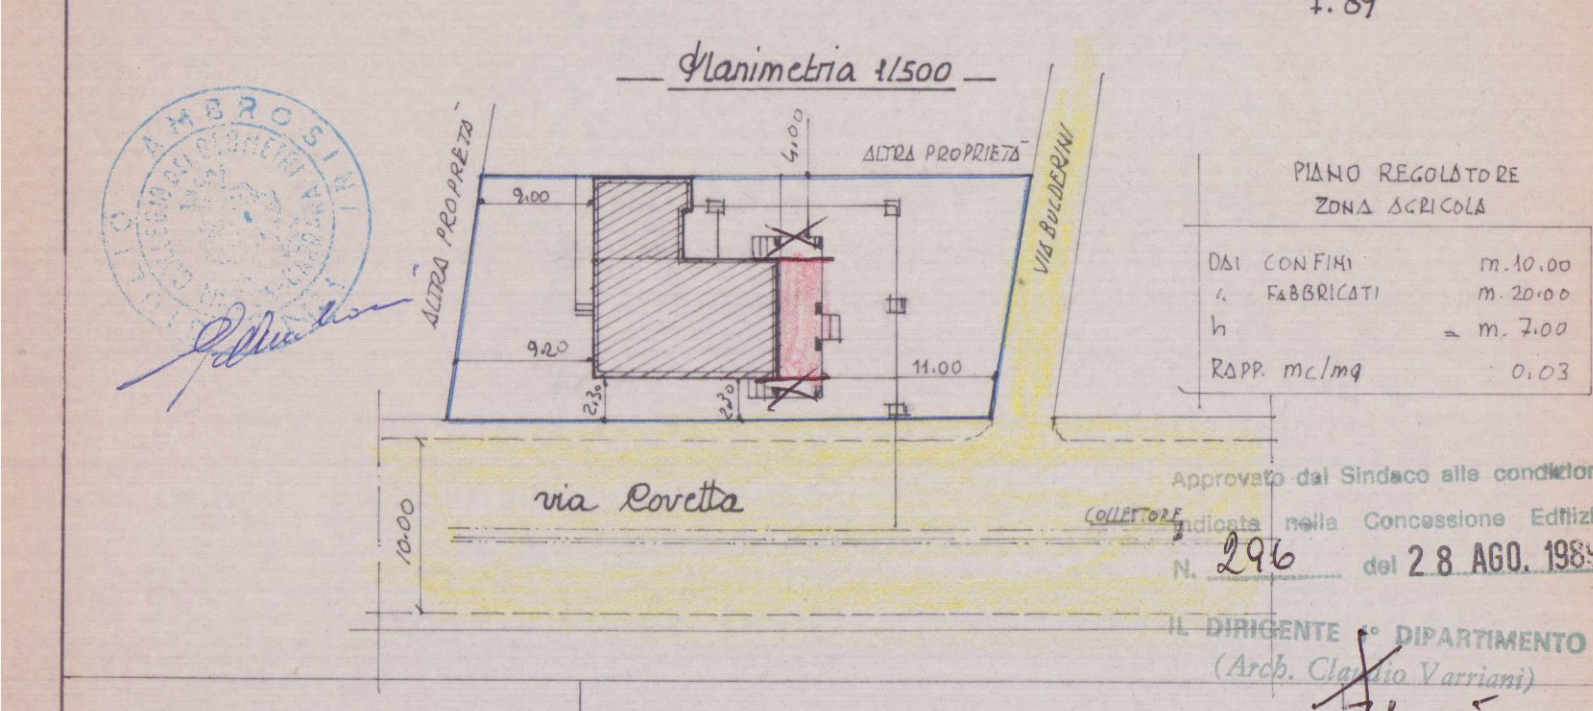


3 Apr. 1989
 Formazione di portico e ristrutturazione interna di un fabbricato sito in frazione di Carrara via Covetta n. 80 di proprietà dei Signori Gianfranco Brunetta e Giovanni M. 1/100

2 SOLUZIONE **APPROVATO**

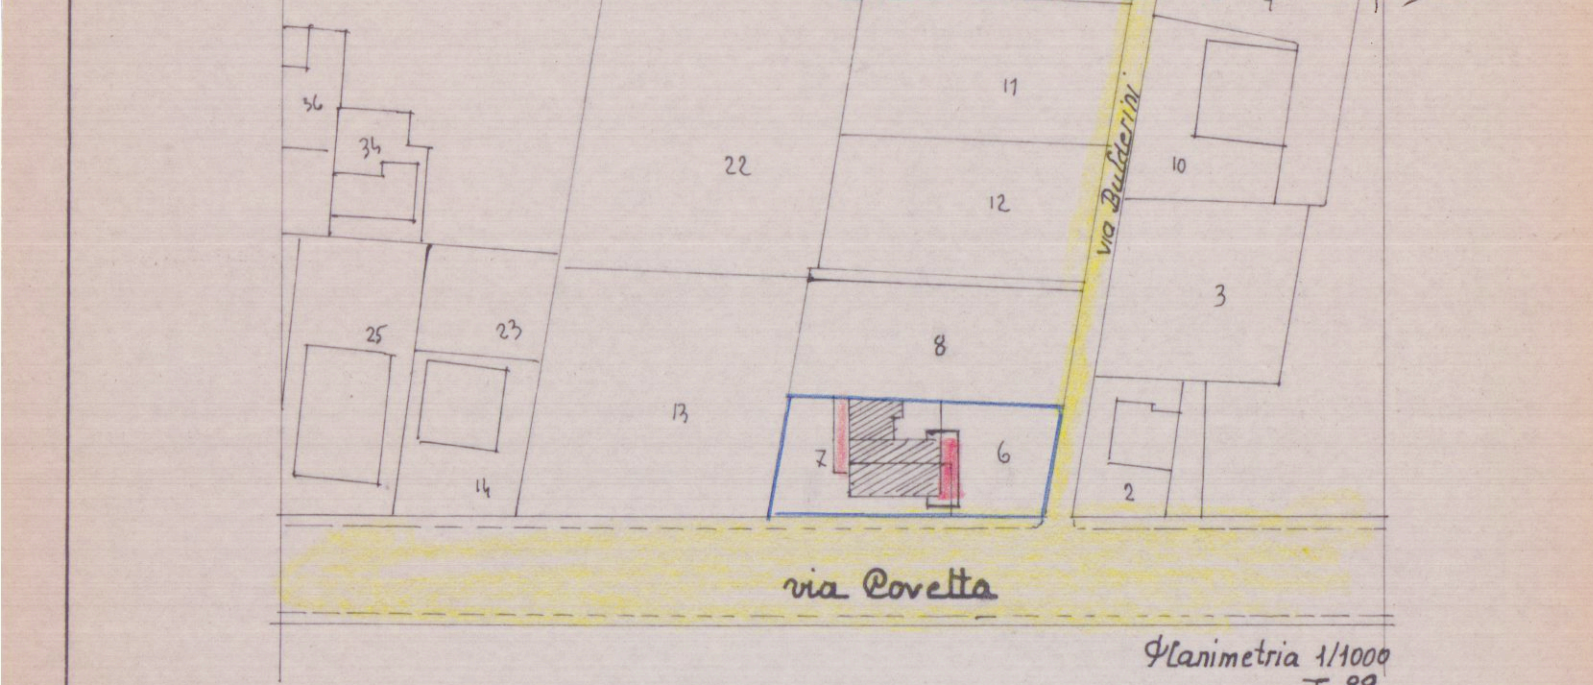

PIANO REGOLATORE ZONA AGRICOLA

DAL CONFINI m. 10.00
 FABBRICATI m. 20.00
 h m. 7.00
 RAPP. mc/mq 0.03












Approvato dal Sindaco alle condizioni indicate nella Concessione Edilizia N. 296 del 28 AGO. 1985

IL DIRIGENTE DIPARTIMENTO (Arch. Clelio Varianti)

SUPERFICI E VOLUMI

1	6.10 x 2.60 = mq. 15.86	x 3.30 = mc. 52.33
2	5.70 x 2.90 = mq. 16.53	x 3.30 = mc. 54.53
3	13.20 x 8.20 = mq. 108.86	x 3.50 = mc. 381.01
		mq. 133.25 mc. 487.87

TERRENO mq. 5.40

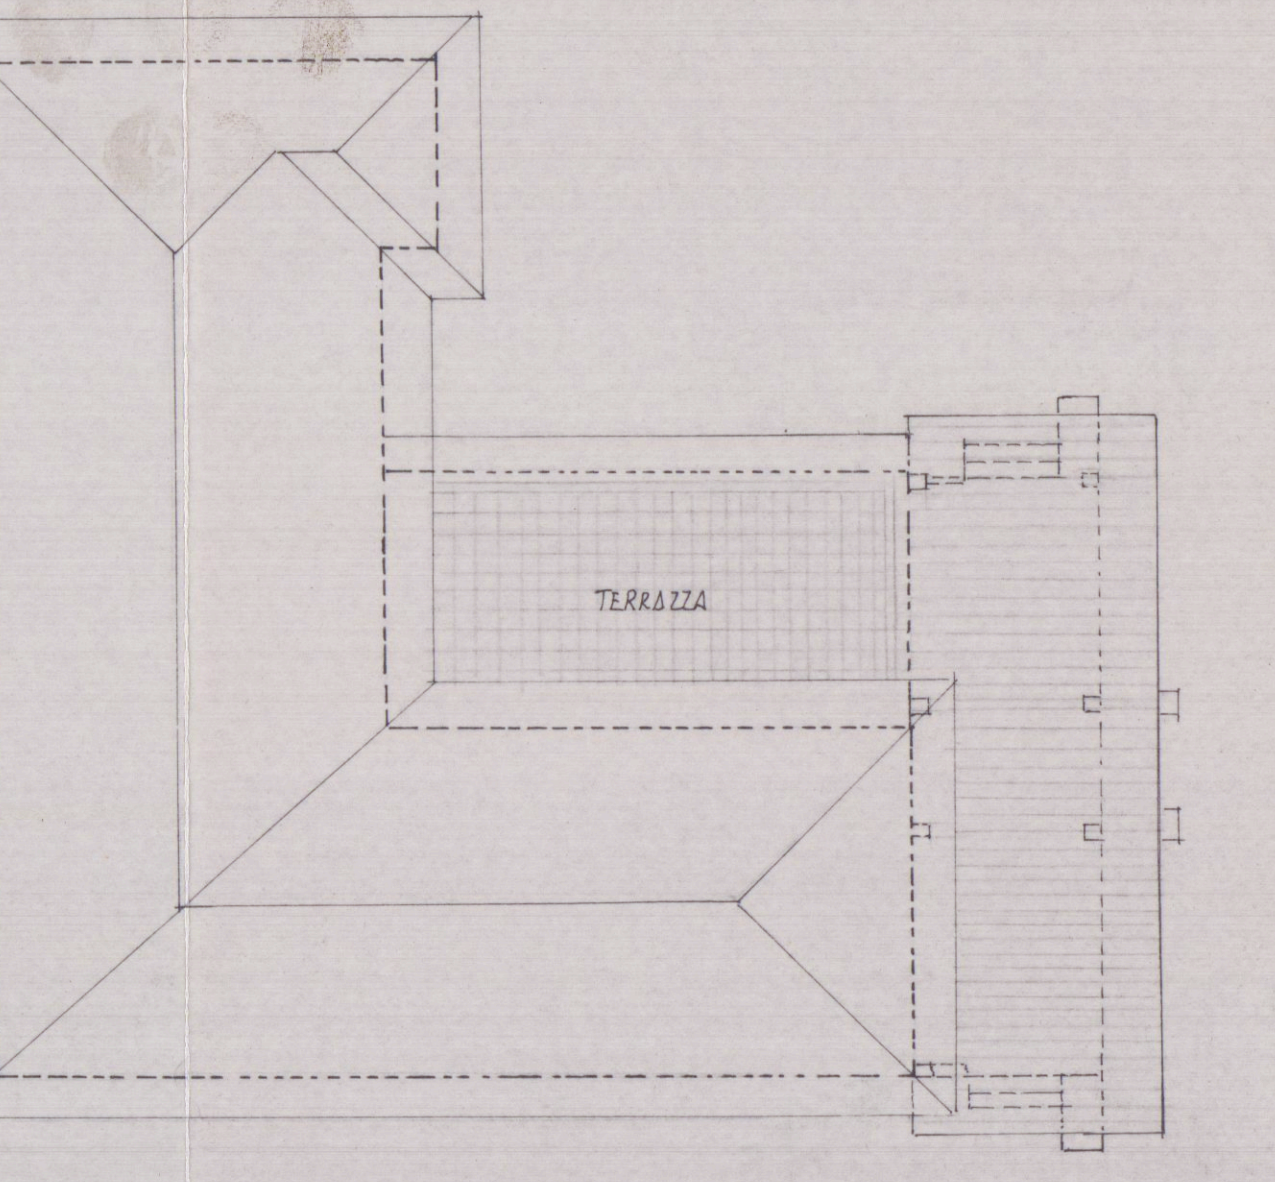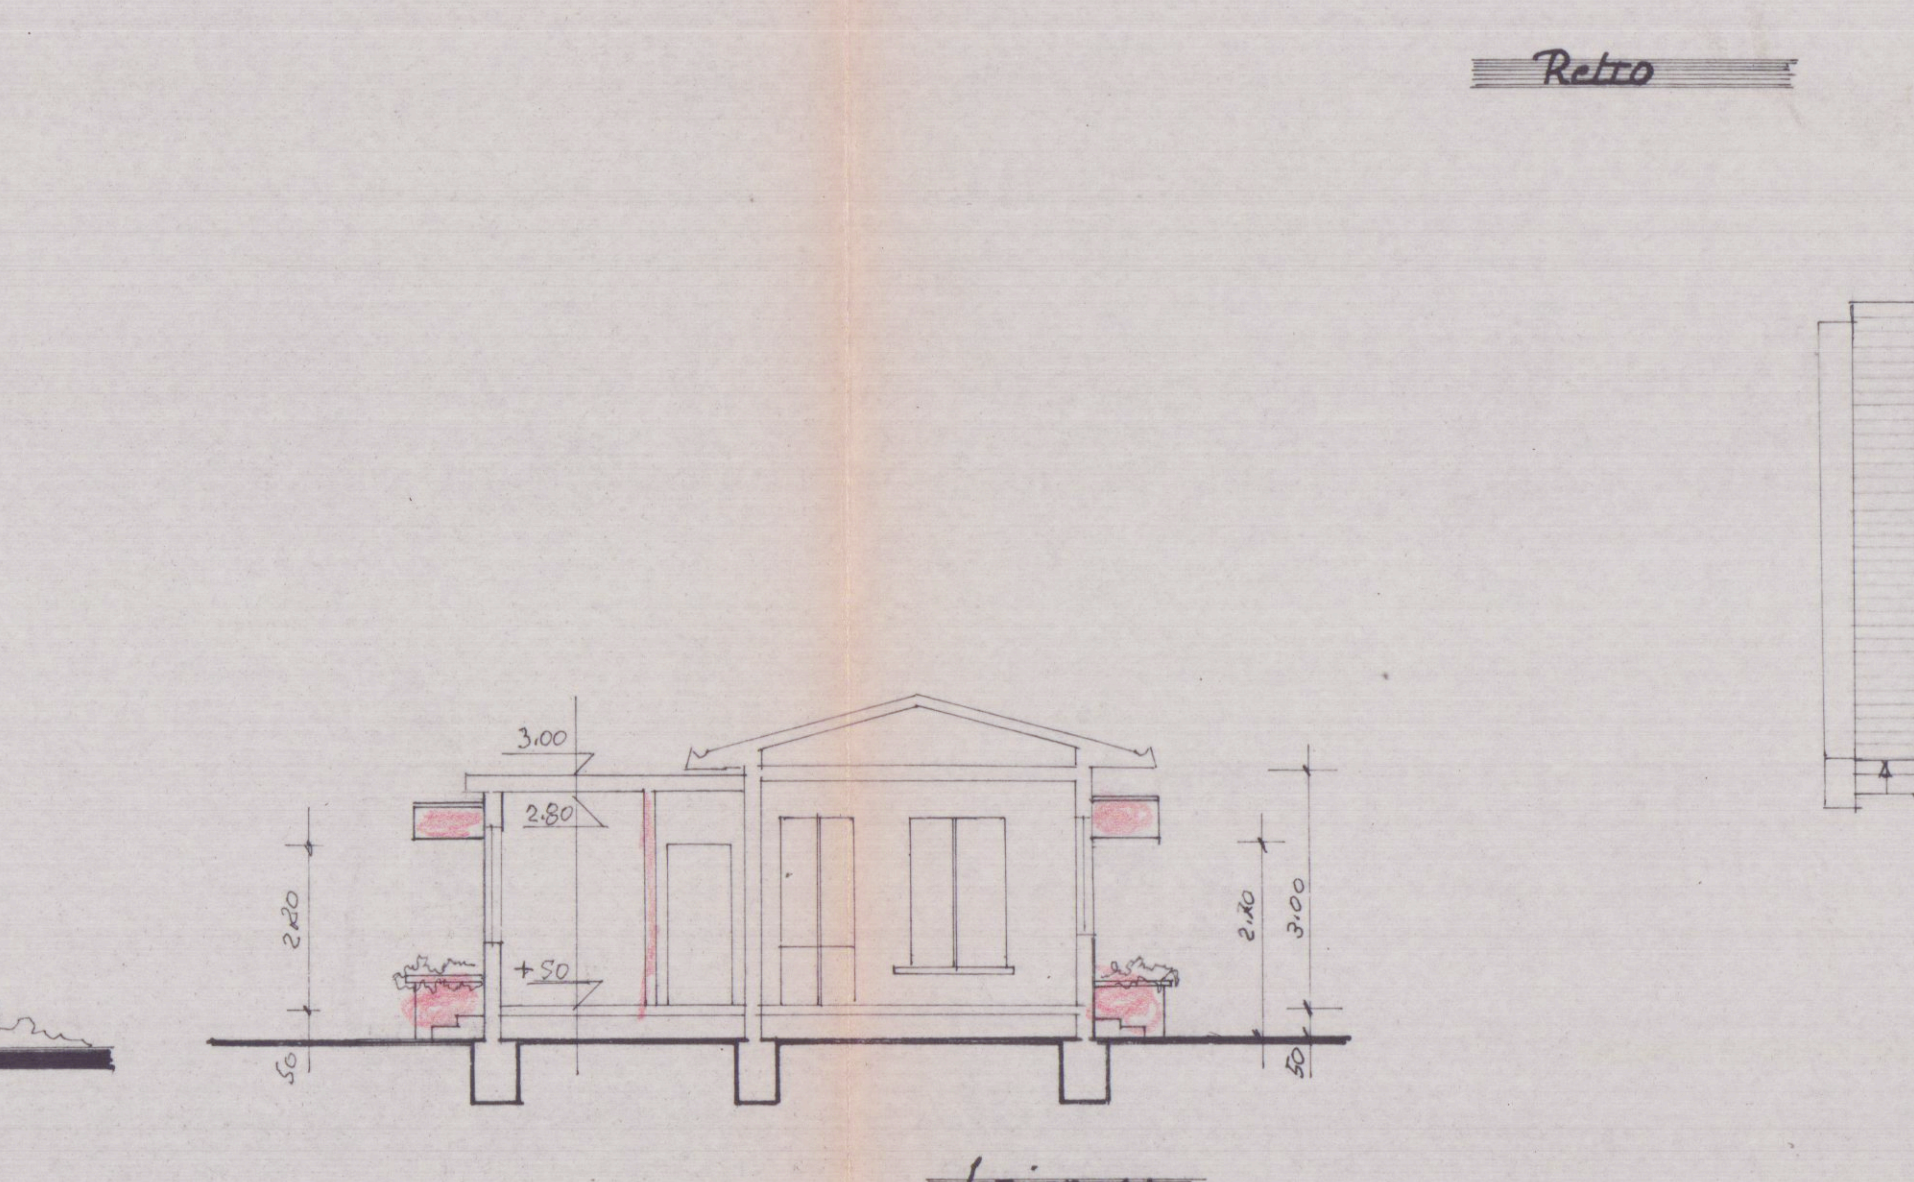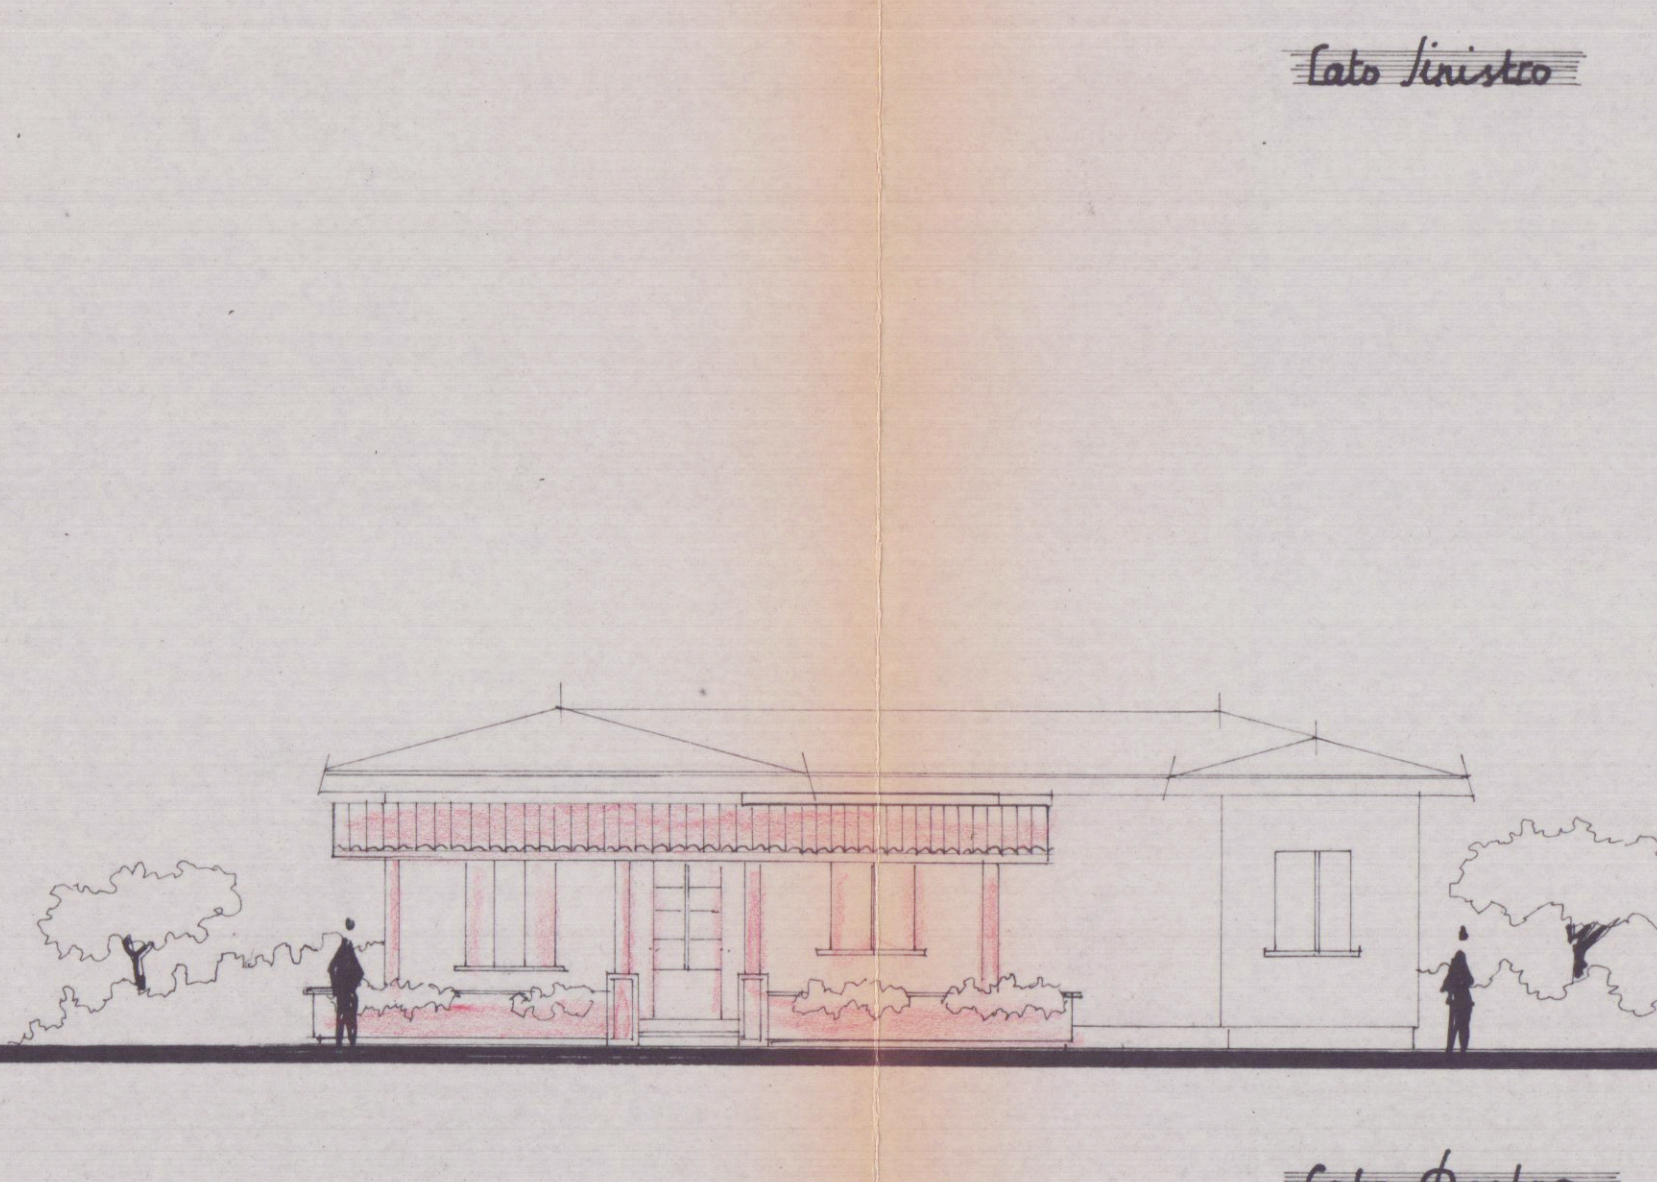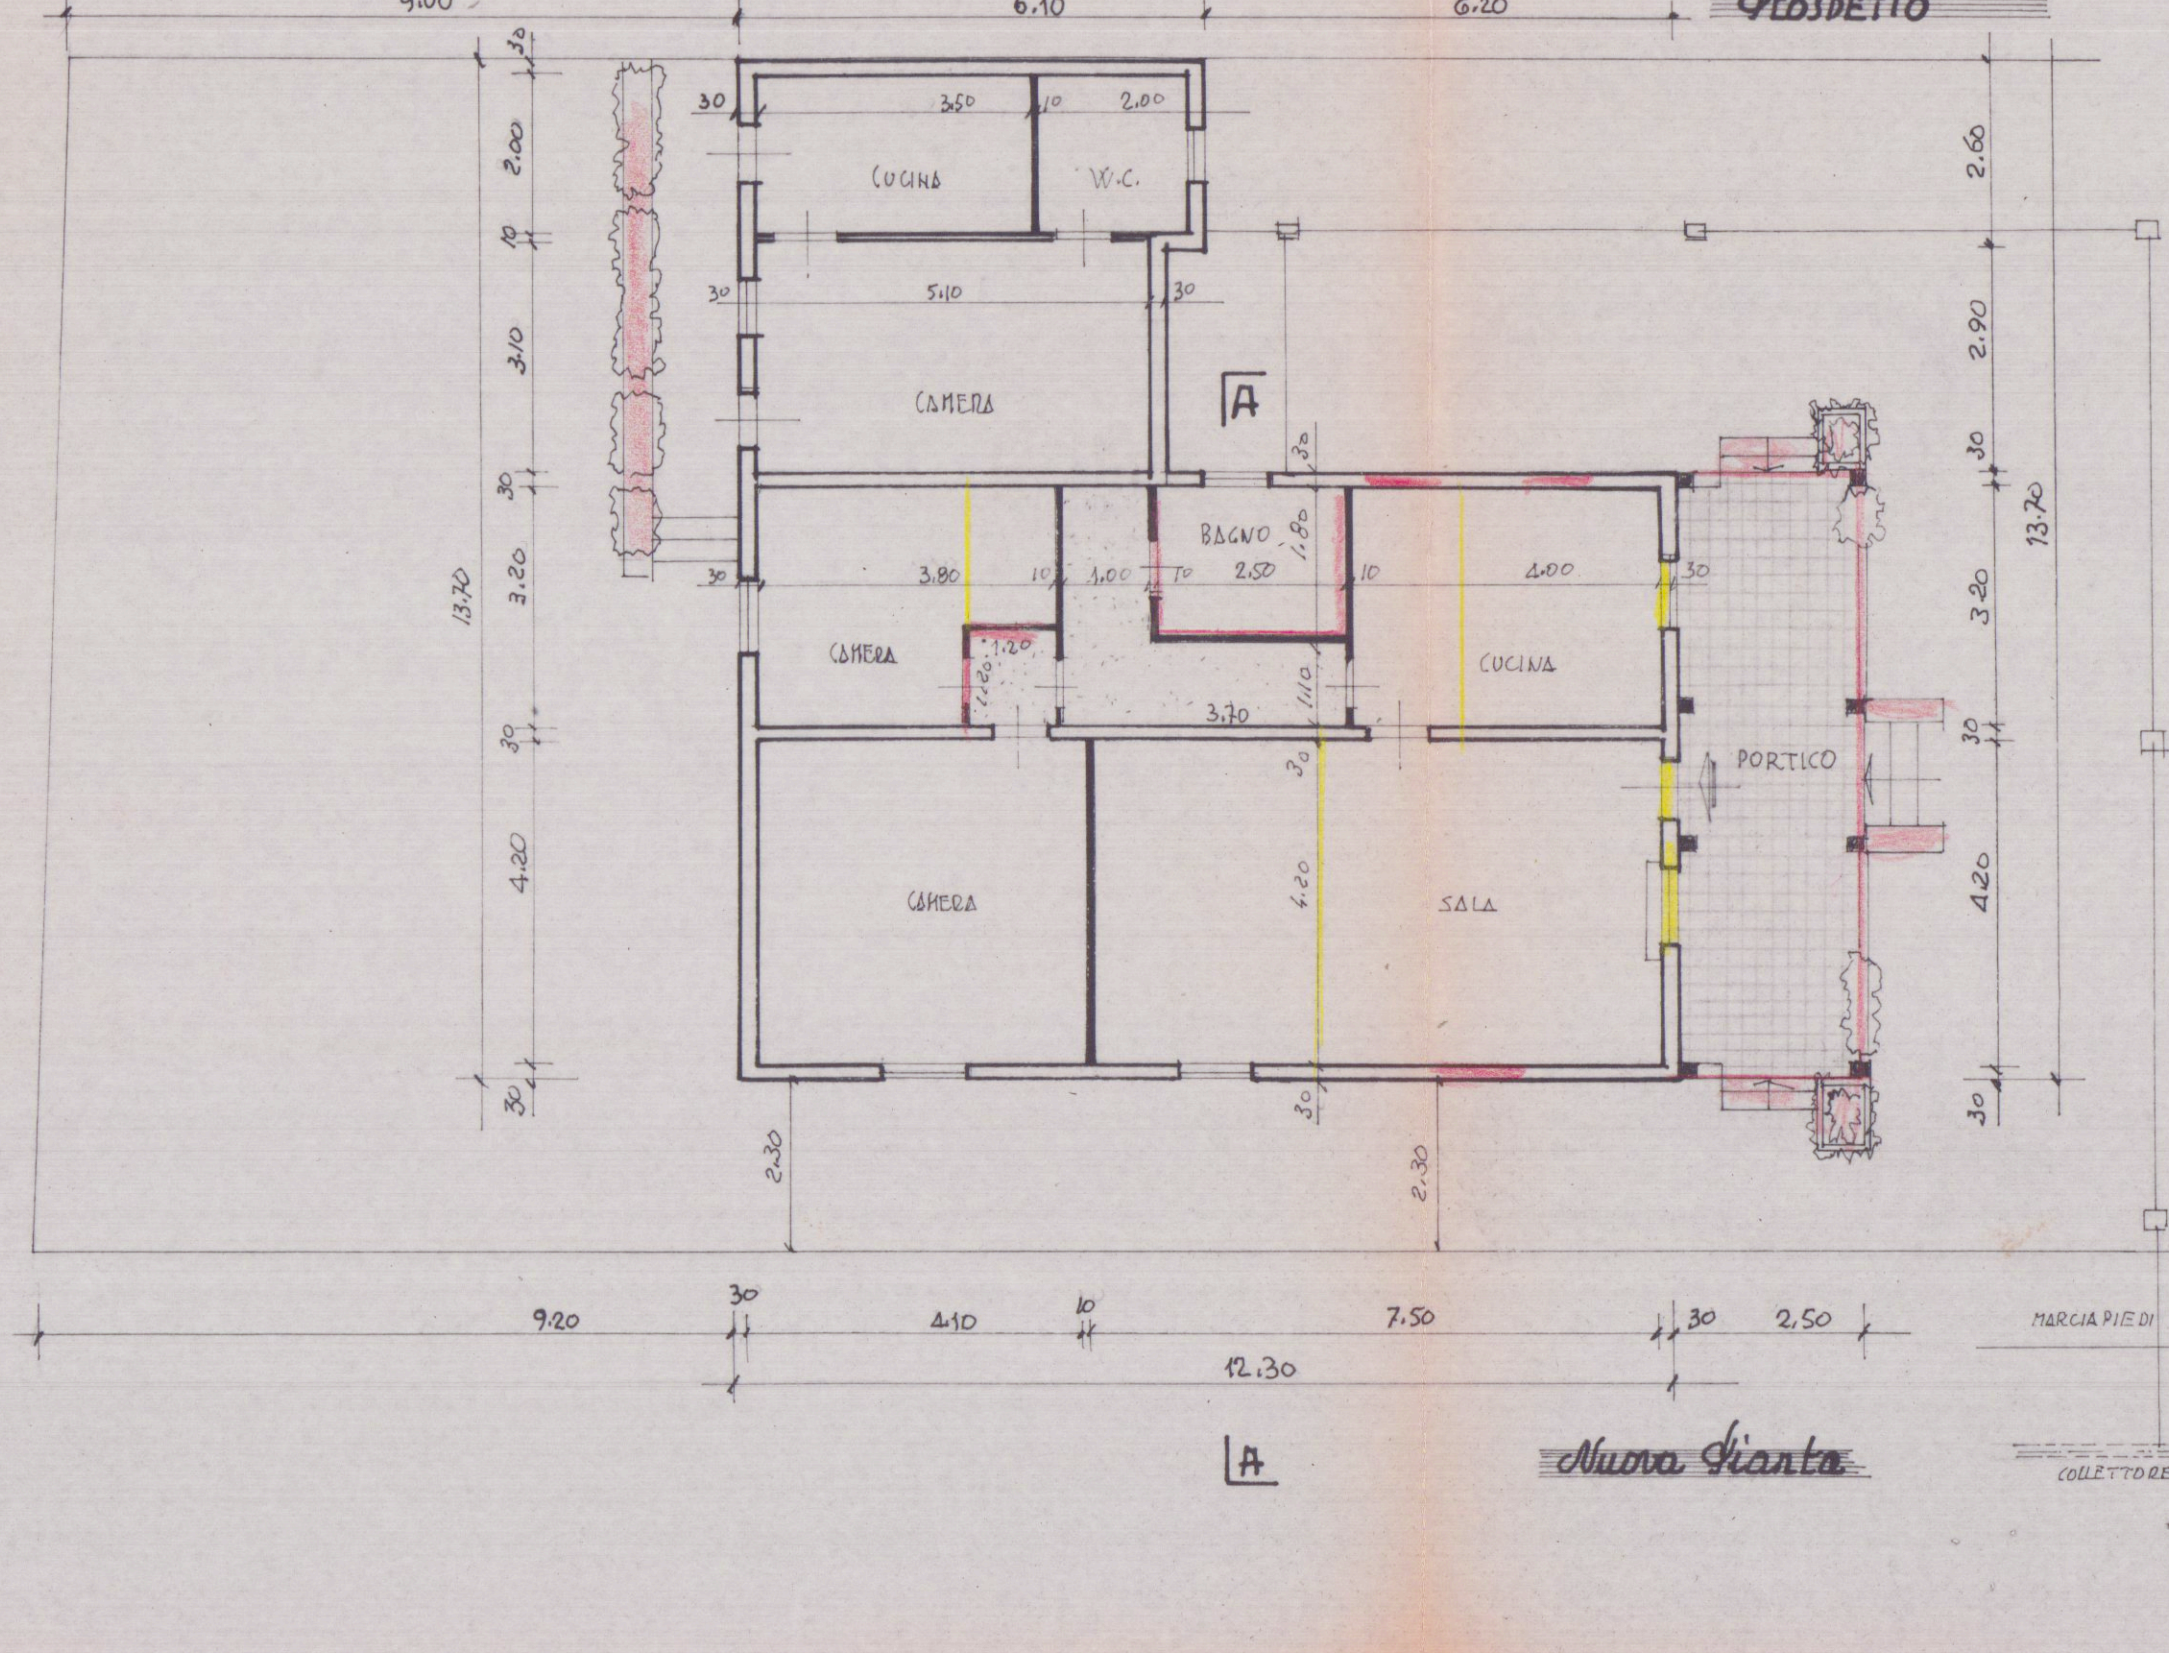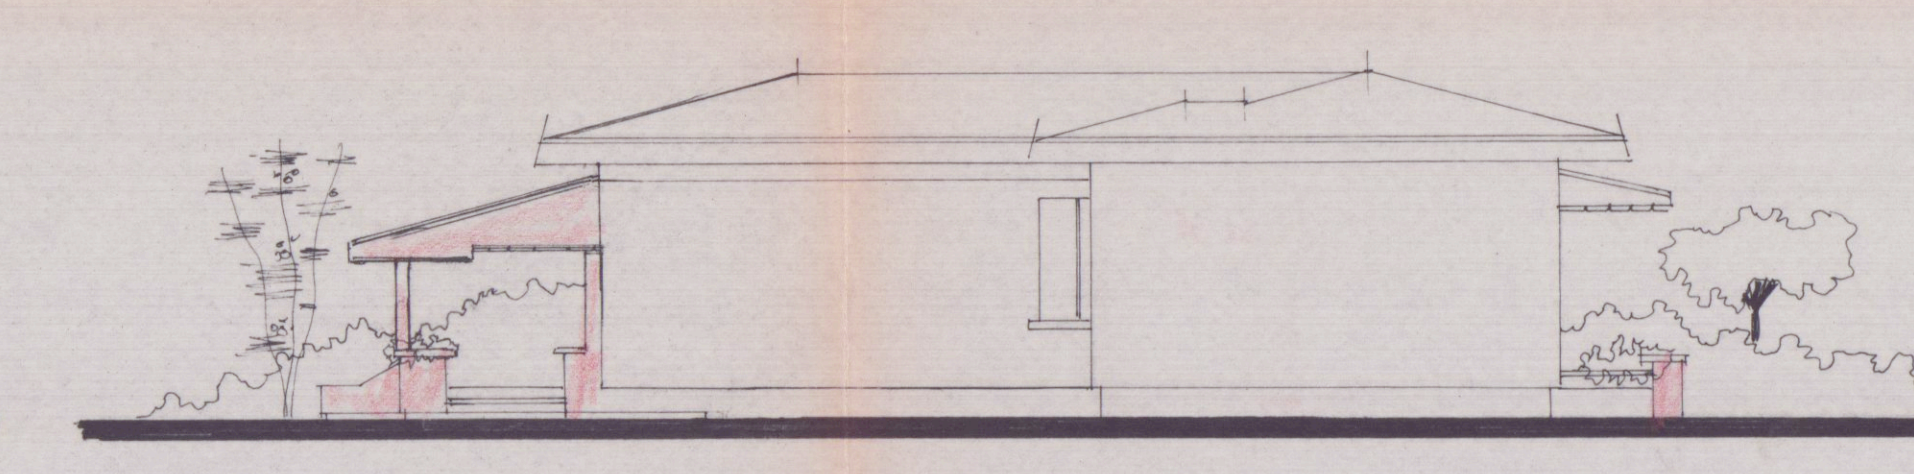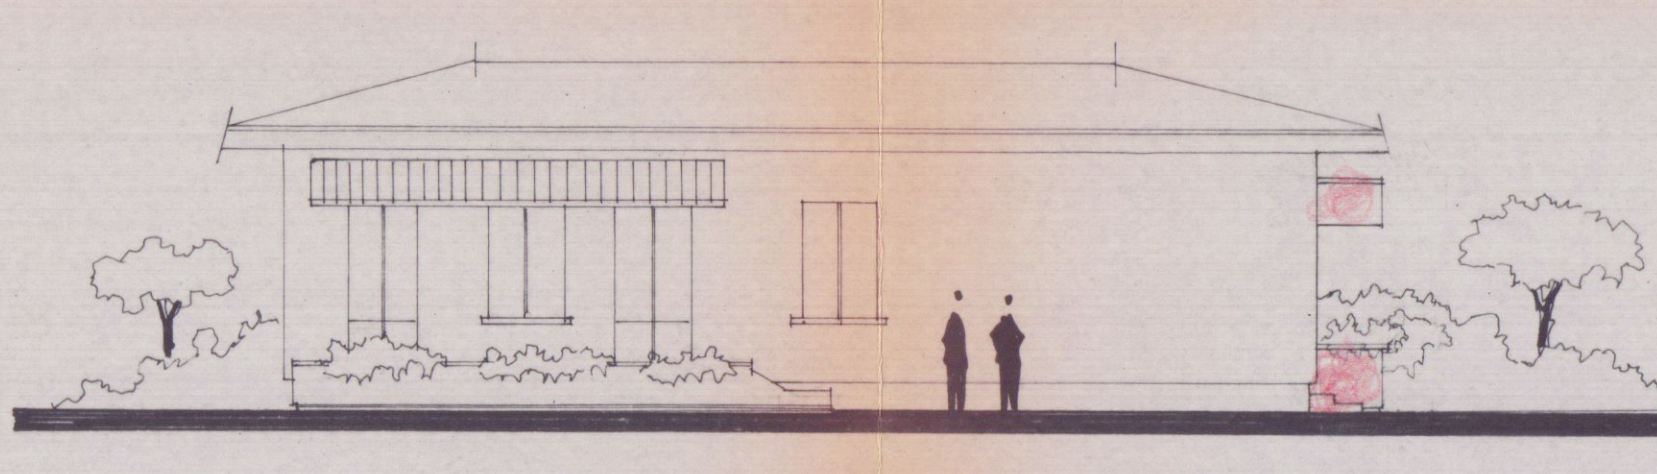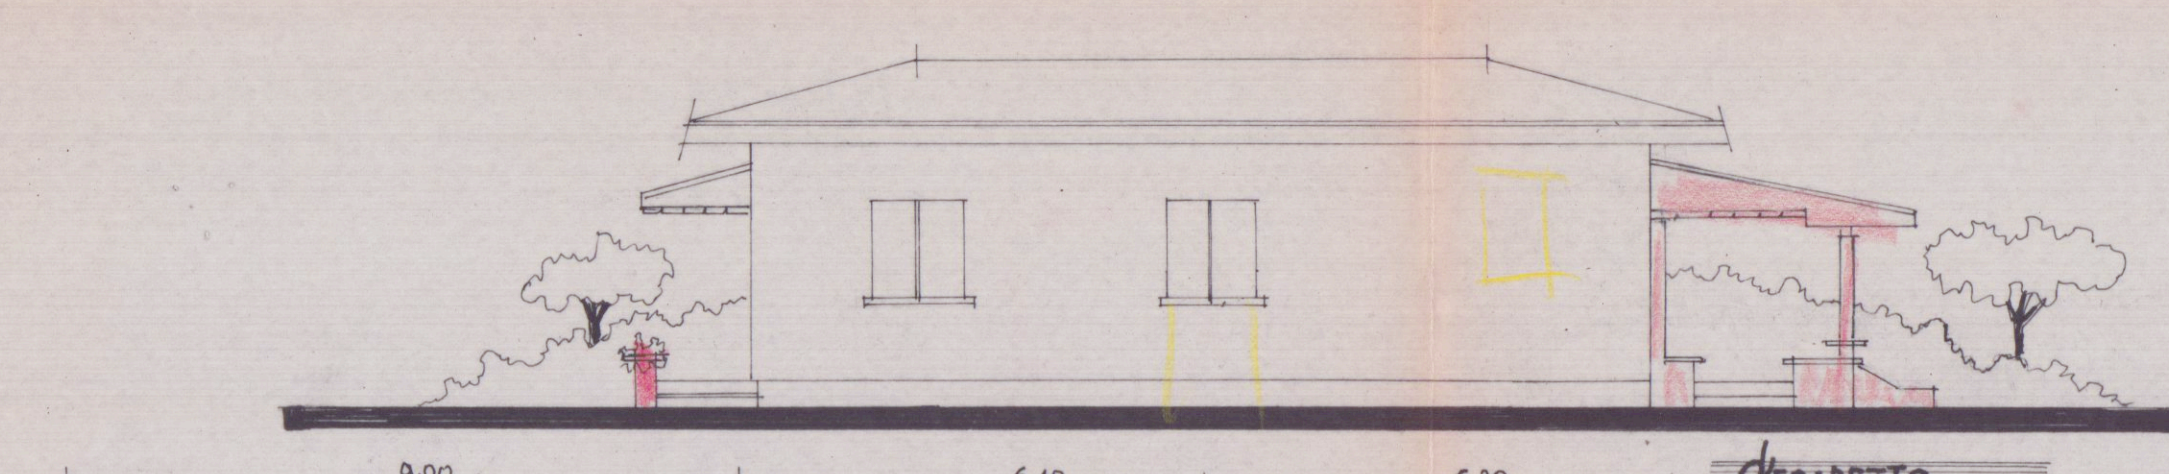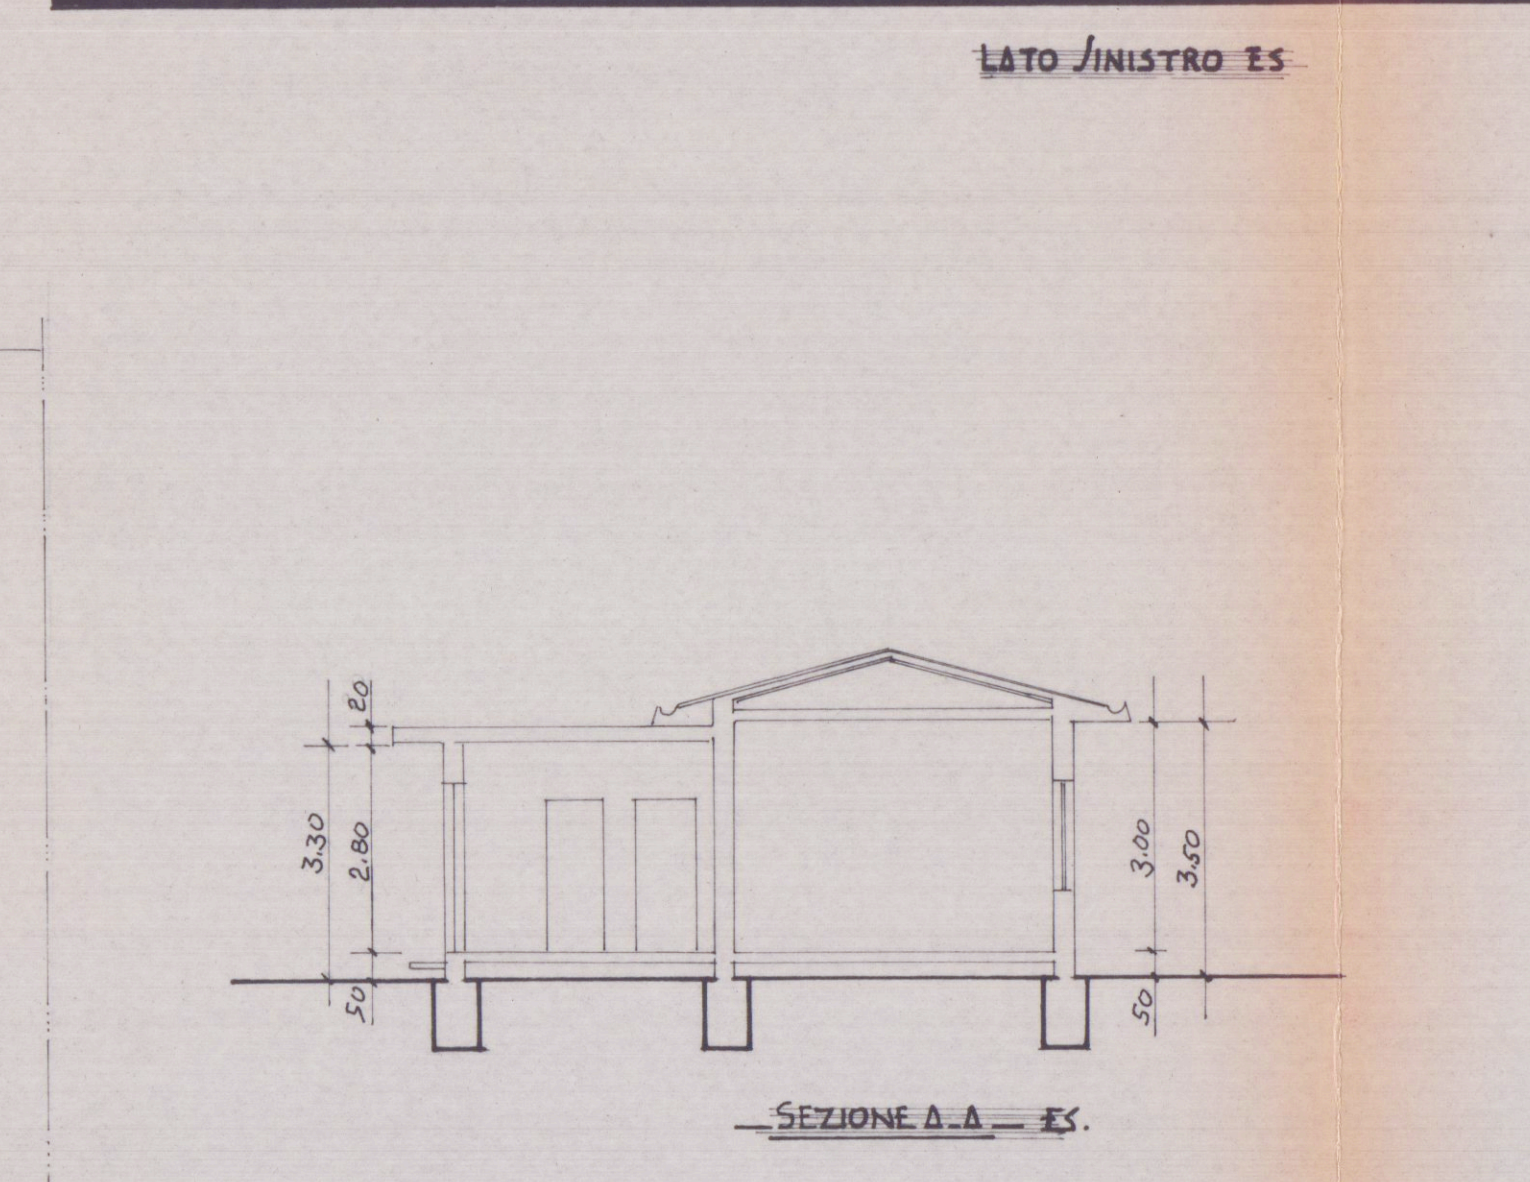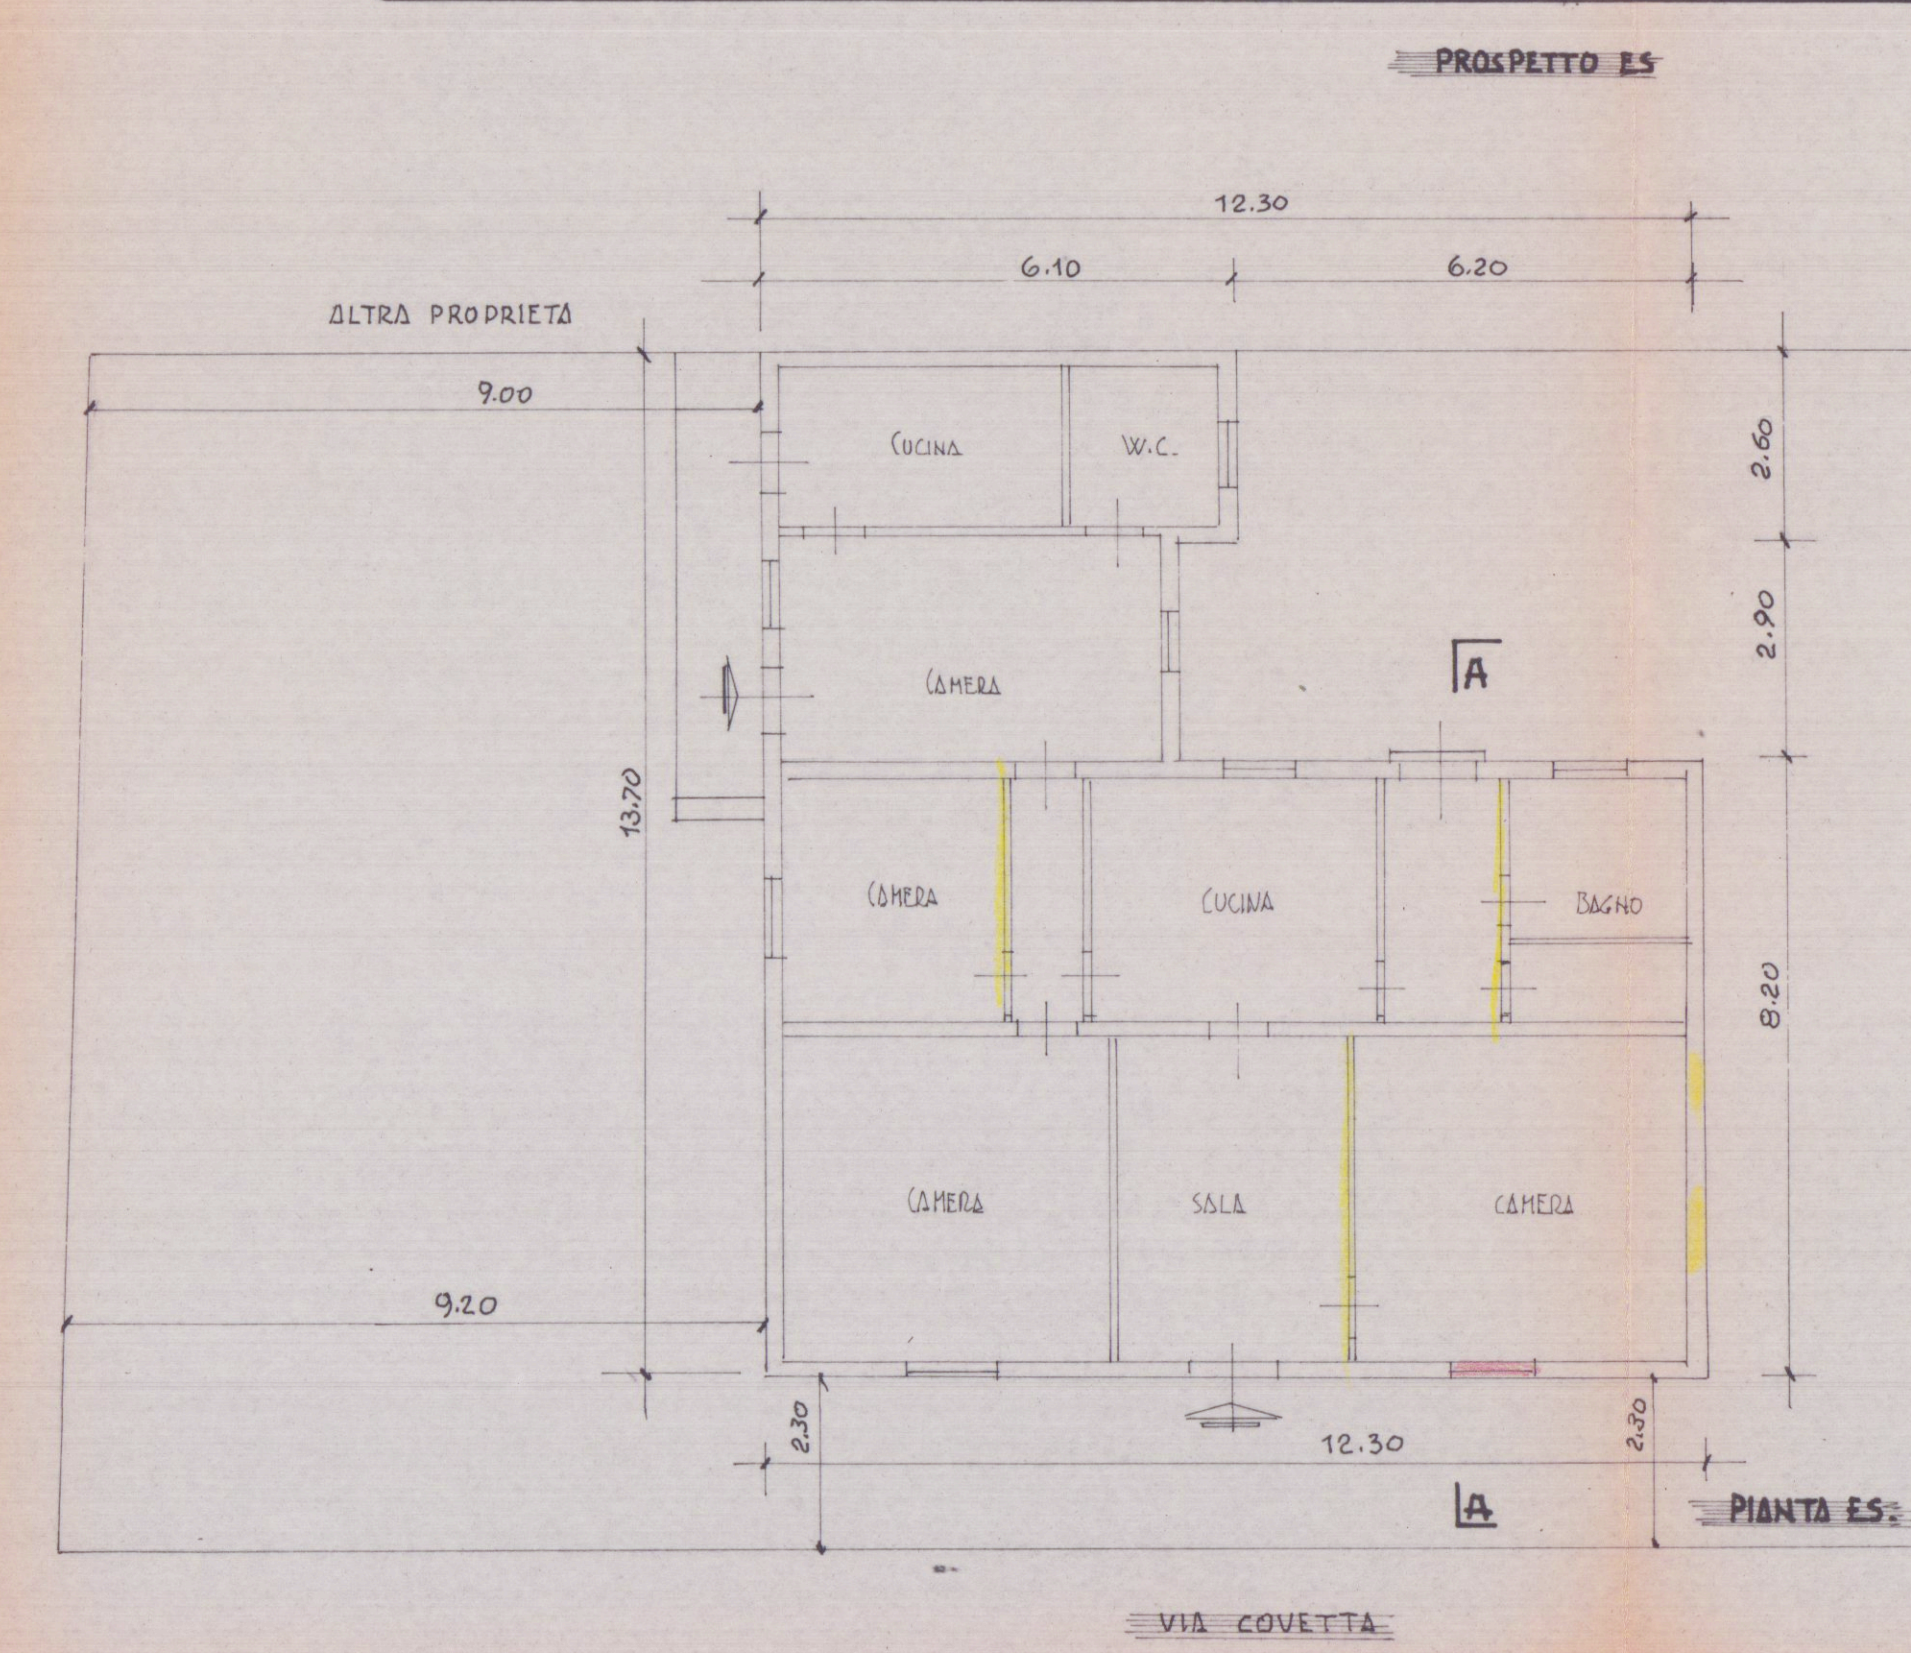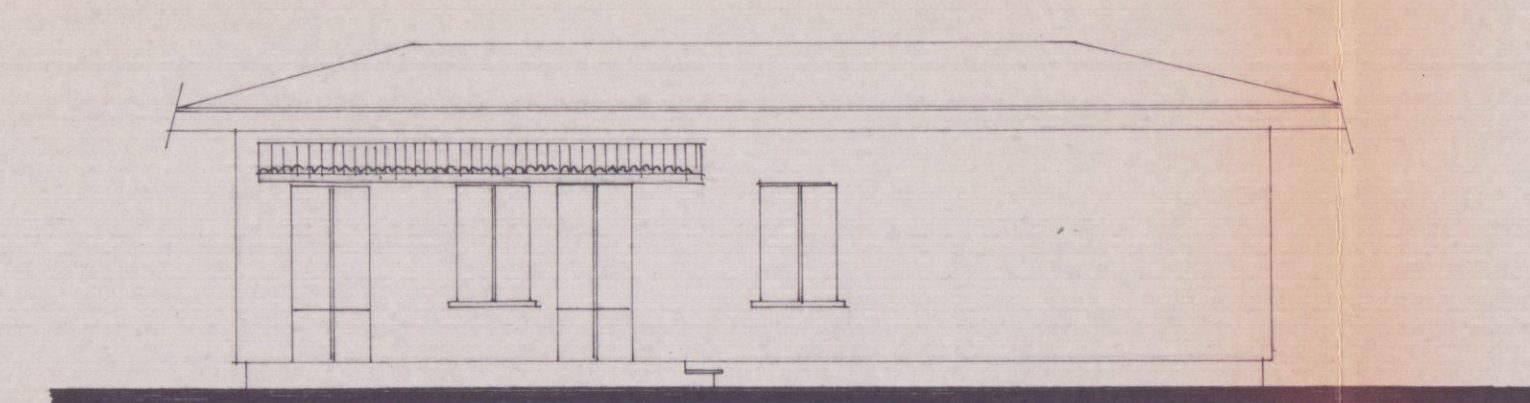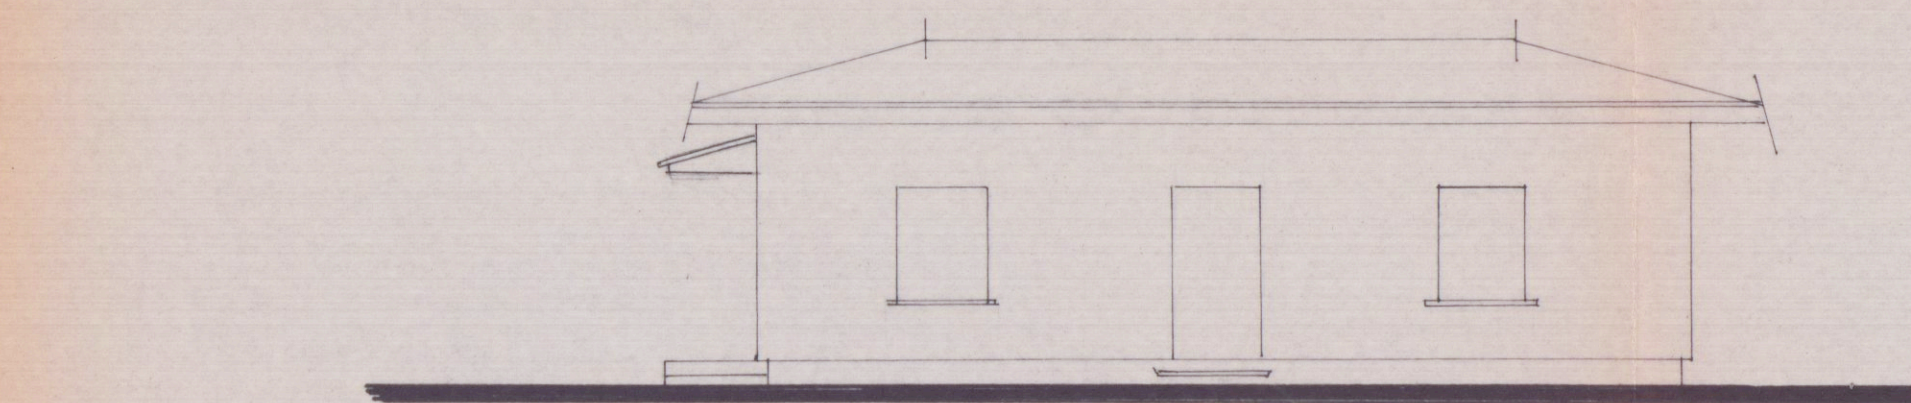

Apertura