

LAVORI DA ESEGUIRSI ALL'INTERNO DELL'UNITA' IMMOBILIARE
AD USO ABITAZIONE


SITA IN COMUNE DI CARRARA, LOC. MARINA, PIAZZA NAZIONI UNITE, CIV. 3,
PIANO SECONDO, DISTINTA IN CATASTO NEL FOGLIO 102, MAPP. 336, SUB. 5

AI SENSI DELL'ART. 8, COMMA 7, LETT. A), DEL D.L.
20 SETTEMBRE 1995 N° 400


PROPRIETARIA: VENE' CARLA

PROGETTISTA: GEOM. GIUSEPPE MELE
CON STUDIO IN MARINA DI CARRARA
VIA GENOVA, 15. TEL. 630625

PLANIMETRIE: STATO ATTUALE e STATO DI PROGETTO IN SCALA 1:50

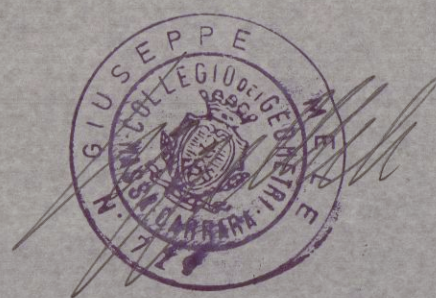

STATO ATTUALE

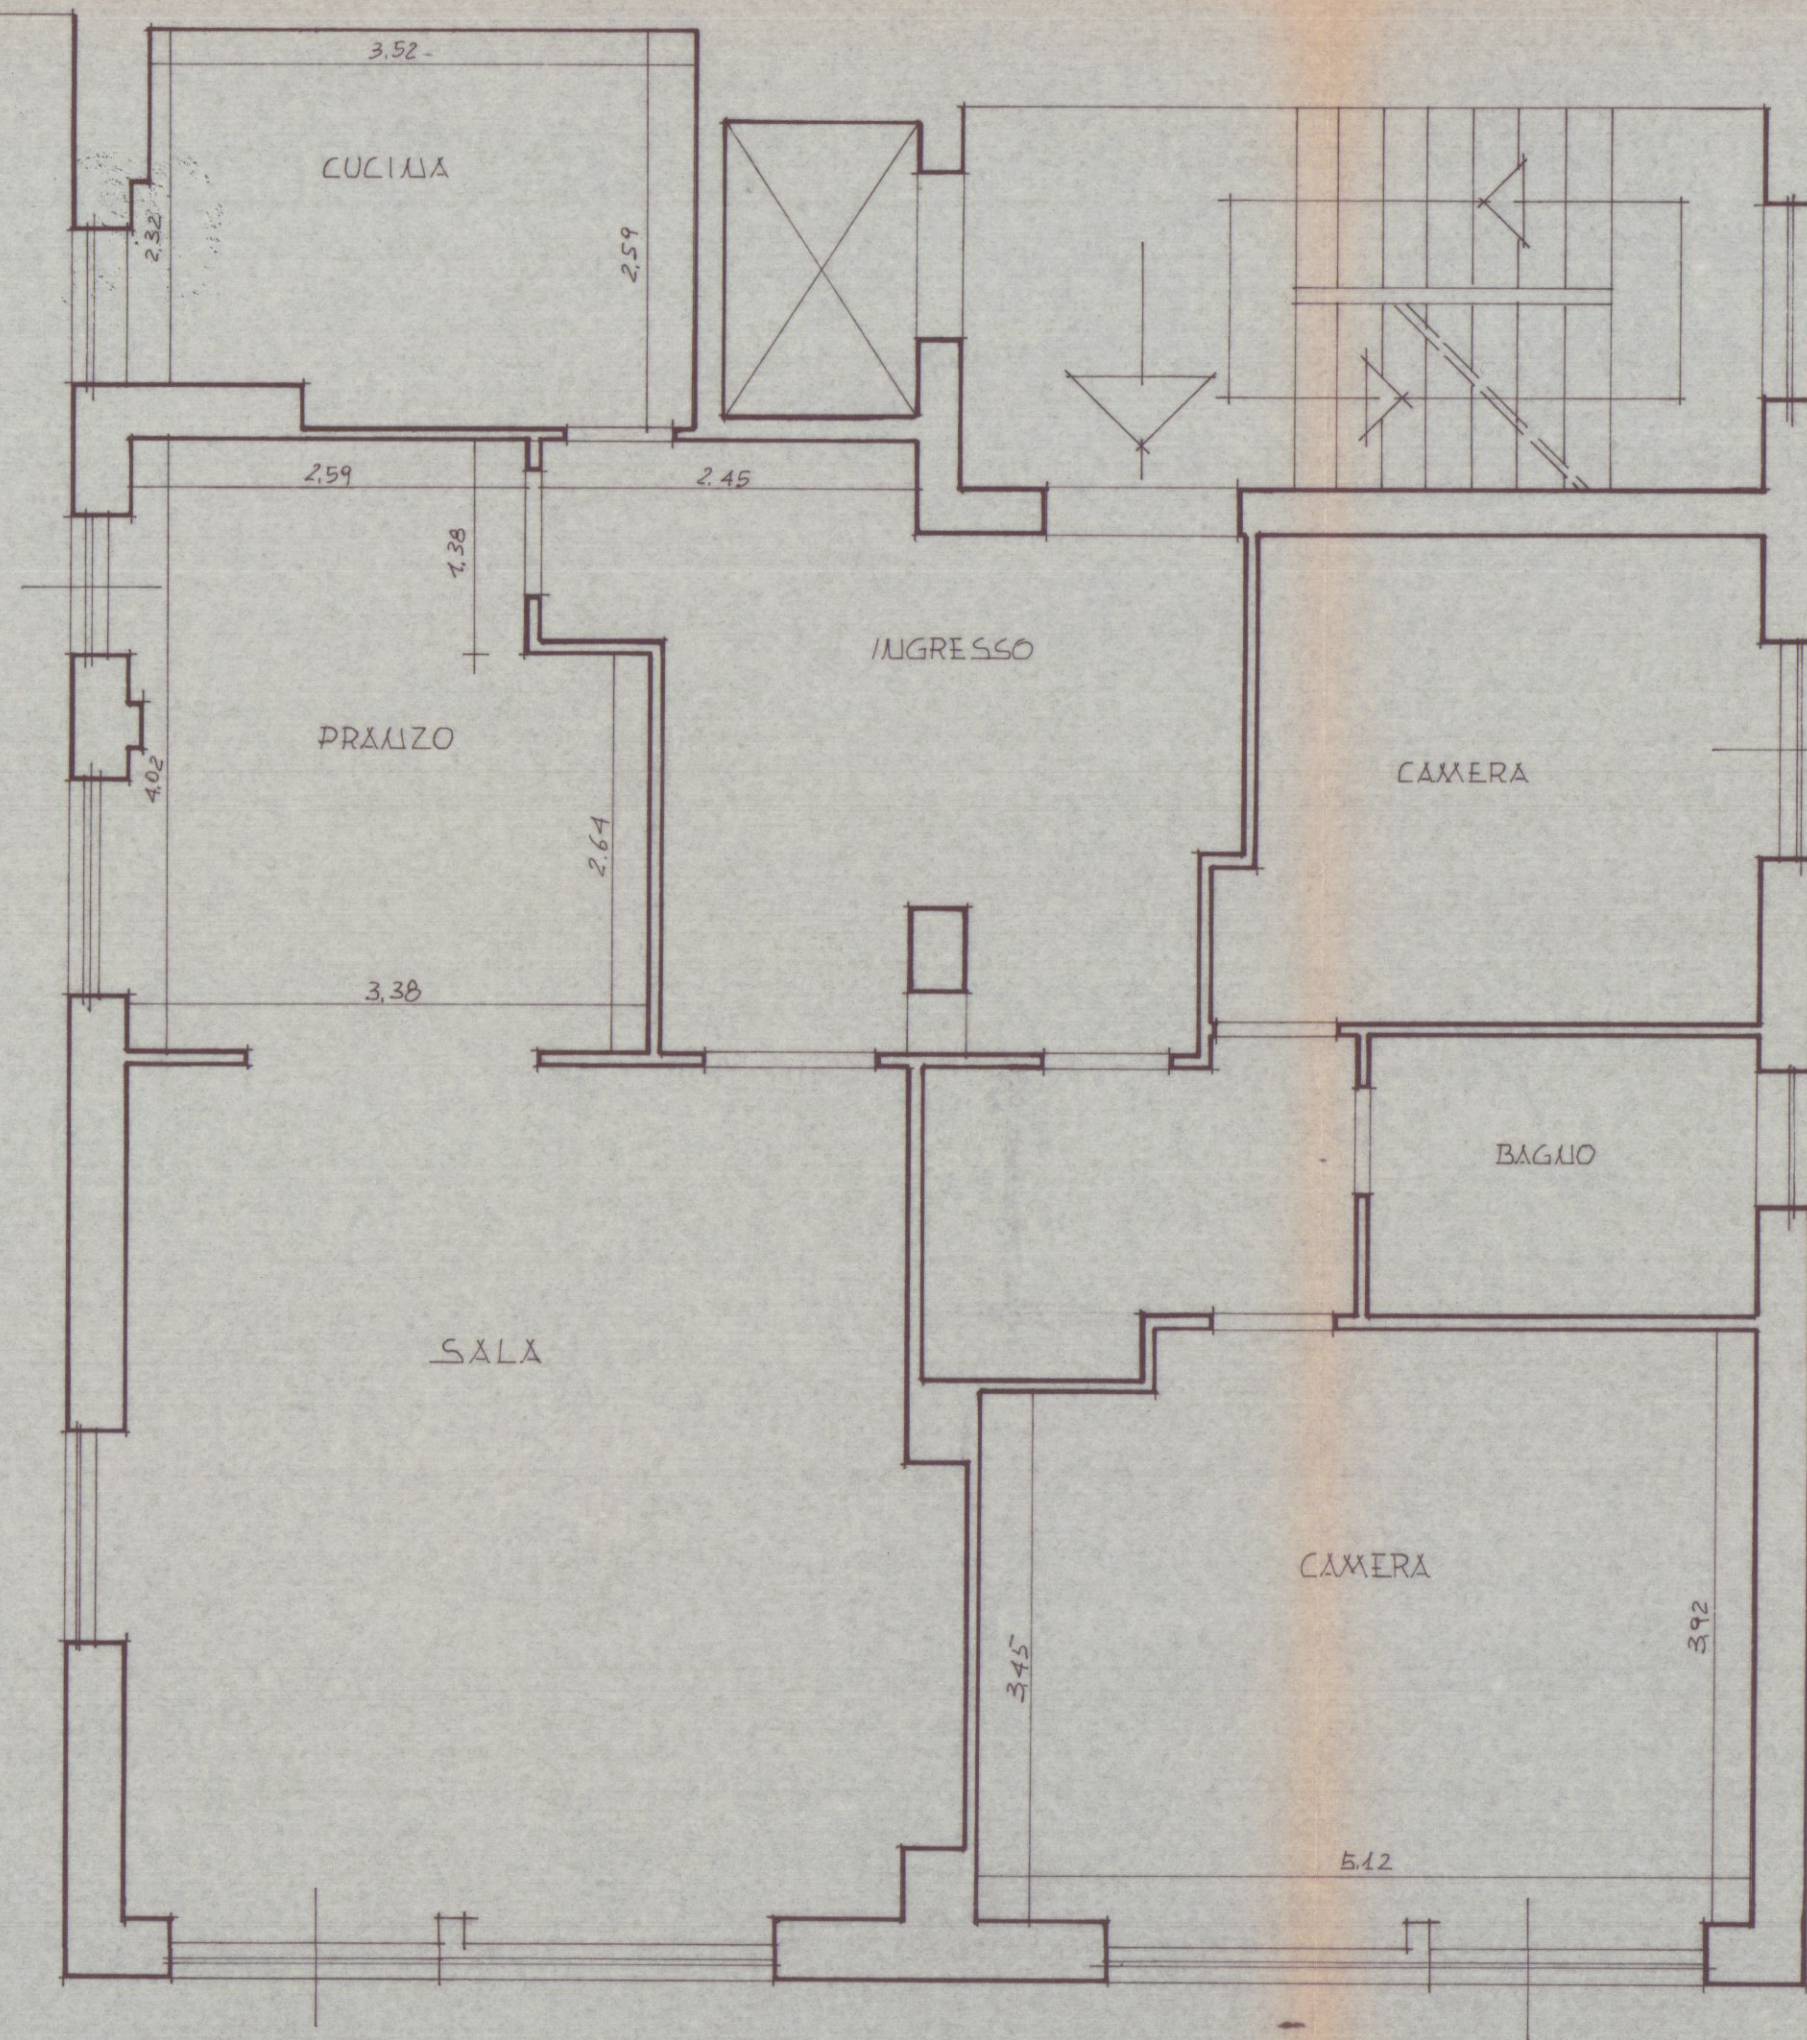

STATO DI PROGETTO

