

15 NOV. 1980


TAV 4
PROSPETTI - SEZIONI

DITTA VALLENTIN MARIA
ALDUARDI DELFINO & C. snc




APPROVATO
30 MAR. 1984
CONTROLLATO


Approvato dal Sindaco alle condizioni
Indicate nella Convenzione n. 184
del 30 MAR. 1984
L. 11.03.1984

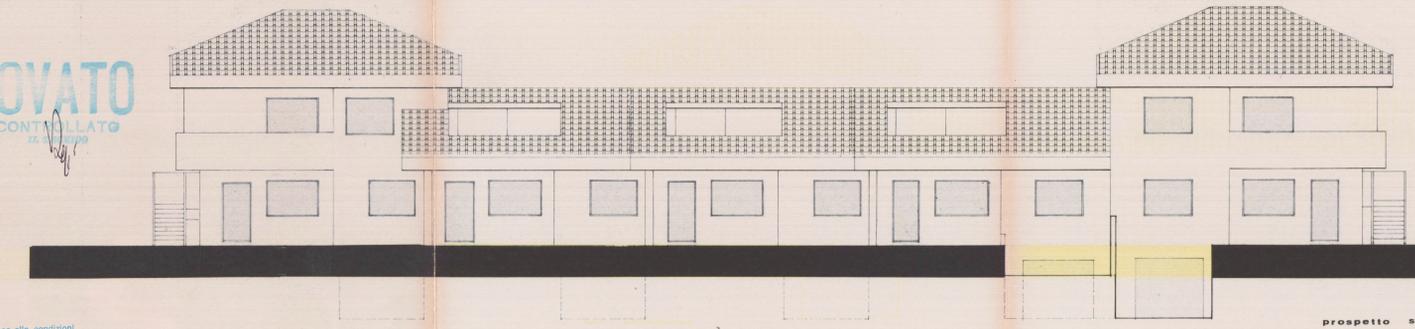


prospetto sud

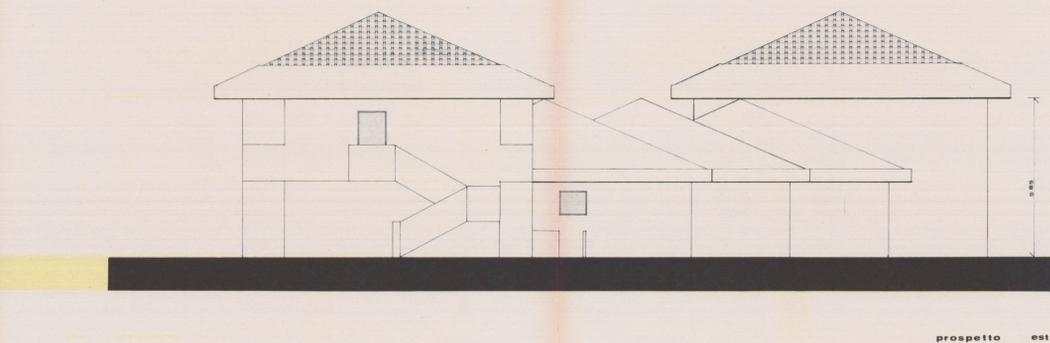


prospetto est

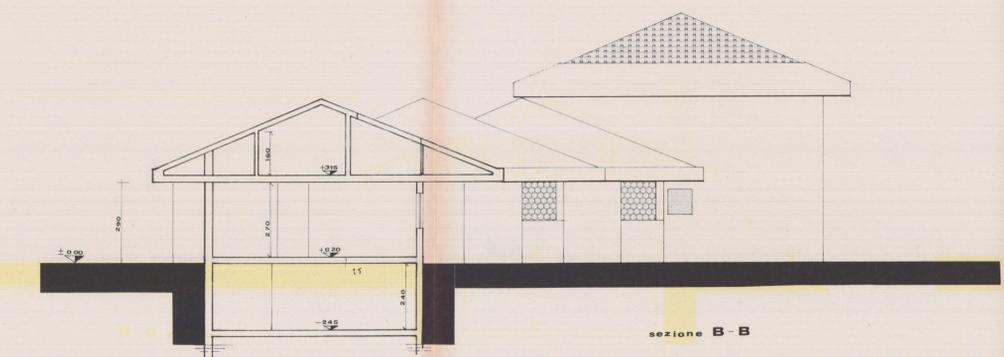


sezione B-B

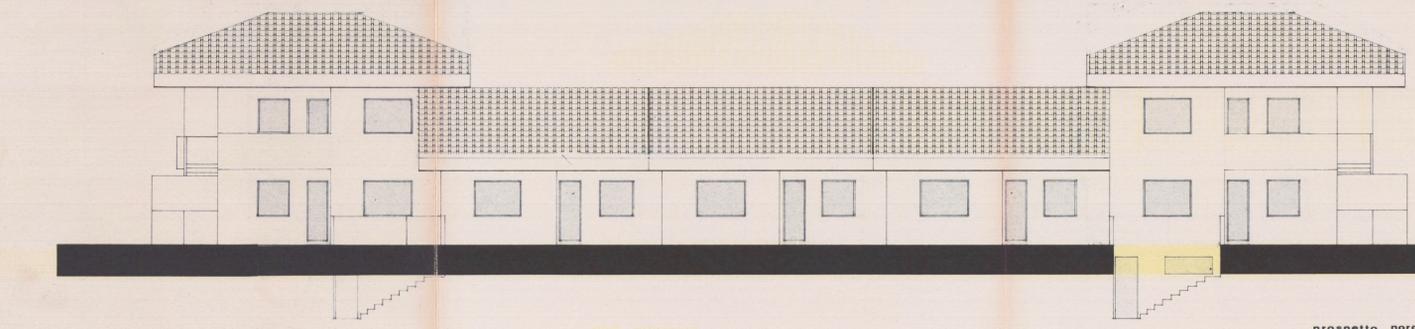

prospetto nord

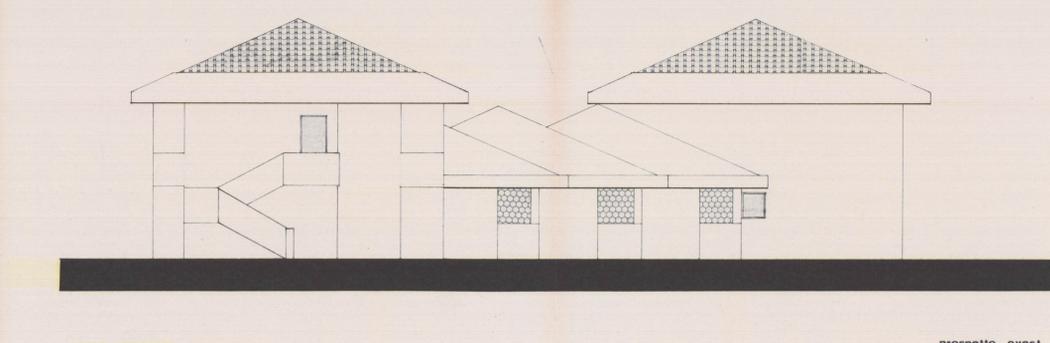

prospetto ovest

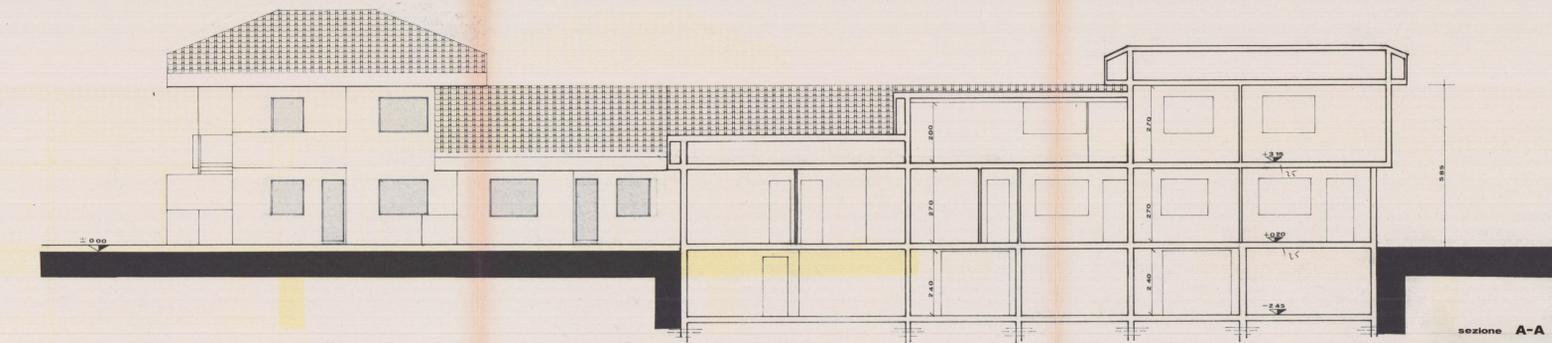

sezione A-A