


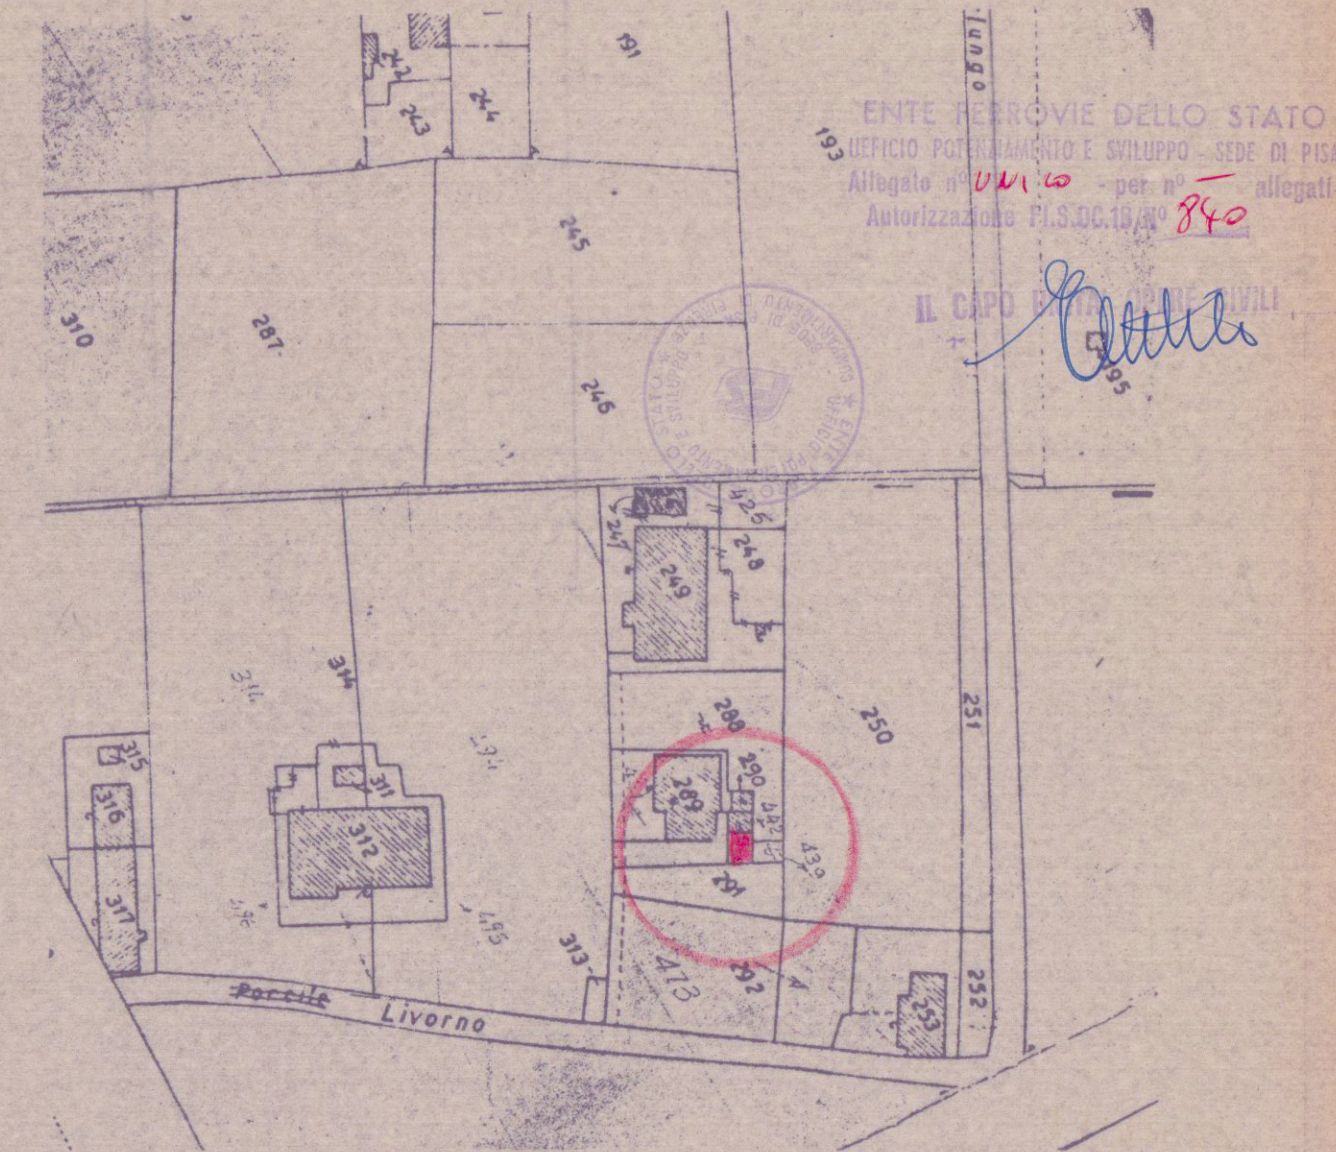

PLANIMETRIA - scala 1/1000



ENTE FERROVIE DELLO STATO
UFFICIO PROGETTAZIONE E SVILUPPO - SEDE DI PISA
Allegato n. 1001.00 - per n. 840
Autorizzazione P.S. 30.15/840

IL CAPO

PROGETTO

PROGETTO

LOCALITÀ : AVENZA

F. 91 - mapp. 440

Rif. Pratica 840

COMUNE DI CARRARA



STUDIO TECNICO PROFESSIONALE
GEOMETRI F. NARDINI - GP. TONINI

PROGETTO IN SANATORIA


PLANIMETRIE - PIANTE - SEZIONI - PROSPETTI

1/100

PIANO TERRA

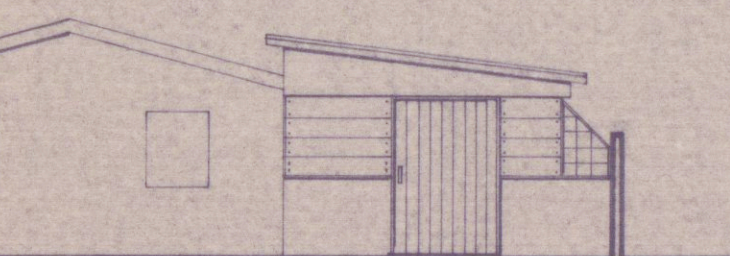
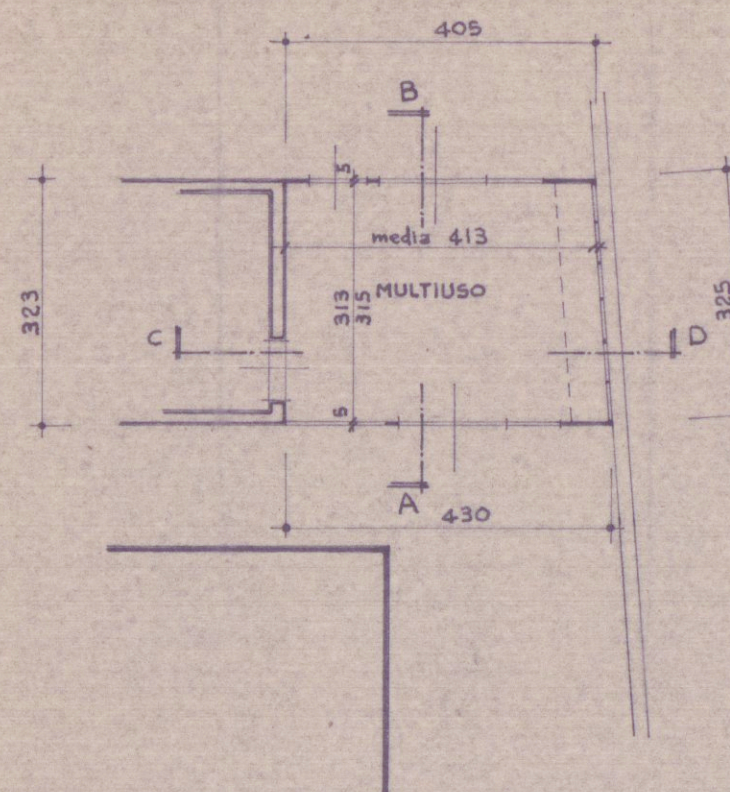


PROSPETTO SUD

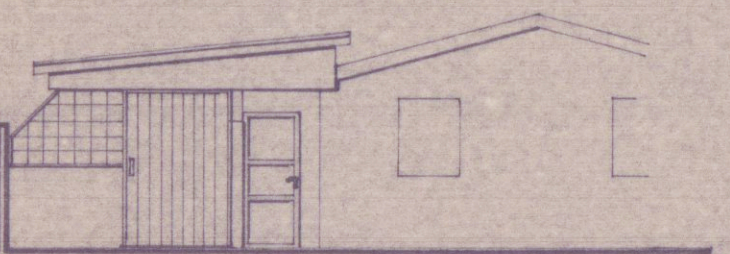


PROSPETTO NORD


COPERTURA

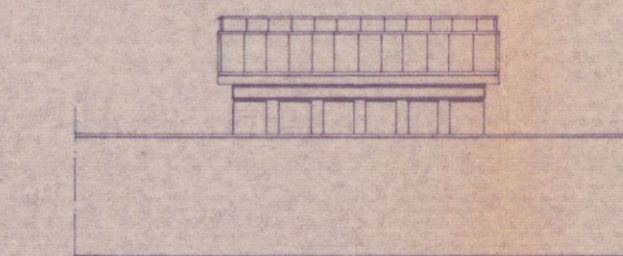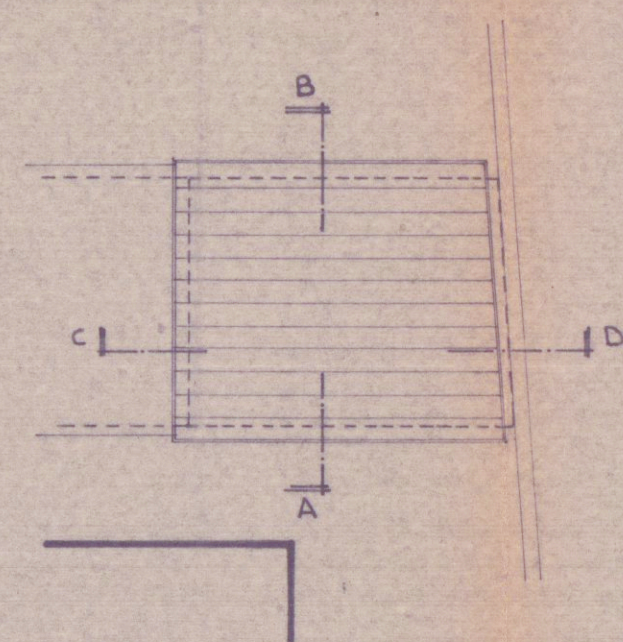

PROSPETTO EST

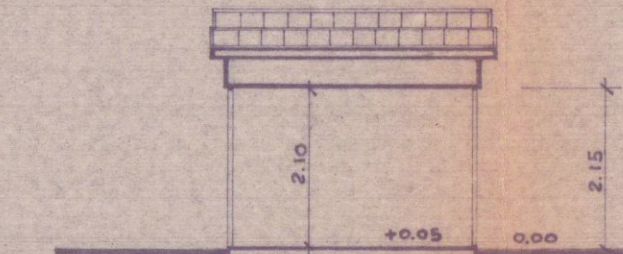


SEZIONE A-B

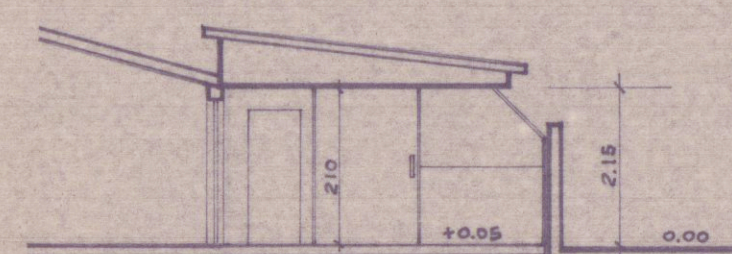

SEZIONE C-D

SCHEMA SUP. e VOL.

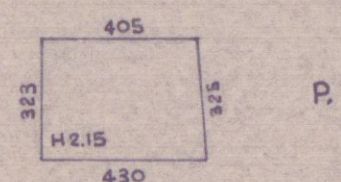


P.T.

$$(4.30 + 4.08) : 2 \times 3.23 = m 13.49 \quad H \quad x 2.15 = mc 29.00$$

PLANIMETRIA

scala 1/200


Limite fascia di rispetto F.F.S.S.

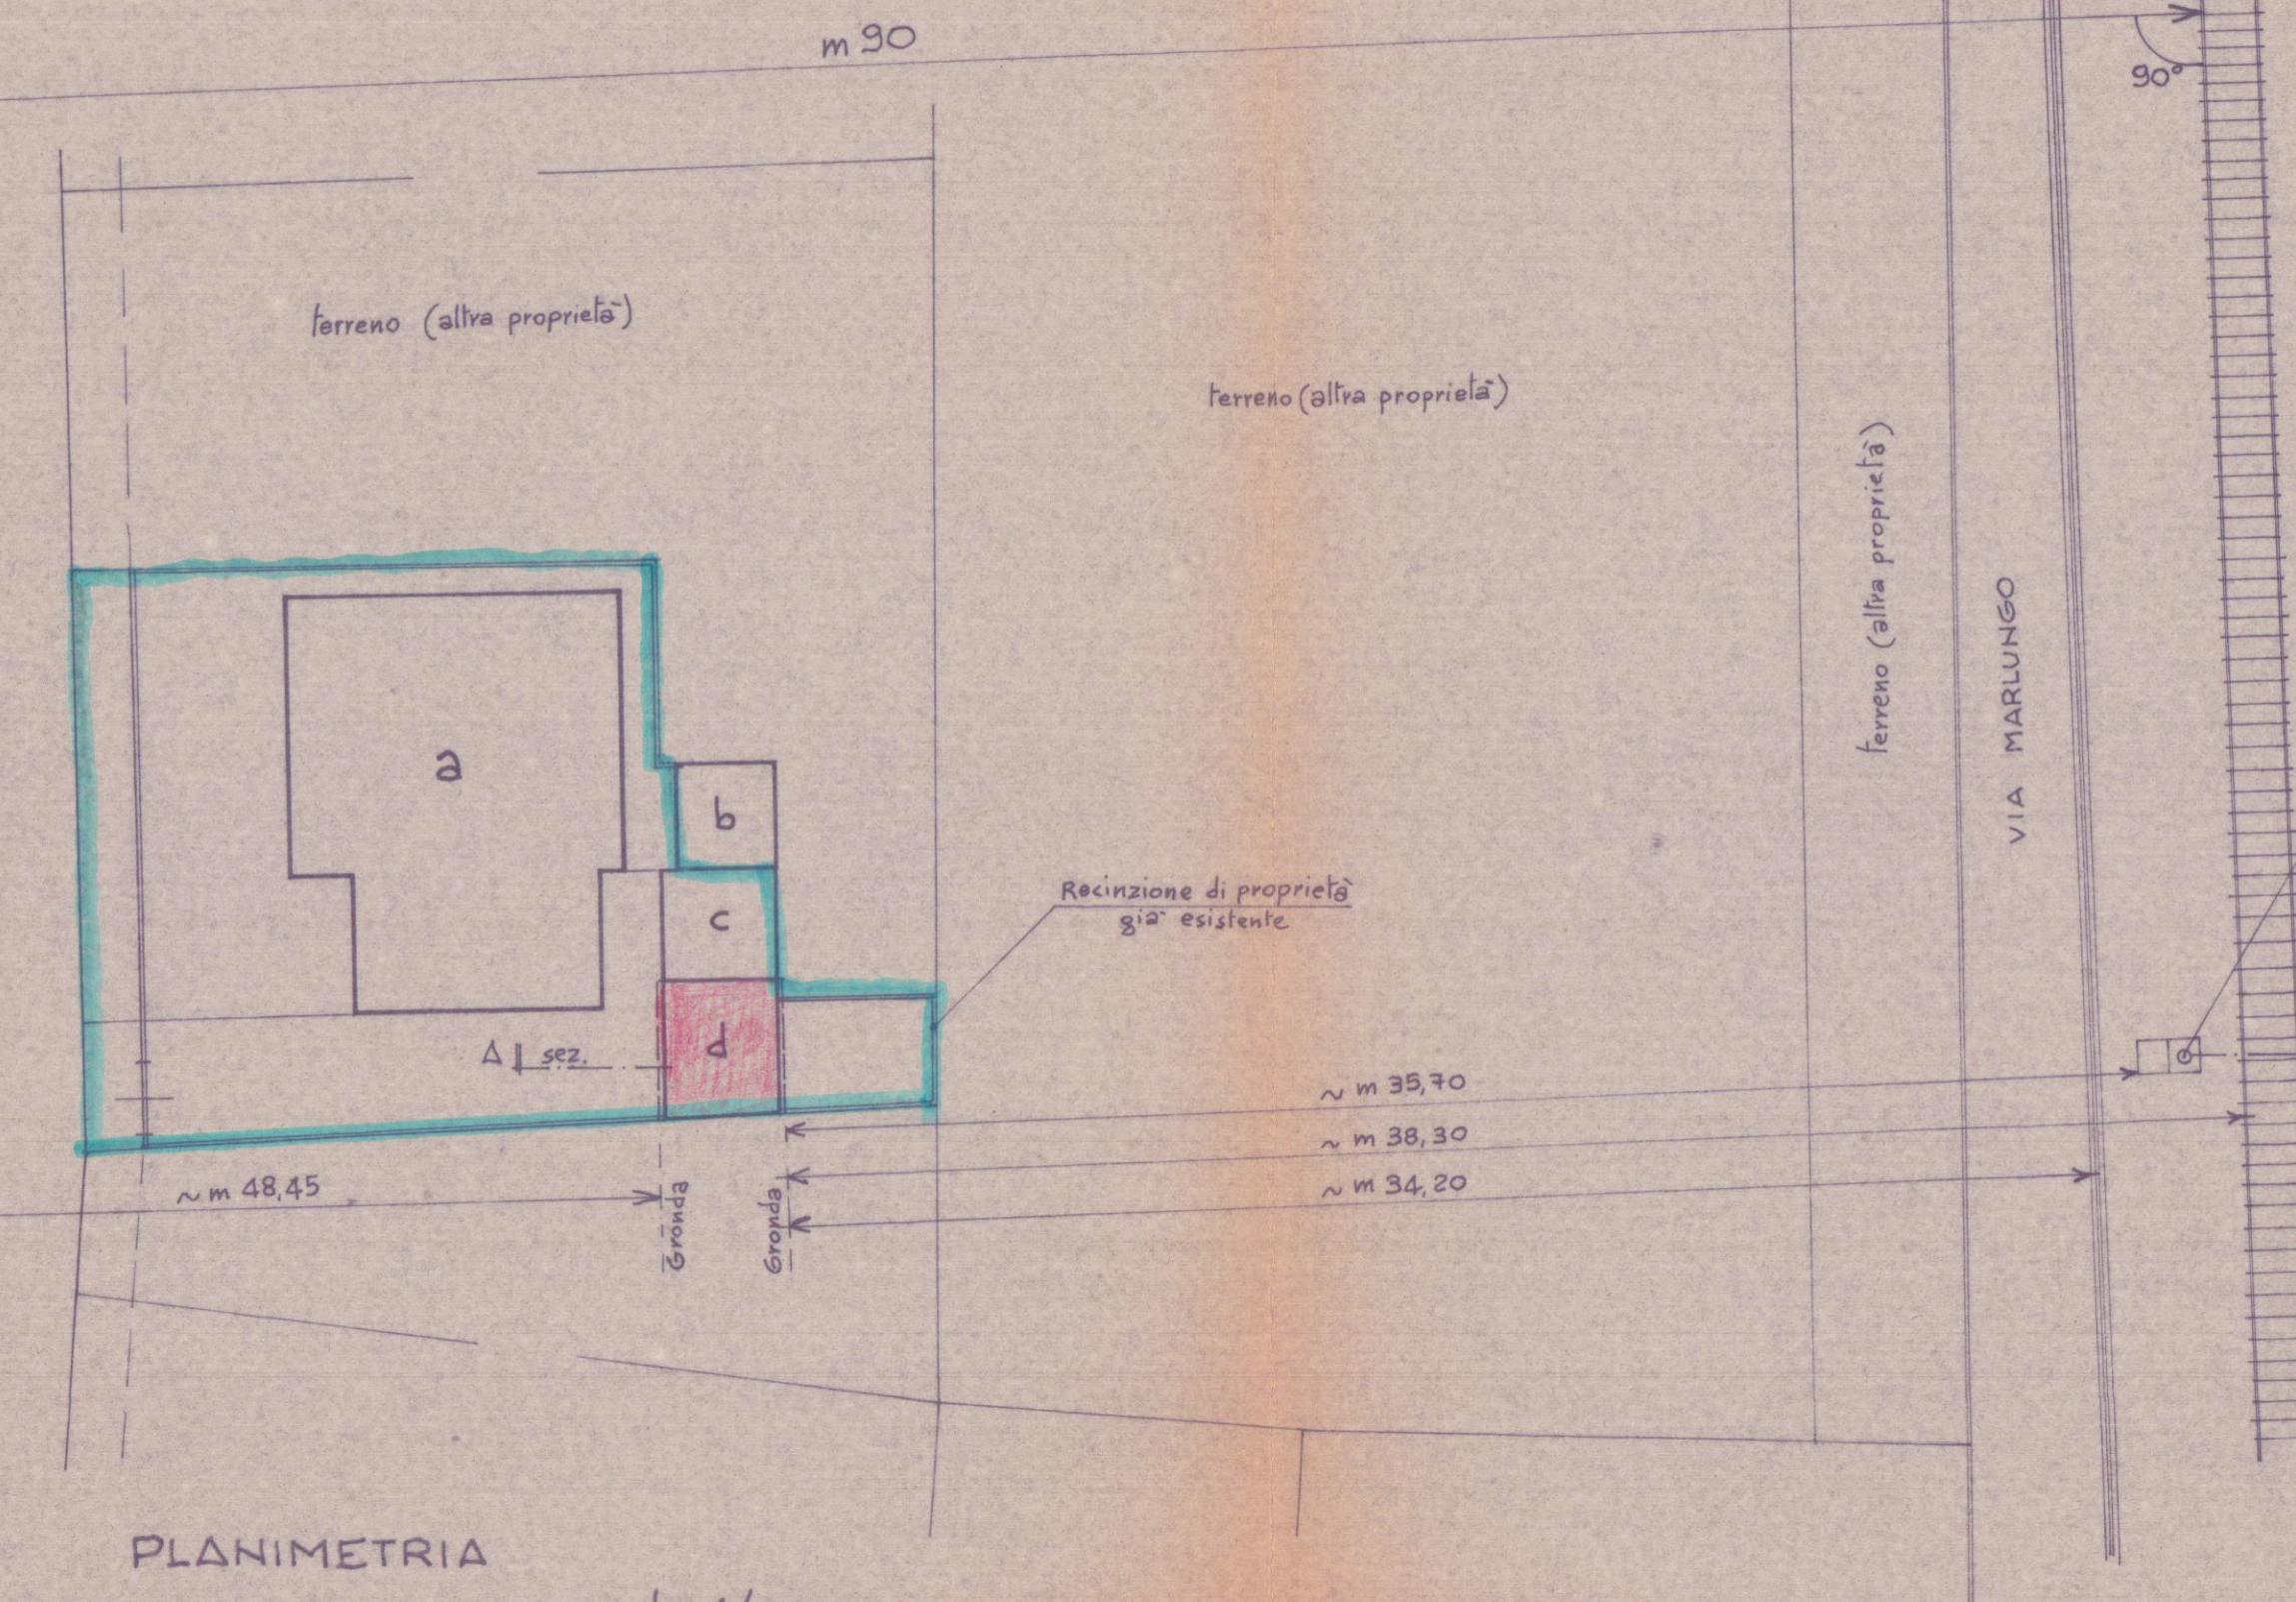

cordolo in C.A. e recinzione sovrast.
(limite F.F.S.S.)

VIA MARLUNGO

Palo
tensione elettrica

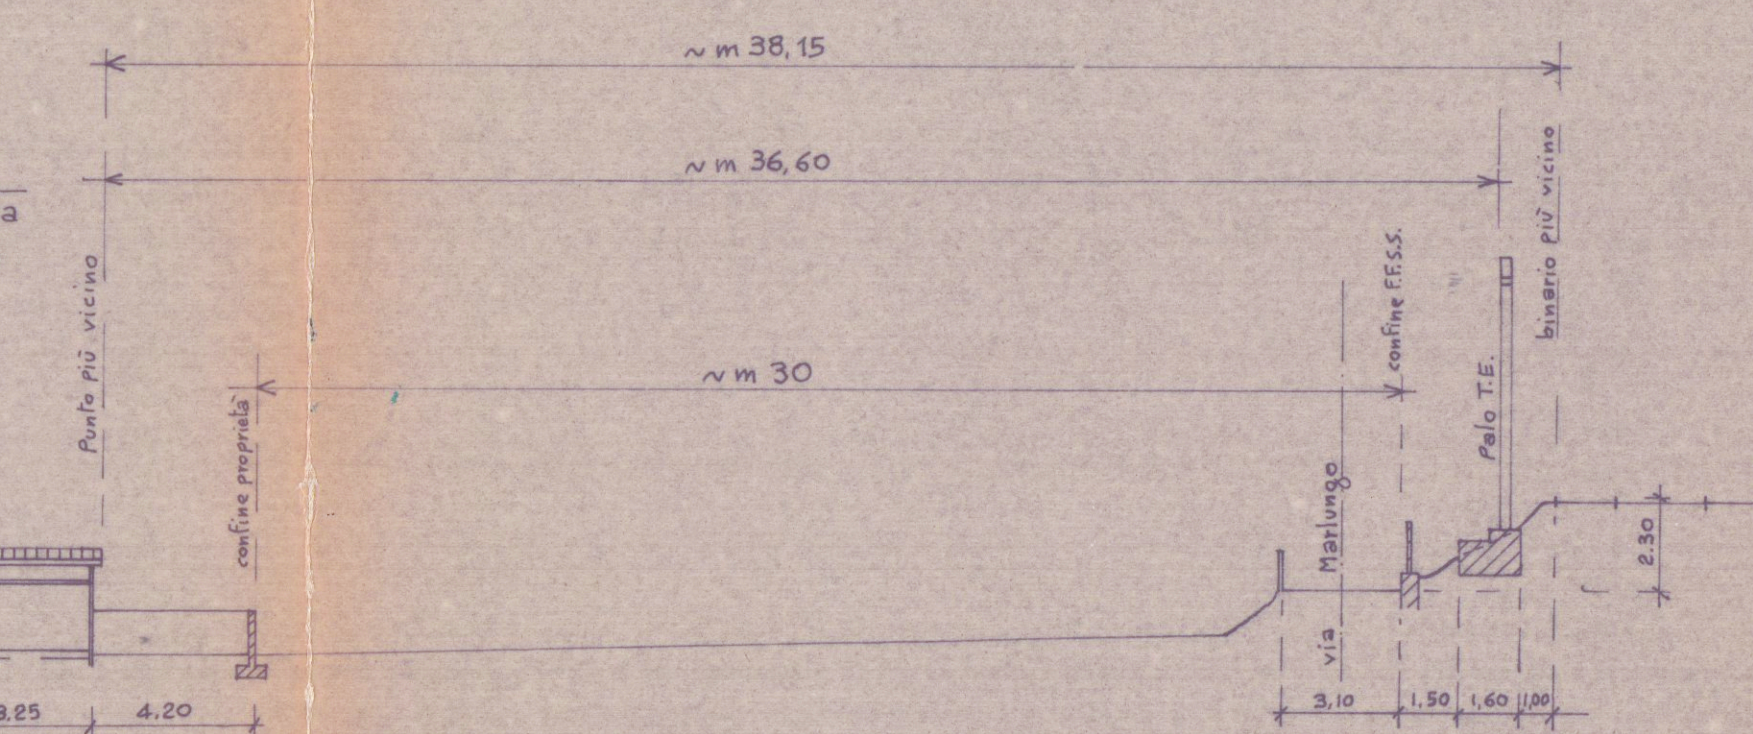

SEZIONE A-A

scala 1/200

- a - FABBRICATO PRINCIPALE
 - b - FABBRICATO ALTRA PROPRIETÀ
 - c - FABBRICATO STESSA PROPRIETÀ
 - d - LOCALE MULTIUSO (oggetto di Condono)
- (non interessati dalla presente)

limite proprietà