




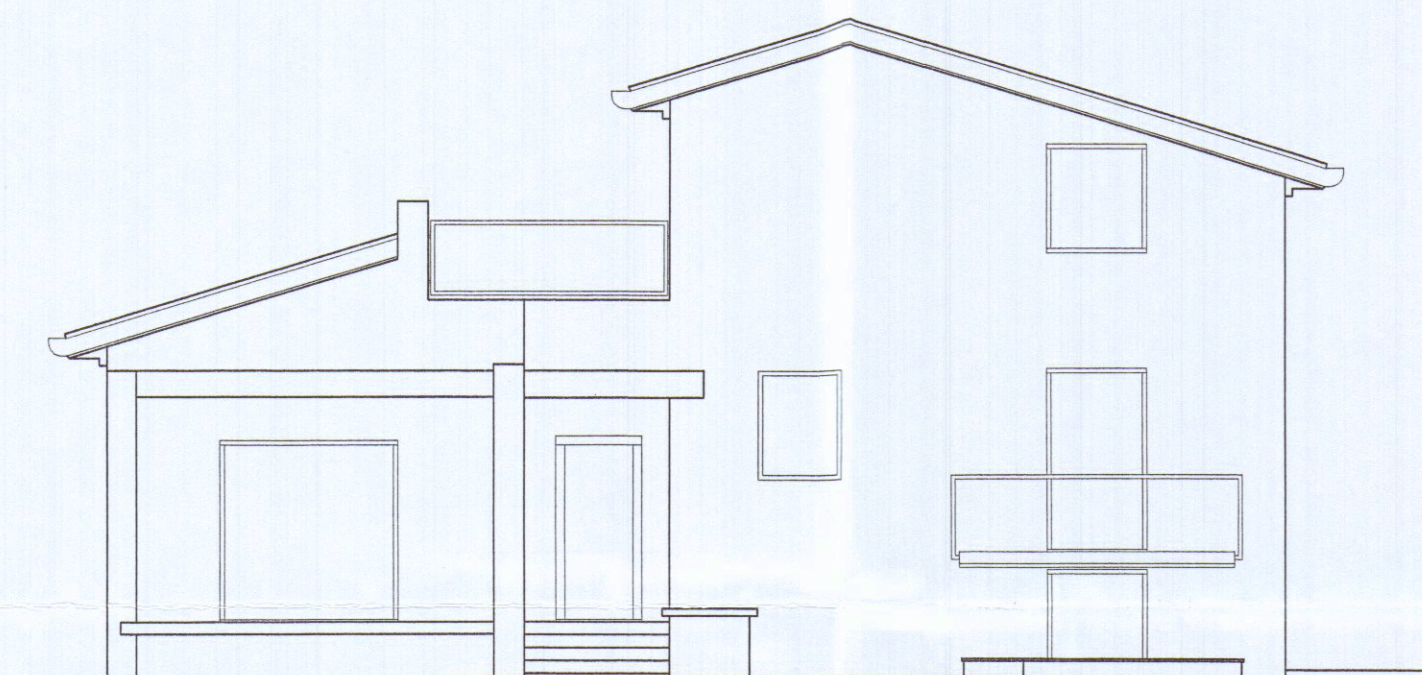


prospetto sud

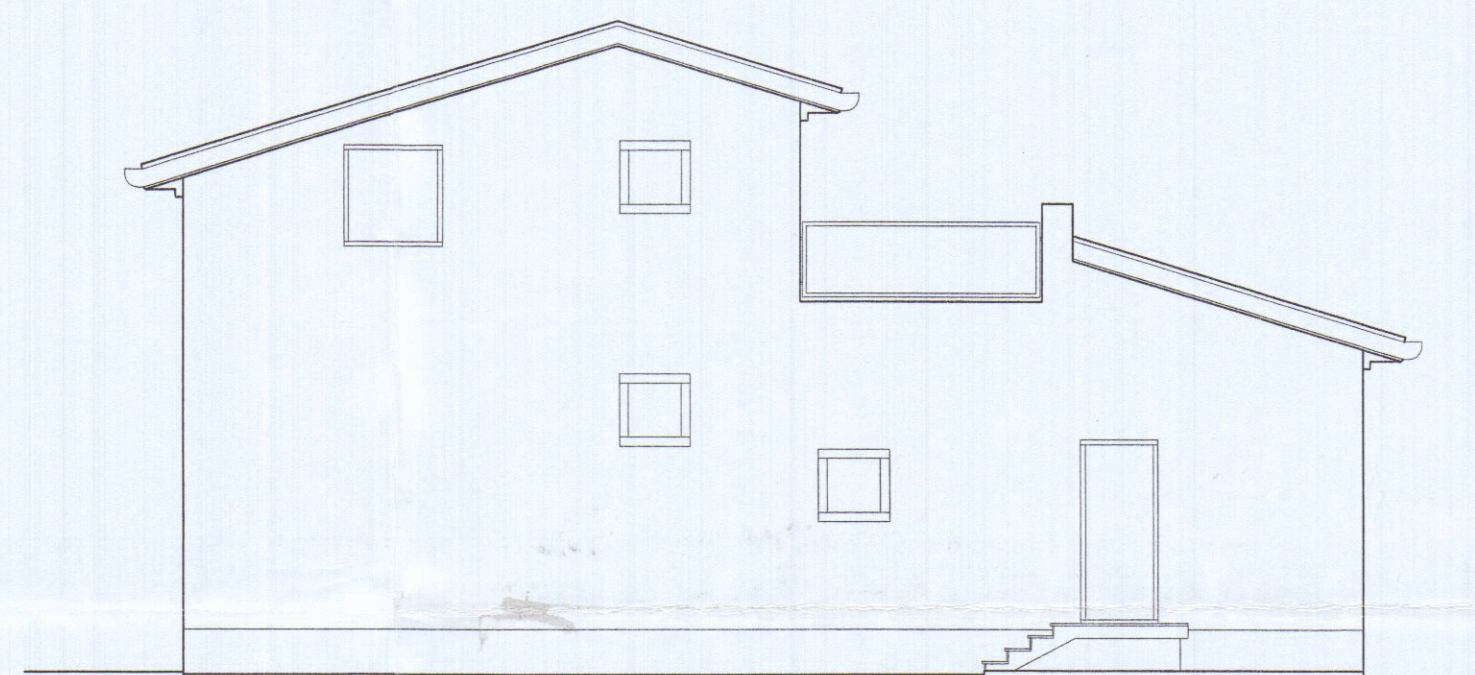

prospetto nord

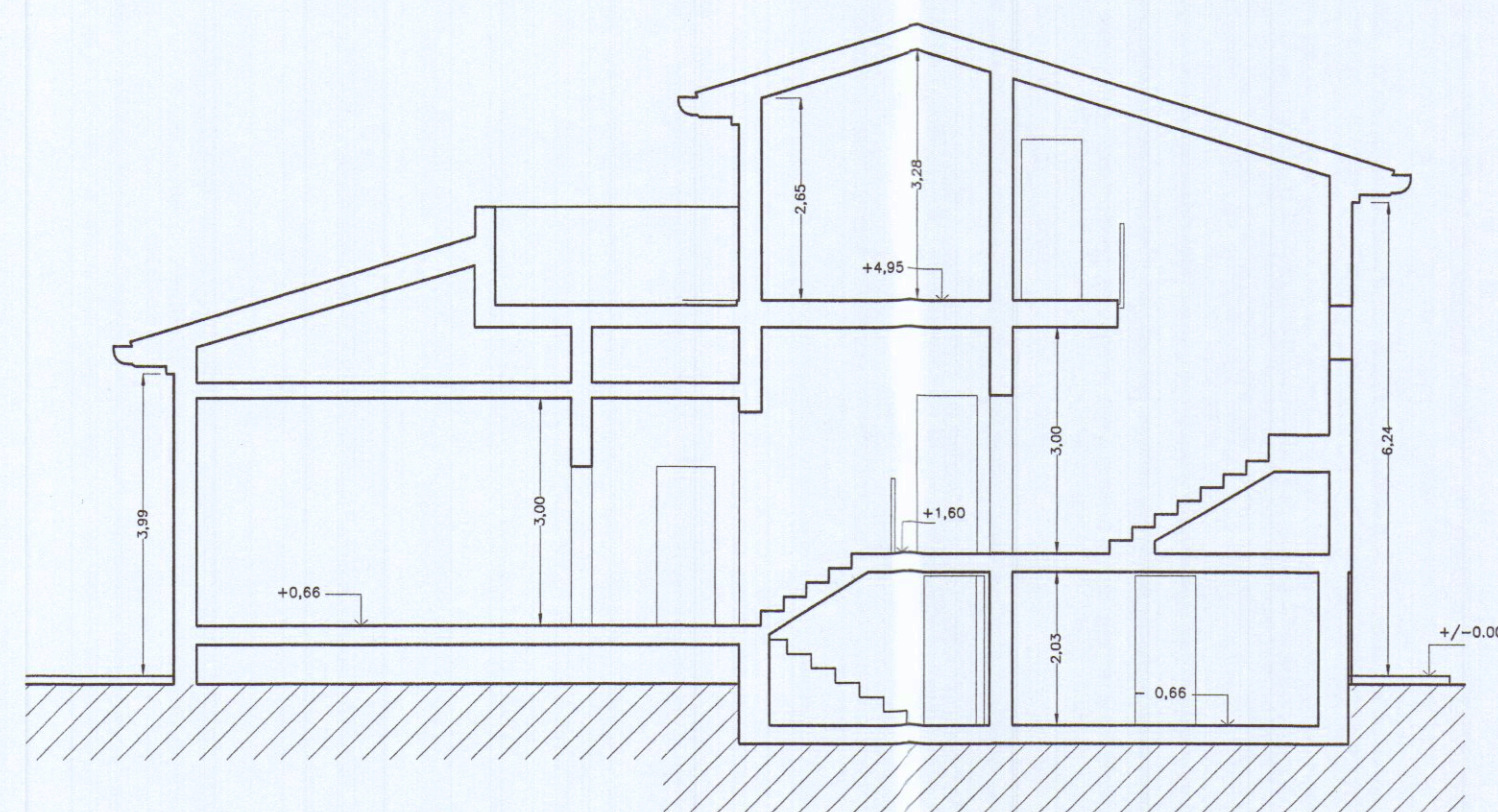


sezione A-A'

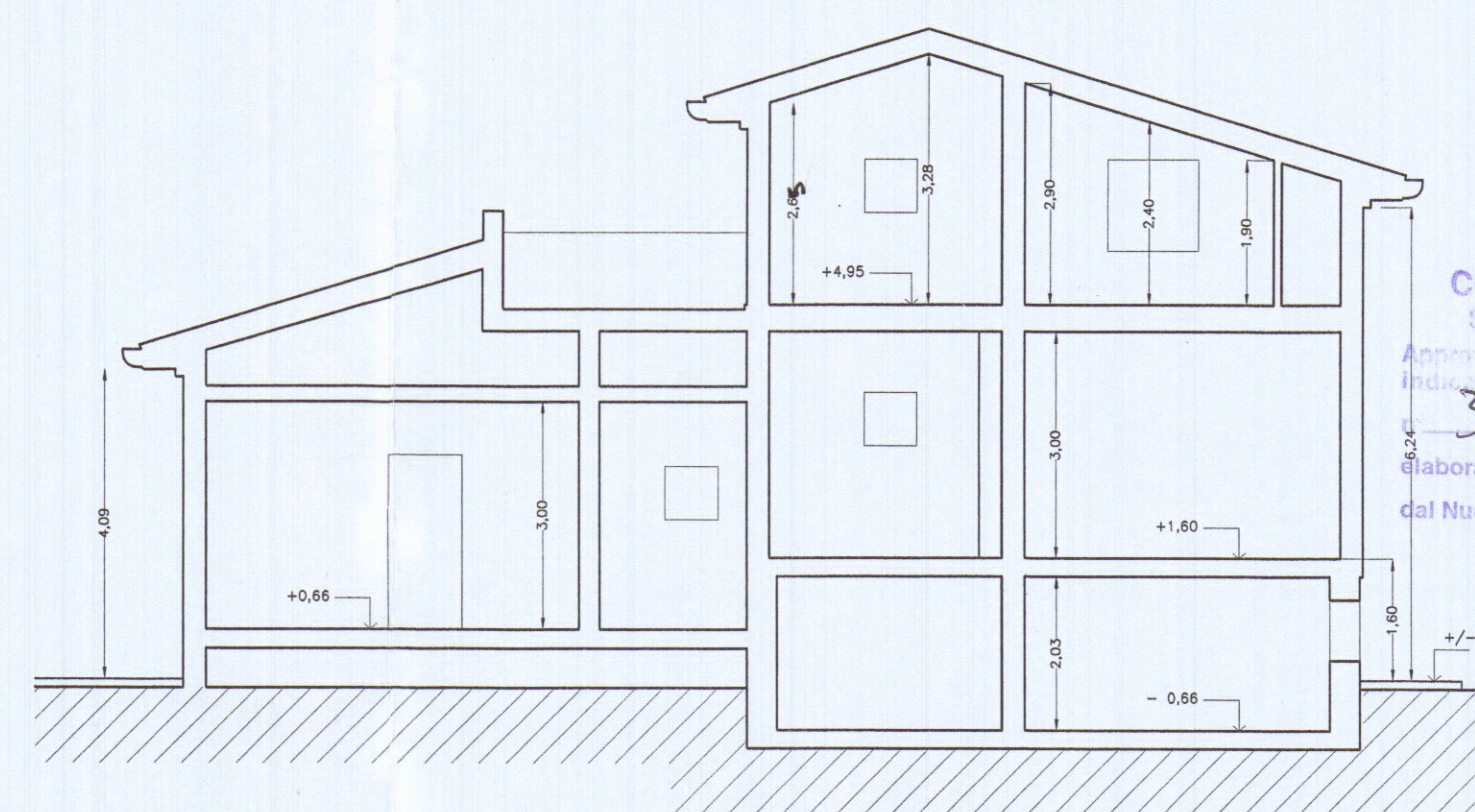


sezione B-B'

COMUNE DI CARRARA
SEZIONE DI ARCHITETTURA
Approvato dal D.M. in condizioni
indicate nel piano di costruzione
33 del 2009
elaborato grafico Tav. 4/L esaminato
dal Nucleo Valutazione del
Il Responsabile del Procedimento
(Marchi, P. M. Claudio)

APPROVATO

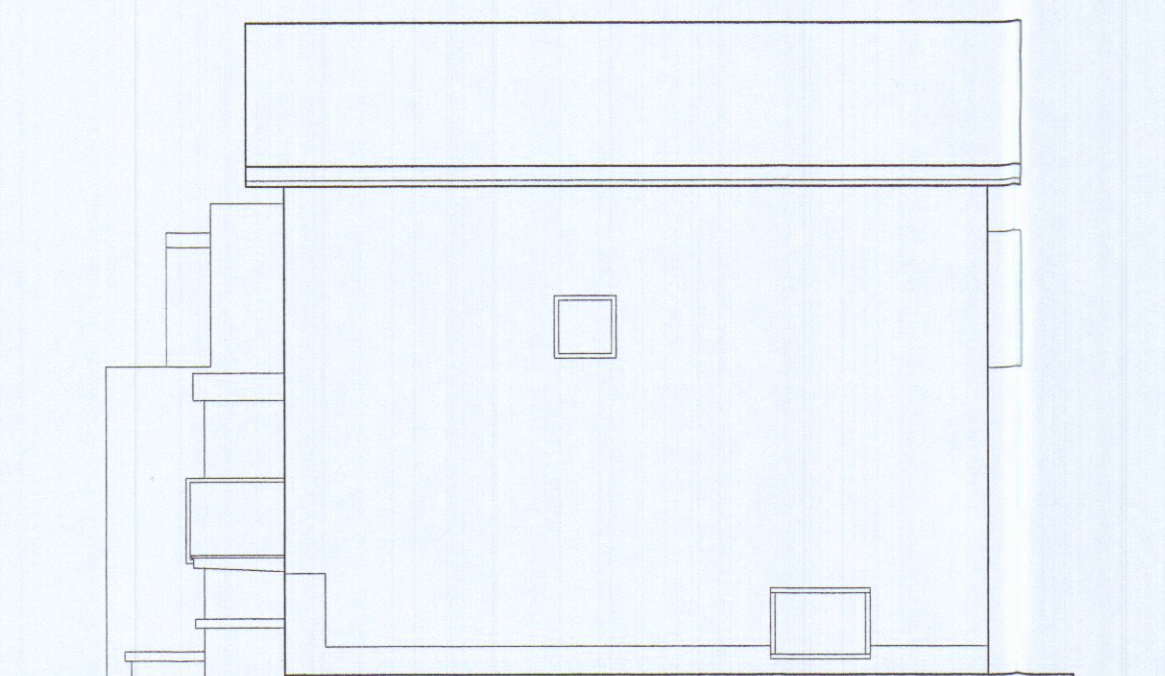

prospetto est

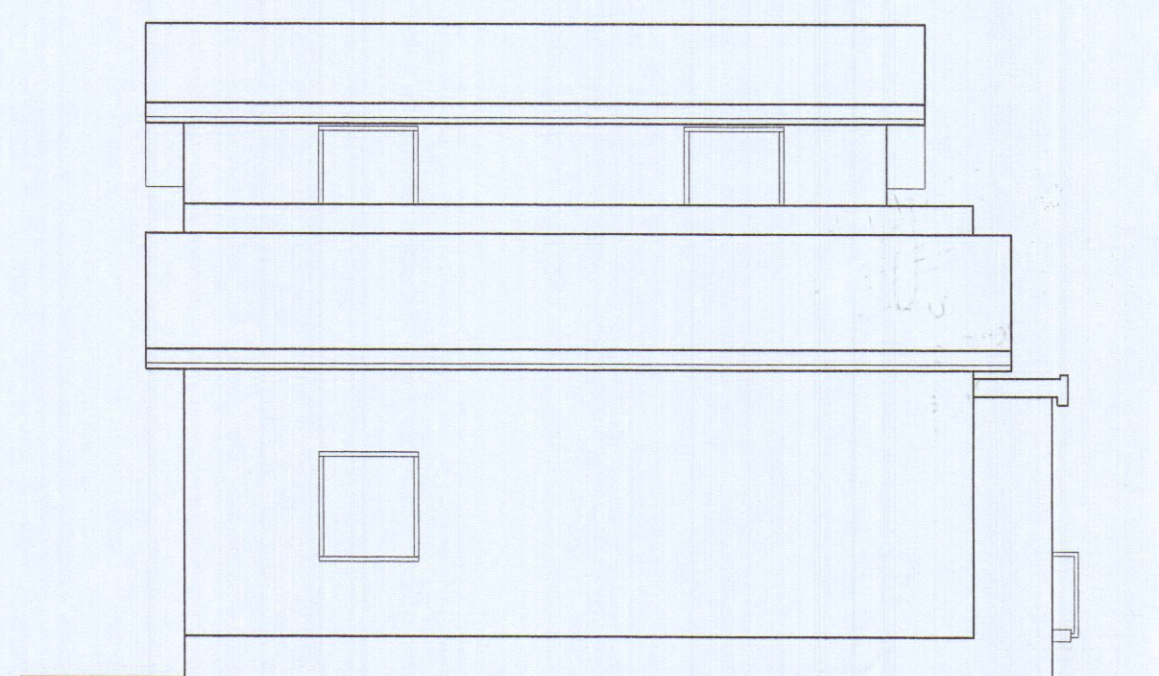

prospetto ovest

 Architetto BIANCHI Gianna Maria	STUDIO DI ARCHITETTURA E DESIGN Viale xx Settembre 73 - Tel/fax 0585/72648		TAVOLA 4	
	DOTT. ARCH. GIANNA MARIA BIANCHI		SCALA 1:100	
COMUNE DI CARRARA				
Progetto di ristrutturazione edilizia con recupero del sottotetto Art. 9 comma b r3, di fabbricato unifamiliare sito in via Bonascola 16, Carrara				
OGGETTO	PROGETTO- Prospetti,Sezioni		DATA	23/02/05
COMMITTENTE	Bruschi Laura, Pecchia Riccardo			