

## Comune di Carrara

PROVINCIA DI MASSA CARRARA

### Deposito di variante in corso d'opera

Art. 143 comma 32 LRT 65/2014 e art. 45 comma 2 del REC  
Permesso a costruire n° 69/11 del 08/06/2011

Il richiedente

**Soc. G.F. Immobiliare Srl**  
con sede in Milano (MI)  
Via della Passione n. 1  
P.Iva 01191230455

Il Progettista


**Geom. Guido Lorenzani**

Disegni  
Pianta ai vari piani - prospetti - sezioni - superfici aerilluminanti  
- sistemazione esterna - sicurezza copertura - dati tecnici


Scala 1/100-200

**STATO REALIZZATO**


**3**

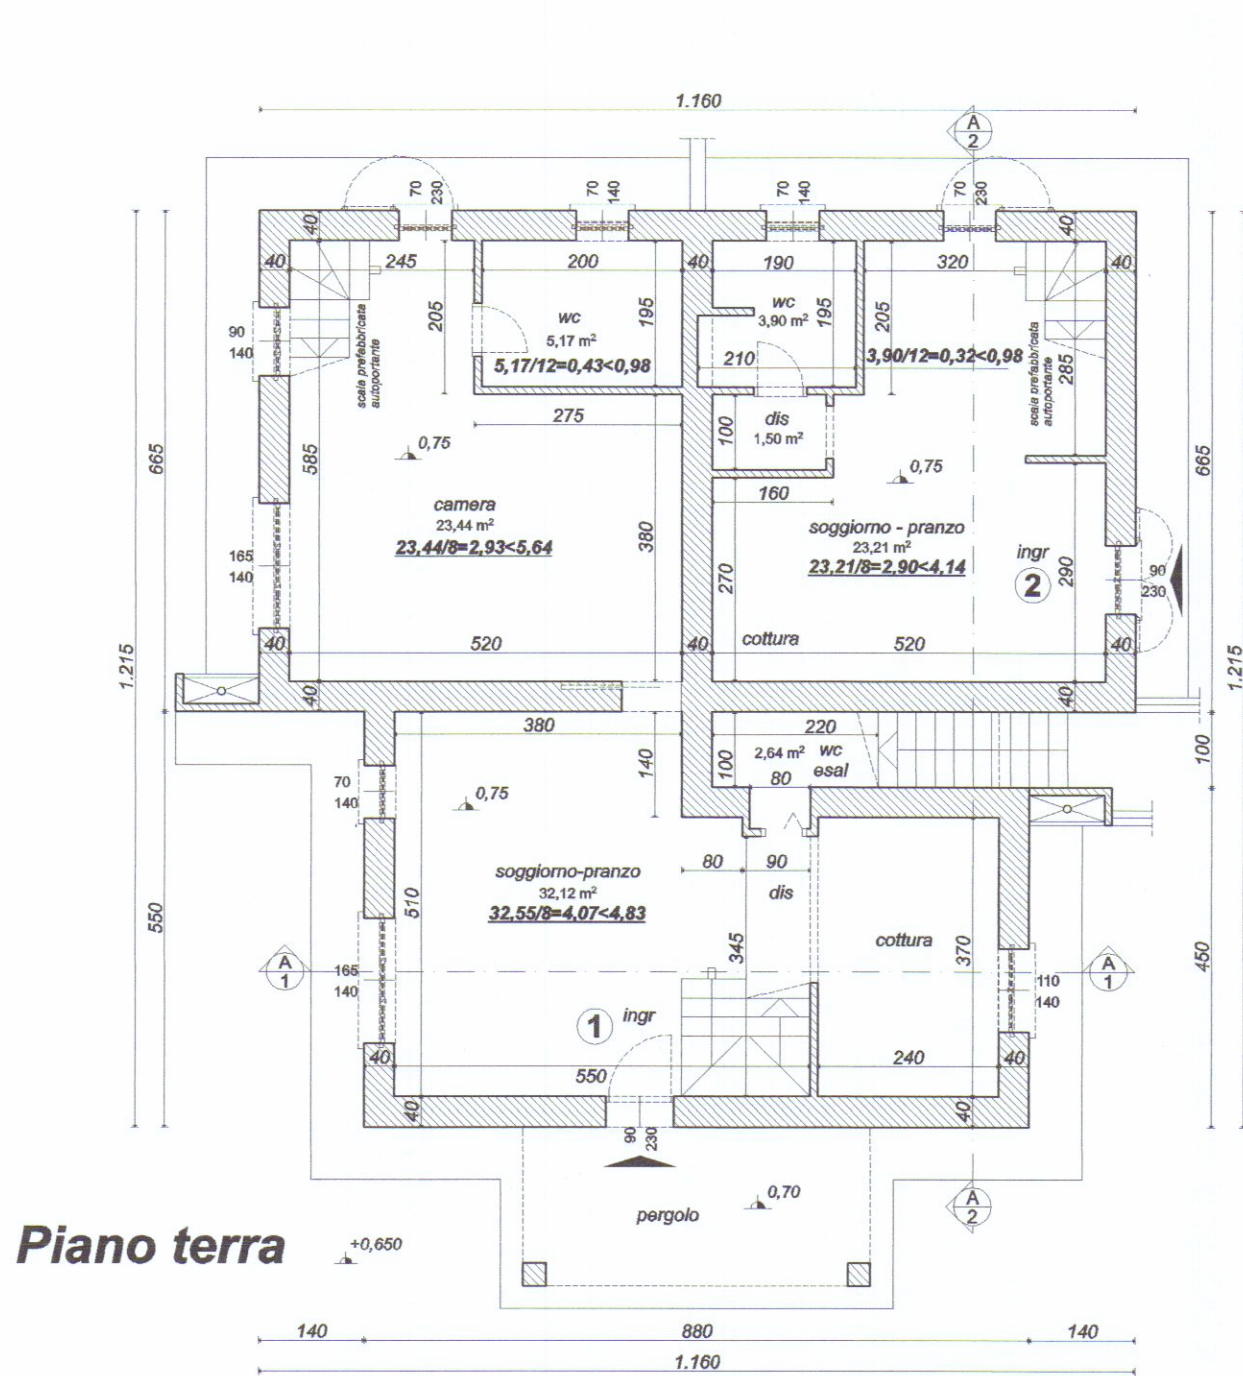


Piano terra

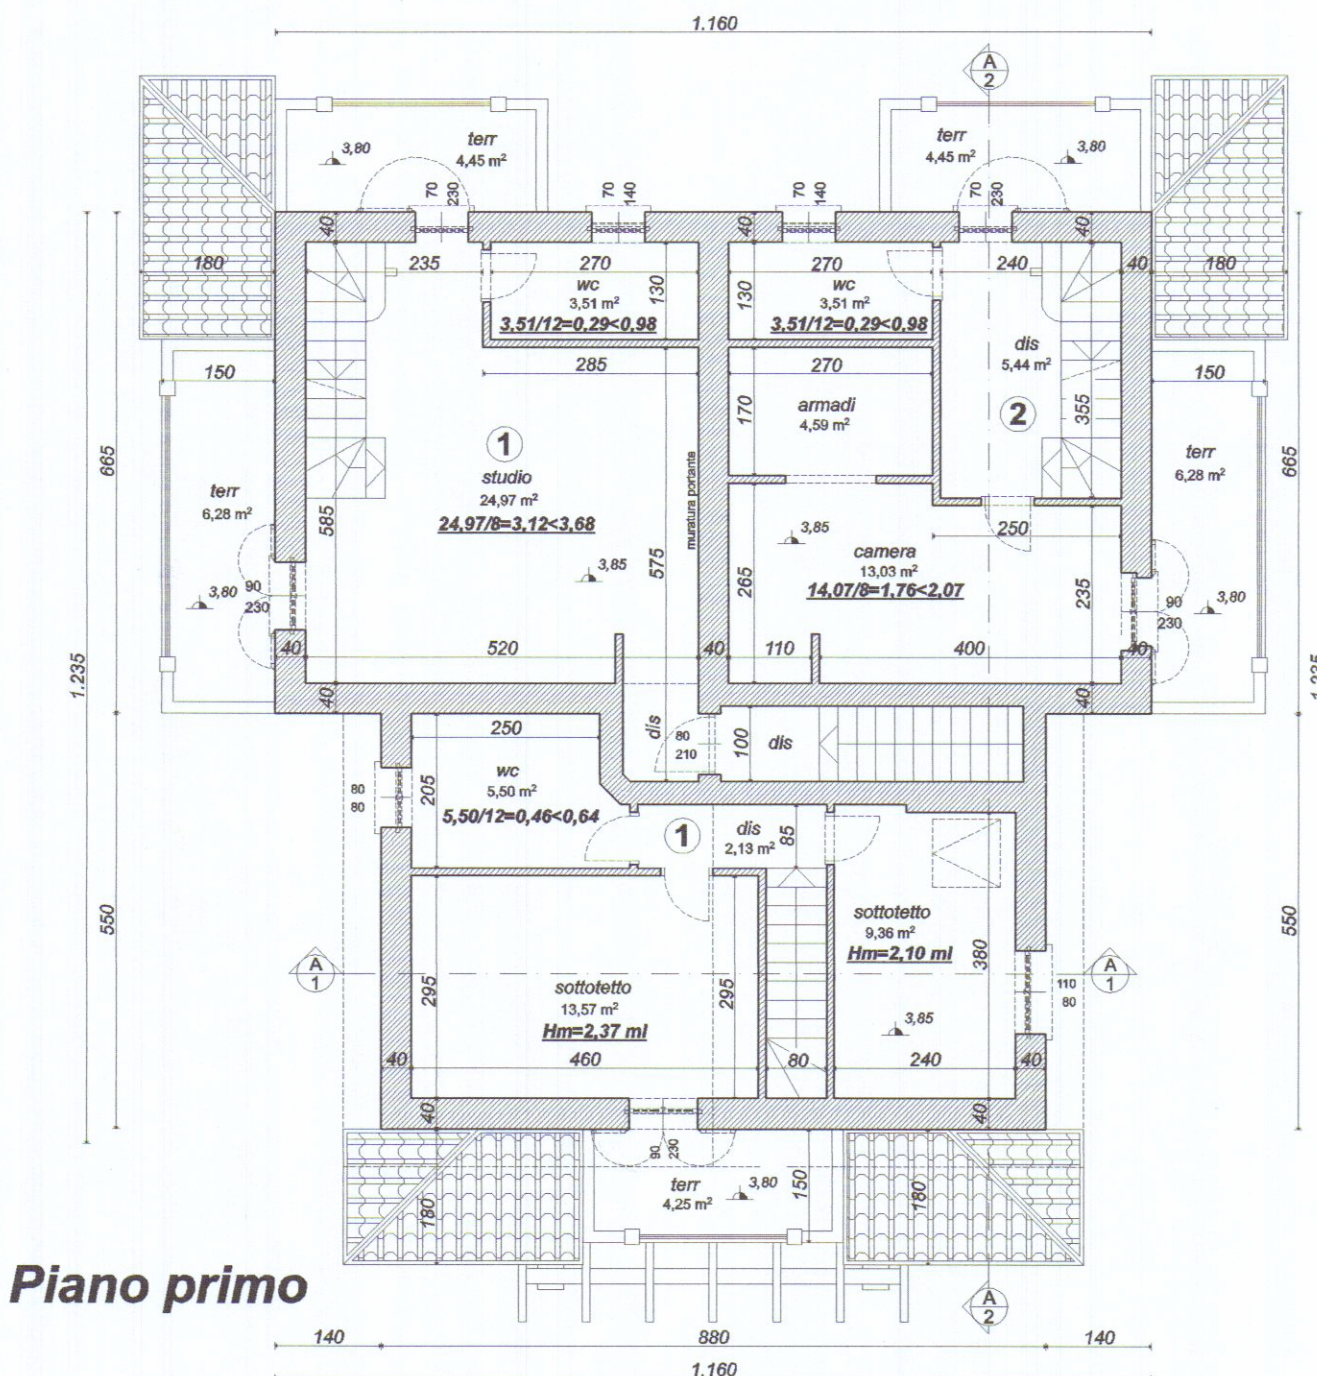


Piano primo

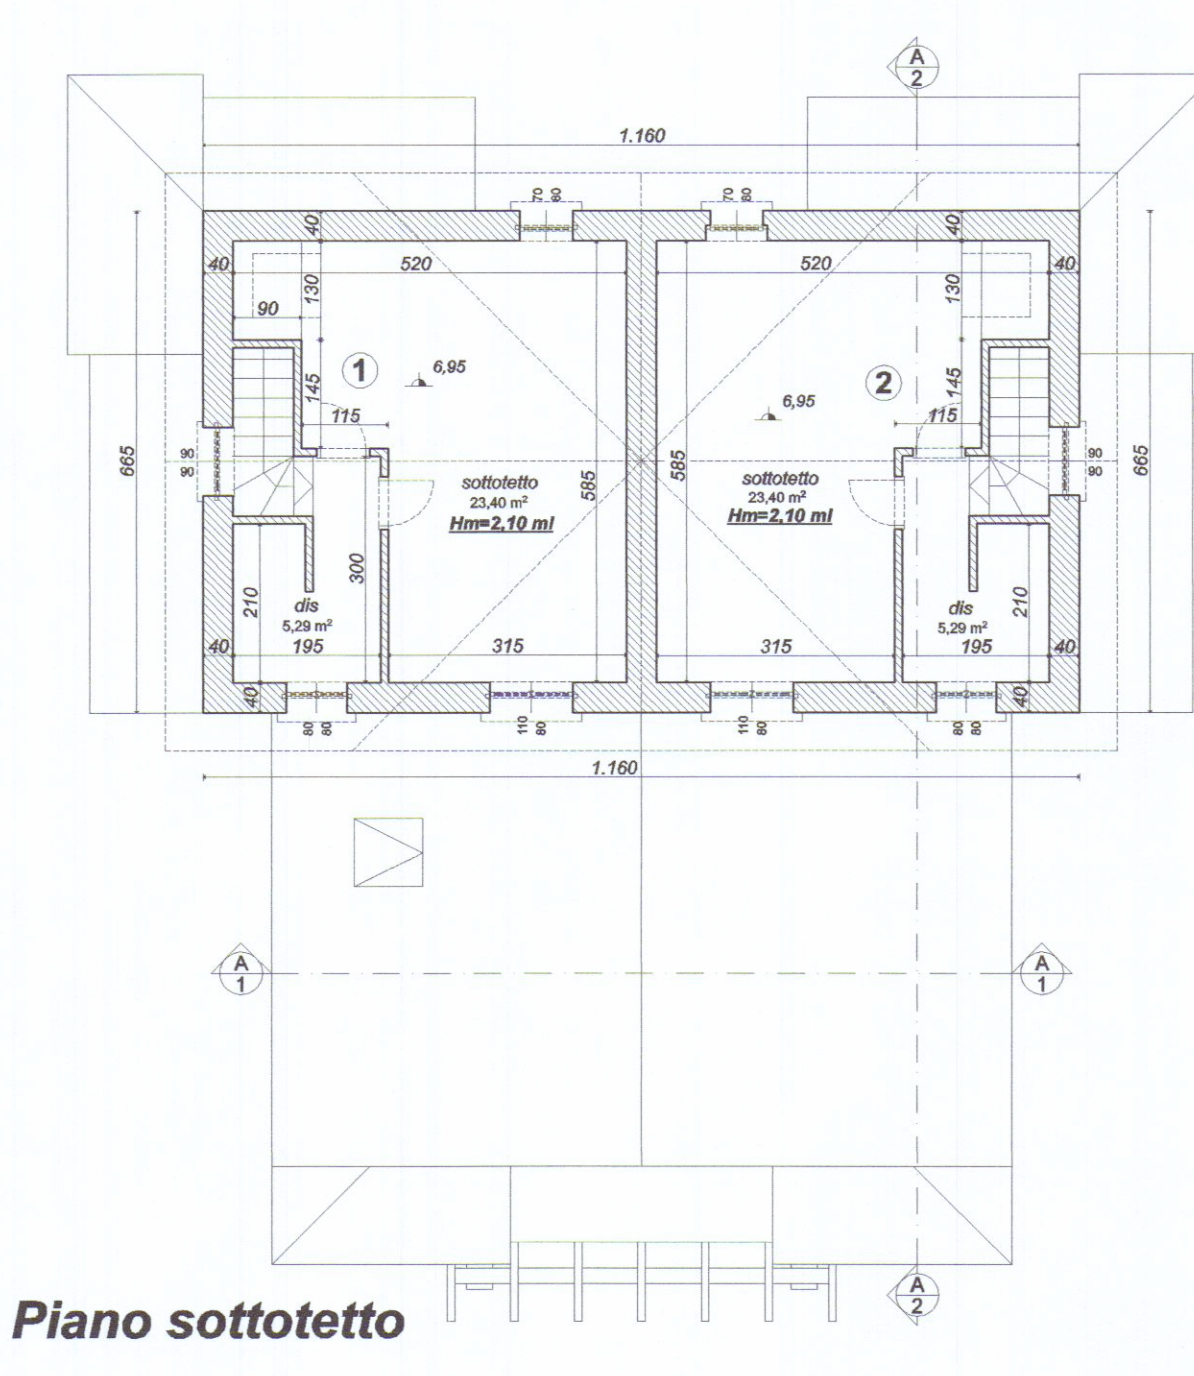


Piano sottotetto

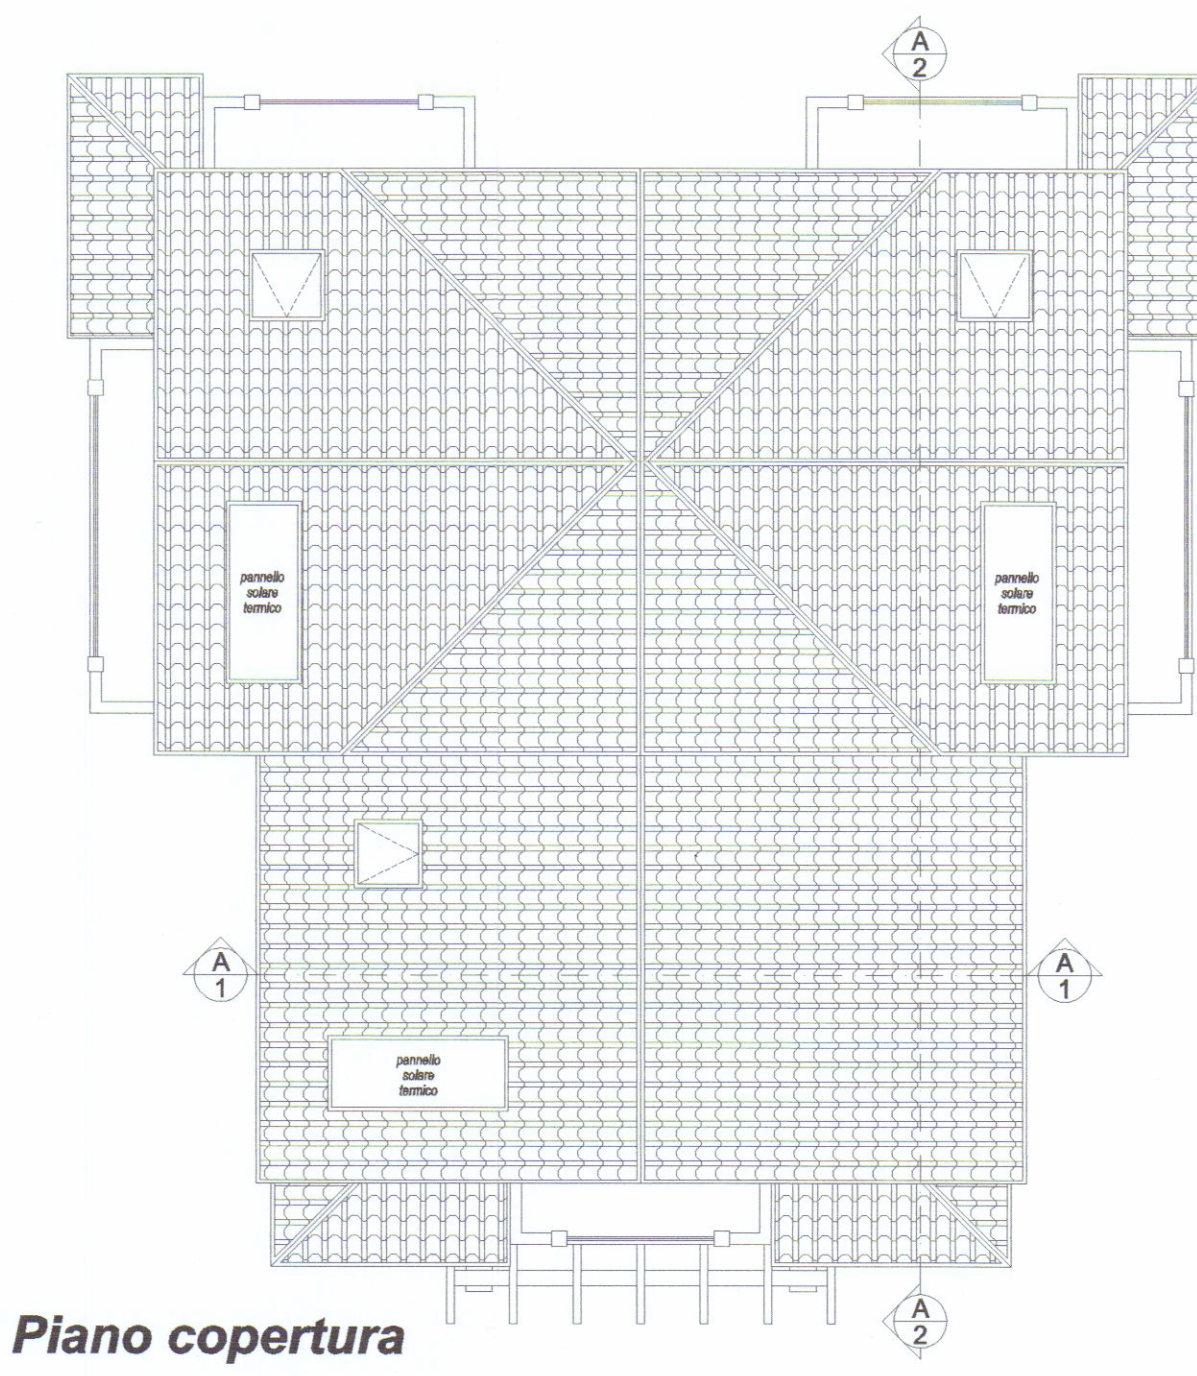

Piano copertura

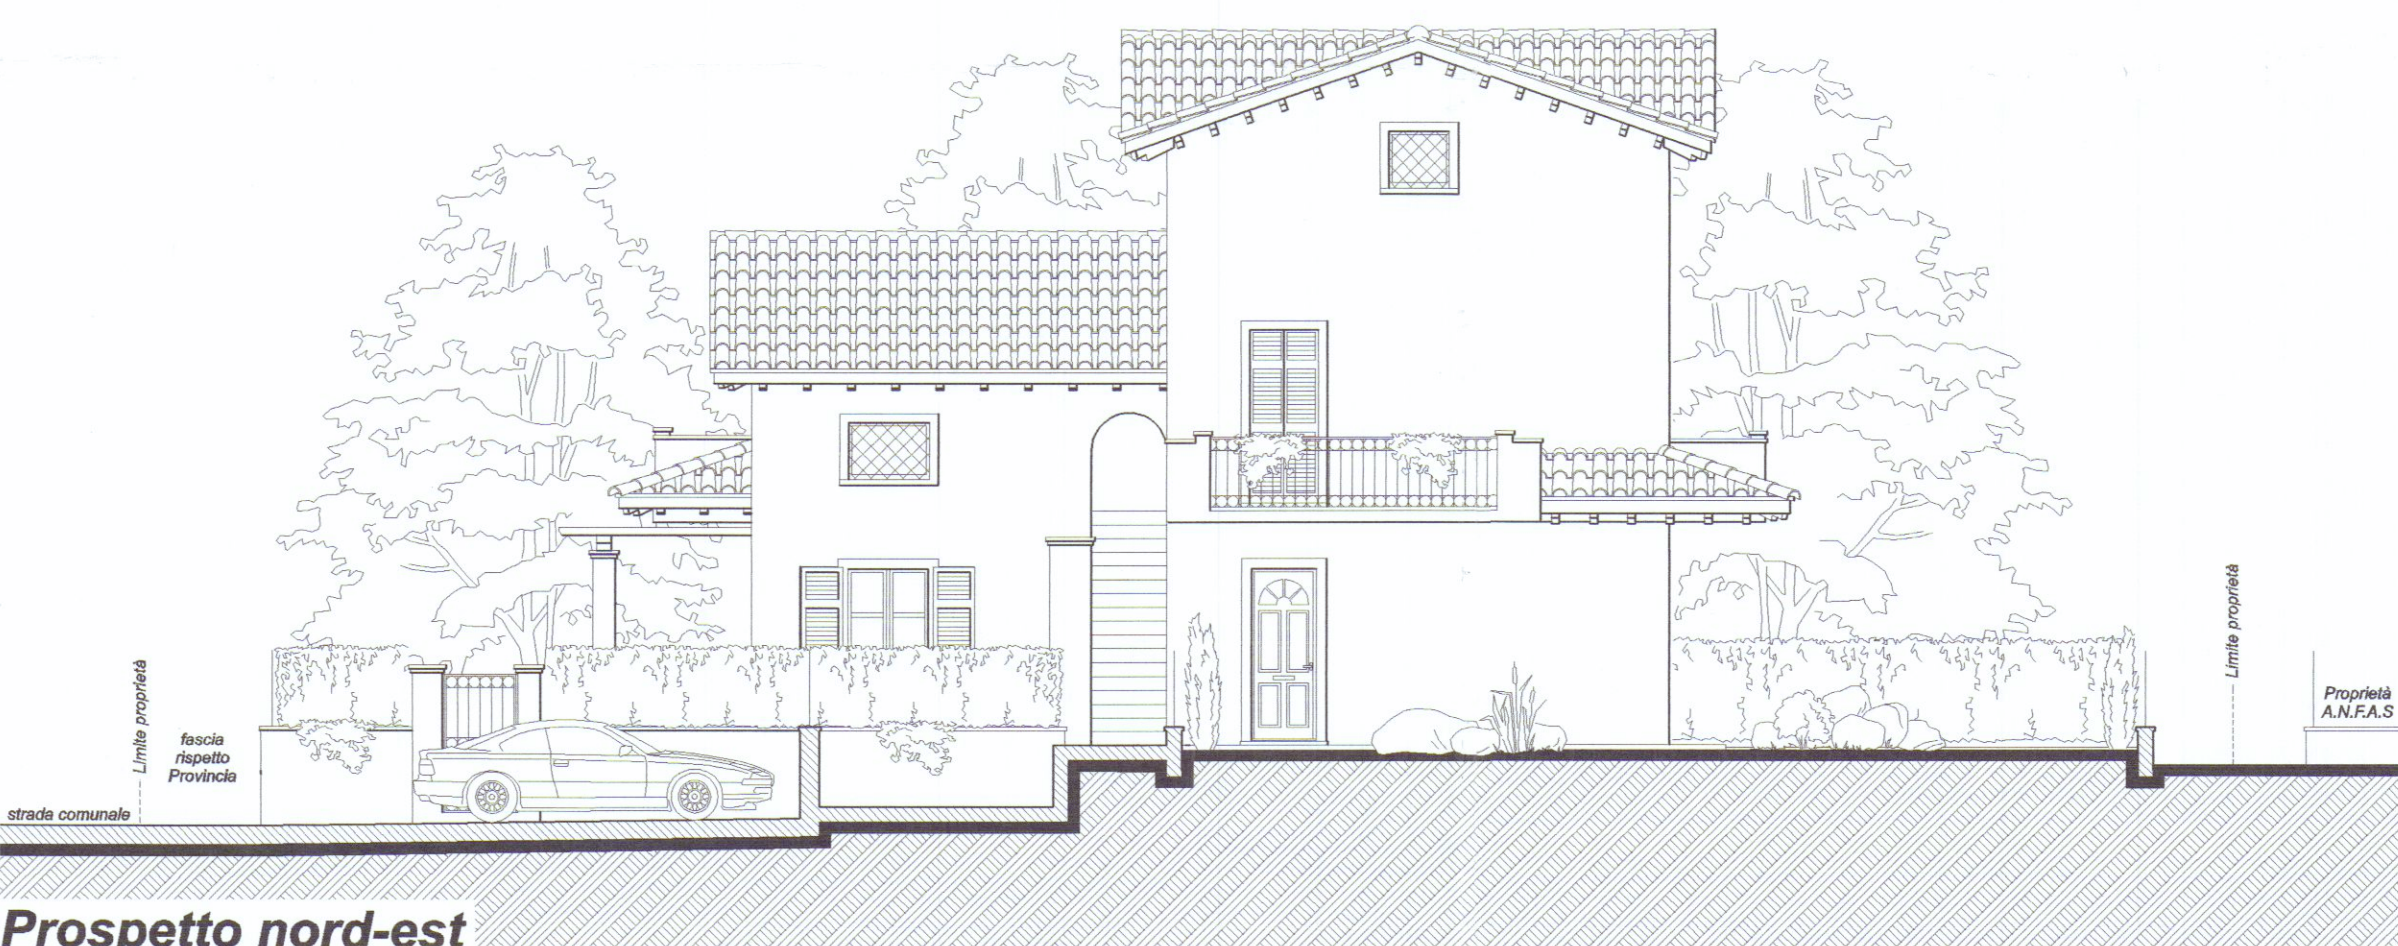


Prospetto nord-est

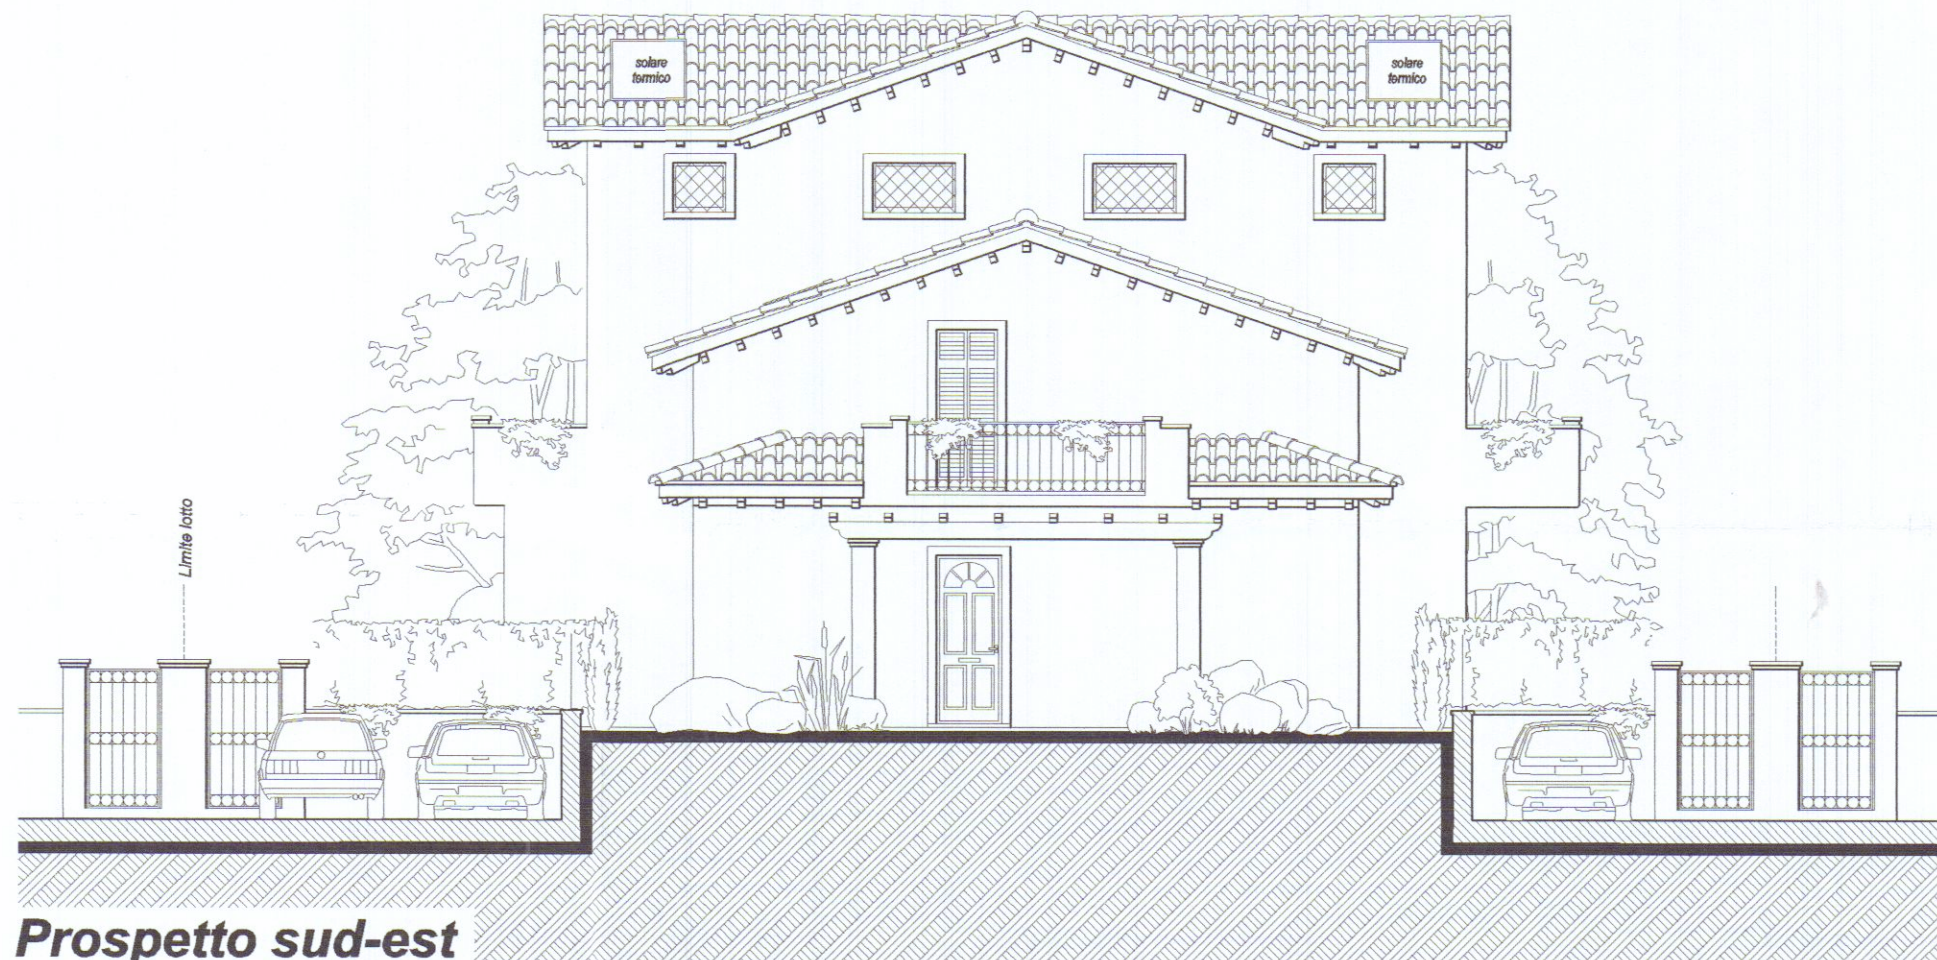

Prospetto sud-est




Prospetto sud-ovest

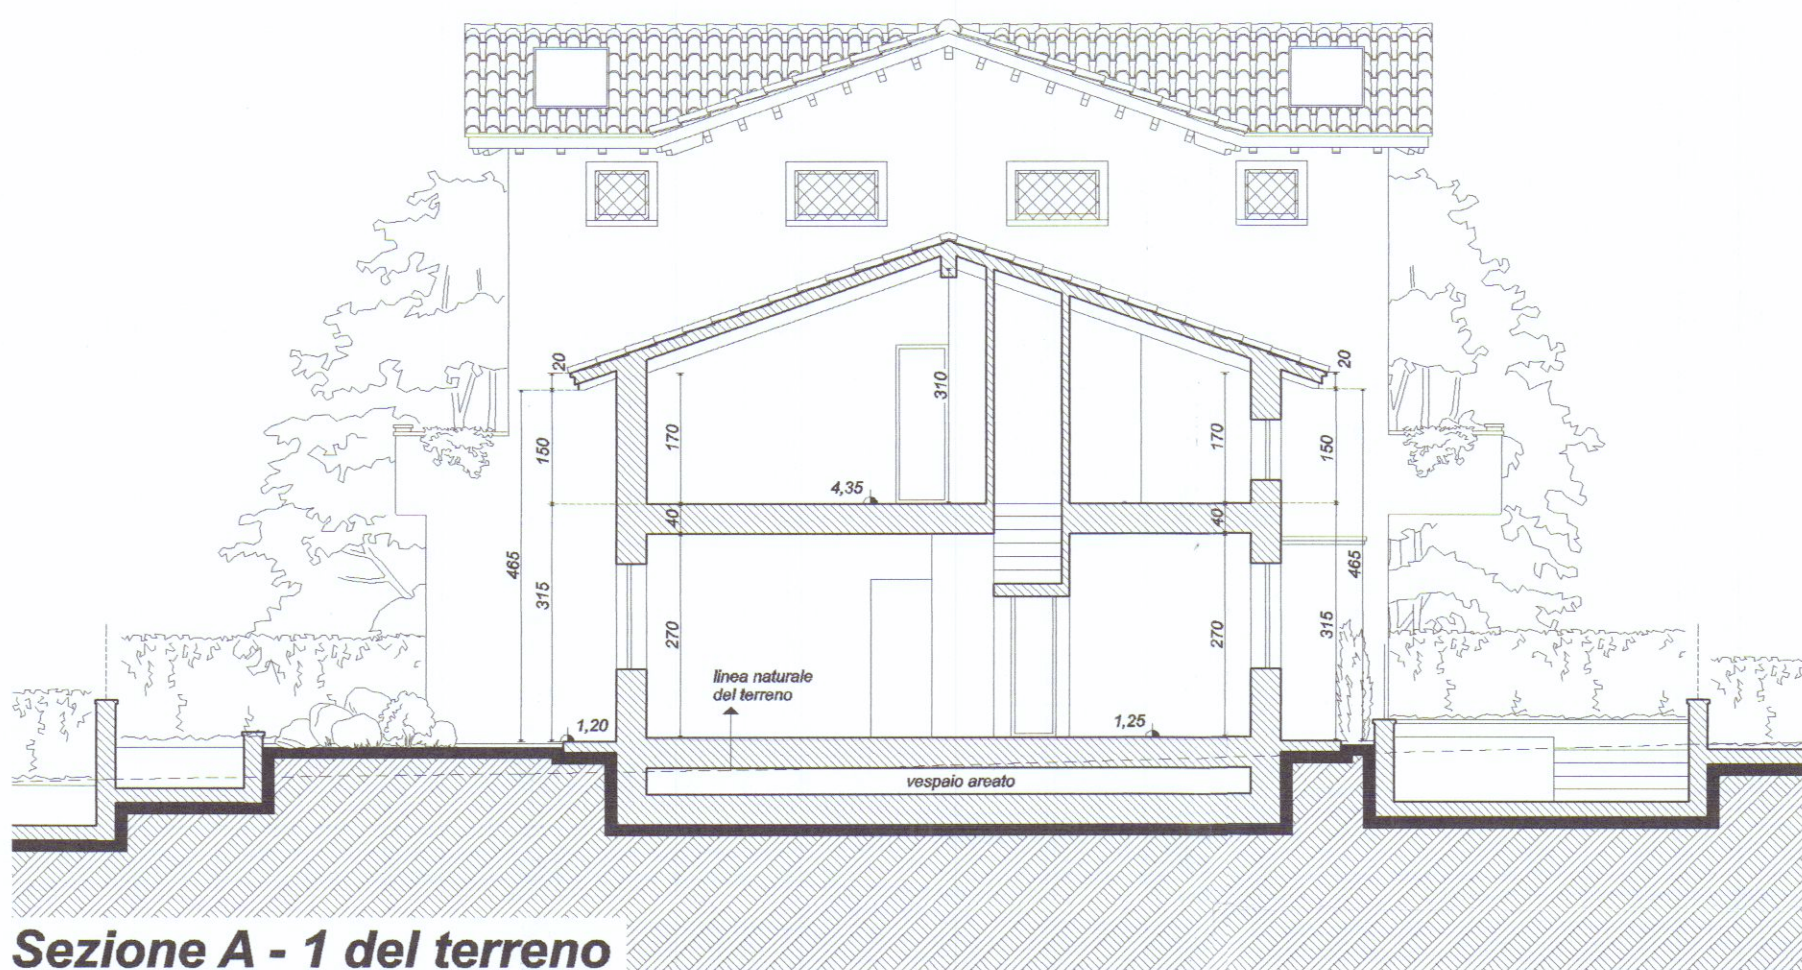

Sezione A - 1 del terreno




Prospetto nord - ovest

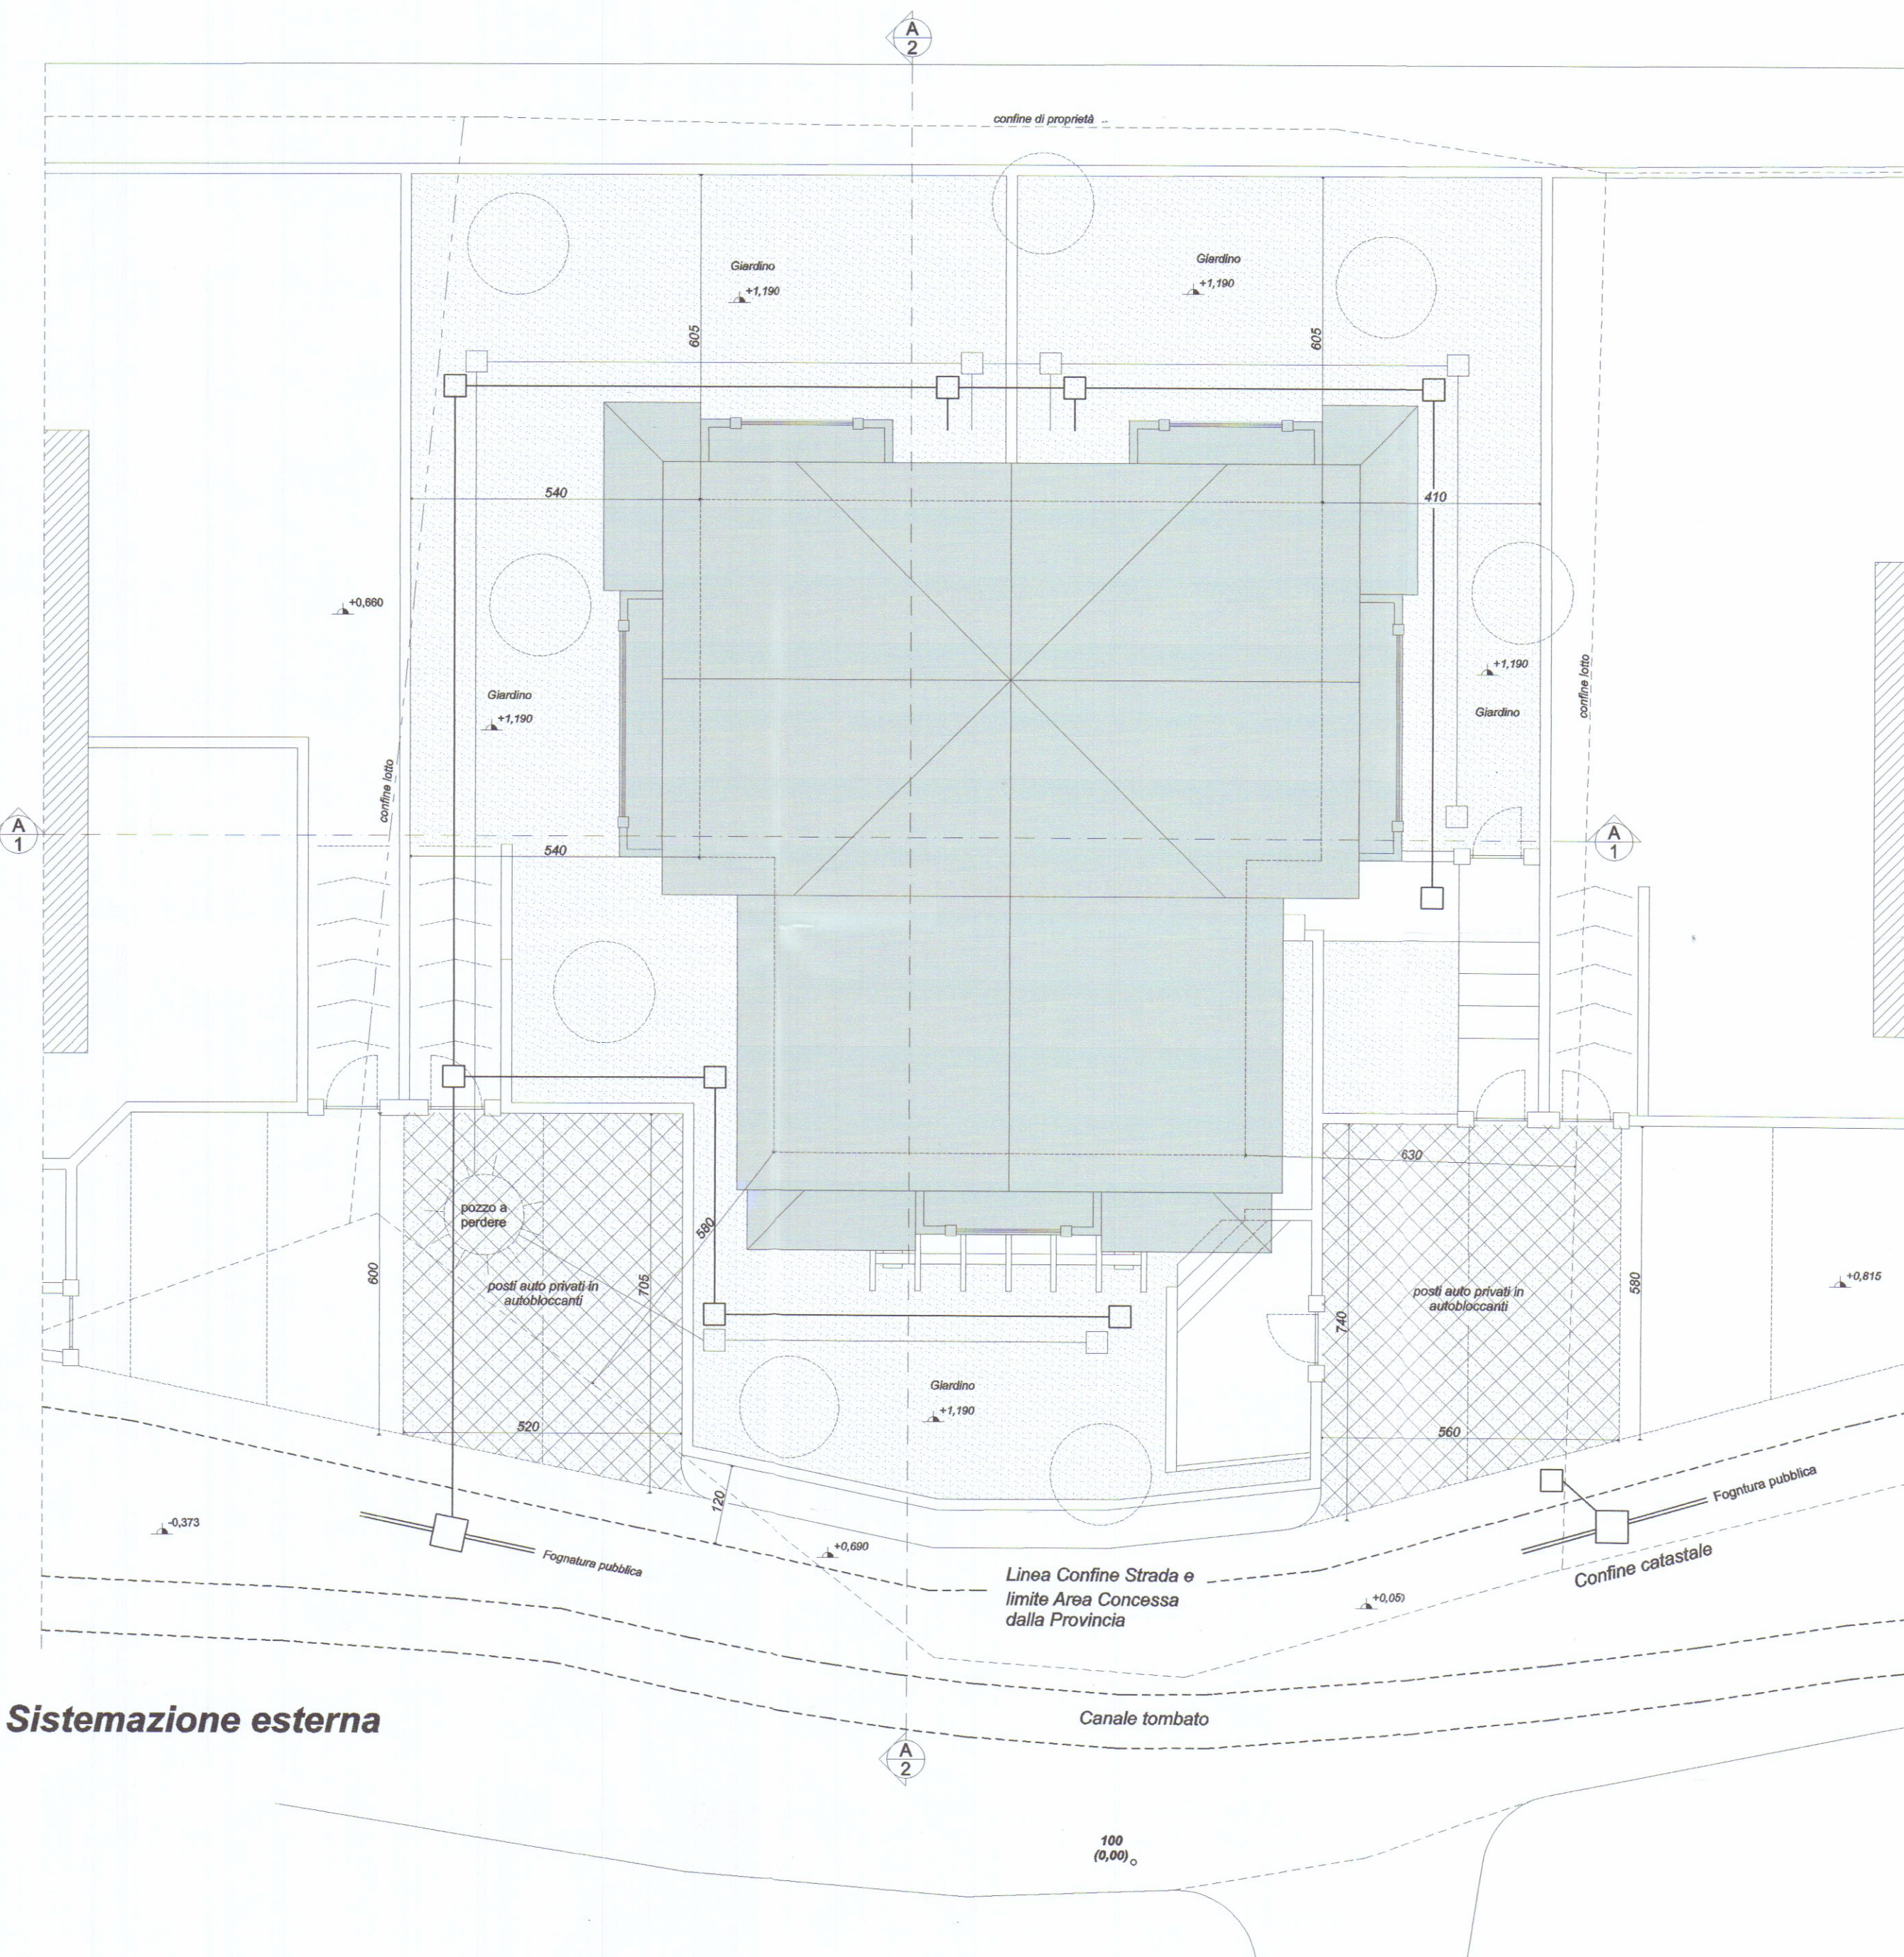


Sistemazione esterna

### Schema superfici e volumi

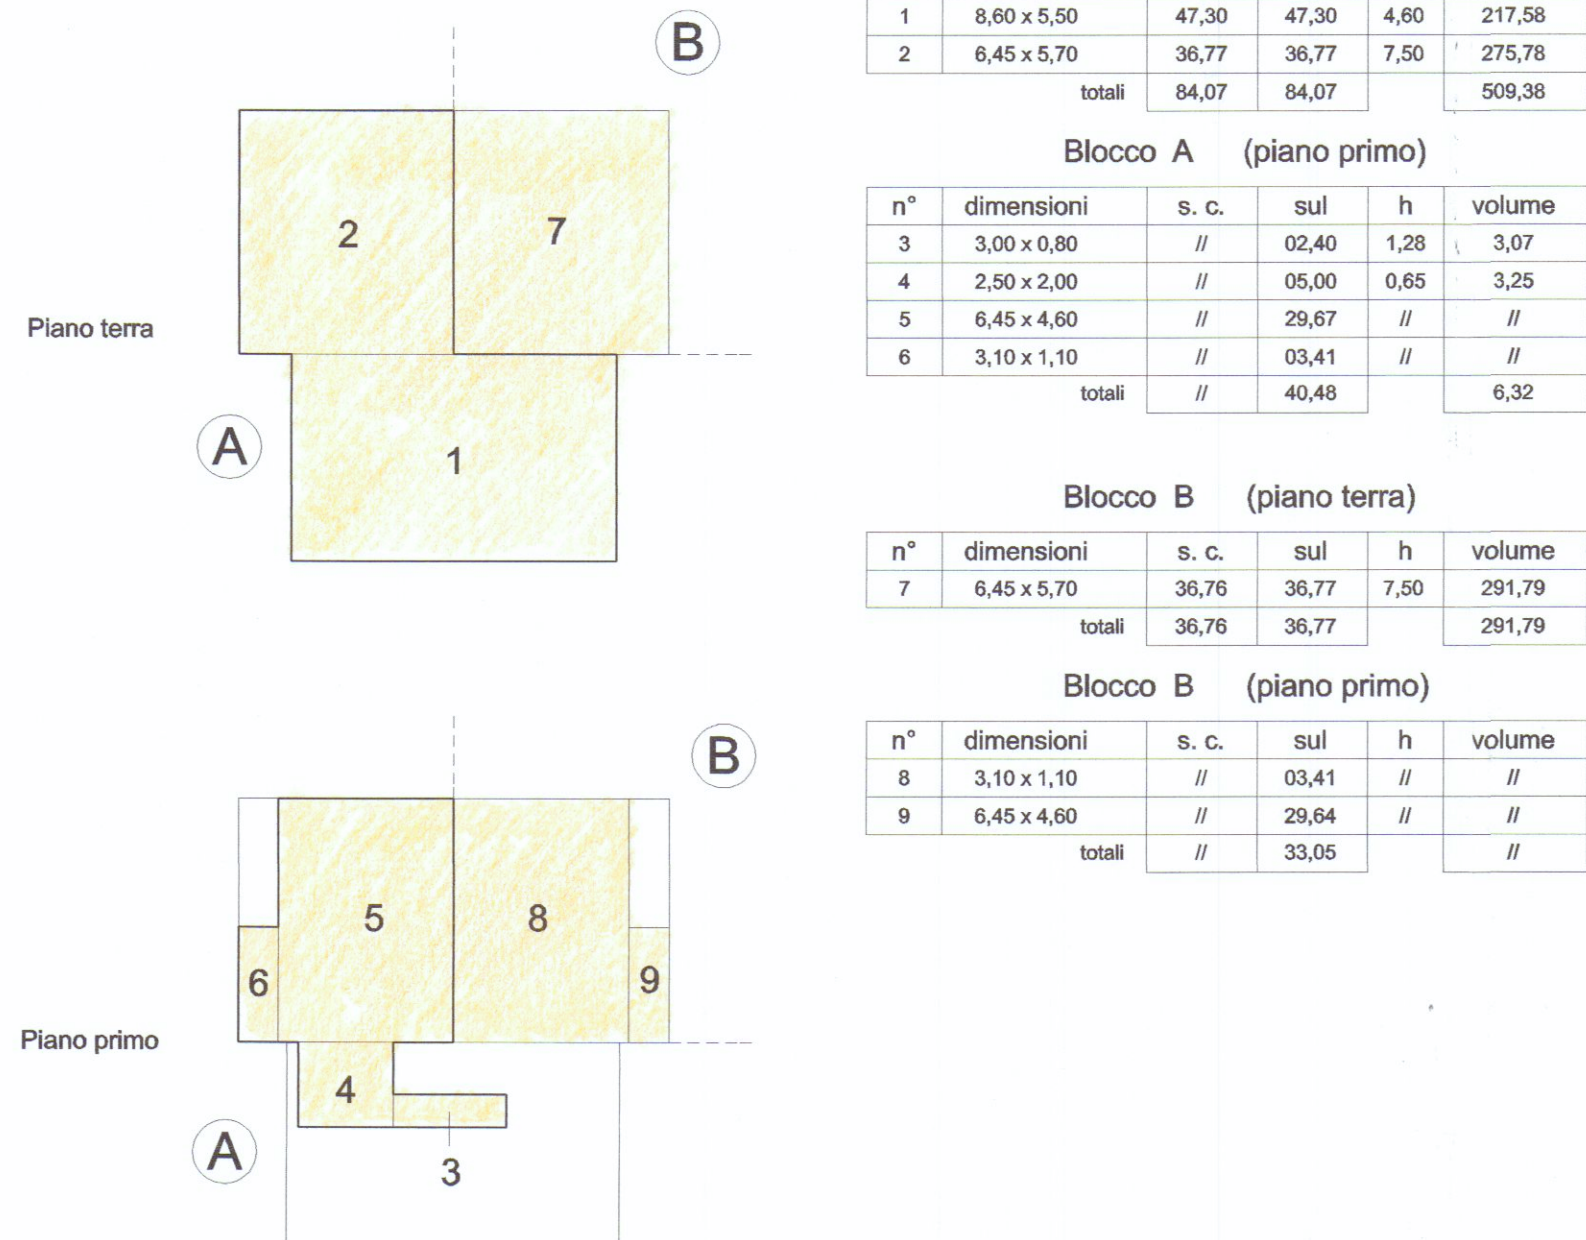

| Totali fabbricato      |          |          |        |  |
|------------------------|----------|----------|--------|--|
| standard               | blocco A | blocco B | totali |  |
| Superficie utile lorda | 124,55   | 69,81    | 194,36 |  |
| Superficie coperta     | 84,07    | 36,78    | 120,85 |  |
| Volume fuori terra     | 515,70   | 291,79   | 807,49 |  |

| Tabella comparativa    |        |           |          |  |
|------------------------|--------|-----------|----------|--|
| standard               | r.u.   | approvato | variante |  |
| Superficie utile lorda | 195,20 | 194,36    | 194,36   |  |
| Superficie coperta     | 122,00 | 120,85    | 120,85   |  |
| Volume fuori terra     | 801,19 | 807,49    | 807,49   |  |
| Parcheggio privato     | 58,30  | 77,85     | 70,89    |  |

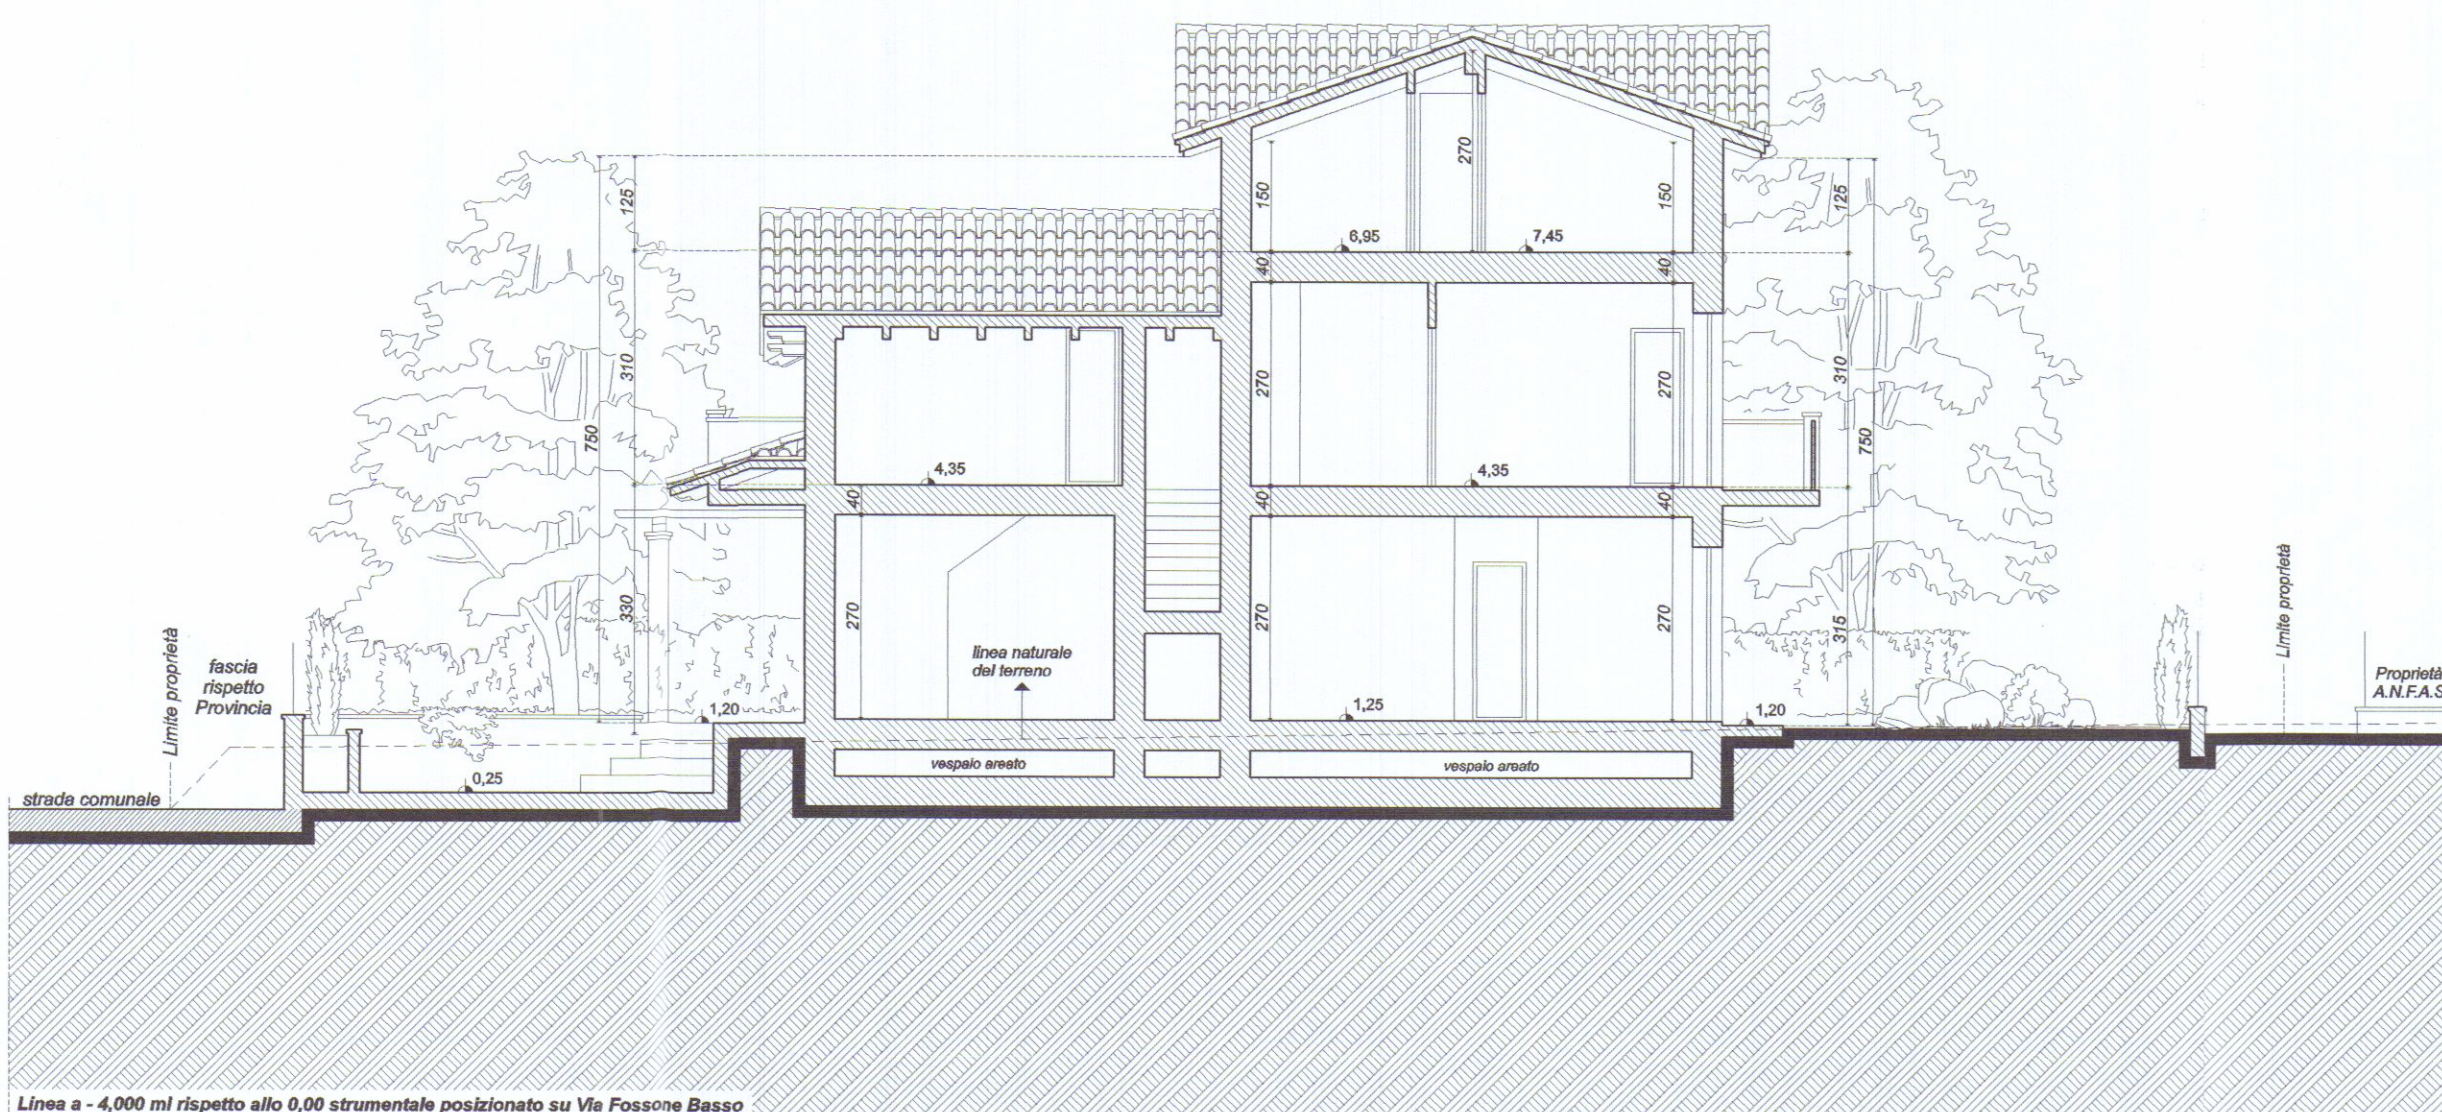

Sezione A - 2 del terreno