


APPROVATO


Scala 1:100



prospetto ovest

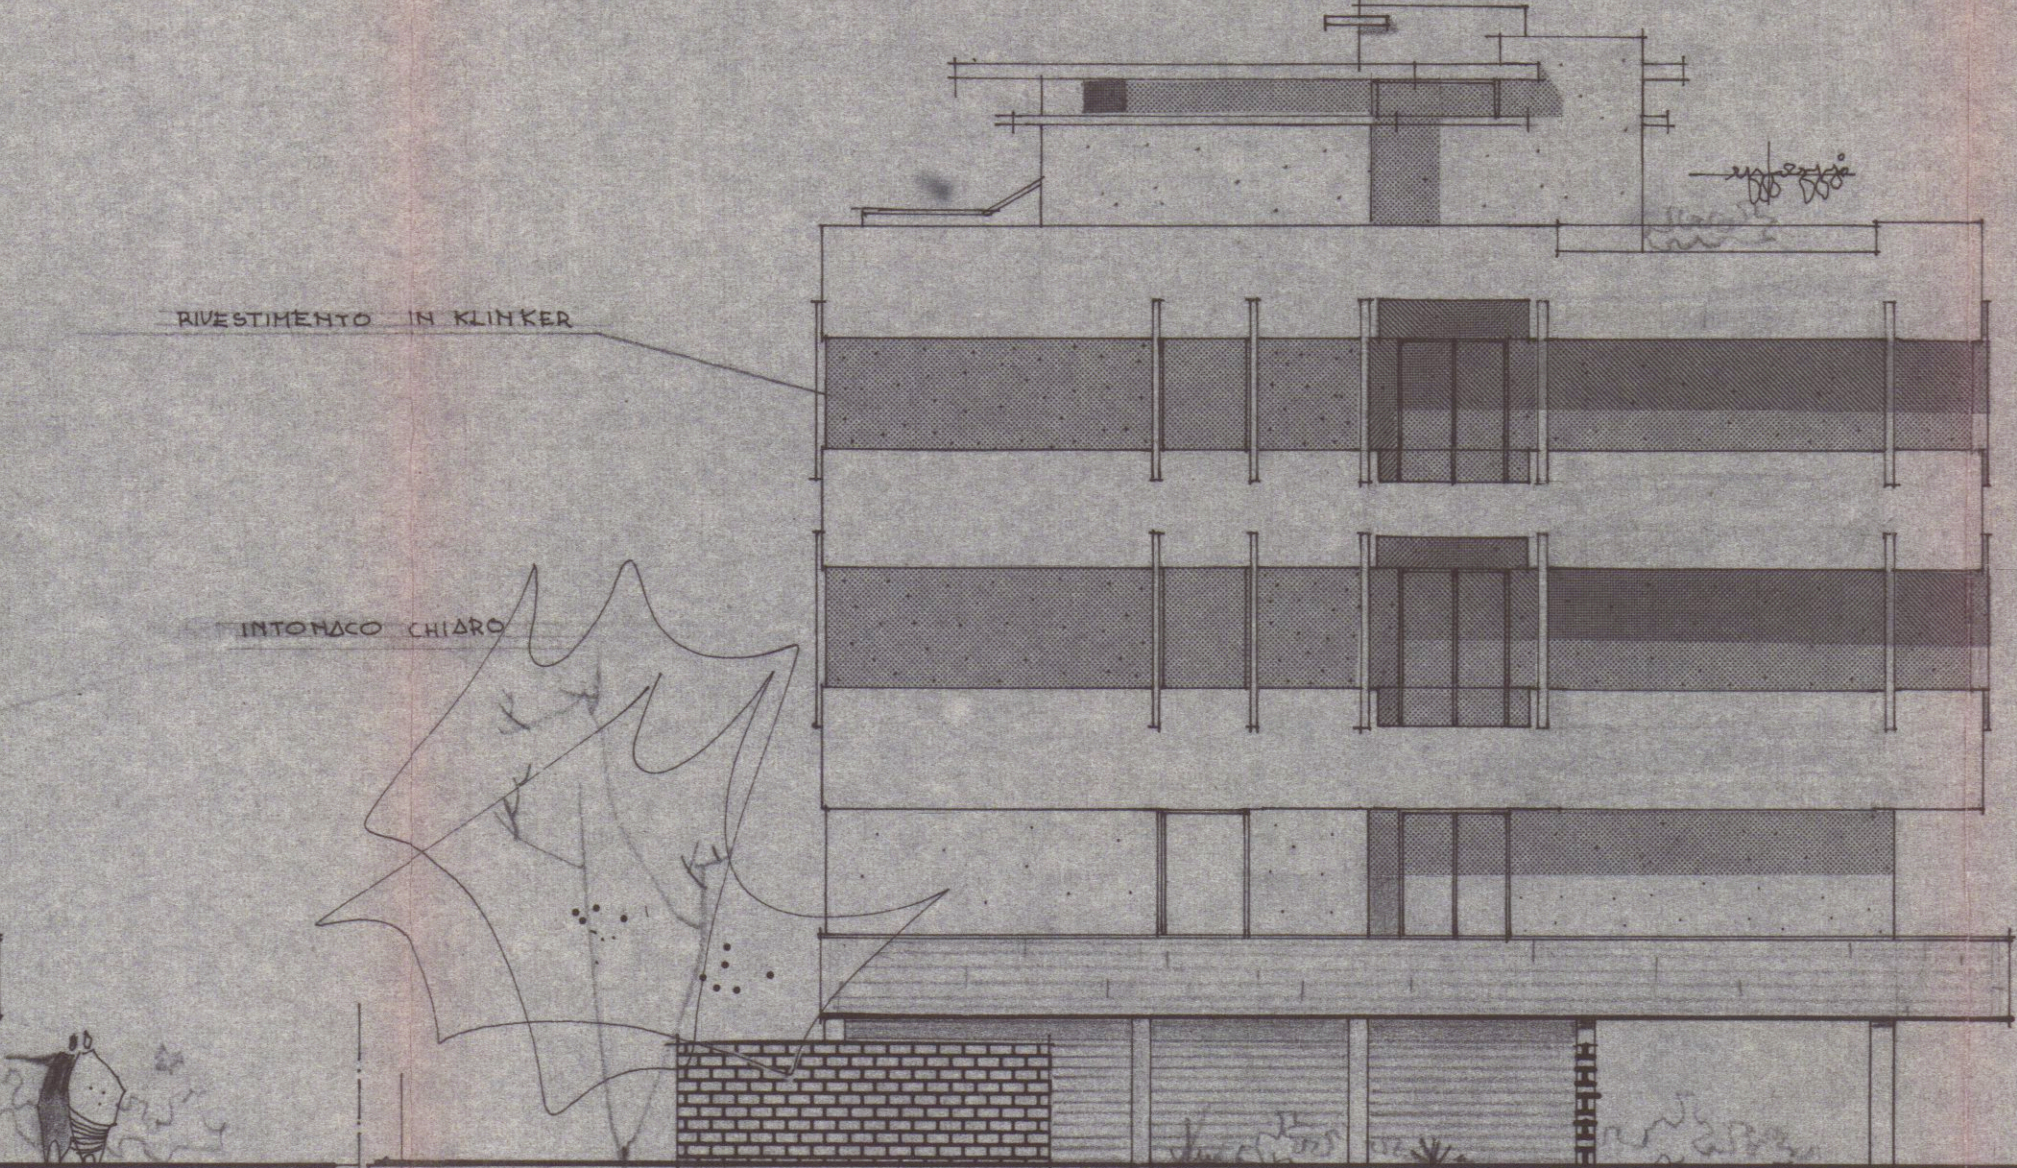


prospetto nord

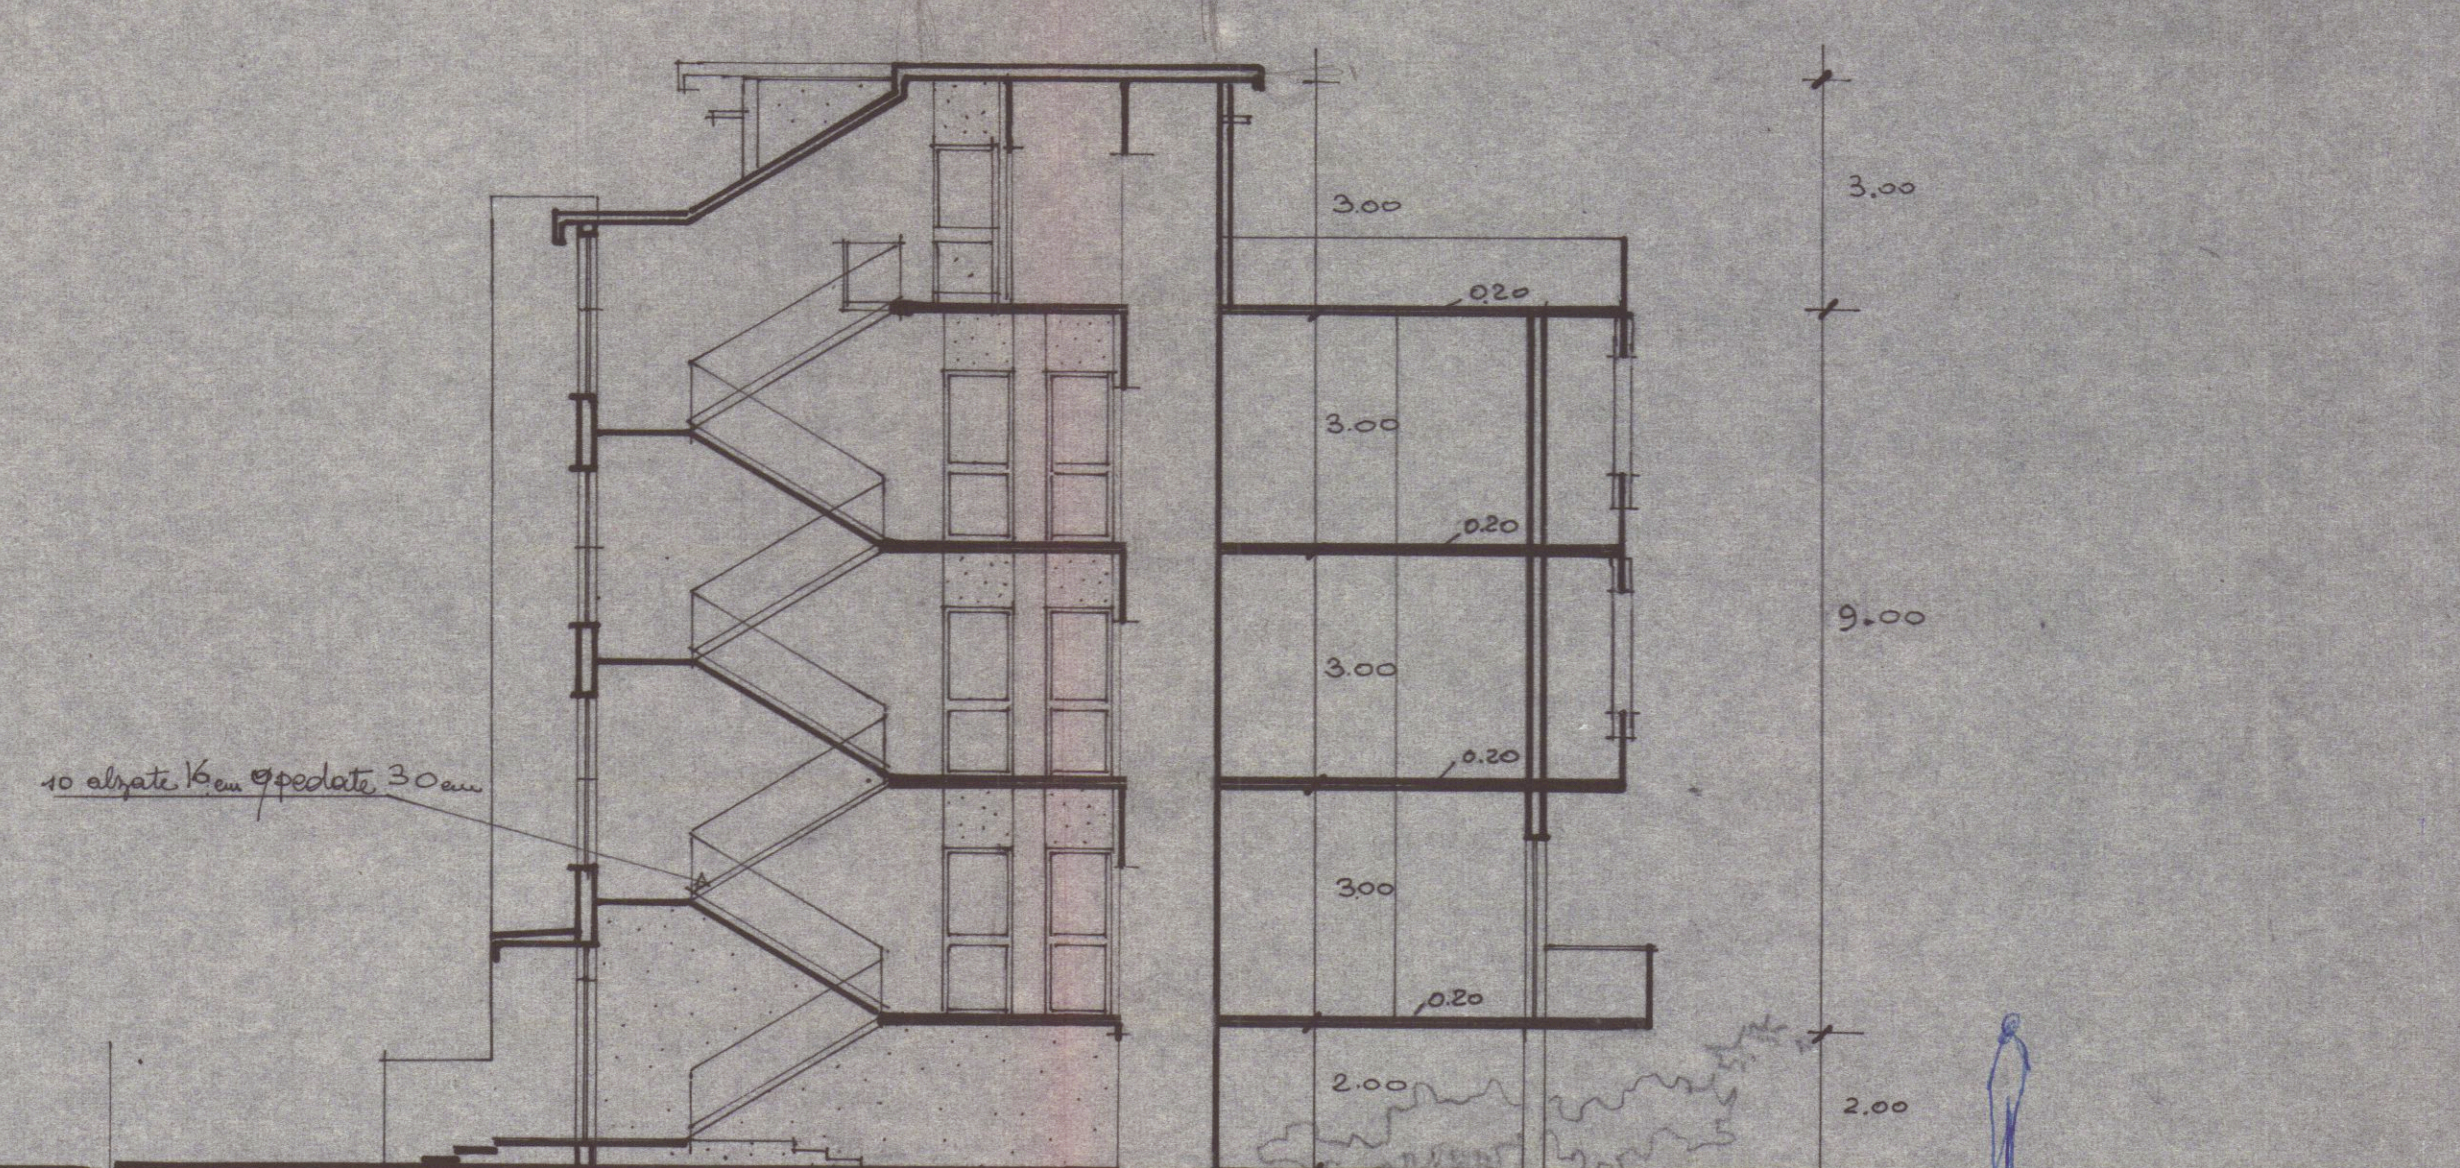


prospetto est

Approvato dal Sindaco alla commissione  
Indicata nel permesso di costruire  
N° 11 del 18-7-1967  
L. ING. CAFU

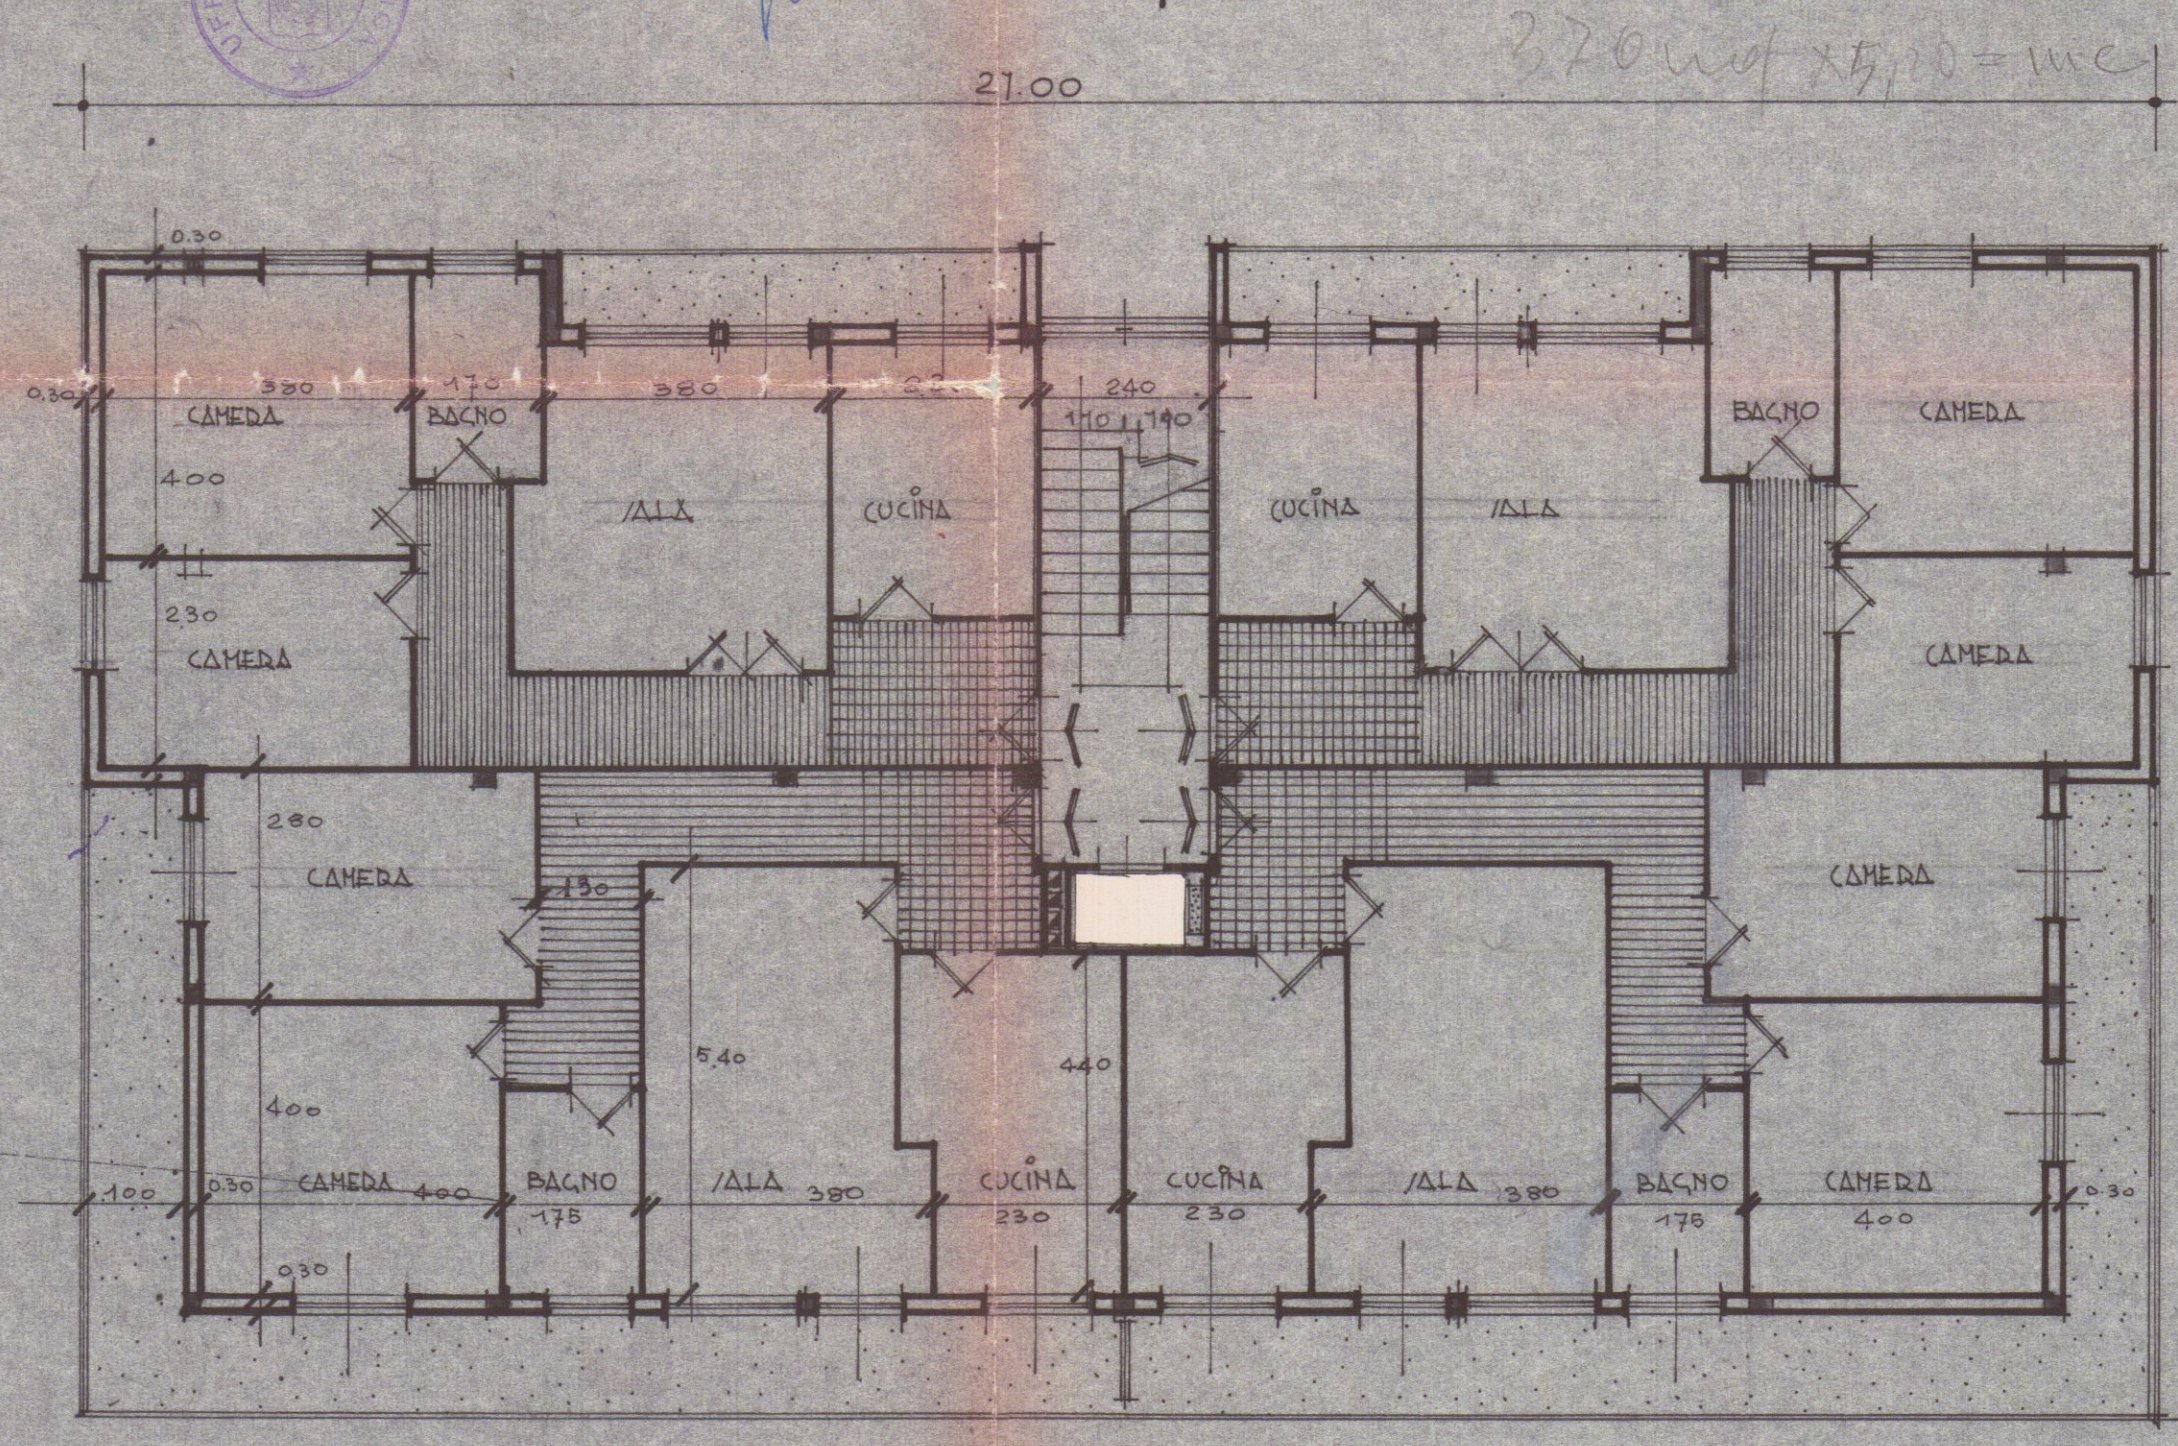


25.00

fianco piano rialzato

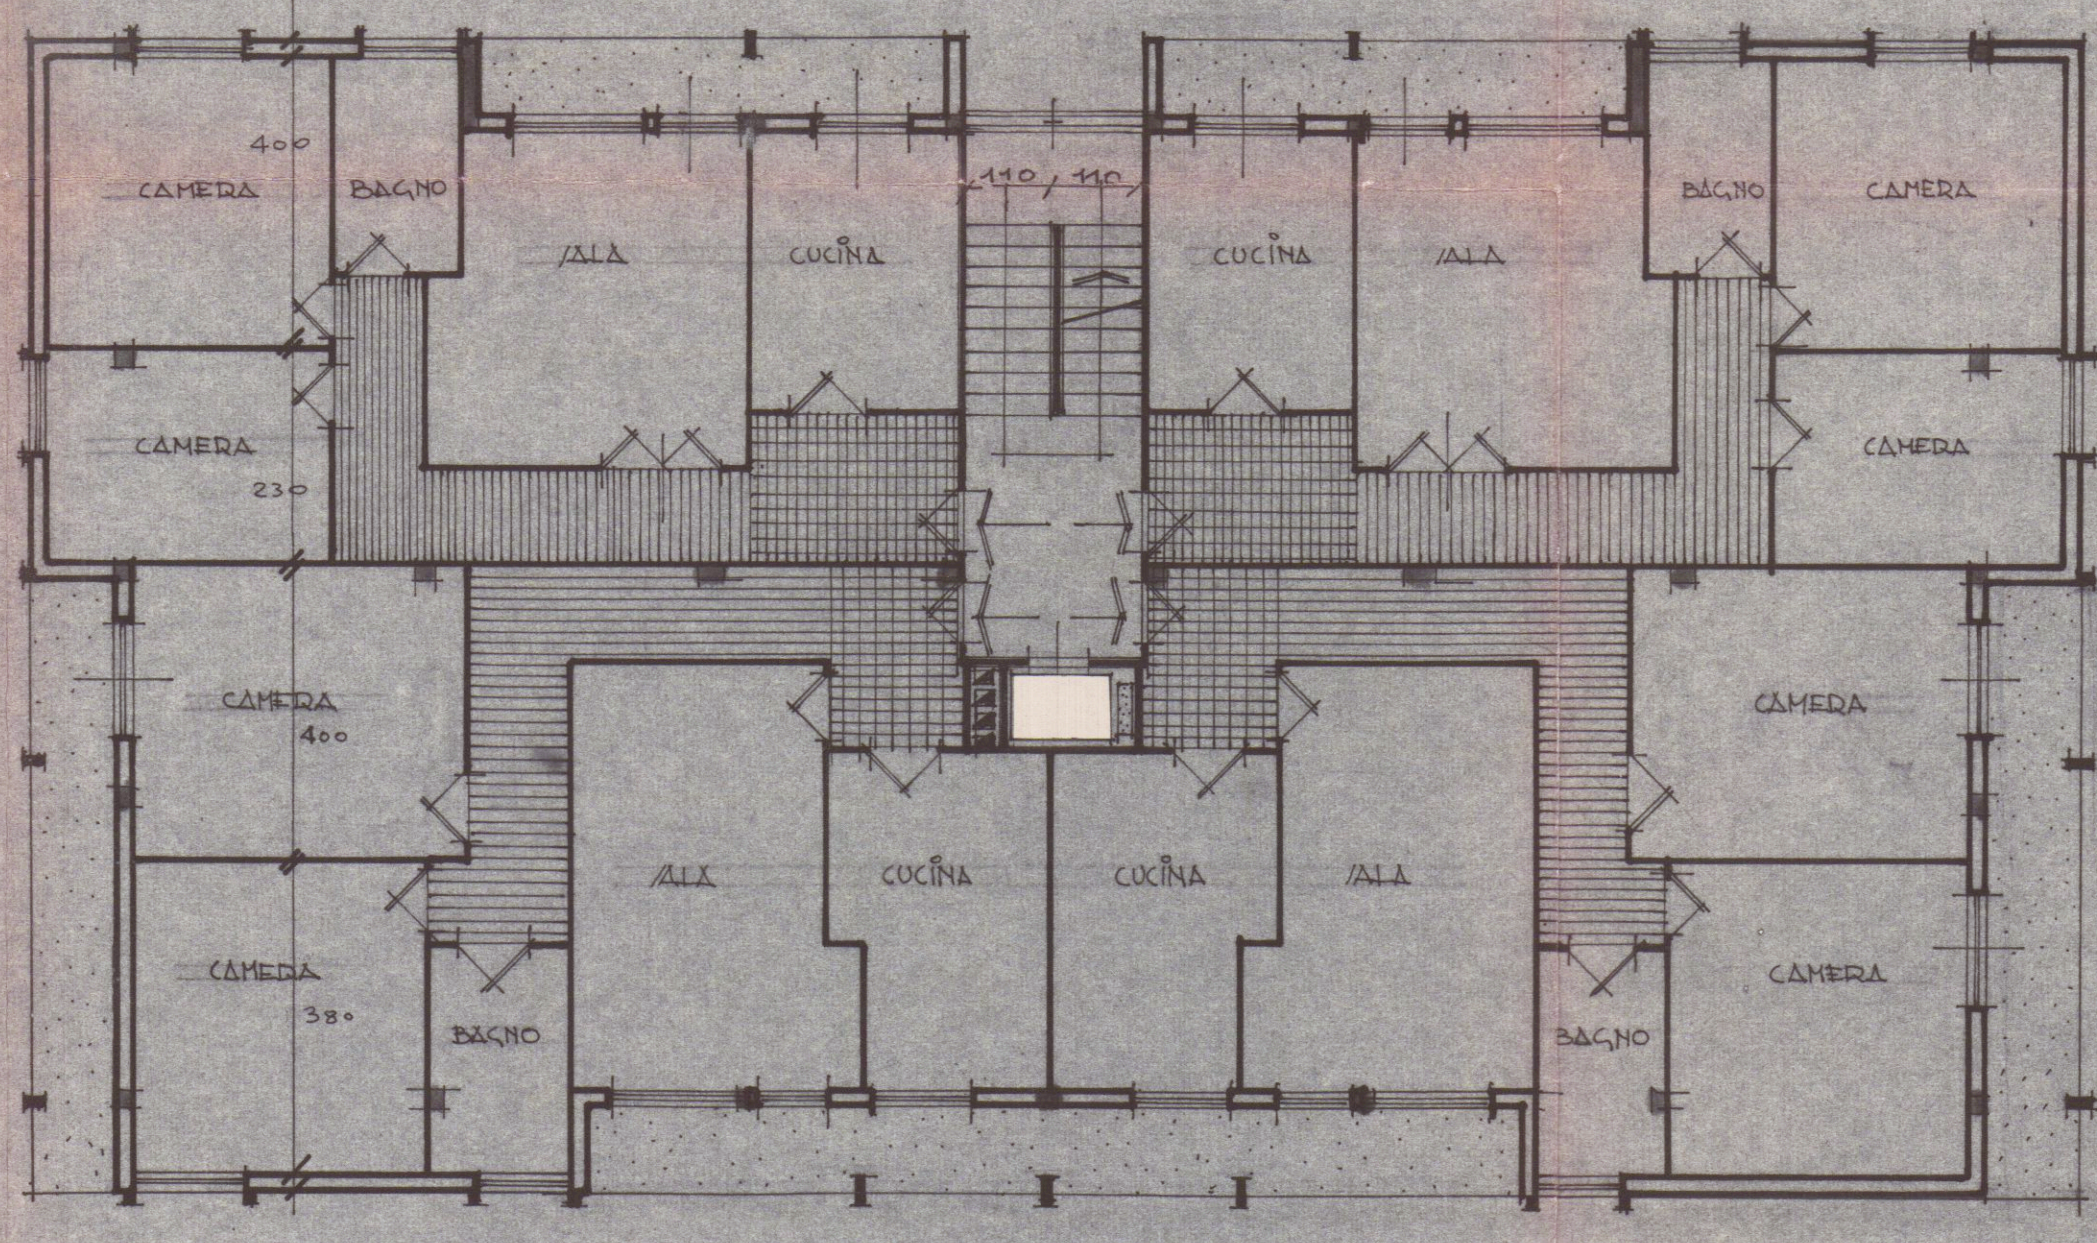

25.00

fianco piano primo e secondo

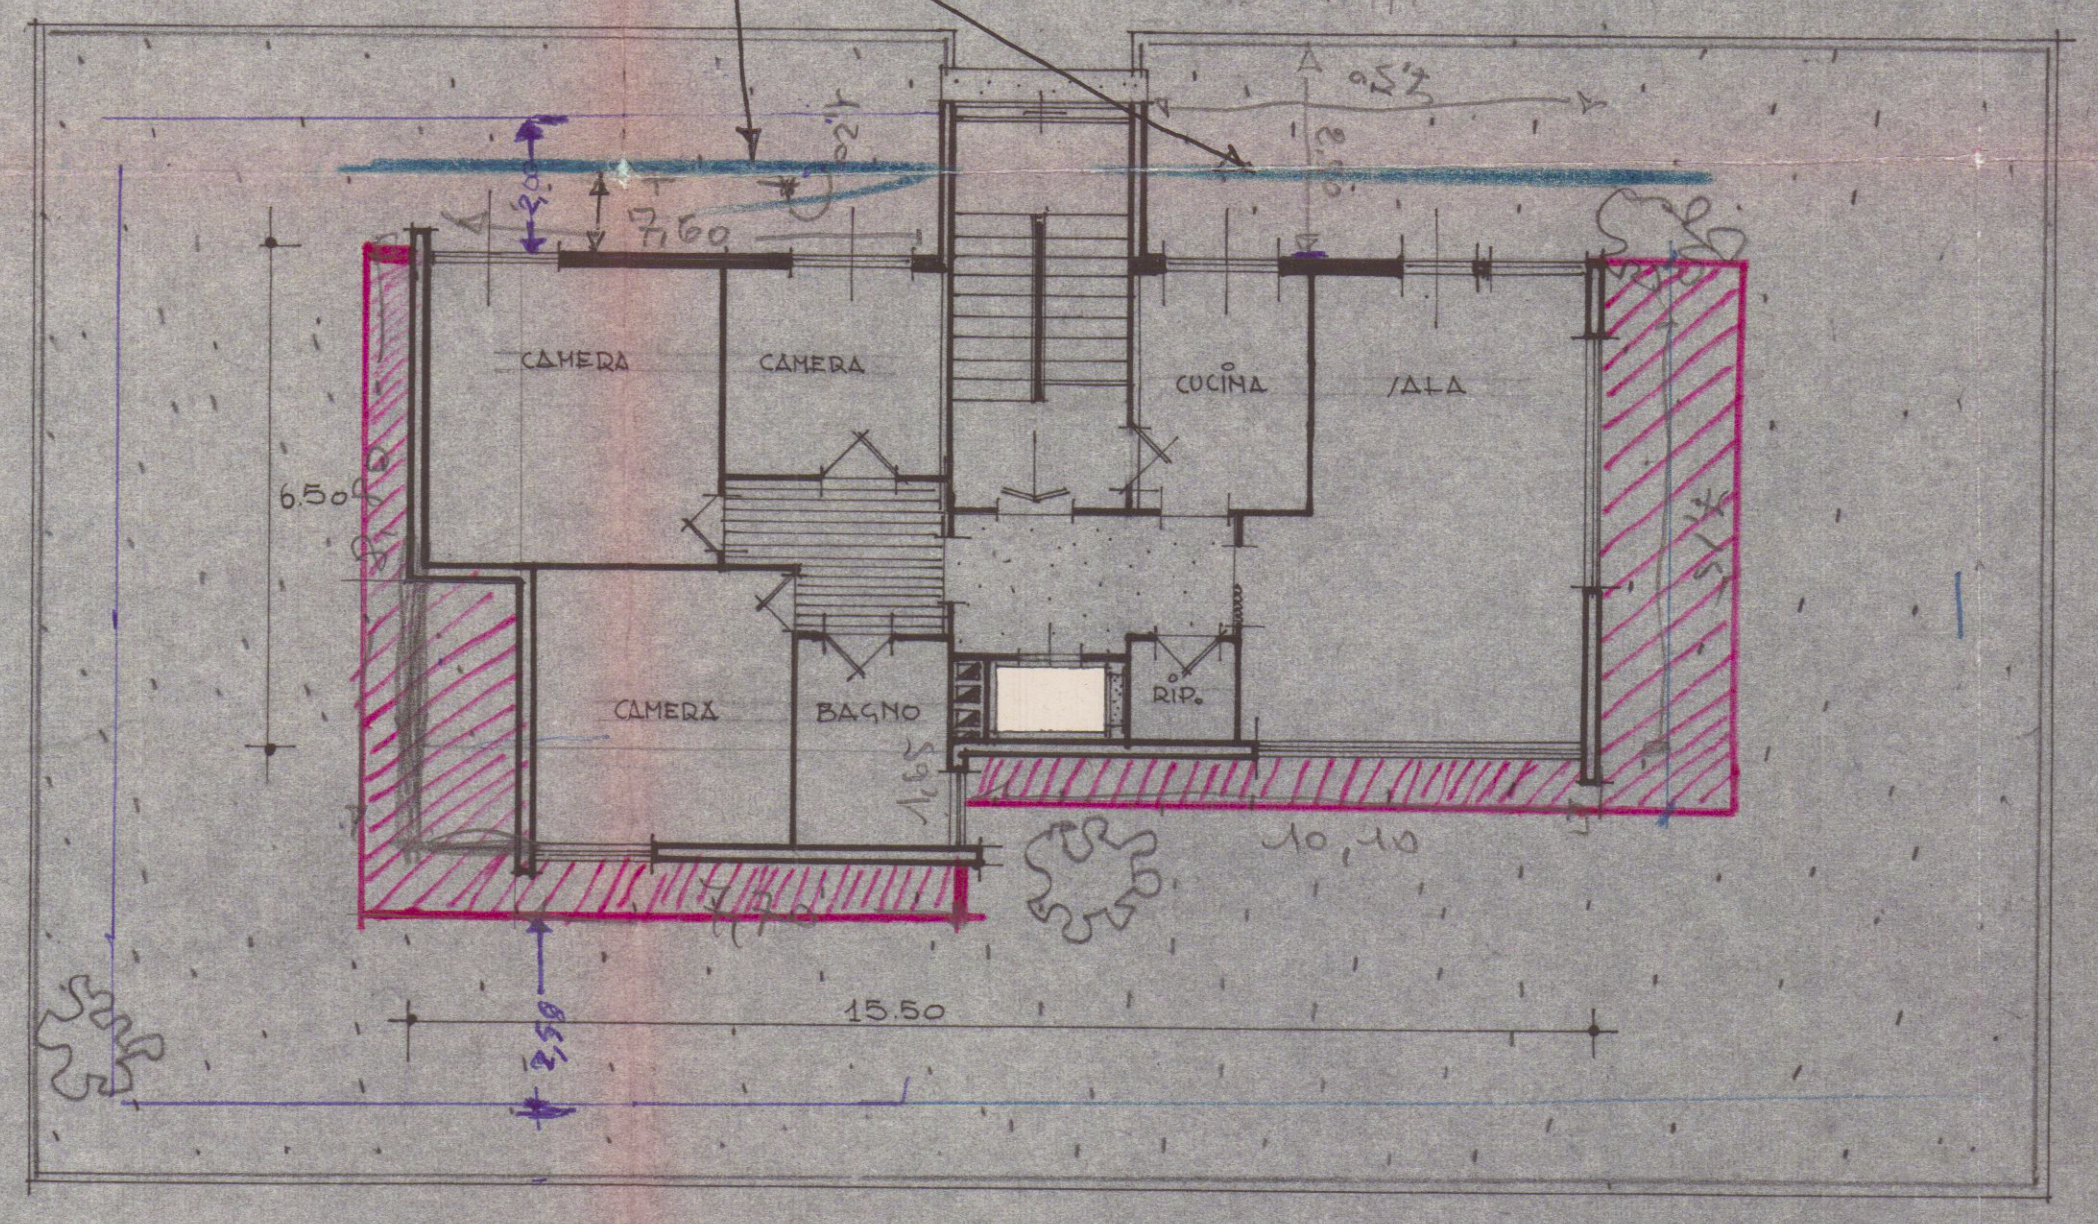

fianco piano attico

Tot. 1940  
2500  
96 m<sup>2</sup> 366  
68,06

14,50 x 6,50 = 94,0  
6 x 1,5 = 9  
4,4 x 1,5 = 6,6  
4,4 x 2 = 8,8  
Tot. 114,4 x 3,20 = mc 366