

Via Ghicciola n°1 54033 CARRARA
tel. 0585-74585 fax 0585-779828 E-mail: studio2emme@iol.it

DOTT. ARCHITETTO PAOLO PICCINI
P.Iva 00491940458

STUDIO TECNICO ASSOCIATO
ZeMMe P.Iva 00530540459

COMMITTENTE
SOCIETA' COOPERATIVA EDILIZIA CARABINIERI

IMMOBILE
LOCALITA' BONASCOLA VIA CASALINA

TAVOLA
PIANTA PIANO SEMINTERRATO

FABBRICATO
B

LAVORI DI
REALIZZAZIONE COMPARTO PEEP
DENOMINATO CASALINA 2 DI
BONASCOLA PER LA COSTRUZIONE DI
N°3 FABBRICATIPER COMPLESSIVI
15 ALLOGGI.

INTERVENTO
2°
VARIANTE IN CORSO
D'OPERA

FOGLIO
86

MAPPALI
466-456-462-459-3

DATA
5-11-2004

SCALE
1:100


TAVOLA N°
1

DATA 12-2004 FILE CARABINIERI FABB B - ZVAR TAVOLE 12 DISEGNATORE MA




"COOPERATIVA EDILIZIA CARABINIERI r.l."
Via Eugenio Chiesa n° 3
54033 Carrara (Pr)
Part. IVA 00571990456

SEZIONE
LONGITUDINALE

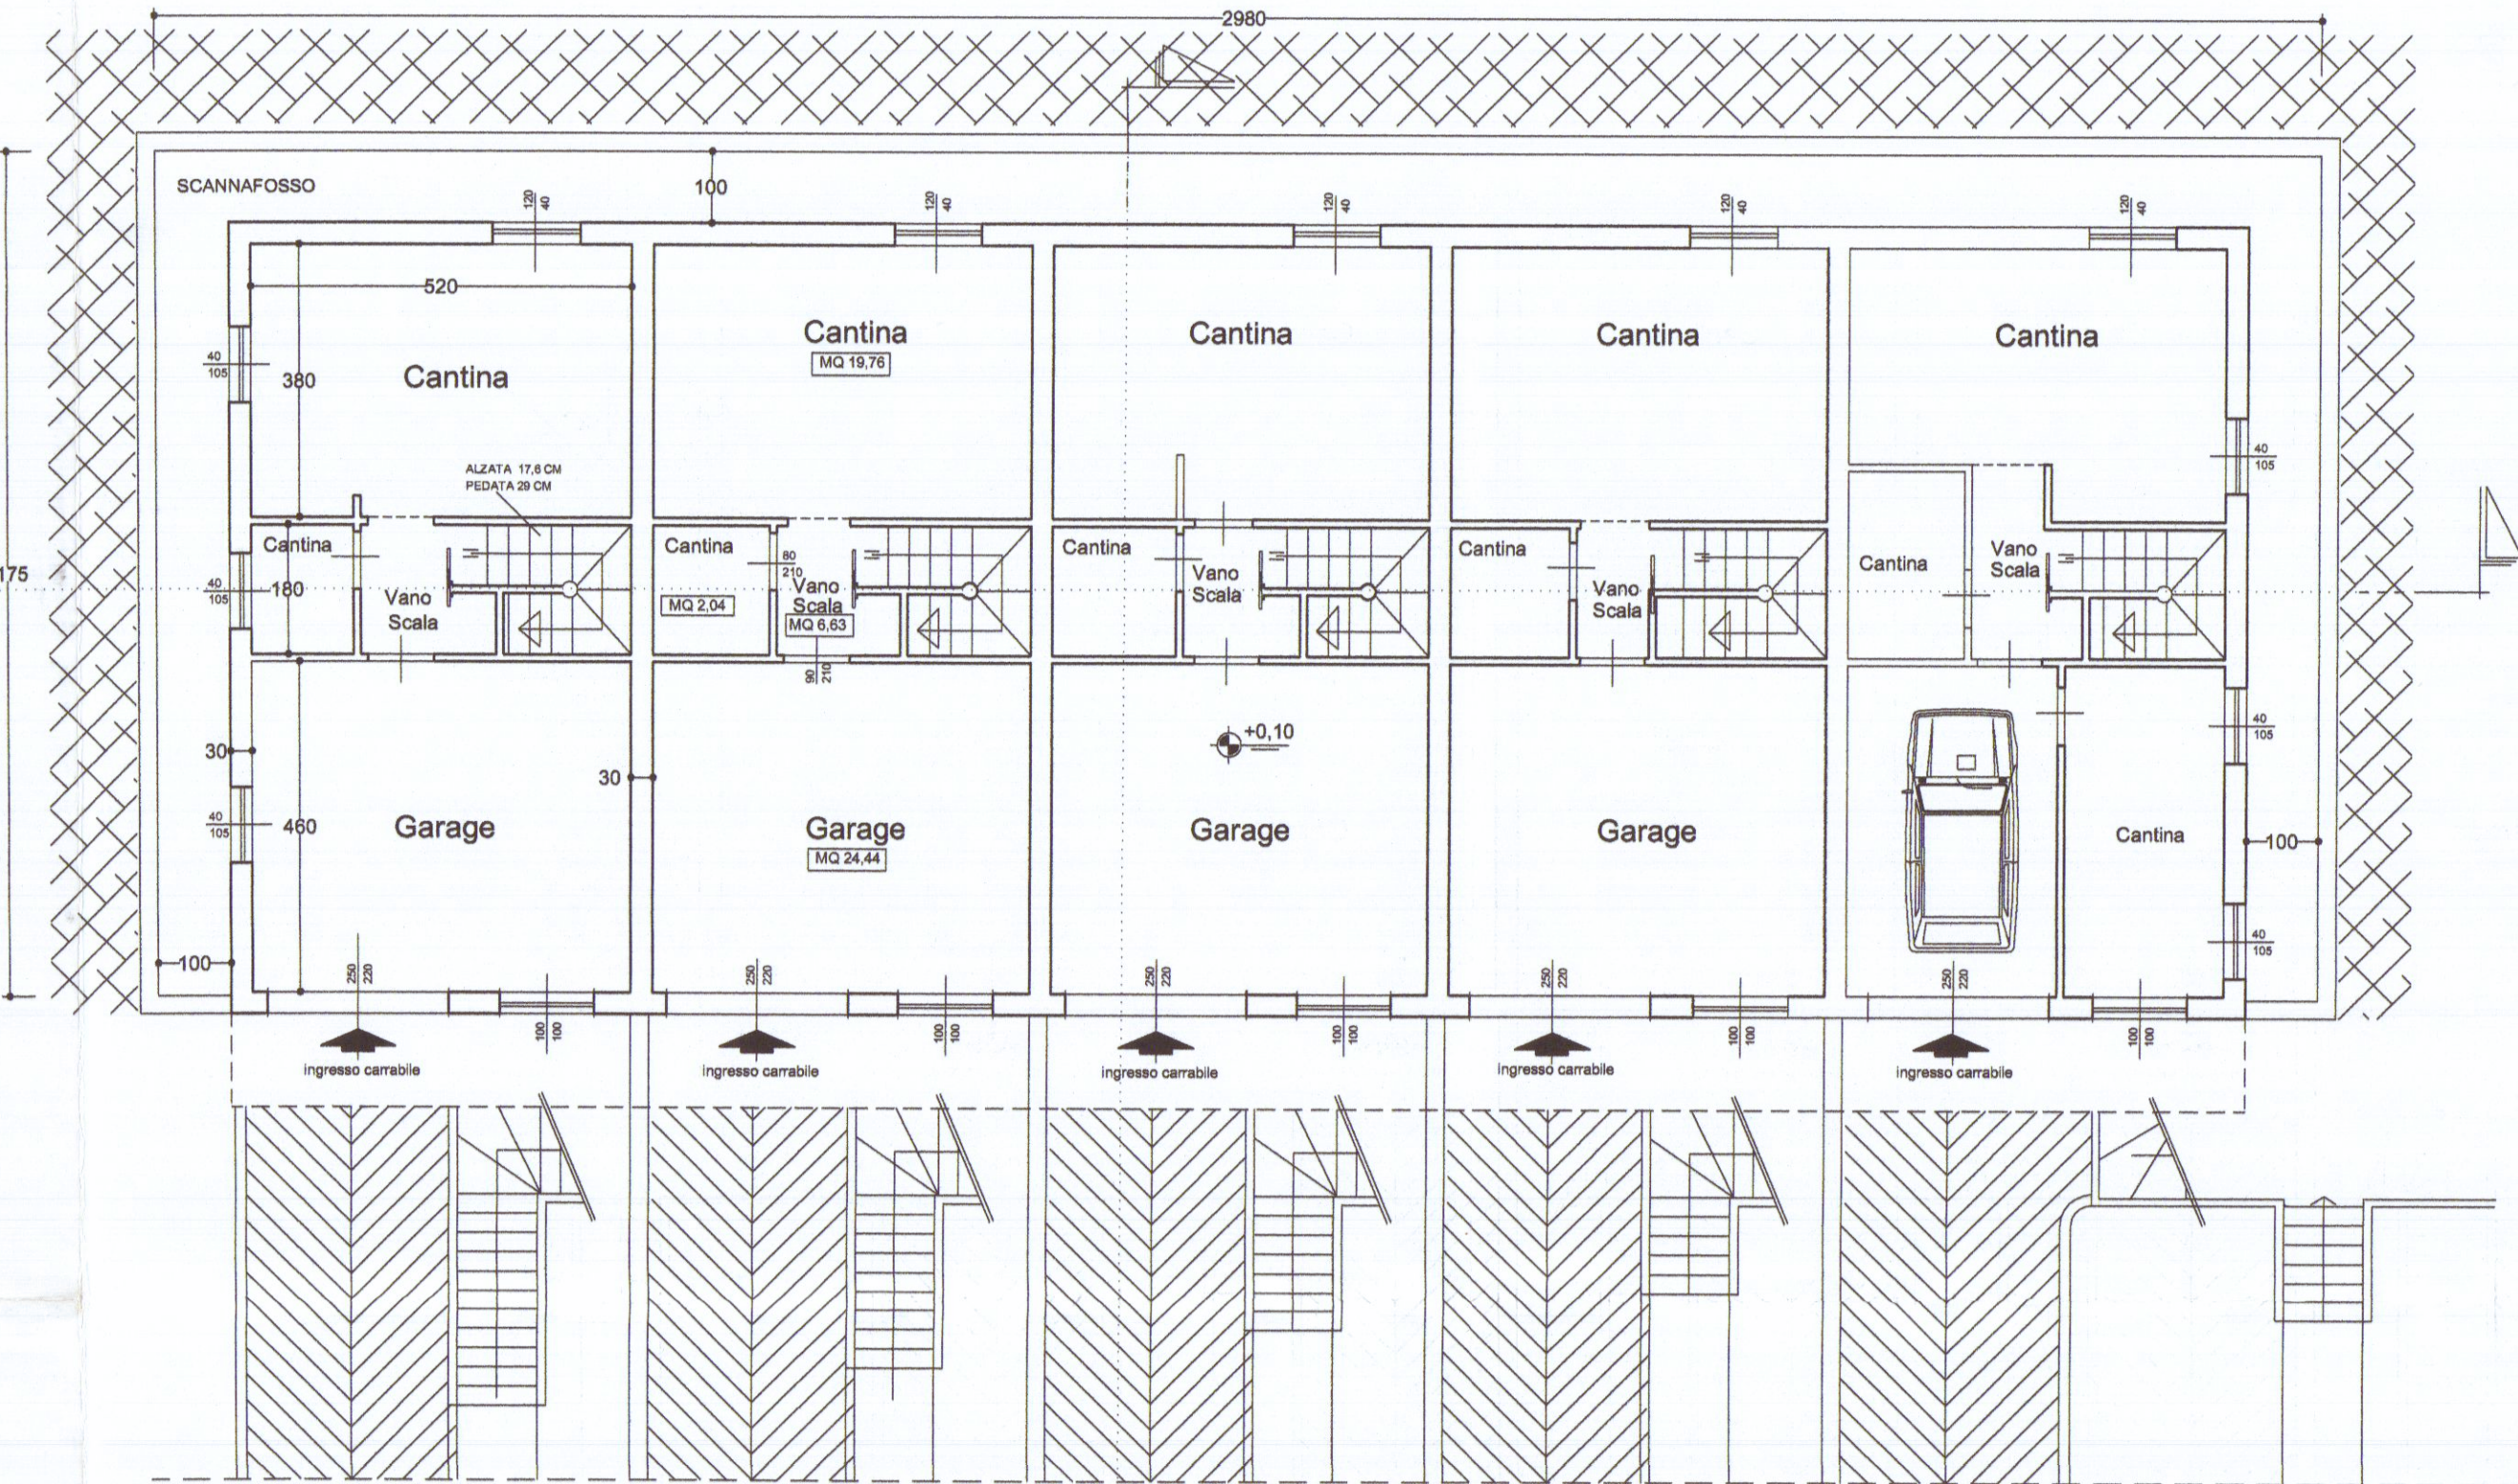

Via Casalina

SEZIONE
TRASVERSALE

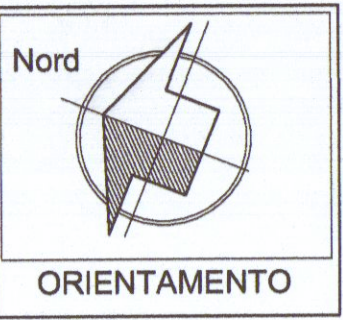

PIANTA SEMINTERRATO