


14 FEB. 1968
PROGETTO PER LA COSTRUZIONE DI UNA CASA
DA ERIGERSI IN LOCALITÀ MONTIA ALTA.
PER CONTO DELLA SIG. RICCI ADA ved. COLOMBO



1 SOLUZIONE
SCALA 1:100
SOSPESO

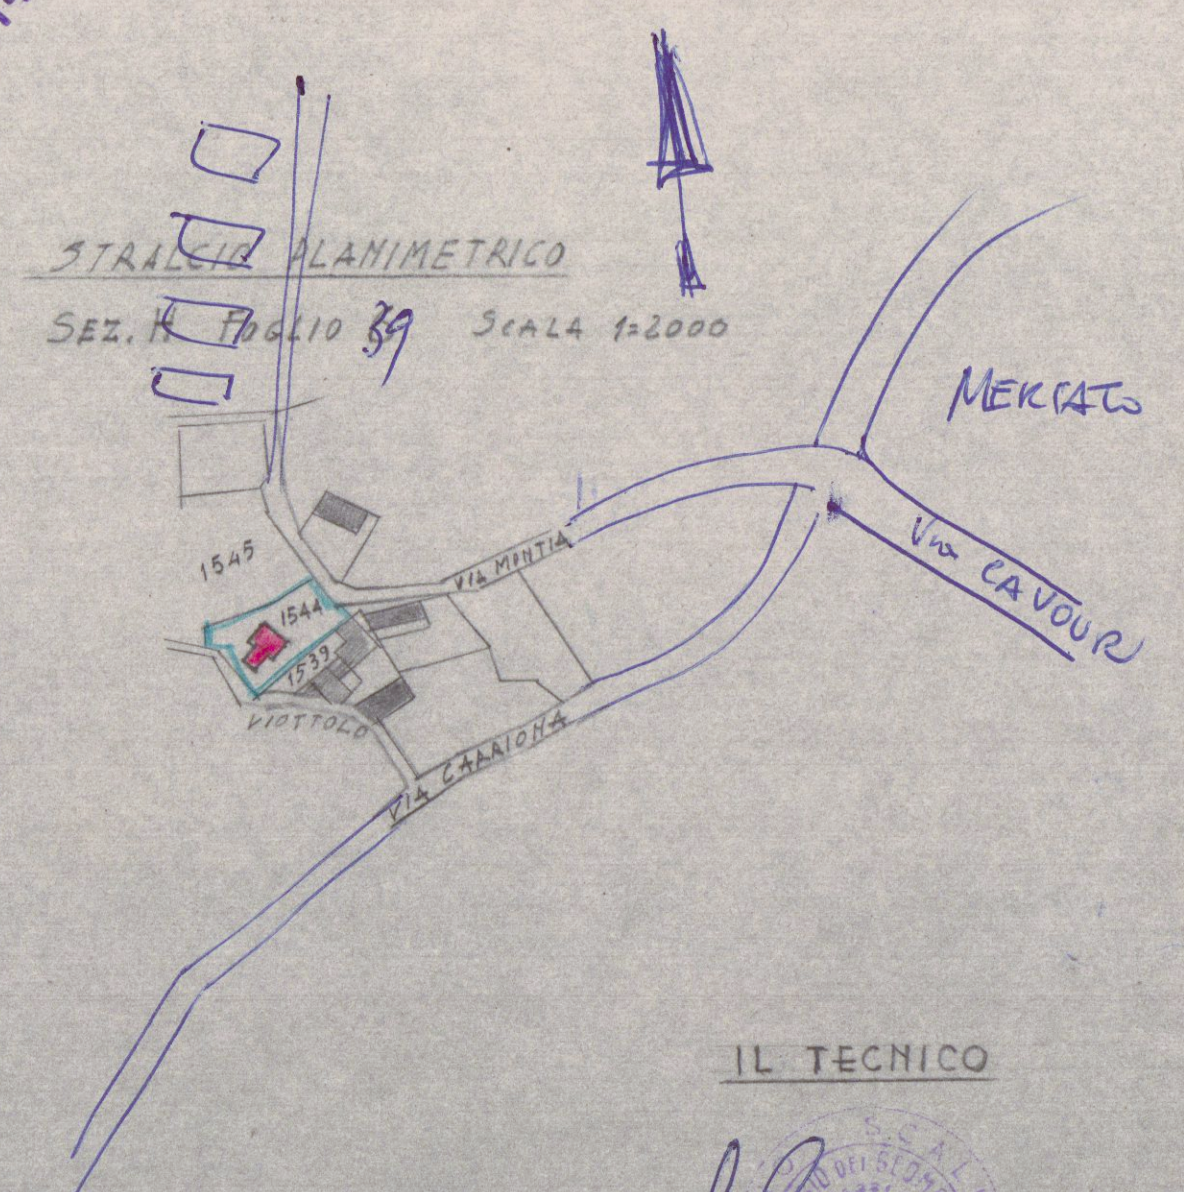

IL TECNICO
Hae

