



Costruzione di un gabinetto igienico in localita
 Rodena via S. Croce n° 2 di proprietà dei coniugi
 Bertanelli Dario e Spadoni Vittoria Scala 1/100



Planimetria 1:2000
 sez. E Foglio 54
 mappale 4444 erroneamente
 in mappa 2844

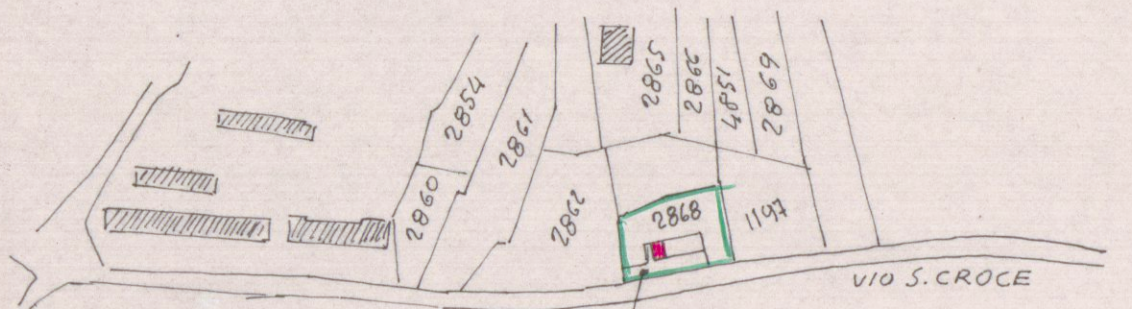


Approvato dal Sindaco alle condizioni
 Incollato nel permesso di costruzione
 del 1318 del 23-7-1971
 L. ING. CAPO
 Lupini

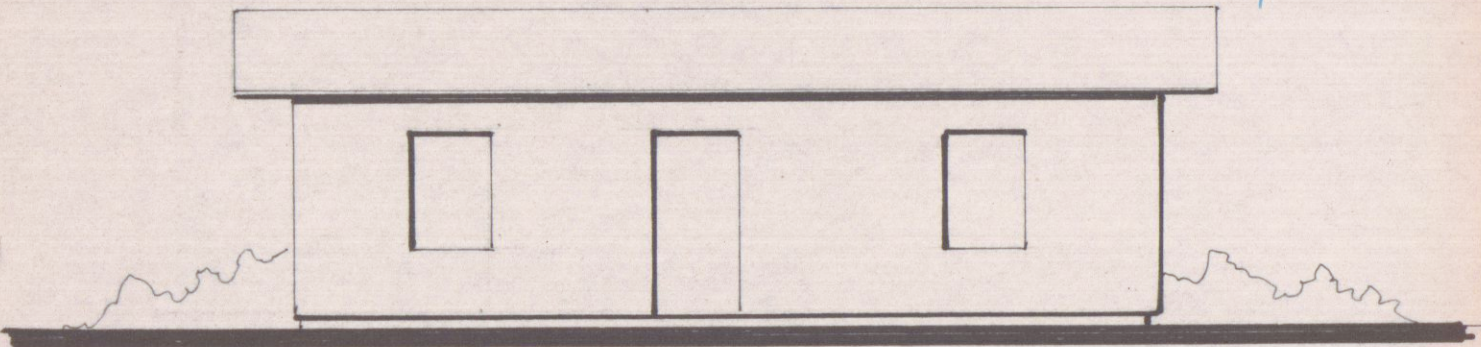


Prospetto Es.


Luigi Scavozzo
 APPROVATO

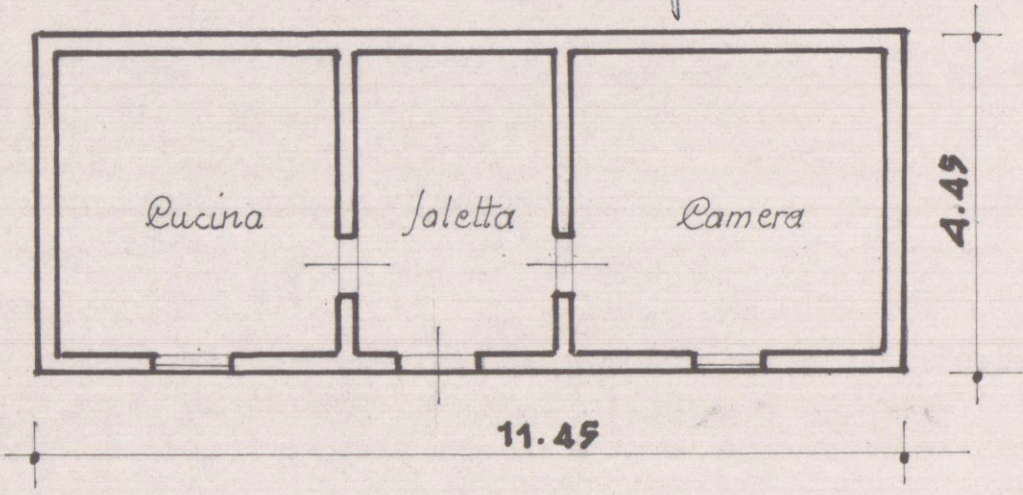


Pianta Esist.

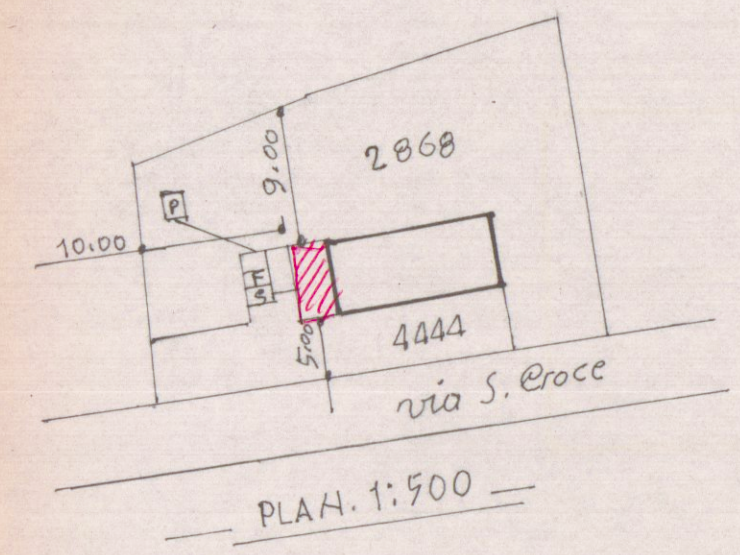


PLAN. 1:500

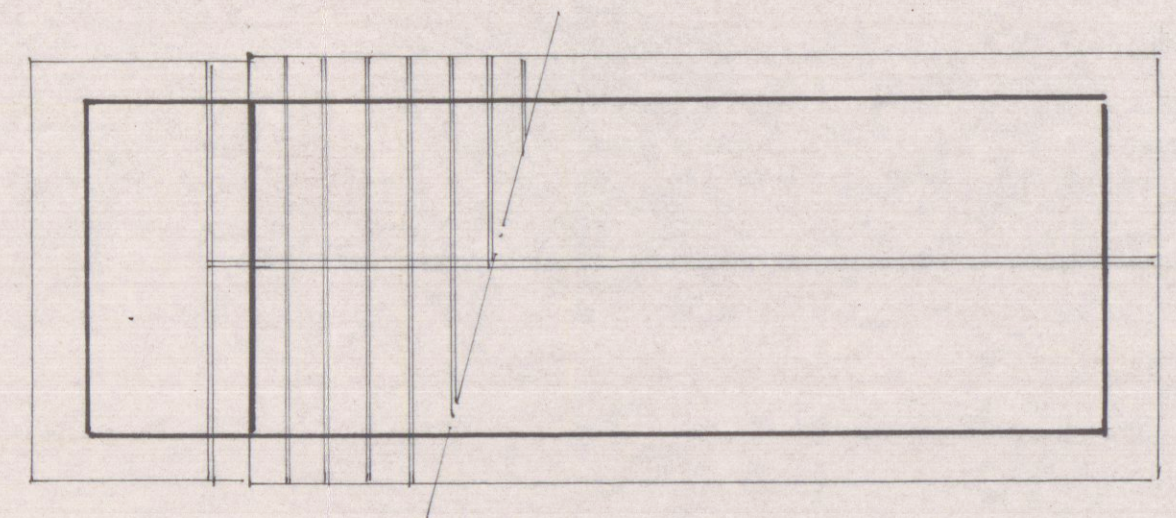


Copertura

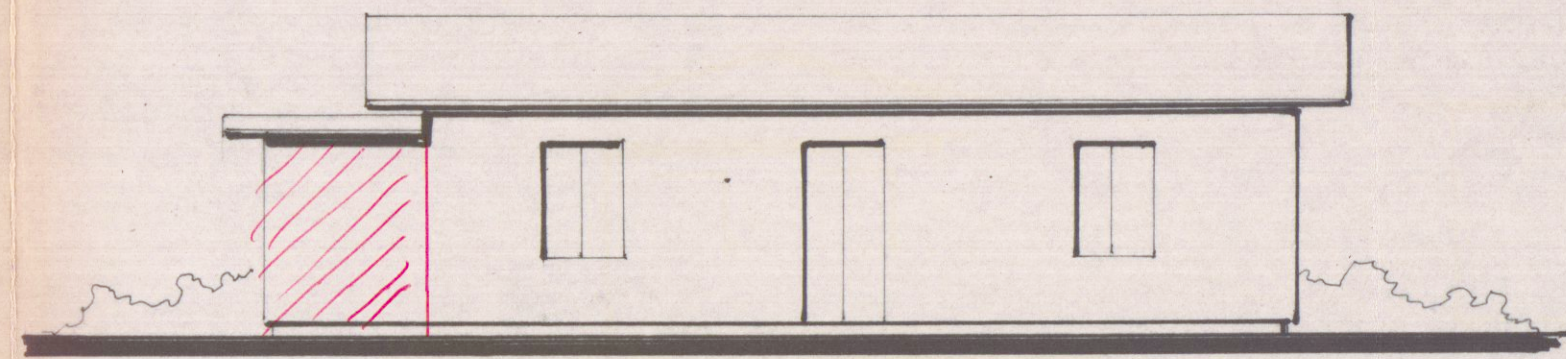


Nuovo Prospetto

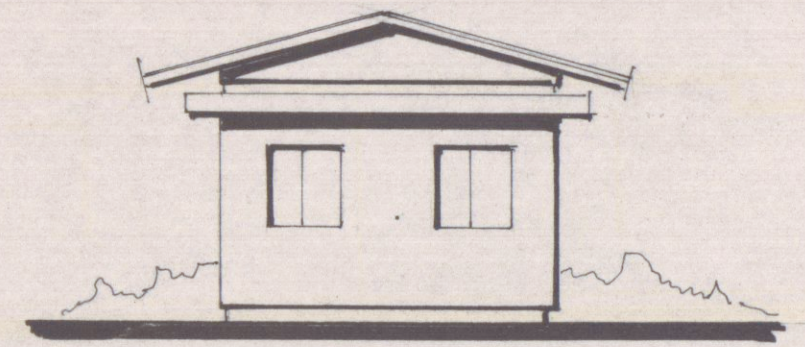

Lato sinistro

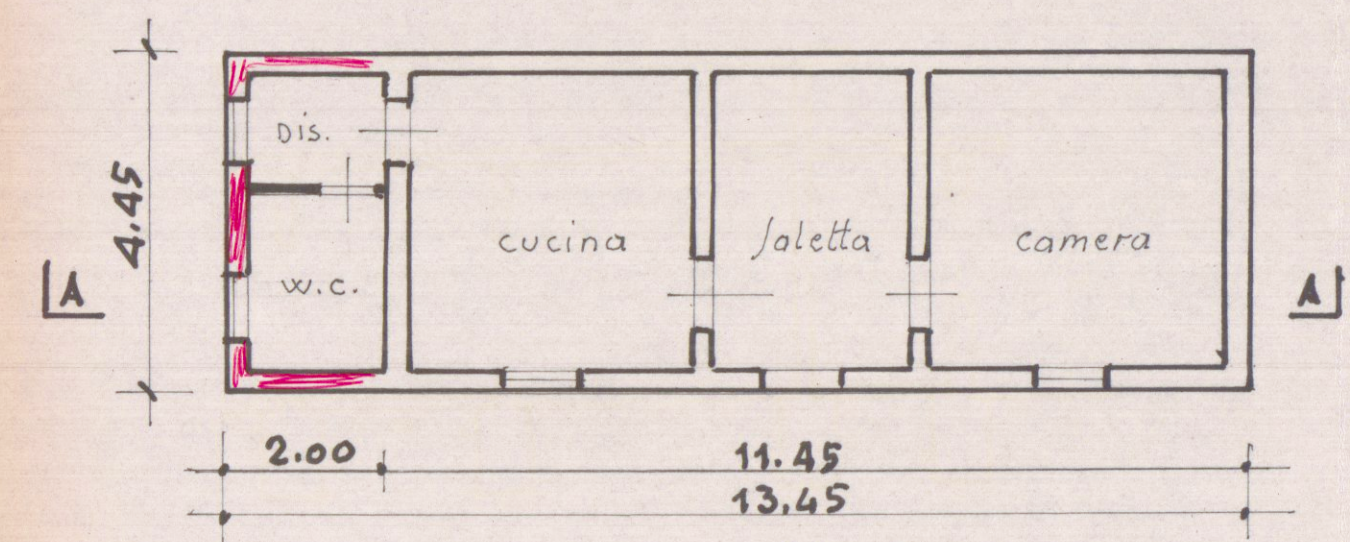

Nuova Pianta

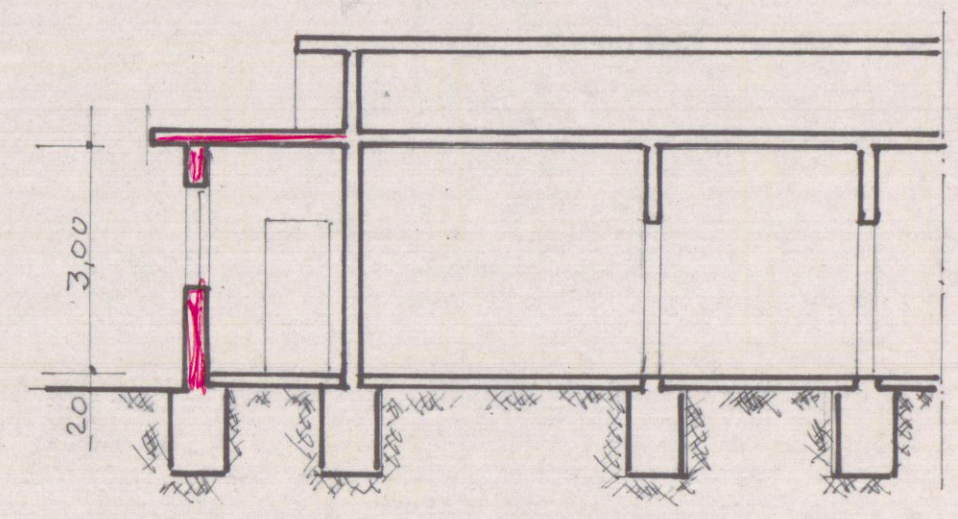

sez. A-A