



Progetto di ampliamento casa,
uso civile abitazione, da erigersi
in via del Macchione Loc. Battilana,
per conto della sig. Bertoloni Andreina.

La proprietaria:
Bertoloni Andreina


Il Tecnico:
Mecenas

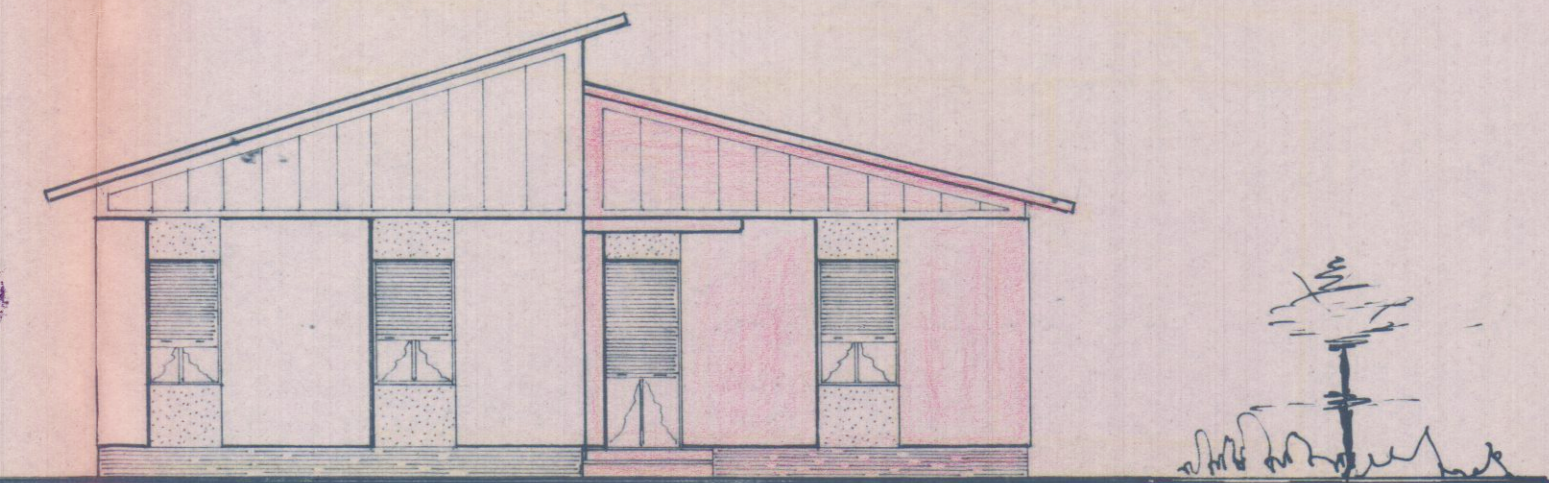



-prospetto lato strada-

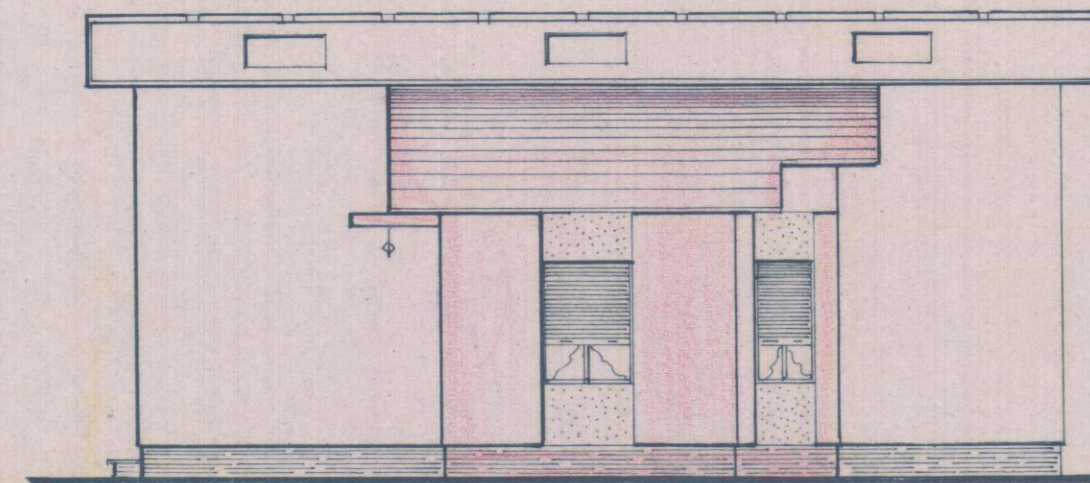


-prospetto lato mare-

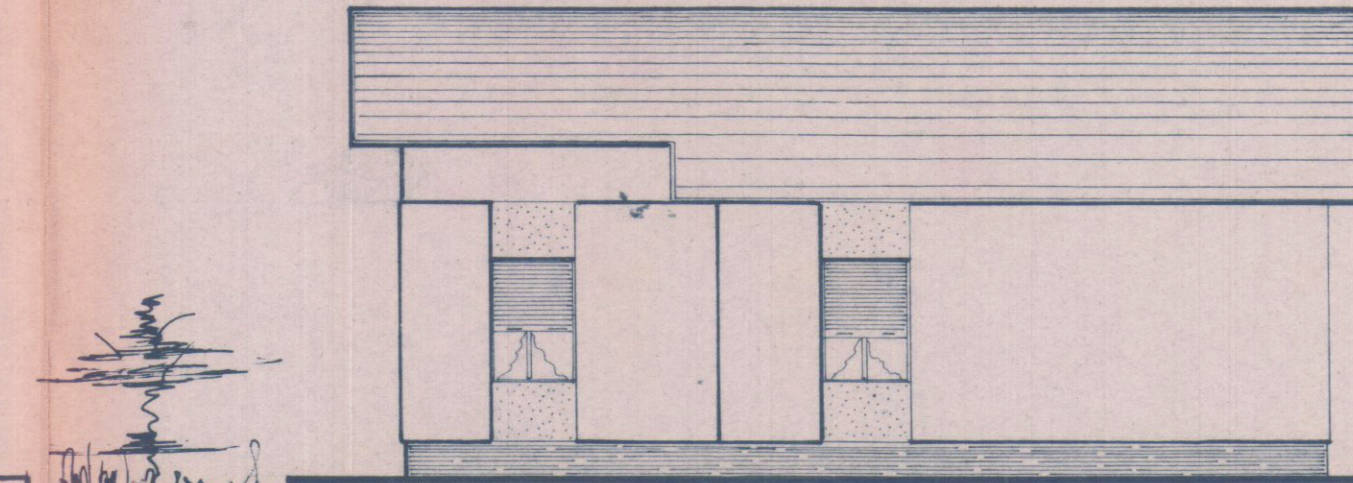


-prospetto lato monte-

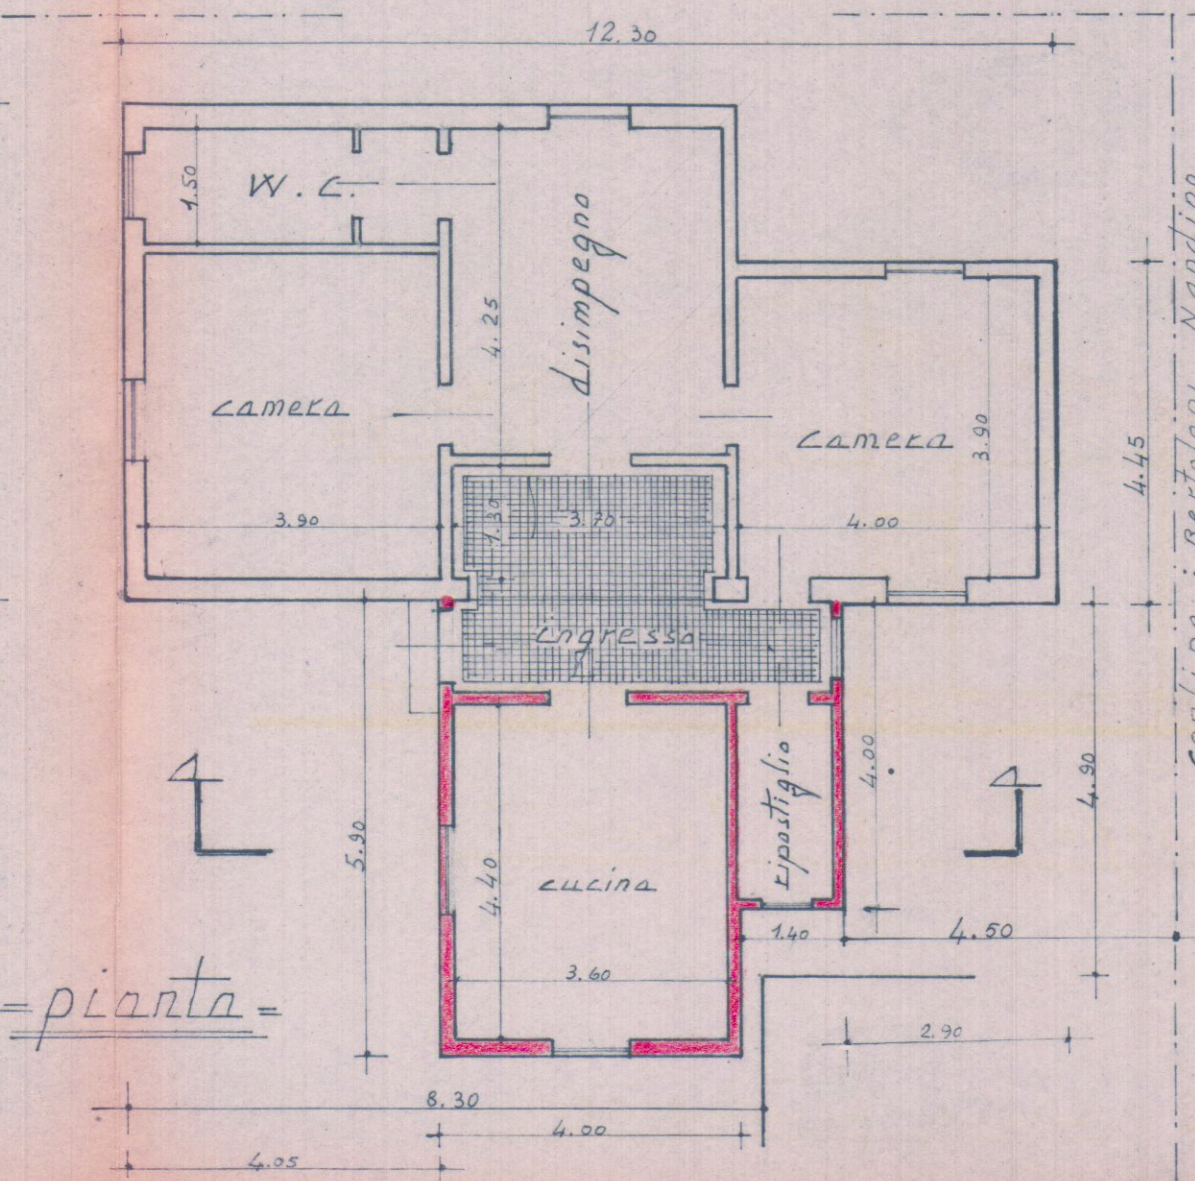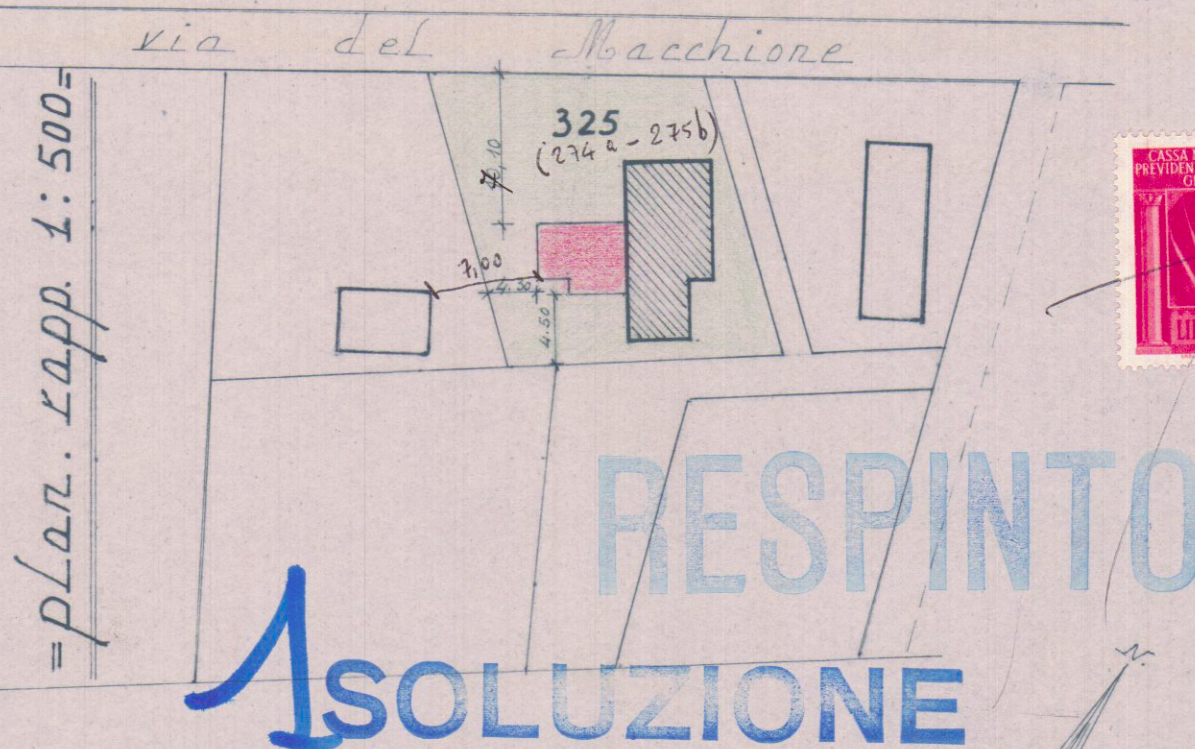

-pianta-

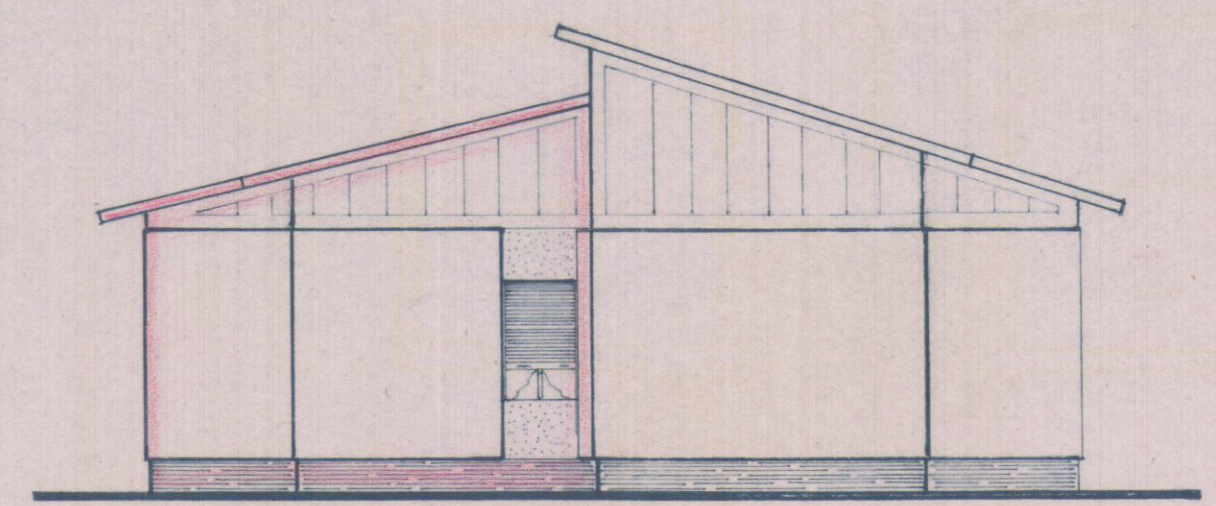

-prospetto lato Levante-

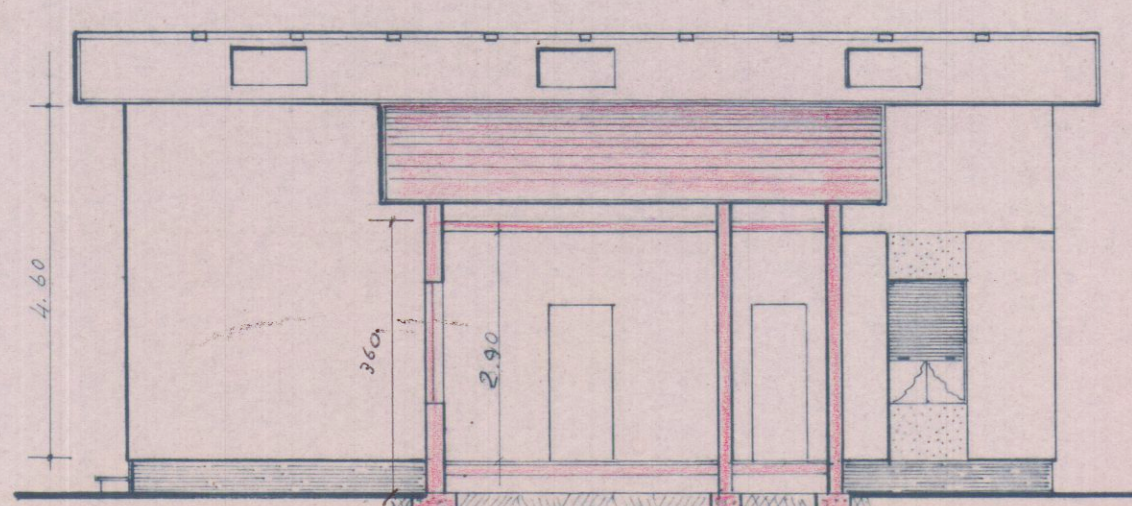

-sez. A-A-

-dis. scala 1:100-

-nuova costruzione-