

STUDIO TECNICO PROFESSIONALE
Geom. MARSELLI GIUSEPPE

PROPR. CASTAGNINI MARIO - BISELLI CORINNA

OGGETTO - VARIANTE AL PROGETTO ADP.

PROVATO IN DATA 27-4-77 Lic. n° 36

SITO IN AVENIA VIA POOLIE PER SARZANA SUL TERRENO DISTINTO IN CATASTO DA MAP. 661.662

DATA

SCALA

1:100

PIANTE e PROSPETTI DA VARIANTE

2 AGO. 1977

VARIANTE APPROVATO
18 AGO. 1977
COMANDO PROVINCIALE VIGILI DEL FUOCO
MASSA - CARRARA

Al sensi dell'art. 3 della Legge n. 965 del 26/7/1965 NULLA-OSTA per quanto riguarda la prevenzione incendi all'approvazione del presente progetto e condizione che siano osservate le prescrizioni già comunicate con note n° 498 e 362 del 18/4/77 e 27/4/77.

Il Concedente
L'ING. CAPO

1




2

3

4

5

CONTEGGIO SUPERF. e VOLUMI PIANO TERRA			
1	1060x185 mq	19.61 x 290 = mc	5.686
2	1130x210 mq	23.73 x 290 = mc	6.882
3	1200x240 mq	28.80 x 290 = mc	8.352
4	1400x200 mq	28.00 x 290 = mc	8.120
5	64x250x010	10.24 x 290 = mc	2.970
tot mq		113.38	tot mc 328.87

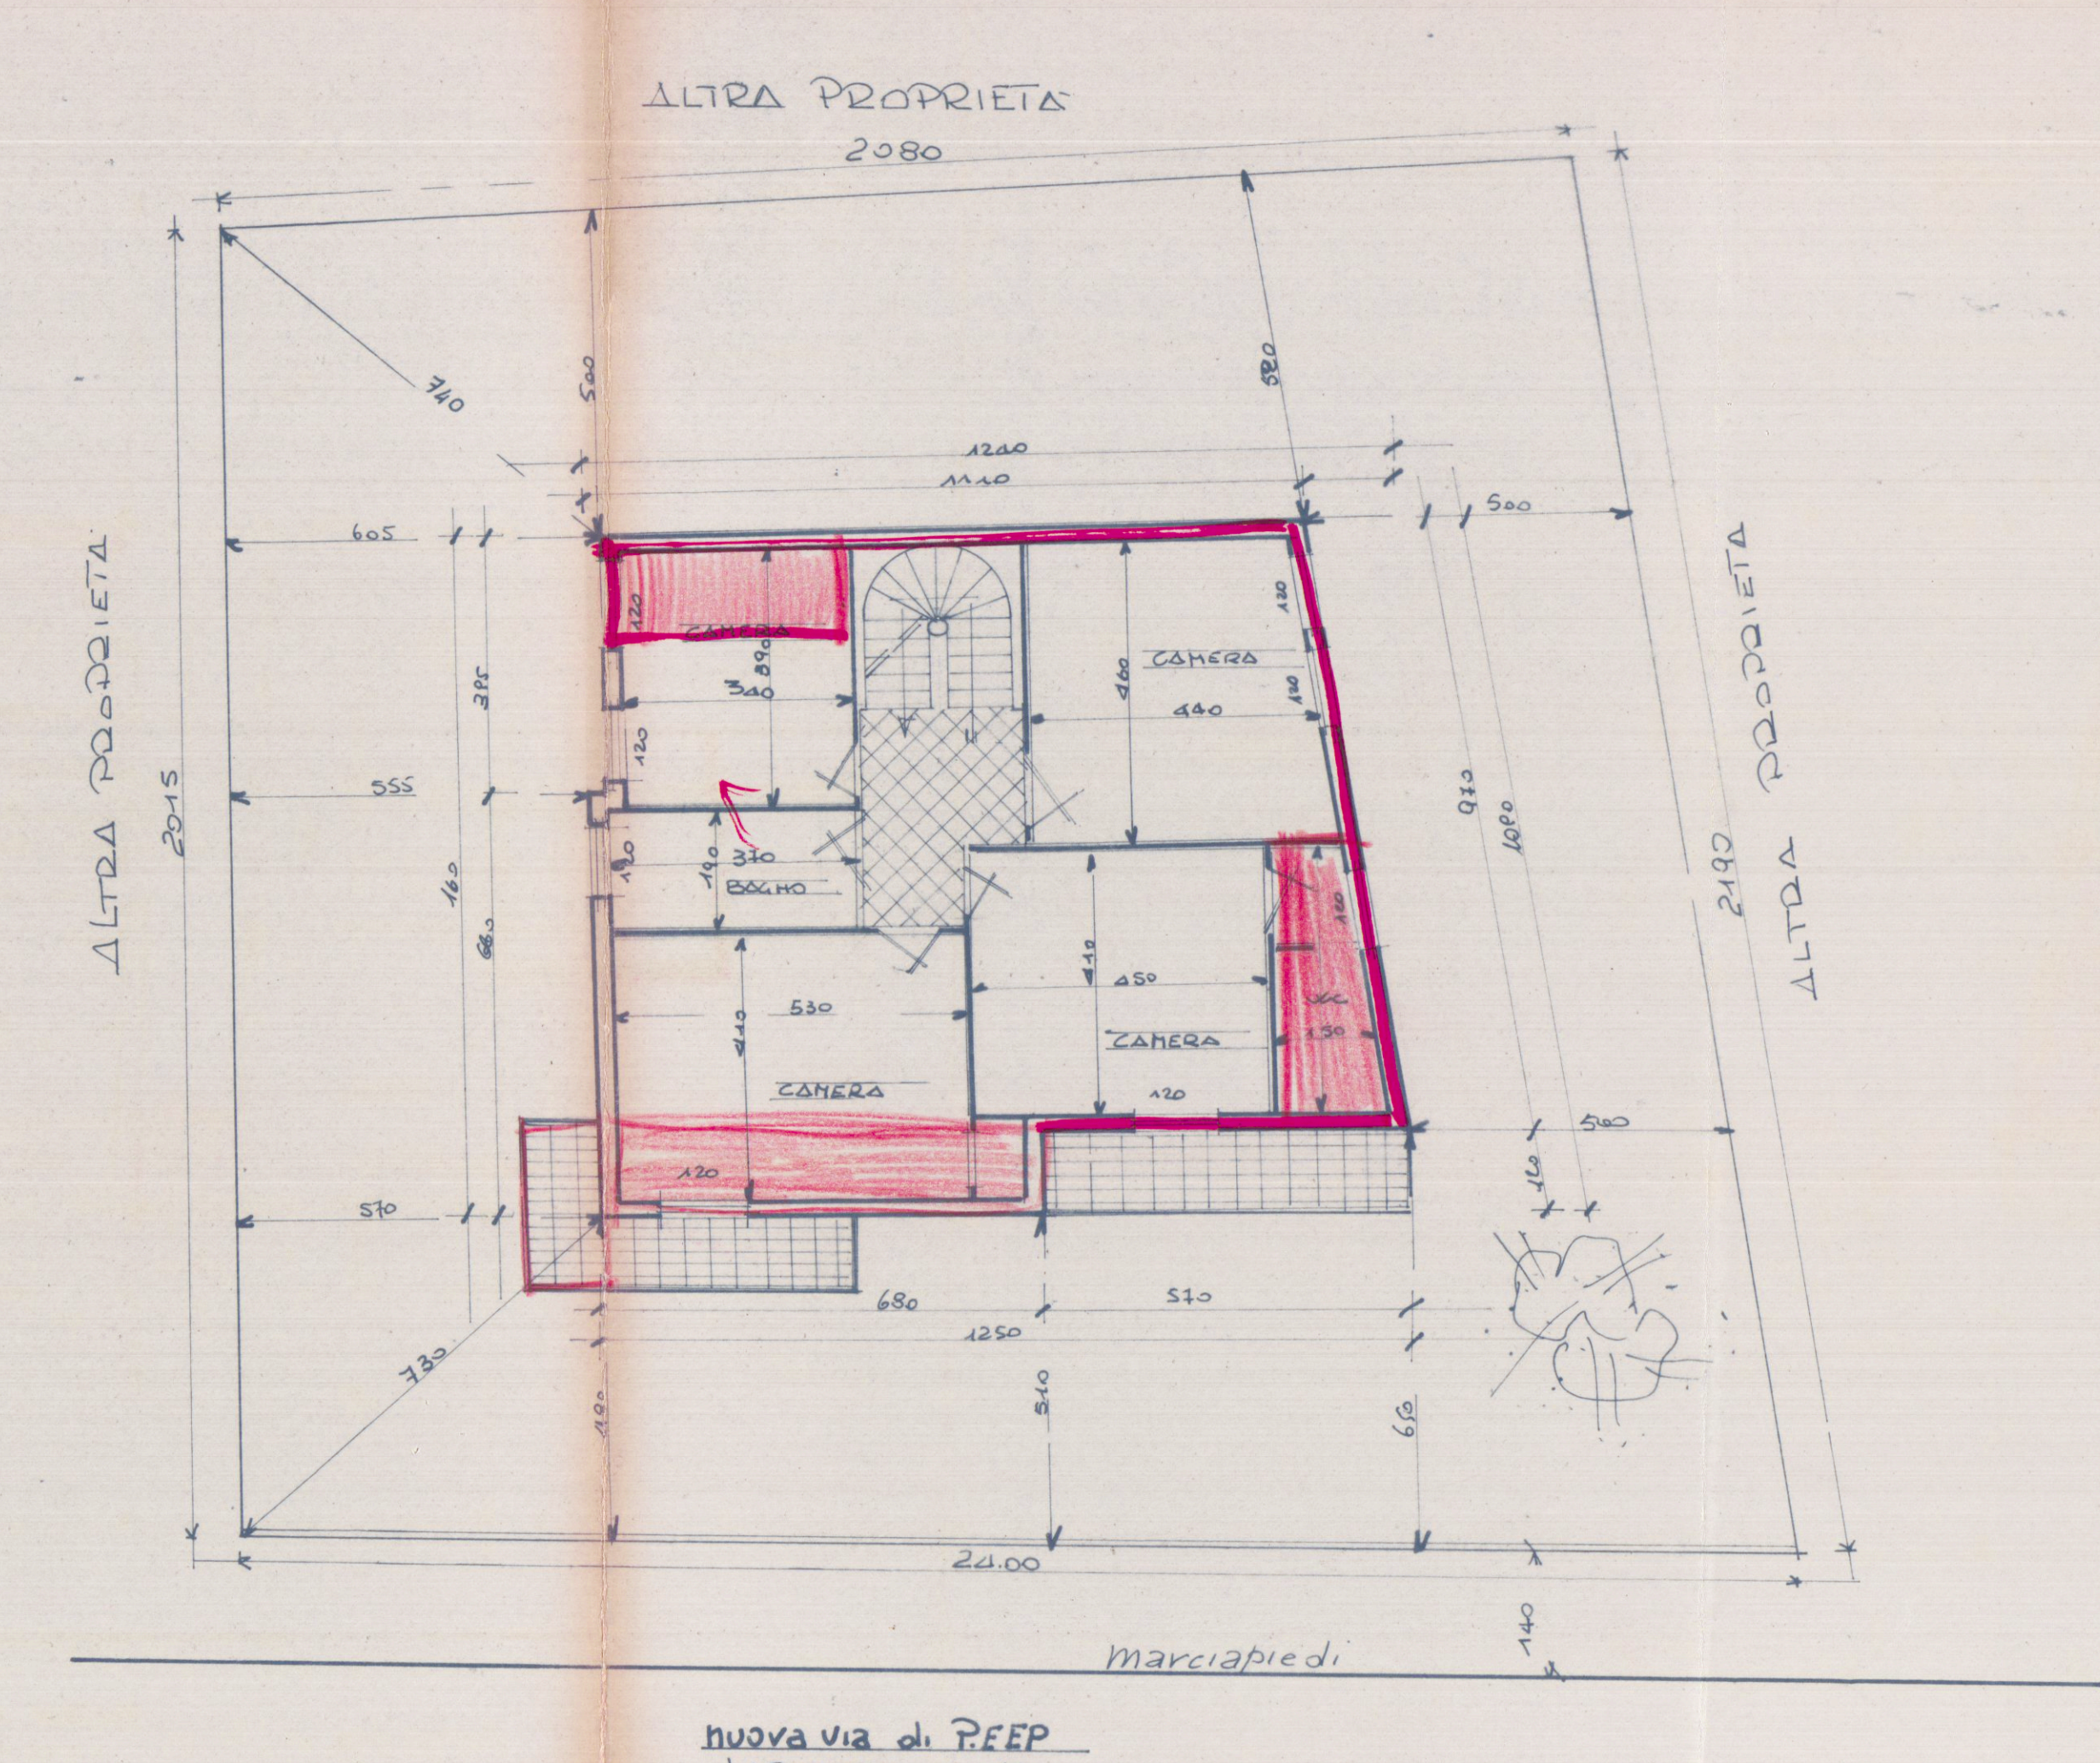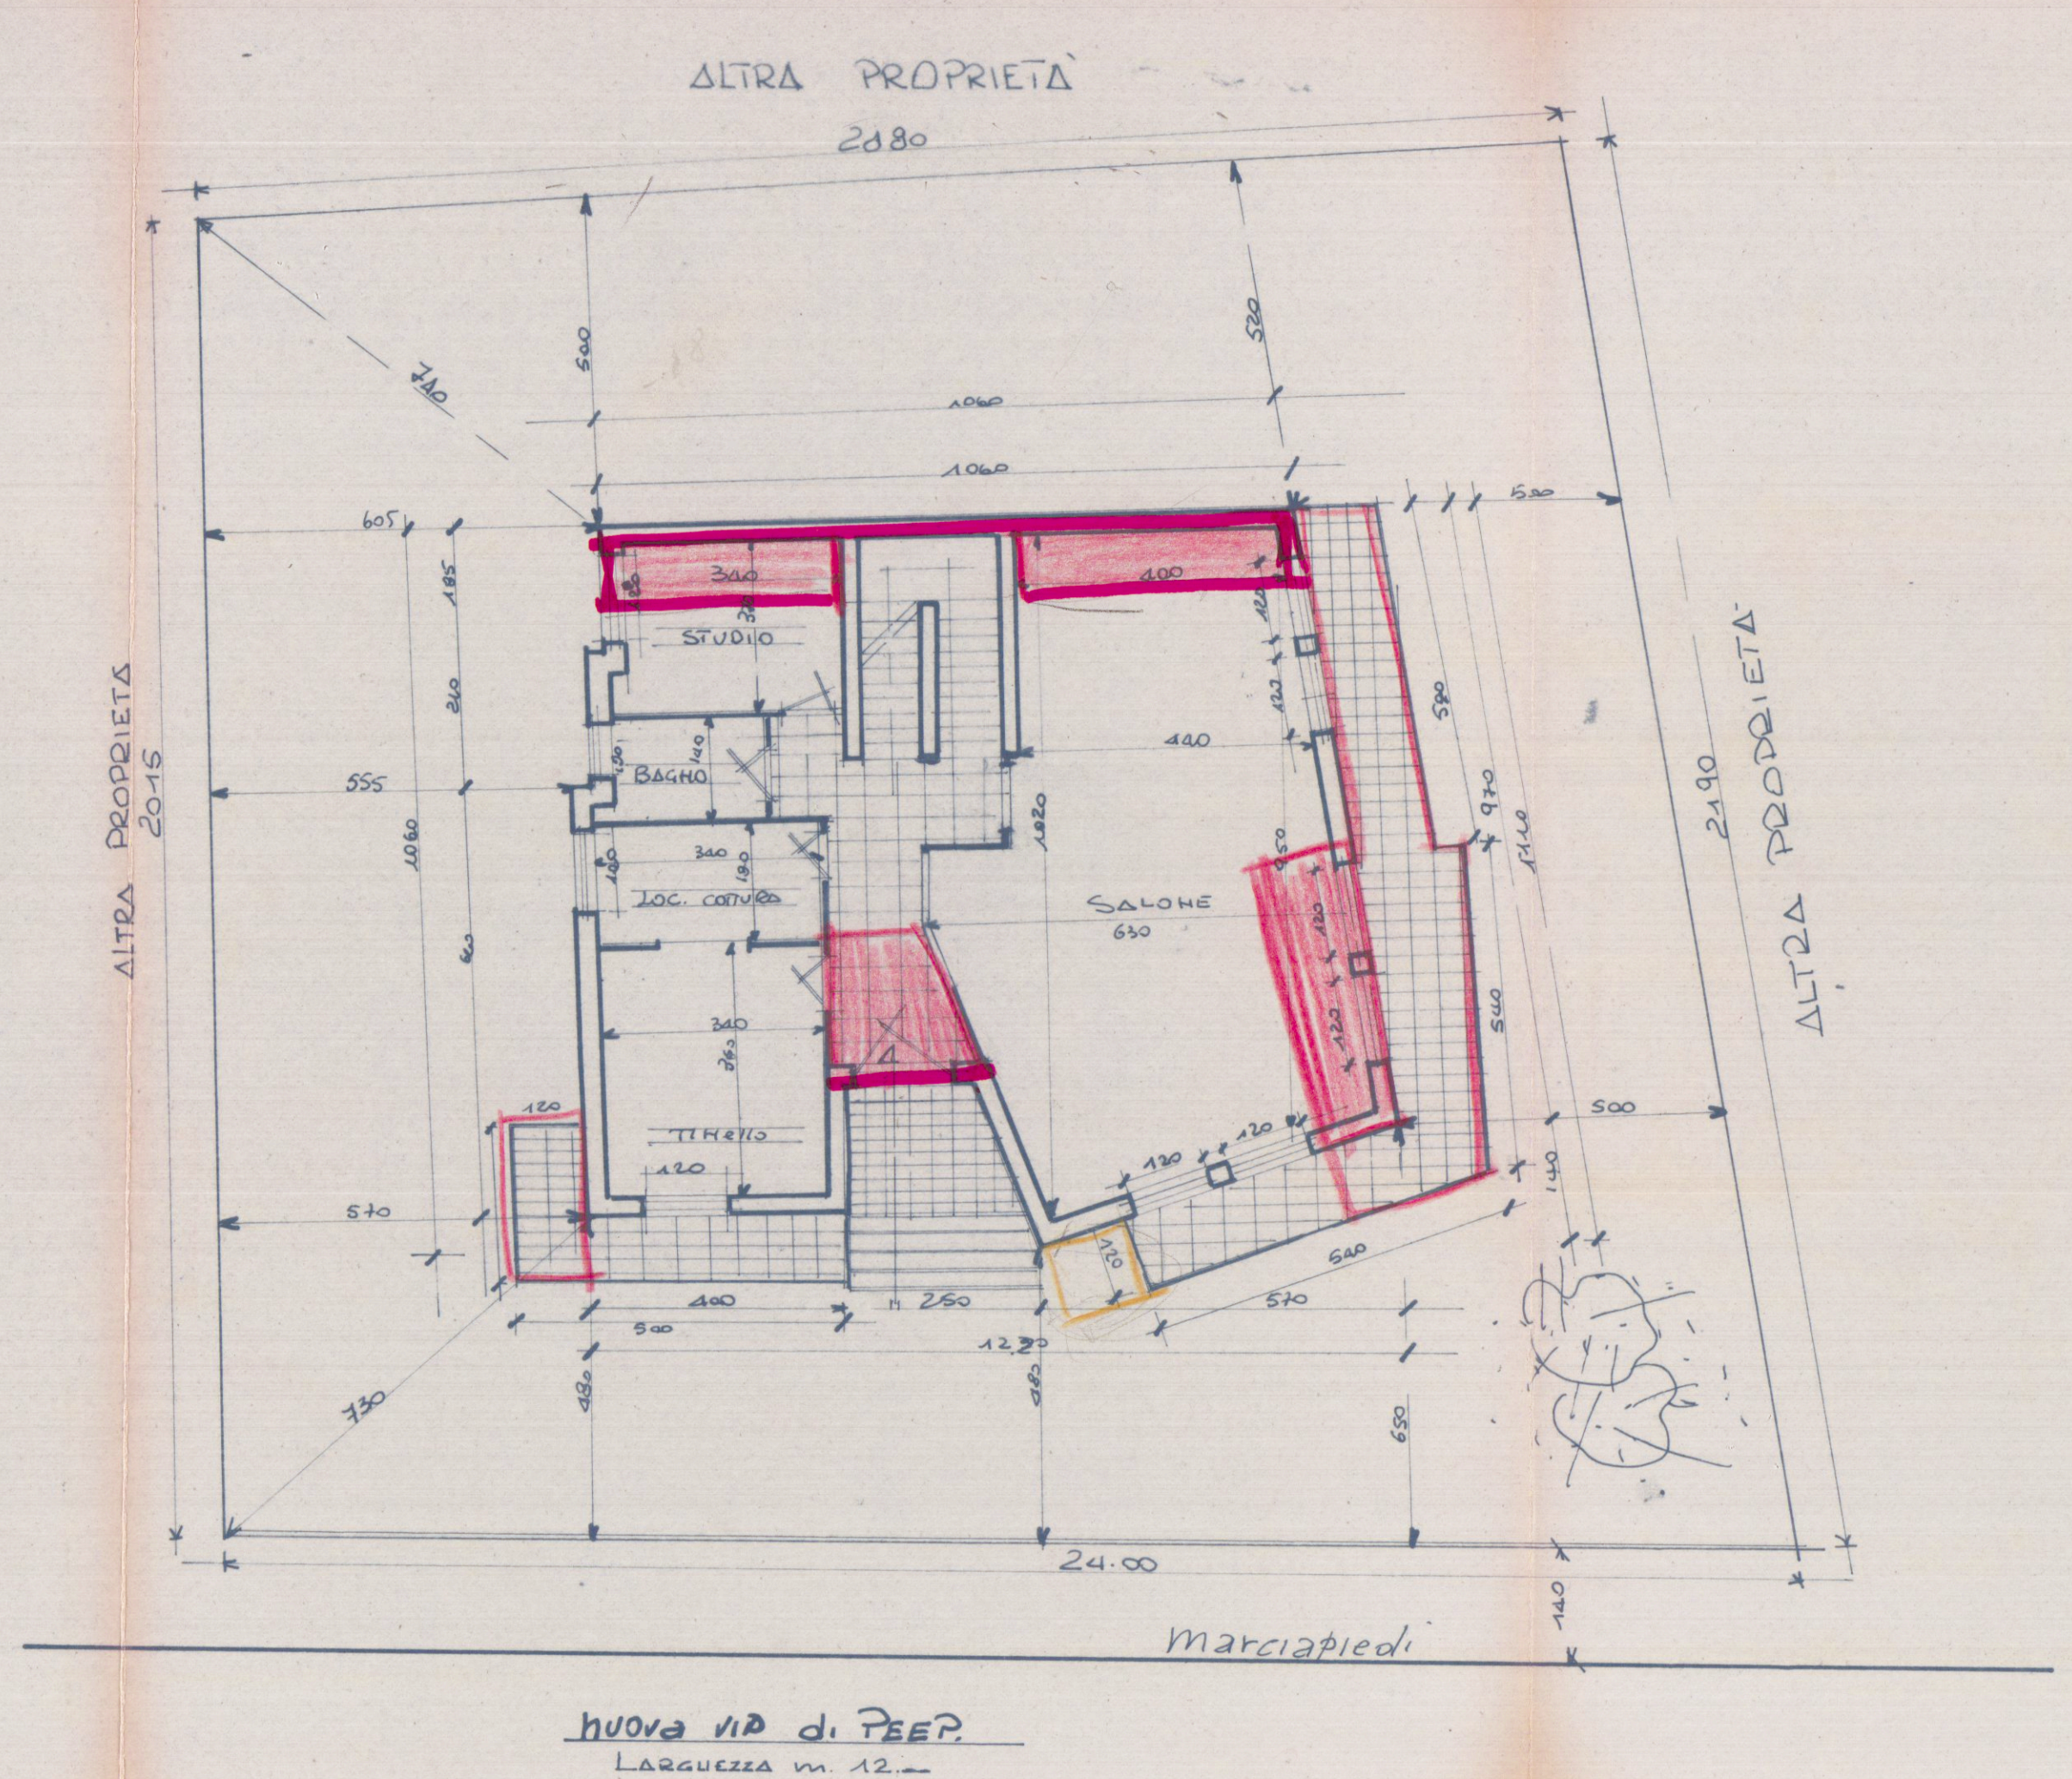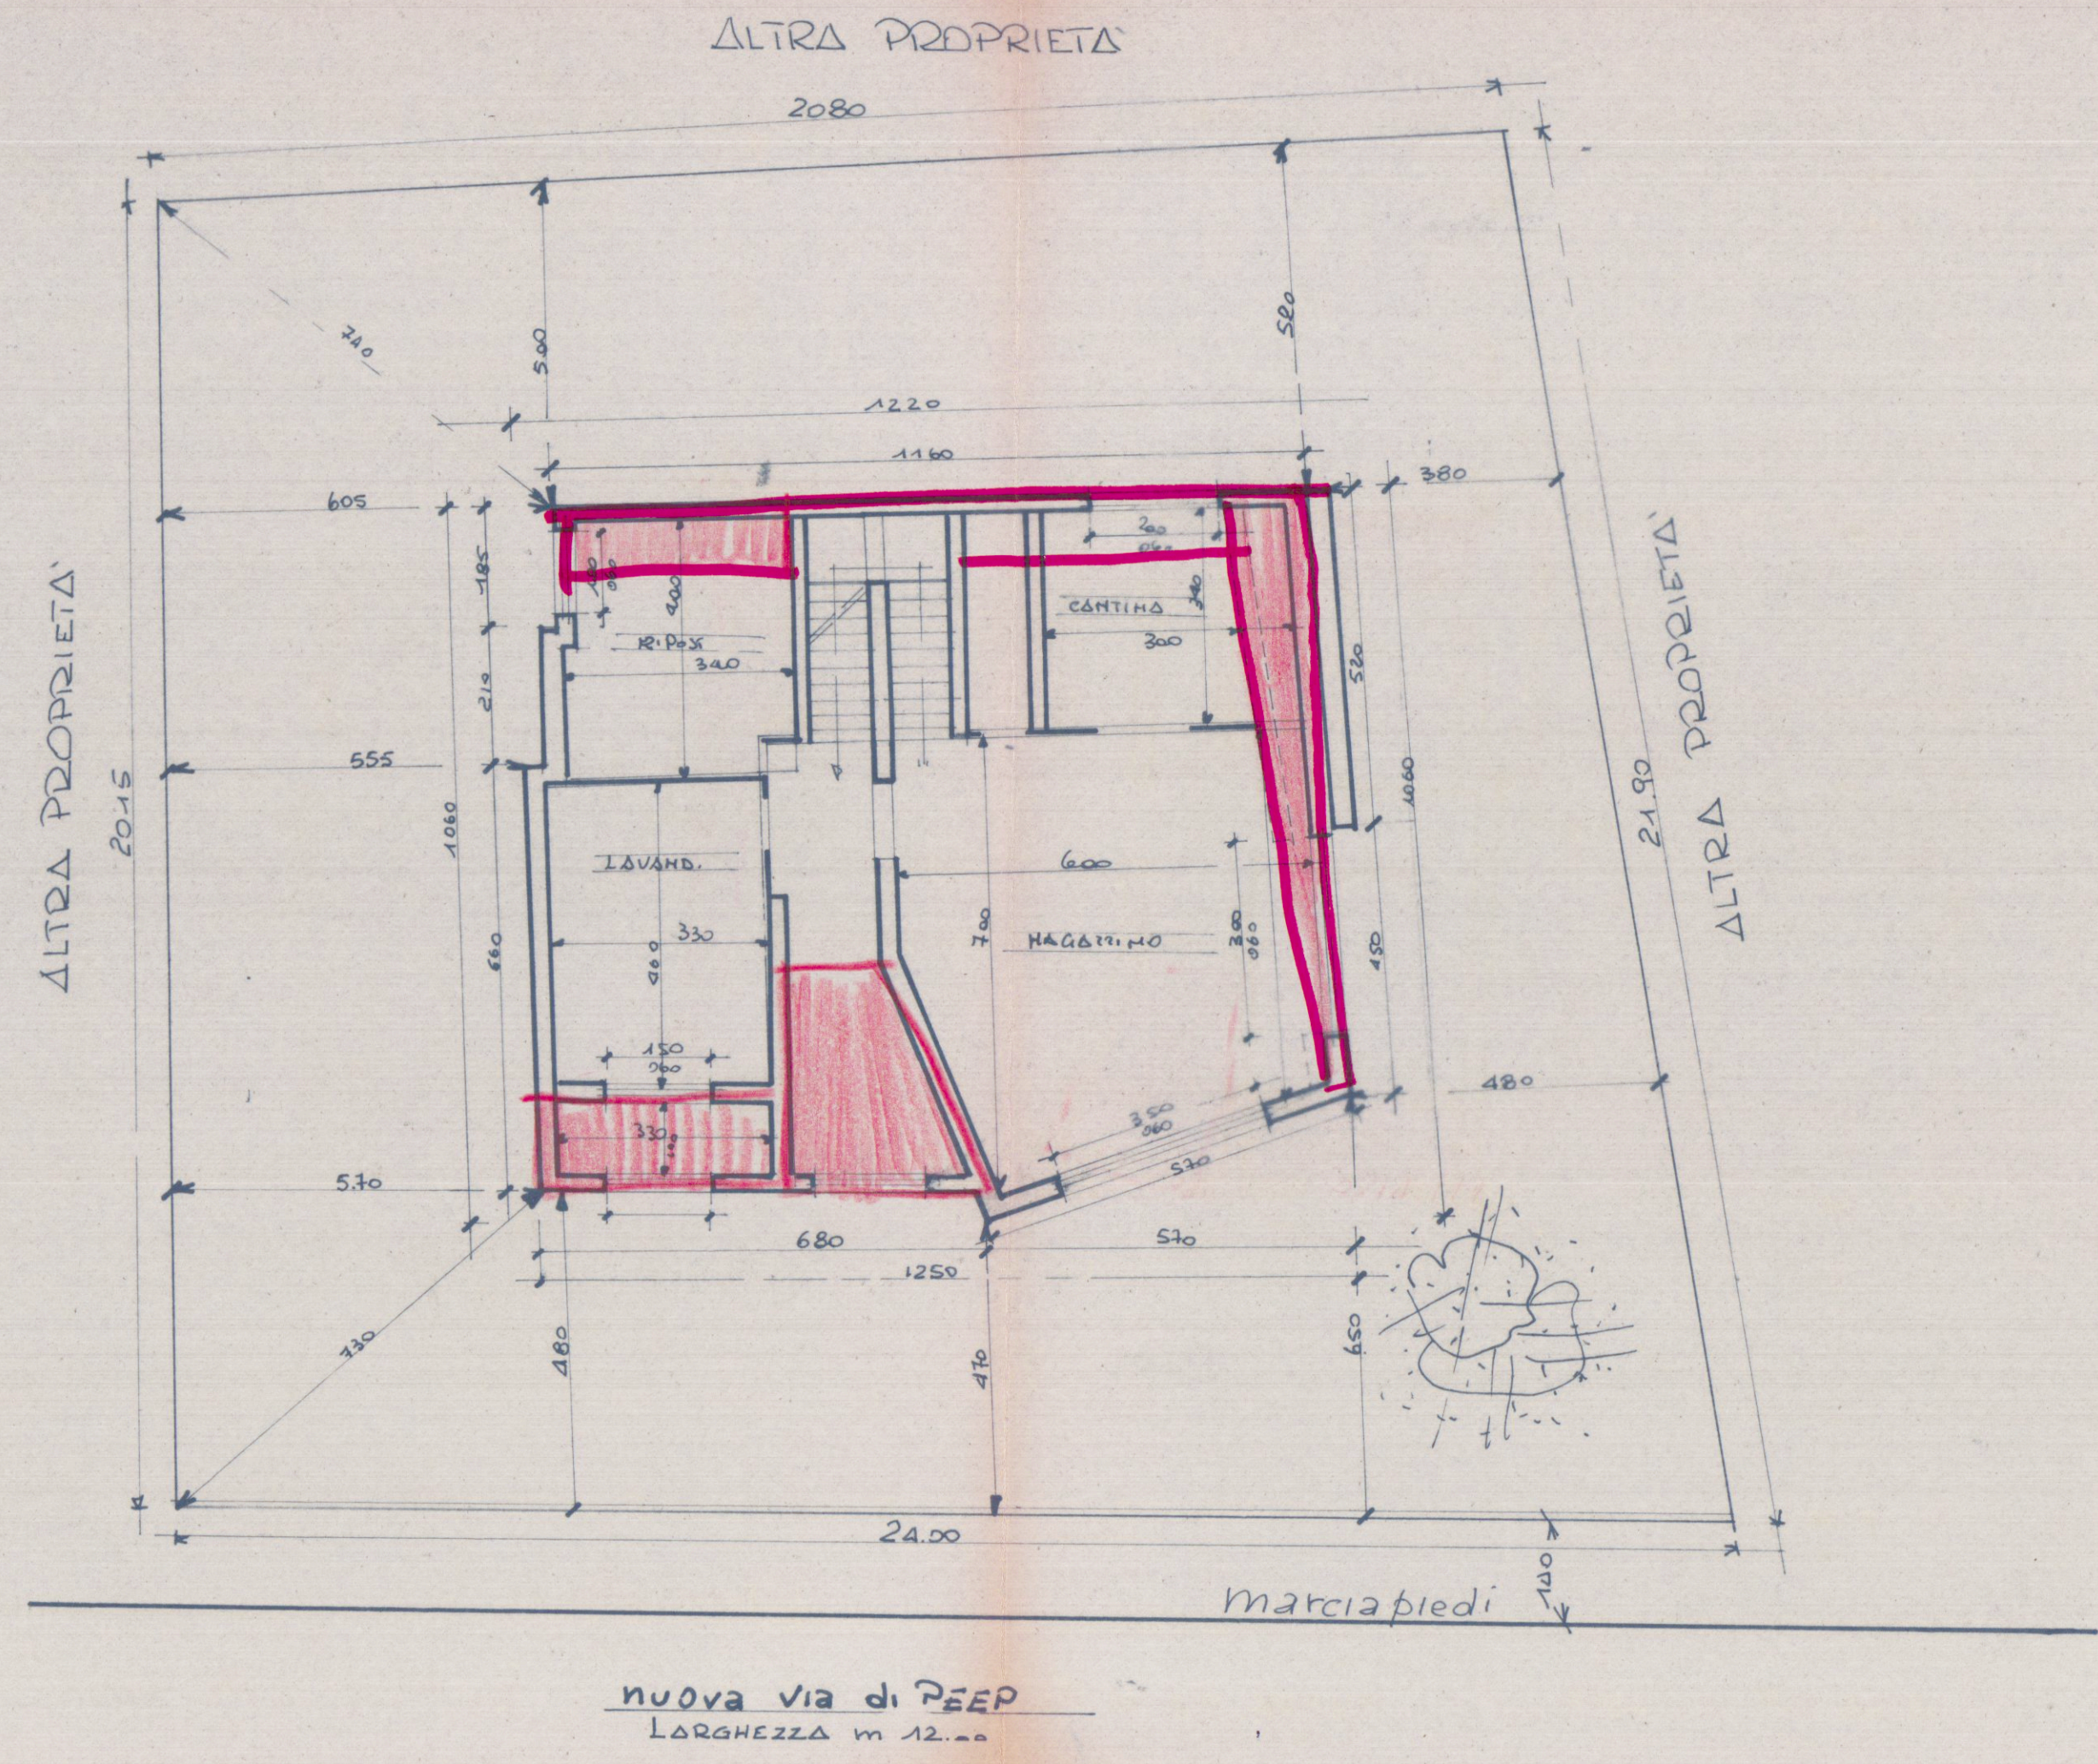

1

2

3

CONTEGGIO SUPERF. e VOLUMI PIANO PRIMO			
1	1130x1130x395 =	43.71 x 290 =	126.84
2	1160x1250x500 =	60.25 x 290 =	174.72
3	160x680	= 108.8 x 290 =	30.55
tot mq		114.87	tot mc 342.11

Piano Terra	S. 113.38	V. 328.87
Piano Primo	S. 114.87	V. 342.11
tot		670.98 mc

