





PROSPETTI E SEZIONI - GRAFICO DI SOVRAPPOSIZIONE
RAPP. 1/100

DITTA PROP.: ASCOLI ADRIANA E FLORA


PROGETTISTA: Geom. PEZZICA GIANPAOLO -
ALBO MS - N° 283

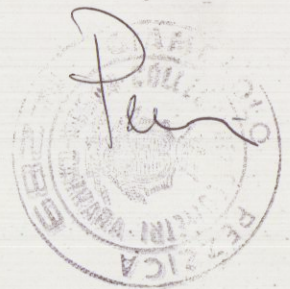


APPROVATO

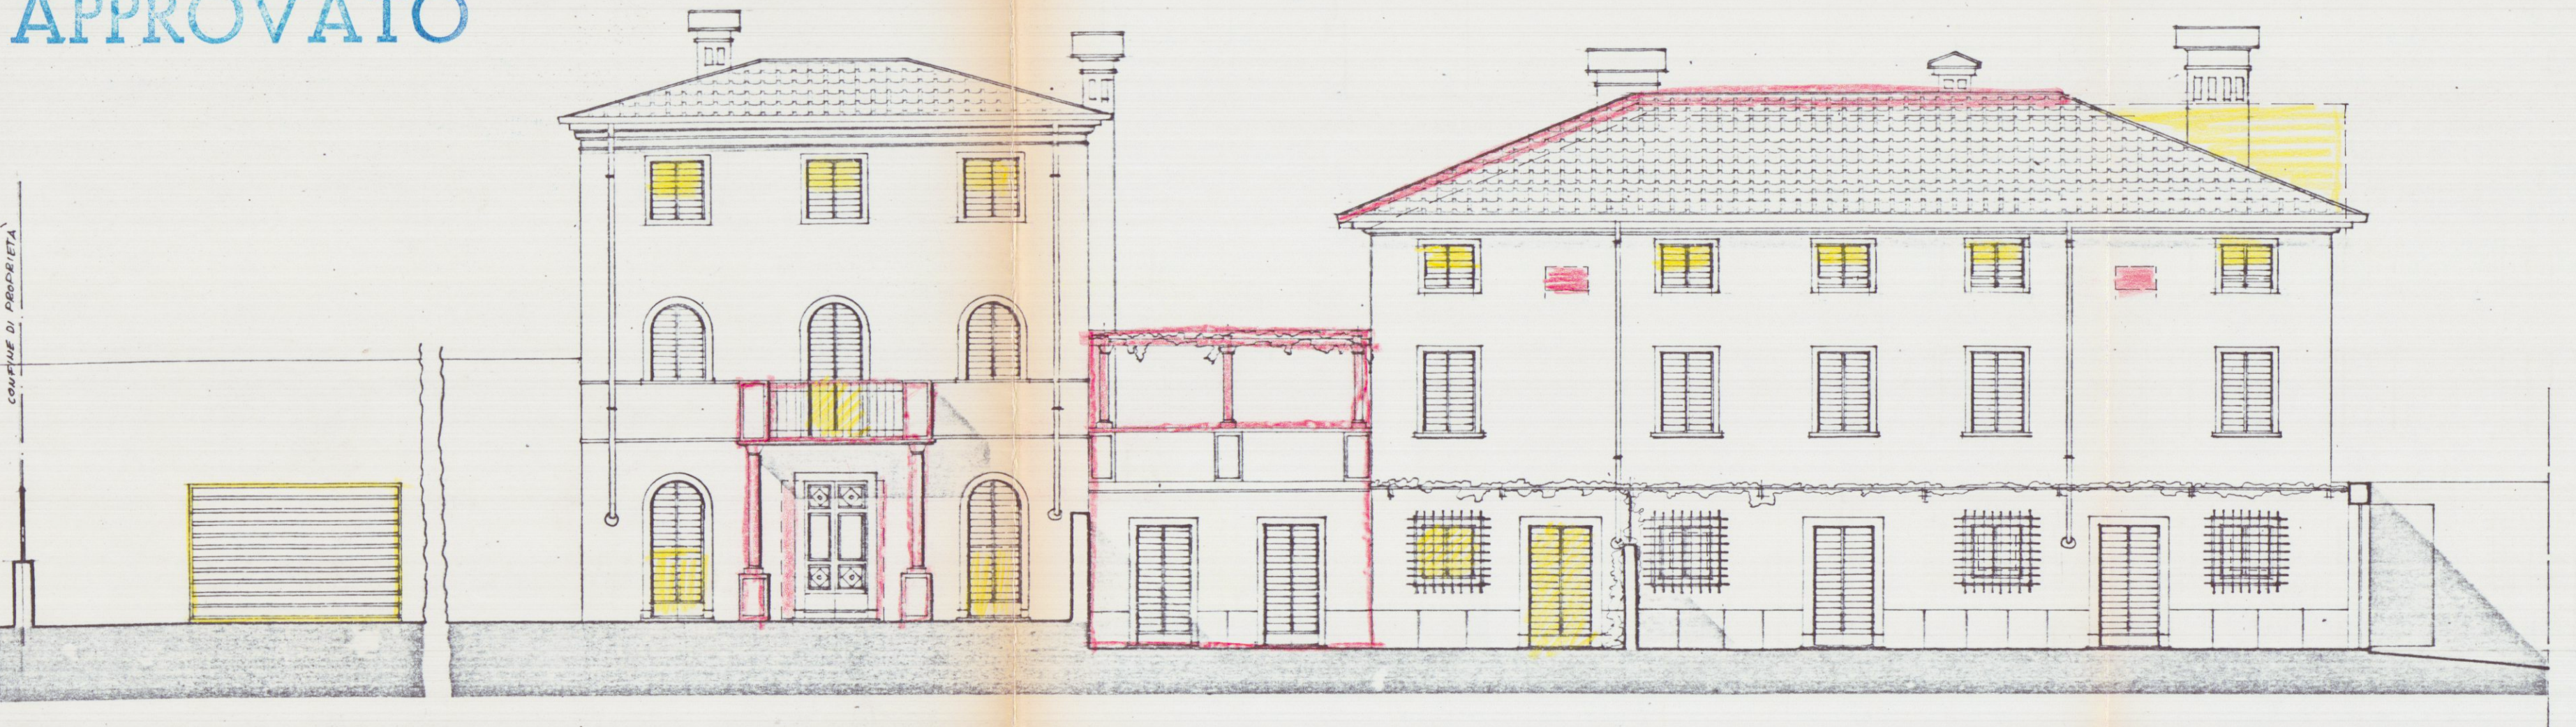


PROSPETTO PRINCIPALE VERSO VIA CARRIONA

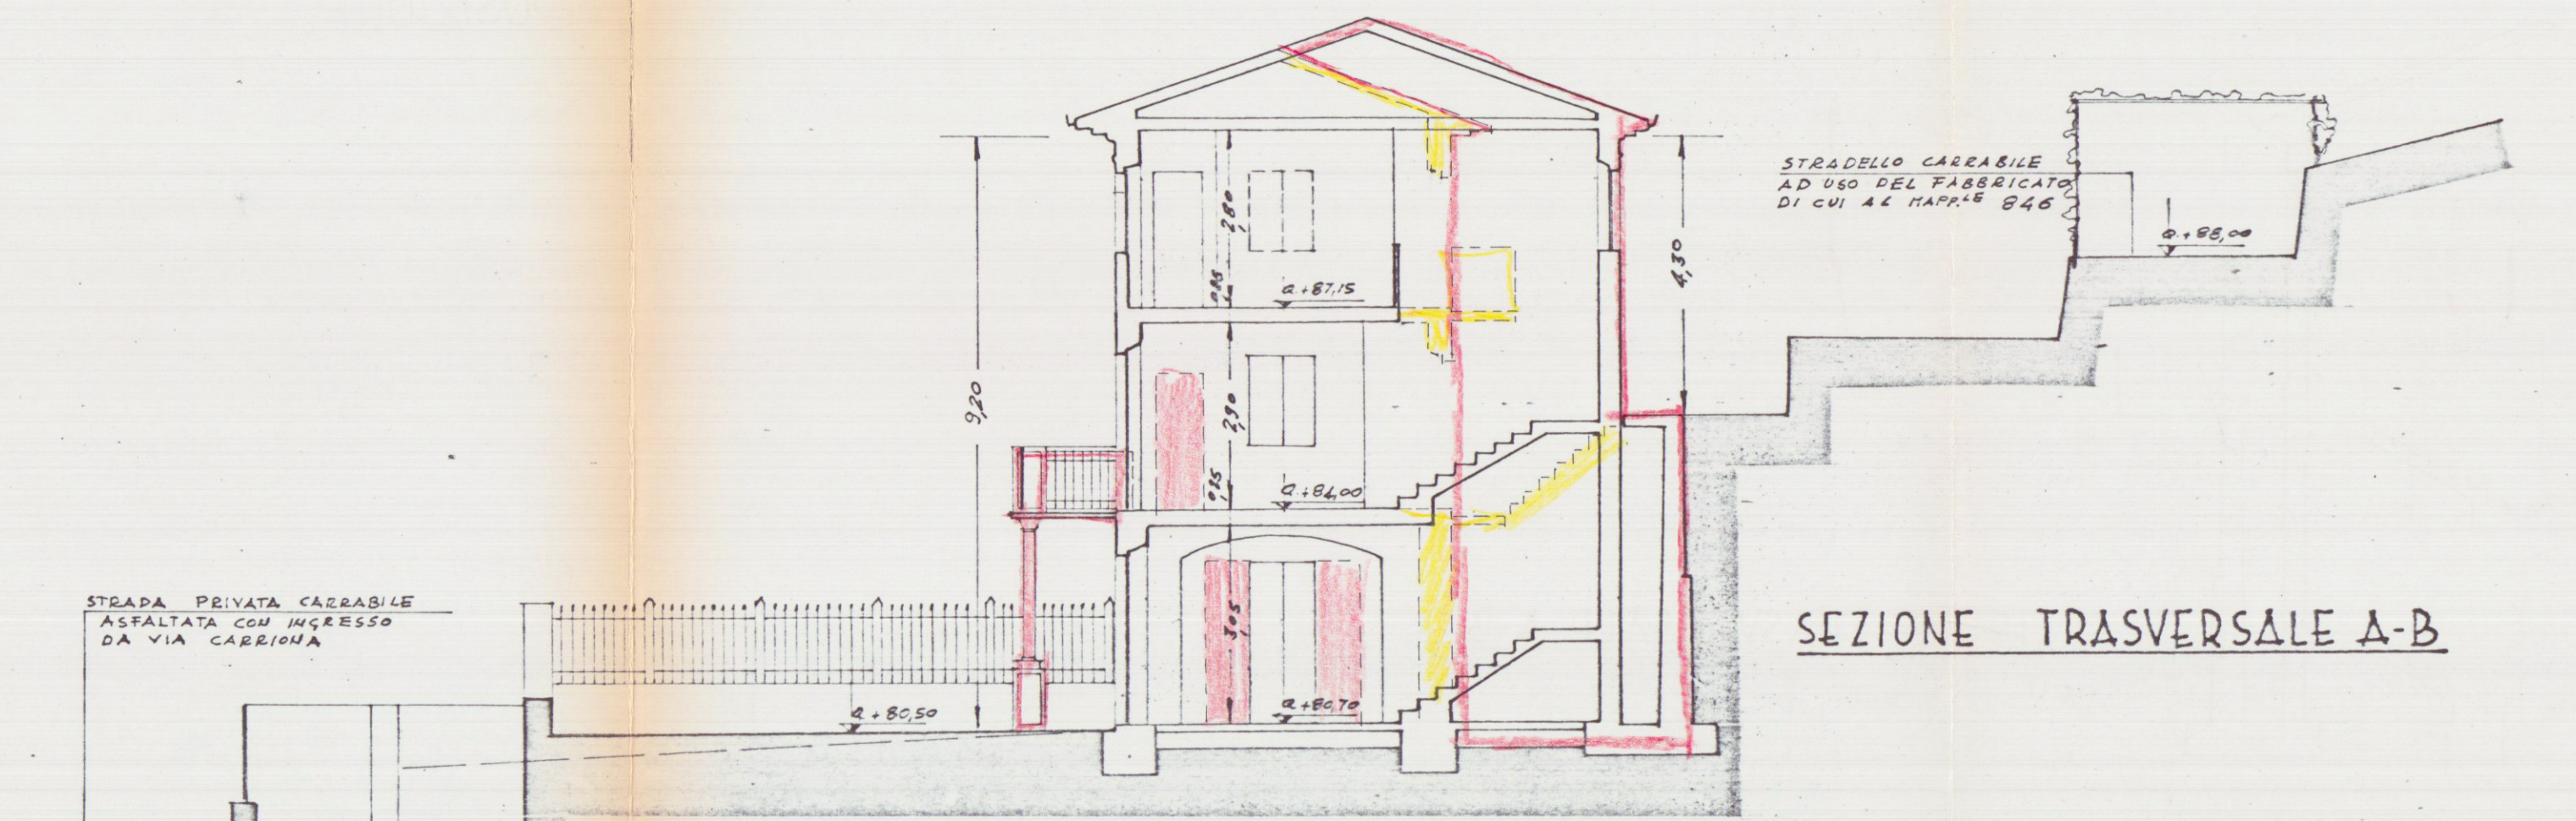

SEZIONE TRASVERSALE A-B

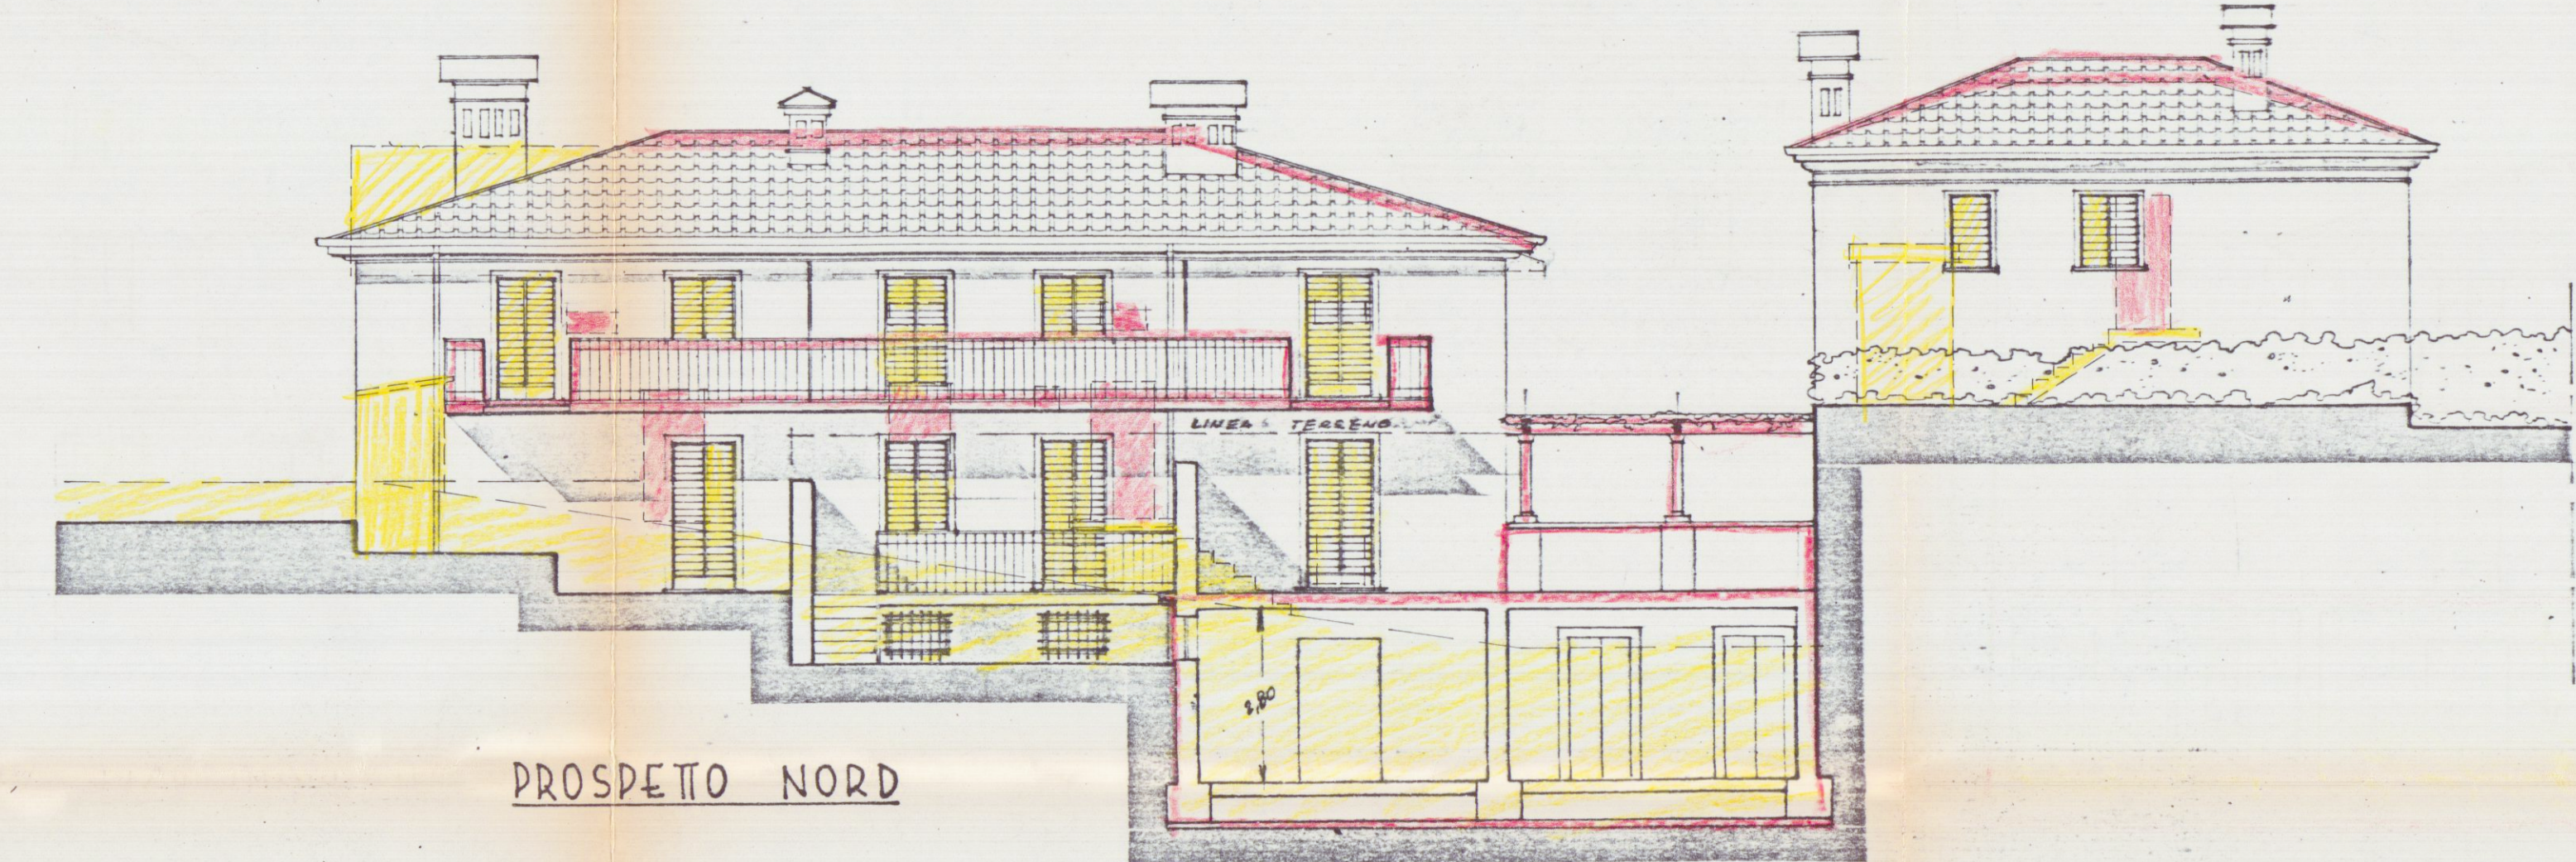


PROSPETTO NORD

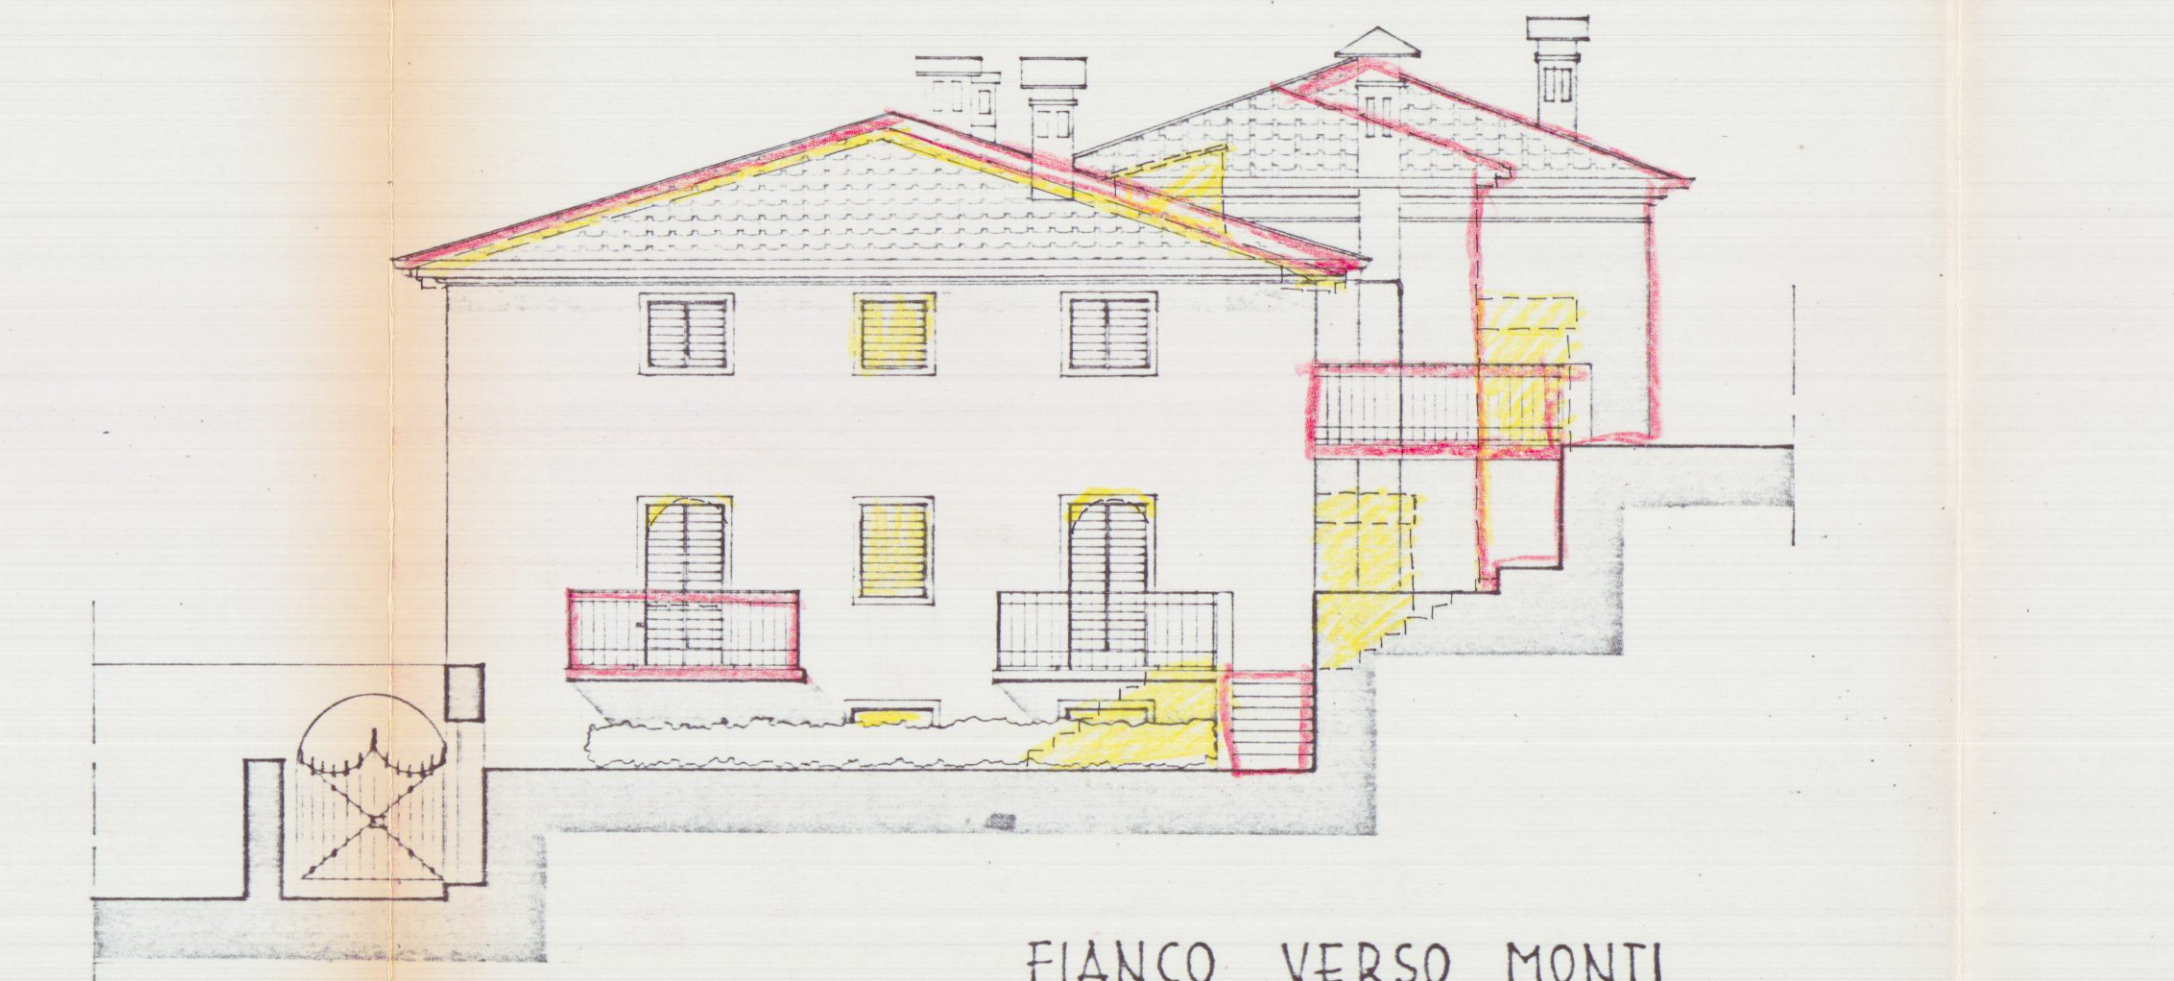


FIANCO VERSO MONTI



FIANCO VERSO MARE

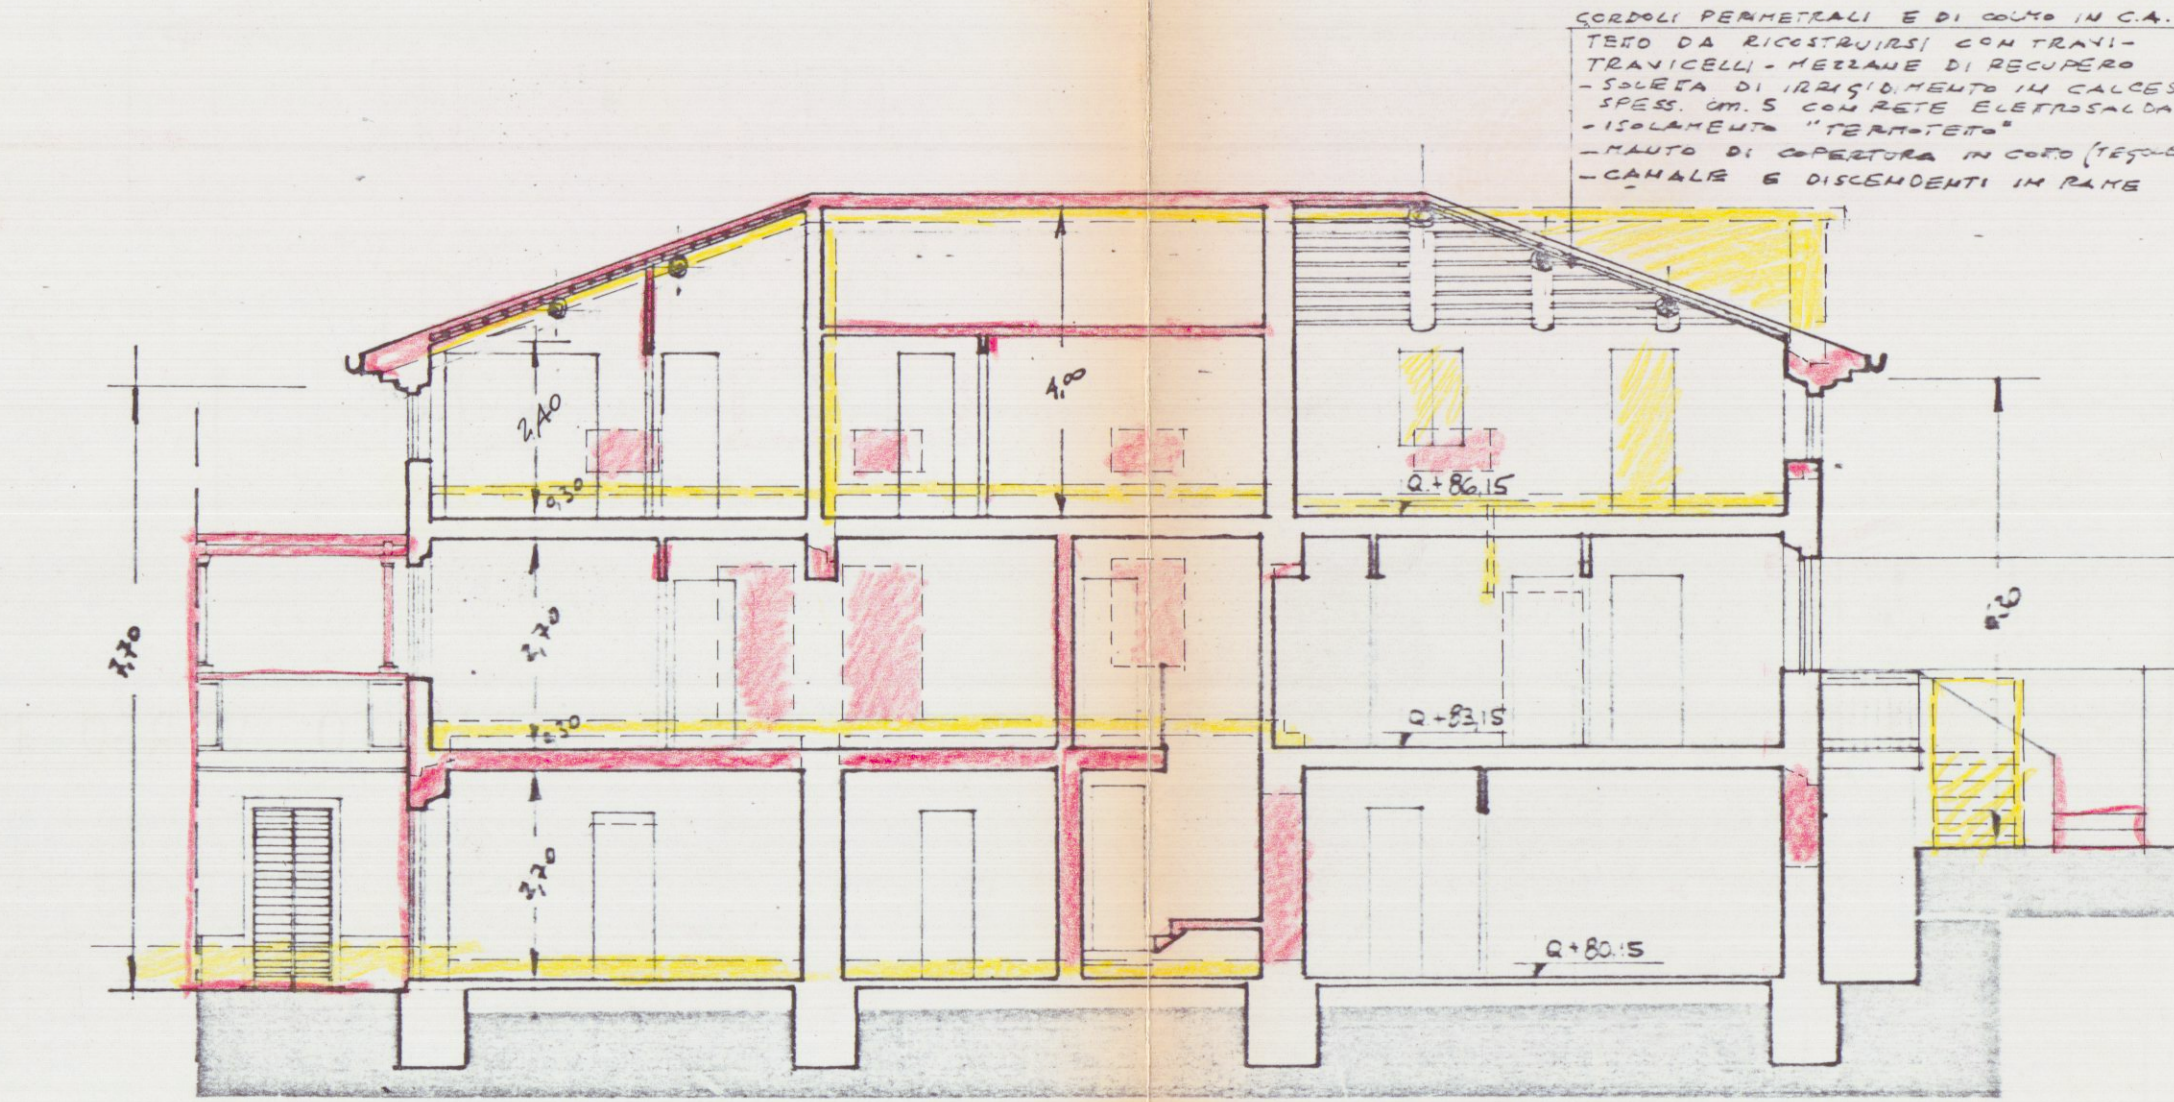

SEZIONE C-D

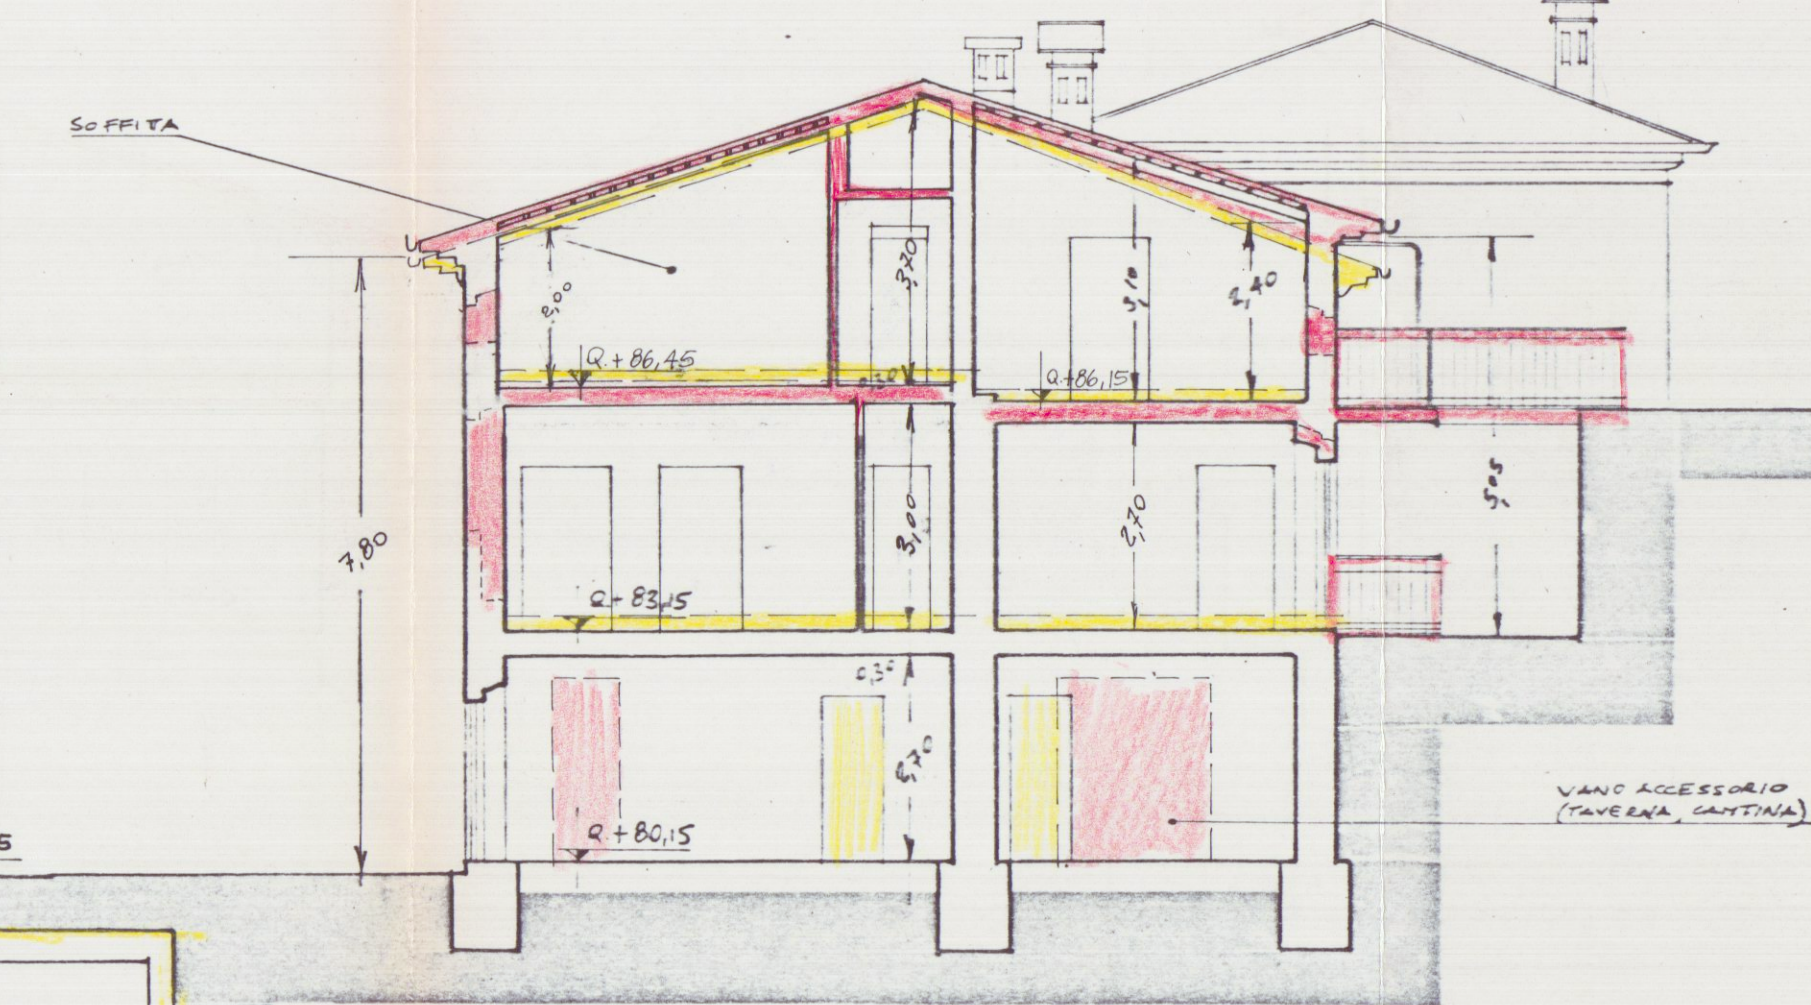

SEZIONE A-B

VIA CARRIONA
A Q. + 74,30

COMUNE DI CARRARA
SETT. URB. E TERR.
Approvato dal Sindaco e Consiglieri
Indicate nella Consuntiva
n° 324 del 28.11.95
elab. grafico di Carrara, Carrara
n° 49 del 28.11.95, Tav. n° 7/3
L'Istruttore Tecnico
Marchi Gerardo, Claudio

