

studio tecnico - Geometra

STUDIO TECNICO
Geom. VITTORIO AGOSTINI
Via Cavour, 3 - Tel. 71980
54033 CARRARA

progetto: Realizzazione di Tetti con Carroponte

proprietario: Soc. Ficaia s.p.a.

località: S. Ceccardo
V.le XX Settembre n° 4
foglio: 39 mapp.
785.185.1009

Elaborato: Pianta di copertura e sezioni

progettista: dirett. dei lavori:


scala: 1:100

Tav. 2


COMANDO PROVINCIALE VIGILI DEL FUOCO
MASSA CARRARA

Esaminato il presente progetto si esprime, per quanto di competenza, il nulla osta alla sua realizzazione.
Messa in 2 OTT. 1987
IL COMANDANTE PROVINCIALE


APPROVATO
CONTROLLATO
23 OTT. 1987

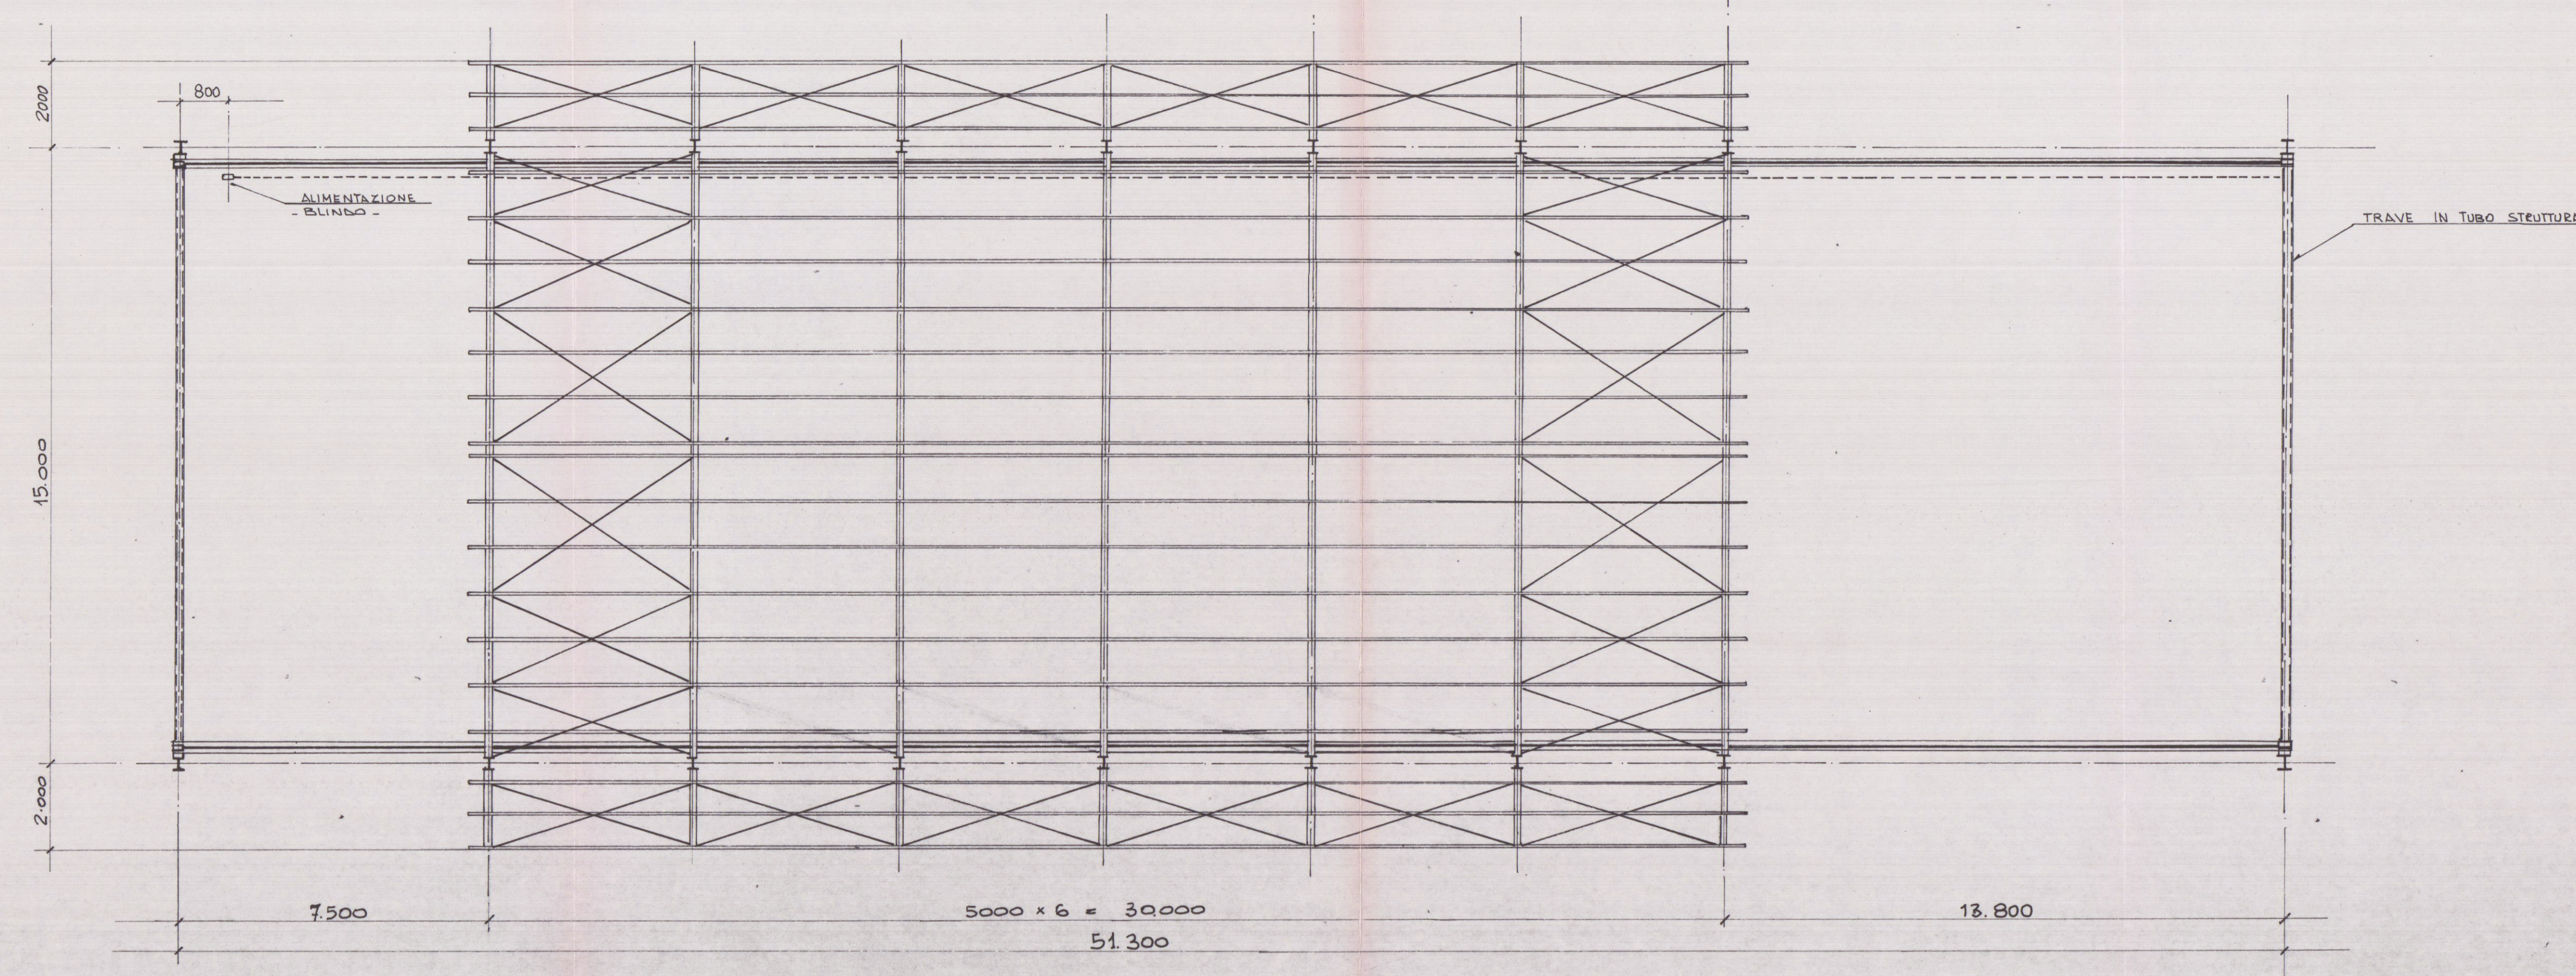

PIANTA DI COPERTURA

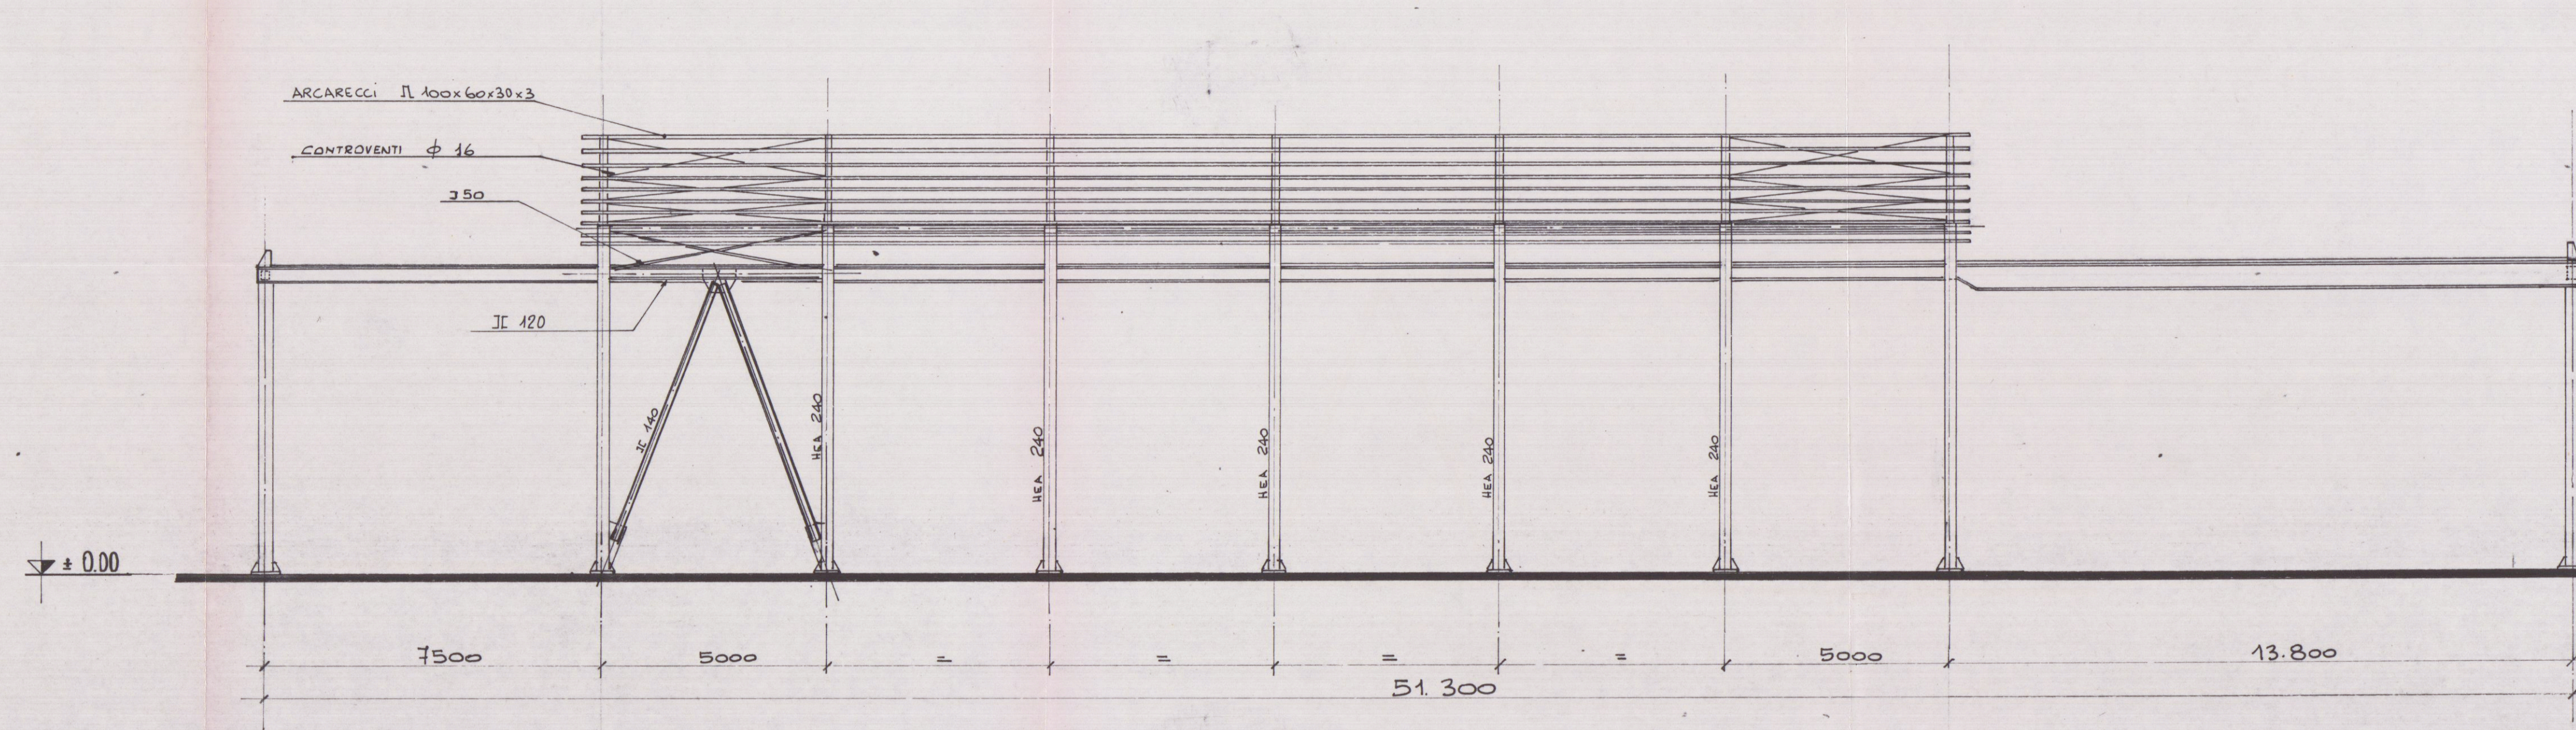

SEZIONE A-A

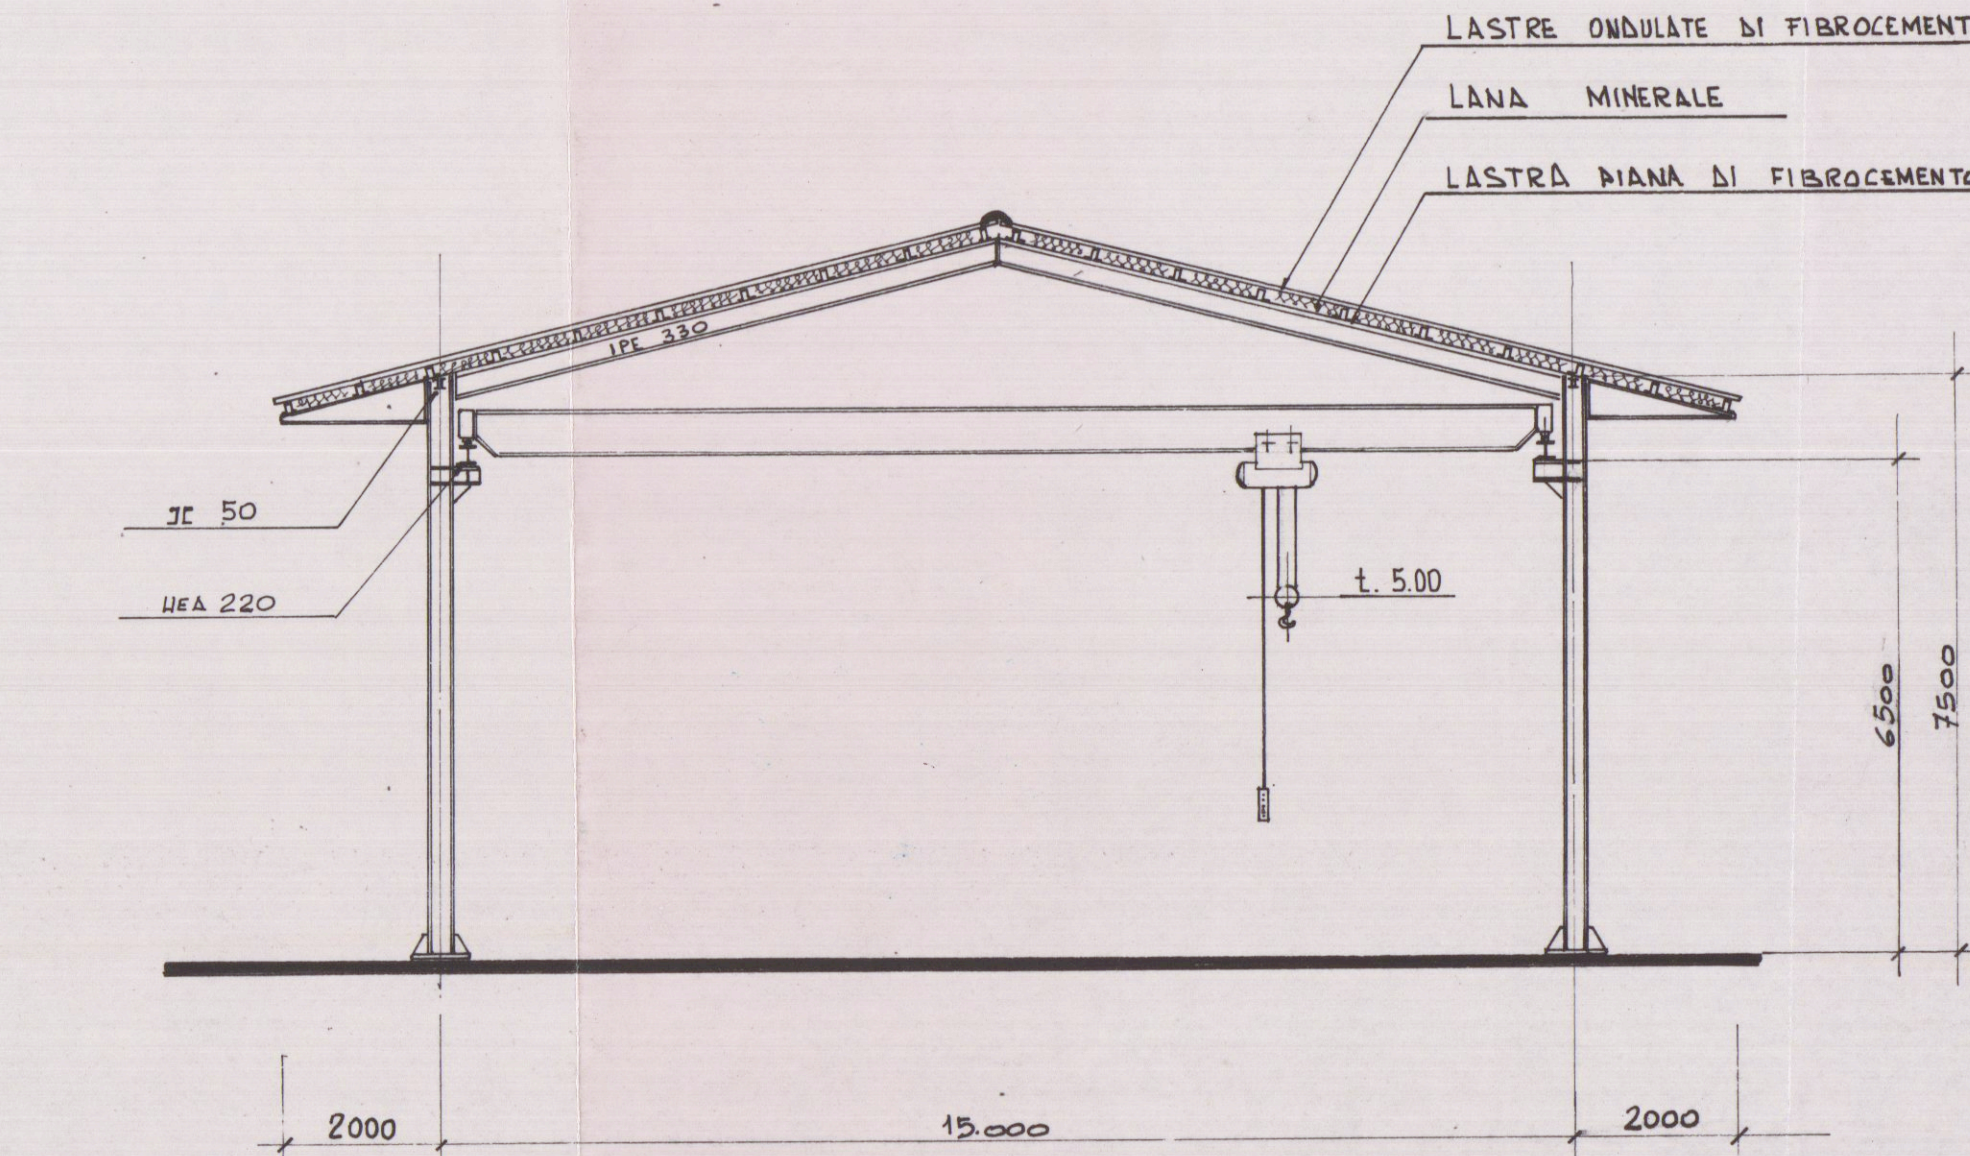

SEZIONE BB