

5 DIC 1990

COMUNE DI CARRARA VARIANTE IN CORSO D'OPERA

EDIFICIO ADIBITO A NEGOZIO E UFFICI

Via Provinciale Loc. NAZZANO

PROPRIETÀ: SILVIO ANTONIOLI

PROGETTISTA: ARCH. M. ALBERTO TAGLIAGAMBE

PROSPETTI

TAV. 5

SCALA 1:100

DATA

IL PROPRIETARIO

IL TECNICO

ORDINE DEGLI ARCHITETTI DI MASSA-CARRARA

dott. arch. Tagliaga - be Mario Alberto 65

Cod. Fisc. TGL MLB 47P03 F023E

APPROVATO

CONTROLLATO

IL TECNICO

2^a VARIANTE

VARIANTE


Approvato dal Sindaco alle condizioni della Concessione Edilizia originaria

del 18.5.1989

CARRARA, 1 MAG. 1991

IL DIRIGENTE DI DIPARTIMENTO


(Arch. Cassinelli)

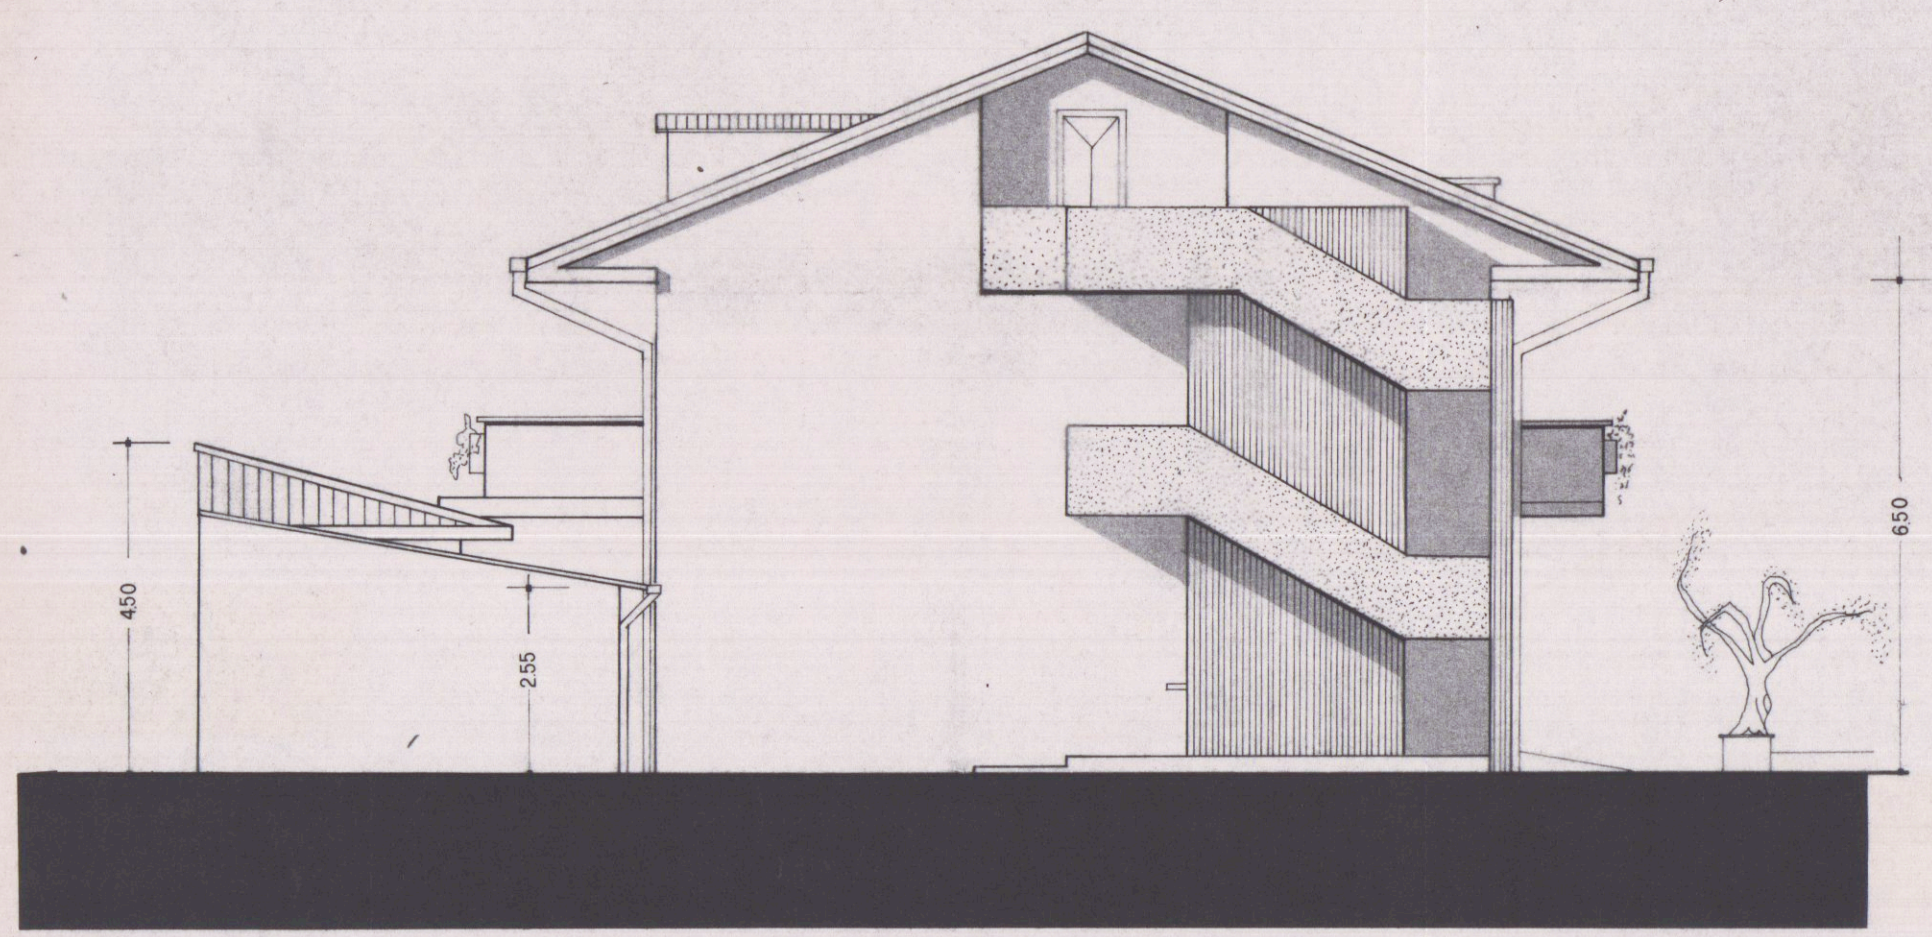


PROSPETTO NORD-EST



PROSPETTO SUD-OVEST

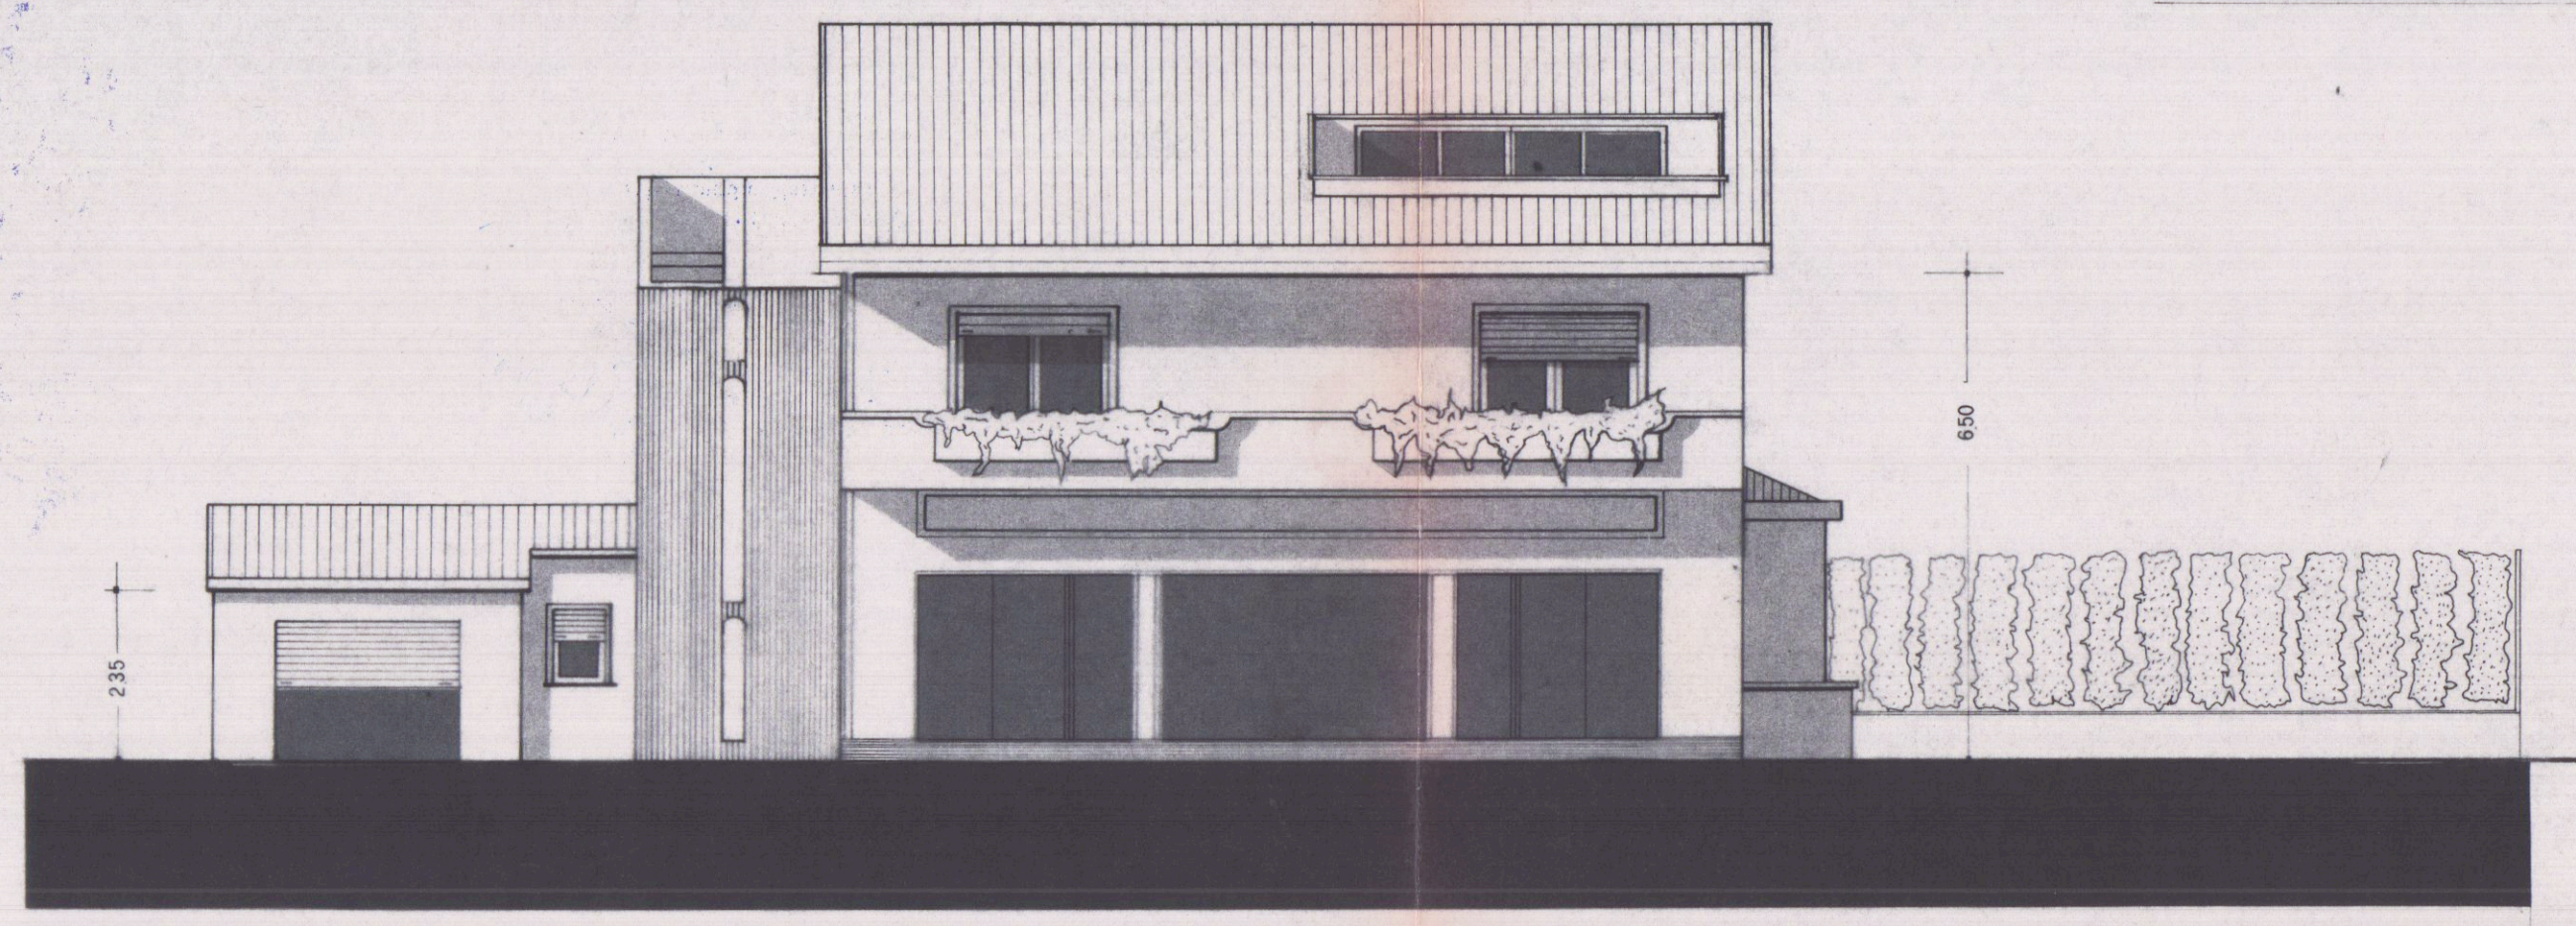

PROSPETTO NORD - OVEST

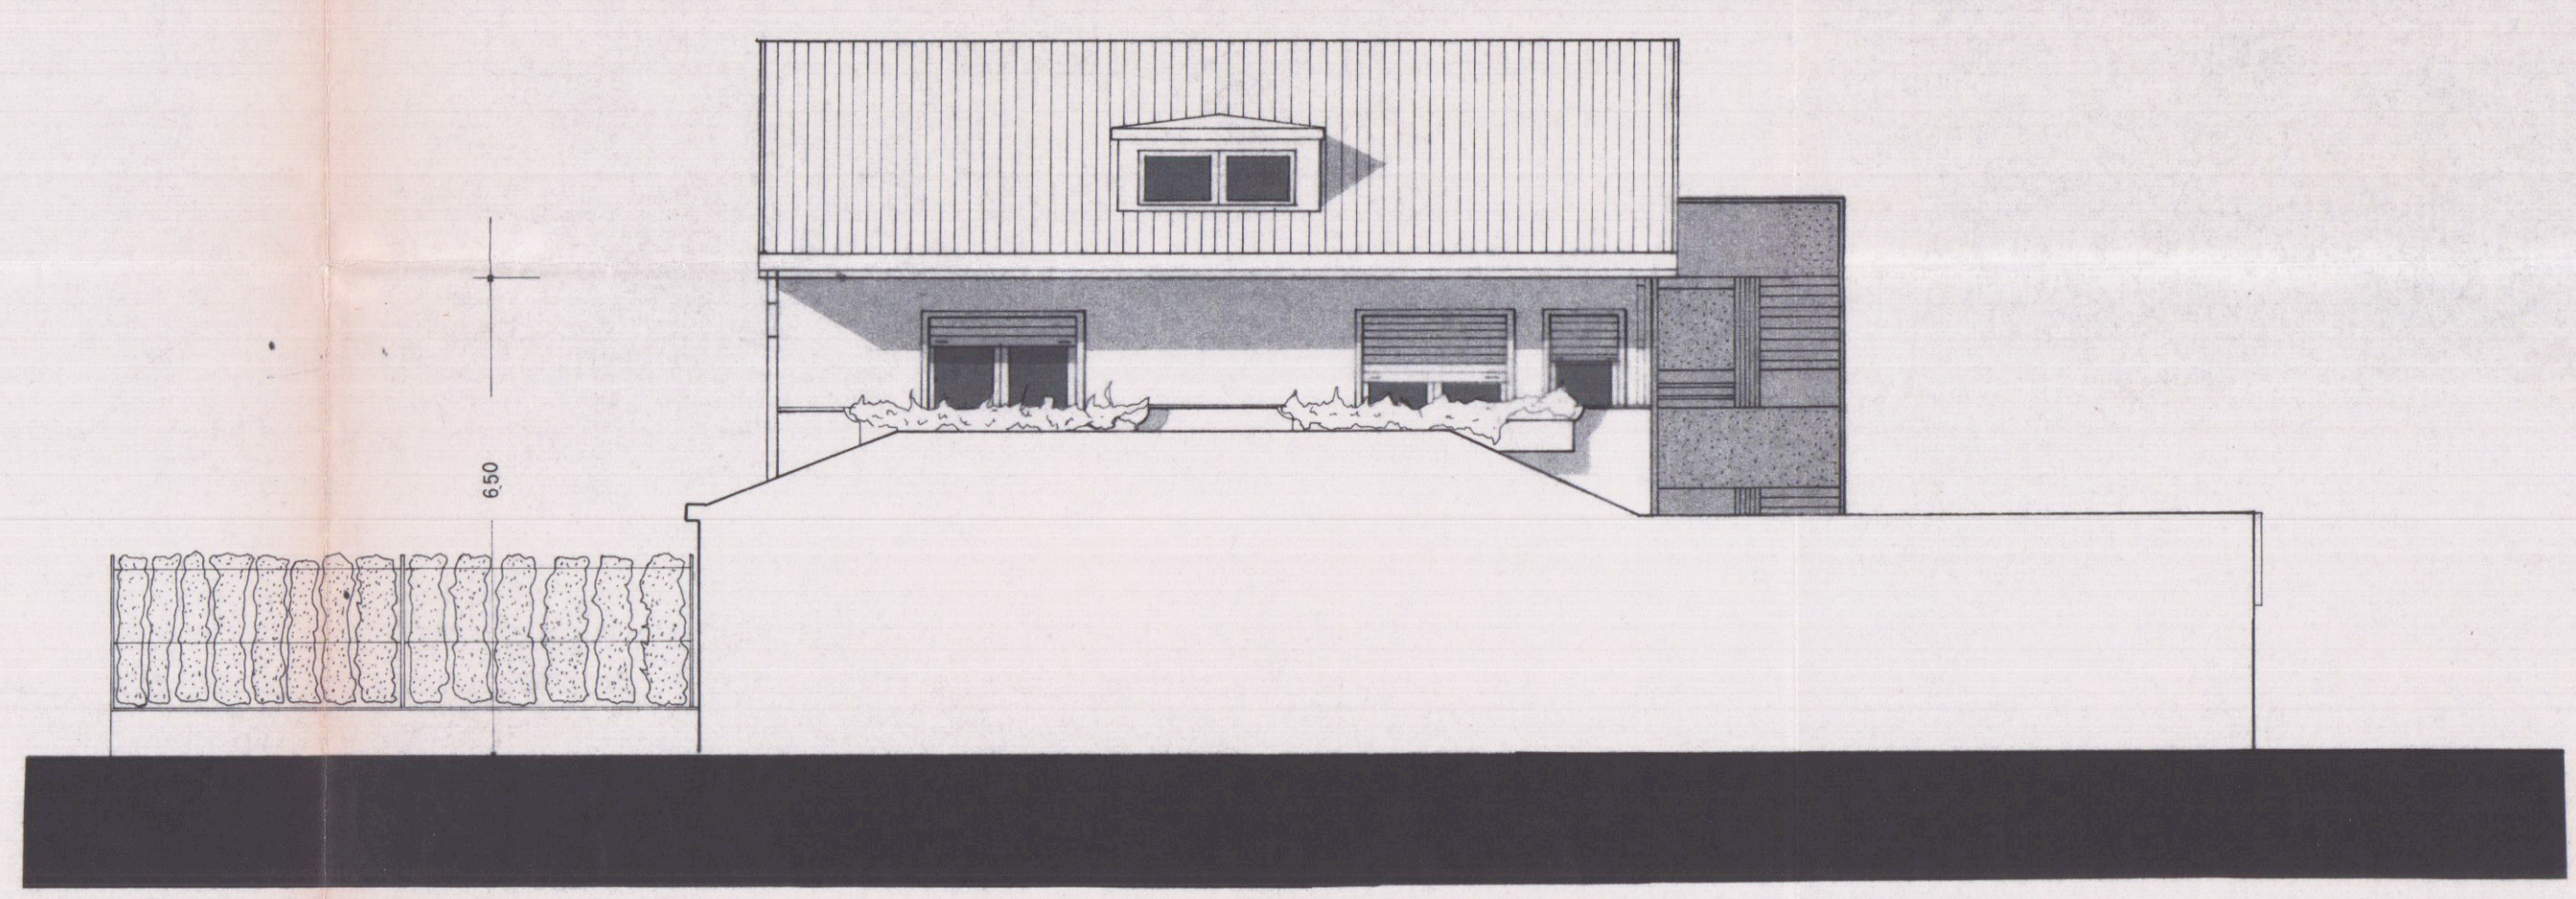

PROSPETTO SUD-EST